
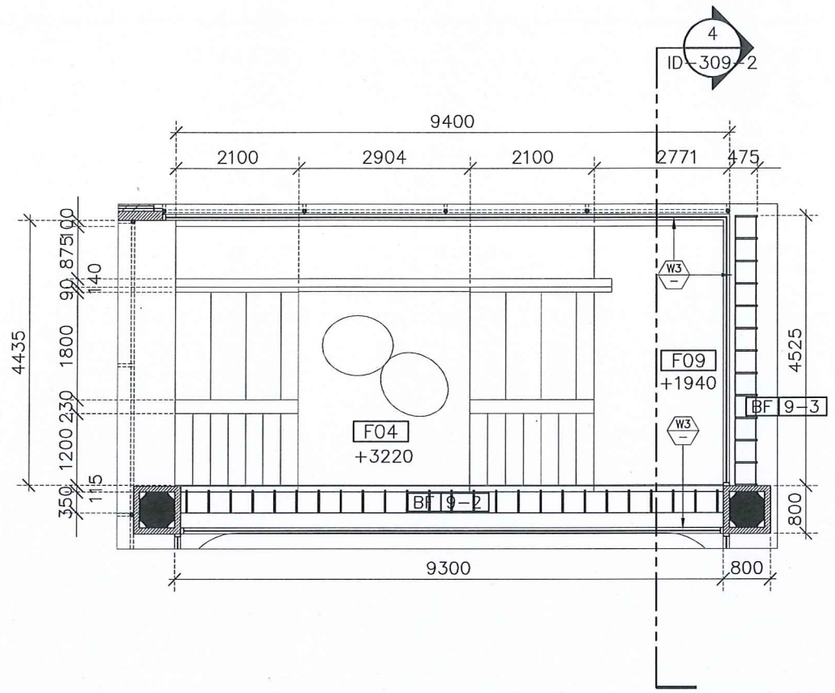


PLAN ชั้น 2 1:100

SDULP-AKS

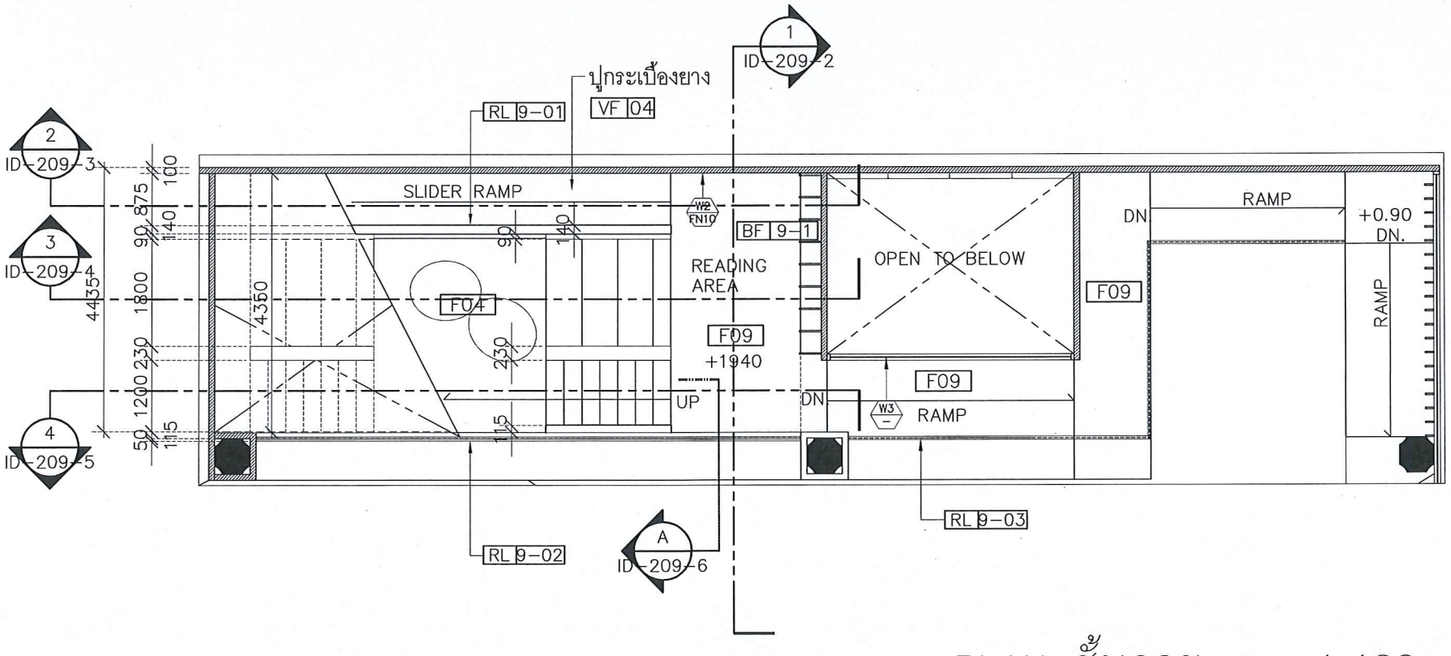

หมายเหตุ : จำนวน BF-01 = 40 ชุด (ดูแบบขยาย ID-300)

จำนวน BF-02 = 20 ชุด (ดูแบบขยาย ID-301)

PLAN ชั้นลอย 1:100

SDULP-AKS

มหาวิทยาลัยสวนดุสิต

iP-ARCHTIST CO.,LTD.
email: ip.archtist@gmail.com , visit us: www.facebook.com/ip-archtist
mobile: +66(0)865428006, +66(0)834428844

โครงการ :

ศูนย์เสริมประสบการณ์เรียนรู้นอกห้องเรียน
สำหรับเด็กปฐมวัย
ณ ศูนย์การศึกษานอกที่ตั้ง ลำปาง

สถานที่ :

มหาวิทยาลัยสวนดุสิต จังหวัดลำปาง

เจ้าของ :

มหาวิทยาลัยสวนดุสิต

สถาปนิก :

นายณัฐภูมิ ประไพบุลย์ ส.สถ.3221
น.ส.สมัญญา พิณสุวรรณ ภ.สถ.19471
น.ส.ณัฐกานต์ พลหาญ ภ.สถ.2076

วิศวกรโยธา :

นายวัฒนชัย พิมพ์จันทร์ ภย.46374

วิศวกรไฟฟ้า :

ศุภเสกข์ เกตุรักษา ว-ฟก.1105

วิศวกรเครื่องกล :

ประพงษ์ วงษ์ไพบูลย์ ศก. 2661

REVISION 01

แสดงแบบ :

ZONE 9 KEY-PLAN

การแก้ไข :


เขียนแบบ :	ตรวจสอบ :
ไอพี- อาร์ชิฐิสฐ์	
วันที่ 07/09/61	มาตราส่วน 1:100

แบบเลขที่ :

ID-209-1

FOR CONSTRUCTION

A3 LANDSCAPE WINDOWS

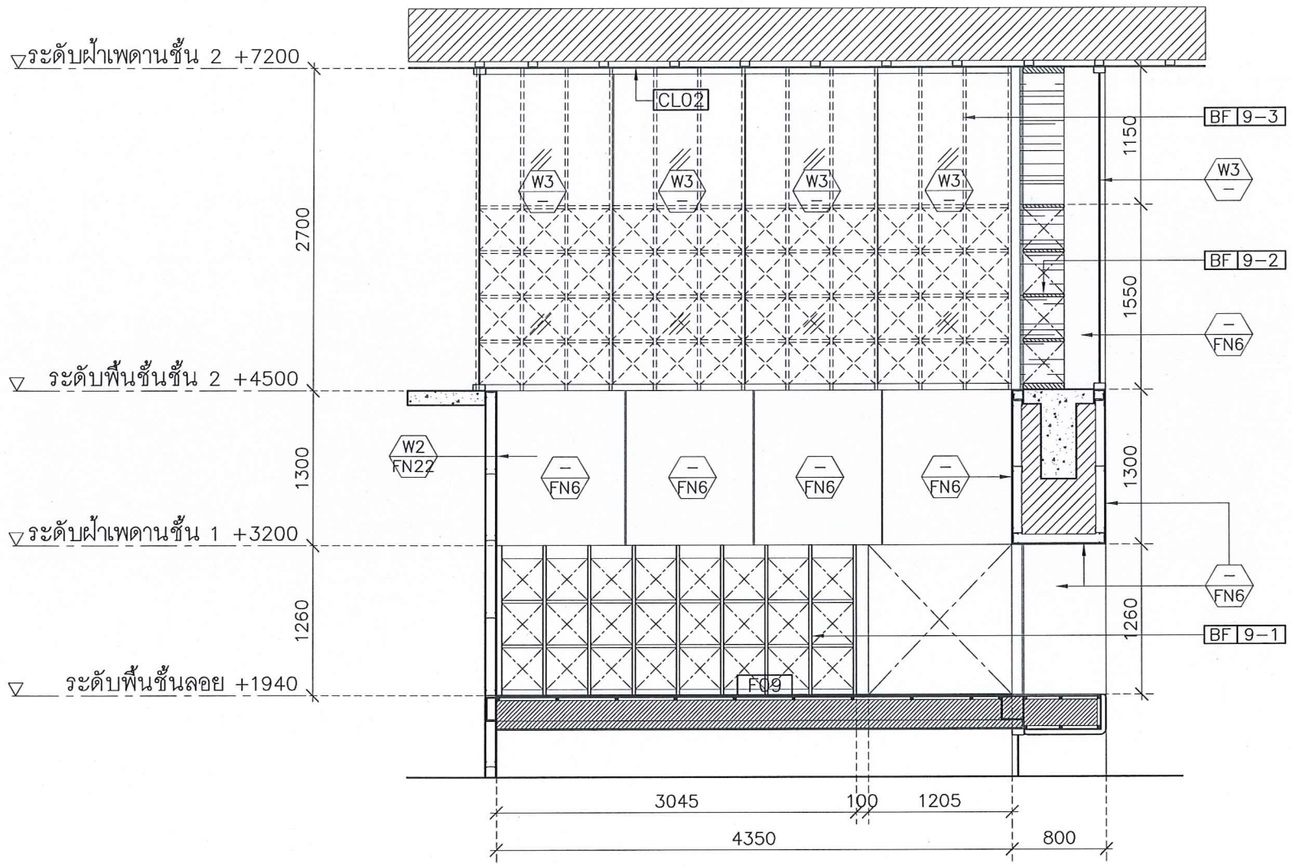

รูปด้าน-1 1:50

SDULP-AKS

มหาวิทยาลัยสวนดุสิต

iP-ARCHTIST

iP-ARCHTIST CO.,LTD.
email: ip.archtist@gmail.com , visit us: www.facebook.com/ip-archtist
mobile: +66(0)865428006, +66(0)834428844

โครงการ :

ศูนย์เสริมประสบการณ์เรียนรู้นอกห้องเรียน
สำหรับเด็กปฐมวัย
ณ ศูนย์การศึกษานอกที่ตั้ง ลำปาง

สถานที่ :

มหาวิทยาลัยสวนดุสิต จังหวัดลำปาง

เจ้าของ :

มหาวิทยาลัยสวนดุสิต

สถาปนิก :

นายณัฐภูมิ ประไพบูลย์ ส.สถ.3221
น.ส.สมัญญา พิณสุวรรณ ภ.สถ.19471
น.ส.ณัฐกานต์ พลหาญ ภ.สถ.2076

วิศวกรโยธา :

นายวัฒนชัย พิมพ์จันทร์ ภย46374

วิศวกรไฟฟ้า :

ศุภเสกข์ เกตุรักษา ว-ฟก.1105

วิศวกรเครื่องกล :

ประพงษ์ วงษ์ไพบูลย์ สก 2661

แสดงแบบ :

ZONE 9 รูปด้าน 1

การแก้ไข :


เขียนแบบ :	ตรวจสอบ :
ไอพี- อาร์ชธิสุธี	
วันที่ 07/09/61	มาตราส่วน 1:50

แบบเลขที่ :

ID-209-2

FOR CONSTRUCTION

A3 LANDSCAPE WINDOWS

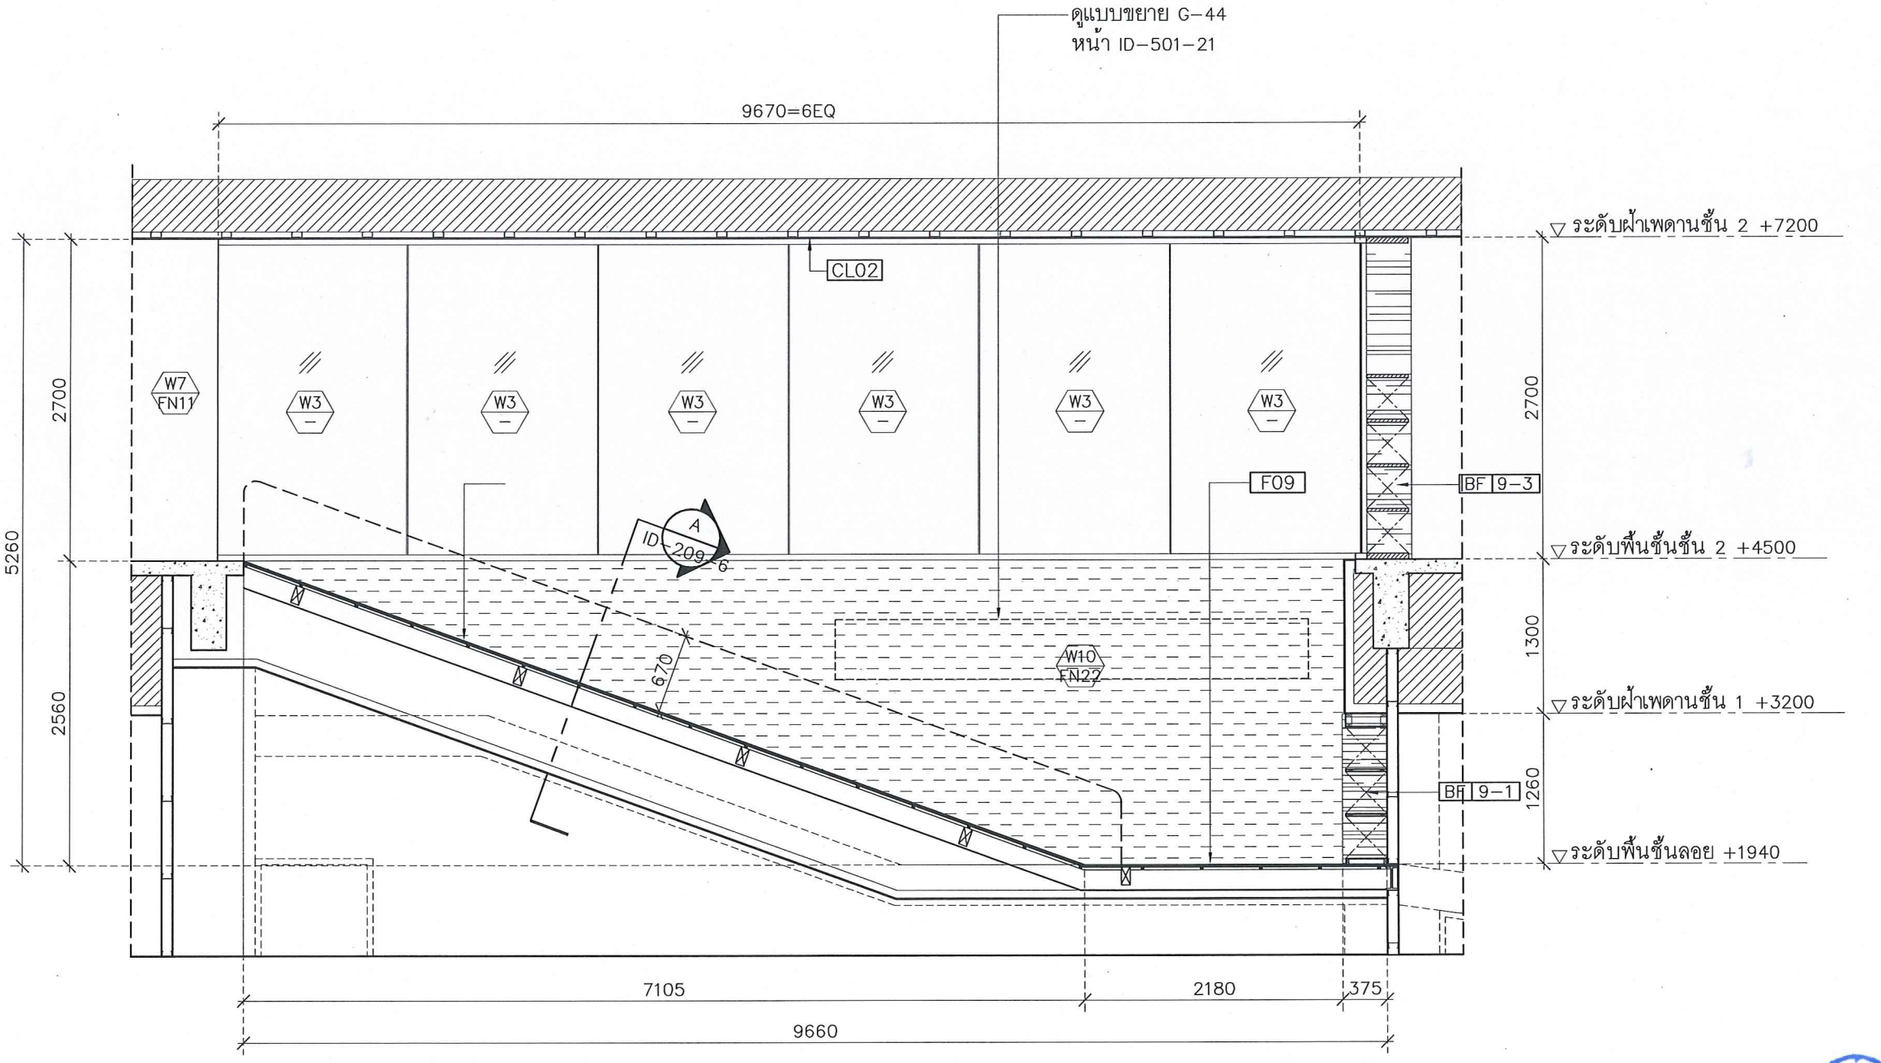

รูปด้าน-2 1:50

SDULP-AKS

มหาวิทยาลัยสวนดุสิต

IP-ARCHTIST

iP-ARCHTIST CO.,LTD.
email: ip.archtist@gmail.com , visit us: www.facebook.com/ip-archtist
mobile: +66(0)855428006, +66(0)834428844

โครงการ :
ศูนย์เสริมประสบการณ์เรียนรู้นอกห้องเรียน
สำหรับเด็กปฐมวัย
ณ ศูนย์การศึกษานอกที่ตั้ง ลำปาง

สถานที่ :
มหาวิทยาลัยสวนดุสิต จังหวัดลำปาง

เจ้าของ :
มหาวิทยาลัยสวนดุสิต

สถาปนิก :
นายณัฐภูมิ ประไพบูลย์ ส.สถ.3221
น.ส.สมัญญา พิณสุวรรณ ภ.สถ.19471
น.ส.ณัฐกานต์ พลหาญ ภ.สถ.2076

วิศวกรโยธา :
นายวัฒนชัย พิมพ์จันทร์ ภย46374

วิศวกรไฟฟ้า :
ศุภเสกข์ เกตุรักษา ว-ฟก1105

วิศวกรเครื่องกล :
ประพงษ์ วงษ์ไพบูลย์ สก 2661

แสดงแบบ :
ZONE 9 รูปด้าน 2


การแก้ไข :

เขียนแบบ :	ตรวจสอบ :
ไอพี- อาร์ชฐิสฐ์	
วันที่ 07/09/61	มาตราส่วน 1:50

แบบเลขที่ :
ID-209-3

FOR CONSTRUCTION

A3 LANDSCAPE WINDOWS

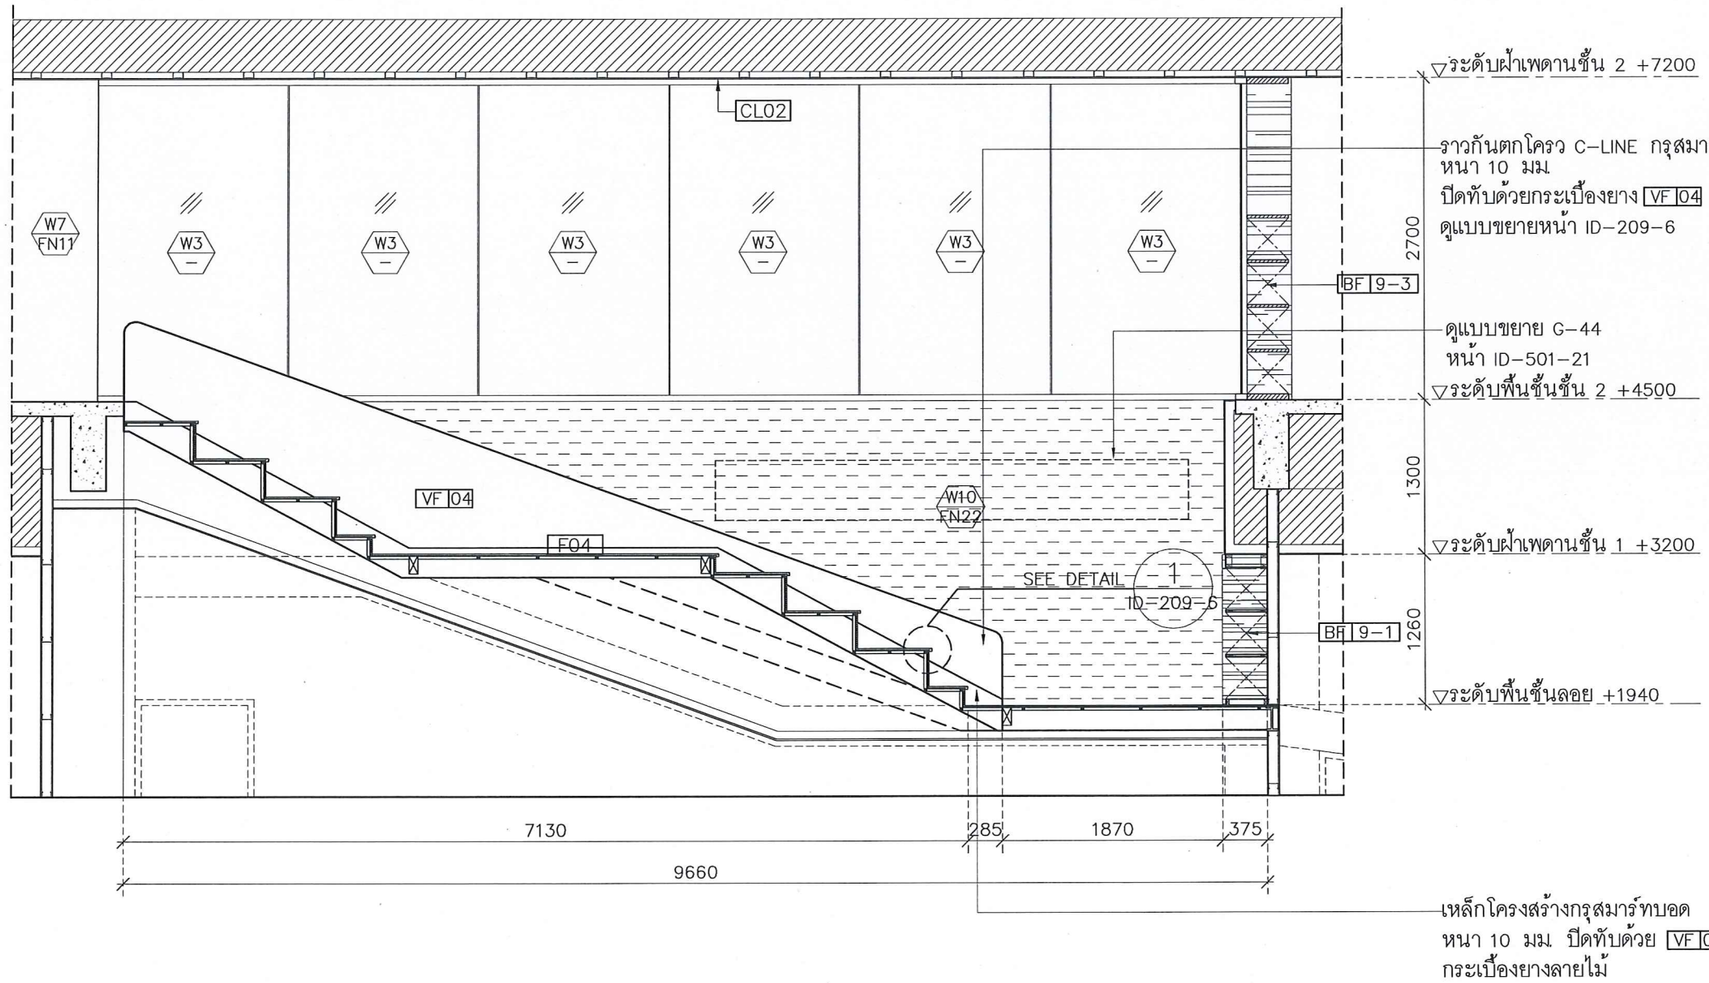

รูปด้าน-3 1:50

SDULP-AKS

มหาวิทยาลัยสวนดุสิต

IP-ARCHTIST

iP-ARCHTIST CO.,LTD.
email: ip.archtist@gmail.com , visit us: www.facebook.com/ip-archtist
mobile: +66(0)855428006, +66(0)834428844

โครงการ :

ศูนย์เสริมประสบการณ์เรียนรู้นอกห้องเรียน
สำหรับเด็กปฐมวัย
ณ ศูนย์การศึกษานอกที่ตั้ง ลำปาง

สถานที่ :

มหาวิทยาลัยสวนดุสิต จังหวัดลำปาง

เจ้าของ :

มหาวิทยาลัยสวนดุสิต

สถาปนิก :

นายณัฐภูมิ ประไพบูลย์ ส.สถ.3221
น.ส.สมัญญา พิณสุวรรณ ภ.สถ.19471
น.ส.ณัฐกานต์ พลหาญ ภ.สถ.2076

วิศวกรโยธา :

นายวัฒนชัย พิมพ์จันทร์ ภย46374

วิศวกรไฟฟ้า :

ศุภเสกข์ เกตุรักษา ว-ฟก1105

วิศวกรเครื่องกล :

ประพงษ์ วงษ์ไพบูลย์ สก. 2661

แสดงแบบ :

ZONE 9 รูปด้าน 3

การแก้ไข :


เขียนแบบ :	ตรวจสอบ :
ไอพี- อาร์ชิฐิสฐ์	
วันที่ 07/09/61	มาตราส่วน 1:50

แบบเลขที่ :

ID-209-4

FOR CONSTRUCTION

A3 LANDSCAPE WINDOWS

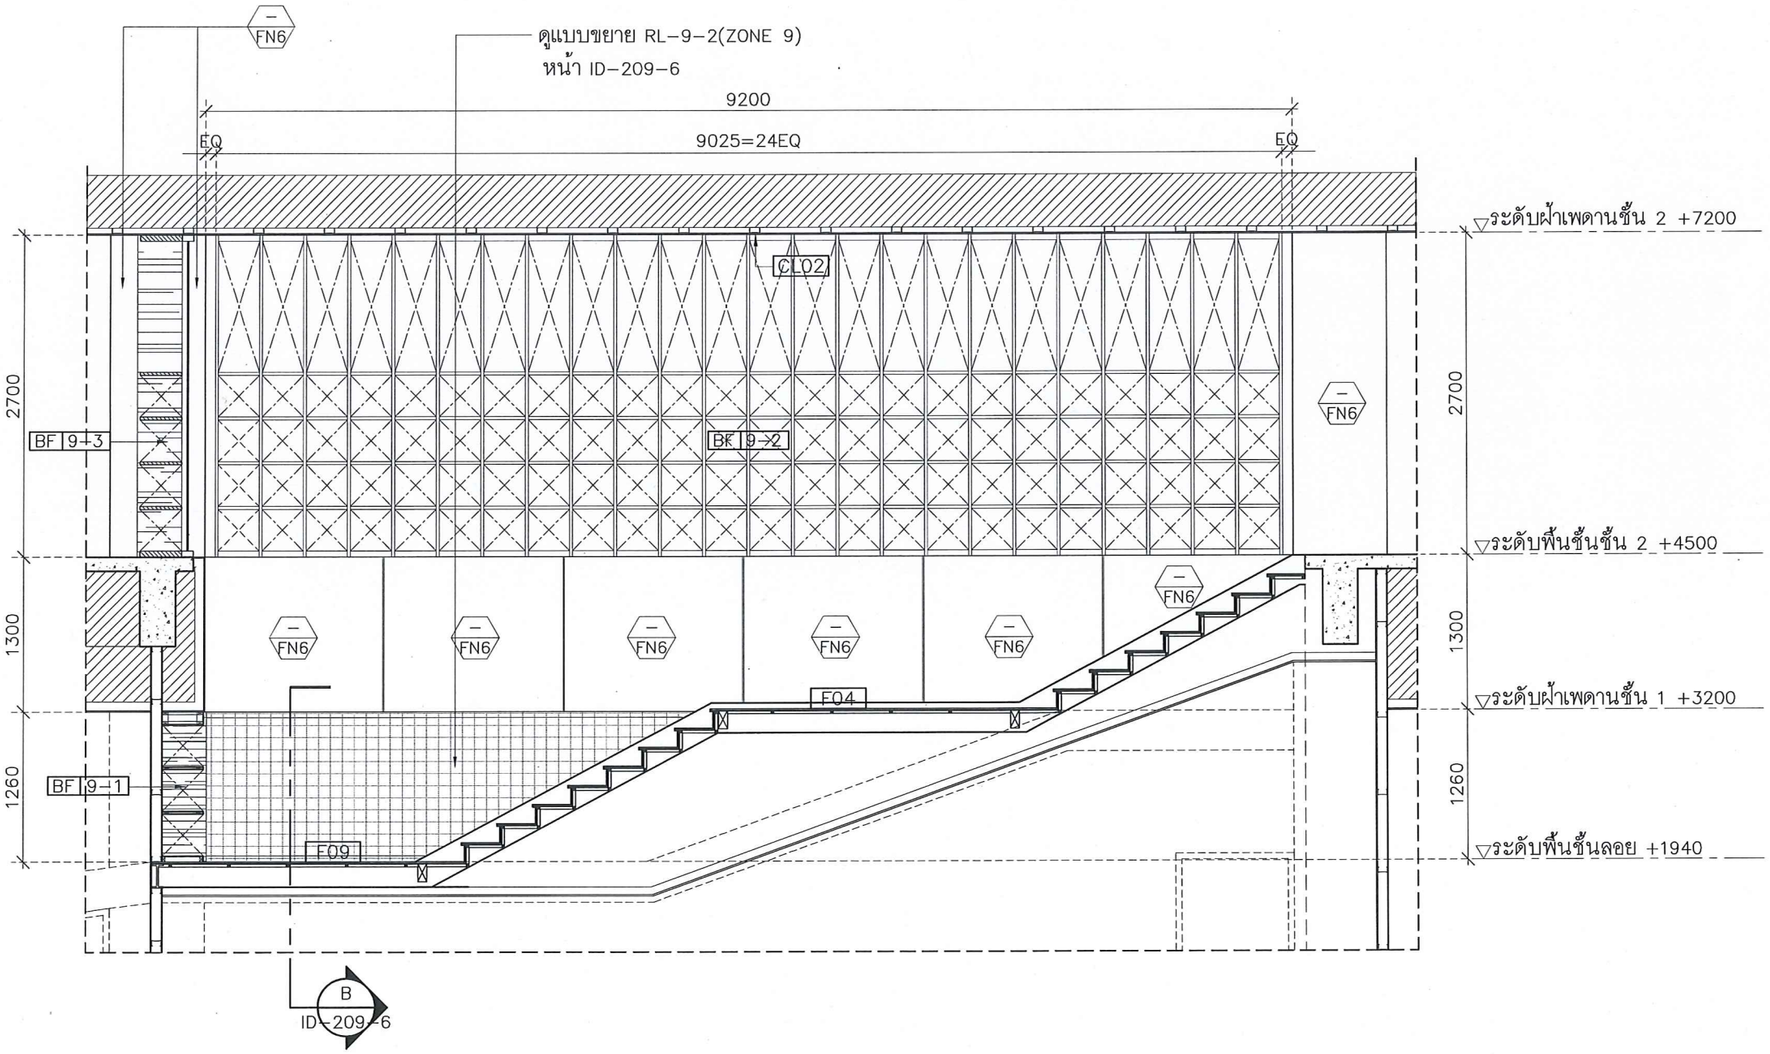

รูปด้าน-4 1:50

SDULP-AKS

มหาวิทยาลัยสวนดุสิต

IP-ARCHTIST

IP-ARCHTIST CO.,LTD.
email: ip.archtist@gmail.com , visit us: www.facebook.com/ip-archtist
mobile: +66(0)865428006, +66(0)834428844

โครงการ :

ศูนย์เสริมประสบการณ์เรียนรู้นอกห้องเรียน
สำหรับเด็กปฐมวัย
ณ ศูนย์การศึกษานอกที่ตั้ง ลำปาง

สถานที่ :

มหาวิทยาลัยสวนดุสิต จังหวัดลำปาง

เจ้าของ :

มหาวิทยาลัยสวนดุสิต

สถาปนิก :

นายณัฐภูมิ ประไพบูลย์ ส.สถ.3221
น.ส.สมัญญา พิณสุวรรณ ภ.สถ.19471
น.ส.ณัฐกานต์ พลหาญ ภ.สถ.2076

วิศวกรโยธา :

นายวัฒนชัย พิมพ์จันทร์ ภย.46374

วิศวกรไฟฟ้า :

ศุภเสกข์ เกตุรักษา ว-ฟก.1105

วิศวกรเครื่องกล :

ประพงษ์ วงษ์ไพบูลย์ สก. 2661

แสดงแบบ :

ZONE 9 รูปด้าน 4

การแก้ไข :


เขียนแบบ :	ตรวจสอบ :
ไอพี- อาร์ชิทิสทู์	
วันที่ 07/09/61	มาตราส่วน 1:50

แบบเลขที่ :

ID-209-5

FOR CONSTRUCTION

A3 | LANDSCAPE WINDOWS

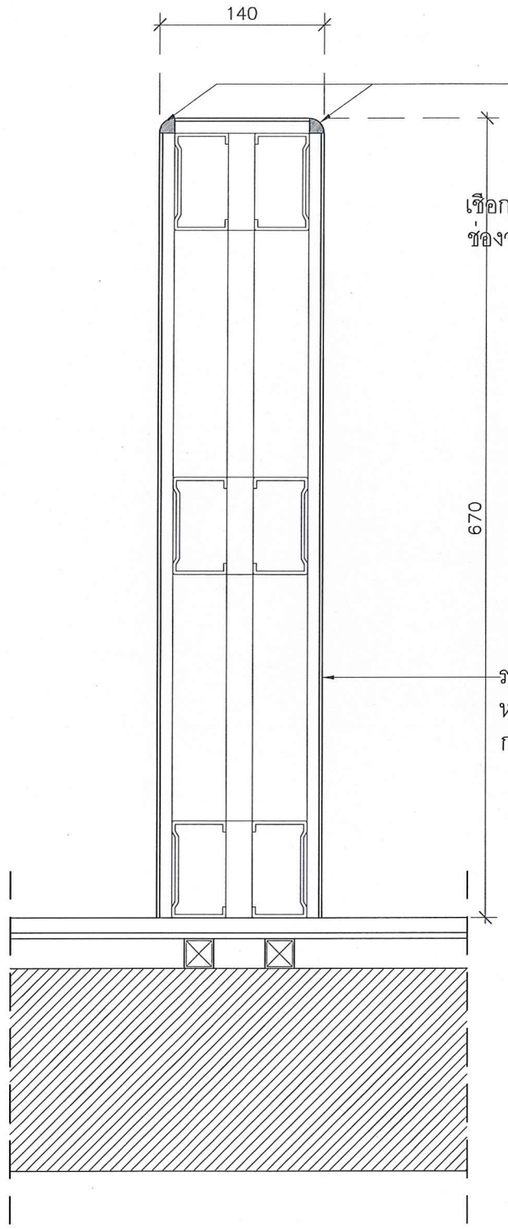


คิ้วตัวจบมุมอลูมิเนียม สีเงินด้าน


เชือกตาข่าย.PP สีขาวขนาดเส้นเชือก 5 mm
ช่องว่างระหว่างตาข่าย 0.10 cm.

ราวกันตกโครว C-LINE กรุสมาร์ทบอด
หนา 10 มม.ปิดทับด้วย
กระเบื้องยางหนา 2.5 มม. VF 04

RL-9-1/SECTION A 1:10
SDULP-AKS

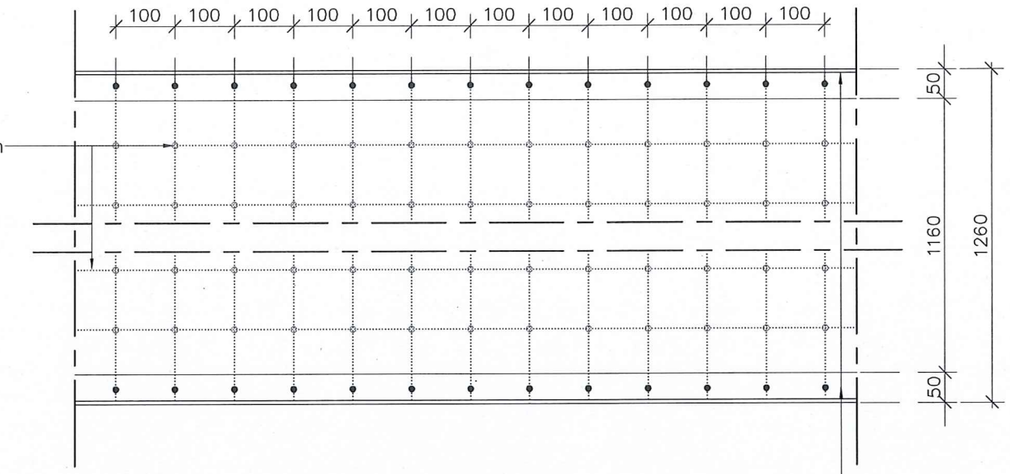


RL-9-2/FRONT 1:10
SDULP-AKS

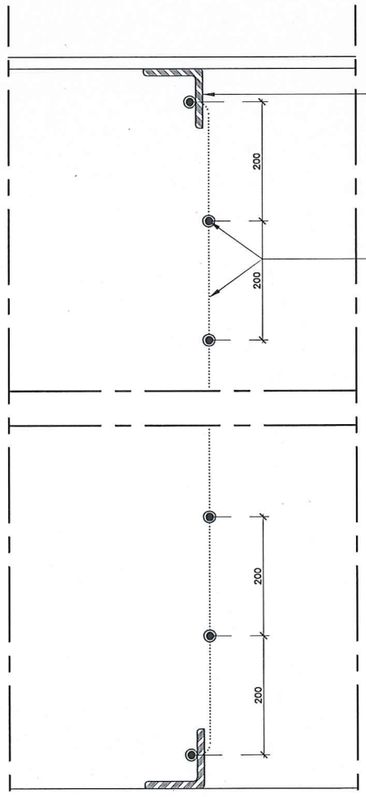

เหล็กฉาก 50X50X6 mm. ทาสีขาว
เจาะรู ⌀ 8 mm.@ 0.10 m.
สำหรับร้อยเชือกตาข่าย

เชือกตาข่าย.PP สีขาวขนาดเส้นเชือก 5 mm
ช่องว่างระหว่างตาข่าย 0.10 cm.

RL-9-2/SECTION B 1:10
SDULP-AKS

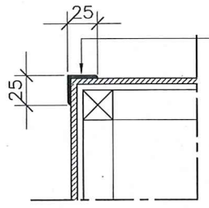

ตัวครอบฉาก 2 mm. ขนาด H25xW25
PVC ลายไม้ สีเทียบกระเบื้องยาง VF 02

แบบขยายจมูกบันได 1:5
SDULP-AKS

มหาวิทยาลัยสวนดุสิต

IP-ARCHTIST
iP-ARCHTIST CO.,LTD.
email: ip.archtist@gmail.com , visit us: www.facebook.com/ip-archtist
mobile: +66(0)865428006, +66(0)834428844

โครงการ :
ศูนย์เสริมประสบการณ์เรียนรู้นอกห้องเรียน
สำหรับเด็กปฐมวัย
ณ ศูนย์การศึกษานอกที่ตั้ง ลำปาง

สถานที่ :
มหาวิทยาลัยสวนดุสิต จังหวัดลำปาง

เจ้าของ :
มหาวิทยาลัยสวนดุสิต

สถาปนิก :
นายณัฐภูมิ ประไพบูลย์ ส.สถ.3221
น.ส.สมัญญา พิณสุวรรณ ภ.สถ.19471
น.ส.ณัฐกานต์ พลหาญ ภ.สถ.20761

วิศวกรโยธา :
นายวัฒนชัย พิมพ์จันทร์ ภย.46374

วิศวกรไฟฟ้า :
ศุภเสกข์ เกตุรักษา ว-ฟก.1105

วิศวกรเครื่องกล :
ประพงษ์ วงษ์ไพบูลย์ สก. 2661

แสดงแบบ :
RL-9-1,RL-9-2


การแก้ไข :

เขียนแบบ :	ตรวจสอบ :
ไอพี-อาร์ชิทิสท์	
วันที่ 07/09/61	มาตราส่วน 1:10

แบบเลขที่ :
ID-209-6


FOR CONSTRUCTION

A3 LANDSCAPE WINDOWS

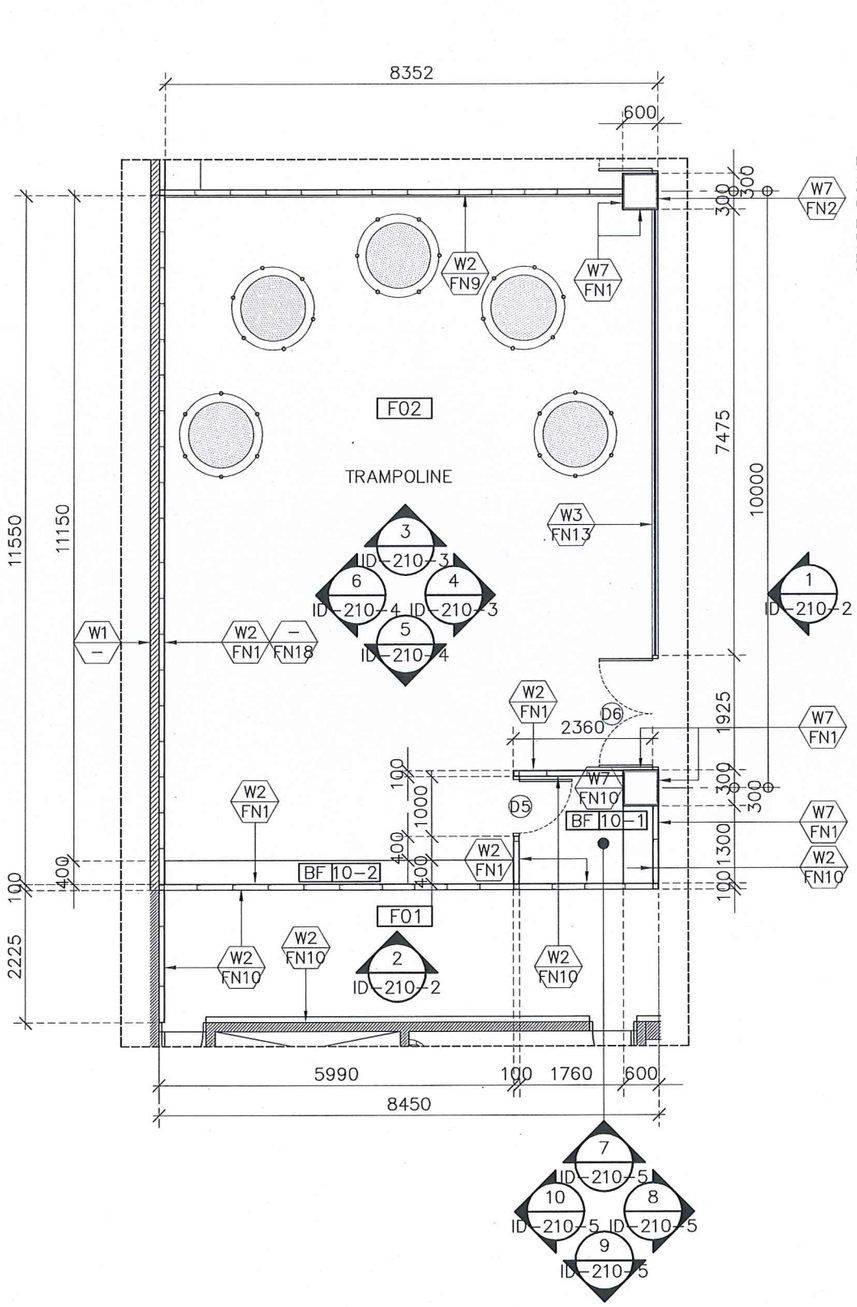

KEY–PLAN 1:100

SDULP–AKS

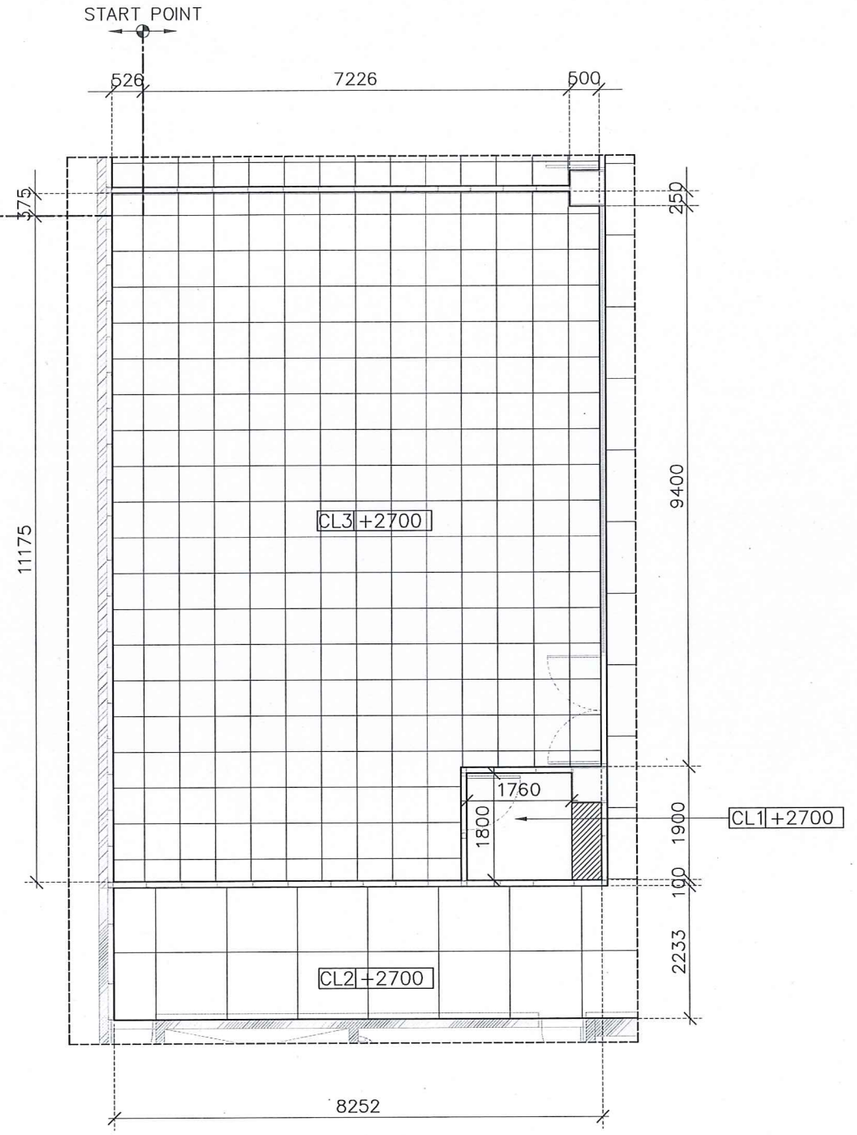

CEILING PLAN 1:100

SDULP–AKS

มหาวิทยาลัยสวนดุสิต

iP–ARCHTIST CO.,LTD.
email: ip.archtist@gmail.com , visit us: www.facebook.com/ip–archtist
mobile: +66(0)865428006, +66(0)834428844

โครงการ :

ศูนย์เสริมประสบการณ์เรียนรู้นอกห้องเรียน
สำหรับเด็กปฐมวัย
ณ ศูนย์การศึกษานอกที่ตั้ง ลำปาง

สถานที่ :

มหาวิทยาลัยสวนดุสิต จังหวัดลำปาง

เจ้าของ :

มหาวิทยาลัยสวนดุสิต

สถาปนิก :

นายณัฐภูมิ ประไพบูลย์ ส.สถ.3221
น.ส.สมัญญา พิณสุวรรณ ภ.สถ.19471
น.ส.ณัฐกานต์ พลหาญ ภ.สถ.2076

วิศวกรโยธา :

นายวัฒนชัย พิมพ์จันทร์ ภย.46374

วิศวกรไฟฟ้า :

ศุภเสกข์ เกตุรักษา ว–ฟ.1105

วิศวกรเครื่องกล :

ประพงษ์ วงษ์ไพบูลย์ สก. 2661

แสดงแบบ :

ZONE 10
KEY–PLAN & CEILING PLAN

การแก้ไข :


เขียนแบบ :	ตรวจสอบ :
ไอพี–อาร์ชธิสุธ์	
วันที่ 07/09/61	มาตราส่วน 1:100

แบบเลขที่ :

ID–210–1


FOR CONSTRUCTION

A3 LANDSCAPE WINDOWS

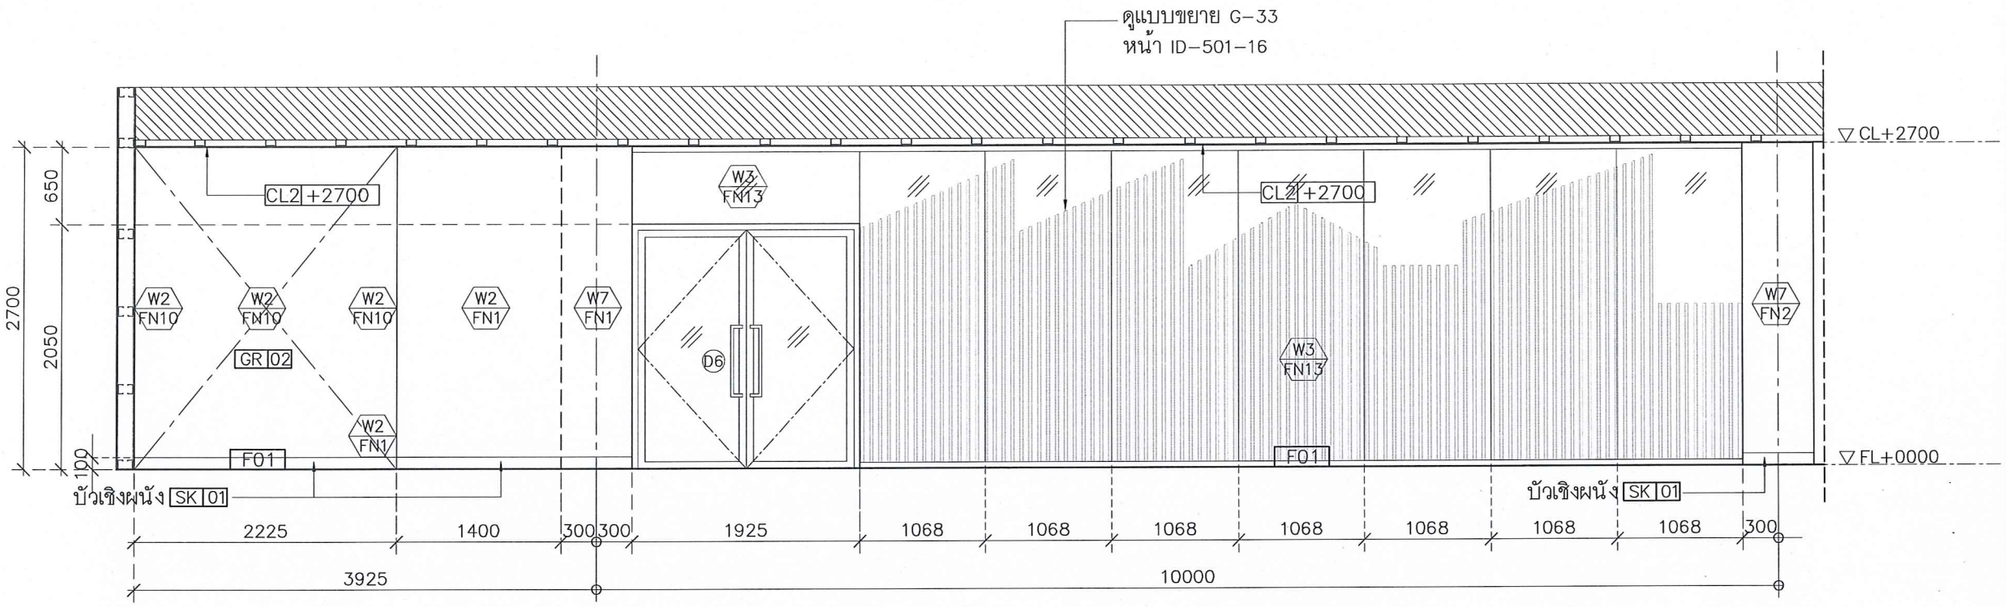

รูปด้าน-1 1:50

SDULP-AKS

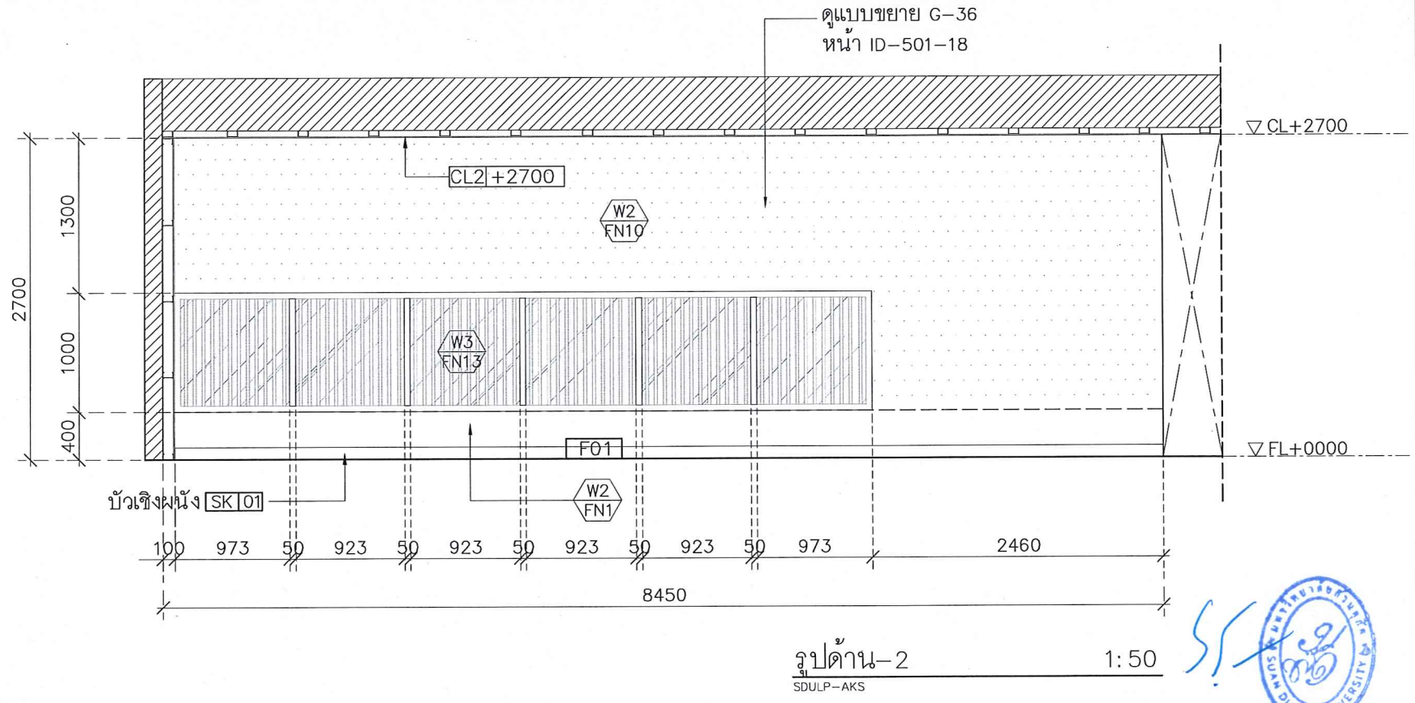

รูปด้าน-2 1:50

SDULP-AKS

มหาวิทยาลัยสวนดุสิต

IP-ARCHTIST

IP-ARCHTIST CO.,LTD.
email: ip.archtist@gmail.com , visit us: www.facebook.com/ip-archtist
mobile: +66(0)865428006, +66(0)834428844

โครงการ :

ศูนย์เสริมประสบการณ์เรียนรู้นอกห้องเรียน
สำหรับเด็กปฐมวัย
ณ ศูนย์การศึกษานอกที่ตั้ง ลำปาง

สถานที่ :

มหาวิทยาลัยสวนดุสิต จังหวัดลำปาง

เจ้าของ :

มหาวิทยาลัยสวนดุสิต

สถาปนิก :

นายณัฐภูมิ ประไพบูลย์ ส.สถ.3221
น.ส.สมัญญา พิณสุวรรณ ภ.สถ.19471
น.ส.ณัฐกานต์ พลหาญ ภ.สถ.2076

วิศวกรโยธา :

นายวัฒนชัย พิมพ์จันทร์ ภย.46374

วิศวกรไฟฟ้า :

ศุภเสกข์ เกตุรักษา ว-ฟก.1105

วิศวกรเครื่องกล :

ประพงษ์ วงษ์ไพบูลย์ สก. 2661

แสดงแบบ :

ZONE 10 รูปด้าน 1-2

การแก้ไข :


เขียนแบบ :	ตรวจสอบ :
ไอพี- อาร์ชทิสส์	
วันที่ 07/09/61	มาตราส่วน 1:50

แบบเลขที่ :

ID-210-2


FOR CONSTRUCTION

A3 LANDSCAPE WINDOWS

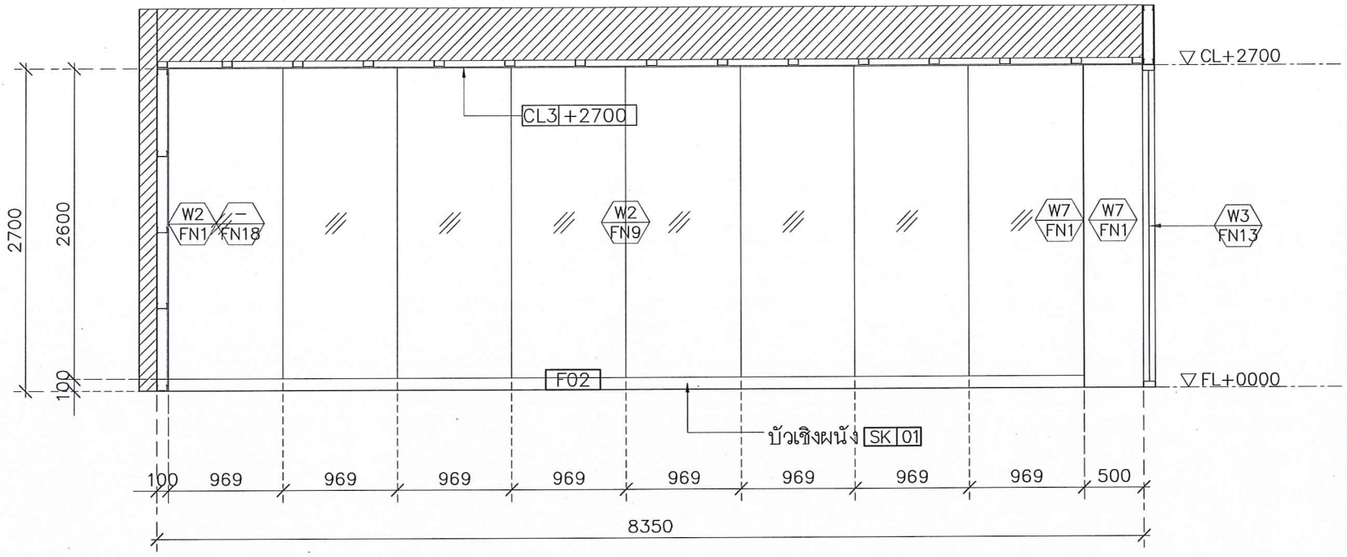

รูปด้าน–3 1:50

SDULP–AKS

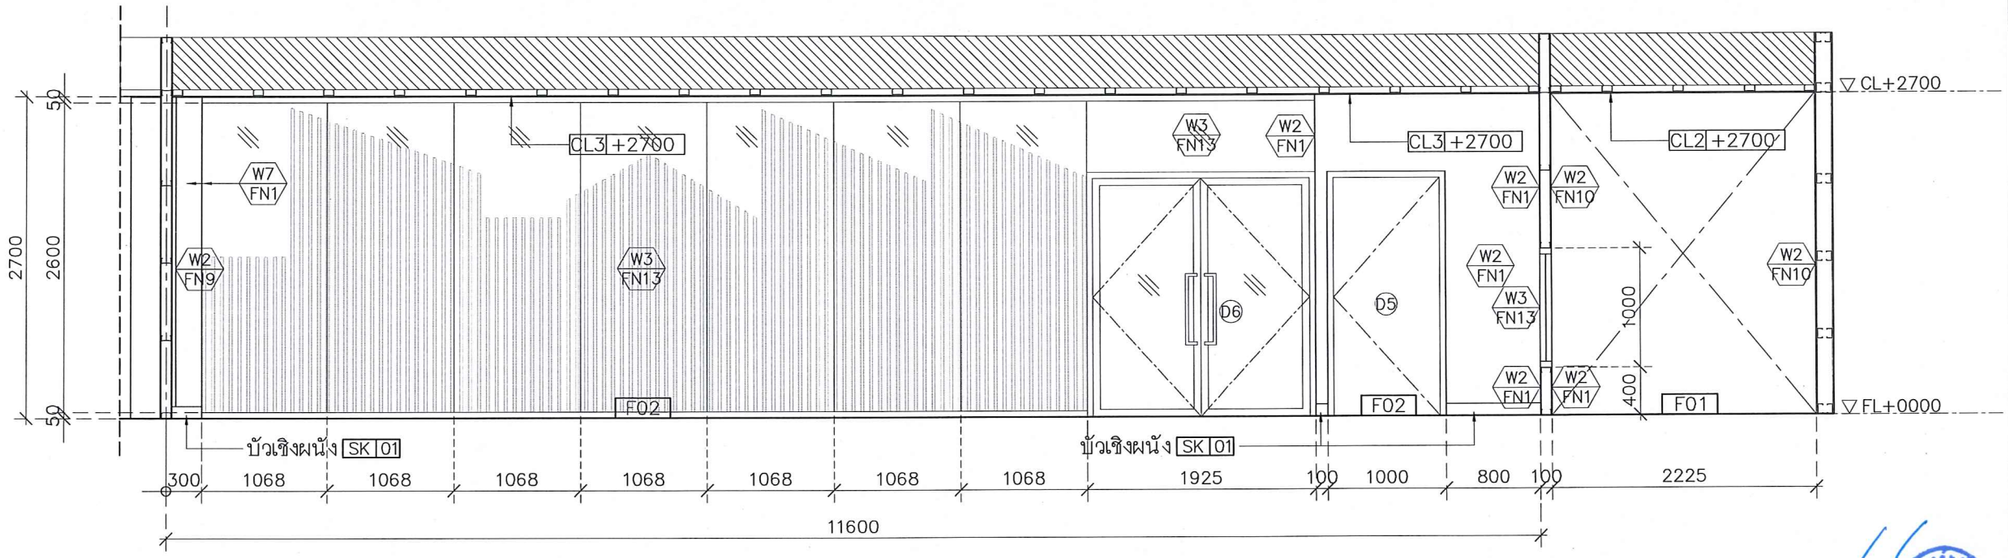

รูปด้าน–4 1:50

SDULP–AKS

มหาวิทยาลัยสวนดุสิต

IP-ARCHTIST

IP–ARCHTIST CO.,LTD.
email: ip.archtist@gmail.com , visit us: www.facebook.com/ip–archtist
mobile: +66(0)865428006, +66(0)834428844

โครงการ :

ศูนย์เสริมประสบการณ์เรียนรู้นอกห้องเรียน
สำหรับเด็กปฐมวัย
ณ ศูนย์การศึกษานอกที่ตั้ง ลำปาง

สถานที่ :

มหาวิทยาลัยสวนดุสิต จังหวัดลำปาง

เจ้าของ :

มหาวิทยาลัยสวนดุสิต

สถาปนิก :

นายณัฐภูมิ ประไพบูลย์ ส.สถ.3221

น.ส.สมัญญา พิณสุวรรณ ภ.สถ.19471

น.ส.ณัฐกานต์ พลหาญ ภ.สถ.2076

วิศวกรโยธา :

นายวัฒนชัย พิมพ์จันทร์ ภย.46374

วิศวกรไฟฟ้า :

ศุภเสกข์ เกตุรักษา ว–ฟก.1105

วิศวกรเครื่องกล :

ประพงษ์ วงษ์ไพบูลย์ สก. 2661

แสดงแบบ :

ZONE 10 รูปด้าน 3–4

การแก้ไข :


เขียนแบบ :	ตรวจสอบ :
ไอพี–อาร์ชทิสท์	
วันที่ 07/09/61	มาตราส่วน 1:50

แบบเลขที่ :

ID–210–3


FOR CONSTRUCTION

A3 LANDSCAPE WINDOWS

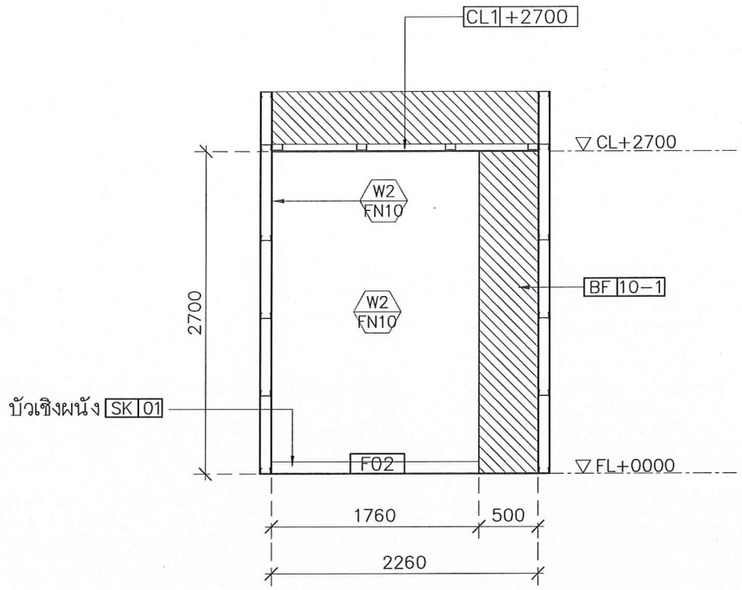


รูปด้าน-7 1:50

SDULP-AKS

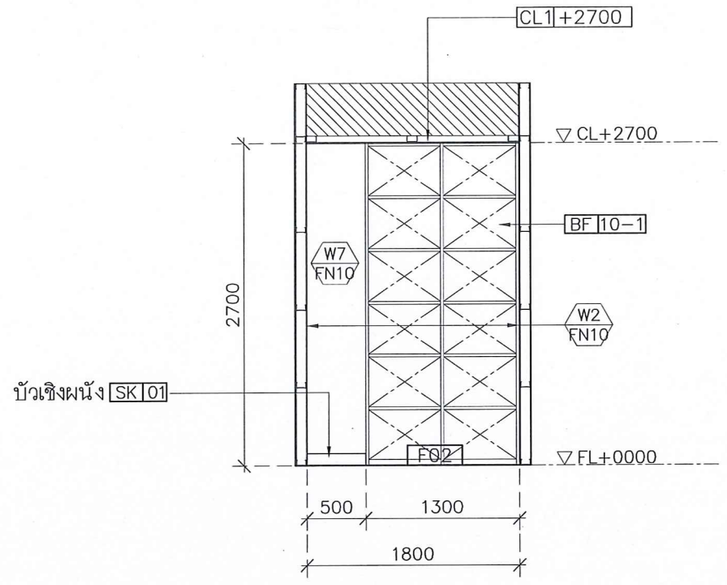


รูปด้าน-8 1:50

SDULP-AKS

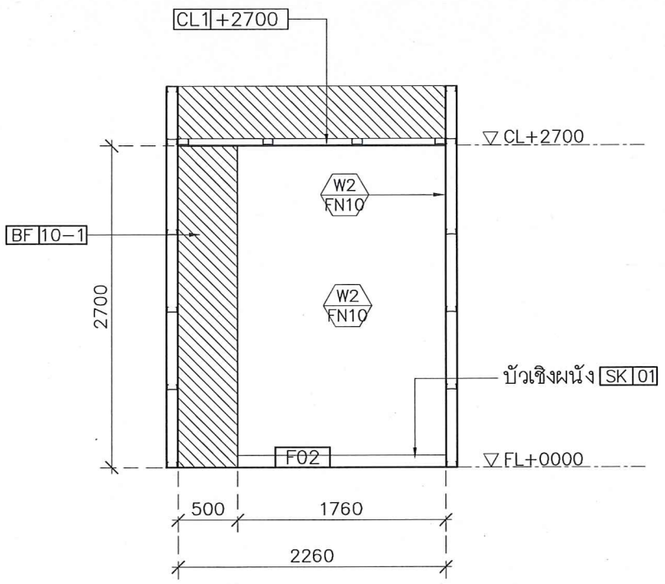

รูปด้าน-9 1:50

SDULP-AKS

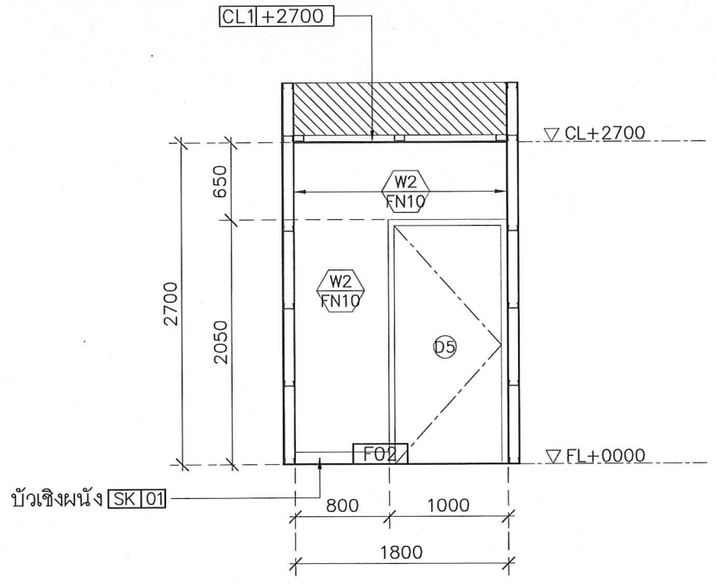

รูปด้าน-10 1:50

SDULP-AKS

มหาวิทยาลัยสวนดุสิต

IP-ARCHTIST

iP-ARCHTIST CO.,LTD.
email: ip.archtist@gmail.com , visit us: www.facebook.com/ip-archtist
mobile: +66(0)865428006, +66(0)834228844

โครงการ :

ศูนย์เสริมประสบการณ์เรียนรู้นอกห้องเรียน
สำหรับเด็กปฐมวัย
ณ ศูนย์การศึกษานอกที่ตั้ง ลำปาง

สถานที่ :

มหาวิทยาลัยสวนดุสิต จังหวัดลำปาง

เจ้าของ :

มหาวิทยาลัยสวนดุสิต

สถาปนิก :

นายณัฐภูมิ ประไพบูลย์ ส.สถ.3221

น.ส.สมัญญา พิณสุวรรณ ภ.สถ.19471

น.ส.ณัฐกานต์ พลหาญ ภ.สถ.2076

วิศวกรโยธา :

นายวัฒนชัย พิมพ์จันทร์ ภย.46374

วิศวกรไฟฟ้า :

ศุภเสกข์ เกตุรักษา ว-ฟก.1105

วิศวกรเครื่องกล :

ประพงษ์ วงษ์ไพบูลย์ สก. 2661

แสดงแบบ :

ZONE 10 รูปด้าน 7-10

การแก้ไข :


เขียนแบบ :	ตรวจสอบ :
ไอพี- อาร์ชิสซู่	
วันที่ 07/09/61	มาตราส่วน 1:50

แบบเลขที่ :

ID-210-5


FOR CONSTRUCTION

A3 LANDSCAPE WINDOWS

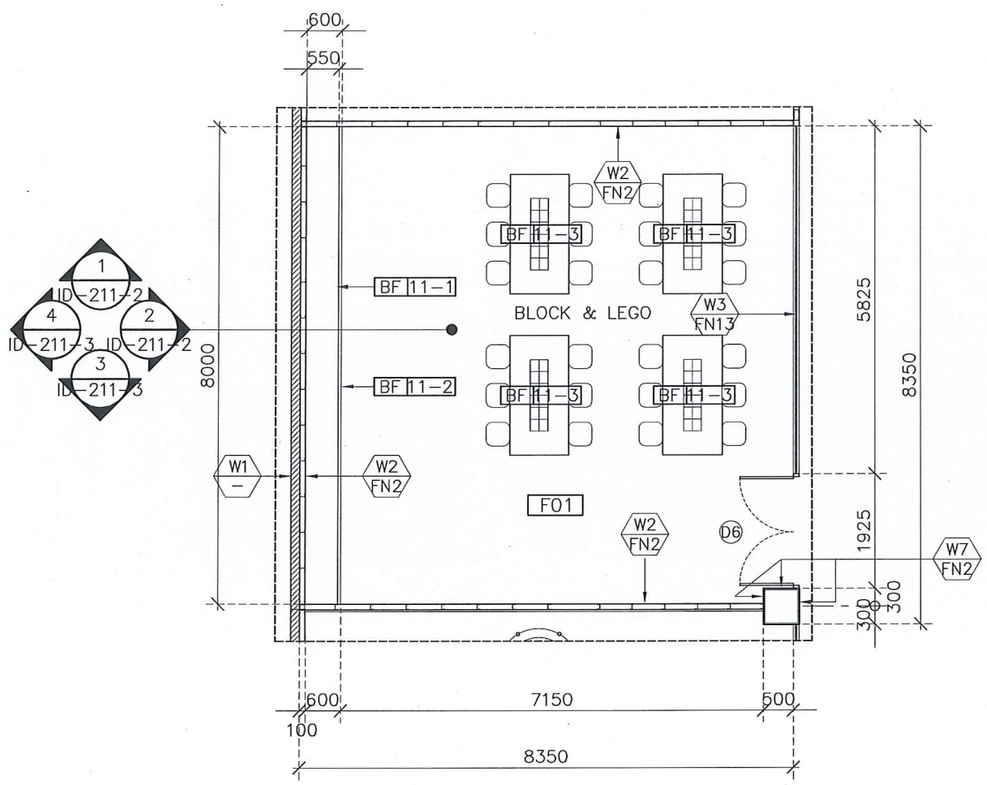

KEY-PLAN 1:100

SDULP-AKS

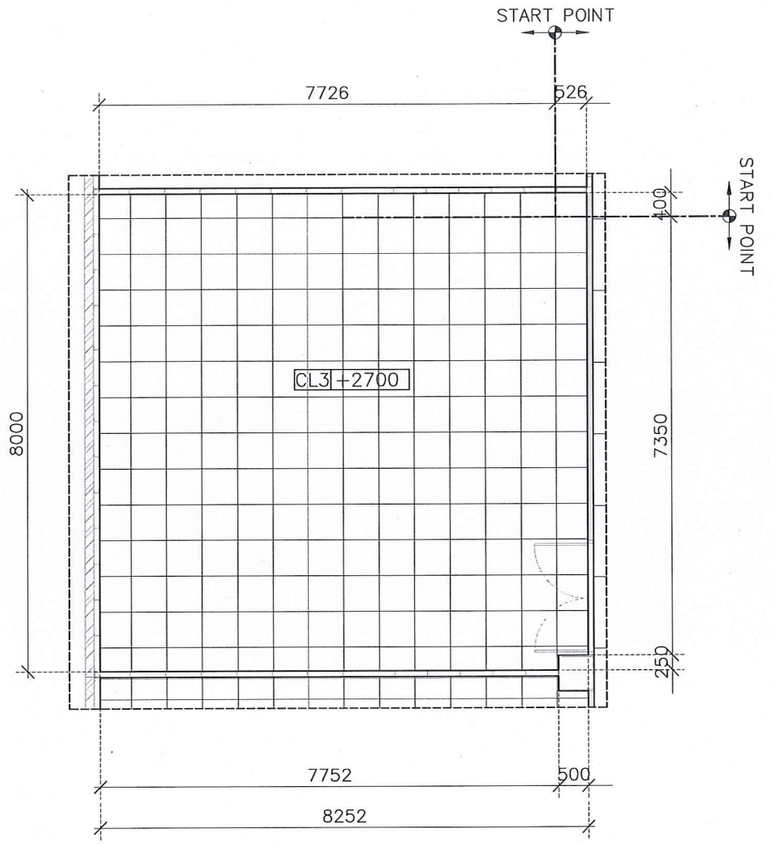

CEILING PLAN 1:100

SDULP-AKS

มหาวิทยาลัยสวนดุสิต

IP-ARCHTIST

iP-ARCHTIST CO.,LTD.
email: ip.archtist@gmail.com , visit us: www.facebook.com/ip-archtist
mobile: +66(0)885428006, +66(0)834428844

โครงการ :

ศูนย์เสริมประสบการณ์เรียนรู้นอกห้องเรียน
สำหรับเด็กปฐมวัย
ณ ศูนย์การศึกษานอกที่ตั้ง ลำปาง

สถานที่ :

มหาวิทยาลัยสวนดุสิต จังหวัดลำปาง

เจ้าของ :

มหาวิทยาลัยสวนดุสิต

สถาปนิก :

นายณัฐภูมิ ประไพบูลย์ สถ.3221
น.ส.สมัญญา พิณสุวรรณ ภ.สถ.19471
น.ส.ณัฐกานต์ พลหาญ ภ.สถ.2076

วิศวกรโยธา :

นายวัฒนชัย พิมพ์จันทร์ ภย46374

วิศวกรไฟฟ้า :

ศุภเสกข์ เกตุรักษา ว-ฟก1105

วิศวกรเครื่องกล :

ประพงษ์ วงษ์ไพบูลย์ สก. 2661

แสดงแบบ :

ZONE 11
KEY-PLAN & CEILING PLAN

การแก้ไข :


เขียนแบบ :	ตรวจสอบ :
ไอพี- อาร์ชฐิสฐ์	
วันที่ 07/09/61	มาตราส่วน 1:100

แบบเลขที่ :

ID-211-1


FOR CONSTRUCTION

A3 LANDSCAPE WINDOWS

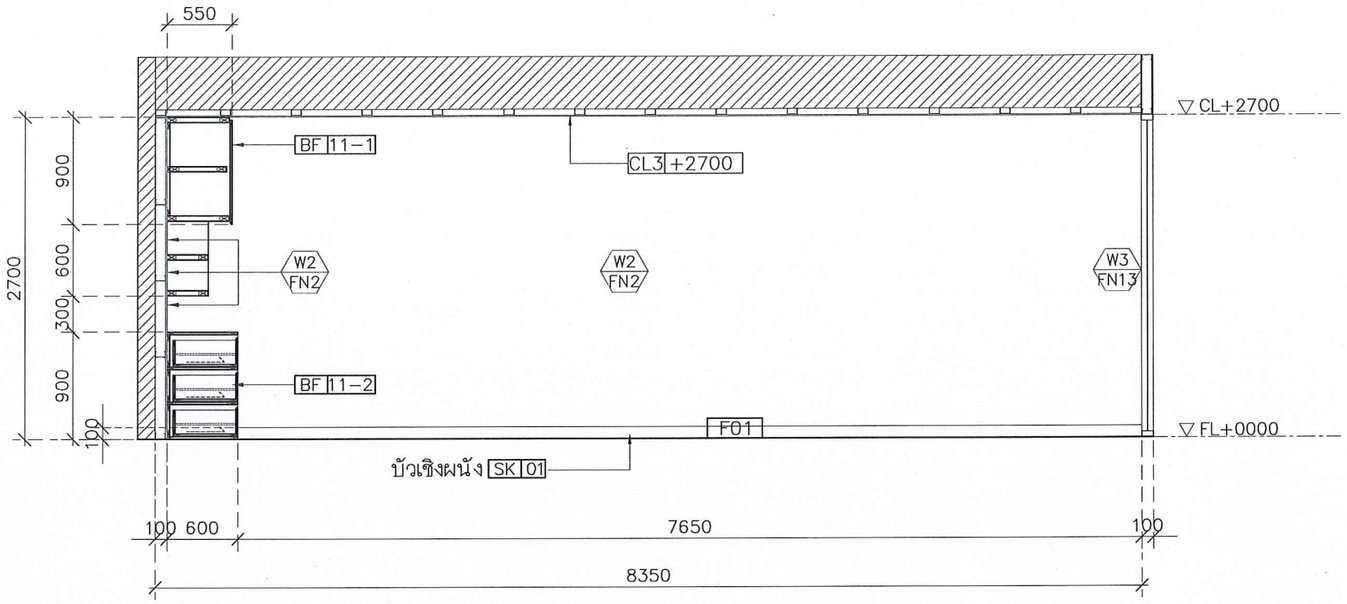

รูปด้าน-1 1:50

SDULP-AKS

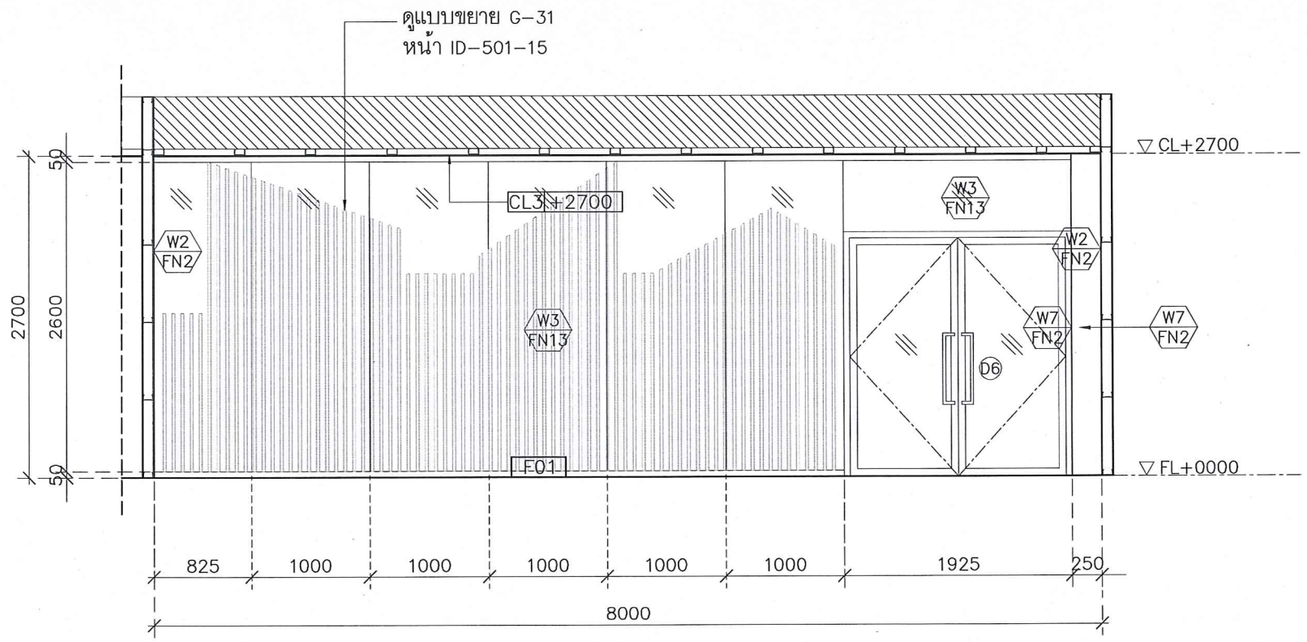

รูปด้าน-2 1:50

SDULP-AKS

มหาวิทยาลัยสวนดุสิต

IP-ARCHTIST

IP-ARCHTIST CO.,LTD.
email: ip.archtist@gmail.com , visit us: www.facebook.com/ip-archtist
mobile: +66(0)865428006, +66(0)834428844

โครงการ :

ศูนย์เสริมประสบการณ์เรียนรู้นอกห้องเรียน
สำหรับเด็กปฐมวัย
ณ ศูนย์การศึกษานอกที่ตั้ง ลำปาง

สถานที่ :

มหาวิทยาลัยสวนดุสิต จังหวัดลำปาง

เจ้าของ :

มหาวิทยาลัยสวนดุสิต

สถาปนิก :

นายณัฐภูมิ ประไพบูลย์ ส.สถ.3221
น.ส.สมัญญา พิณสุวรรณ ภ.สถ.19471
น.ส.ณัฐกานต์ พลหาญ ภ.สถ.2076

วิศวกรโยธา :

นายวัฒนชัย พิมพ์จันทร์ ภย.46374

วิศวกรไฟฟ้า :

ศุภเสกข์ เกตุรักษา ว-ฟก.1105

วิศวกรเครื่องกล :

ประพงษ์ วงษ์ไพบูลย์ สก. 2661

แสดงแบบ :

ZONE 11 รูปด้าน 1-2

การแก้ไข :


เขียนแบบ :	ตรวจสอบ :
ไอพี- อาร์ชฐิสฐ์	
วันที่ 07/09/61	มาตราส่วน 1:50

แบบเลขที่ :

ID-211-2


FOR CONSTRUCTION

A3 LANDSCAPE WINDOWS

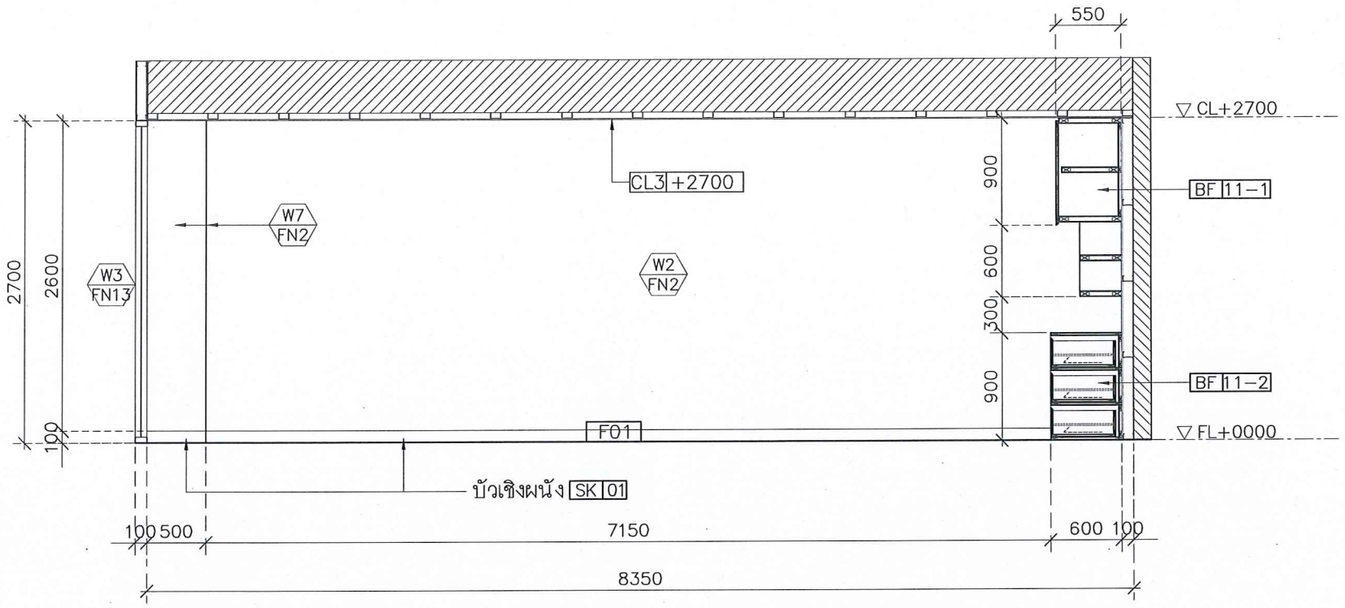

รูปด้าน-3 1:50

SDULP-AKS

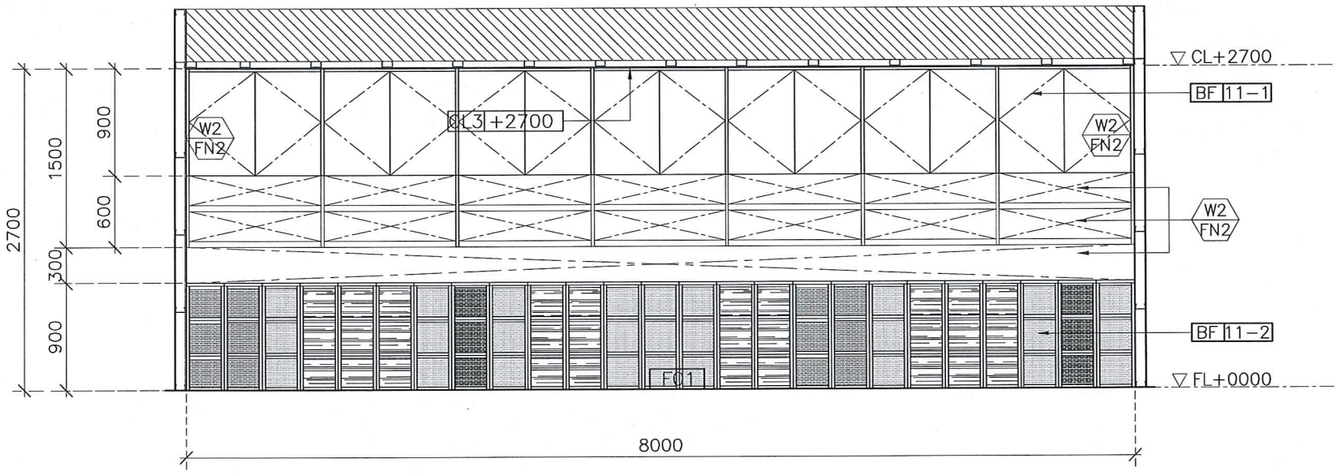

รูปด้าน-4 1:50

SDULP-AKS

มหาวิทยาลัยสวนดุสิต

IP-ARCHTIST

IP-ARCHTIST CO.,LTD.
email: ip.archtist@gmail.com , visit us: www.facebook.com/ip-archtist
mobile: +66(0)855428006, +66(0)834428844

โครงการ :

ศูนย์เสริมประสบการณ์เรียนรู้นอกห้องเรียน
สำหรับเด็กปฐมวัย
ณ ศูนย์การศึกษานอกที่ตั้ง ลำปาง

สถานที่ :

มหาวิทยาลัยสวนดุสิต จังหวัดลำปาง

เจ้าของ :

มหาวิทยาลัยสวนดุสิต

สถาปนิก :

นายณัฐภูมิ ประไพบูลย์ ส.สถ.3221

น.ส.สมัญญา พิณสุวรรณ ภ.สถ.19471

น.ส.ณัฐกานต์ พลหาญ ภ.สถ.2076

วิศวกรโยธา :

นายวัฒนชัย พิมพ์จันทร์ ภย.46374

วิศวกรไฟฟ้า :

ศุภเสกข์ เกตุรักษา ว-ฟก.1105

วิศวกรเครื่องกล :

ประพงษ์ วงษ์ไพบูลย์ สก. 2661

แสดงแบบ :

ZONE 11 รูปด้าน 3-4

การแก้ไข :


เขียนแบบ :	ตรวจสอบ :
ไอพี- อาร์ชฐิสฐ์	
วันที่ 07/09/61	มาตราส่วน 1:50

แบบเลขที่ :

ID-211-3


FOR CONSTRUCTION

A3 LANDSCAPE WINDOWS

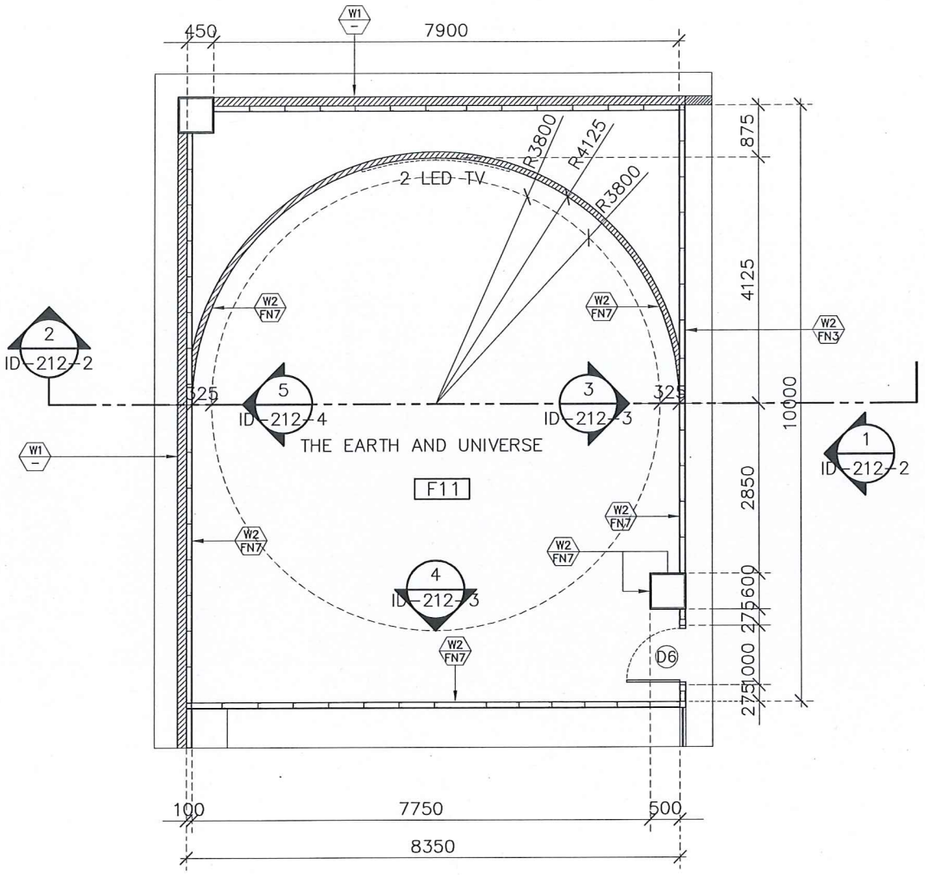

KEY-PLAN 1:100

SDULP-AKS

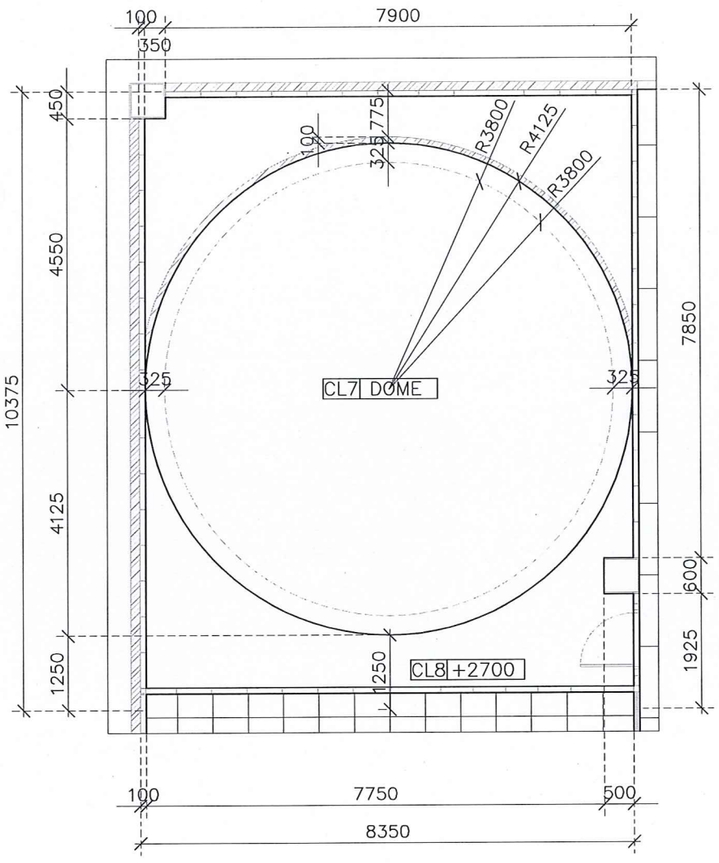

CEILING PLAN 1:100

SDULP-AKS

มหาวิทยาลัยสวนดุสิต

IP-ARCHTIST

iP-ARCHTIST CO.,LTD.
email: ip.archtist@gmail.com , visit us: www.facebook.com/ip-archtist
mobile: +66(0)855428006, +66(0)834428844

โครงการ :

ศูนย์เสริมประสบการณ์เรียนรู้นอกห้องเรียน
สำหรับเด็กปฐมวัย
ณ ศูนย์การศึกษานอกที่ตั้ง ลำปาง

สถานที่ :

มหาวิทยาลัยสวนดุสิต จังหวัดลำปาง

เจ้าของ :

มหาวิทยาลัยสวนดุสิต

สถาปนิก :

นายณัฐภูมิ ประไพบูลย์ ส.สถ.3221
น.ส.สมัญญา พิณสุวรรณ ภ.สถ.19471
น.ส.ณัฐกานต์ พลหาญ ภ.สถ.2076

วิศวกรโยธา :

นายวัฒนชัย พิมพ์จันทร์ ภย.46374

วิศวกรไฟฟ้า :

ศุภเสกข์ เกตุรักษา ว-ฟก.1105

วิศวกรเครื่องกล :

ประพงษ์ วงษ์ไพบูลย์ สก. 2661

แสดงแบบ :

ZONE 12
KEY-PLAN & CEILING PLAN

การแก้ไข :


เขียนแบบ :	ตรวจสอบ :
ไอพี- อาร์ชฐิสฐู	
วันที่ 07/09/61	มาตราส่วน 1:100

แบบเลขที่ :

ID-212-1


FOR CONSTRUCTION

A3 LANDSCAPE WINDOWS

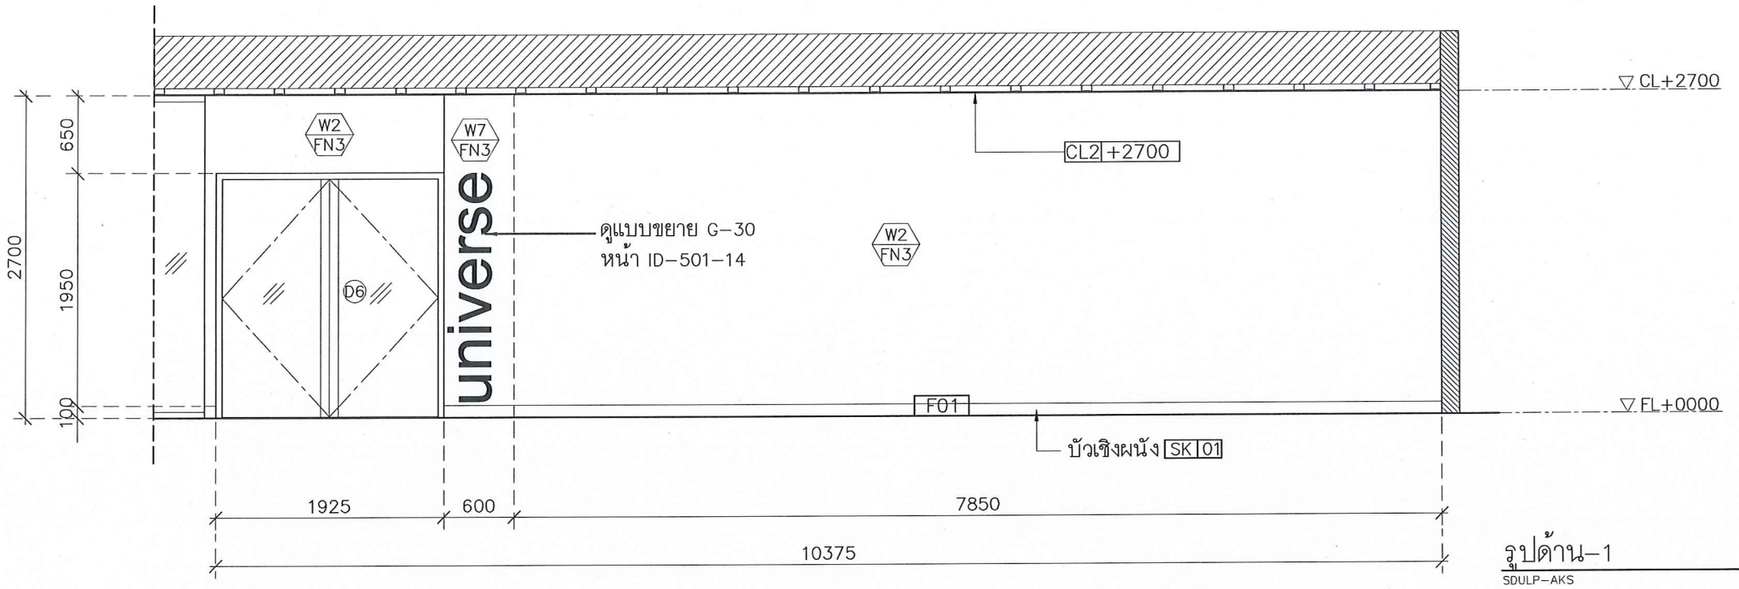

รูปด้าน-1 1:50

SDULP-AKS

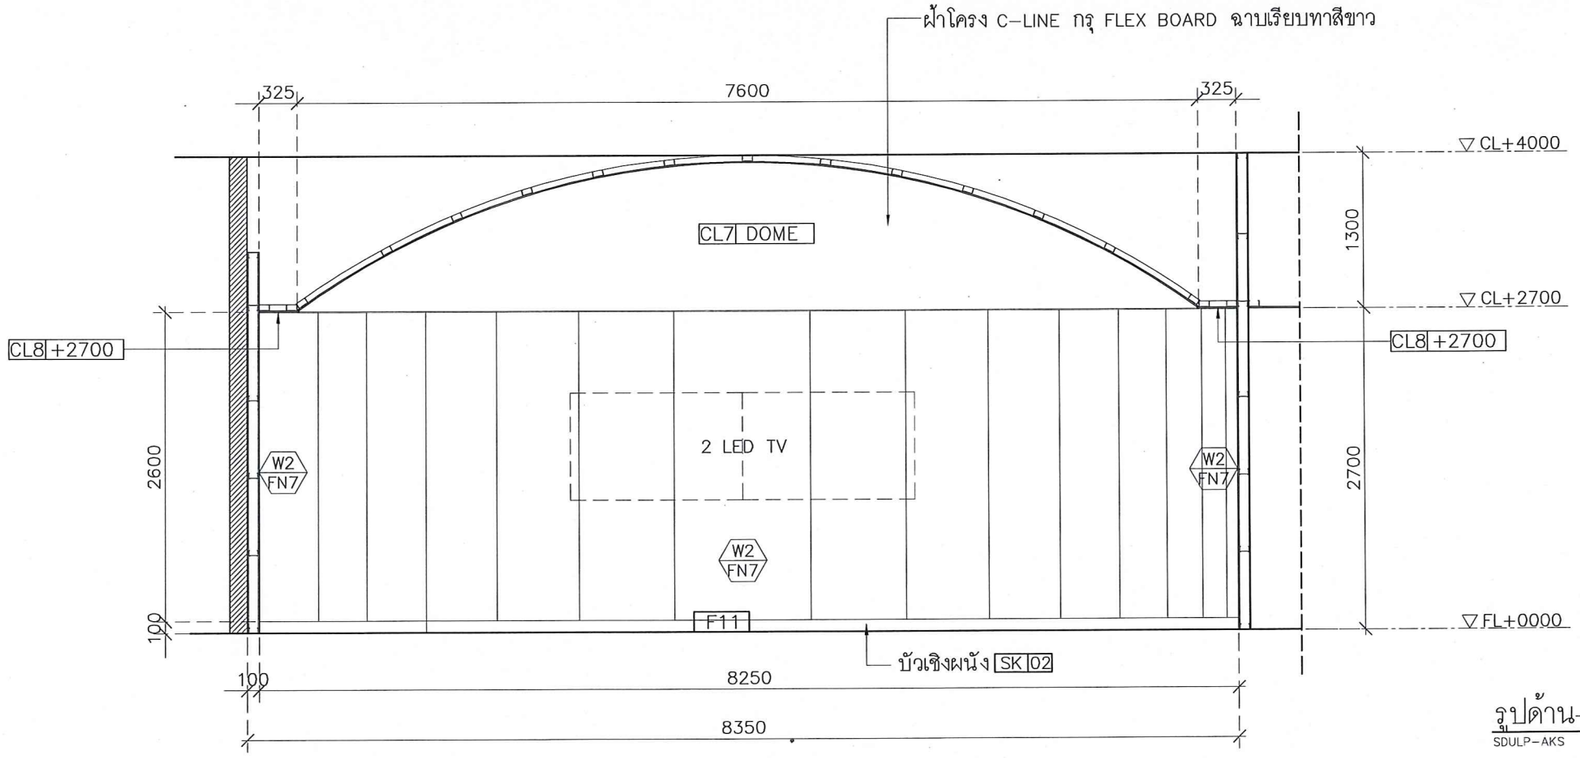

รูปด้าน-2 1:50

SDULP-AKS

มหาวิทยาลัยสวนดุสิต

IP-ARCHTIST

iP-ARCHTIST CO.,LTD.
email: ip.archtist@gmail.com , visit us: www.facebook.com/ip-archtist
mobile: +66(0)885428006, +66(0)834428844

โครงการ :

ศูนย์เสริมประสบการณ์เรียนรู้นอกห้องเรียน
สำหรับเด็กปฐมวัย
ณ ศูนย์การศึกษานอกที่ตั้ง ลำปาง

สถานที่ :

มหาวิทยาลัยสวนดุสิต จังหวัดลำปาง

เจ้าของ :

มหาวิทยาลัยสวนดุสิต

สถาปนิก :

นายณัฐภูมิ ประไพบุลย์ ส.สถ.3221

น.ส.สมัญญา พิณสุวรรณ ภ.สถ.19471

น.ส.ณัฐกานต์ พลหาญ ภ.สถ.2076

วิศวกรโยธา :

นายวัฒนชัย พิมพ์จันทร์ ภย.46374

วิศวกรไฟฟ้า :

ศุภเสกข์ เกตุรักษา ว-ฟก.1105

วิศวกรเครื่องกล :

ประพงษ์ วงษ์ไพบูลย์ สก. 2661

แสดงแบบ :

ZONE 12 รูปด้าน 1-2

การแก้ไข :

เขียนแบบ : ไอพี- อาร์ชฐิสุฐ์

ตรวจสอบ :

วันที่ 07/09/61


มาตราส่วน 1:50

แบบเลขที่ :

ID-212-2


FOR CONSTRUCTION

A3 | LANDSCAPE WINDOWS

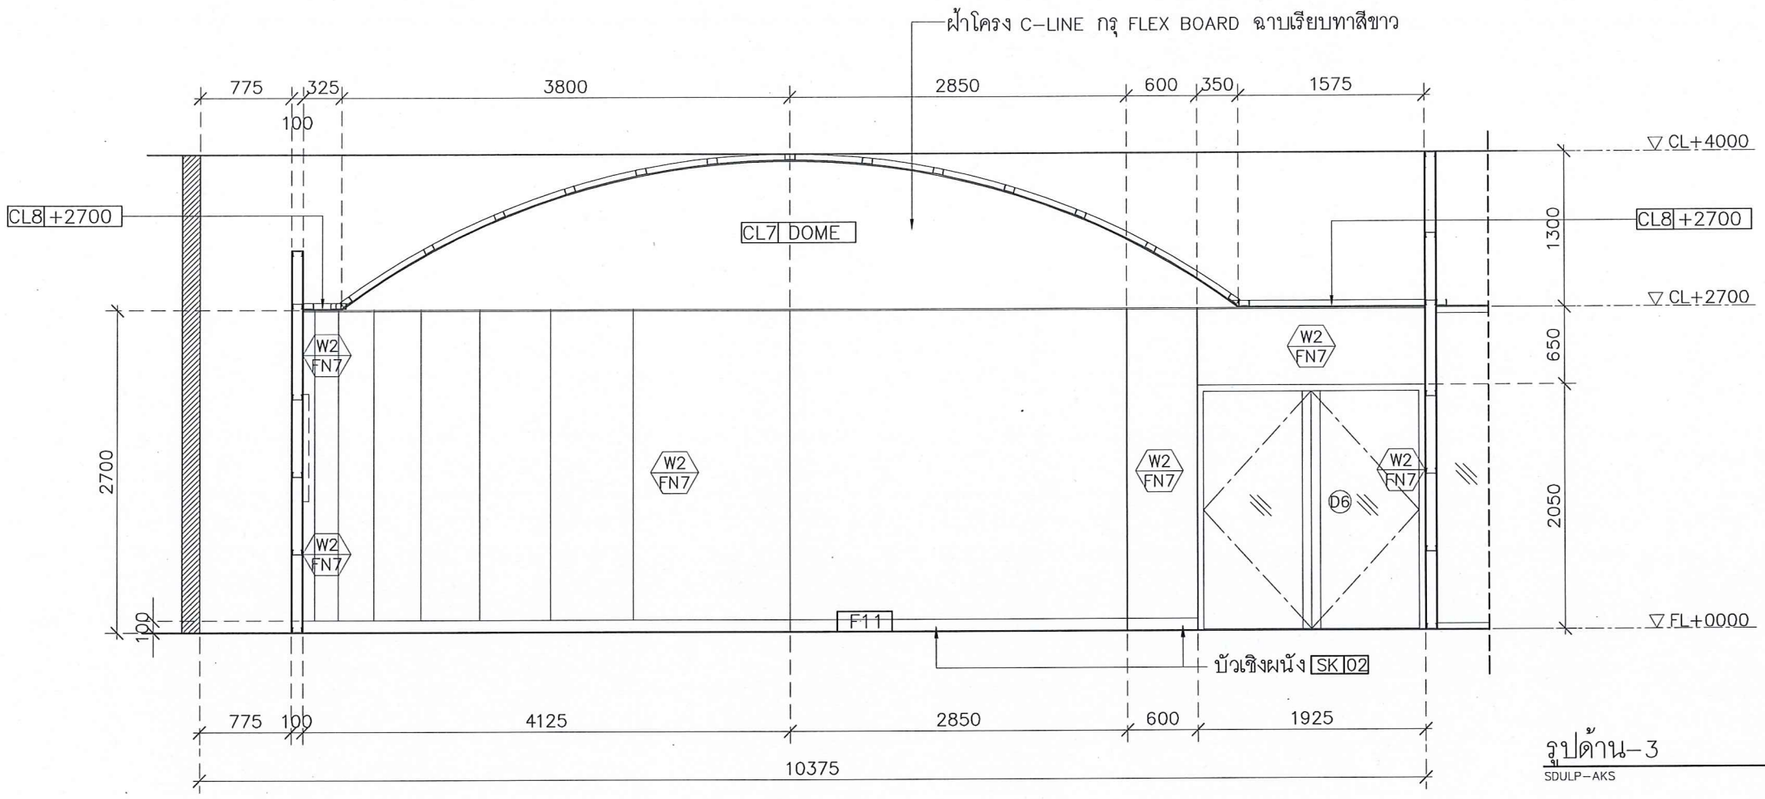

รูปด้าน-3 1:50

SDULP-AKS

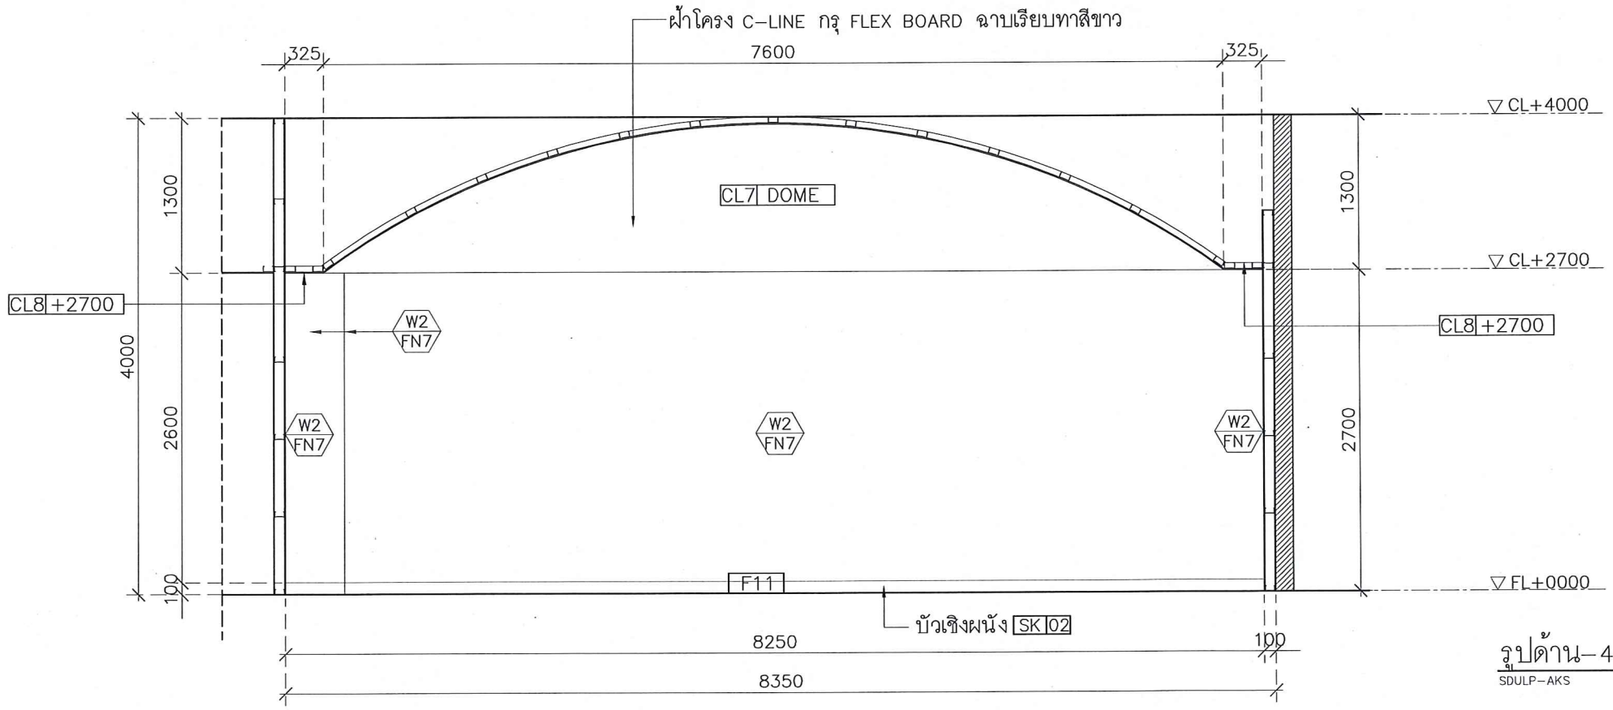

รูปด้าน-4 1:50

SDULP-AKS

มหาวิทยาลัยสวนดุสิต

IP-ARCHTIST

iP-ARCHTIST CO.,LTD.
email: ip.archtist@gmail.com , visit us: www.facebook.com/ip-archtist
mobile: +66(0)865428006, +66(0)834428844

โครงการ :

ศูนย์เสริมประสบการณ์เรียนรู้นอกห้องเรียน
สำหรับเด็กปฐมวัย
ณ ศูนย์การศึกษานอกที่ตั้ง ลำปาง

สถานที่ :

มหาวิทยาลัยสวนดุสิต จังหวัดลำปาง

เจ้าของ :

มหาวิทยาลัยสวนดุสิต

สถาปนิก :

นายณัฐภูมิ ประไพบูลย์ ส.สถ.3221

น.ส.สมัญญา พิณสุวรรณ ภ.สถ.19471

น.ส.ณัฐกานต์ พลหาญ ภ.สถ.2076

วิศวกรโยธา :

นายวัฒนชัย พิมพ์จันทร์ ภย46374

วิศวกรไฟฟ้า :

ศุภเสกข์ เกตุรักษา ว-ฟก1105

วิศวกรเครื่องกล :

ประพงษ์ วงษ์ไพบูลย์ สก. 2661

แสดงแบบ :

ZONE 12 รูปด้าน 3-4

การแก้ไข :


เขียนแบบ :	ตรวจสอบ :
ไอพี-อาร์ชฐิสฐ์	
วันที่ 07/09/61	มาตราส่วน 1:50

แบบเลขที่ :

ID-212-3

FOR CONSTRUCTION

A3 LANDSCAPE WINDOWS

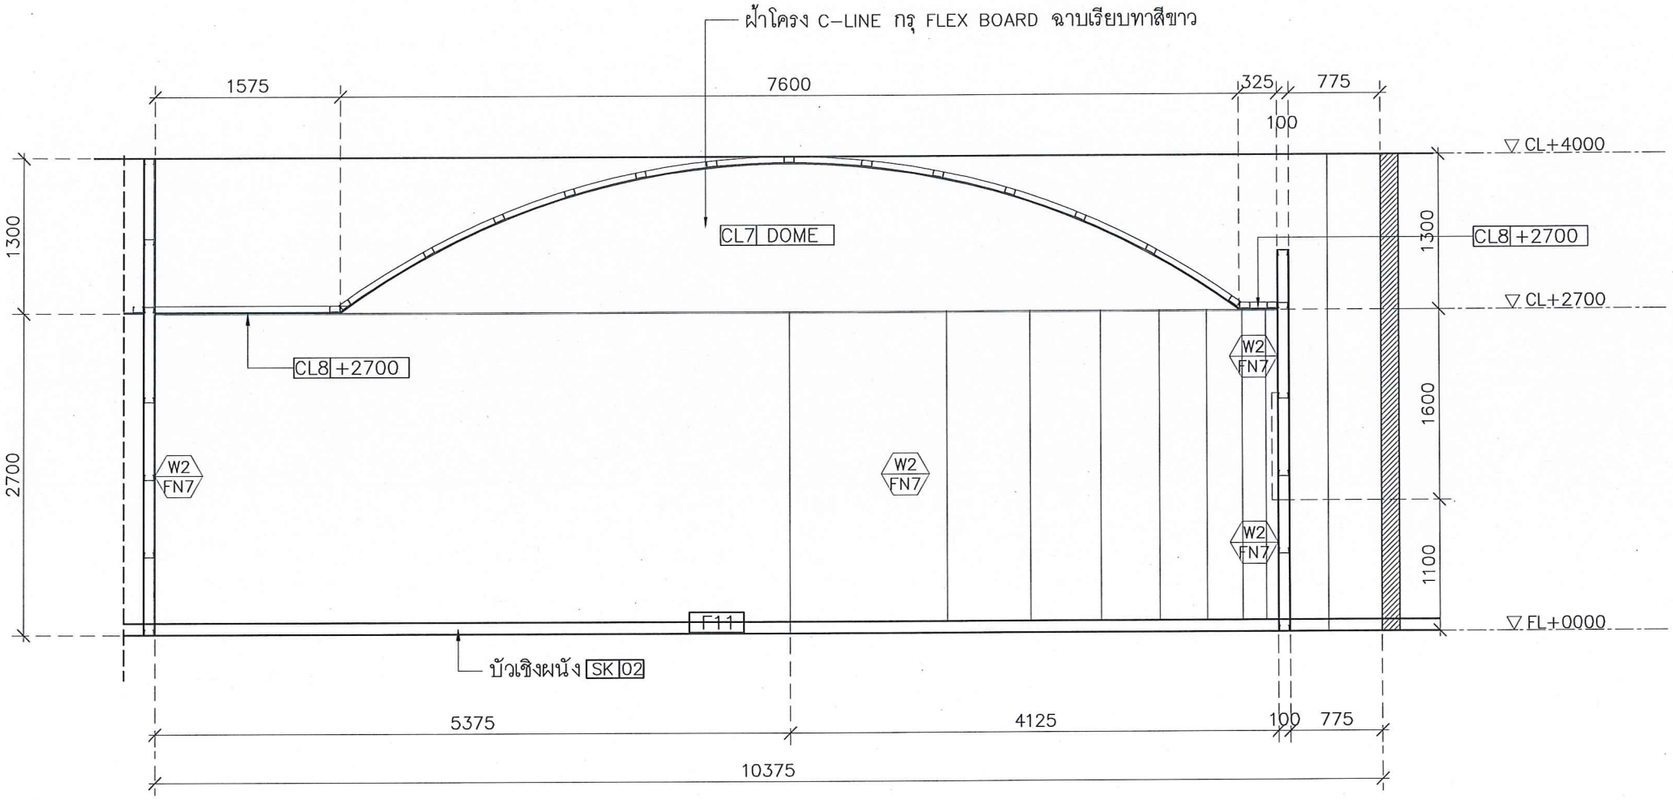

รูปด้าน-5 1:50

SDULP-AKS

มหาวิทยาลัยสวนดุสิต

IP-ARCHTIST

iP-ARCHTIST CO.,LTD.
email: ip.archtist@gmail.com , visit us: www.facebook.com/ip-archtist
mobile: +66(0)865428006, +66(0)834428844

โครงการ :

ศูนย์เสริมประสบการณ์เรียนรู้นอกห้องเรียน
สำหรับเด็กปฐมวัย
ณ ศูนย์การศึกษานอกที่ตั้ง ลำปาง

สถานที่ :

มหาวิทยาลัยสวนดุสิต จังหวัดลำปาง

เจ้าของ :

มหาวิทยาลัยสวนดุสิต

สถาปนิก :

นายณัฐภูมิ ประไพบูลย์ ส.สถ.3221
น.ส.สมัญญา พิณสุวรรณ ภ.สถ.19471
น.ส.ณัฐกานต์ พลหาญ ภ.สถ.2076

วิศวกรโยธา :

นายวัฒนชัย พิมพ์จันทร์ ภย.46374

วิศวกรไฟฟ้า :

ศุภเสกข์ เกตุรักษา ว-ฟก.1105

วิศวกรเครื่องกล :

ประพงษ์ วงษ์ไพบูลย์ สก. 2661

แสดงแบบ :

ZONE 12 รูปด้าน 5

การแก้ไข :


เขียนแบบ :	ตรวจสอบ :
ไอพี- อาร์ชฐิสฐ์	
วันที่ 07/09/61	มาตราส่วน 1:50

แบบเลขที่ :

ID-212-4


FOR CONSTRUCTION

A3 LANDSCAPE WINDOWS

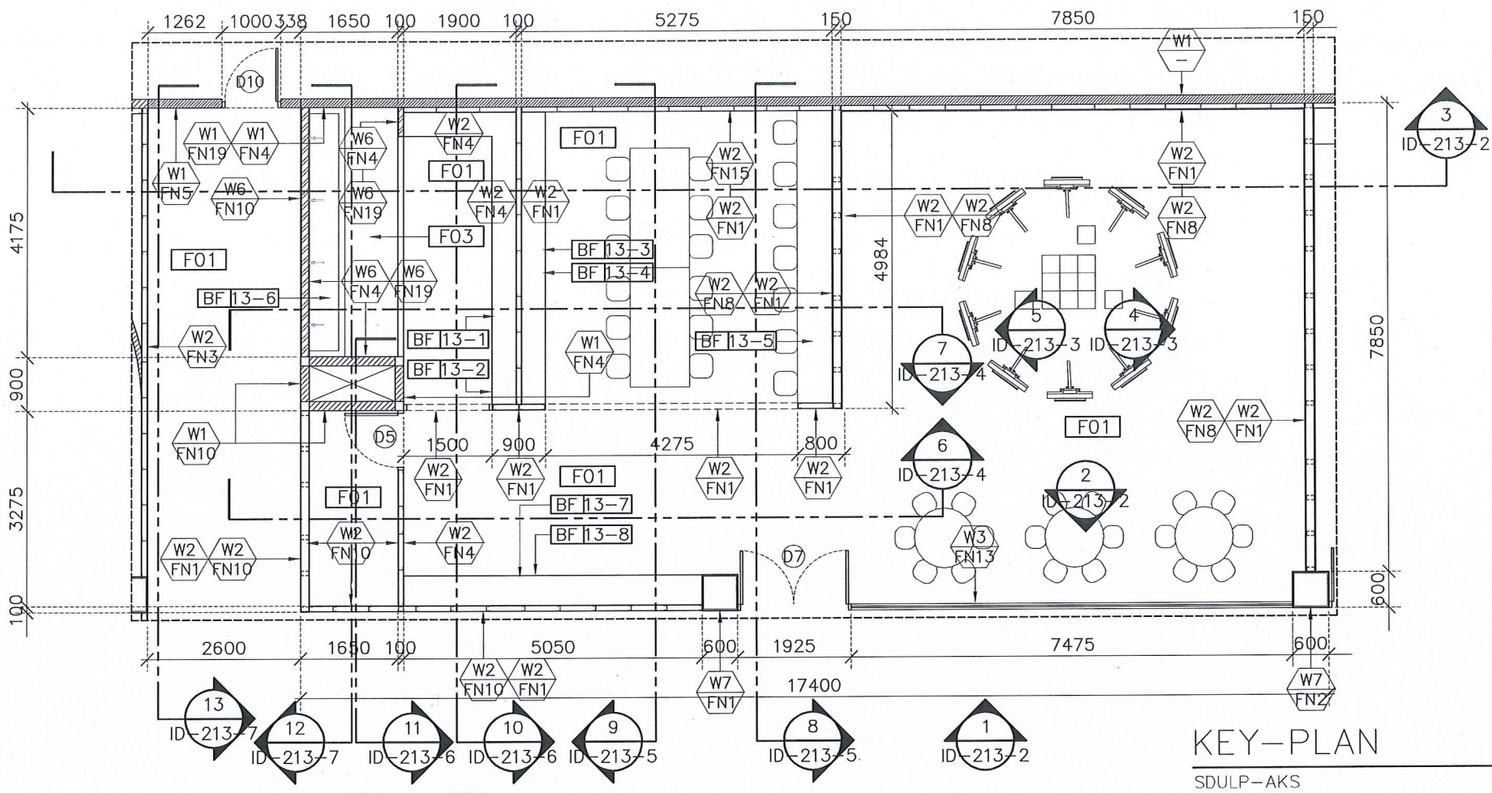

KEY-PLAN 1:100

SDULP-AKS

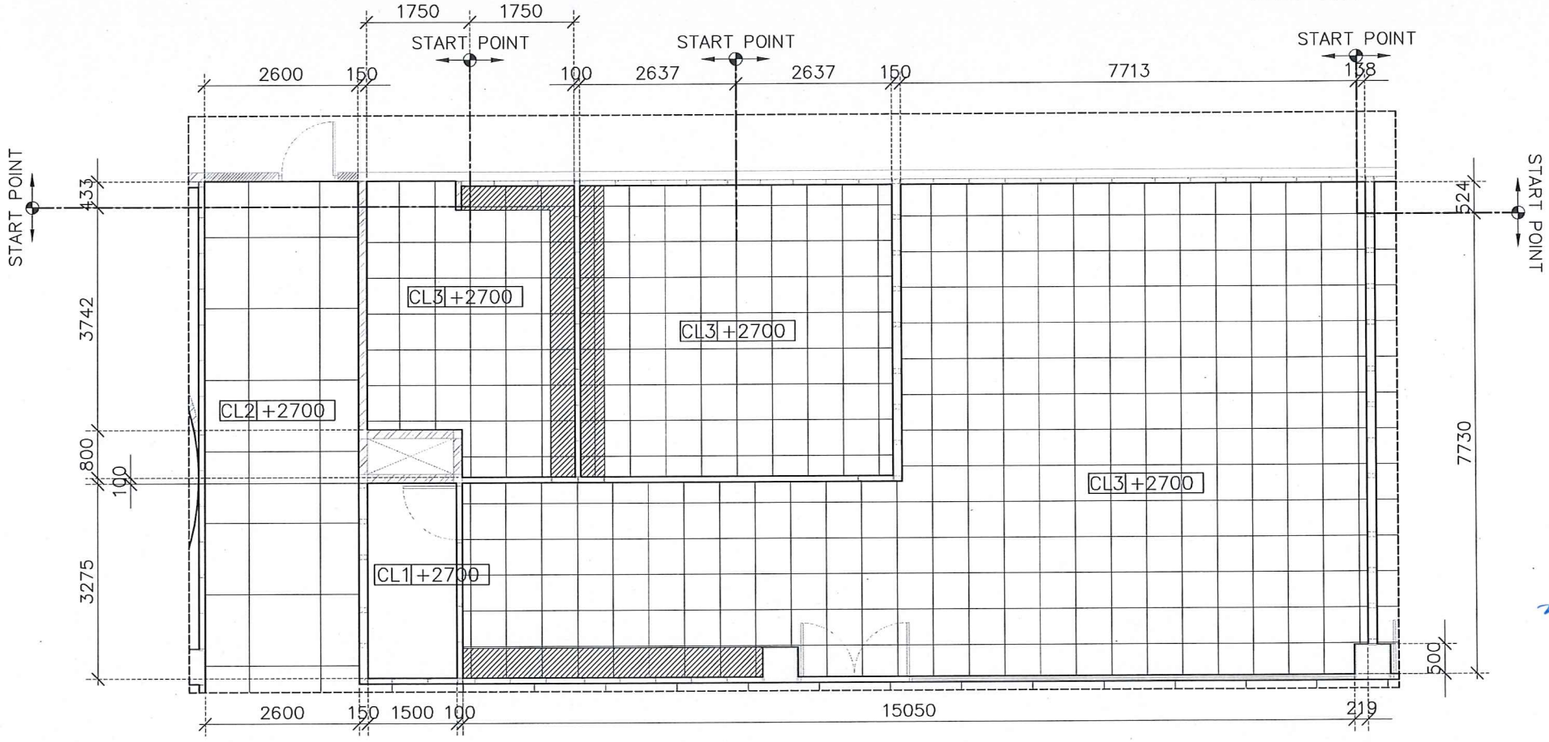

CEILING PLAN 1:100

SDULP-AKS

มหาวิทยาลัยสวนดุสิต

IP-ARCHTIST

IP-ARCHTIST CO.,LTD.
email: ip.archtist@gmail.com , visit us: www.facebook.com/ip-archtist
mobile: +66(0)865428606, +66(0)834428844

โครงการ :

ศูนย์เสริมประสบการณ์เรียนรู้นอกห้องเรียน
สำหรับเด็กปฐมวัย
ณ ศูนย์การศึกษานอกที่ตั้ง ลำปาง

สถานที่ :

มหาวิทยาลัยสวนดุสิต จังหวัดลำปาง

เจ้าของ :

มหาวิทยาลัยสวนดุสิต

สถาปนิก :

นายณัฐภูมิ ประไพบูลย์ ส.สถ.3221
น.ส.สมัญญา พิณสุวรรณ ภ.สถ.19471
น.ส.ณัฐกานต์ พลหาญ ภ.สถ.2076

วิศวกรโยธา :

นายวัฒนชัย พิมพ์จันทร์ ภย.46374

วิศวกรไฟฟ้า :

ศุภเสกข์ เกตุรักษา ว-ฟก.1105

วิศวกรเครื่องกล :

ประพงษ์ วงษ์ไพบูลย์ สก. 2661

แสดงแบบ :

ZONE 13
KEY-PLAN & CEILING PLAN

การแก้ไข :


เขียนแบบ :	ตรวจสอบ :
ไอพี-อาร์ชฐิสฐ์	
วันที่ 07/09/61	มาตราส่วน 1:100

แบบเลขที่ :


ID-213-1

FOR CONSTRUCTION


A3 LANDSCAPE WINDOWS

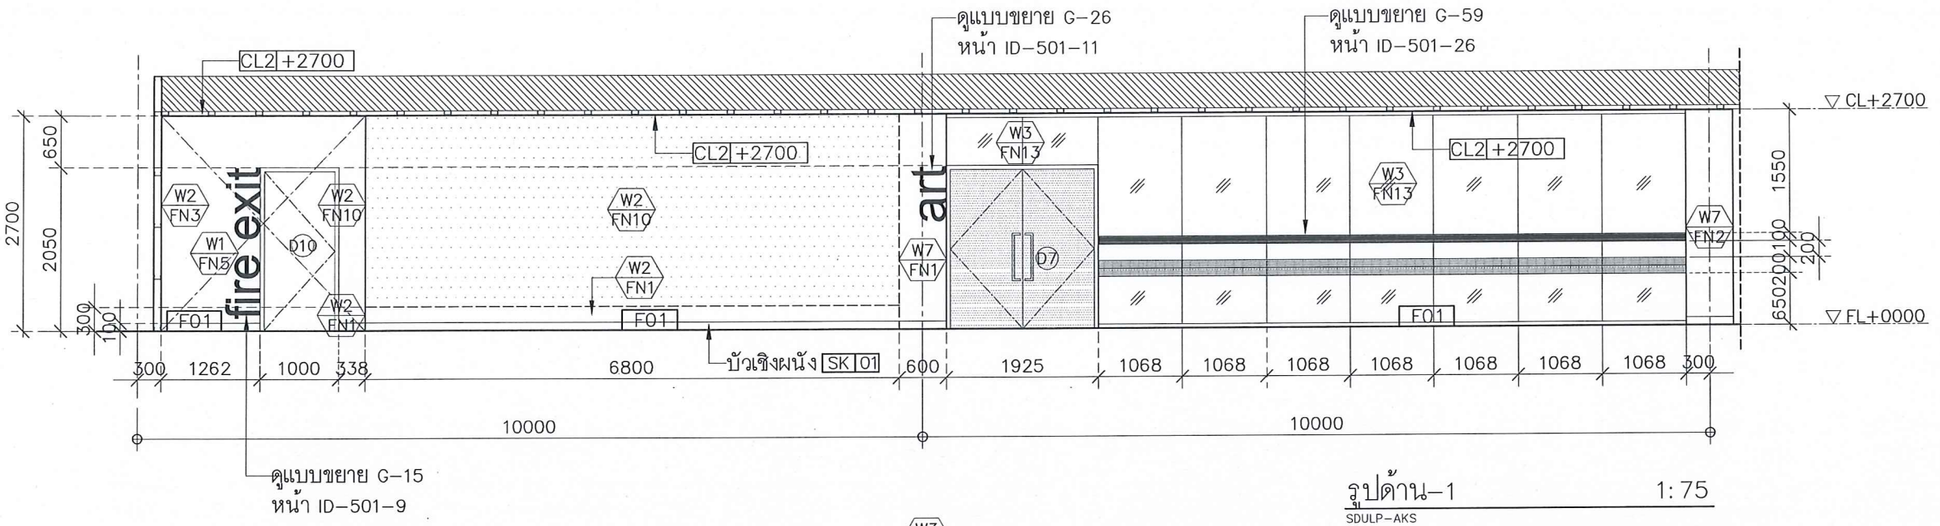

รูปด้าน-1 1:75
SDULP-AKS

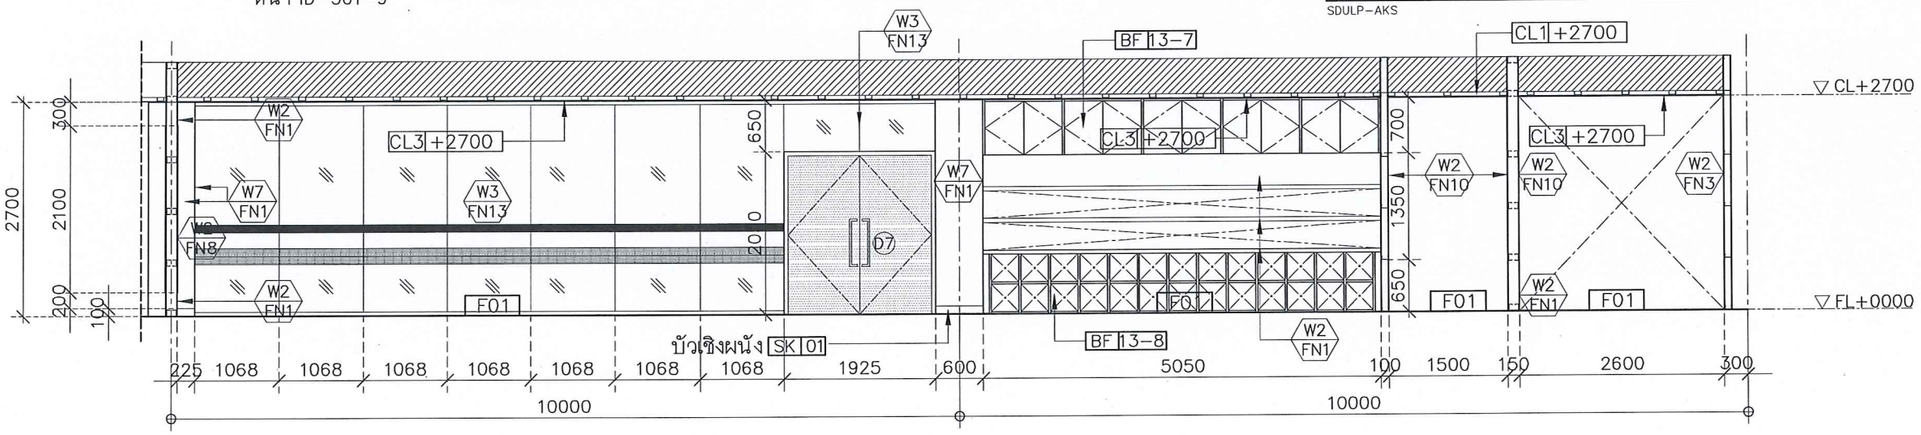

รูปด้าน-2 1:75
SDULP-AKS

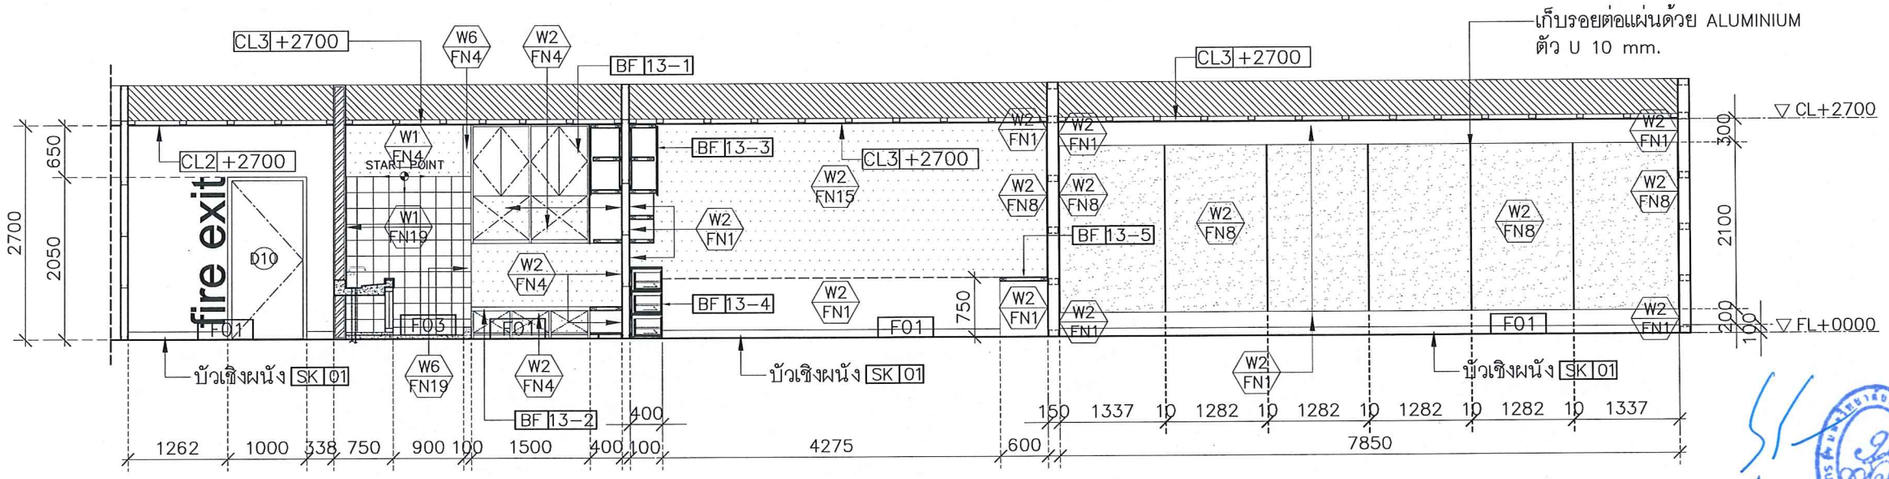

รูปด้าน-3 1:75
SDULP-AKS

มหาวิทยาลัยสวนดุสิต

IP-ARCHTIST

IP-ARCHTIST CO.,LTD.
email: ip.archtist@gmail.com , visit us: www.facebook.com/ip-archtist
mobile: +66(0)865428006, +66(0)834428844

โครงการ :
ศูนย์เสริมประสบการณ์เรียนรู้นอกห้องเรียน สำหรับเด็กปฐมวัย
ณ ศูนย์การศึกษานอกที่ตั้ง ลำปาง

สถานที่ :
มหาวิทยาลัยสวนดุสิต จังหวัดลำปาง

เจ้าของ :
มหาวิทยาลัยสวนดุสิต

สถาปนิก :
นายณัฐภูมิ ประไพบุลย์ ส.สถ.3221
น.ส.สมัญญา พิณสุวรรณ ภ.สถ.19471
น.ส.ณัฐกานต์ พลหาญ ภ.สถ.2076

วิศวกรโยธา :
นายวัฒนชัย พิมพ์จันทร์ ภย.46374

วิศวกรไฟฟ้า :
ศุภเสกข์ เกตุรักษา ว-ฟก.1105

วิศวกรเครื่องกล :
ประพงษ์ วงษ์ไพบูลย์ สก. 2661

แสดงแบบ :
ZONE 13 รูปด้าน 1-2-3


การแก้ไข :

เขียนแบบ : ไอพี- อาร์ชธิสุรุ์
ตรวจสอบ :
วันที่ 07/09/61
มาตราส่วน 1:75

แบบเลขที่ :
ID-213-2


FOR CONSTRUCTION

A3 LANDSCAPE WINDOWS

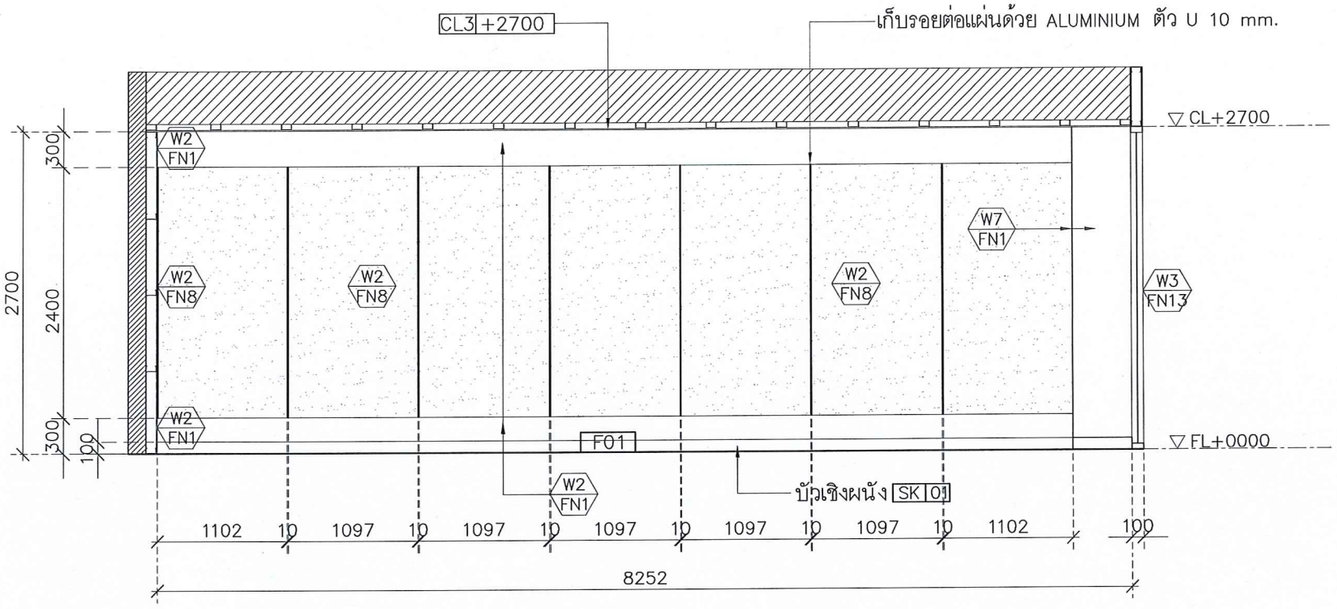

รูปด้าน–4 1:50

SDULP–AKS

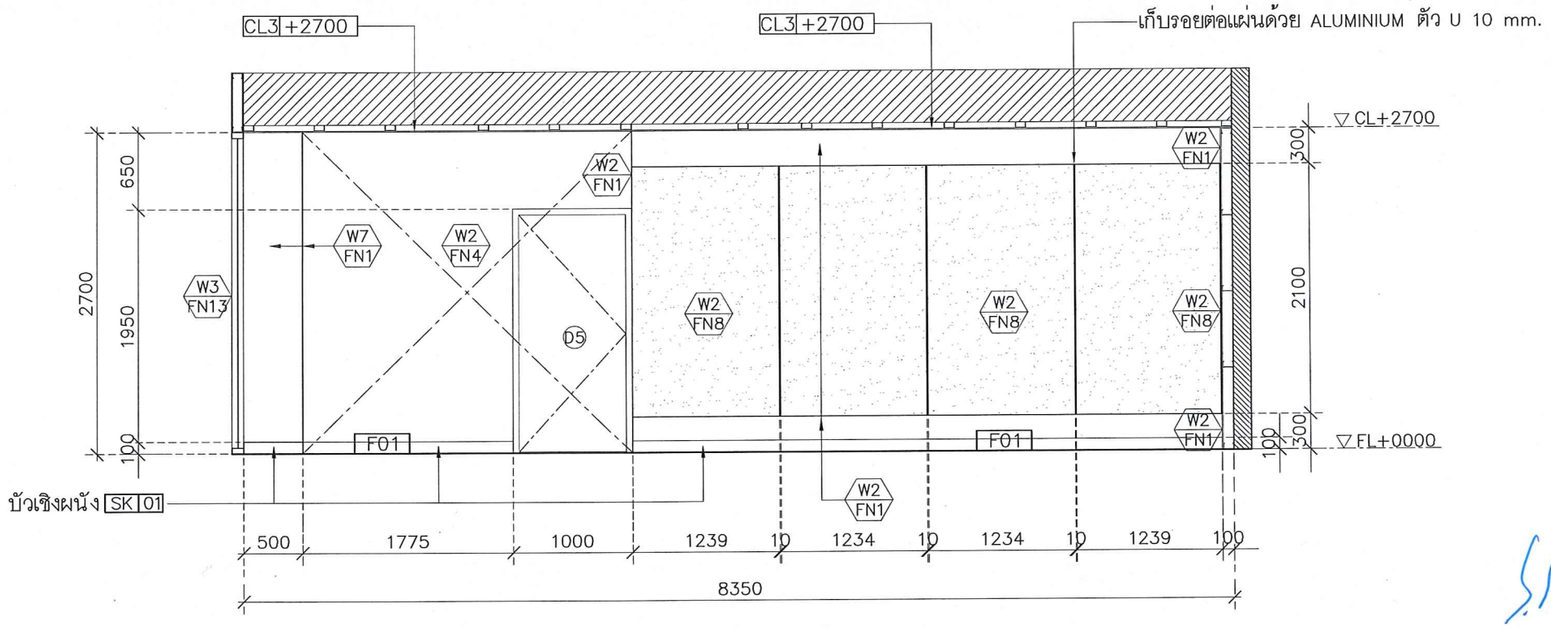

รูปด้าน–5 1:50

SDULP–AKS

มหาวิทยาลัยสวนดุสิต

IP-ARCHTIST

iP–ARCHTIST CO.,LTD.
email: ip.archtist@gmail.com , visit us: www.facebook.com/ip-archtist
mobile: +66(0)885428006, +66(0)834428844

โครงการ :

ศูนย์เสริมประสบการณ์เรียนรู้นอกห้องเรียน
สำหรับเด็กปฐมวัย
ณ ศูนย์การศึกษานอกที่ตั้ง ลำปาง

สถานที่ :

มหาวิทยาลัยสวนดุสิต จังหวัดลำปาง

เจ้าของ :

มหาวิทยาลัยสวนดุสิต

สถาปนิก :

นายณัฐภูมิ ประไพบูลย์ ส.สถ.3221

น.ส.สมัญญา พิณสุวรรณ ภ.สถ19471

น.ส.ณัฐกานต์ พลหาญ ภ.สถ.2076

วิศวกรโยธา :

นายวัฒนชัย พิมพ์จันทร์ ภย.46374

วิศวกรไฟฟ้า :

ศุภเสกข์ เกตุรักษา ว–ฟก.1105

วิศวกรเครื่องกล :

ประพงษ์ วงษ์ไพบูลย์ สก. 2661

แสดงแบบ :

ZONE 13 รูปด้าน 4–5

การแก้ไข :


เขียนแบบ :	ตรวจสอบ :
ไอพี–อาร์ชธิสุธ์	
วันที่ 07/09/61	มาตราส่วน 1:50

แบบเลขที่ :

ID–213–3


FOR CONSTRUCTION

A3 LANDSCAPE WINDOWS

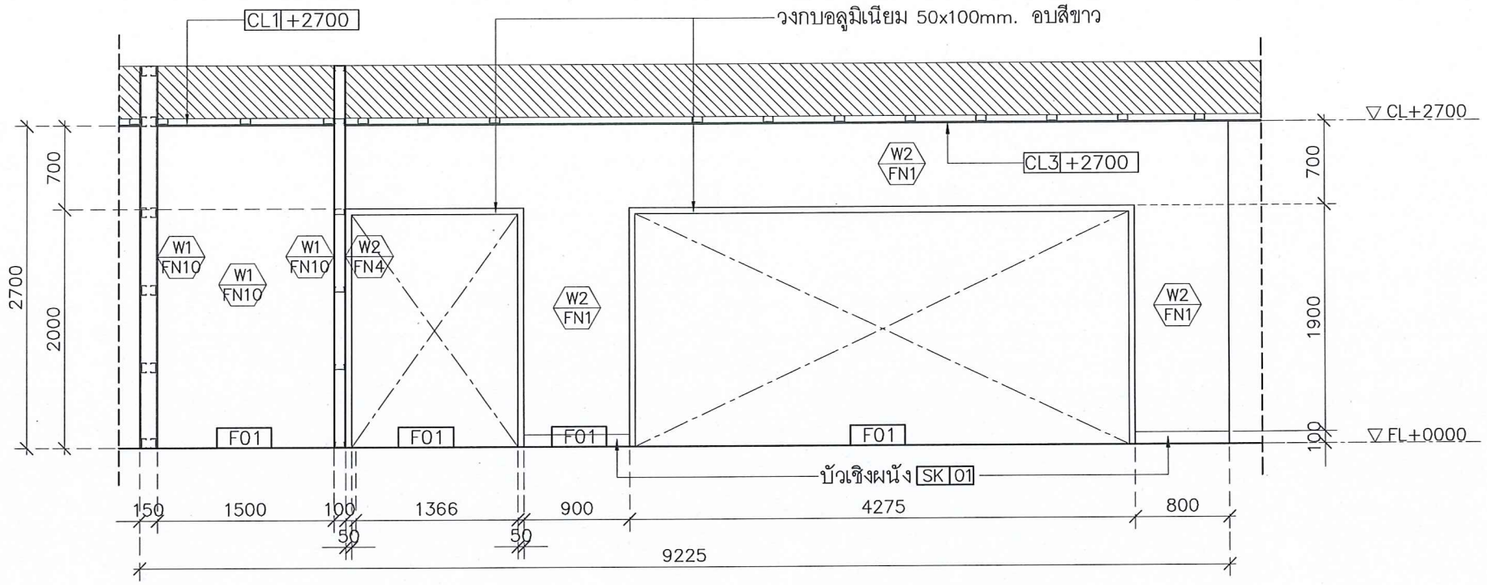

รูปด้าน–6 1:50

SDULP–AKS

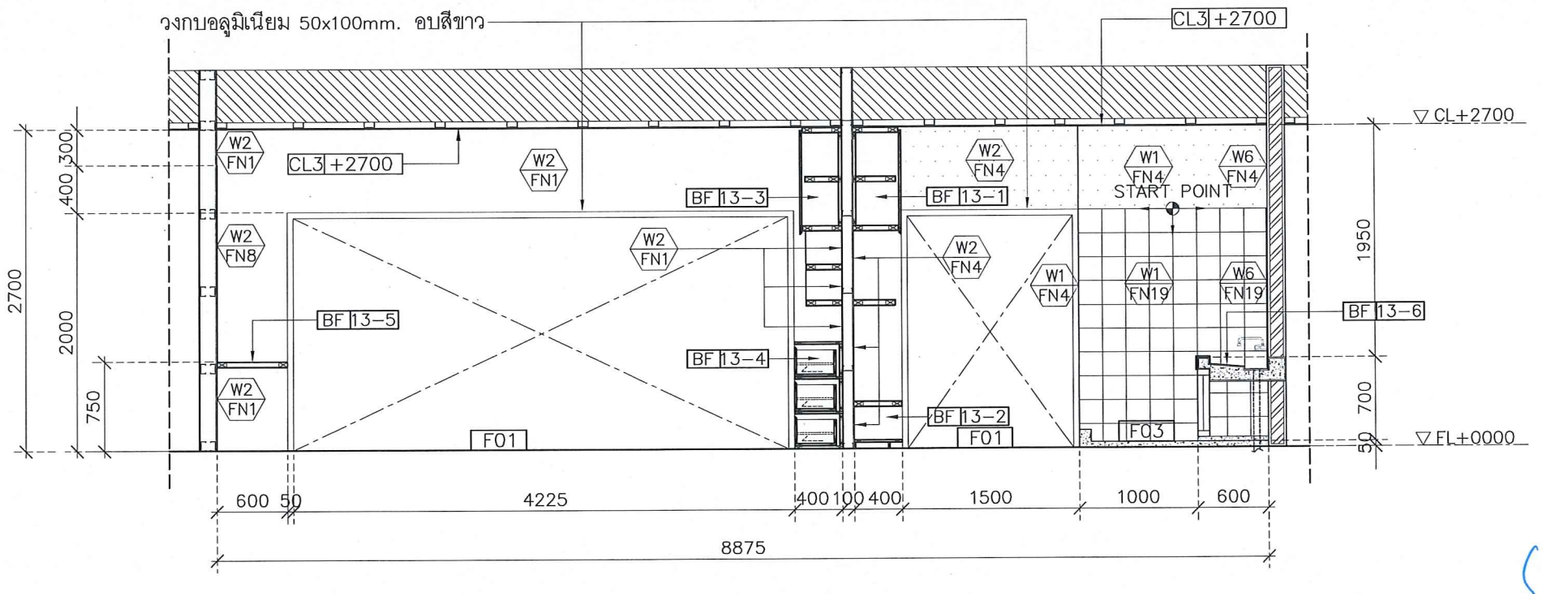

รูปด้าน–7 1:50

SDULP–AKS

มหาวิทยาลัยสวนดุสิต

IP-ARCHTIST

iP–ARCHTIST CO.,LTD.
email: ip.archtist@gmail.com , visit us: www.facebook.com/ip-archtist
mobile: +66(0)865428006, +66(0)834428844

โครงการ :

ศูนย์เสริมประสบการณ์เรียนรู้นอกห้องเรียน
สำหรับเด็กปฐมวัย
ณ ศูนย์การศึกษานอกที่ตั้ง ลำปาง

สถานที่ :

มหาวิทยาลัยสวนดุสิต จังหวัดลำปาง

เจ้าของ :

มหาวิทยาลัยสวนดุสิต

สถาปนิก :

นายณัฐภูมิ ประไพบูลย์ ส.สถ.3221
น.ส.สมัญญา พิณสุวรรณ ภ.สถ.19471
น.ส.นัฐกานต์ พลหาญ ภ.สถ.2076

วิศวกรโยธา :

นายวัฒนชัย พิมพ์จันทร์ ภย.46374

วิศวกรไฟฟ้า :

ศุภเสกข์ เกตุรักษา ว–ฟก.1105

วิศวกรเครื่องกล :

ประพงษ์ วงษ์ไพบูลย์ สก. 2661

แสดงแบบ :

ZONE 13 รูปด้าน 6–7

การแก้ไข :


เขียนแบบ :	ตรวจสอบ :
ไอพี–อาร์ชธิฐัฐ์	
วันที่ 07/09/61	มาตราส่วน 1:50

แบบเลขที่ :

ID–213–4


FOR CONSTRUCTION

A3 LANDSCAPE WINDOWS

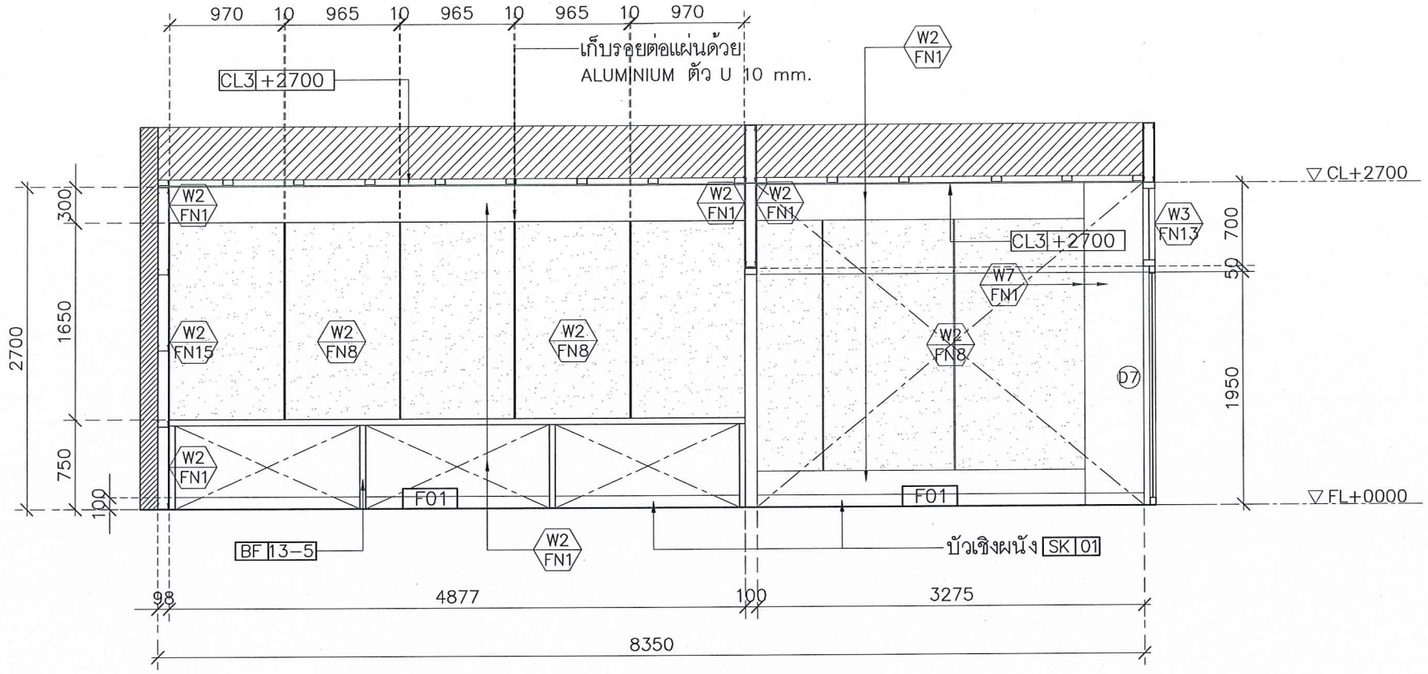

รูปด้าน-8 1:50

SDULP-AKS

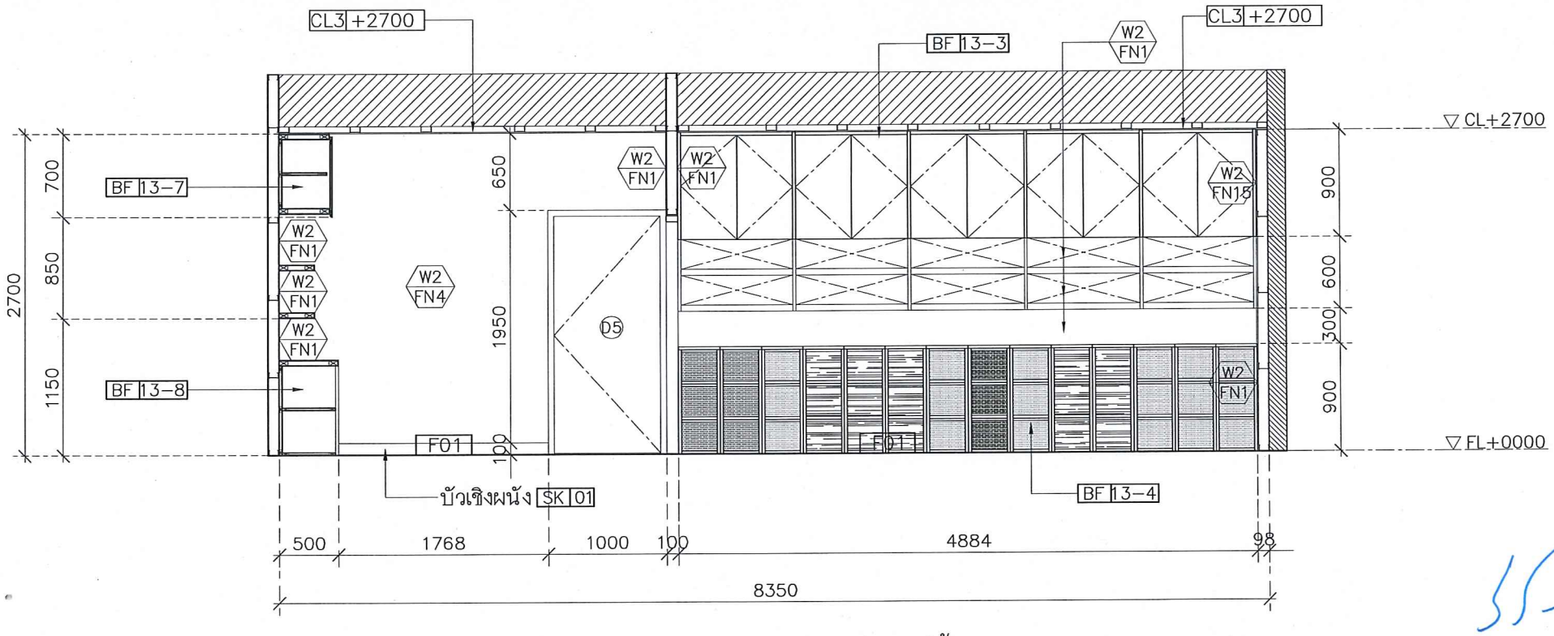

รูปด้าน-9 1:50

SDULP-AKS

มหาวิทยาลัยสวนดุสิต

IP-ARCHTIST

iP-ARCHTIST CO.,LTD.
email: ip.archtist@gmail.com , visit us: www.facebook.com/ip-archtist
mobile: +66(0)865428005, +66(0)834428844

โครงการ :

ศูนย์เสริมประสบการณ์เรียนรู้นอกห้องเรียน
สำหรับเด็กปฐมวัย
ณ ศูนย์การศึกษานอกที่ตั้ง ลำปาง

สถานที่ :

มหาวิทยาลัยสวนดุสิต จังหวัดลำปาง

เจ้าของ :

มหาวิทยาลัยสวนดุสิต

สถาปนิก :

นายณัฐภูมิ ประไพบุลย์ ส.สถ3221
น.ส.สมัญญา พิณสุวรรณ ภ.สถ19471
น.ส.ณัฐกานต์ พลหาญ ภ.สถ2076

วิศวกรโยธา :

นายวัฒนชัย พิมพ์จันทร์ ภย46374

วิศวกรไฟฟ้า :

ศุภเสกข์ เกตุรักษา ว-ฟก1105

วิศวกรเครื่องกล :

ประพงษ์ วงษ์ไพบูลย์ สก 2661

แสดงแบบ :

ZONE 13 รูปด้าน 8-9

การแก้ไข :


เขียนแบบ : ไอพี- อาร์ชิฐิสุธ์	ตรวจสอบ :
วันที่ 07/09/61	มาตราส่วน 1:50

แบบเลขที่ :

ID-213-5


FOR CONSTRUCTION

A3 LANDSCAPE WINDOWS

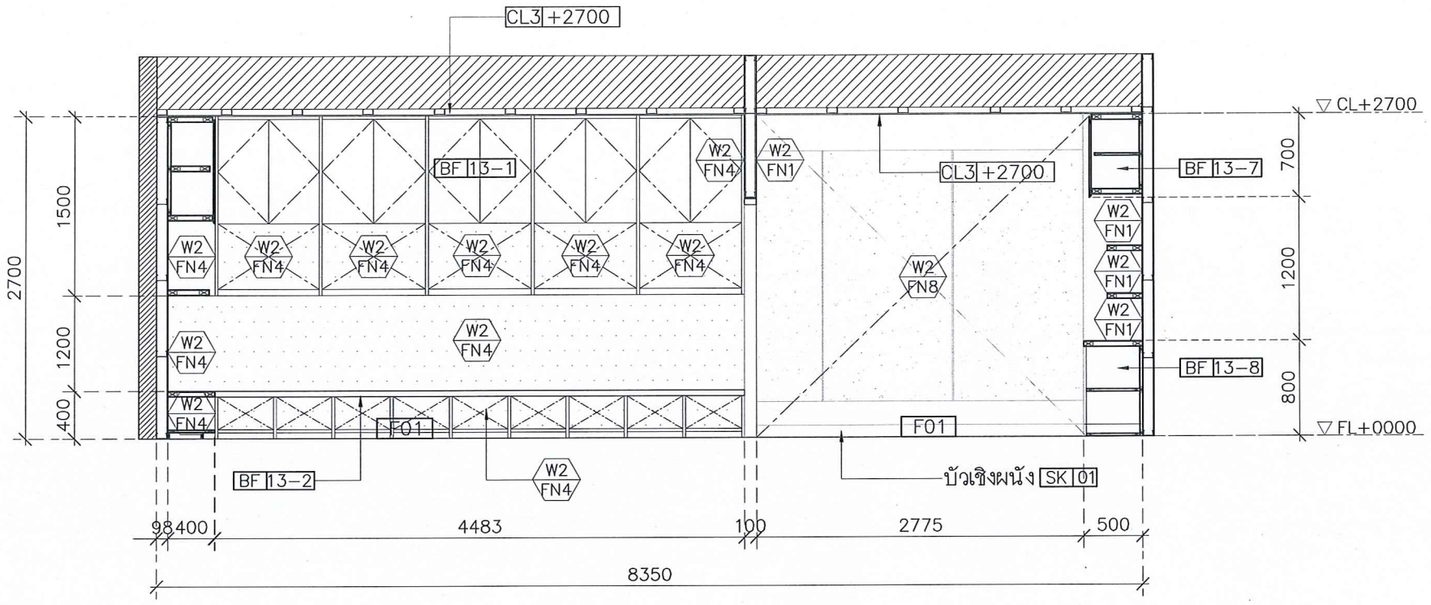

รูปด้าน–10 1:50

SDULP–AKS

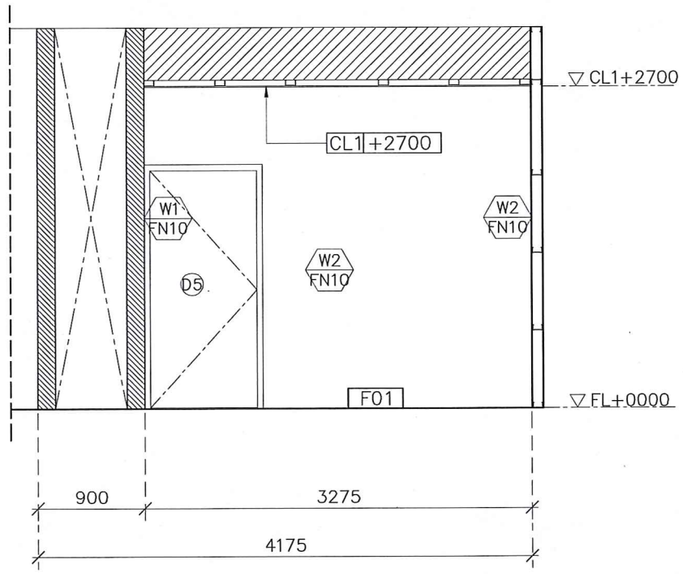

รูปด้าน–11 1:50

SDULP–AKS

มหาวิทยาลัยสวนดุสิต

iP–ARCHTIST CO.,LTD.
email: ip.archtist@gmail.com , visit us: www.facebook.com/ip-archtist
mobile: +66(0)865428006, +66(0)834428844

โครงการ :

ศูนย์เสริมประสบการณ์เรียนรู้นอกห้องเรียน
สำหรับเด็กปฐมวัย
ณ ศูนย์การศึกษานอกที่ตั้ง ลำปาง

สถานที่ :

มหาวิทยาลัยสวนดุสิต จังหวัดลำปาง

เจ้าของ :

มหาวิทยาลัยสวนดุสิต

สถาปนิก :

นายณัฐภูมิ ประไพบุลย์ ส.สถ.3221
น.ส.สมัญญา พิณสุวรรณ ภ.สถ.19471
น.ส.ณัฐกานต์ พลหาญ ภ.สถ.2076

วิศวกรโยธา :

นายวัฒนชัย พิมพ์จันทร์ ภย.46374

วิศวกรไฟฟ้า :

ศุภเสกข์ เกตุรักษา ว–ฟก.1105

วิศวกรเครื่องกล :

ประพงษ์ วงษ์ไพบูลย์ สก. 2661

แสดงแบบ :

ZONE 13 รูปด้าน 10–11

การแก้ไข :


เขียนแบบ :	ตรวจสอบ :
ไอพี– อาร์ชฐิสฐ์	
วันที่ 07/09/61	มาตราส่วน 1:50

แบบเลขที่ :

ID–213–6


FOR CONSTRUCTION

A3 LANDSCAPE WINDOWS

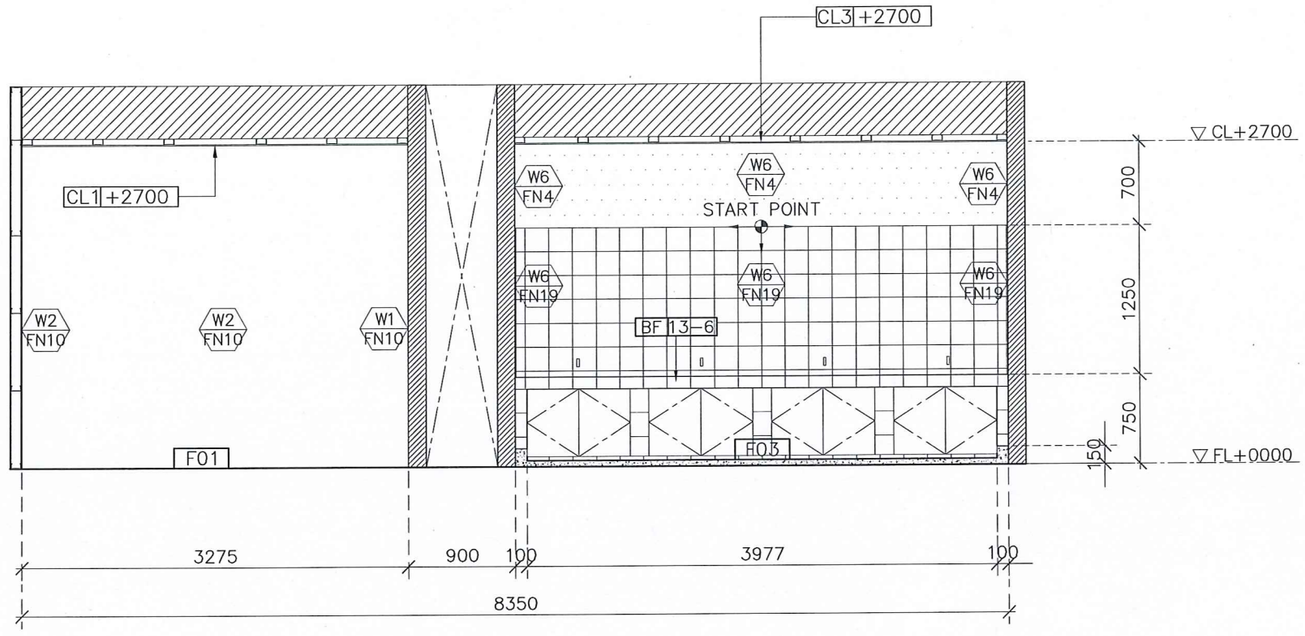

รูปด้าน-12 1:50

SDULP-AKS

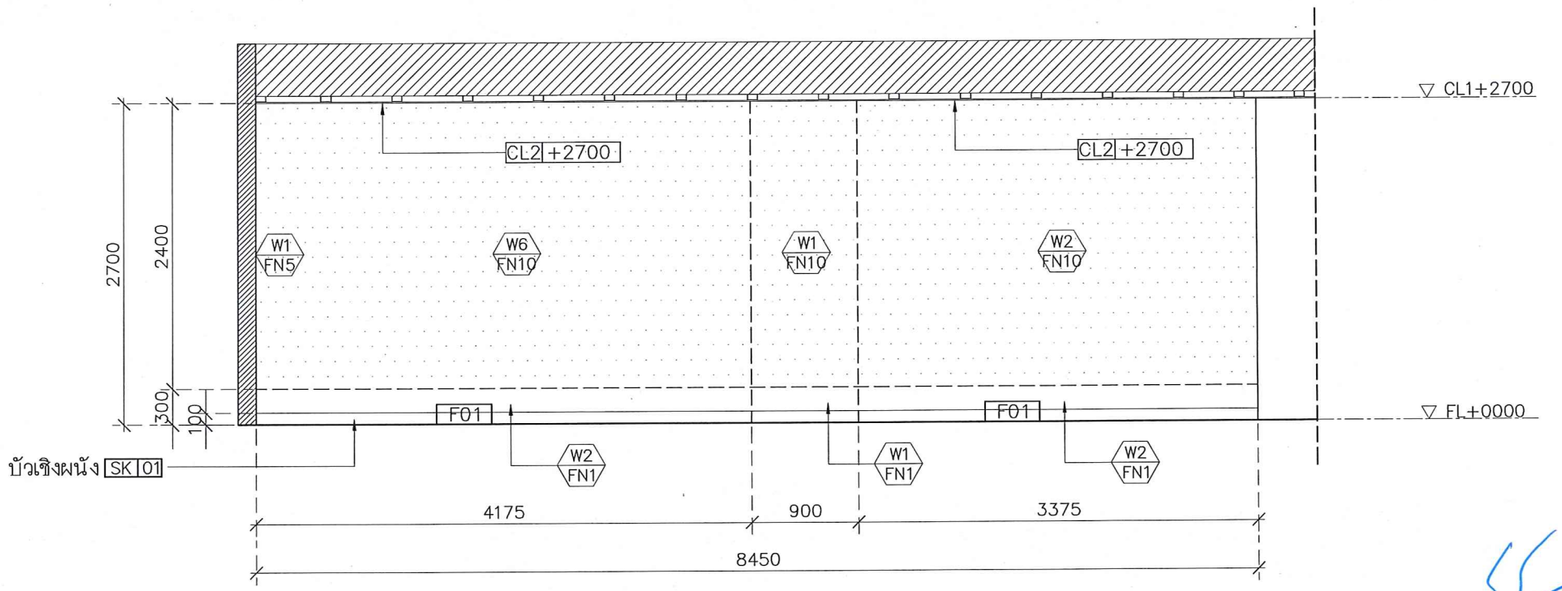

รูปด้าน-13 1:50

SDULP-AKS

มหาวิทยาลัยสวนดุสิต

IP-ARCHTIST

iP-ARCHTIST CO.,LTD.
email: ip.archtist@gmail.com , visit us: www.facebook.com/ip-archtist
mobile: +66(0)865428006, +66(0)834428844

โครงการ :

ศูนย์เสริมประสบการณ์เรียนรู้นอกห้องเรียน
สำหรับเด็กปฐมวัย
ณ ศูนย์การศึกษานอกที่ตั้ง ลำปาง

สถานที่ :

มหาวิทยาลัยสวนดุสิต จังหวัดลำปาง

เจ้าของ :

มหาวิทยาลัยสวนดุสิต

สถาปนิก :

นายณัฐภูมิ ประไพบุลย์ ส.สถ.3221
น.ส.สมัญญา พิณสุวรรณ ภ.สถ.19471
น.ส.ณัฐกานต์ พลหาญ ภ.สถ.2076

วิศวกรโยธา :

นายวัฒนชัย พิมพ์จันทร์ ภย.46374

วิศวกรไฟฟ้า :

ศุภเสกข์ เกตุรักษา ว-ฟก.1105

วิศวกรเครื่องกล :

ประพงษ์ วงษ์ไพบูลย์ สก. 2661

แสดงแบบ :

รูปด้าน 12-13

การแก้ไข :


เขียนแบบ :	ตรวจสอบ :
ไอพี- อาร์ชธิสุธ์	
วันที่ 07/09/61	มาตราส่วน 1:50

แบบเลขที่ :

ID-213-7


FOR CONSTRUCTION

A3 LANDSCAPE WINDOWS

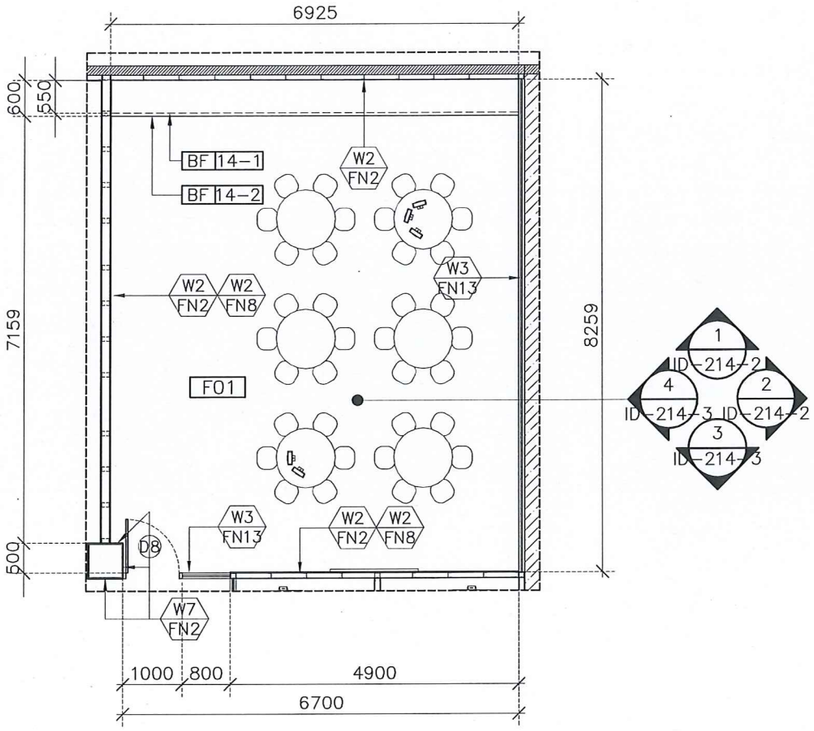

KEY-PLAN 1:100

SDULP-AKS

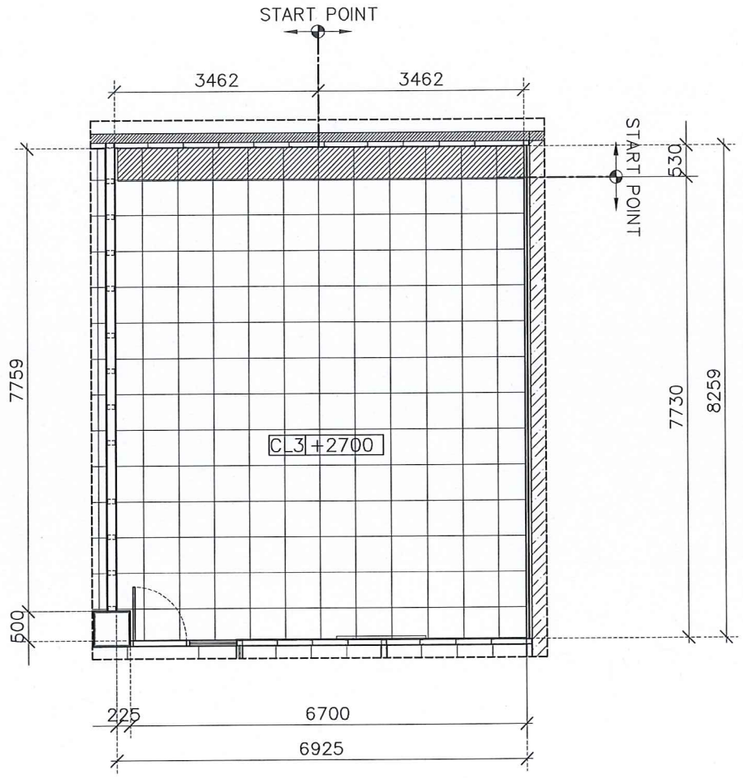

CEILING PLAN 1:100

SDULP-AKS

มหาวิทยาลัยสวนดุสิต

iP-ARCHTIST

iP-ARCHTIST CO.,LTD.
email: ip.archtist@gmail.com , visit us: www.facebook.com/ip-archtist
mobile: +66(0)865428006, +66(0)834428844

โครงการ :

ศูนย์เสริมประสบการณ์เรียนรู้นอกห้องเรียน
สำหรับเด็กปฐมวัย
ณ ศูนย์การศึกษานอกที่ตั้ง ลำปาง

สถานที่ :

มหาวิทยาลัยสวนดุสิต จังหวัดลำปาง

เจ้าของ :

มหาวิทยาลัยสวนดุสิต

สถาปนิก :

นายณัฐภูมิ ประไพบูลย์ ส.สถ.3221
น.ส.สมัญญา พิณสุวรรณ ภ.สถ.19471
น.ส.ณัฐกานต์ พลหาญ ภ.สถ.2076

วิศวกรโยธา :

นายวัฒนชัย พิมพ์จันทร์ ภย.46374

วิศวกรไฟฟ้า :

ศุภเสกข์ เกตุรักษา ว-ฟก.1105

วิศวกรเครื่องกล :

ประพงษ์ วงษ์ไพบูลย์ สก. 2661

แสดงแบบ :

ZONE 14
KEY-PLAN & CEILING PLAN

การแก้ไข :


เขียนแบบ :	ตรวจสอบ :
ไอพี- อาร์ชธิสธู่	
วันที่ 07/09/61	มาตราส่วน 1:100

แบบเลขที่ :

ID-214-1


FOR CONSTRUCTION

A3 LANDSCAPE WINDOWS

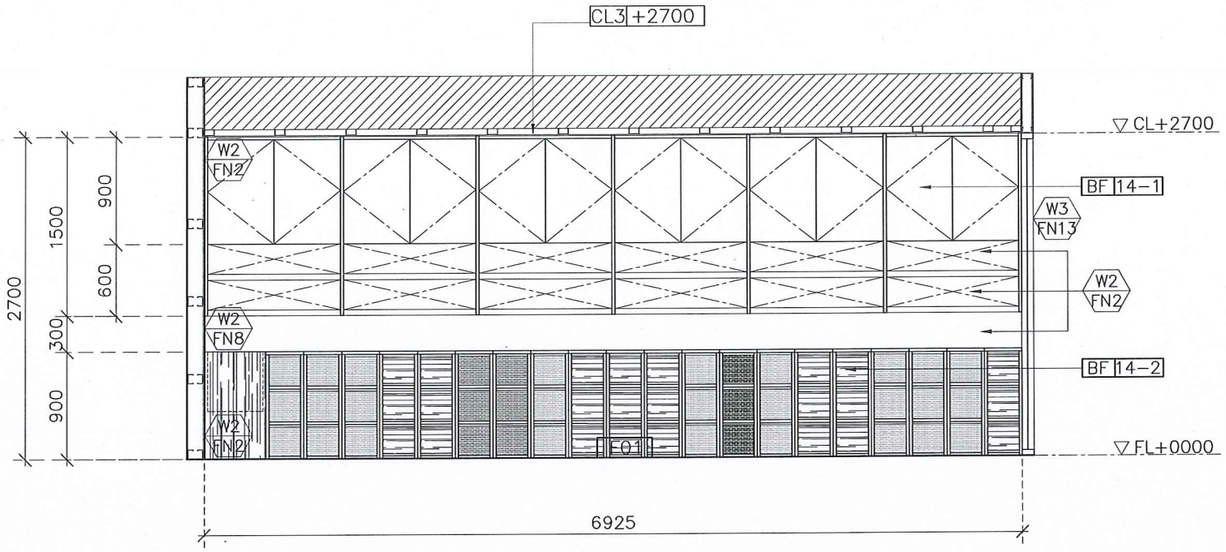

รูปด้าน-1 1:50

SDULP-AKS

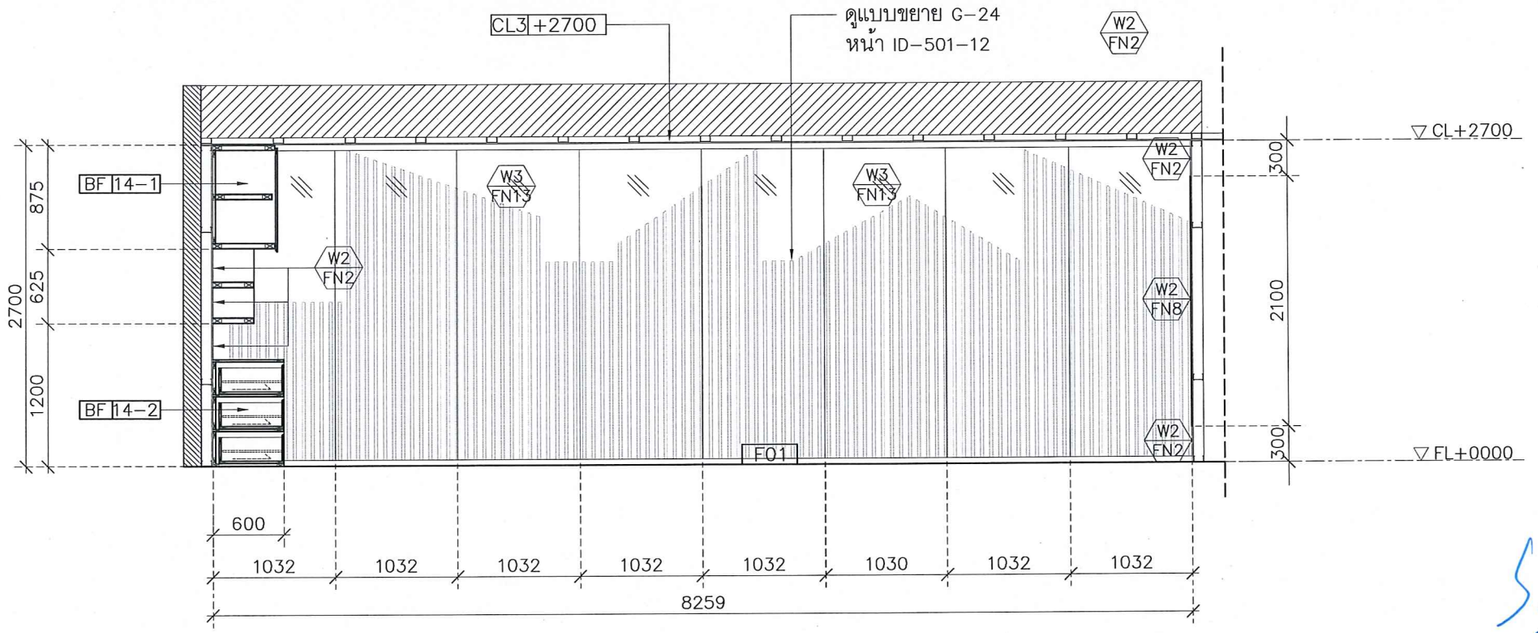

รูปด้าน-2 1:50

SDULP-AKS

มหาวิทยาลัยสวนดุสิต

IP-ARCHTIST

iP-ARCHTIST CO.,LTD.
email: ip.archtist@gmail.com , visit us: www.facebook.com/ip-archtist
mobile: +66(0)865428006, +66(0)834428844

โครงการ :

ศูนย์เสริมประสบการณ์เรียนรู้นอกห้องเรียน
สำหรับเด็กปฐมวัย
ณ ศูนย์การศึกษานอกที่ตั้ง ลำปาง

สถานที่ :

มหาวิทยาลัยสวนดุสิต จังหวัดลำปาง

เจ้าของ :

มหาวิทยาลัยสวนดุสิต

สถาปนิก :

นายณัฐภูมิ ประไพบูลย์ ส.สถ.3221
น.ส.สมัญญา พิณสุวรรณ ภ.สถ19471
น.ส.ณัฐกานต์ พลหาญ ภ.สถ.2076

วิศวกรโยธา :

นายวัฒนชัย พิมพ์จันทร์ ภย46374

วิศวกรไฟฟ้า :

ศุภเสกข์ เกตุรักษา ว-ฟก1105

วิศวกรเครื่องกล :

ประพงษ์ วงษ์ไพบูลย์ สก 2661

แสดงแบบ :

ZONE 14 รูปด้าน 1-2

การแก้ไข :


เขียนแบบ : ไอพี- อาร์ชฐิสุฐ์	ตรวจสอบ :
วันที่ 07/09/61	มาตราส่วน 1:50

แบบเลขที่ :

ID-214-2


FOR CONSTRUCTION

A3 LANDSCAPE WINDOWS

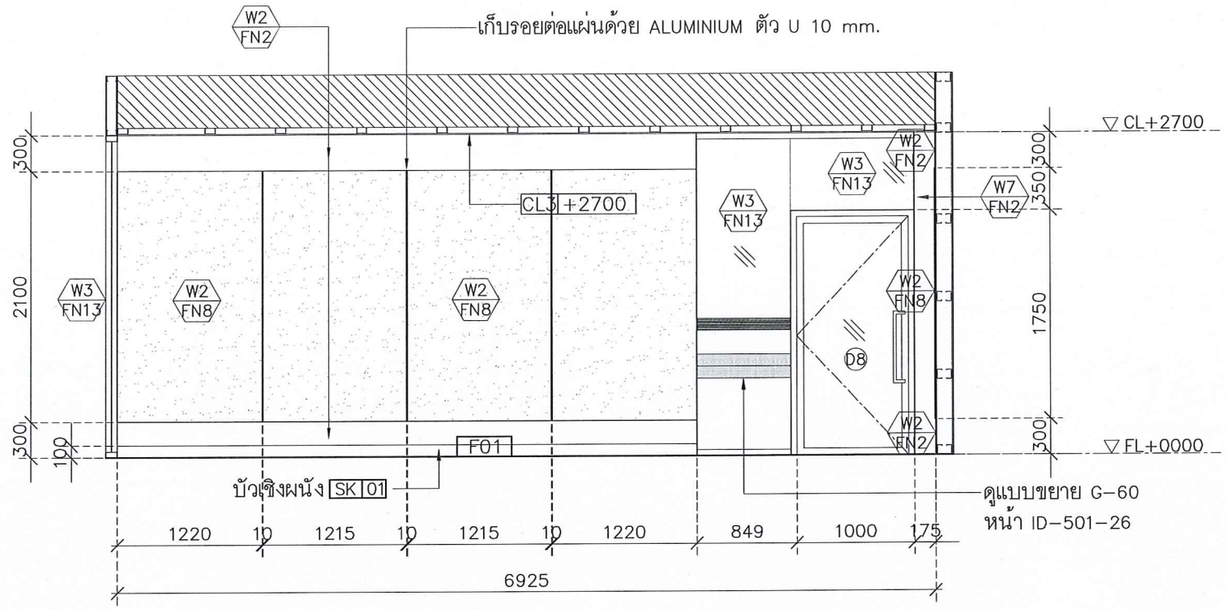

รูปด้าน-3 1:50

SDULP-AKS

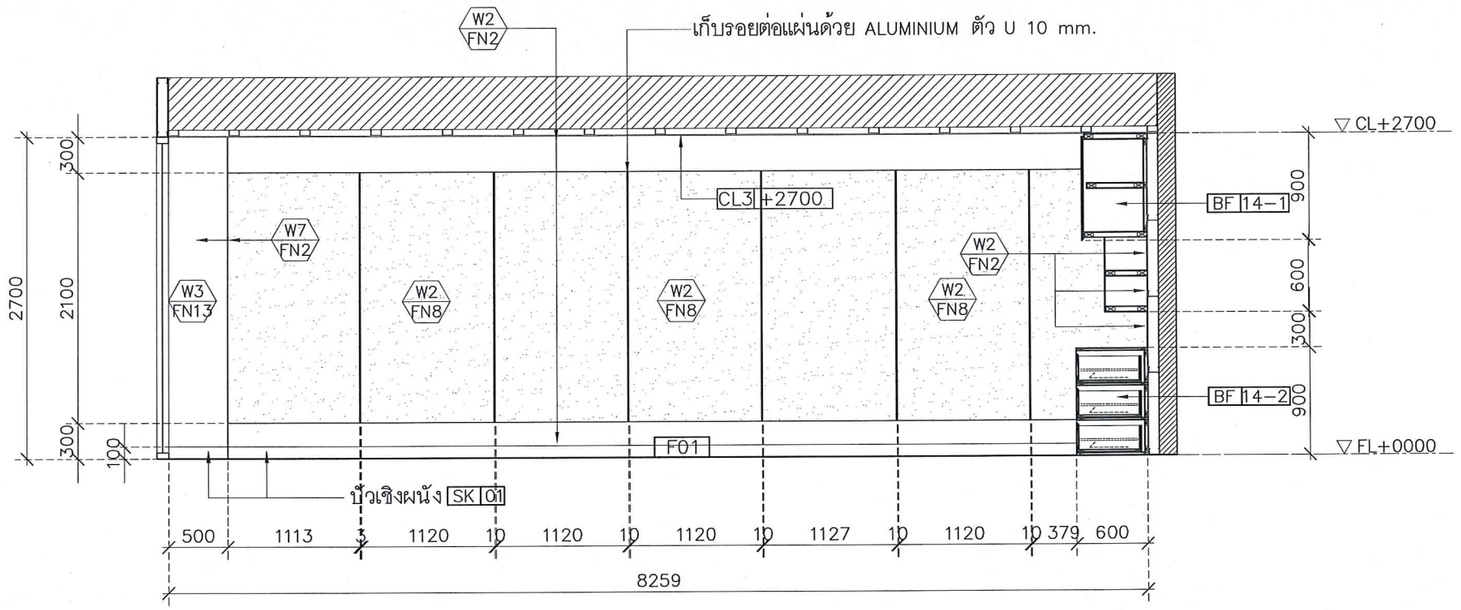

รูปด้าน-4 1:50

SDULP-AKS

มหาวิทยาลัยสวนดุสิต

iP-ARCHTIST

iP-ARCHTIST CO.,LTD.
email: ip.archtist@gmail.com , visit us: www.facebook.com/ip-archtist
mobile: +66(0)865428006, +66(0)834428844

โครงการ :

ศูนย์เสริมประสบการณ์เรียนรู้นอกห้องเรียน
สำหรับเด็กปฐมวัย
ณ ศูนย์การศึกษานอกที่ตั้ง ลำปาง

สถานที่ :

มหาวิทยาลัยสวนดุสิต จังหวัดลำปาง

เจ้าของ :

มหาวิทยาลัยสวนดุสิต

สถาปนิก :

นายณัฐภูมิ ประไพบูลย์ ส.สถ.3221
น.ส.สมัญญา พิณสุวรรณ ภ.สถ.19471
น.ส.ณัฐกานต์ พลหาญ ภ.สถ.2076

วิศวกรโยธา :

นายวัฒนชัย พิมพ์จันทร์ ภย.46374

วิศวกรไฟฟ้า :

ศุภเสกข์ เกตุรักษา ว-ฟก.1105

วิศวกรเครื่องกล :

ประพงษ์ วงษ์ไพบูลย์ สก. 2661

แสดงแบบ :

ZONE 14 รูปด้าน 3-4

การแก้ไข :


เขียนแบบ :	ตรวจสอบ :
ไอพี- อาร์ชฐิสฐ์	
วันที่ 07/09/61	มาตราส่วน 1:50

แบบเลขที่ :

ID-214-3


FOR CONSTRUCTION

A3 LANDSCAPE WINDOWS

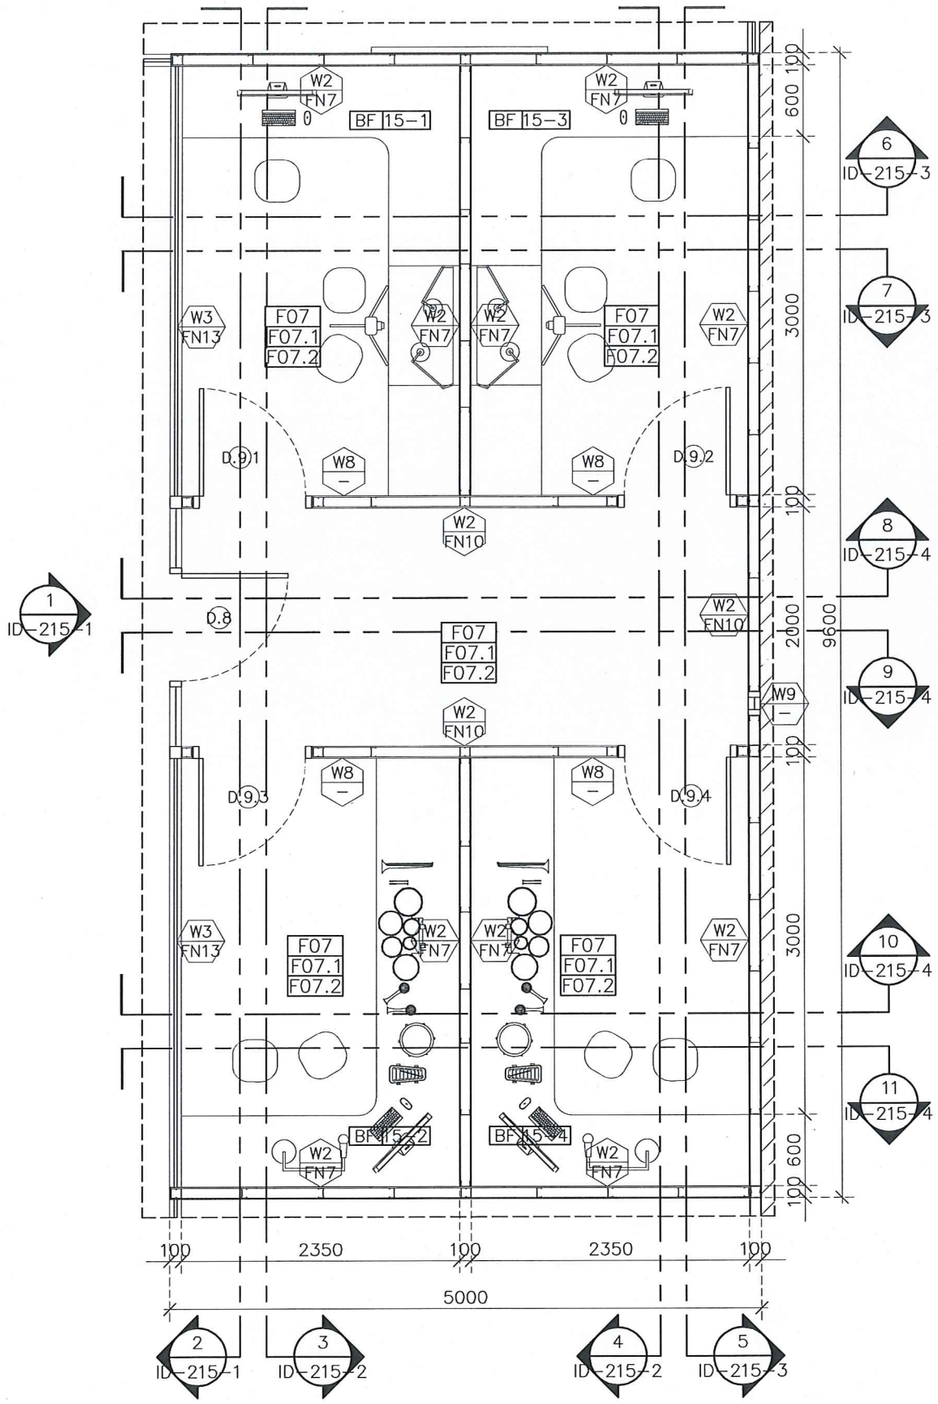


KEY-PLAN 1:50

SDULP-AKS

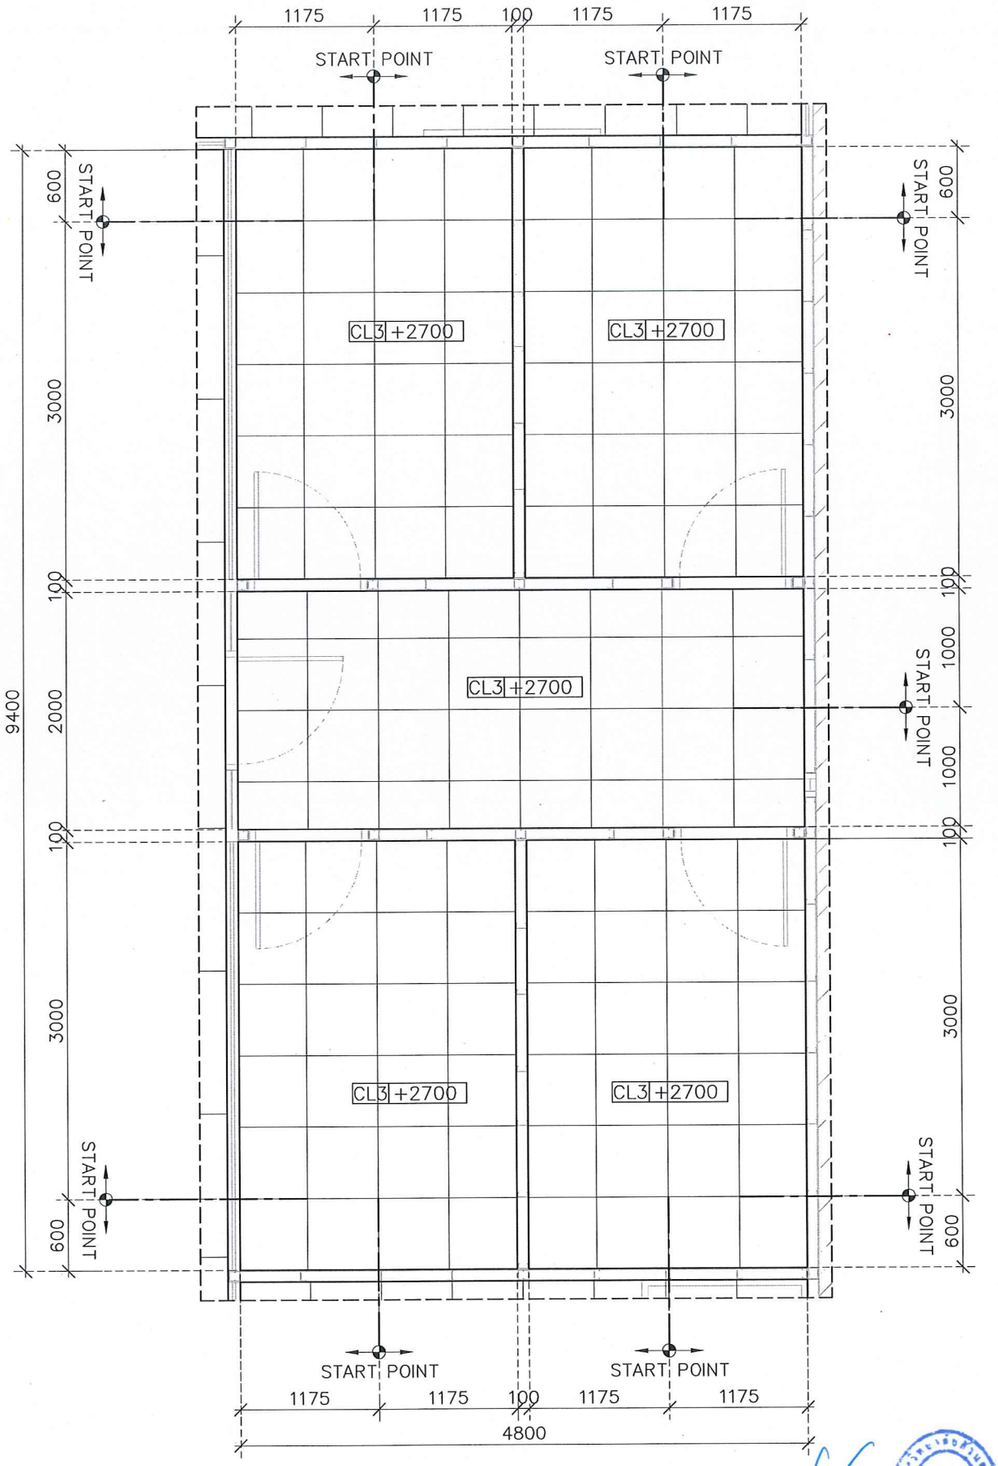

CEILING PLAN 1:50

SDULP-AKS

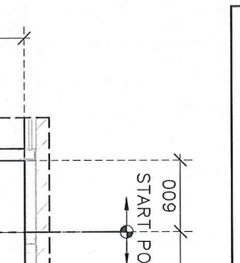



iP-ARCHTIST CO.,LTD.
email: ip.archtist@gmail.com , visit us: www.facebook.com/ip-archtist
mobile: +66(0)865428006, +66(0)834428844

โครงการ :

ศูนย์เสริมประสบการณ์เรียนรู้นอกห้องเรียน
สำหรับเด็กปฐมวัย
ณ ศูนย์การศึกษานอกที่ตั้ง ลำปาง

สถานที่ :

มหาวิทยาลัยสวนดุสิต จังหวัดลำปาง

เจ้าของ :

มหาวิทยาลัยสวนดุสิต

สถาปนิก :

นายณัฐภูมิ ประไพบูลย์ ส.สถ.3221
น.ส.สมัญญา พิณสุวรรณ ภ.สถ.19471
น.ส.ณัฐกานต์ พลหาญ ภ.สถ.2076

วิศวกรโยธา :

นายวัฒนชัย พิมพ์จันทร์ ภย.46374

วิศวกรไฟฟ้า :

ศุภเสกข์ เกตุรักษา ว-ฟก.1105

วิศวกรเครื่องกล :

ประพงษ์ วงษ์ไพบูลย์ สก. 2661

แสดงแบบ :

ZONE 15
KEY-PLAN & CEILING PLAN

การแก้ไข :


เขียนแบบ :	ตรวจสอบ :
ไอพี-อาร์ชฐิสฐ์	
วันที่ 07/09/61	มาตราส่วน 1:50

แบบเลขที่ :

ID-215-1


FOR CONSTRUCTION

A3 LANDSCAPE WINDOWS

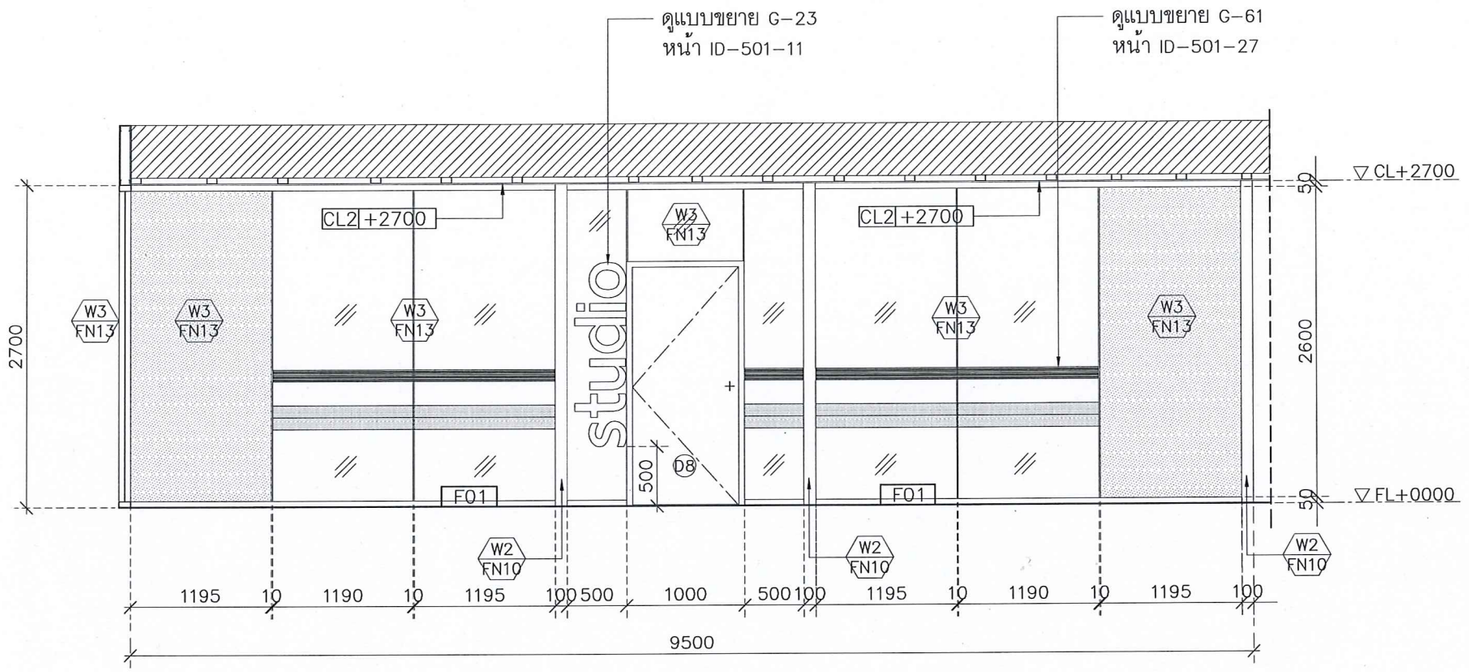

รูปด้าน-1 1:50

SDULP-AKS

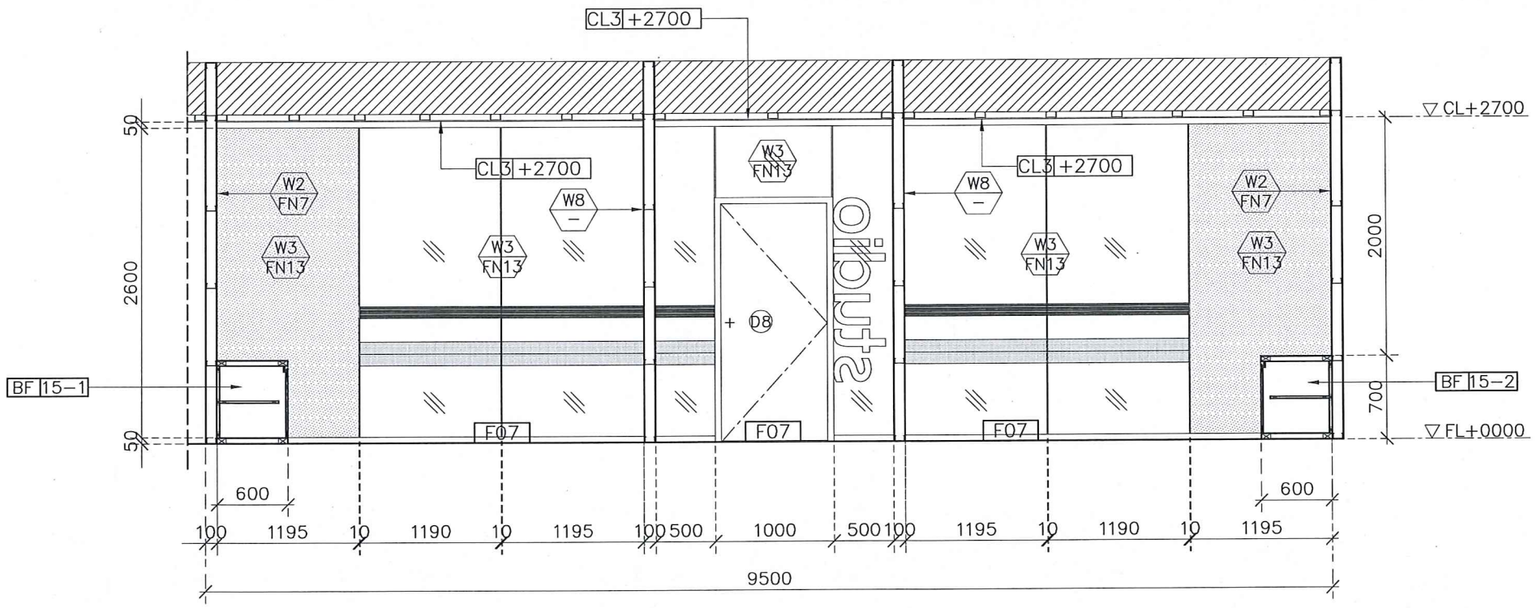

รูปด้าน-2 1:50

SDULP-AKS

มหาวิทยาลัยสวนดุสิต

IP-ARCHTIST

IP-ARCHTIST CO.,LTD.
email: ip.archtist@gmail.com , visit us: www.facebook.com/ip-archtist
mobile: +66(0)865428006, +66(0)834428844

โครงการ :

ศูนย์เสริมประสบการณ์เรียนรู้นอกห้องเรียน
สำหรับเด็กปฐมวัย
ณ ศูนย์การศึกษานอกที่ตั้ง ลำปาง

สถานที่ :

มหาวิทยาลัยสวนดุสิต จังหวัดลำปาง

เจ้าของ :

มหาวิทยาลัยสวนดุสิต

สถาปนิก :

นายณัฐภูมิ ประไพบูลย์ ส.สถ.3221

น.ส.สมัญญา พิณสุวรรณ ภ.สถ.19471

น.ส.ณัฐกานต์ พลหาญ ภ.สถ.2076

วิศวกรโยธา :

นายวัฒนชัย พิมพ์จันทร์ ภย.46374

วิศวกรไฟฟ้า :

ศุภเสกข์ เกตุรักษา ว-ฟก.1105

วิศวกรเครื่องกล :

ประพงษ์ วงษ์ไพบูลย์ สก. 2661
REVISION 01

แสดงแบบ :

ZONE 15 รูปด้าน 1-2

การแก้ไข :


เขียนแบบ :	ตรวจสอบ :
ไอพี- อาร์ชธิสธุ์	
วันที่ 07/09/61	มาตราส่วน 1:50

แบบเลขที่ :

ID-215-2


FOR CONSTRUCTION

A3 LANDSCAPE WINDOWS

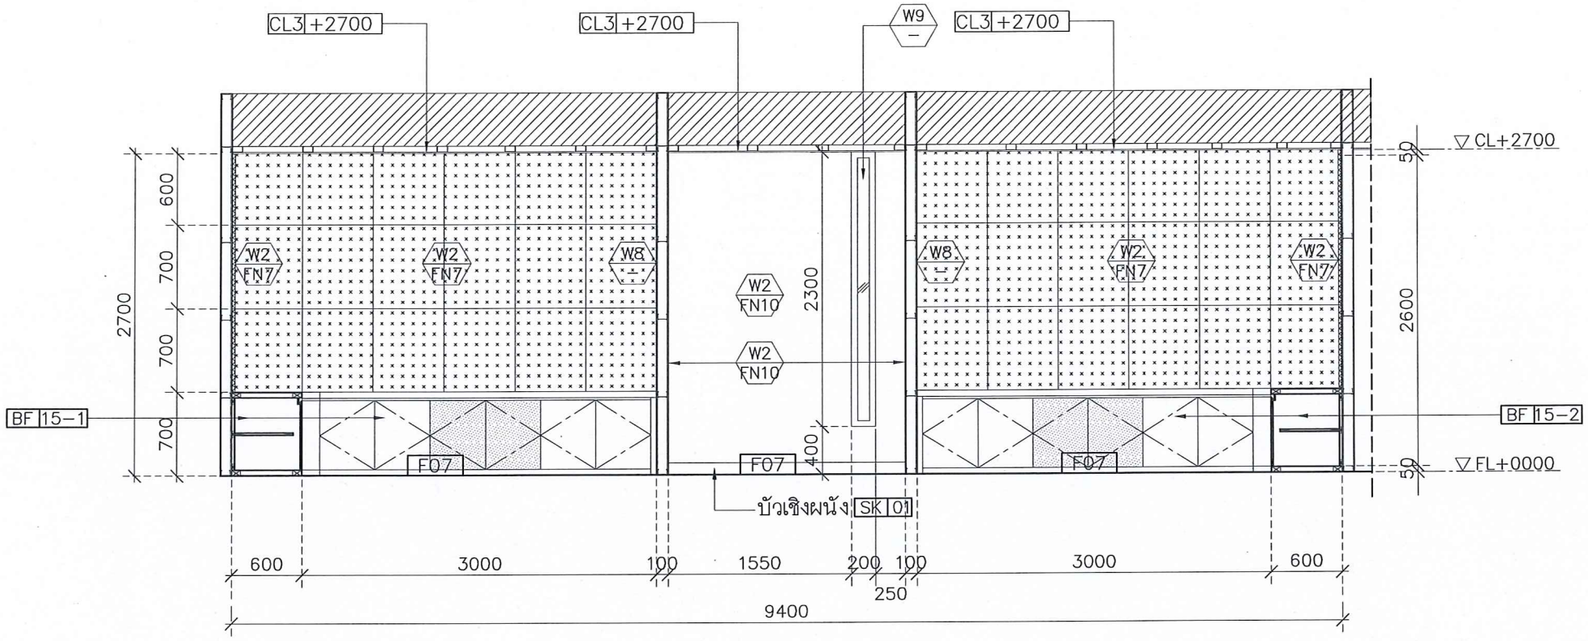

รูปด้าน-3 1:50

SDULP-AKS

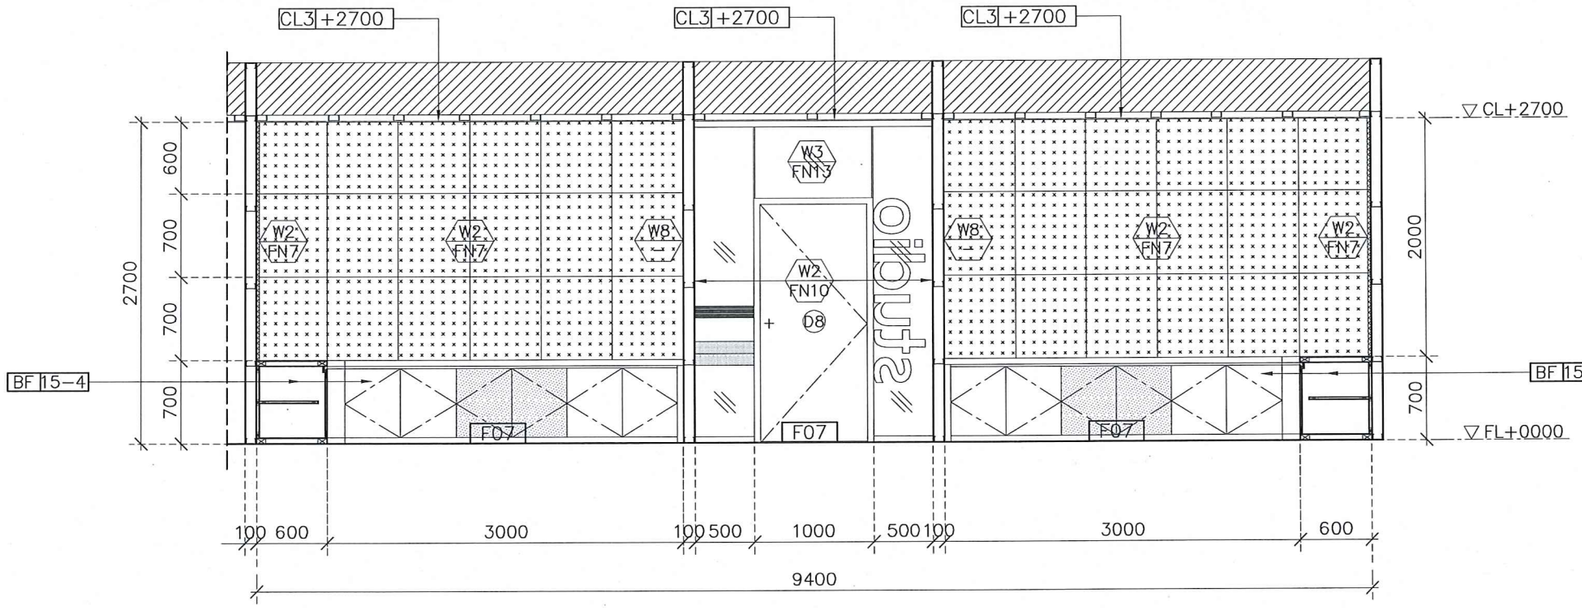

รูปด้าน-4 1:50

SDULP-AKS

มหาวิทยาลัยสวนดุสิต

iP-ARCHTIST CO.,LTD.
email: ip.archtist@gmail.com , visit us: www.facebook.com/ip-archtist
mobile: +66(0)865428006, +66(0)854428844

โครงการ :

ศูนย์เสริมประสบการณ์เรียนรู้นอกห้องเรียน
สำหรับเด็กปฐมวัย
ณ ศูนย์การศึกษานอกที่ตั้ง ลำปาง

สถานที่ :

มหาวิทยาลัยสวนดุสิต จังหวัดลำปาง

เจ้าของ :

มหาวิทยาลัยสวนดุสิต

สถาปนิก :

นายณัฐภูมิ ประไพบุลย์ ส.สถ.3221

น.ส.มัญญา พิณสุวรรณ ภ.สถ.19471

น.ส.ณัฐกานต์ พลหาญ ภ.สถ.2076

วิศวกรโยธา :

นายวัฒนชัย พิมพ์จันทร์ ภย.46374

วิศวกรไฟฟ้า :

ศุภเสกข์ เกตุรักษา ว-ฟก.1105

วิศวกรเครื่องกล :

ประพงษ์ วงษ์ไพบูลย์ สก. 2661

แสดงแบบ :

ZONE 15 รูปด้าน 3-4

การแก้ไข :


เขียนแบบ :	ตรวจสอบ :
ไอพี- อาร์ชทิสท์	
วันที่ 07/09/61	มาตราส่วน 1:50

แบบเลขที่ :

ID-215-3


FOR CONSTRUCTION

A3 LANDSCAPE WINDOWS

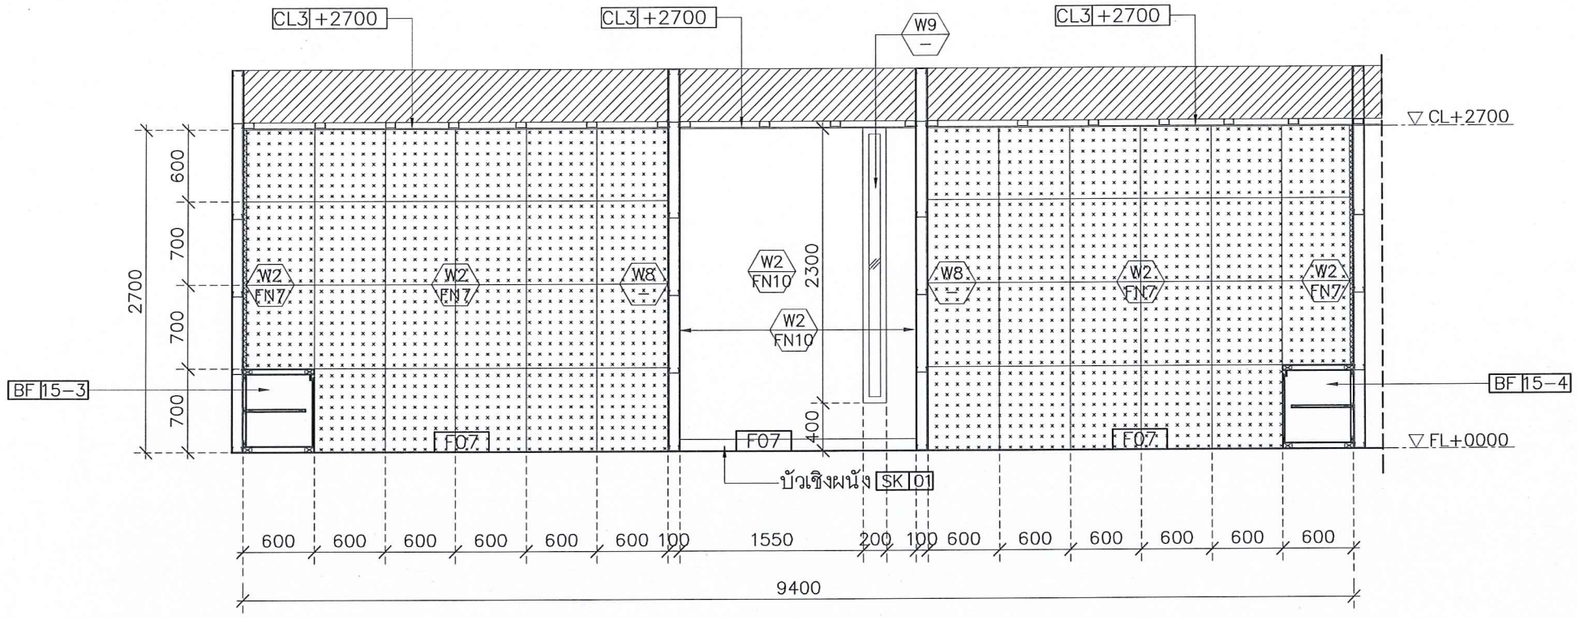


รูปด้าน-5 1:50

SDULP-AKS

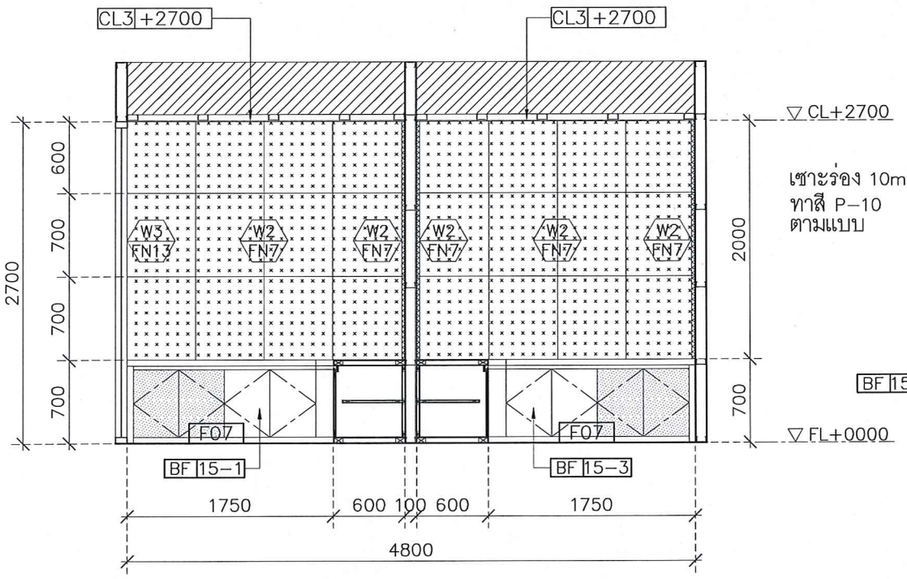

รูปด้าน-6 1:50

SDULP-AKS

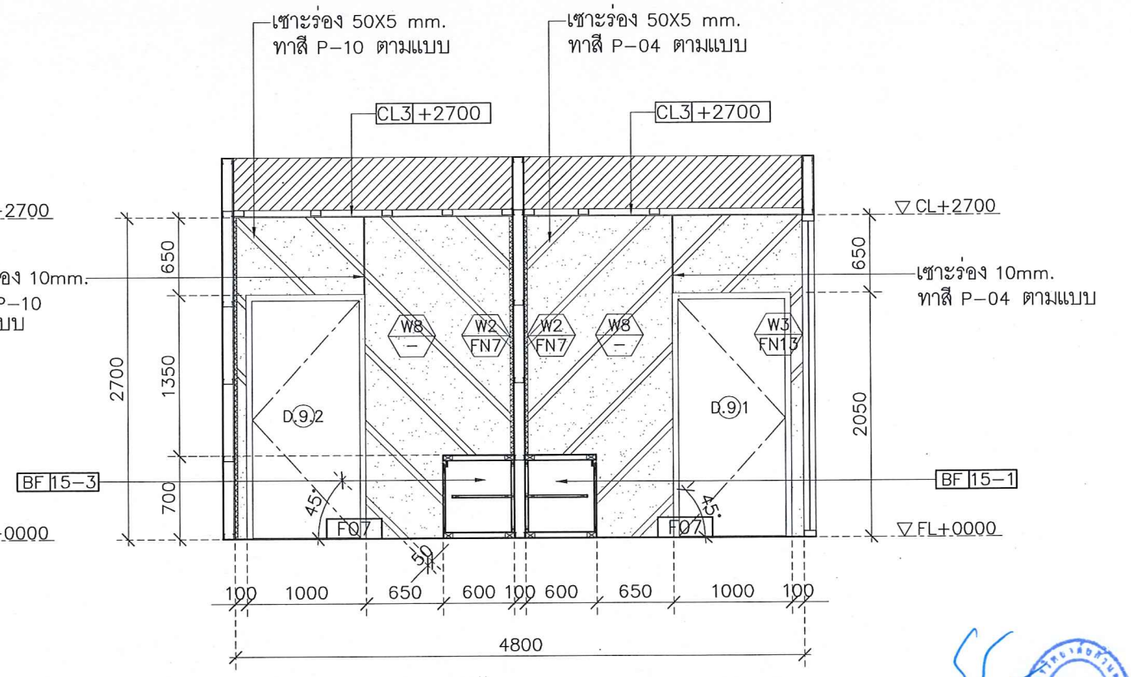

รูปด้าน-7 1:50

SDULP-AKS

มหาวิทยาลัยสวนดุสิต

IP-ARCHTIST

iP-ARCHTIST CO.,LTD.
email: ip.archtist@gmail.com , visit us: www.facebook.com/ip-archtist
mobile: +66(0)865428006, +66(0)834428844

โครงการ :

ศูนย์เสริมประสบการณ์เรียนรู้นอกห้องเรียน
สำหรับเด็กปฐมวัย
ณ ศูนย์การศึกษานอกที่ตั้ง ลำปาง

สถานที่ :

มหาวิทยาลัยสวนดุสิต จังหวัดลำปาง

เจ้าของ :

มหาวิทยาลัยสวนดุสิต

สถาปนิก :

นายณัฐภูมิ ประไพบุลย์ ส.สถ.3221
น.ส.สมัญญา พิณสุวรรณ ภ.สถ.19471
น.ส.ณัฐกานต์ พลหาญ ภ.สถ.2076

วิศวกรโยธา :

นายวัฒนชัย พิมพ์จันทร์ ภย.46374

วิศวกรไฟฟ้า :

ศุภเสกข์ เกตุรักษา ว-ฟก.1105

วิศวกรเครื่องกล :

ประพงษ์ วงษ์ไพบุลย์ สก. 2661

แสดงแบบ :

ZONE 15 รูปด้าน 5-6-7

การแก้ไข :


เขียนแบบ : ไอพี- อาร์ชฐิสฐ์	ตรวจสอบ :
วันที่ 07/09/61	มาตราส่วน 1:50

แบบเลขที่ :

ID-215-4


FOR CONSTRUCTION

A3 LANDSCAPE WINDOWS

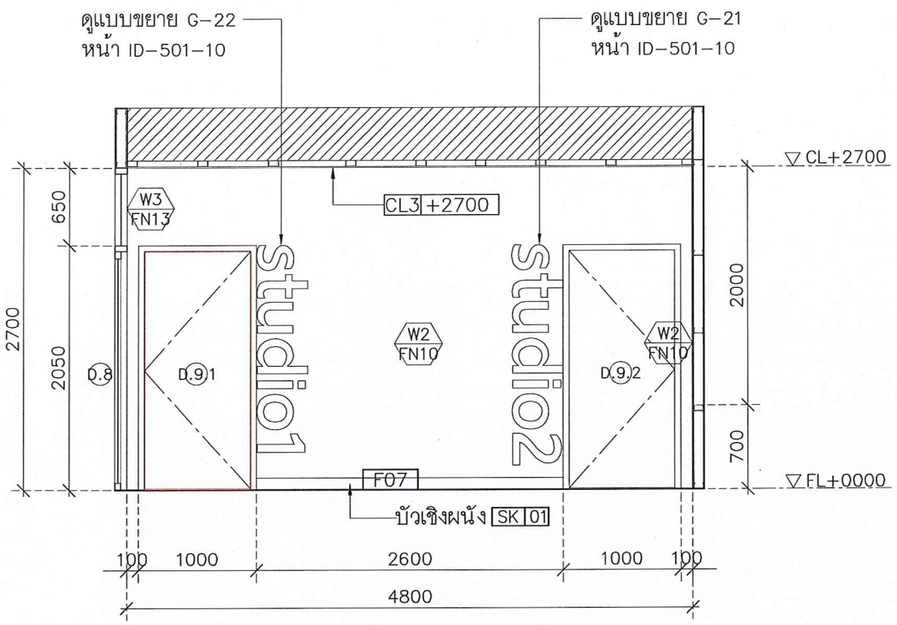


รูปด้าน-8 1:50

SDULP-AKS

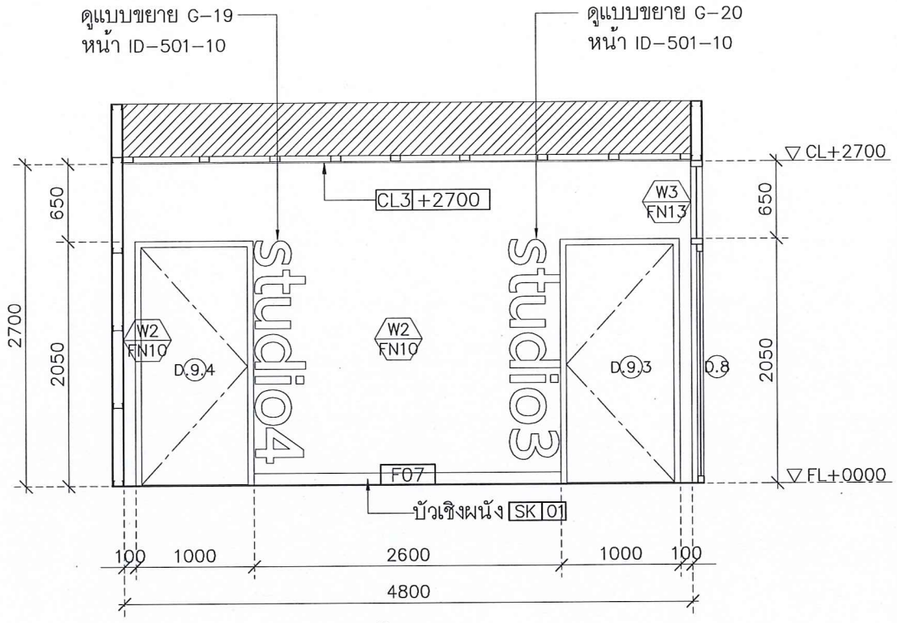


รูปด้าน-9 1:50

SDULP-AKS

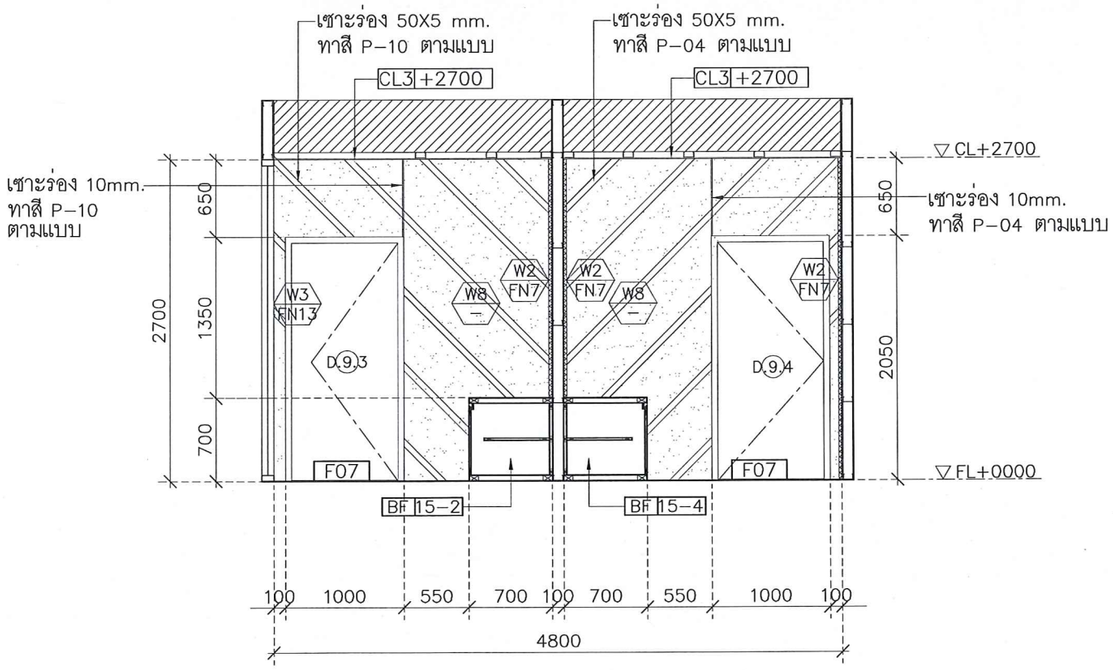

รูปด้าน-10 1:50

SDULP-AKS

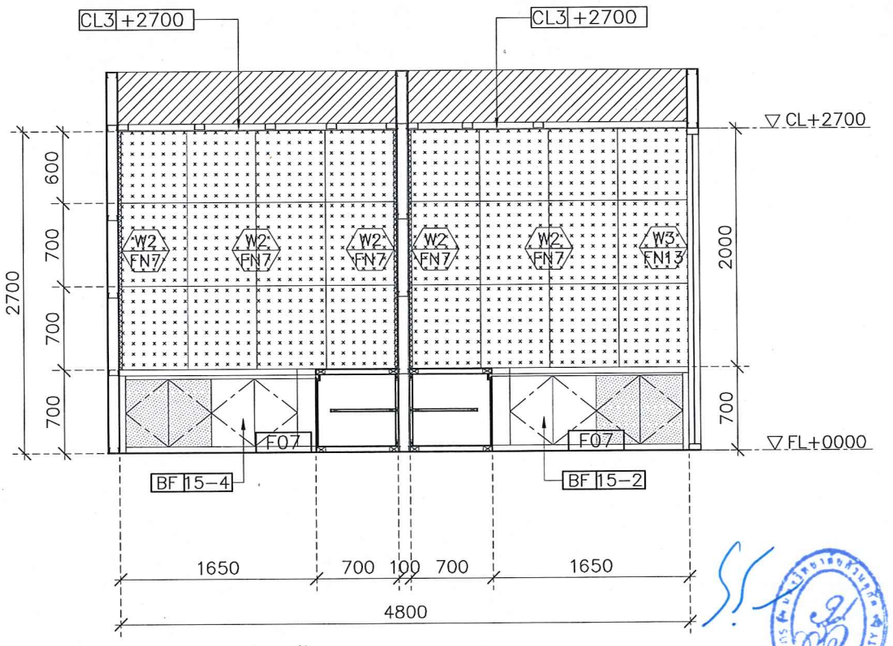

รูปด้าน-11 1:50

SDULP-AKS

มหาวิทยาลัยสวนดุสิต

IP-ARCHTIST

iP-ARCHTIST CO.,LTD.
email: ip.archtist@gmail.com , visit us: www.facebook.com/ip-archtist
mobile: +66(0)885428006, +66(0)834428844

โครงการ :

ศูนย์เสริมประสบการณ์เรียนรู้นอกห้องเรียน
สำหรับเด็กปฐมวัย
ณ ศูนย์การศึกษานอกที่ตั้ง ลำปาง

สถานที่ :

มหาวิทยาลัยสวนดุสิต จังหวัดลำปาง

เจ้าของ :

มหาวิทยาลัยสวนดุสิต

สถาปนิก :

นายณัฐภูมิ ประไพบูลย์ ส.สถ.3221
น.ส.สมัญญา พิณสุวรรณ ภ.สถ.19471
น.ส.ณัฐกานต์ พลหาญ ภ.สถ.2076

วิศวกรโยธา :

นายวัฒนชัย พิมพ์จันทร์ ภย.46374

วิศวกรไฟฟ้า :

ศุภเสกข์ เกตุรักษา ว-ฟก.1105

วิศวกรเครื่องกล :

ประพงษ์ วงษ์ไพบูลย์ สก. 2661

แสดงแบบ :

ZONE 15 รูปด้าน 8-9-10-11

การแก้ไข :


เขียนแบบ :	ตรวจสอบ :
ไอพี- อาร์ชธิสุธ์	
วันที่ 07/09/61	มาตราส่วน 1:50

แบบเลขที่ :

ID-215-5


FOR CONSTRUCTION

A3 LANDSCAPE WINDOWS

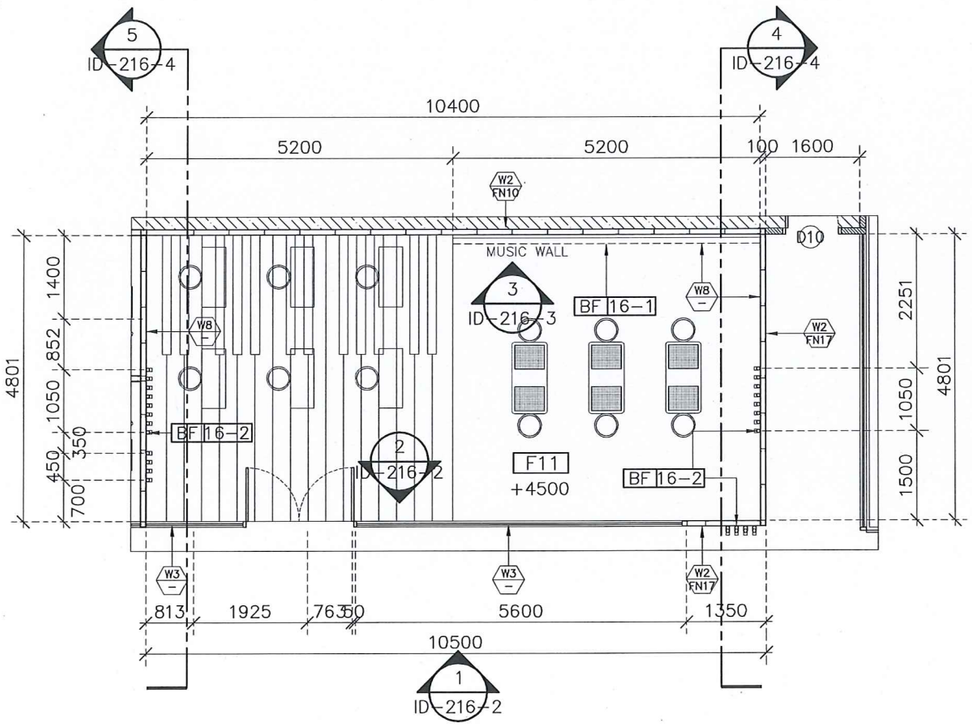

KEY-PLAN 1:100

SDULP-AKS

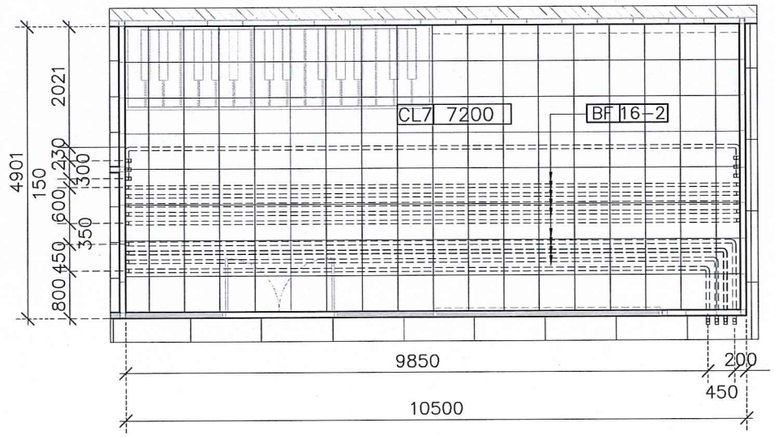

CEILING PLAN 1:100

SDULP-AKS

มหาวิทยาลัยสวนดุสิต

IP-ARCHTIST

iP-ARCHTIST CO.,LTD.
email: ip.archtist@gmail.com , visit us: www.facebook.com/ip-archtist
mobile: +66(0)865428006, +66(0)834428844

โครงการ :

ศูนย์เสริมประสบการณ์เรียนรู้นอกห้องเรียน
สำหรับเด็กปฐมวัย
ณ ศูนย์การศึกษานอกที่ตั้ง ลำปาง

สถานที่ :

มหาวิทยาลัยสวนดุสิต จังหวัดลำปาง

เจ้าของ :

มหาวิทยาลัยสวนดุสิต

สถาปนิก :

นายณัฐภูมิ ประไพบูลย์ ส.สถ.3221
น.ส.สมัญญา พิณสุวรรณ ภ.สถ.19471
น.ส.ณัฐกานต์ พลหาญ ภ.สถ.2076

วิศวกรโยธา :

นายวัฒนชัย พิมพ์จันทร์ ภย.46374

วิศวกรไฟฟ้า :

ศุภเสกข์ เกตุรักษา ว-ฟก.1105

วิศวกรเครื่องกล :

ประพงษ์ วงษ์ไพบูลย์ สก. 2661

แสดงแบบ :

ZONE 16
KEY-PLAN & CEILING PLAN

การแก้ไข :


เขียนแบบ :	ตรวจสอบ :
ไอพี- อาร์ชติสซู่	
วันที่ 07/09/61	มาตราส่วน 1:100

แบบเลขที่ :

ID-216-1

FOR CONSTRUCTION

A3 LANDSCAPE WINDOWS

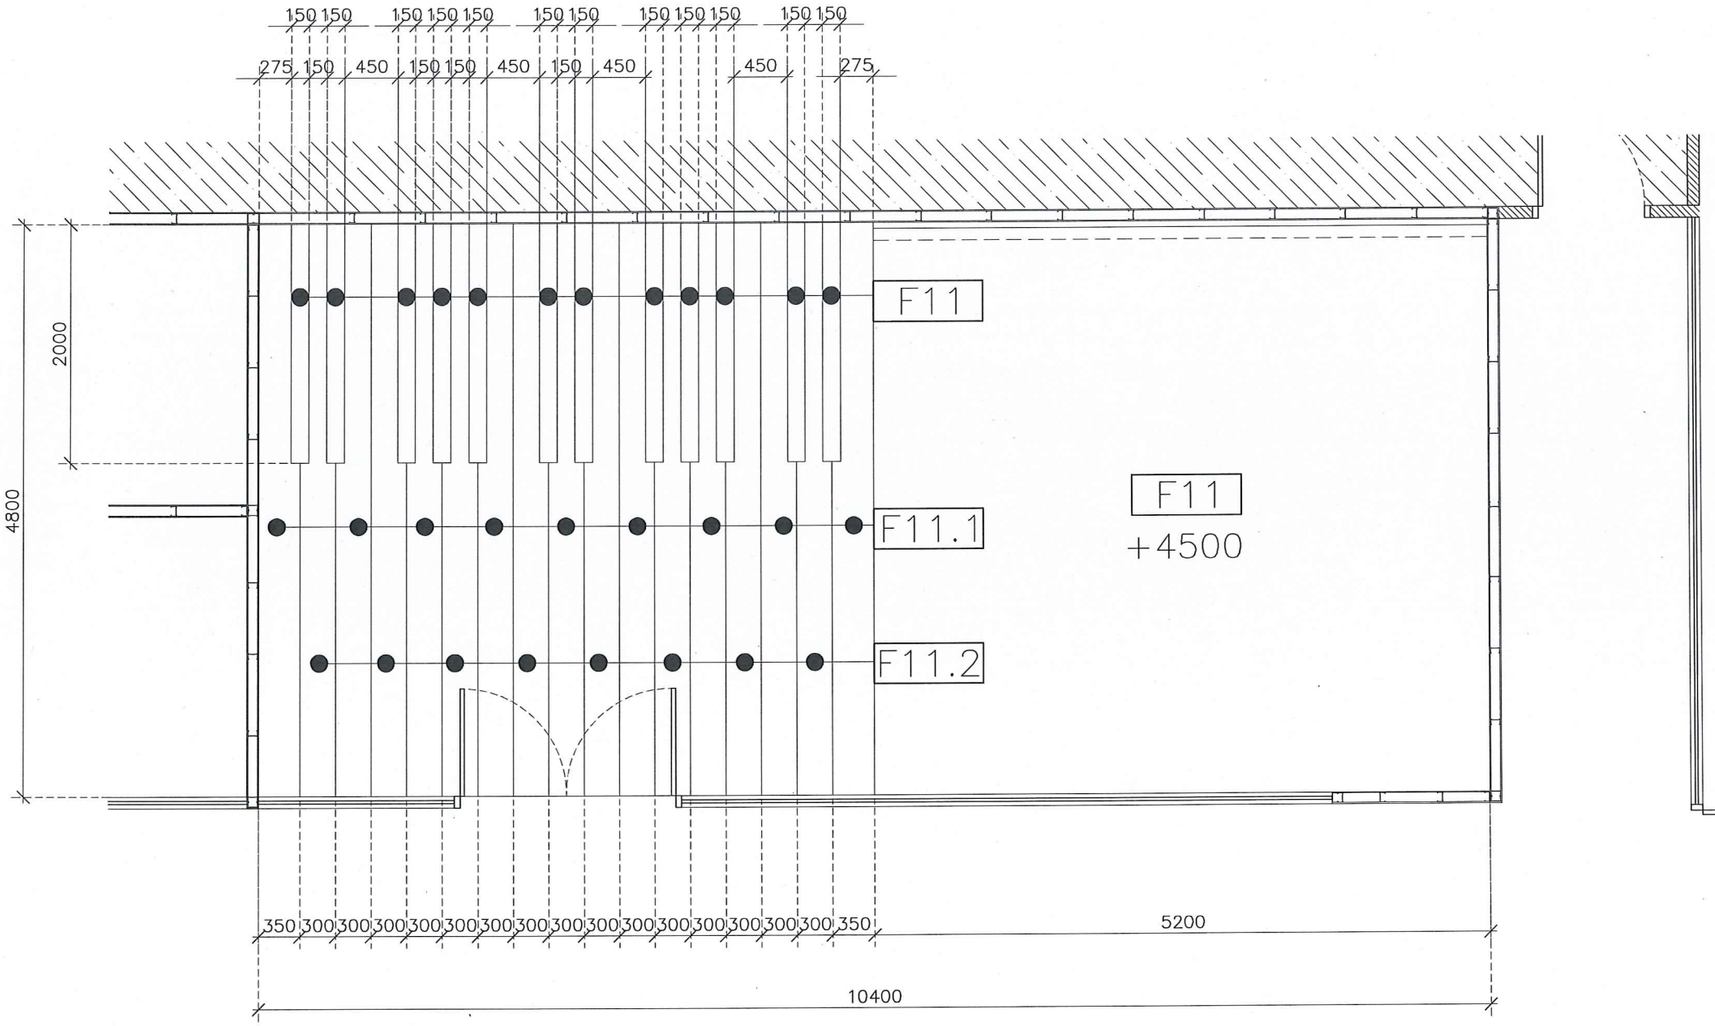

แบบขยาย PATTERN พื้น 1:50

SDULP-AKS

มหาวิทยาลัยสวนดุสิต

IP-ARCHTIST

iP-ARCHTIST CO.,LTD.
email: ip.archtist@gmail.com , visit us: www.facebook.com/ip-archtist
mobile: +66(0)865428006, +66(0)834428844

โครงการ :

ศูนย์เสริมประสบการณ์เรียนรู้นอกห้องเรียน
สำหรับเด็กปฐมวัย
ณ ศูนย์การศึกษานอกที่ตั้ง ลำปาง

สถานที่ :

มหาวิทยาลัยสวนดุสิต จังหวัดลำปาง

เจ้าของ :

มหาวิทยาลัยสวนดุสิต

สถาปนิก :

นายณัฐภูมิ ประไพบูลย์ ส.สถ.3221
น.ส.สมัญญา พิณสุวรรณ ภ.สถ.19471
น.ส.ณัฐกานต์ พลหาญ ภ.สถ.20761

วิศวกรโยธา :

นายวัฒนชัย พิมพ์จันทร์ ภย.46374

วิศวกรไฟฟ้า :

ศุภเสกข์ เกตุรักษา ว-ฟก.1105

วิศวกรเครื่องกล :

ประพงษ์ วงษ์ไพบูลย์ สก. 2661

แสดงแบบ :

แบบขยาย PATTERN พื้น

การแก้ไข :


เขียนแบบ :	ตรวจสอบ :
ไอพี-อาร์ชธิสฐ์	
วันที่ 07/09/61	มาตราส่วน 1:50

แบบเลขที่ :

ID-216-1.1


FOR CONSTRUCTION

A3 LANDSCAPE WINDOWS

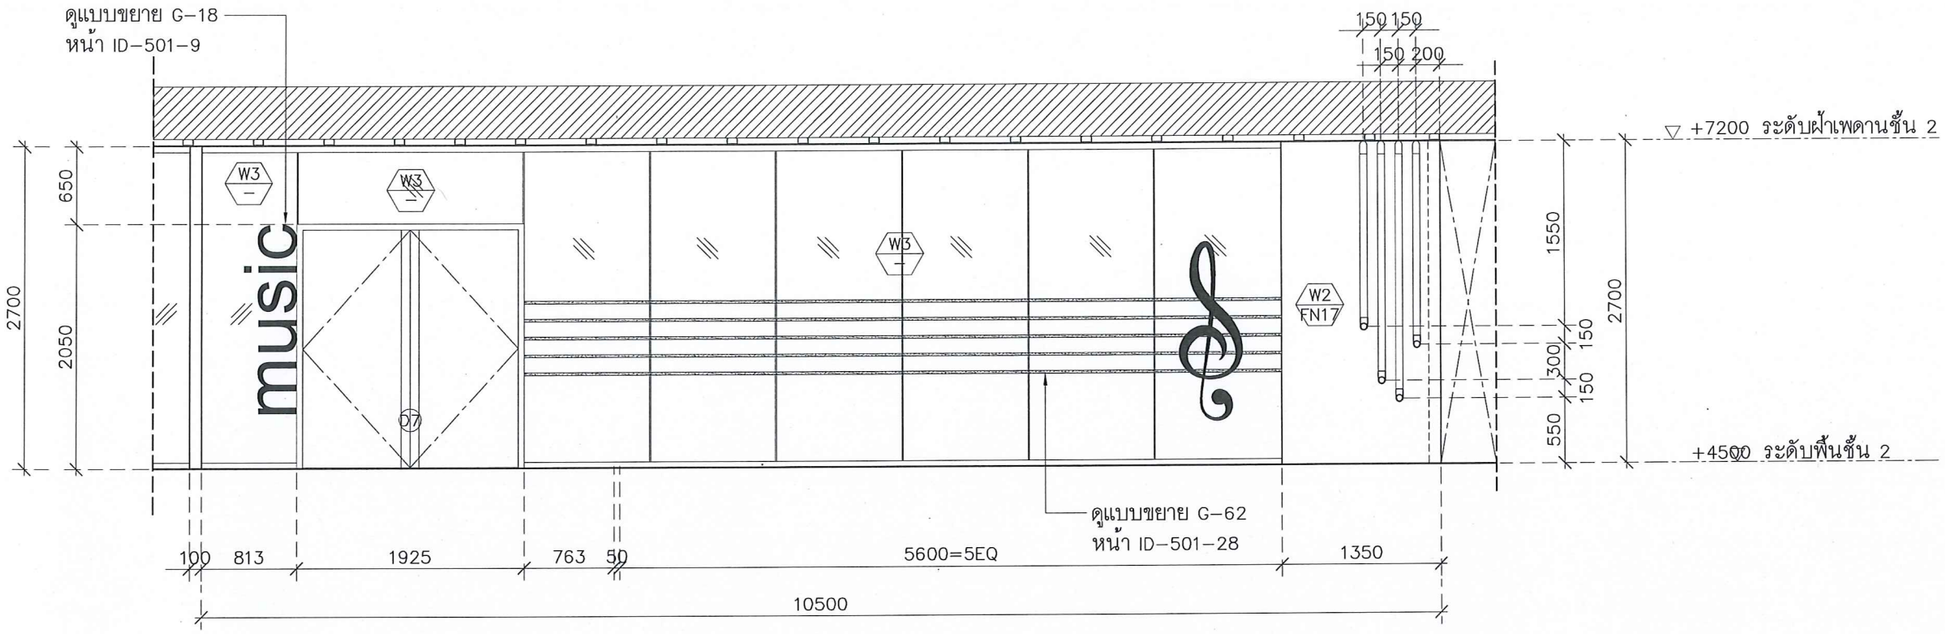

รูปด้าน-1 1:50

SDULP-AKS

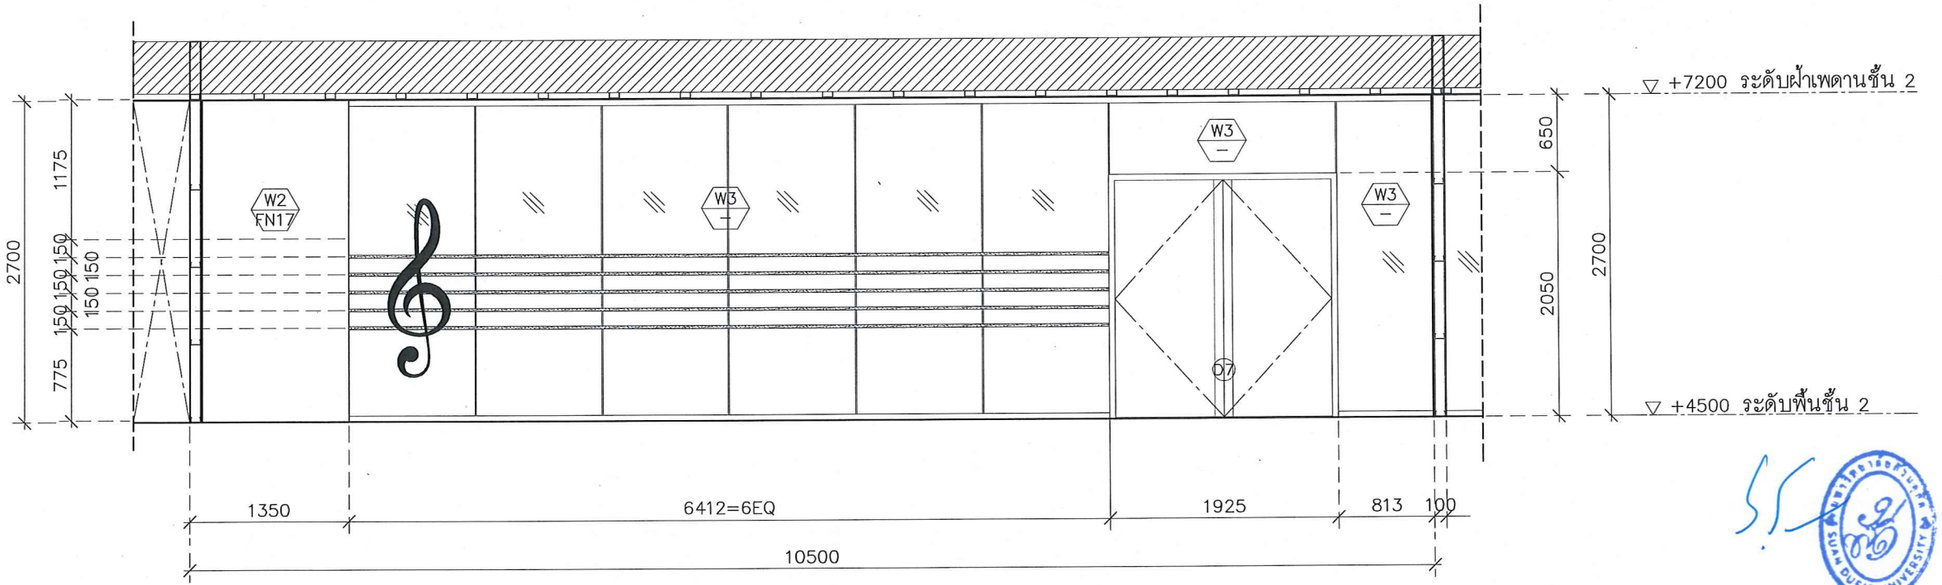

รูปด้าน-2 1:50

SDULP-AKS

มหาวิทยาลัยสวนดุสิต

iP-ARCHTIST CO.,LTD.
email: ip.archtist@gmail.com , visit us: www.facebook.com/ip-archtist
mobile: +66(0)865428006, +66(0)834428844

โครงการ :

ศูนย์เสริมประสบการณ์เรียนรู้นอกห้องเรียน
สำหรับเด็กปฐมวัย
ณ ศูนย์การศึกษานอกที่ตั้ง ลำปาง

สถานที่ :

มหาวิทยาลัยสวนดุสิต จังหวัดลำปาง

เจ้าของ :

มหาวิทยาลัยสวนดุสิต

สถาปนิก :

นายณัฐภูมิ ประไพบุลย์ ส.สถ.3221
น.ส.สมัญญา พิณสุวรรณ ภ.สถ.19471
น.ส.ณัฐกานต์ พลหาญ ภ.สถ.2076

วิศวกรโยธา :

นายวัฒนชัย พิมพ์จันทร์ ภย.46374

วิศวกรไฟฟ้า :

ศุภเสกข์ เกตุรักษา ว-ฟก.1105

วิศวกรเครื่องกล :

ประพงษ์ วงษ์ไพบูลย์ สก. 2661

แสดงแบบ :

ZONE 16 รูปด้าน 1-2

การแก้ไข :


เขียนแบบ :	ตรวจสอบ :
ไอพี- อาร์ชธิสฐ์	
วันที่ 07/09/61	มาตราส่วน 1:50

แบบเลขที่ :

ID-216-2

FOR CONSTRUCTION

A3 LANDSCAPE WINDOWS

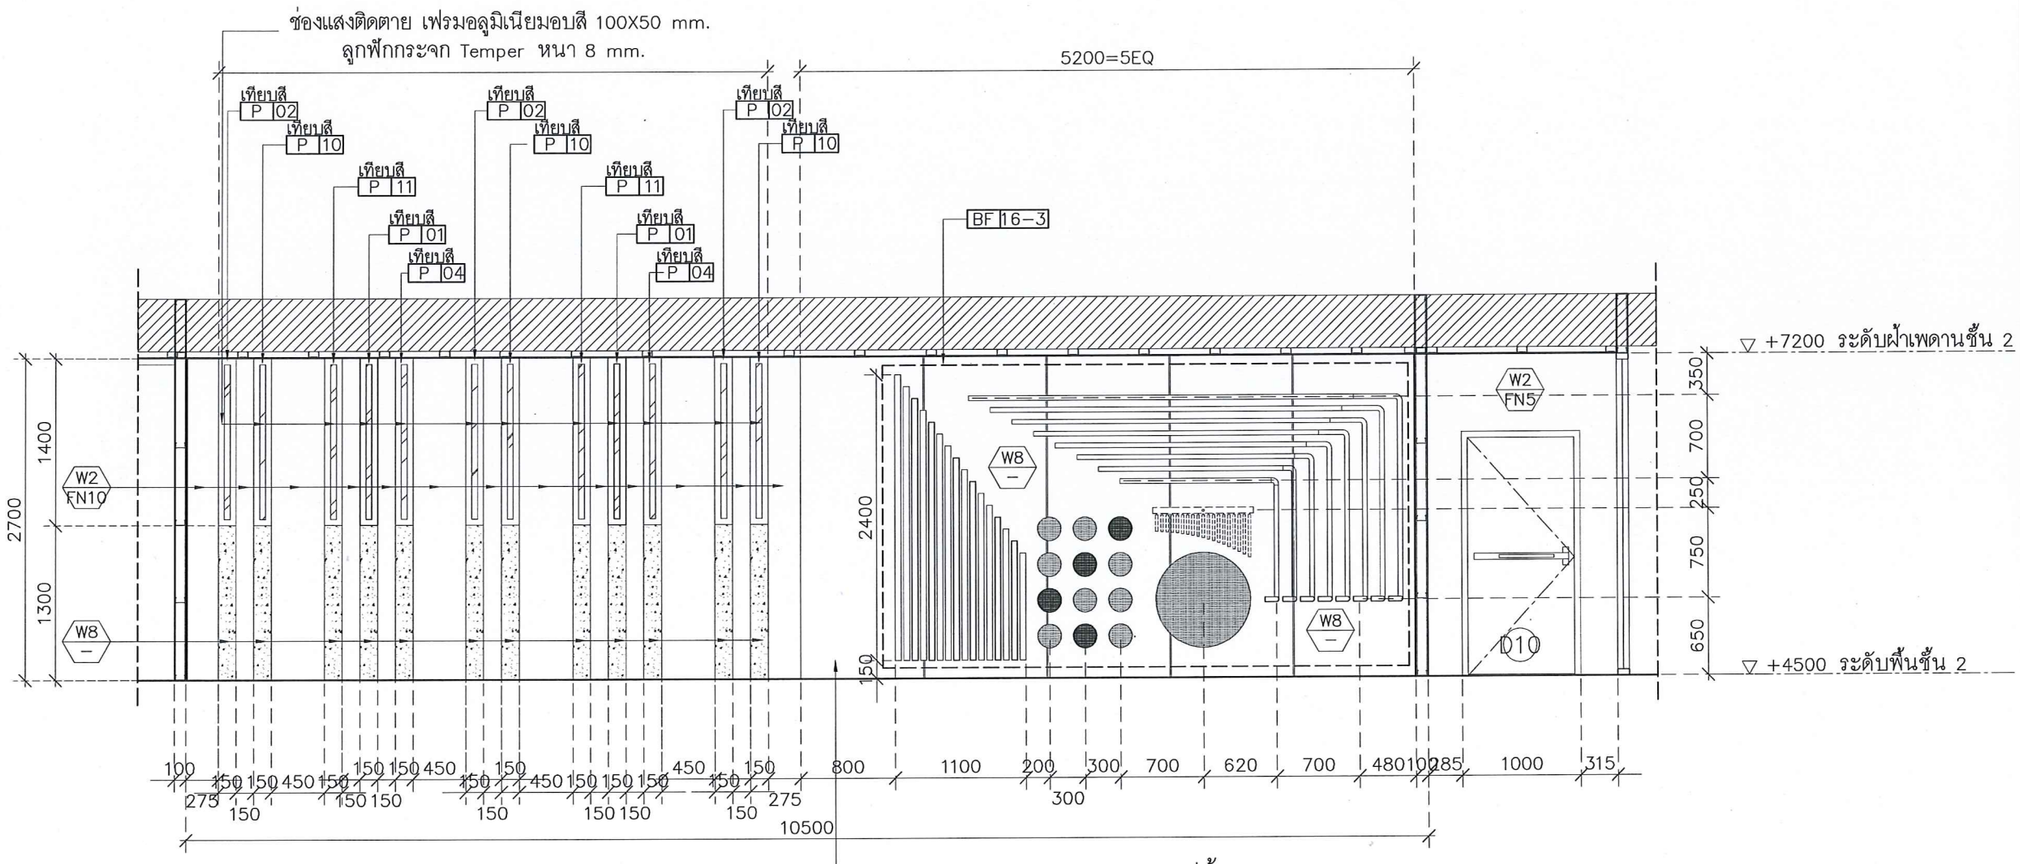

ดูแบบขยาย G-17
หน้า ID-501-9

รูปด้าน-3 1:50

SDULP-AKS

เฟรมอลูมิเนียมอบสี
เทียบสี P 02 (สีโอล์ดโรส)
เทียบสี P 10 (สีเขียวอ่อน)
เทียบสี P 11 (สีเขียวอมฟ้า)
เทียบสี P 01 (สีเหลือง)
เทียบสี P 04 (สีฟ้า)

มหาวิทยาลัยสวนดุสิต

iP-ARCHTIST

iP-ARCHTIST CO.,LTD.
email: ip.archtist@gmail.com , visit us: www.facebook.com/ip-archtist
mobile: +66(0)865428006, +66(0)834428844

โครงการ :

ศูนย์เสริมประสบการณ์เรียนรู้นอกห้องเรียน
สำหรับเด็กปฐมวัย
ณ ศูนย์การศึกษานอกที่ตั้ง ลำปาง

สถานที่ :

มหาวิทยาลัยสวนดุสิต จังหวัดลำปาง

เจ้าของ :

มหาวิทยาลัยสวนดุสิต

สถาปนิก :

นายณัฐภูมิ ประไพบูลย์ ส.สถ.3221
น.ส.สมัญญา พิณสุวรรณ ภ.สถ.19471
น.ส.ณัฐกานต์ พลหาญ ภ.สถ.2076

วิศวกรโยธา :

นายวัฒนชัย พิมพ์จันทร์ ภย.46374

วิศวกรไฟฟ้า :

ศุภเสกข์ เกตุรักษา ว-ฟก.1105

วิศวกรเครื่องกล :

ประพงษ์ วงษ์ไพบูลย์ สก. 2661

แสดงแบบ :

ZONE 16 รูปด้าน 3

การแก้ไข :


เขียนแบบ :	ตรวจสอบ :
ไอพี- อาร์ชริสรู้	
วันที่ 07/09/61	มาตราส่วน 1:50

แบบเลขที่ :

ID-216-3


FOR CONSTRUCTION

A3 LANDSCAPE WINDOWS

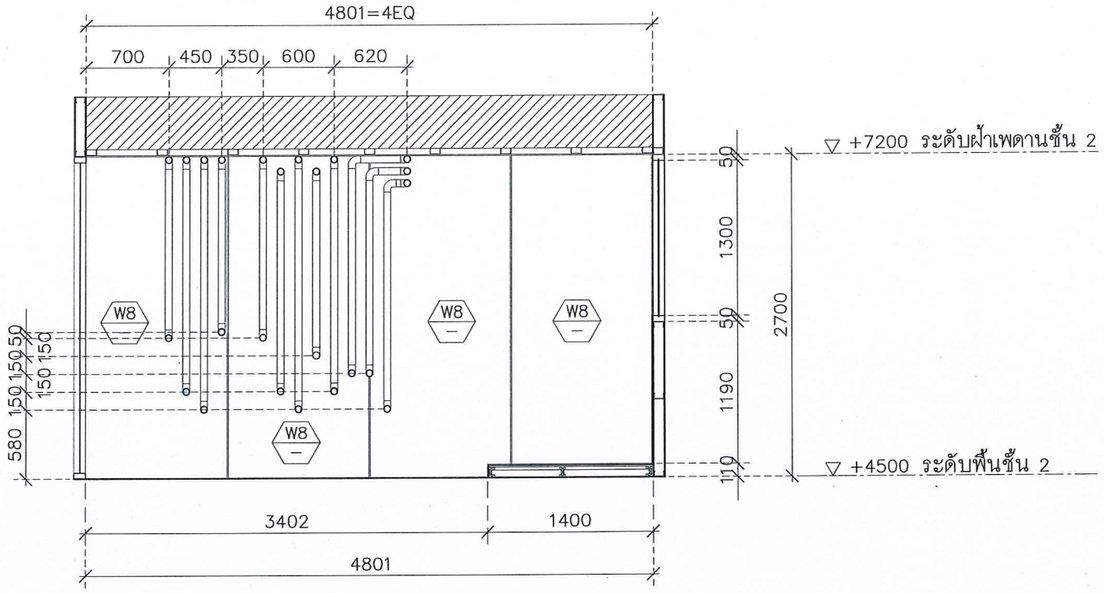

รูปด้าน–4 1:50

SDULP–AKS

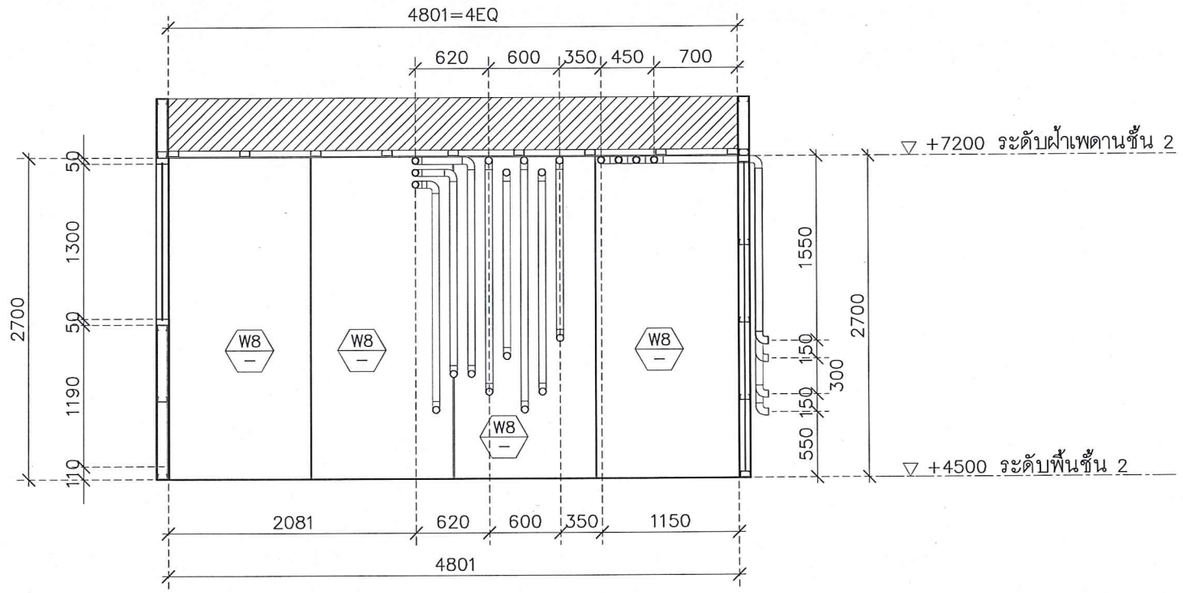

รูปด้าน–5 1:50

SDULP–AKS

มหาวิทยาลัยสวนดุสิต

iP–ARCHTIST CO.,LTD.
email: ip.archtist@gmail.com , visit us: www.facebook.com/ip-archtist
mobile: +66(0)865428006, +66(0)834428844

โครงการ :

ศูนย์เสริมประสบการณ์เรียนรู้นอกห้องเรียน
สำหรับเด็กปฐมวัย
ณ ศูนย์การศึกษานอกที่ตั้ง ลำปาง

สถานที่ :

มหาวิทยาลัยสวนดุสิต จังหวัดลำปาง

เจ้าของ :

มหาวิทยาลัยสวนดุสิต

สถาปนิก :

นายณัฐภูมิ ประไพบูลย์ ส.สถ.3221
น.ส.สมัญญา พิณสุวรรณ ภ.สถ.19471
น.ส.ณัฐกานต์ พลหาญ ภ.สถ.2076

วิศวกรโยธา :

นายวัฒนชัย พิมพ์จันทร์ ภย.46374

วิศวกรไฟฟ้า :

ศุภเสกข์ เกตุรักษา ว–ฟก.1105

วิศวกรเครื่องกล :

ประพงษ์ วงษ์ไพบูลย์ สก. 2661

แสดงแบบ :

ZONE 16 รูปด้าน 4–5

การแก้ไข :


เขียนแบบ :	ตรวจสอบ :
ไอพี–อาร์ชฐิสุฐ์	
วันที่ 07/09/61	มาตราส่วน 1:50

แบบเลขที่ :

ID–216–4

FOR CONSTRUCTION

A3 LANDSCAPE WINDOWS

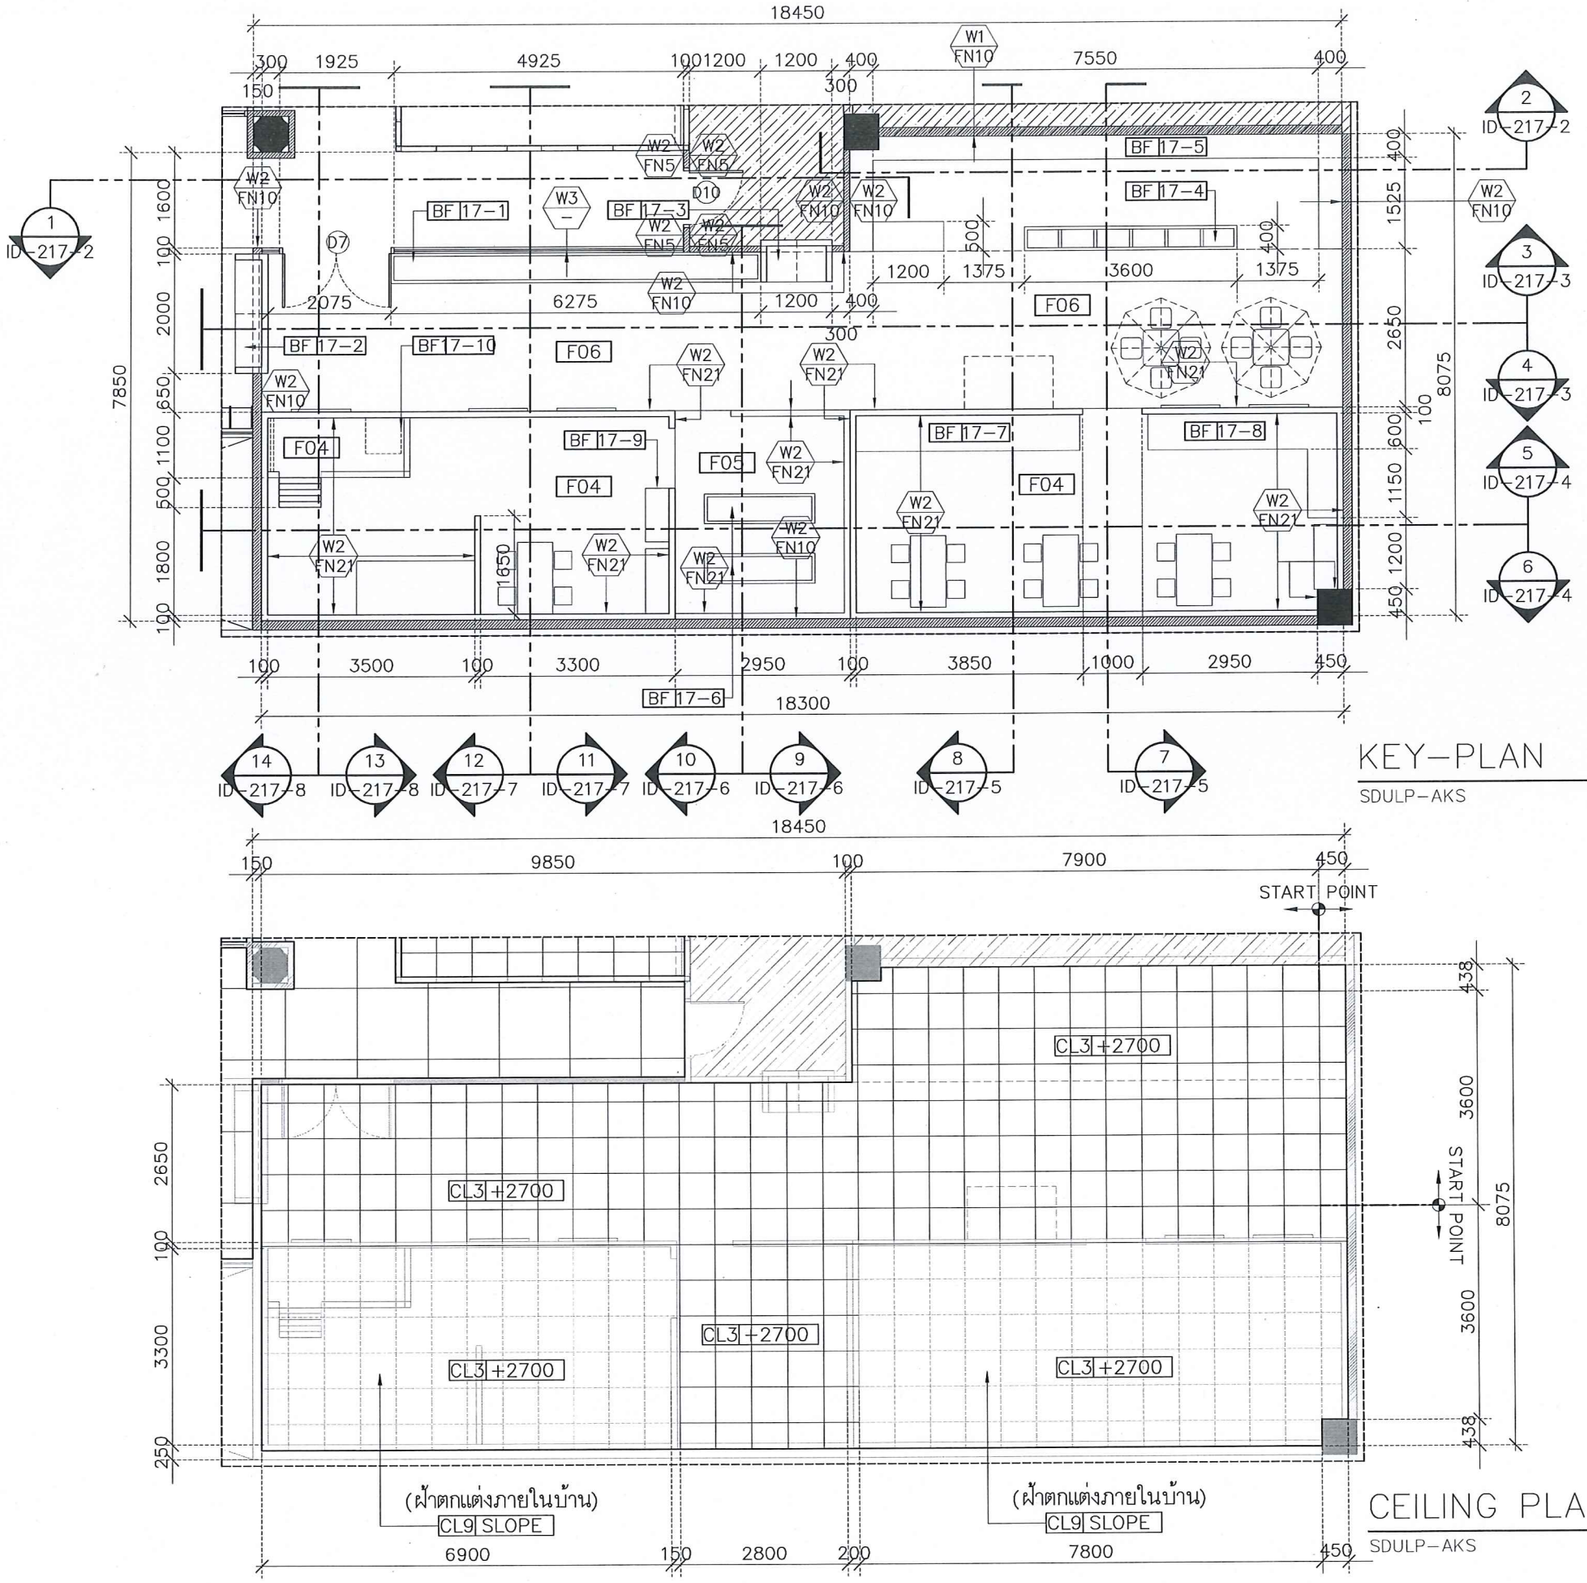

KEY–PLAN 1:100

SDULP–AKS

CEILING PLAN 1:100

SDULP–AKS

มหาวิทยาลัยสวนดุสิต

iP–ARCHTIST CO.,LTD.
email: ip.archtist@gmail.com , visit us: www.facebook.com/ip-archtist
mobile: +66(0)865428006, +66(0)834428844

โครงการ :

ศูนย์เสริมประสบการณ์เรียนรู้นอกห้องเรียน
สำหรับเด็กปฐมวัย
ณ ศูนย์การศึกษานอกที่ตั้ง ลำปาง

สถานที่ :

มหาวิทยาลัยสวนดุสิต จังหวัดลำปาง

เจ้าของ :

มหาวิทยาลัยสวนดุสิต

สถาปนิก :

นายณัฐภูมิ ประไพบูลย์ ส.สถ.3221
น.ส.สมัญญา พิณสุวรรณ ภ.สถ.19471
น.ส.ณัฐกานต์ พลหาญ ภ.สถ.2076

วิศวกรโยธา :

นายวัฒนชัย พิมพ์จันทร์ ภย.46374

วิศวกรไฟฟ้า :

ศุภเสกข์ เกตุรักษา ว–ฟก.1105

วิศวกรเครื่องกล :

ประพงษ์ วงษ์ไพบูลย์ สก. 2661

แสดงแบบ :

ZONE 17
KEY–PLAN & CEILING PLAN

การแก้ไข :


เขียนแบบ :	ตรวจสอบ :
ไอพี–อาร์ชฐิสฐ์	
วันที่ 07/09/61	มาตราส่วน 1:100

แบบเลขที่ :

ID–217–1

FOR CONSTRUCTION

A3 LANDSCAPE WINDOWS

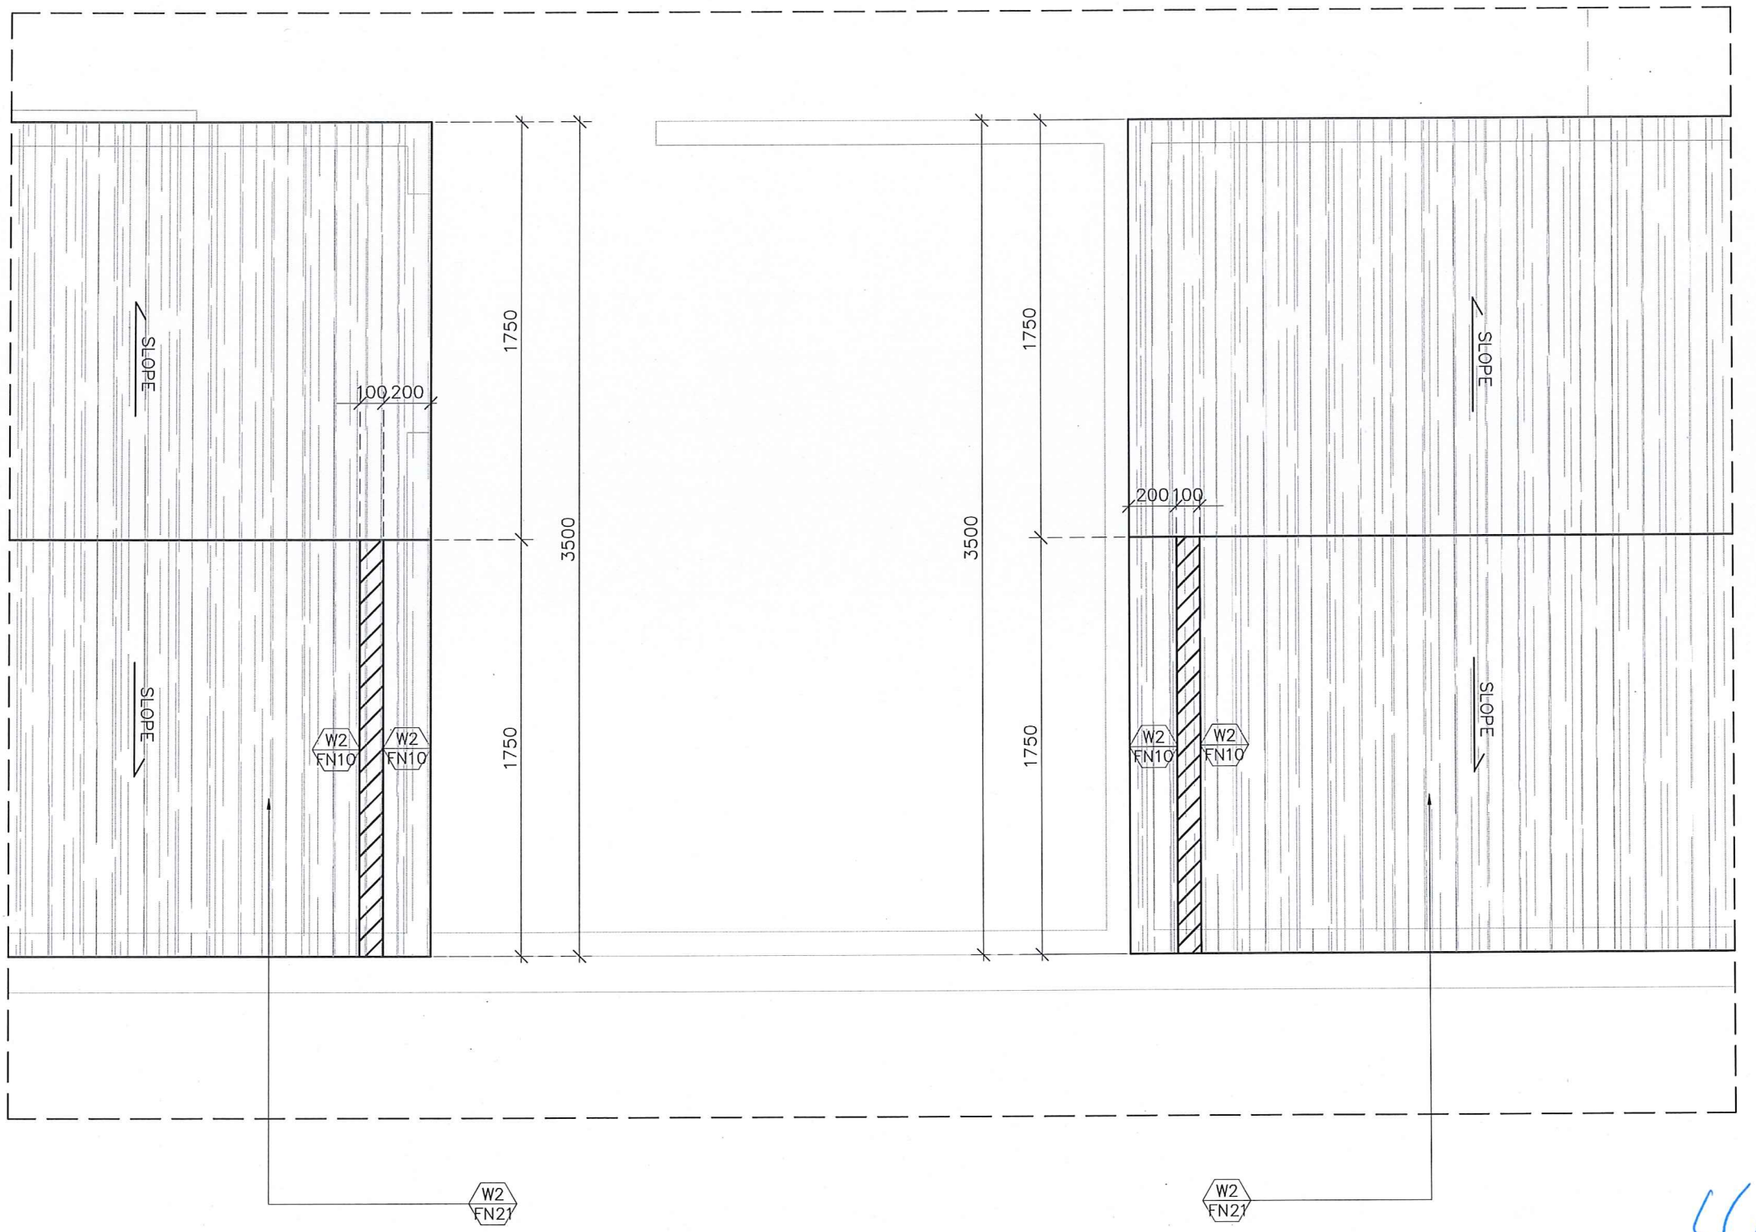

DETAIL PLAN(หลังคาตัวบ้านไม้) 1:25

SDULP-AKS

มหาวิทยาลัยสวนดุสิต

iP-ARCHTIST

iP-ARCHTIST CO.,LTD.
email: ip.archtist@gmail.com , visit us: www.facebook.com/ip-archtist
mobile: +66(0)865428006, +66(0)834428844

โครงการ :

ศูนย์เสริมประสบการณ์เรียนรู้นอกห้องเรียน
สำหรับเด็กปฐมวัย
ณ ศูนย์การศึกษานอกที่ตั้ง ลำปาง

สถานที่ :

มหาวิทยาลัยสวนดุสิต จังหวัดลำปาง

เจ้าของ :

มหาวิทยาลัยสวนดุสิต

สถาปนิก :

นายณัฐภูมิ ประไพบูลย์ ส.สถ.3221
น.ส.สมัญญา พิณสุวรรณ ภ.สถ.19471
น.ส.ณัฐกานต์ พลหาญ ภ.สถ.2076

วิศวกรโยธา :

นายวัฒนชัย พิมพ์จันทร์ ภย.46374

วิศวกรไฟฟ้า :

ศุภเสกข์ เกตุรักษา ว-ฟก.1105

วิศวกรเครื่องกล :

ประพงษ์ วงษ์ไพบูลย์ สก. 2661

แสดงแบบ :

ZONE 17
DETAIL PLAN

การแก้ไข :


เขียนแบบ :	ตรวจสอบ :
ไอพี-อาร์ชฐิสุฐ์	
วันที่ 07/09/61	มาตราส่วน 1:25

แบบเลขที่ :

ID-217-1.1


FOR CONSTRUCTION

A3 LANDSCAPE WINDOWS

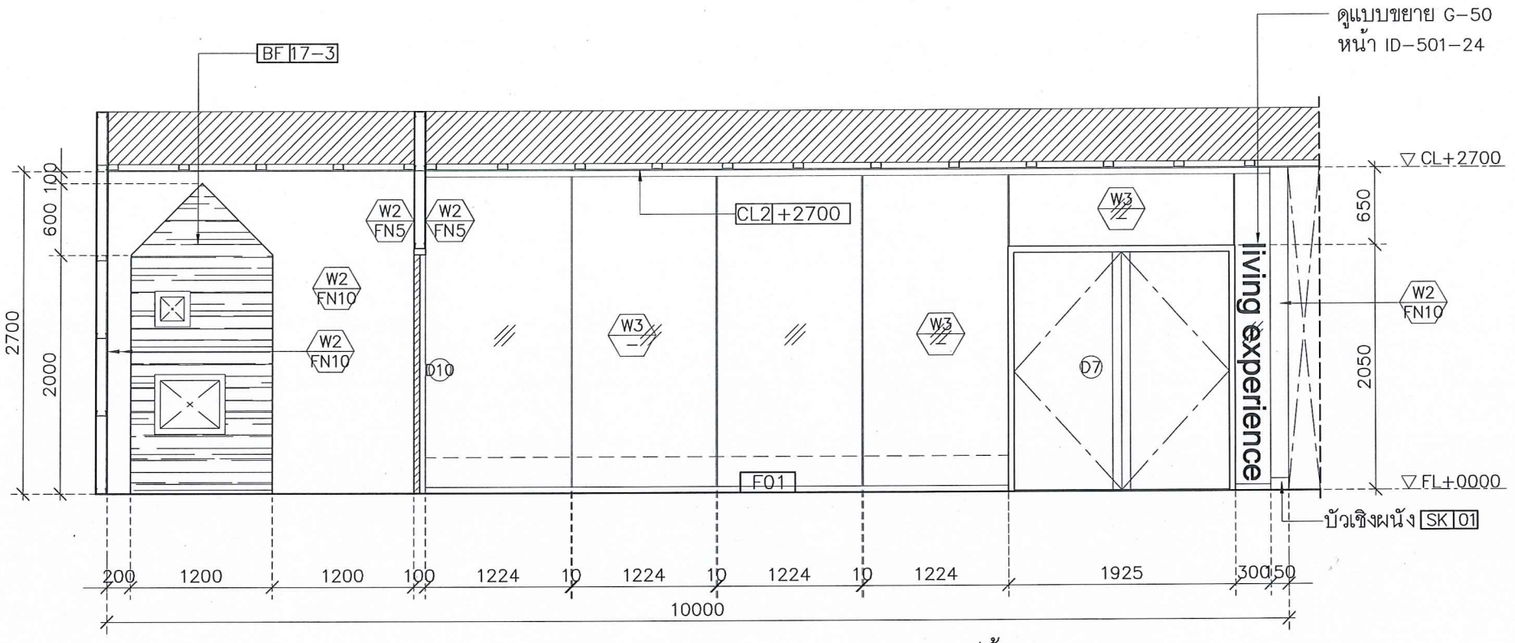

รูปด้าน-1 1:50

SDULP-AKS

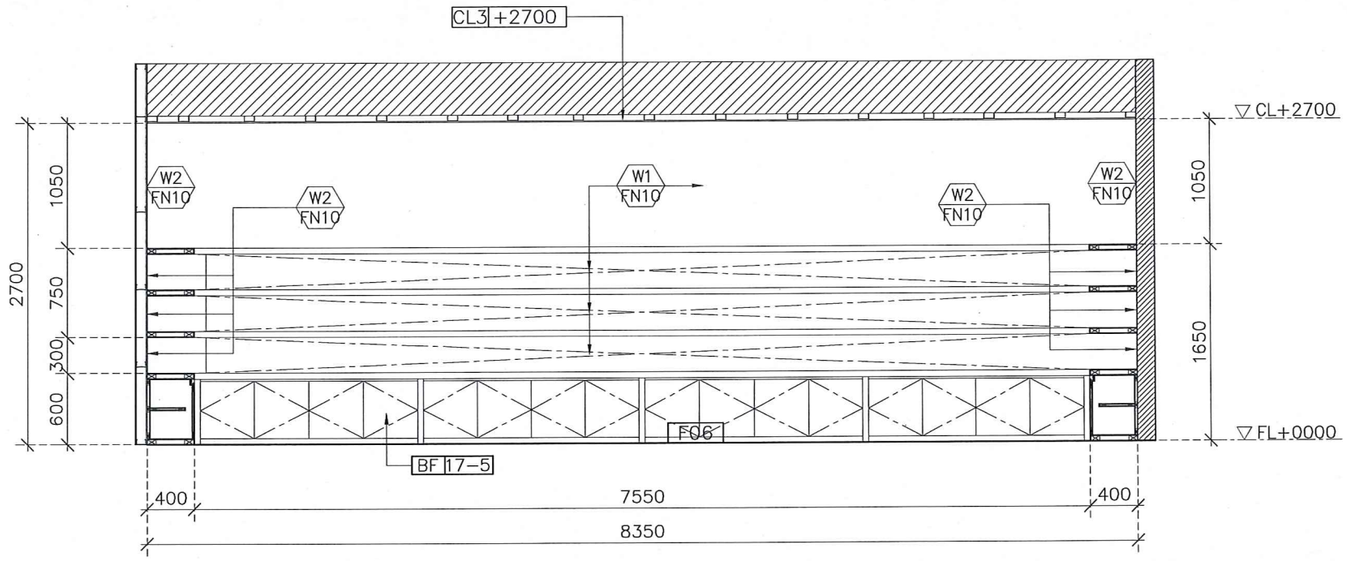

รูปด้าน-2 1:50

SDULP-AKS

มหาวิทยาลัยสวนดุสิต

iP-ARCHTIST

iP-ARCHTIST CO.,LTD.
email: ip.archtist@gmail.com , visit us: www.facebook.com/ip-archtist
mobile: +66(0)865428006, +66(0)834428844

โครงการ :

ศูนย์เสริมประสบการณ์เรียนรู้นอกห้องเรียน
สำหรับเด็กปฐมวัย
ณ ศูนย์การศึกษานอกที่ตั้ง ลำปาง

สถานที่ :

มหาวิทยาลัยสวนดุสิต จังหวัดลำปาง

เจ้าของ :

มหาวิทยาลัยสวนดุสิต

สถาปนิก :

นายณัฐภูมิ ประไพบูลย์ ส.สถ.3221

น.ส.สมัญญา พิณสุวรรณ ภ.สถ.19471

น.ส.ณัฐกานต์ พลหาญ ภ.สถ.2076

วิศวกรโยธา :

นายวัฒนชัย พิมพ์จันทร์ ภย.46374

วิศวกรไฟฟ้า :

ศุภเสกข์ เกตุรักษา ว-ฟก.1105

วิศวกรเครื่องกล :

ประพงษ์ วงษ์ไพบูลย์ สก. 2661

แสดงแบบ :

ZONE 17 รูปด้าน 1-2

การแก้ไข :


เขียนแบบ :	ตรวจสอบ :
ไอพี- อาร์ชิทิสทู้	
วันที่ 07/09/61	มาตราส่วน 1:50

แบบเลขที่ :

ID-217-2


FOR CONSTRUCTION

A3 LANDSCAPE WINDOWS

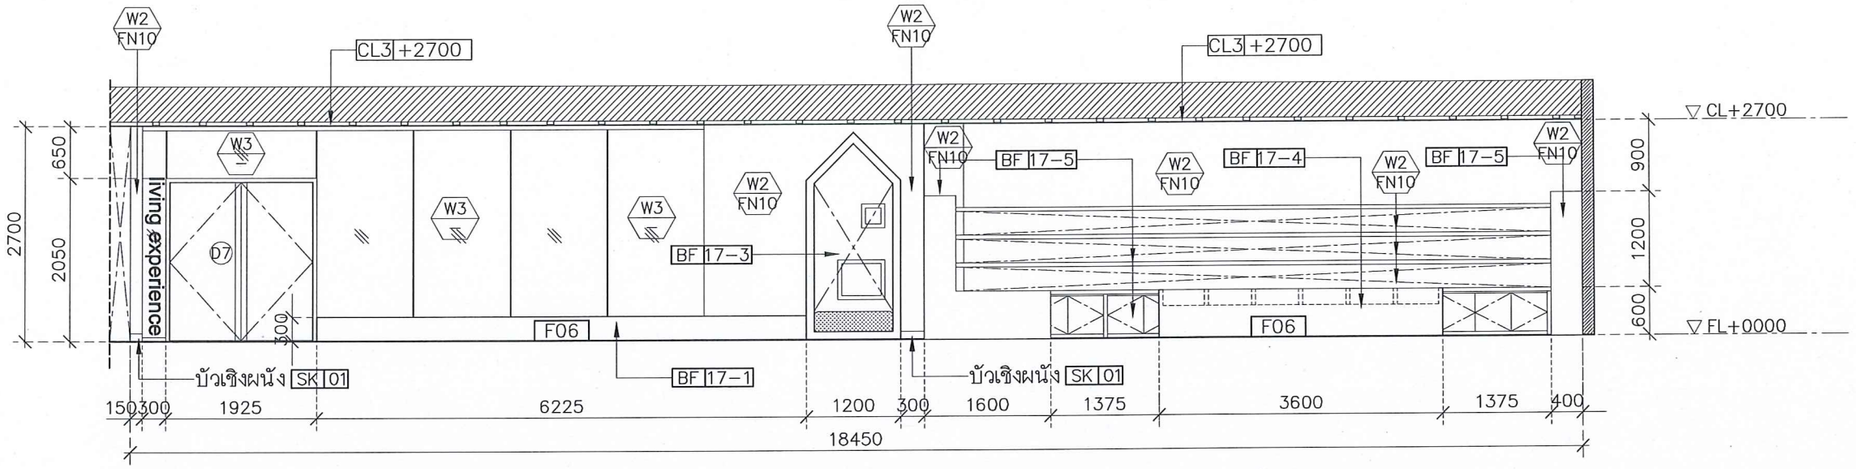

รูปด้าน-3 1:75

SDULP-AKS

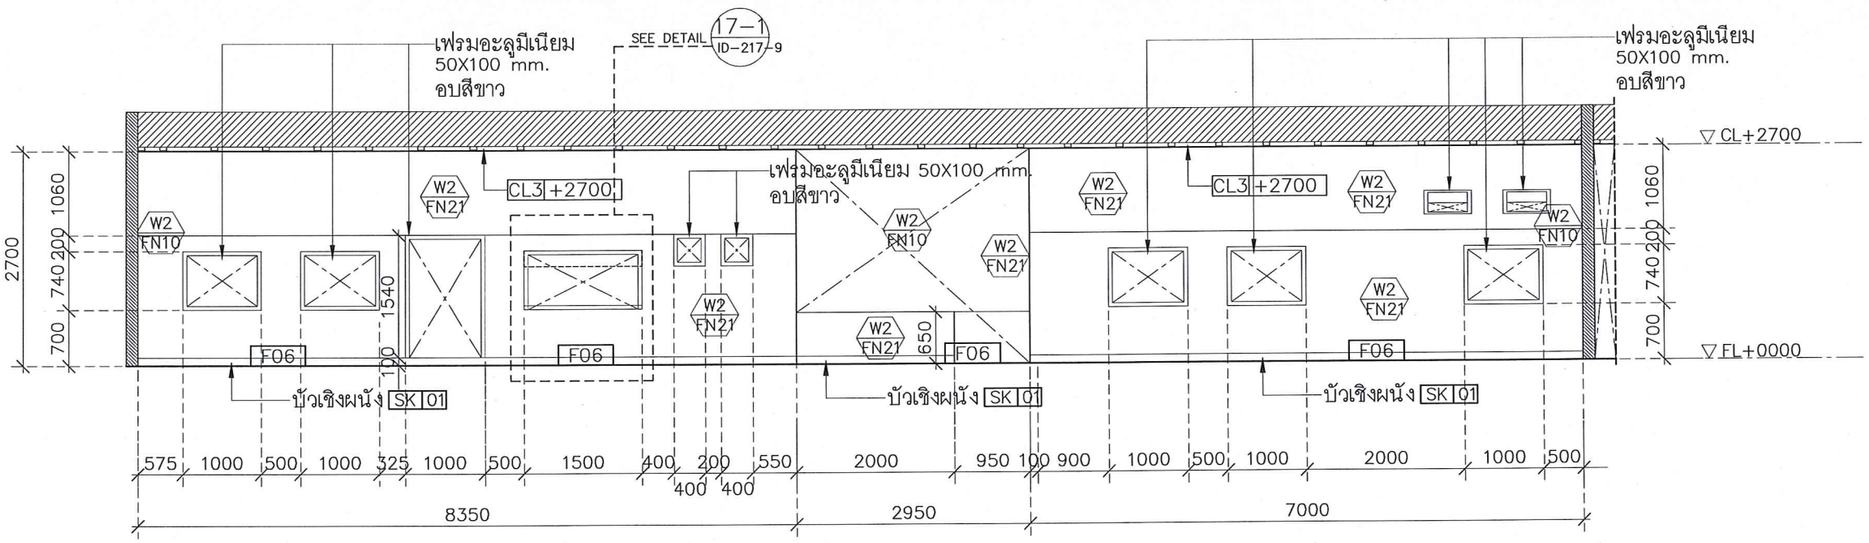

รูปด้าน-4 1:75

SDULP-AKS

มหาวิทยาลัยสวนดุสิต

iP-ARCHTIST CO.,LTD.
email: ip.architist@gmail.com , visit us: www.facebook.com/ip-architist
mobile: +66(0)865428006, +66(0)834428844

โครงการ :

ศูนย์เสริมประสบการณ์เรียนรู้นอกห้องเรียน
สำหรับเด็กปฐมวัย
ณ ศูนย์การศึกษานอกที่ตั้ง ลำปาง

สถานที่ :

มหาวิทยาลัยสวนดุสิต จังหวัดลำปาง

เจ้าของ :

มหาวิทยาลัยสวนดุสิต

สถาปนิก :

นายณัฐภูมิ ประไพบุลย์ ส.สถ.3221
น.ส.สมัญญา พิณสุวรรณ ภ.สถ.19471
น.ส.ณัฐกานต์ พลหาญ ภ.สถ.2076

วิศวกรโยธา :

นายวัฒนชัย พิมพ์จันทร์ ภย.46374

วิศวกรไฟฟ้า :

ศุภเสกข์ เกตุรักษา ว-ฟก.1105

วิศวกรเครื่องกล :

ประพงษ์ วงษ์ไพบูลย์ ชก. 2661

แสดงแบบ :

ZONE 17 รูปด้าน 3-4

การแก้ไข :


เขียนแบบ :	ตรวจสอบ :
ไอพี- อาร์ชธิสุธ์	
วันที่ 07/09/61	มาตราส่วน 1:75

แบบเลขที่ :

ID-217-3


FOR CONSTRUCTION

A3 LANDSCAPE WINDOWS

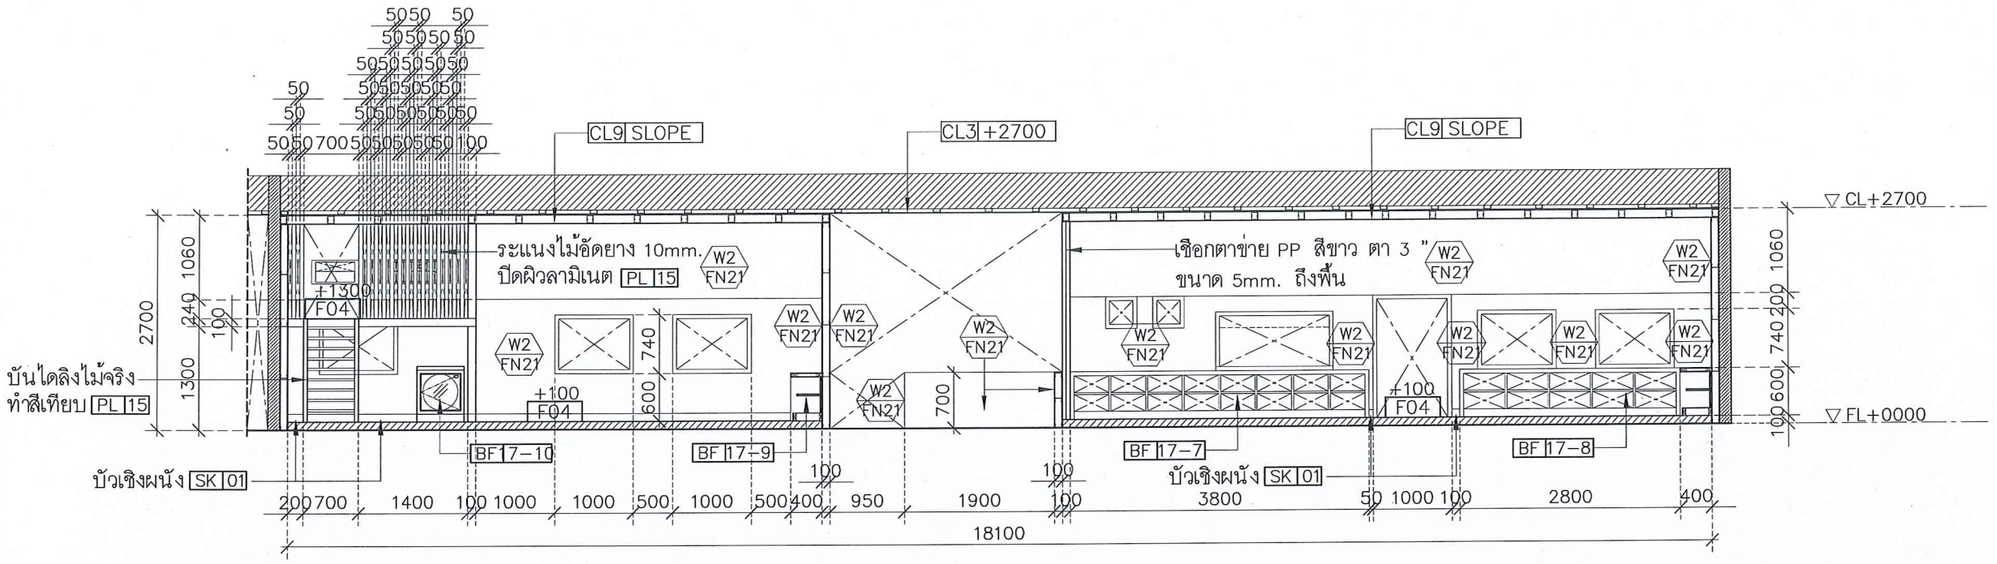

รูปด้าน-5 1:75

SDULP-AKS

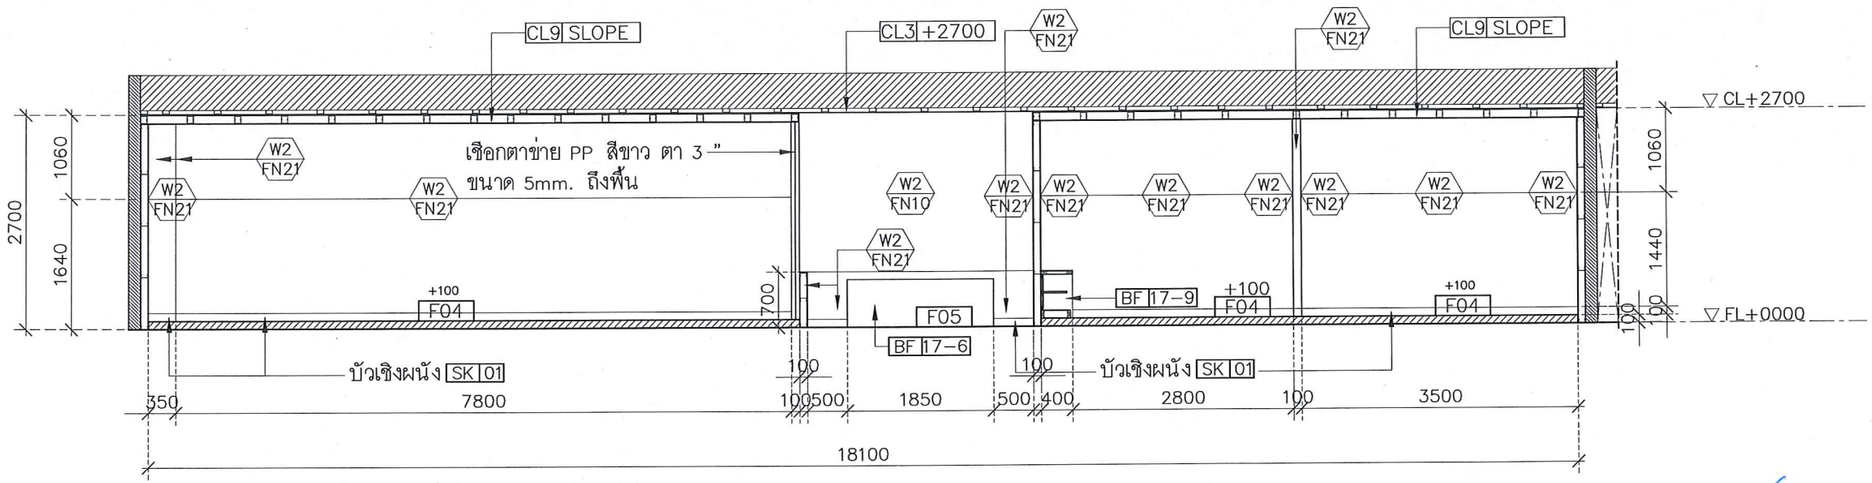

รูปด้าน-6 1:75

SDULP-AKS

มหาวิทยาลัยสวนดุสิต

IP-ARCHTIST

iP-ARCHTIST CO.,LTD.
email: ip.archtist@gmail.com , visit us: www.facebook.com/ip-archtist
mobile: +66(0)865428006, +66(0)834428844

โครงการ :

ศูนย์เสริมประสบการณ์เรียนรู้นอกห้องเรียน
สำหรับเด็กปฐมวัย
ณ ศูนย์การศึกษานอกที่ตั้ง ลำปาง

สถานที่ :

มหาวิทยาลัยสวนดุสิต จังหวัดลำปาง

เจ้าของ :

มหาวิทยาลัยสวนดุสิต

สถาปนิก :

นายณัฐภูมิ ประไพบุลย์ ส.สถ.3221
น.ส.สมัญญา พิณสุวรรณ ภ.สถ.19471
น.ส.ณัฐกานต์ พลหาญ ภ.สถ.2076

วิศวกรโยธา :

นายวัฒนชัย พิมพ์จันทร์ ภย.46374

วิศวกรไฟฟ้า :

ศุภเสกข์ เกตุรักษา ว-ฟก.1105

วิศวกรเครื่องกล :

ประพงษ์ วงษ์ไพบูลย์ สก. 2661

แสดงแบบ :

ZONE 17 รูปด้าน 5-6

การแก้ไข :


เขียนแบบ :	ตรวจสอบ :
ไอพี- อาร์ชฐิสฐ์	
วันที่ 07/09/61	มาตราส่วน 1:75

แบบเลขที่ :

ID-217-4


FOR CONSTRUCTION

A3 LANDSCAPE WINDOWS

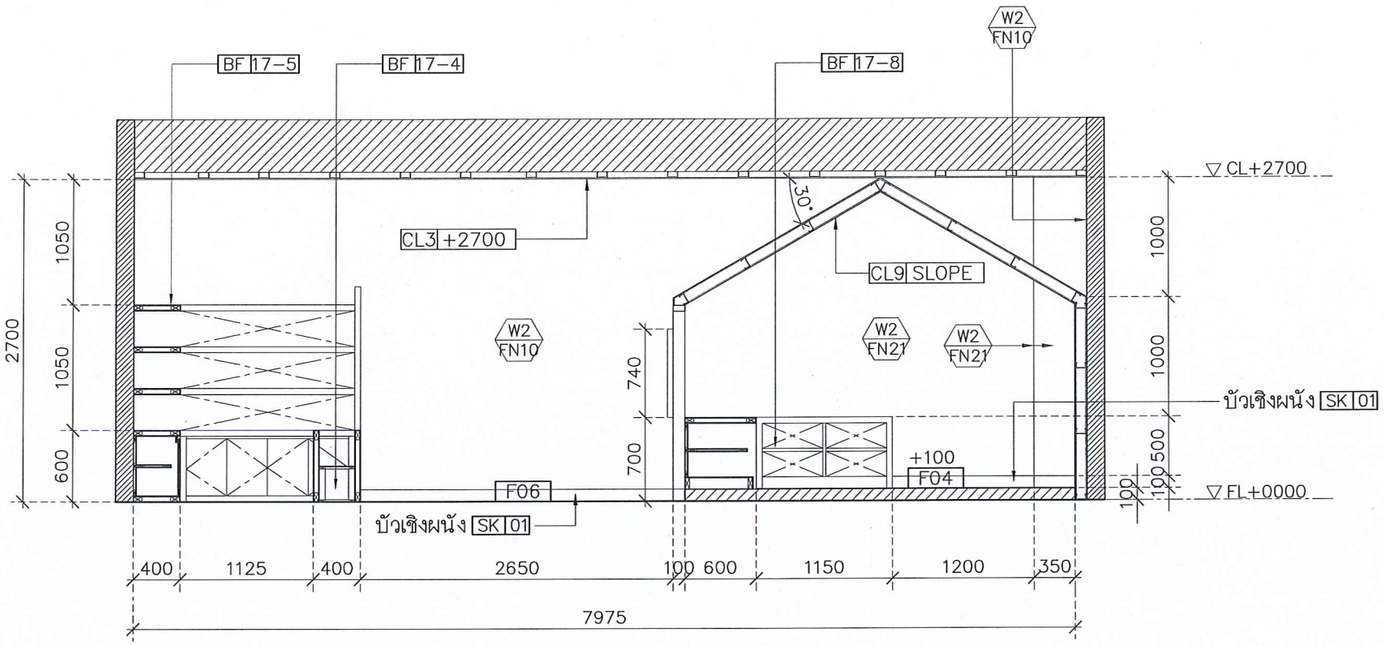

รูปด้าน-7 1:50

SDULP-AKS

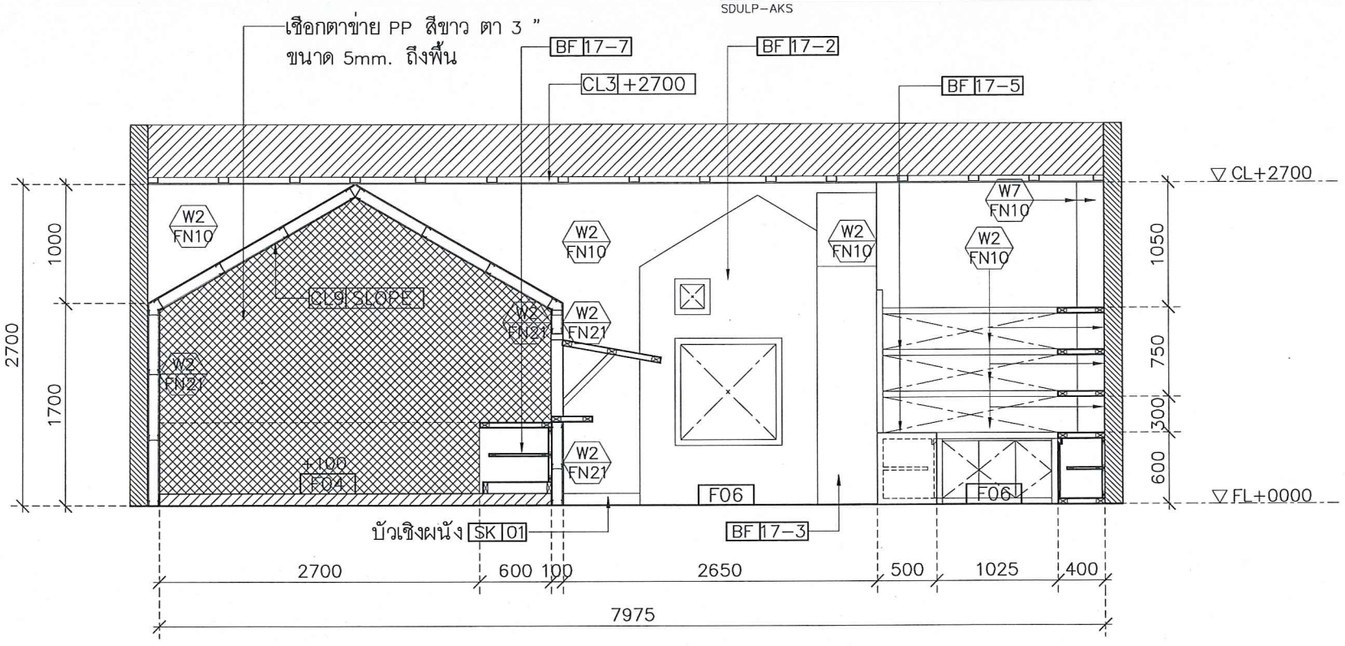

รูปด้าน-8 1:50

SDULP-AKS

มหาวิทยาลัยสวนดุสิต

IP-ARCHTIST

IP-ARCHTIST CO.,LTD.
email: ip.archtist@gmail.com , visit us: www.facebook.com/ip-archtist
mobile: +66(0)865428006, +66(0)834428844

โครงการ :

ศูนย์เสริมประสบการณ์เรียนรู้นอกห้องเรียน
สำหรับเด็กปฐมวัย
ณ ศูนย์การศึกษานอกที่ตั้ง ลำปาง

สถานที่ :

มหาวิทยาลัยสวนดุสิต จังหวัดลำปาง

เจ้าของ :

มหาวิทยาลัยสวนดุสิต

สถาปนิก :

นายณัฐภูมิ ประไพบูลย์ ส.สถ.3221
น.ส.สมัญญา พิณสุวรรณ ภ.สถ.19471
น.ส.ณัฐกานต์ พลหาญ ภ.สถ.2076

วิศวกรโยธา :

นายวัฒนชัย พิมพ์จันทร์ ภย46374

วิศวกรไฟฟ้า :

ศุภเสกข์ เกตุรักษา ว-ฟก.1105

วิศวกรเครื่องกล :

ประพงษ์ วงษ์ไพบูลย์ สก. 2661

แสดงแบบ :

ZONE 17 รูปด้าน 7-8

การแก้ไข :


เขียนแบบ :	ตรวจสอบ :
ไอพี-อาร์ชฐิสฐ์	
วันที่ 07/09/61	มาตราส่วน 1:50

แบบเลขที่ :

ID-217-5


FOR CONSTRUCTION

A3 LANDSCAPE WINDOWS

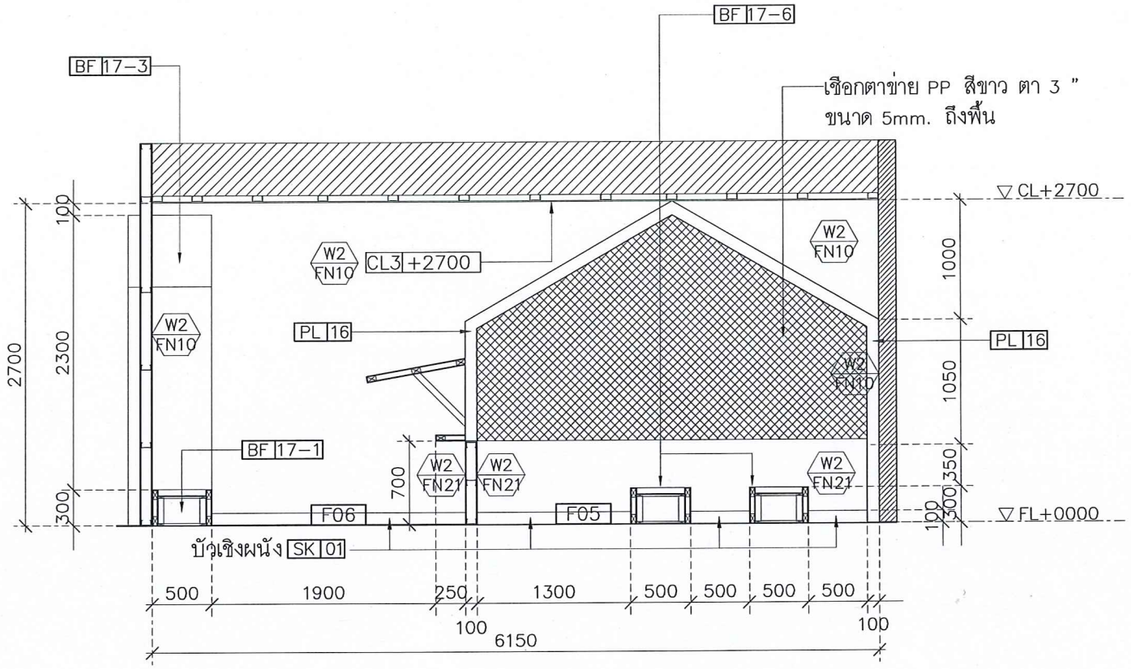

รูปด้าน-9 1:50

SDULP-AKS

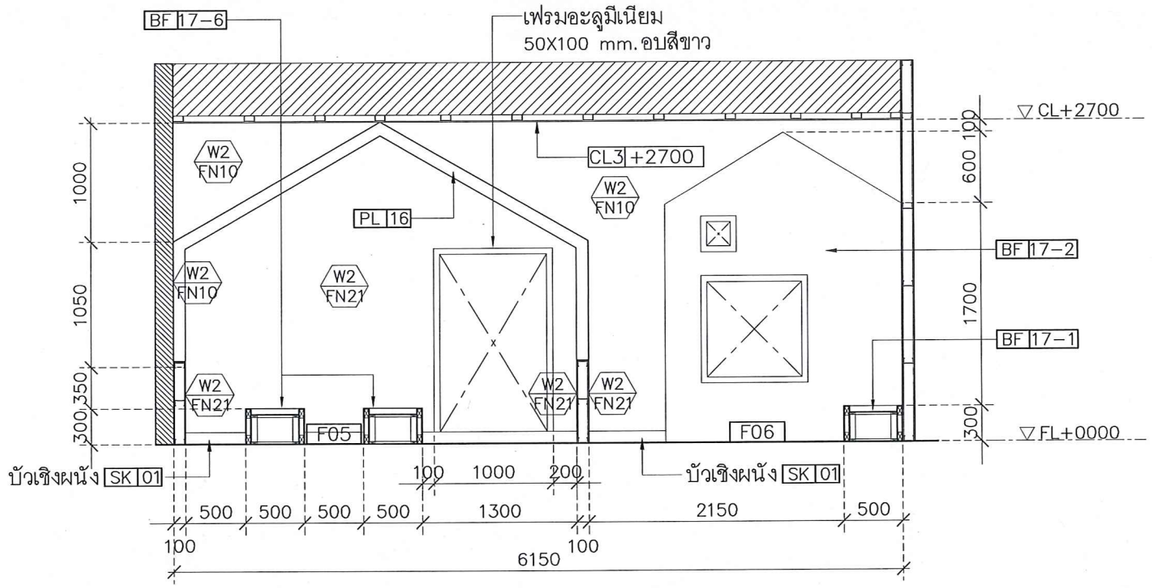

รูปด้าน-10 1:50

SDULP-AKS

มหาวิทยาลัยสวนดุสิต

IP-ARCHTIST

iP-ARCHTIST CO.,LTD.
email: ip.archtist@gmail.com , visit us: www.facebook.com/ip-archtist
mobile: +66(0)885428006, +66(0)834428844

โครงการ :

ศูนย์เสริมประสบการณ์เรียนรู้นอกห้องเรียน
สำหรับเด็กปฐมวัย
ณ ศูนย์การศึกษานอกที่ตั้ง ลำปาง

สถานที่ :

มหาวิทยาลัยสวนดุสิต จังหวัดลำปาง

เจ้าของ :

มหาวิทยาลัยสวนดุสิต

สถาปนิก :

นายณัฐภูมิ ประไพบูลย์ ส.สถ.3221

น.ส.สมัญญา พิณสุวรรณ ภ.สถ.19471

น.ส.ณัฐกานต์ พลหาญ ภ.สถ.2076

วิศวกรโยธา :

นายวัฒนชัย พิมพ์จันทร์ ภย.46374

วิศวกรไฟฟ้า :

ศุภเสกข์ เกตุรักษา ว-ฟก.1105

วิศวกรเครื่องกล :

ประพงษ์ วงษ์ไพบูลย์ สก. 2661

แสดงแบบ :

ZONE 17 รูปด้าน 9-10

การแก้ไข :


เขียนแบบ :	ตรวจสอบ :
ไอพี- อาร์ชฐิสฐ์	
วันที่ 07/09/61	มาตราส่วน 1:50

แบบเลขที่ :

ID-217-6


FOR CONSTRUCTION

A3 | LANDSCAPE WINDOWS

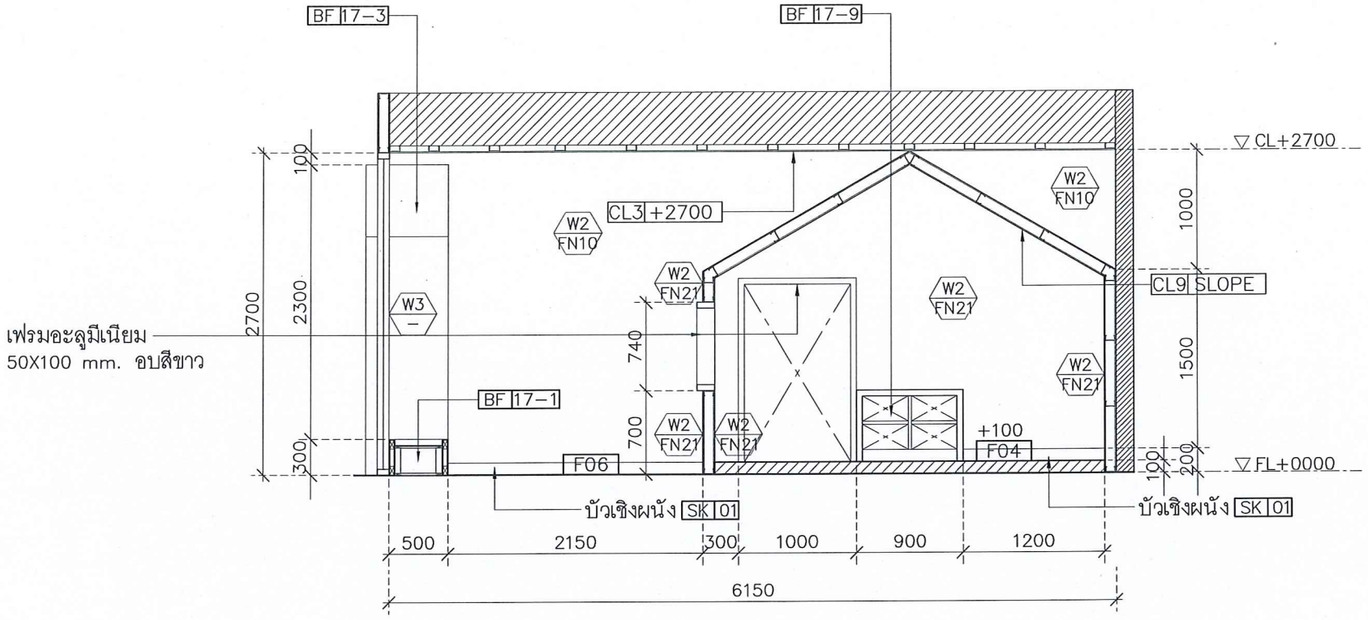

รูปด้าน–11 1:50

SDULP–AKS

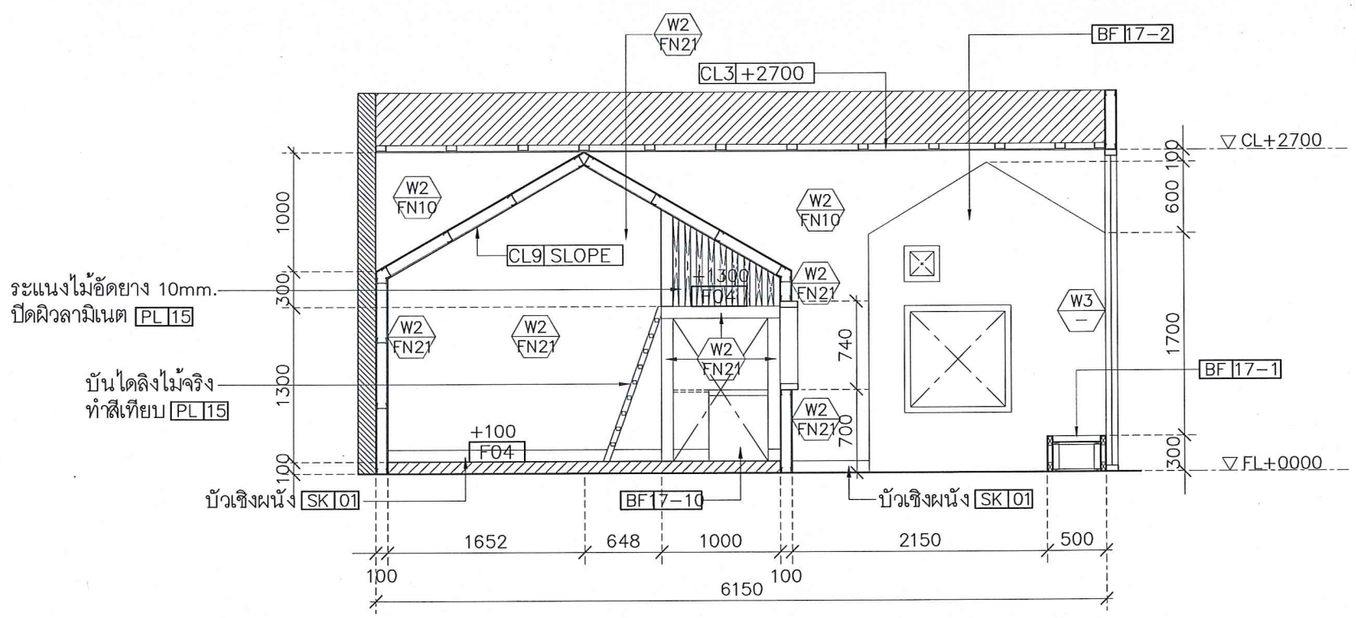

รูปด้าน–12 1:50

SDULP–AKS

มหาวิทยาลัยสวนดุสิต

IP-ARCHTIST

iP–ARCHTIST CO.,LTD.
email: ip.archtist@gmail.com , visit us: www.facebook.com/ip-archtist
mobile: +66(0)865428006, +66(0)834428844

โครงการ :

ศูนย์เสริมประสบการณ์เรียนรู้นอกห้องเรียน
สำหรับเด็กปฐมวัย
ณ ศูนย์การศึกษานอกที่ตั้ง ลำปาง

สถานที่ :

มหาวิทยาลัยสวนดุสิต จังหวัดลำปาง

เจ้าของ :

มหาวิทยาลัยสวนดุสิต

สถาปนิก :

นายณัฐภูมิ ประไพบุลย์ ส.สถ.3221
น.ส.สมัญญา พิณสุวรรณ ภ.สถ.19471
น.ส.ณัฐกานต์ พลหาญ ภ.สถ.20761

วิศวกรโยธา :

นายวัฒนชัย พิมพ์จันทร์ ภย.46374

วิศวกรไฟฟ้า :

ศุภเสกข์ เกตุรักษา ว–ฟก.1105

วิศวกรเครื่องกล :

ประพงษ์ วงษ์ไพบูลย์ สก. 2661

แสดงแบบ :

ZONE 17 รูปด้าน 11–12

การแก้ไข :


เขียนแบบ :	ตรวจสอบ :
ไอพี– อาร์ชฐิสฐ์	
วันที่ 07/09/61	มาตราส่วน 1:50

แบบเลขที่ :

ID–217–7


FOR CONSTRUCTION

A3 LANDSCAPE WINDOWS

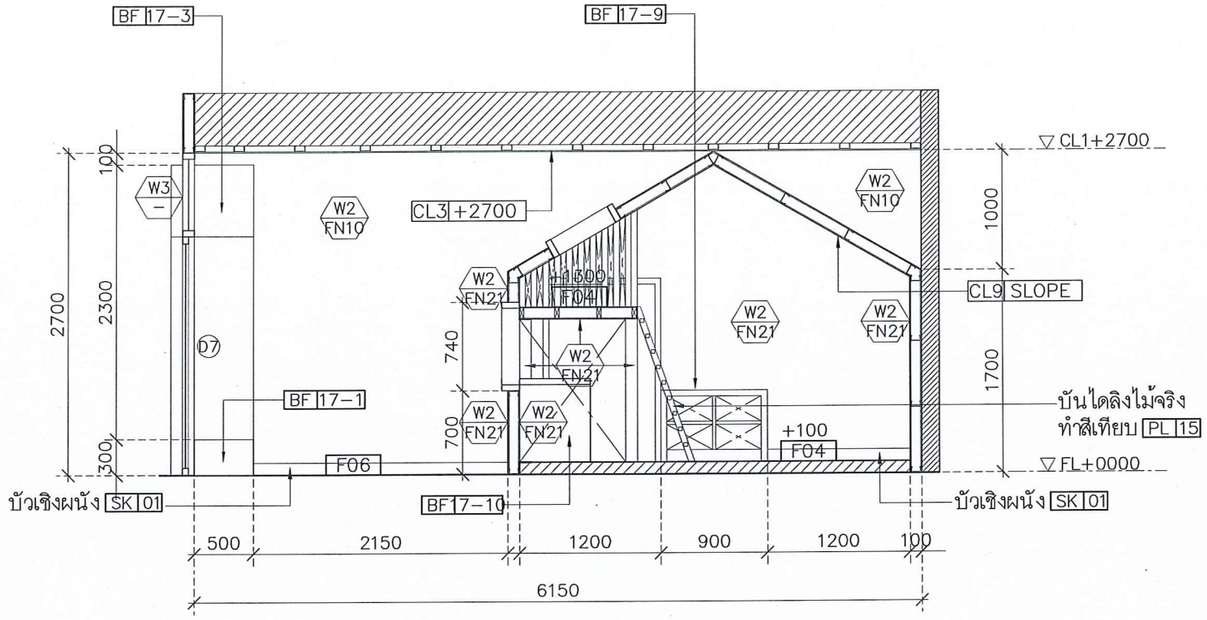

รูปด้าน-13 1:50

SDULP-AKS

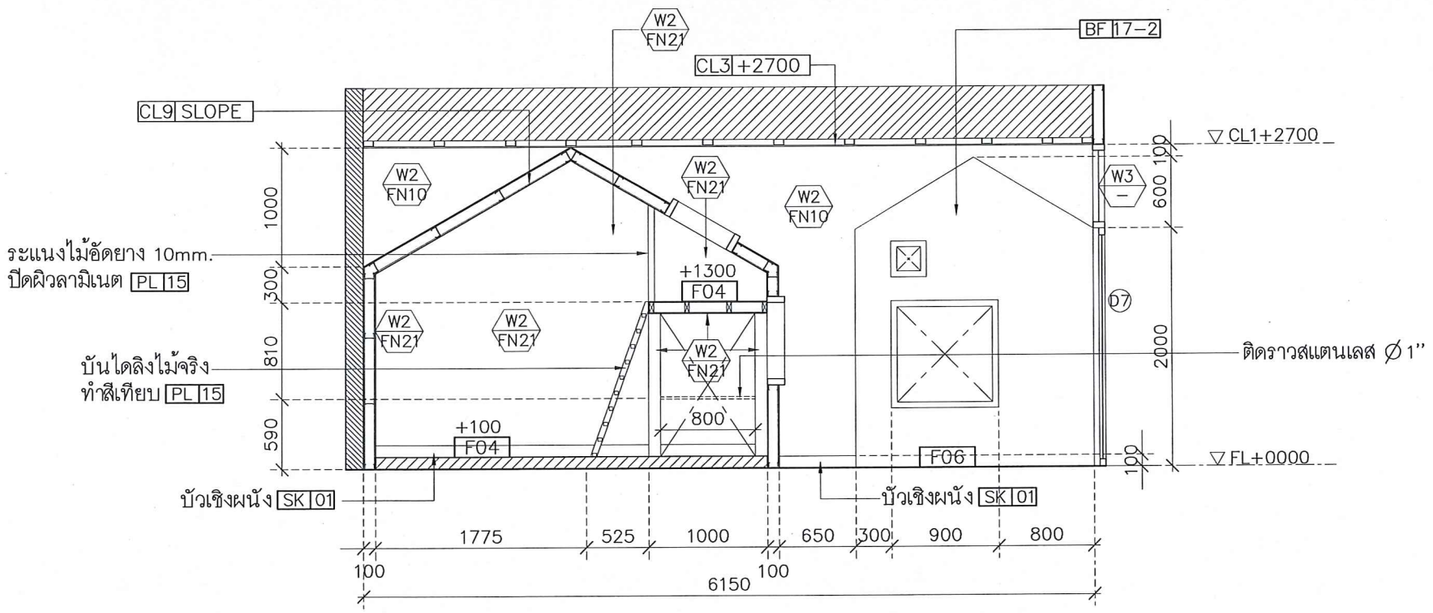

รูปด้าน-14 1:50

SDULP-AKS

มหาวิทยาลัยสวนดุสิต

IP-ARCHTIST

iP-ARCHITIST CO.,LTD.
email: ip.archtist@gmail.com , visit us: www.facebook.com/ip-archtist
mobile: +66(0)865428006, +66(0)834428844

โครงการ :

ศูนย์เสริมประสบการณ์เรียนรู้นอกห้องเรียน
สำหรับเด็กปฐมวัย
ณ ศูนย์การศึกษานอกที่ตั้ง ลำปาง

สถานที่ :

มหาวิทยาลัยสวนดุสิต จังหวัดลำปาง

เจ้าของ :

มหาวิทยาลัยสวนดุสิต

สถาปนิก :

นายณัฐภูมิ ประไพบูลย์ ส.สถ.3221

น.ส.สมัญญา พิณสุวรรณ ภ.สถ.19471

น.ส.ณัฐกานต์ พลหาญ ภ.สถ.2076

วิศวกรโยธา :

นายวัฒนชัย พิมพ์จันทร์ ภย.46374

วิศวกรไฟฟ้า :

ศุภเสกข์ เกตุรักษา ว-ฟก.1105

วิศวกรเครื่องกล :

ประพงษ์ วงษ์ไพบูลย์ สก. 2661

แสดงแบบ :

ZONE 17 รูปด้าน 13-14

การแก้ไข :


เขียนแบบ :	ตรวจสอบ :
ไอพี- อาร์ชิทิสทู้	
วันที่ 07/09/61	มาตราส่วน 1:50

แบบเลขที่ :

ID-217-8

FOR CONSTRUCTION

A3 LANDSCAPE WINDOWS

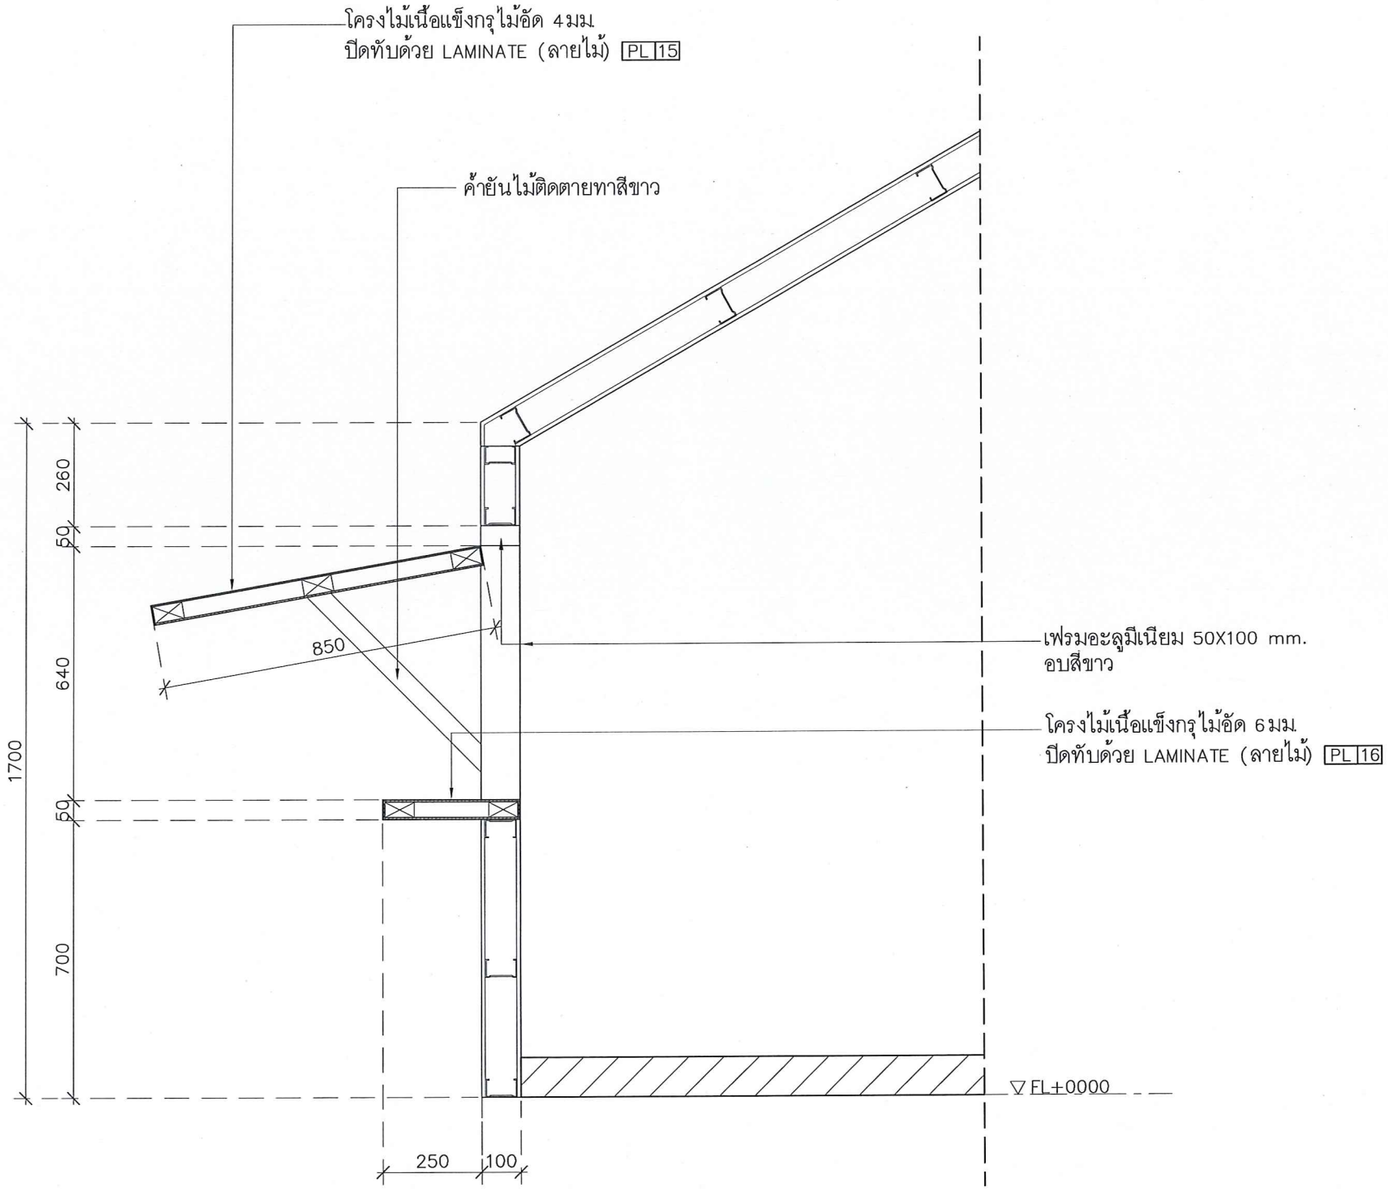

SECTION DETAIL 17–1 1:15

SDULP–AKS

มหาวิทยาลัยสวนดุสิต

iP–ARCHTIST CO.,LTD.
email: ip.archtist@gmail.com , visit us: www.facebook.com/ip–archtist
mobile: +66(0)865428006, +66(0)834428844

โครงการ :

ศูนย์เสริมประสบการณ์เรียนรู้นอกห้องเรียน
สำหรับเด็กปฐมวัย
ณ ศูนย์การศึกษานอกที่ตั้ง ลำปาง

สถานที่ :

มหาวิทยาลัยสวนดุสิต จังหวัดลำปาง

เจ้าของ :

มหาวิทยาลัยสวนดุสิต

สถาปนิก :

นายณัฐภูมิ ประไพบูลย์ ส.สถ.3221
น.ส.สมัญญา พิณสุวรรณ ภ.สถ.19471
น.ส.ณัฐกานต์ พลหาญ ภ.สถ.2076

วิศวกรโยธา :

นายวัฒนชัย พิมพ์จันทร์ ภย.46374

วิศวกรไฟฟ้า :

ศุภเสกข์ เกตุรักษา ว–ฟก.1105

วิศวกรเครื่องกล :

ประพงษ์ วงษ์ไพบูลย์ สก. 2661

แสดงแบบ :

ZONE 17
SECTION DETAIL

การแก้ไข :


เขียนแบบ :	ตรวจสอบ :
ไอพี–อาร์ชฐิสฐ์	
วันที่ 07/09/61	มาตราส่วน 1:15

แบบเลขที่ :

ID–217–9


FOR CONSTRUCTION

A3 LANDSCAPE WINDOWS

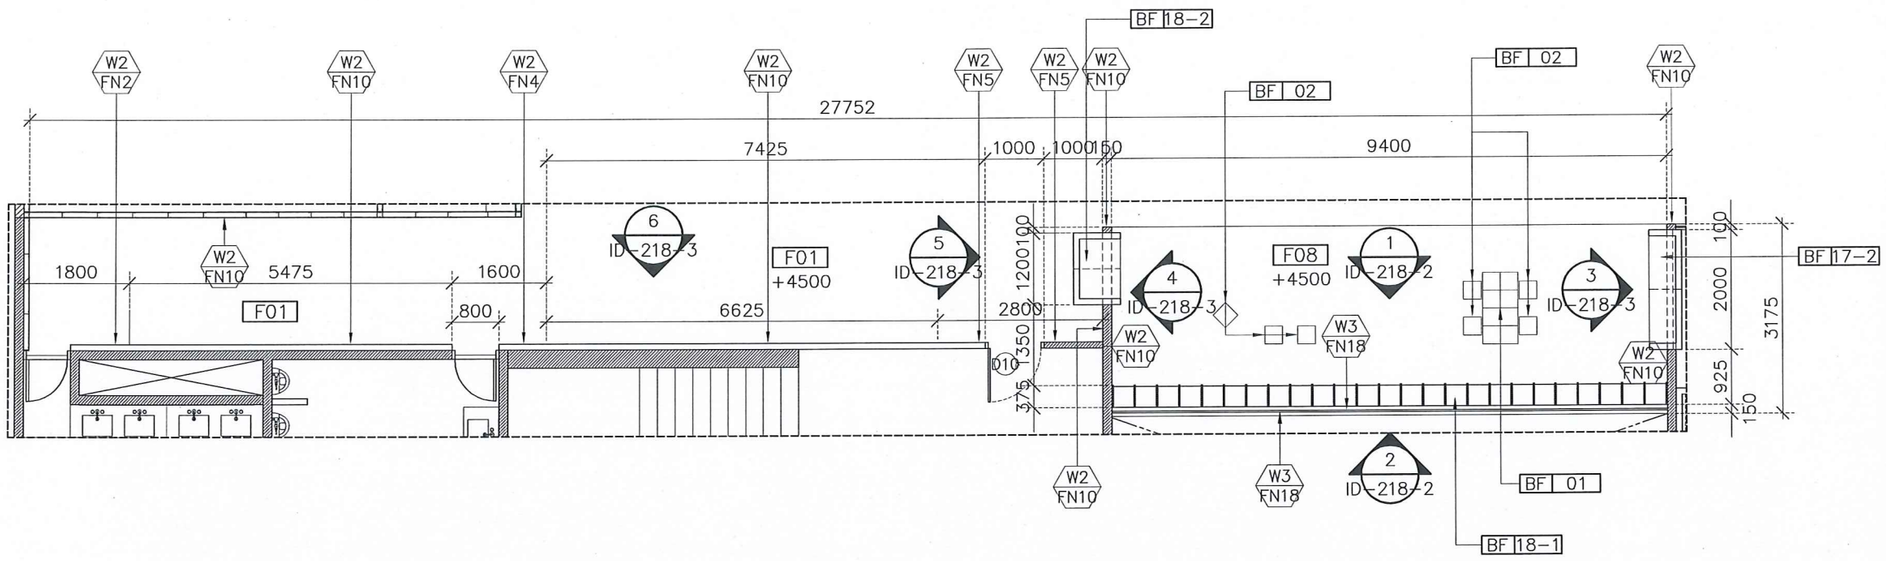

KEY-PLAN 1:100

SDULP-AKS

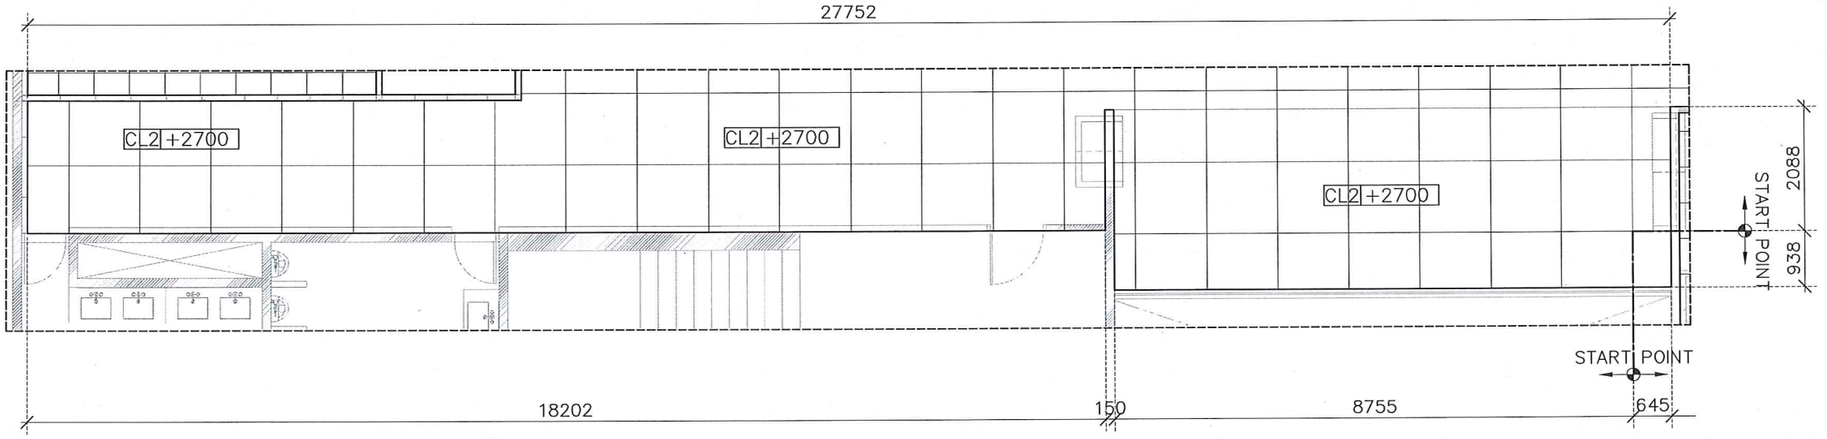

CEILING PLAN 1:100

SDULP-AKS

หมายเหตุ : จำนวน BF-01 = 24 ชุด (ดูแบบขยาย ID-300)

จำนวน BF-02 = 24 ชุด (ดูแบบขยาย ID-301)

มหาวิทยาลัยสวนดุสิต

IP-ARCHTIST CO.,LTD.
email: ip.archtist@gmail.com , visit us: www.facebook.com/ip-archtist
mobile: +66(0)865428006, +66(0)834428844

โครงการ :

ศูนย์เสริมประสบการณ์เรียนรู้นอกห้องเรียน
สำหรับเด็กปฐมวัย
ณ ศูนย์การศึกษานอกที่ตั้ง ลำปาง

สถานที่ :

มหาวิทยาลัยสวนดุสิต จังหวัดลำปาง

เจ้าของ :

มหาวิทยาลัยสวนดุสิต

สถาปนิก :

นายณัฐภูมิ ประไพบูลย์ ส.สถ.3221
น.ส.สมัญญา พิณสุวรรณ ภ.สถ.19471
น.ส.ณัฐกานต์ พลหาญ ภ.สถ.2076

วิศวกรโยธา :

นายวัฒนชัย พิมพ์จันทร์ ภย.46374

วิศวกรไฟฟ้า :

ศุภเสกข์ เกตุรักษา ว-ฟก.1105

วิศวกรเครื่องกล :

ประพงษ์ วงษ์ไพบูลย์ สก. 2661

แสดงแบบ :

ZONE 18
KEY-PLAN & CEILING PLAN

การแก้ไข :


เขียนแบบ :	ตรวจสอบ :
ไอพี-อาร์ชฐิสฐ์	
วันที่ 07/09/61	มาตราส่วน 1:100

แบบเลขที่ :

ID-218-1


FOR CONSTRUCTION

A3 LANDSCAPE WINDOWS

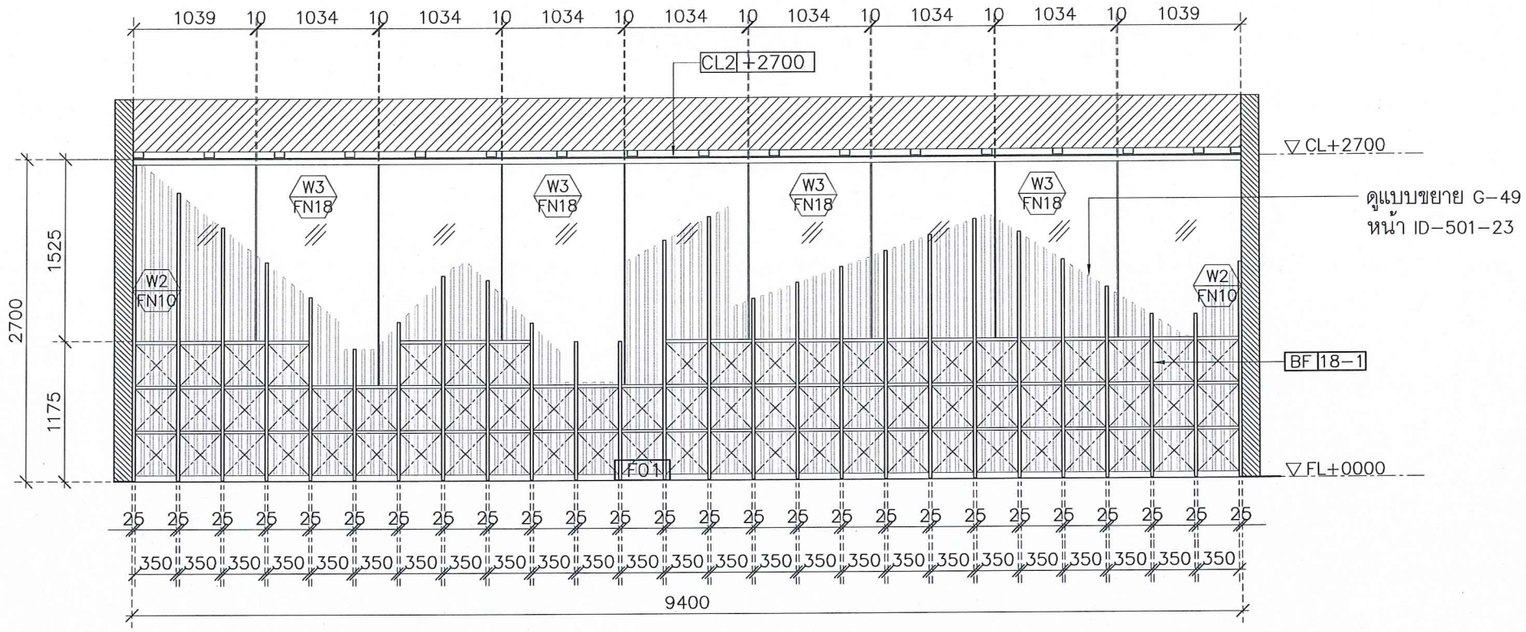

รูปด้าน-1 1:50

SDULP-AKS

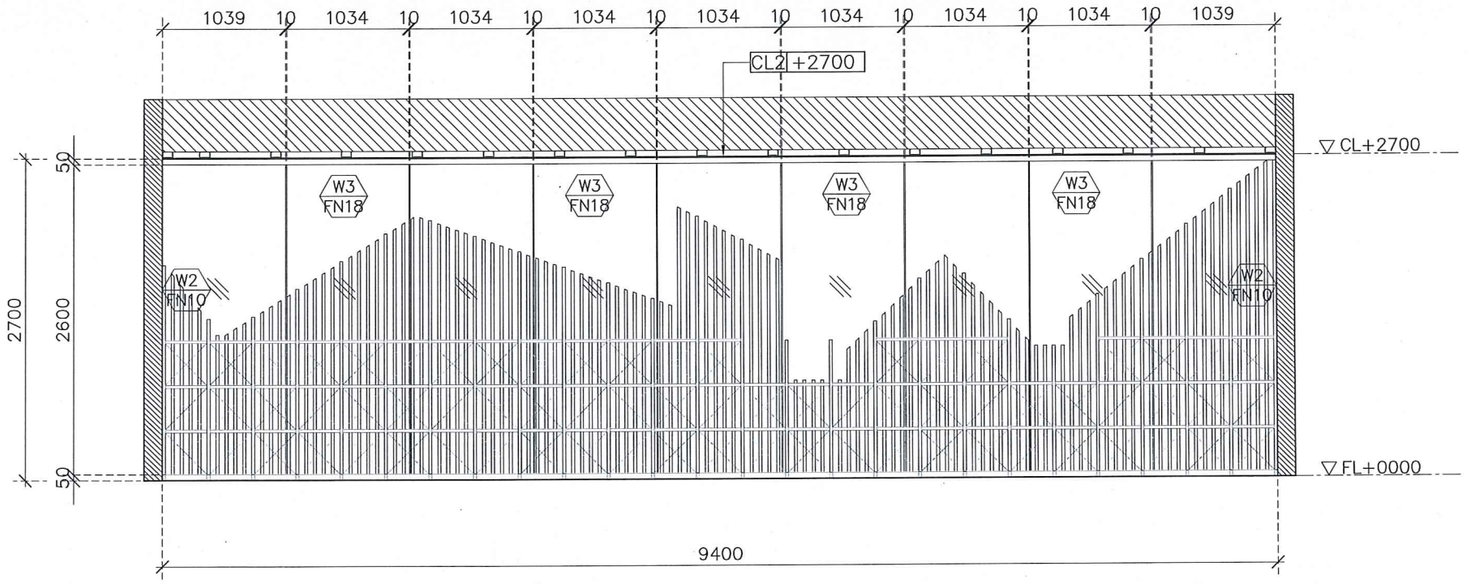

รูปด้าน-2 1:50

SDULP-AKS

มหาวิทยาลัยสวนดุสิต

IP-ARCHTIST

iP-ARCHTIST CO.,LTD.
email: ip.archtist@gmail.com , visit us: www.facebook.com/ip-archtist
mobile: +66(0)865428006, +66(0)834428844

โครงการ :

ศูนย์เสริมประสบการณ์เรียนรู้นอกห้องเรียน
สำหรับเด็กปฐมวัย
ณ ศูนย์การศึกษานอกที่ตั้ง ลำปาง

สถานที่ :

มหาวิทยาลัยสวนดุสิต จังหวัดลำปาง

เจ้าของ :

มหาวิทยาลัยสวนดุสิต

สถาปนิก :

นายณัฐภูมิ ประไพบูลย์ ส.สถ.3221

น.ส.สมัญญา พิณสุวรรณ ภ.สถ19471

น.ส.ณัฐกานต์ พลหาญ ภ.สถ.2076

วิศวกรโยธา :

นายวัฒนชัย พิมพ์จันทร์ ภย46374

วิศวกรไฟฟ้า :

ศุภเสกข์ เกตุรักษา ว-ฟถ1105

วิศวกรเครื่องกล :

ประพงษ์ วงษ์ไพบูลย์ สก 2661

แสดงแบบ :

ZONE 18 รูปด้าน 1-2

การแก้ไข :


เขียนแบบ :	ตรวจสอบ :
ไอพี- อาร์ชฐิสุฐ์	
วันที่ 07/09/61	มาตราส่วน 1:50

แบบเลขที่ :

ID-218-2


FOR CONSTRUCTION

A3 LANDSCAPE WINDOWS

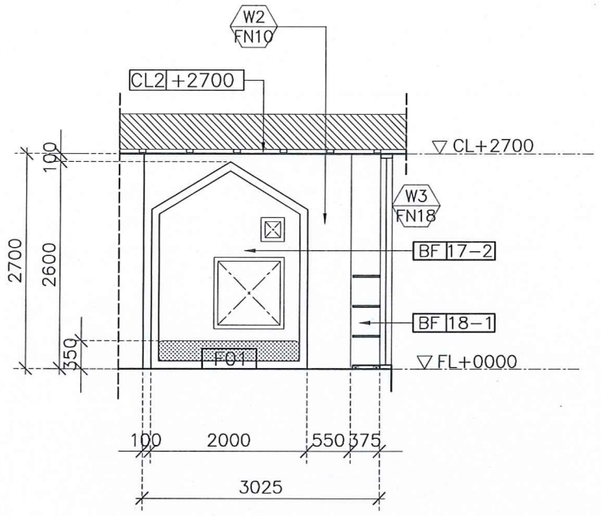


รูปด้าน–3 1:75

SDULP–AKS

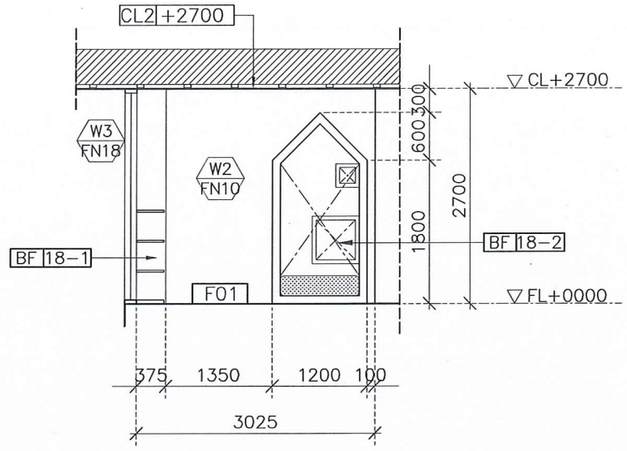


รูปด้าน–4 1:75

SDULP–AKS

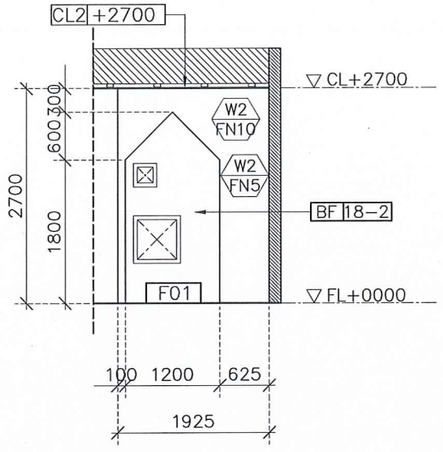

รูปด้าน–5 1:75

SDULP–AKS

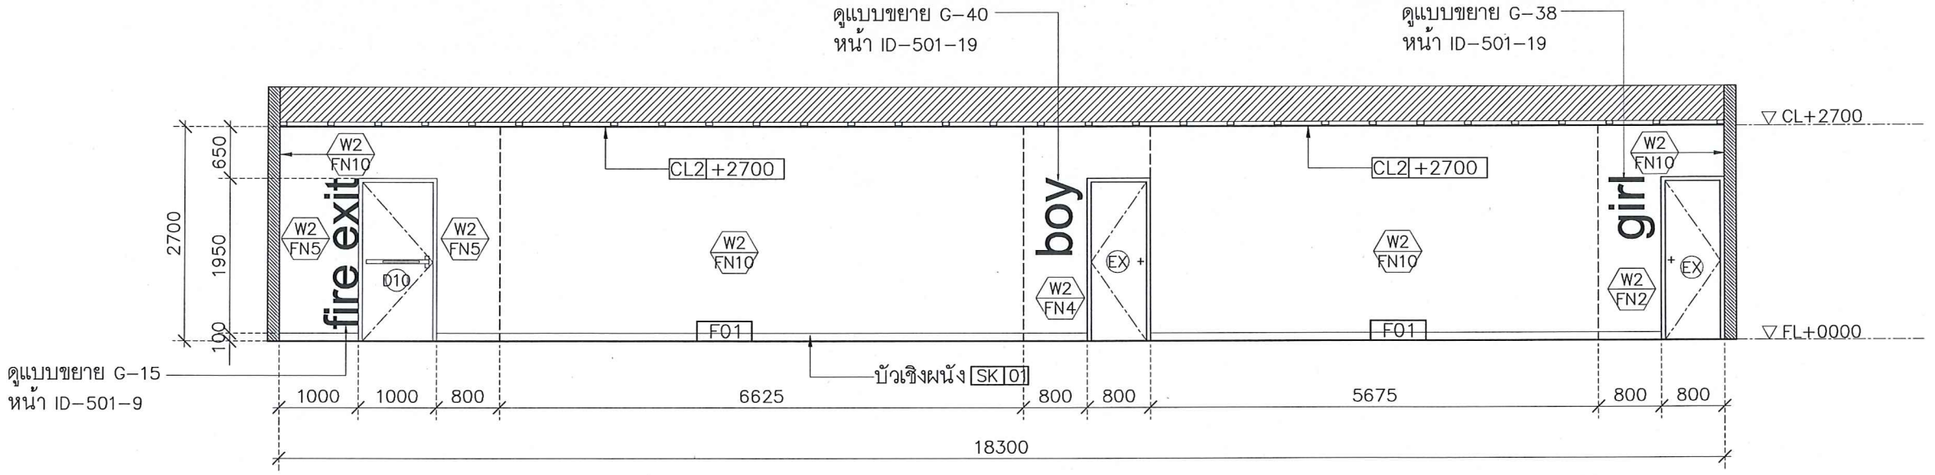

รูปด้าน–6 1:75

SDULP–AKS

มหาวิทยาลัยสวนดุสิต

IP–ARCHTIST CO.,LTD.
email: ip.archtist@gmail.com , visit us: www.facebook.com/ip-archtist
mobile: +66(0)865428006, +66(0)834428844

โครงการ :

ศูนย์เสริมประสบการณ์เรียนรู้นอกห้องเรียน
สำหรับเด็กปฐมวัย
ณ ศูนย์การศึกษานอกที่ตั้ง ลำปาง

สถานที่ :

มหาวิทยาลัยสวนดุสิต จังหวัดลำปาง

เจ้าของ :

มหาวิทยาลัยสวนดุสิต

สถาปนิก :

นายณัฐภูมิ ประไพบุดย์ ส.สถ.3221

น.ส.สมัญญา พิณสุวรรณ ภ.สถ.19471

น.ส.ณัฐกานต์ พลหาญ ภ.สถ.2076

วิศวกรโยธา :

นายวัฒนชัย พิมพ์จันทร์ ภย.46374

วิศวกรไฟฟ้า :

ศุภเสกข์ เกตุรักษา ว–ฟก.1105

วิศวกรเครื่องกล :

ประพงษ์ วงษ์ไพบูลย์ สก. 2661

แสดงแบบ :

ZONE 18 รูปด้าน 3–4–5–6

การแก้ไข :


เขียนแบบ :	ตรวจสอบ :
ไอพี– อาร์ชิสุสฐ์	
วันที่ 07/09/61	มาตราส่วน 1:75

แบบเลขที่ :

ID–218–3


FOR CONSTRUCTION

A3 LANDSCAPE WINDOWS

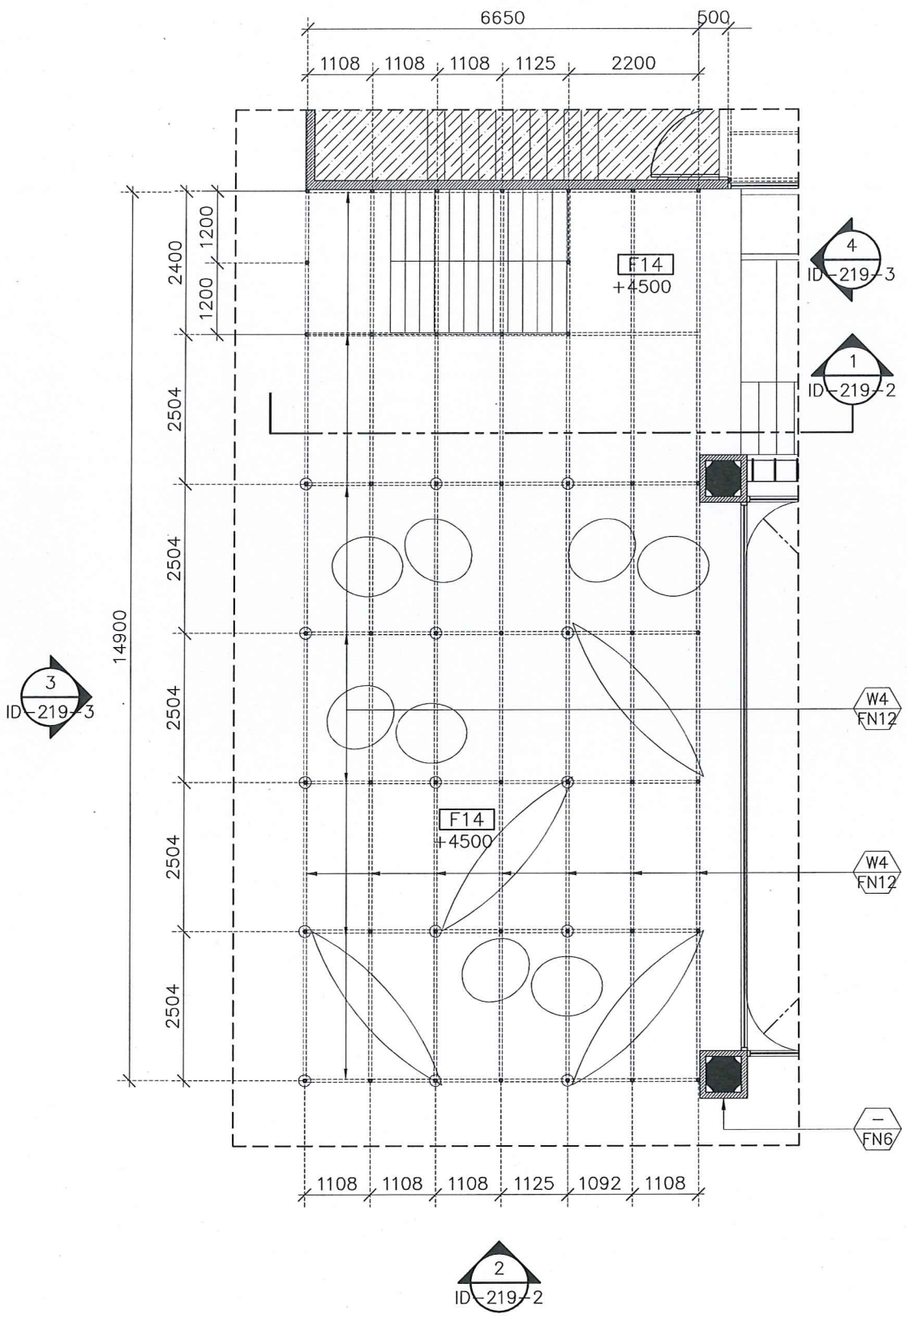

KEY–PLAN 1:100

SDULP–AKS

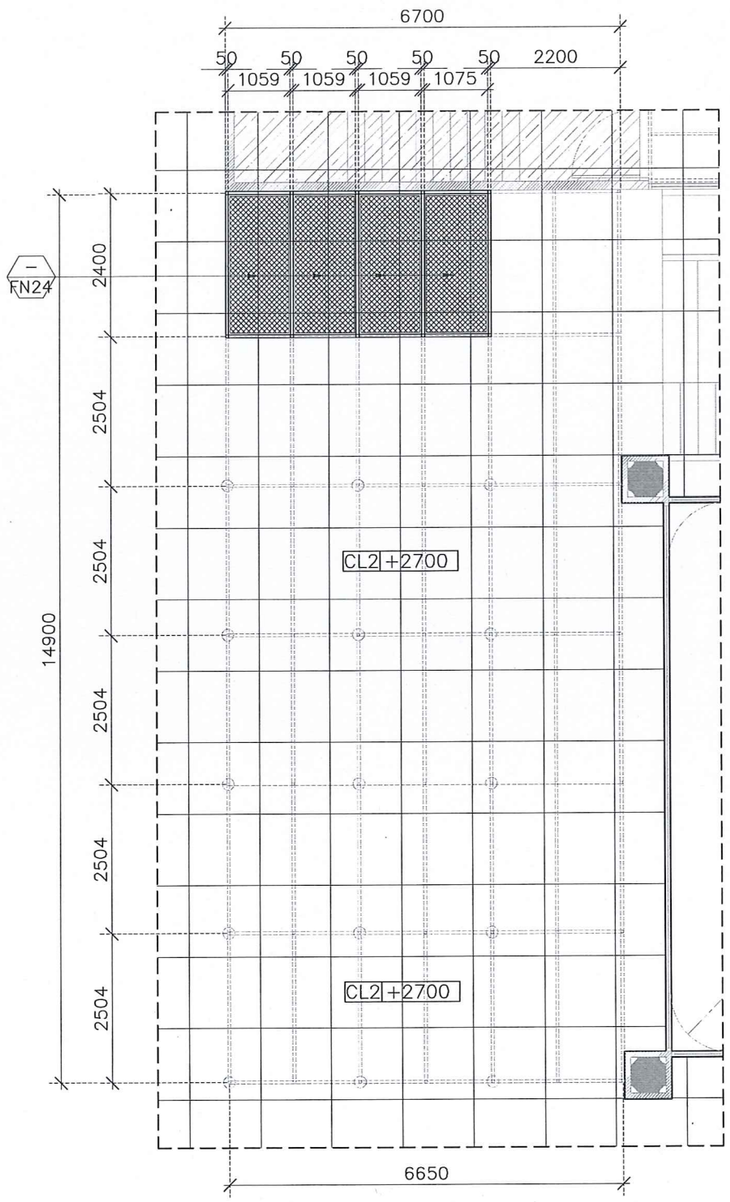

CEILING PLAN 1:100

SDULP–AKS

มหาวิทยาลัยสวนดุสิต

IP-ARCHTIST

iP–ARCHTIST CO.,LTD.
email: ip.archtist@gmail.com , visit us: www.facebook.com/ip–archtist
mobile: +66(0)865428006, +66(0)834428844

โครงการ :

ศูนย์เสริมประสบการณ์เรียนรู้นอกห้องเรียน
สำหรับเด็กปฐมวัย
ณ ศูนย์การศึกษานอกที่ตั้ง ลำปาง

สถานที่ :

มหาวิทยาลัยสวนดุสิต จังหวัดลำปาง

เจ้าของ :

มหาวิทยาลัยสวนดุสิต

สถาปนิก :

นายณัฐภูมิ ประไพบูลย์ ส.สถ.3221

น.ส.สมัญญา พิณสุวรรณ ภ.สถ.19471

น.ส.ณัฐกานต์ พลหาญ ภ.สถ.2076

วิศวกรโยธา :

นายวัฒนชัย พิมพ์จันทร์ ภย.46374

วิศวกรไฟฟ้า :

ศุภเสกข์ เกตุรักษา ว–ฟก.1105

วิศวกรเครื่องกล :

ประพงษ์ วงษ์ไพบูลย์ สก. 2661

แสดงแบบ :

ZONE 19
KEY–PLAN & CEILING PLAN

การแก้ไข :


เขียนแบบ :	ตรวจสอบ :
ไอพี– อาร์ชิฐิสุฐ์	
วันที่ 07/09/61	มาตราส่วน 1:100

แบบเลขที่ :

ID–219–1


FOR CONSTRUCTION

A3 LANDSCAPE WINDOWS

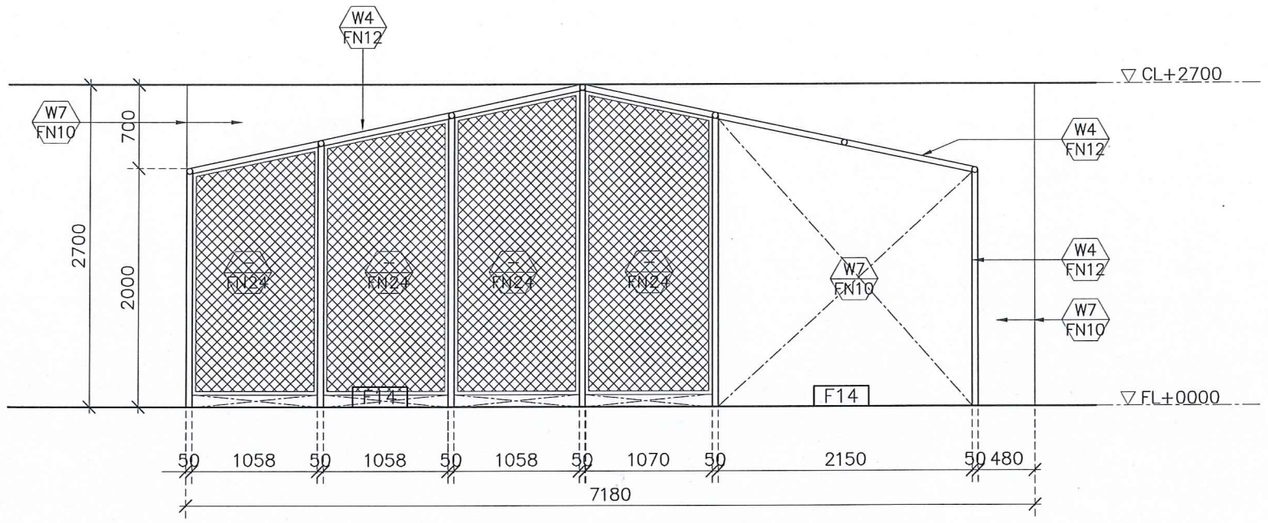

รูปด้าน–1 1:50

SDULP–AKS

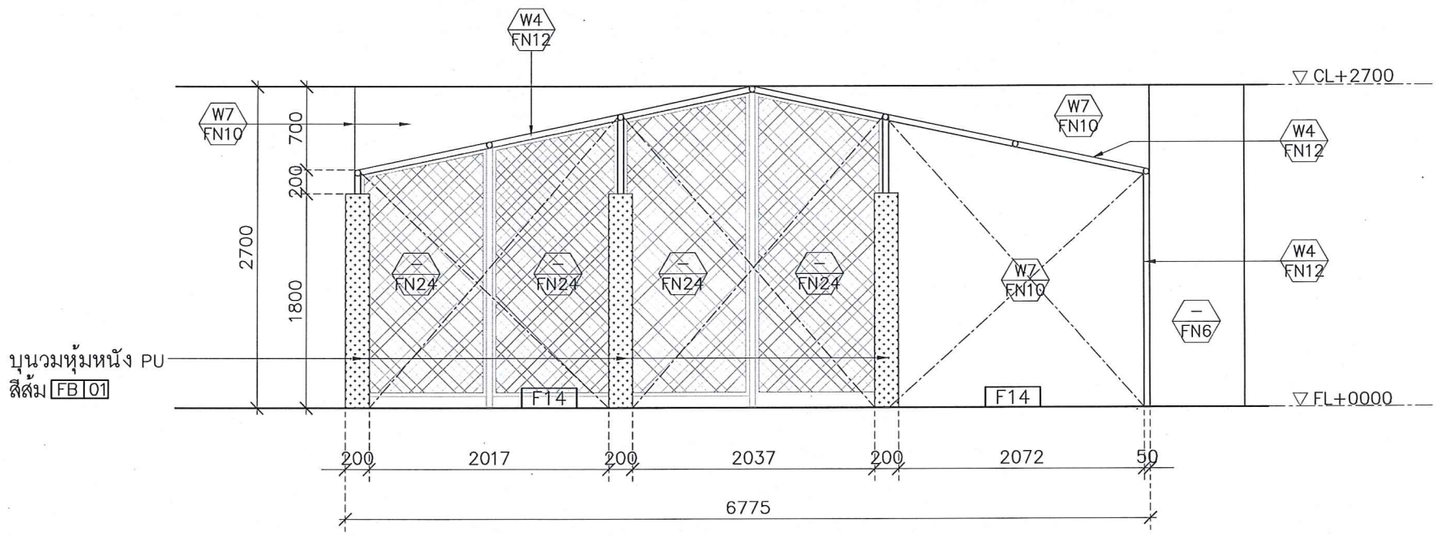

รูปด้าน–2 1:50

SDULP–AKS

มหาวิทยาลัยสวนดุสิต

IP-ARCHTIST

iP–ARCHTIST CO.,LTD.
email: ip.archtist@gmail.com , visit us: www.facebook.com/ip-archtist
mobile: +66(0)865428006, +66(0)834428844

โครงการ :

ศูนย์เสริมประสบการณ์เรียนรู้นอกห้องเรียน
สำหรับเด็กปฐมวัย
ณ ศูนย์การศึกษานอกที่ตั้ง ลำปาง

สถานที่ :

มหาวิทยาลัยสวนดุสิต จังหวัดลำปาง

เจ้าของ :

มหาวิทยาลัยสวนดุสิต

สถาปนิก :

นายณัฐภูมิ ประไพบูลย์ ส.สถ.3221

น.ส.สมัญญา พิณสุวรรณ ภ.สถ.19471

น.ส.ณัฐกานต์ พลหาญ ภ.สถ.2076

วิศวกรโยธา :

นายวัฒนชัย พิมพ์จันทร์ ภย.46374

วิศวกรไฟฟ้า :

ศุภเสกข์ เกตุรักษา ว–ฟก.1105

วิศวกรเครื่องกล :

ประพงษ์ วงษ์ไพบูลย์ สก. 2661

แสดงแบบ :

ZONE 19 รูปด้าน 1–2

การแก้ไข :


เขียนแบบ :	ตรวจสอบ :
ไอพี– อาร์ชฐิสฐ์	
วันที่ 07/09/61	มาตราส่วน 1:50

แบบเลขที่ :

ID–219–2


FOR CONSTRUCTION

A3 LANDSCAPE WINDOWS

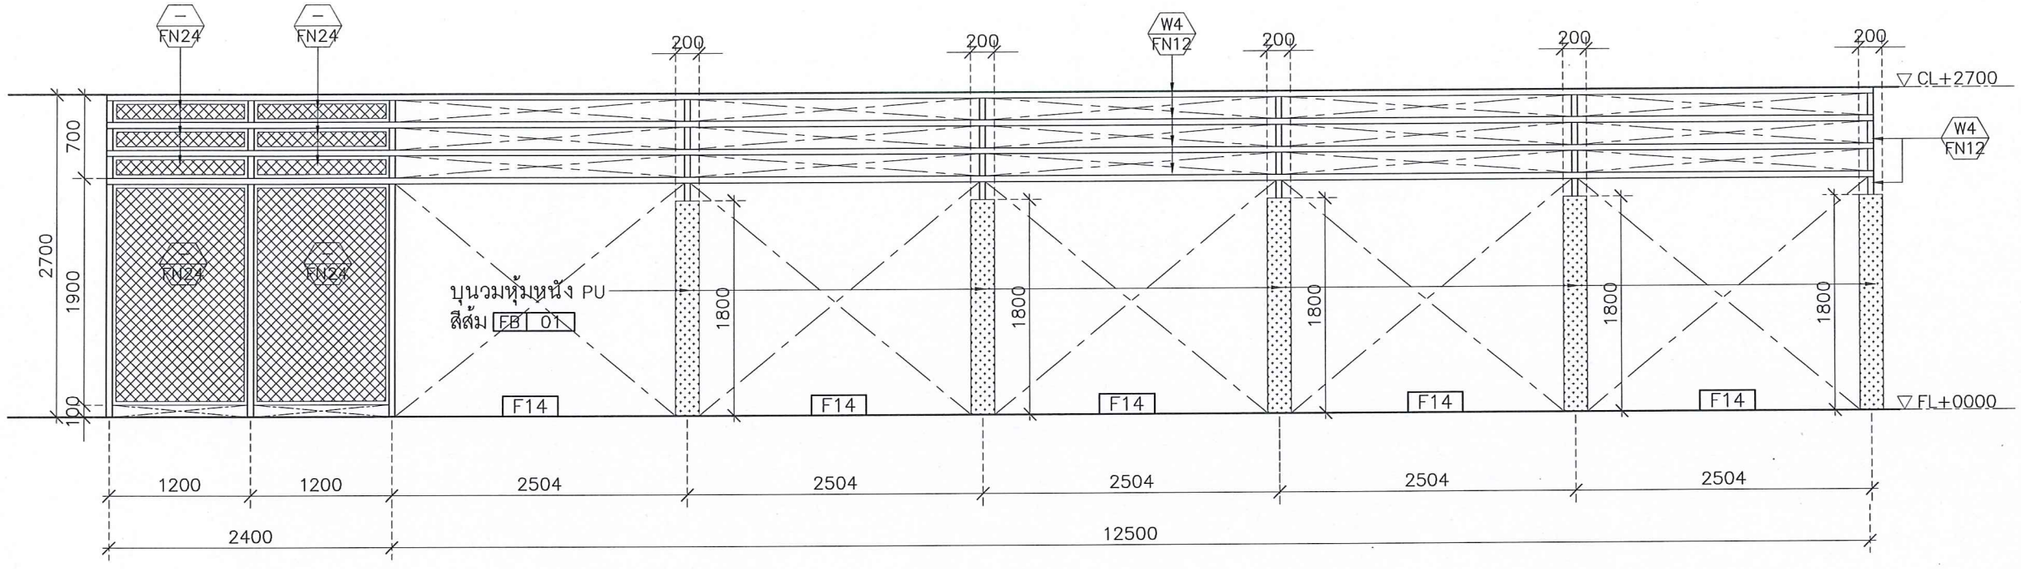


รูปด้าน-3 1:50

SDULP-AKS

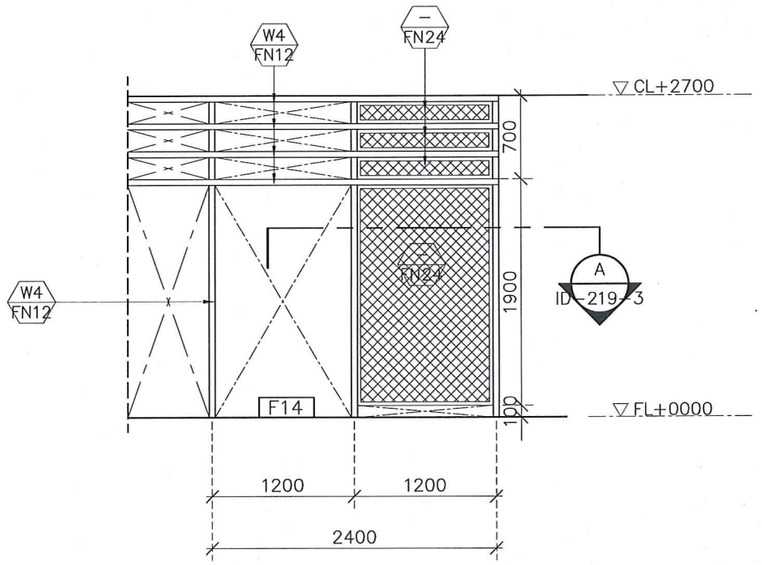

รูปด้าน-4 1:50

SDULP-AKS

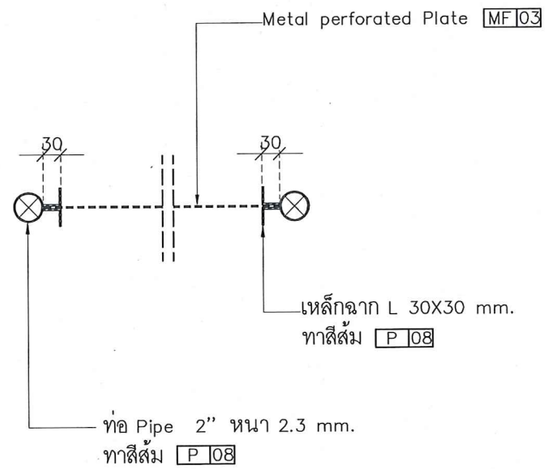

SECTION-A 1:5

SDULP-AKS

มหาวิทยาลัยสวนดุสิต

IP-ARCHTIST

IP-ARCHTIST CO.,LTD.
email: ip.archtist@gmail.com , visit us: www.facebook.com/ip-archtist
mobile: +66(0)865428006, +66(0)834428844

โครงการ :

ศูนย์เสริมประสบการณ์เรียนรู้นอกห้องเรียน
สำหรับเด็กปฐมวัย
ณ ศูนย์การศึกษานอกที่ตั้ง ลำปาง

สถานที่ :

มหาวิทยาลัยสวนดุสิต จังหวัดลำปาง

เจ้าของ :

มหาวิทยาลัยสวนดุสิต

สถาปนิก :

นายณัฐภูมิ ประไพบูลย์ ส.สถ.3221

น.ส.สมัญญา พิณสุวรรณ ภ.สถ.19471

น.ส.ณัฐกานต์ พลหาญ ภ.สถ.2076

วิศวกรโยธา :

นายวัฒนชัย พิมพ์จันทร์ ภย46374

วิศวกรไฟฟ้า :

ศุภเสกข์ เกตุรักษา ว-ฟก1105

วิศวกรเครื่องกล :

ประพงษ์ วงษ์ไพบูลย์ สก. 2661

แสดงแบบ :

ZONE 19 รูปด้าน 3-4

การแก้ไข :


เขียนแบบ :	ตรวจสอบ :
ไอพี-อาร์ชฐิสฐ์	
วันที่ 07/09/61	มาตราส่วน 1:50

แบบเลขที่ :

ID-219-3


FOR CONSTRUCTION

A3 LANDSCAPE WINDOWS

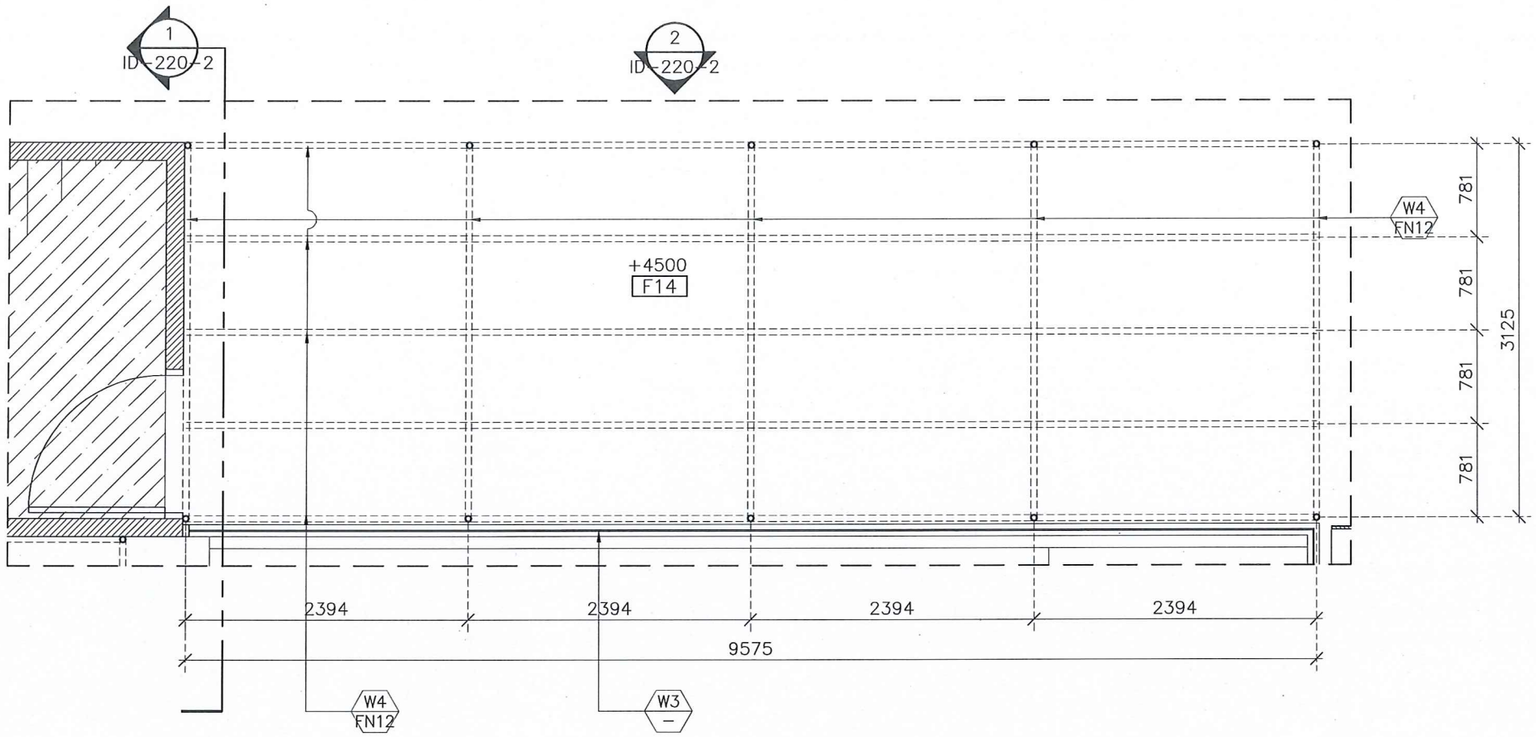

KEY-PLAN 1:50

SDULP-AKS

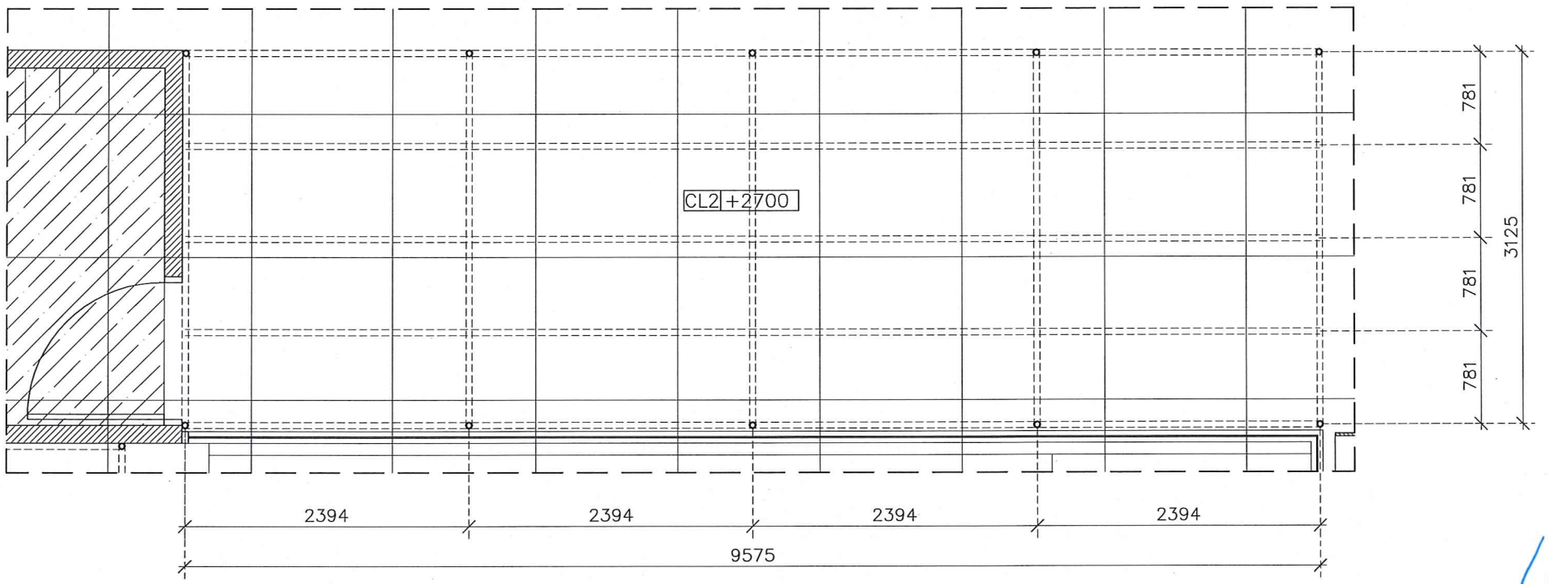

CEILING PLAN 1:50

SDULP-AKS

มหาวิทยาลัยสวนดุสิต

IP-ARCHTIST

iP-ARCHTIST CO.,LTD.
email: ip.archtist@gmail.com , visit us: www.facebook.com/ip-archtist
mobile: +66(0)865428006, +66(0)834428844

โครงการ :

ศูนย์เสริมประสบการณ์เรียนรู้นอกห้องเรียน
สำหรับเด็กปฐมวัย
ณ ศูนย์การศึกษานอกที่ตั้ง ลำปาง

สถานที่ :

มหาวิทยาลัยสวนดุสิต จังหวัดลำปาง

เจ้าของ :

มหาวิทยาลัยสวนดุสิต

สถาปนิก :

นายณัฐภูมิ ประไพบูลย์ ส.สถ.3221

น.ส.สมัญญา พิณสุวรรณ ภ.สถ.19471

น.ส.ณัฐกานต์ พลหาญ ภ.สถ.2076

วิศวกรโยธา :

นายวัฒนชัย พิมพ์จันทร์ ภย.46374

วิศวกรไฟฟ้า :

ศุภเสกข์ เกตุรักษา ว-ฟก.1105

วิศวกรเครื่องกล :

ประพงษ์ วงษ์ไพบูลย์ สก. 2661

แสดงแบบ :

ZONE 20
KEY-PLAN & CEILING PLAN

การแก้ไข :


เขียนแบบ :	ตรวจสอบ :
ไอพี-อาร์ชิสซ์	
วันที่ 07/09/61	มาตราส่วน 1:50

แบบเลขที่ :

ID-220-1


FOR CONSTRUCTION

A3 LANDSCAPE WINDOWS

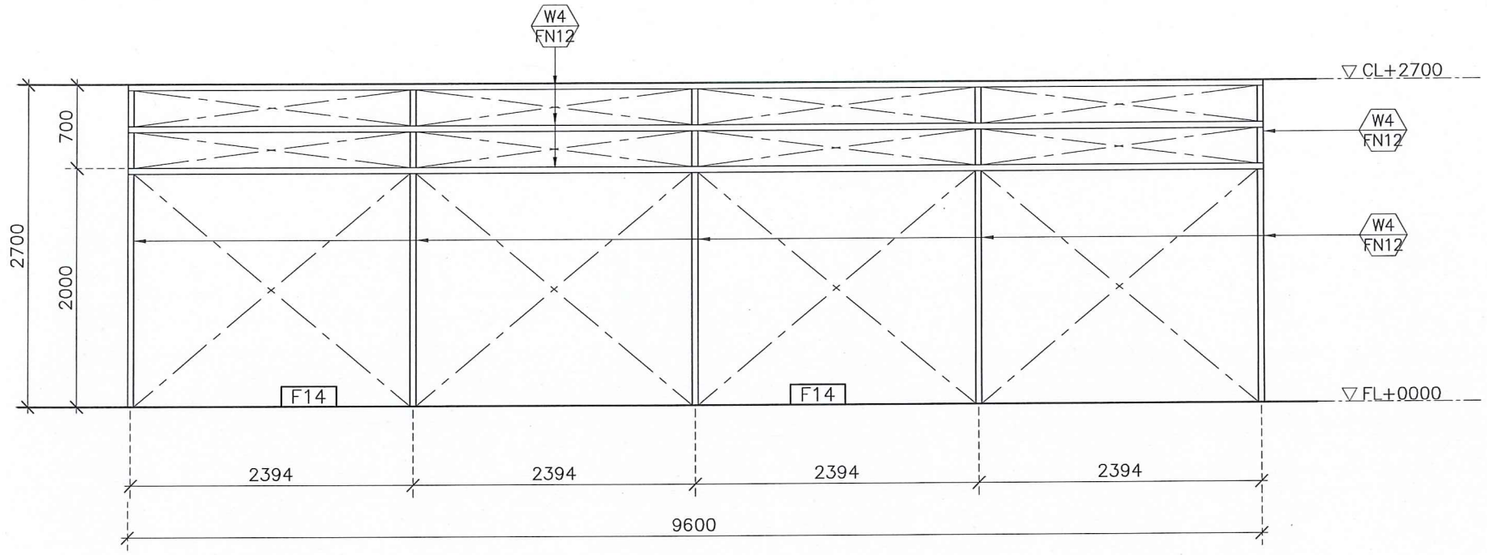

รูปด้าน–2 1:50

SDULP–AKS

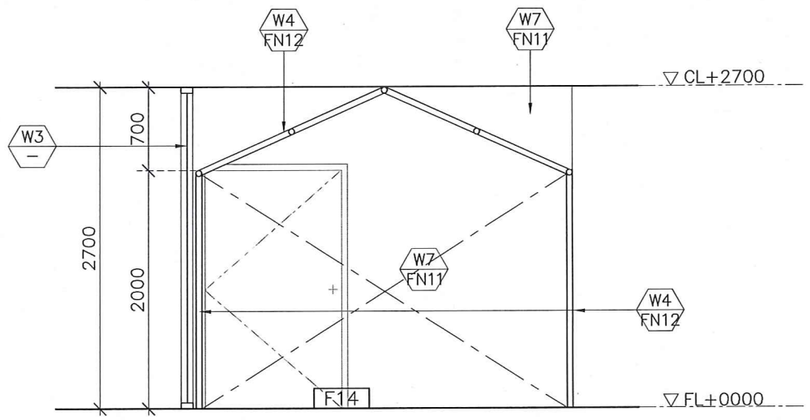

รูปด้าน–1 1:50

SDULP–AKS

มหาวิทยาลัยสวนดุสิต

IP-ARCHTIST

iP–ARCHTIST CO.,LTD.
email: ip.archtist@gmail.com , visit us: www.facebook.com/ip-archtist
mobile: +66(0)865428006, +66(0)834428844

โครงการ :

ศูนย์เสริมประสบการณ์เรียนรู้นอกห้องเรียน
สำหรับเด็กปฐมวัย
ณ ศูนย์การศึกษานอกที่ตั้ง ลำปาง

สถานที่ :

มหาวิทยาลัยสวนดุสิต จังหวัดลำปาง

เจ้าของ :

มหาวิทยาลัยสวนดุสิต

สถาปนิก :

นายณัฐภูมิ ประไพบูลย์ ส.สถ.3221

น.ส.สมัญญา พิณสุวรรณ ภ.สถ.19471

น.ส.ณัฐกานต์ พลหาญ ภ.สถ.2076

วิศวกรโยธา :

นายวัฒนชัย พิมพ์จันทร์ ภย.46374

วิศวกรไฟฟ้า :

ศุภเสกข์ เกตุรักษา ว–ฟก.1105

วิศวกรเครื่องกล :

ประพงษ์ วงษ์ไพบูลย์ สก. 2661

แสดงแบบ :

ZONE 20 รูปด้าน 1–2

การแก้ไข :


เขียนแบบ :	ตรวจสอบ :
ไอพี–อาร์ชฐิสฐ์	
วันที่ 07/09/61	มาตราส่วน 1:50

แบบเลขที่ :

ID–220–2


FOR CONSTRUCTION

A3 | LANDSCAPE WINDOWS

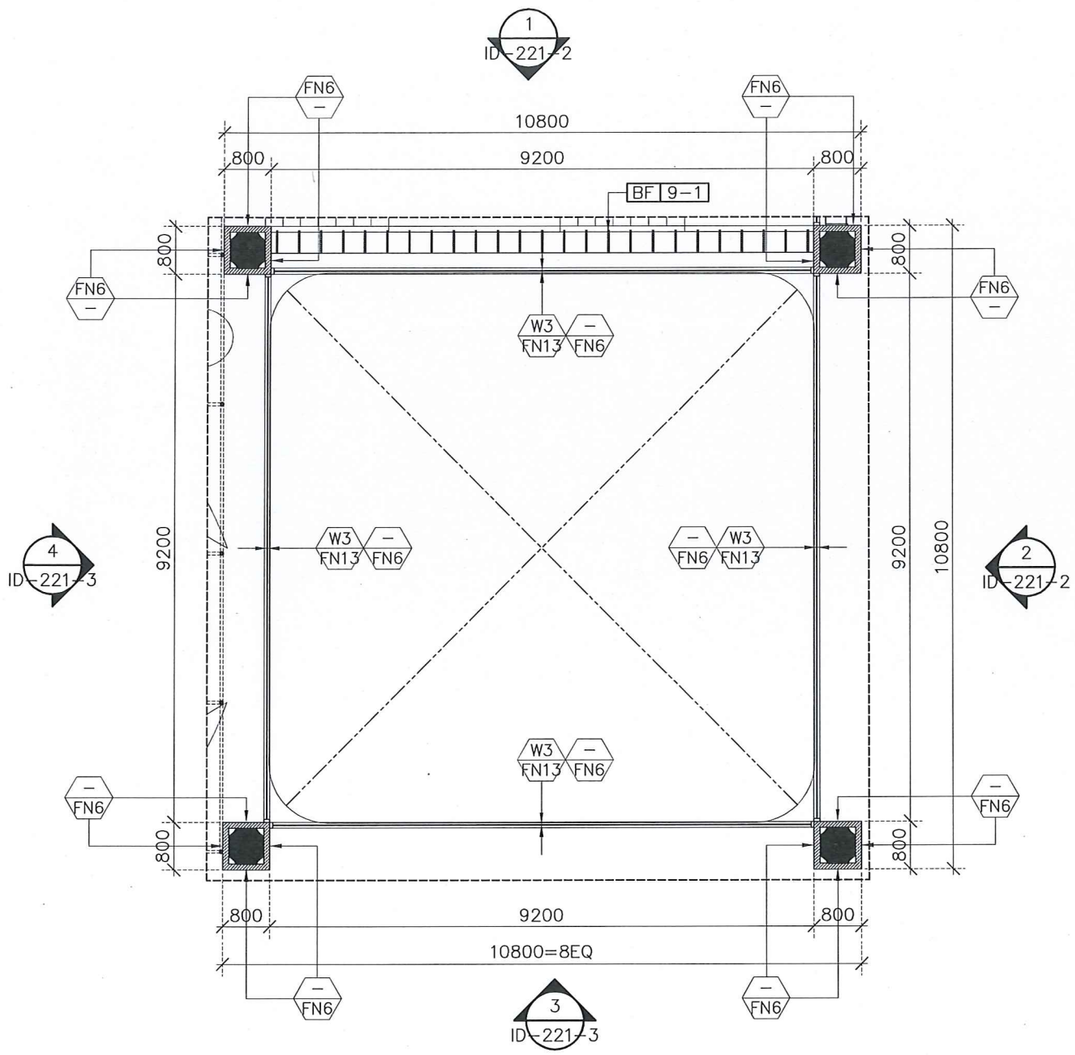

KEY-PLAN 1:100

SDULP-AKS

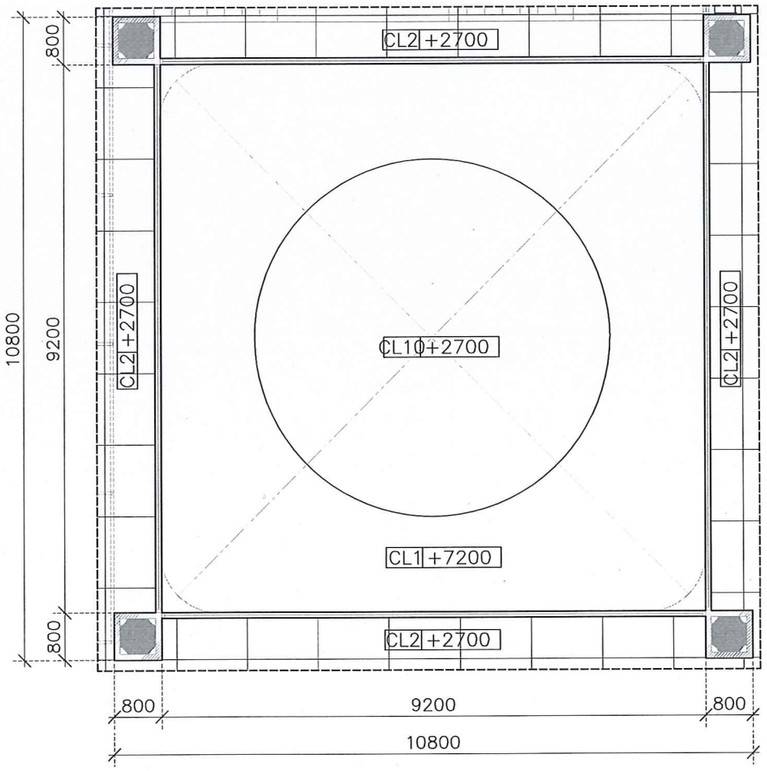

CEILING PLAN 1:100

SDULP-AKS

มหาวิทยาลัยสวนดุสิต

iP-ARCHTIST

iP-ARCHTIST CO.,LTD.
email: ip.archtist@gmail.com , visit us: www.facebook.com/ip-archtist
mobile: +66(0)865428006, +66(0)834428844

โครงการ :

ศูนย์เสริมประสบการณ์เรียนรู้นอกห้องเรียน
สำหรับเด็กปฐมวัย
ณ ศูนย์การศึกษานอกที่ตั้ง ลำปาง

สถานที่ :

มหาวิทยาลัยสวนดุสิต จังหวัดลำปาง

เจ้าของ :

มหาวิทยาลัยสวนดุสิต

สถาปนิก :

นายณัฐภูมิ ประไพบูลย์ ส.สถ.3221
น.ส.สมัญญา พิณสุวรรณ ภ.สถ.19471
น.ส.ณัฐกานต์ พลหาญ ภ.สถ.2076

วิศวกรโยธา :

นายวัฒนชัย พิมพ์จันทร์ ภย.46374

วิศวกรไฟฟ้า :

ศุภเสกข์ เกตุรักษา ว-ฟก.1105

วิศวกรเครื่องกล :

ประพงษ์ วงษ์ไพบูลย์ สก. 2661

แสดงแบบ :

ZONE 21
KEY-PLAN & CEILING PLAN

การแก้ไข :


เขียนแบบ :	ตรวจสอบ :
ไอพี- อาร์ชธิสฐ์	
วันที่ 07/09/61	มาตราส่วน 1:100

แบบเลขที่ :

ID-221-1


FOR CONSTRUCTION

A3 LANDSCAPE WINDOWS

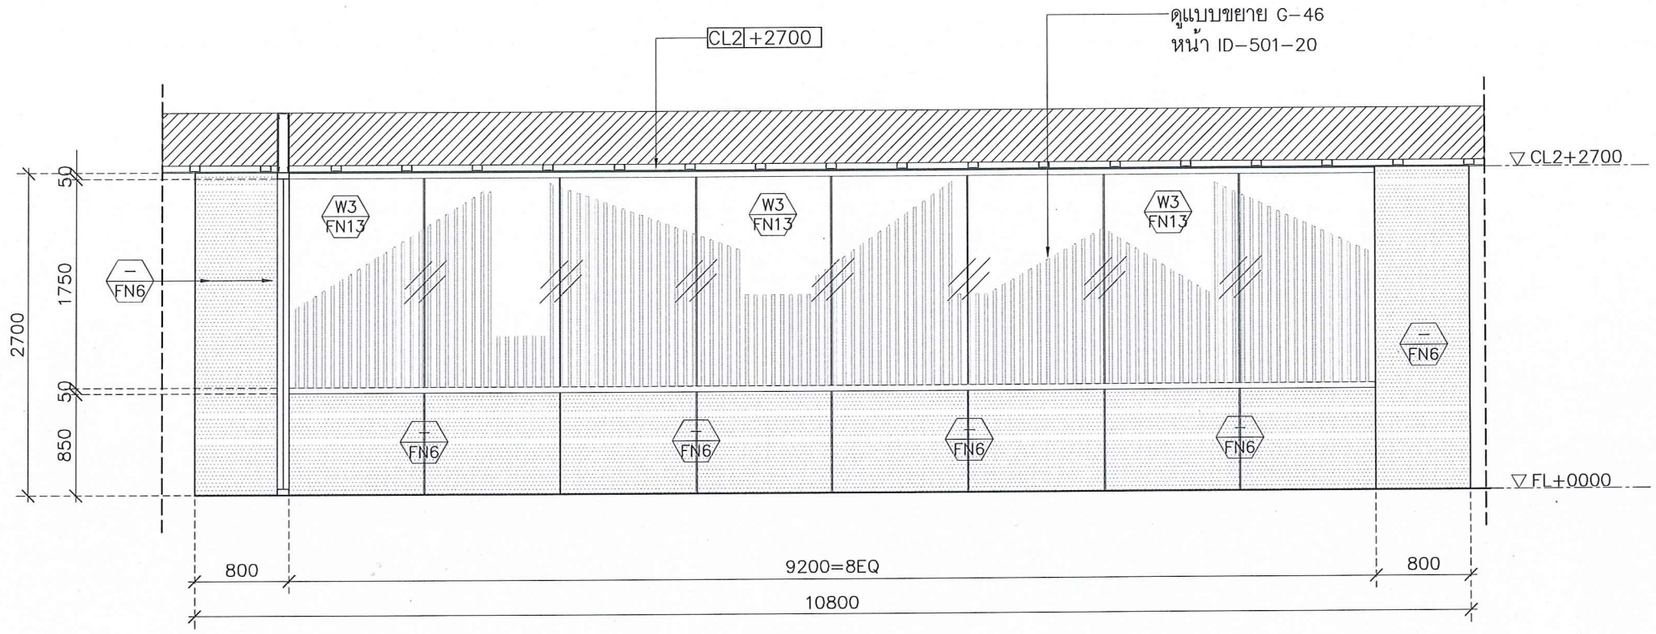

รูปด้าน-1 1:50

SDULP-AKS

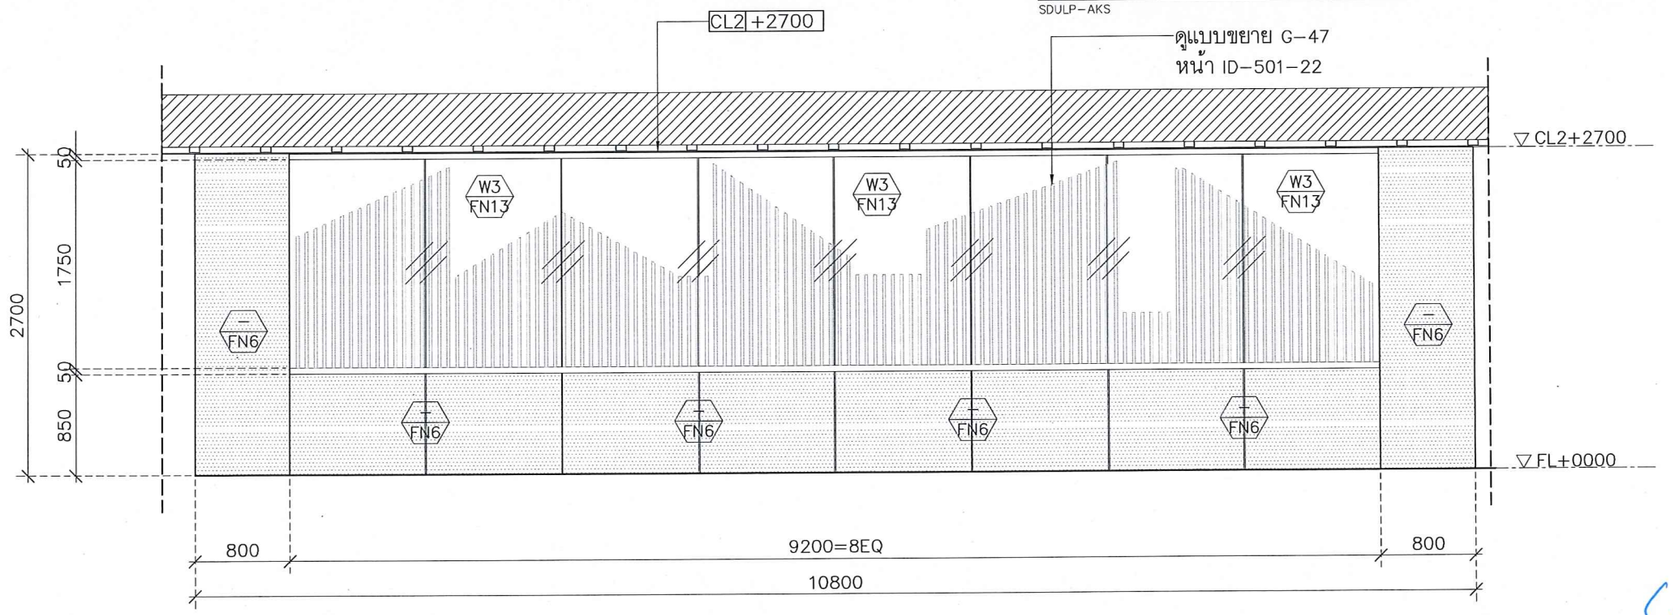

รูปด้าน-2 1:50

SDULP-AKS

มหาวิทยาลัยสวนดุสิต

IP-ARCHTIST

iP-ARCHTIST CO.,LTD.
email: ip.archtist@gmail.com , visit us: www.facebook.com/ip-archtist
mobile: +66(0)865428006, +66(0)834428844

โครงการ :

ศูนย์เสริมประสบการณ์เรียนรู้นอกห้องเรียน
สำหรับเด็กปฐมวัย
ณ ศูนย์การศึกษานอกที่ตั้ง ลำปาง

สถานที่ :

มหาวิทยาลัยสวนดุสิต จังหวัดลำปาง

เจ้าของ :

มหาวิทยาลัยสวนดุสิต

สถาปนิก :

นายณัฐภูมิ ประไพบูลย์ ส.สถ.3221
น.ส.สมัญญา พิณสุวรรณ ภ.สถ.19471
น.ส.ณัฐกานต์ พลหาญ ภ.สถ.2076

วิศวกรโยธา :

นายวัฒนชัย พิมพ์จันทร์ ภย.46374

วิศวกรไฟฟ้า :

ศุภเสกข์ เกตุรักษา ว-ฟก.1105

วิศวกรเครื่องกล :

ประพงษ์ วงษ์ไพบูลย์ สก. 2661

แสดงแบบ :

ZONE 21 รูปด้าน 1-2

การแก้ไข :


เขียนแบบ :	ตรวจสอบ :
ไอพี- อาร์ชฐิสุฐ์	
วันที่ 07/09/61	มาตราส่วน 1:50

แบบแสดงที่ :

ID-221-2


FOR CONSTRUCTION

A3 LANDSCAPE WINDOWS

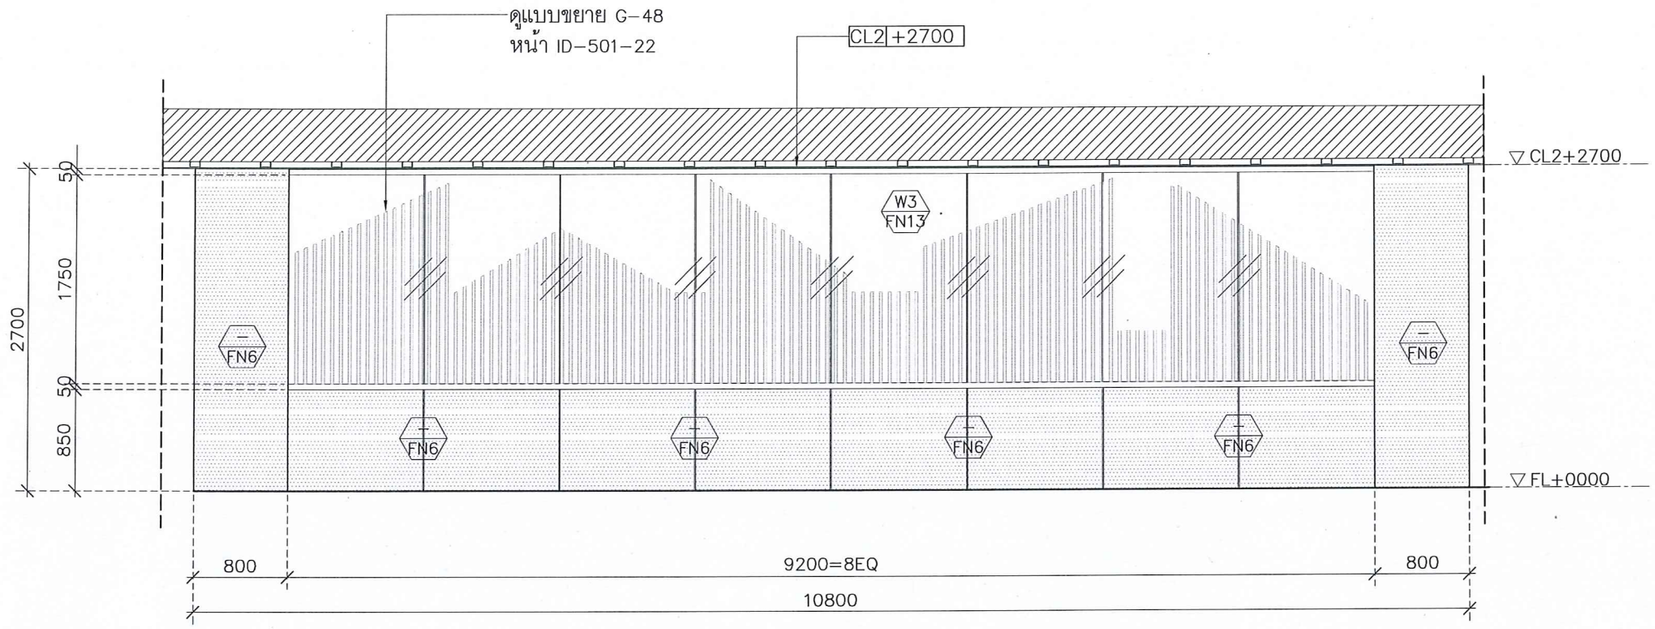

รูปด้าน-3 1:50

SDULP-AKS

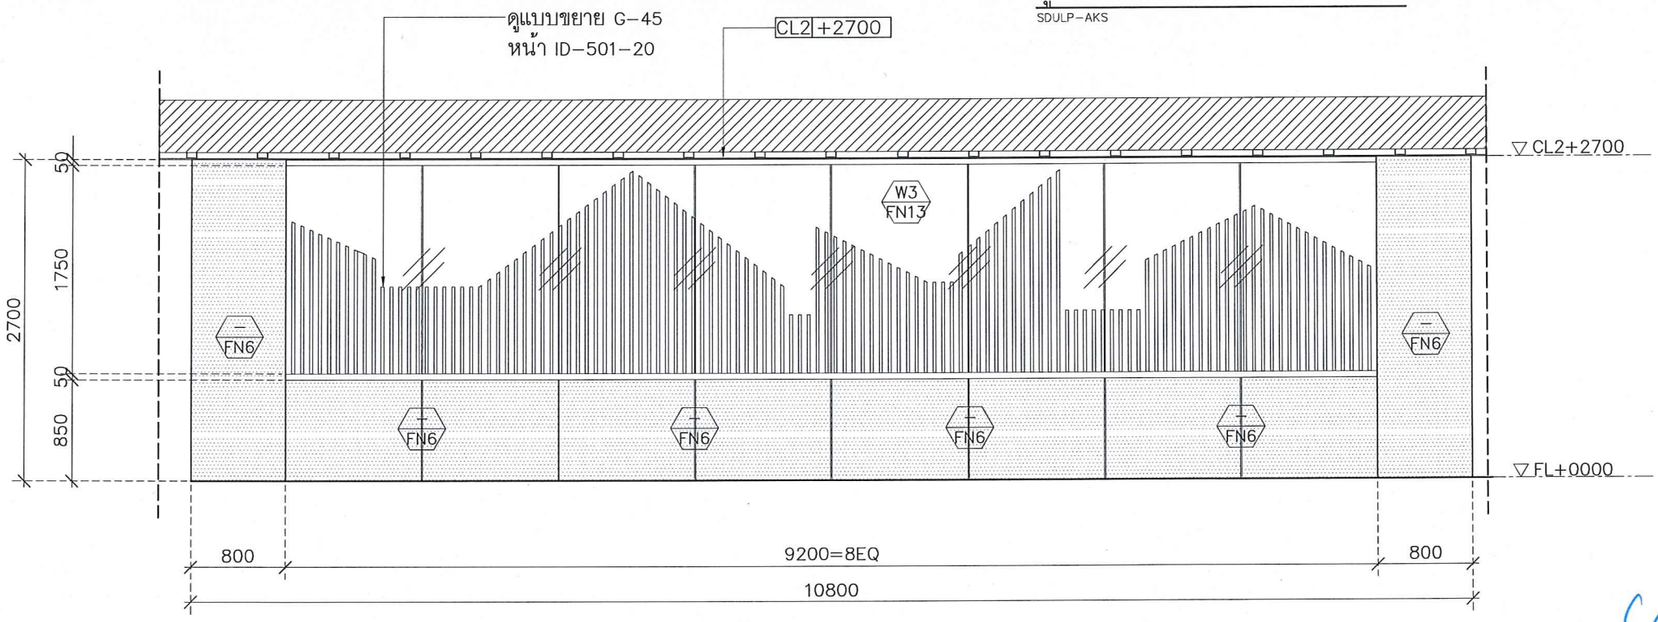

รูปด้าน-4 1:50

SDULP-AKS

มหาวิทยาลัยสวนดุสิต

IP-ARCHTIST

IP-ARCHTIST CO.,LTD.
email: ip.archtist@gmail.com , visit us: www.facebook.com/ip-archtist
mobile: +66(0)865428006, +66(0)834428844

โครงการ :

ศูนย์เสริมประสบการณ์เรียนรู้นอกห้องเรียน
สำหรับเด็กปฐมวัย
ณ ศูนย์การศึกษานอกที่ตั้ง ลำปาง

สถานที่ :

มหาวิทยาลัยสวนดุสิต จังหวัดลำปาง

เจ้าของ :

มหาวิทยาลัยสวนดุสิต

สถาปนิก :

นายณัฐภูมิ ประไพบูลย์ ส.สถ.3221
น.ส.สมัญญา พิณสุวรรณ ภ.สถ.19471
น.ส.ณัฐกานต์ พลหาญ ภ.สถ.2076

วิศวกรโยธา :

นายวัฒนชัย พิมพ์จันทร์ ภย.46374

วิศวกรไฟฟ้า :

ศุภเสกข์ เกตุรักษา ว-ฟก.1105

วิศวกรเครื่องกล :

ประพงษ์ วงษ์ไพบูลย์ สก. 2661

แสดงแบบ :

ZONE 21 รูปด้าน 3-4

การแก้ไข :

เขียนแบบ :	ตรวจสอบ :
ไอพี- อาร์ชิสุส์	
วันที่ 07/09/61	มาตราส่วน 1:50

แบบเลขที่ :

ID-221-3

FOR CONSTRUCTION

A3 LANDSCAPE WINDOWS