
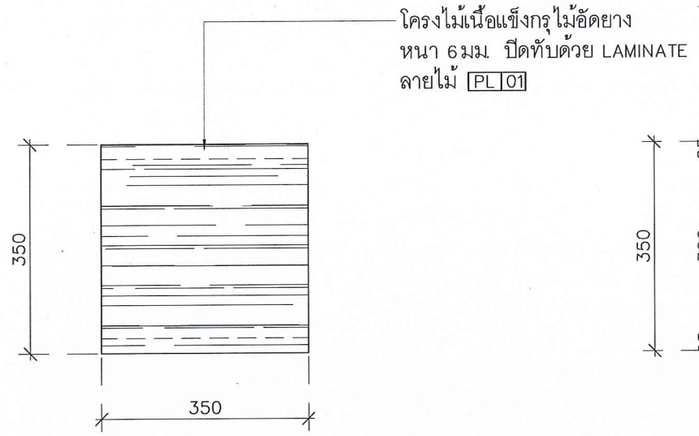



BF-01/PLAN 1:10

SDULP-AKS

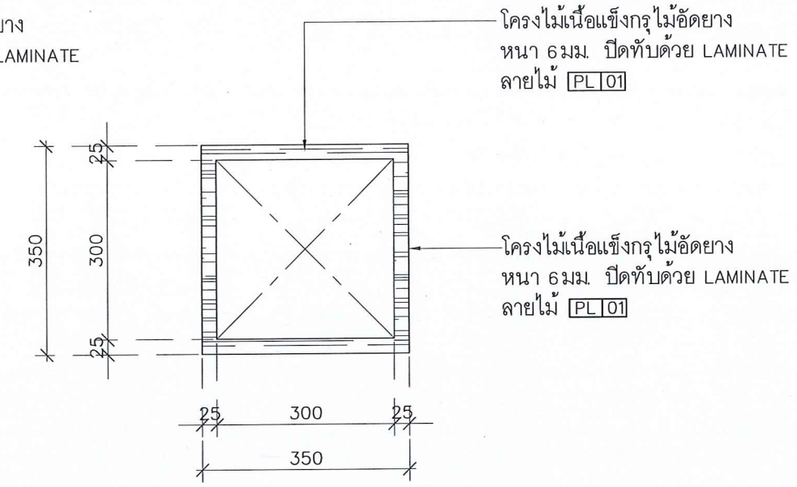


BF-01/SIDE 1:10

SDULP-AKS

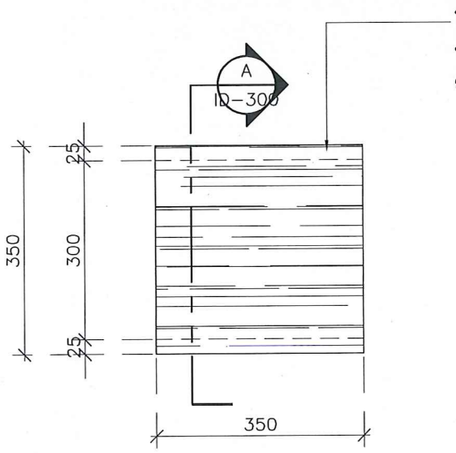

BF-01/FRONT 1:10

SDULP-AKS

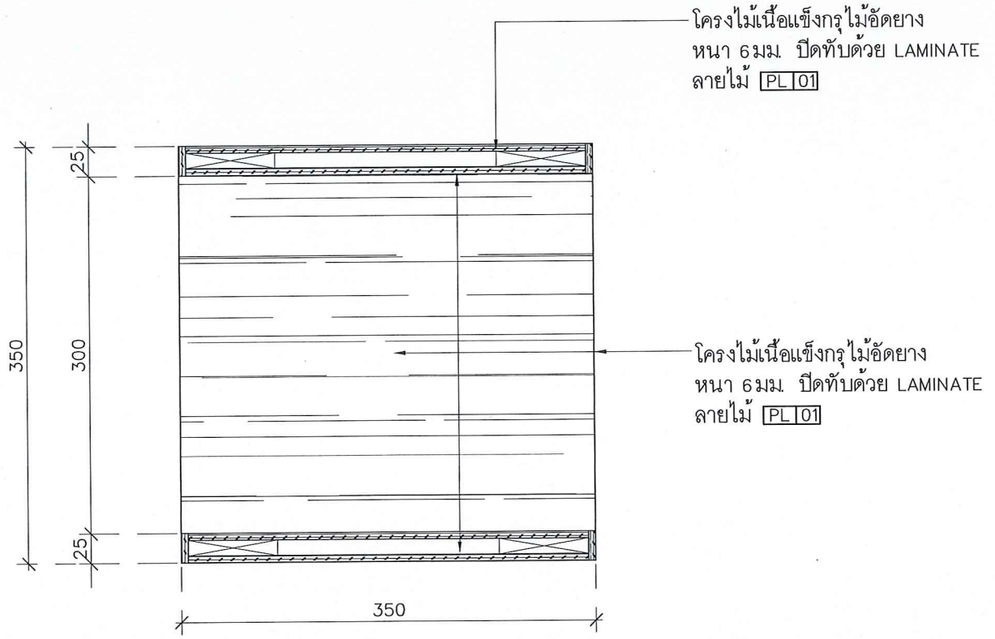

BF-01/SECTION-A 1:5

SDULP-AKS

มหาวิทยาลัยสวนดุสิต

IP-ARCHTIST

IP-ARCHTIST CO.,LTD.
email: ip.archtist@gmail.com , visit us: www.facebook.com/ip-archtist
mobile: +66(0)865428006, +66(0)834428844

โครงการ :

ศูนย์เสริมประสบการณ์เรียนรู้นอกห้องเรียน
สำหรับเด็กปฐมวัย
ณ ศูนย์การศึกษานอกที่ตั้ง ลำปาง

สถานที่ :

มหาวิทยาลัยสวนดุสิต จังหวัดลำปาง

เจ้าของ :

มหาวิทยาลัยสวนดุสิต

สถาปนิก :

นายณัฐภูมิ ประไพบูลย์ ส.สถ.3221

น.ส.สมัญญา พิณสุวรรณ ภ.สถ19471

น.ส.ณัฐกานต์ พลหาญ ภ.สถ.2076

วิศวกรโยธา :

นายวัฒนชัย พิมพ์จันทร์ ภย.46374

วิศวกรไฟฟ้า :

ศุภเสกข์ เกตุรักษา ว-ฟก.1105

วิศวกรเครื่องกล :

ประพงษ์ วงษ์ไพบูลย์ สก. 2661

แสดงแบบ :

BF-01

การแก้ไข :

16/06/2560


เขียนแบบ :	ตรวจสอบ :
ไอพี- อาร์ชฐิสฐ์	
วันที่ 07/09/61	มาตราส่วน 1:10

แบบเลขที่ :

ID-300-1


FOR CONSTRUCTION

A3 LANDSCAPE WINDOWS

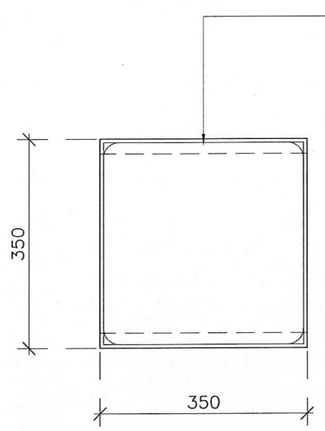


BF-02/PLAN 1:10

SDULP-AKS

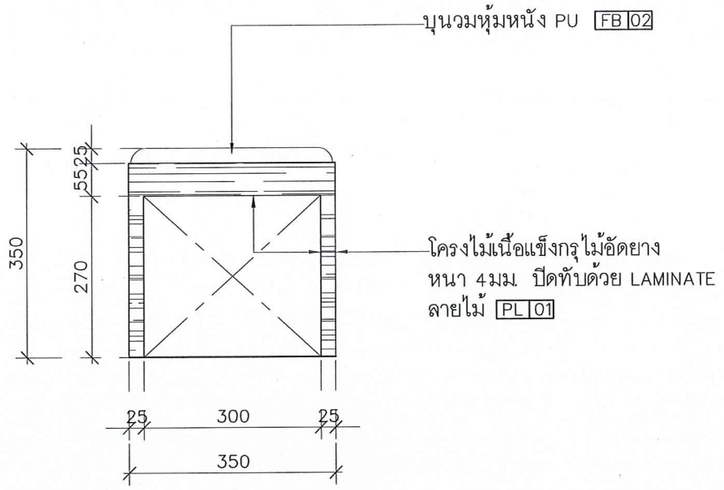


BF-02/SIDE 1:10

SDULP-AKS

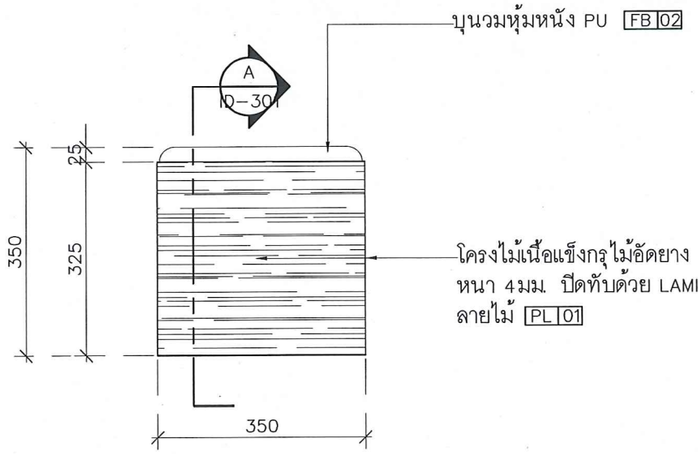

BF-02/FRONT 1:10

SDULP-AKS

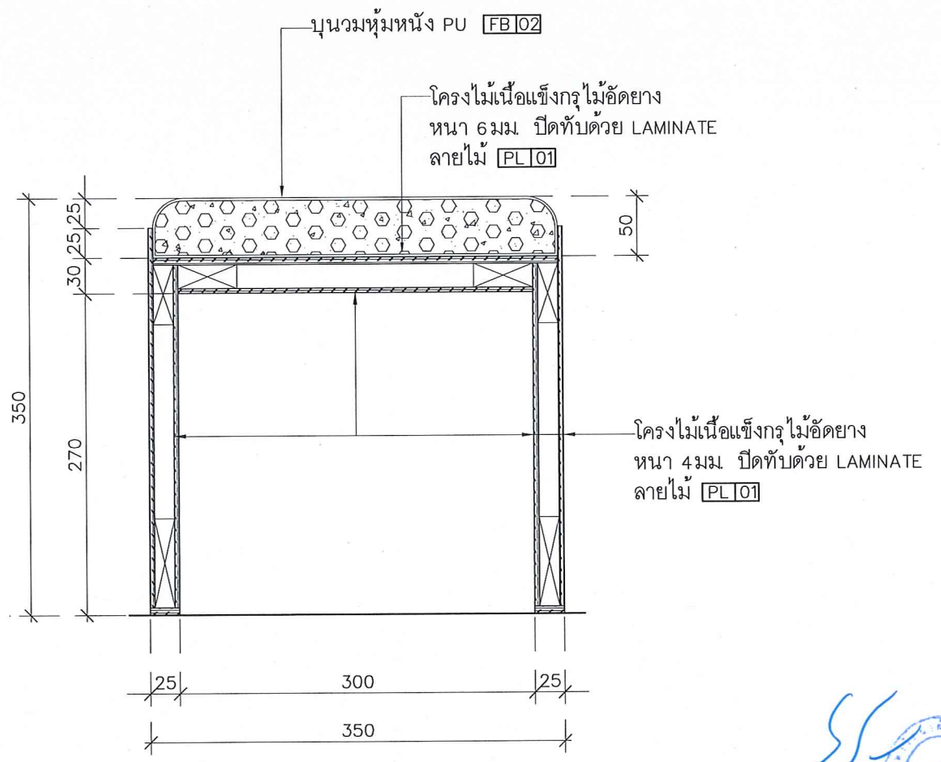

BF-02/SECTION-A 1:5

SDULP-AKS

มหาวิทยาลัยสวนดุสิต

iP-ARCHTIST CO.,LTD.
email: ip.archtist@gmail.com , visit us: www.facebook.com/ip-archtist
mobile: +66(0)865428006, +66(0)834428844

โครงการ :

ศูนย์เสริมประสบการณ์เรียนรู้นอกห้องเรียน
สำหรับเด็กปฐมวัย
ณ ศูนย์การศึกษานอกที่ตั้ง ลำปาง

สถานที่ :

มหาวิทยาลัยสวนดุสิต จังหวัดลำปาง

เจ้าของ :

มหาวิทยาลัยสวนดุสิต

สถาปนิก :

นายณัฐภูมิ ประไพบูลย์ ส.สถ.3221

น.ส.สมัญญา พิณสุวรรณ ภ.สถ.19471

น.ส.ณัฐกานต์ พลหาญ ภ.สถ.2076

วิศวกรโยธา :

นายวัฒนชัย พิมพ์จันทร์ ภย.46374

วิศวกรไฟฟ้า :

ศุภเสกข์ เกตุรักษา ว-ฟก.1105

วิศวกรเครื่องกล :

ประพงษ์ วงษ์ไพบูลย์ สก. 2661

แสดงแบบ :

BF-02

การแก้ไข :

16/06/2560


เขียนแบบ :	ตรวจสอบ :
ไอพี- อาร์ชธิสฐ์	
วันที่ 07/09/61	มาตราส่วน 1:10

แบบเลขที่ :

ID-300-2

FOR CONSTRUCTION

A3 LANDSCAPE WINDOWS

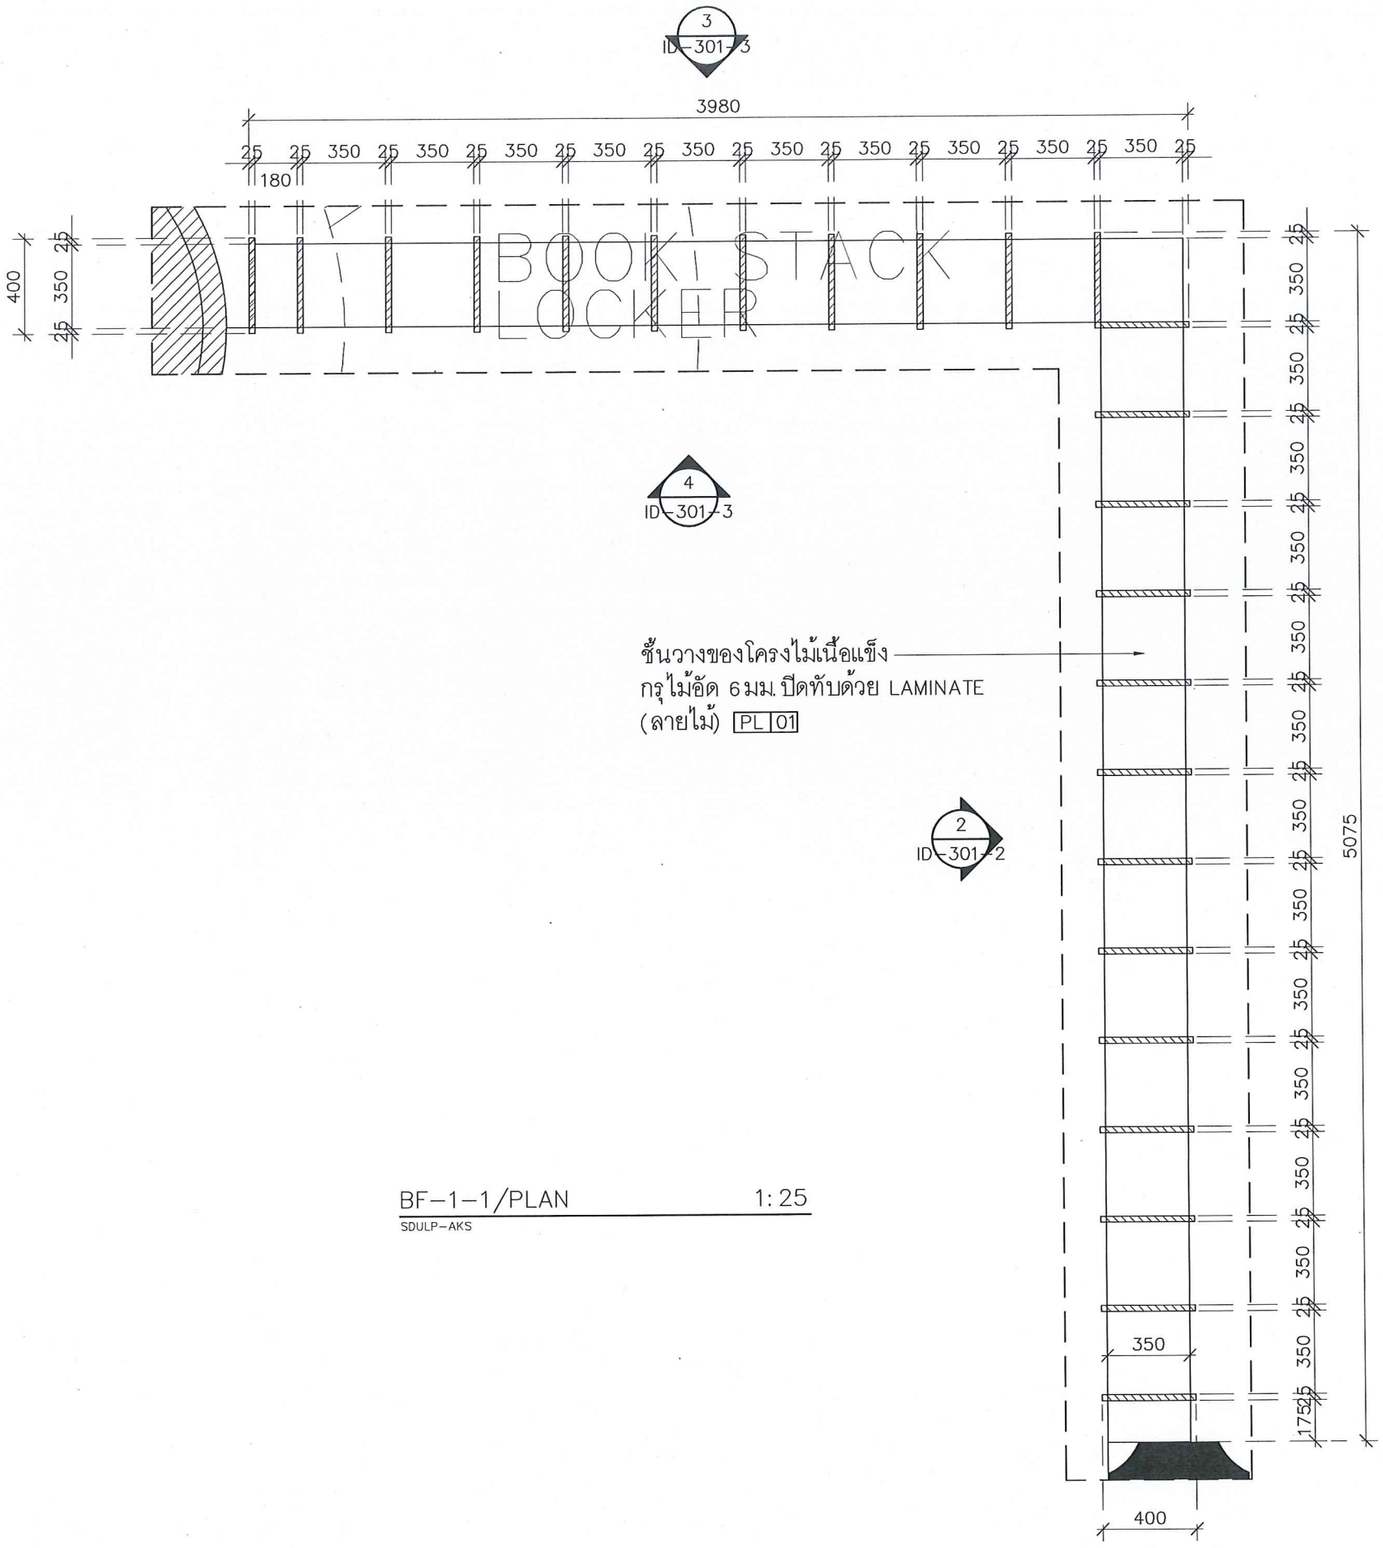

BF-1-1/PLAN 1:25

SDULP-AKS

มหาวิทยาลัยสวนดุสิต

IP-ARCHTIST

IP-ARCHTIST CO.,LTD.
email: ip.archtist@gmail.com , visit us: www.facebook.com/ip-archtist
mobile: +66(0)865428006, +66(0)834428844

โครงการ :
ศูนย์เสริมประสบการณ์เรียนรู้นอกห้องเรียน
สำหรับเด็กปฐมวัย
ณ ศูนย์การศึกษานอกที่ตั้ง ลำปาง

สถานที่ :
มหาวิทยาลัยสวนดุสิต จังหวัดลำปาง

เจ้าของ :
มหาวิทยาลัยสวนดุสิต

สถาปนิก :
นายณัฐภูมิ ประไพบูลย์ ส.สถ.3221
น.ส.สมัญญา พิณสุวรรณ ภ.สถ.19471
น.ส.ณัฐกานต์ พลหาญ ภ.สถ.2076

วิศวกรโยธา :
นายวัฒนชัย พิมพ์จันทร์ ภย.46374

วิศวกรไฟฟ้า :
ศุภเสกข์ เกตุรักษา ว-ฟก.1105

วิศวกรเครื่องกล :
ประพงษ์ วงษ์ไพบูลย์ สก. 2661

แสดงแบบ :
BF-1-1


การแก้ไข :

เขียนแบบ :	ตรวจสอบ :
ไอพี- อาร์ชฐิสฐ์	
วันที่ 07/09/61	มาตราส่วน 1:25

แบบเลขที่ :
ID-301-1


FOR CONSTRUCTION

A3 | LANDSCAPE WINDOWS

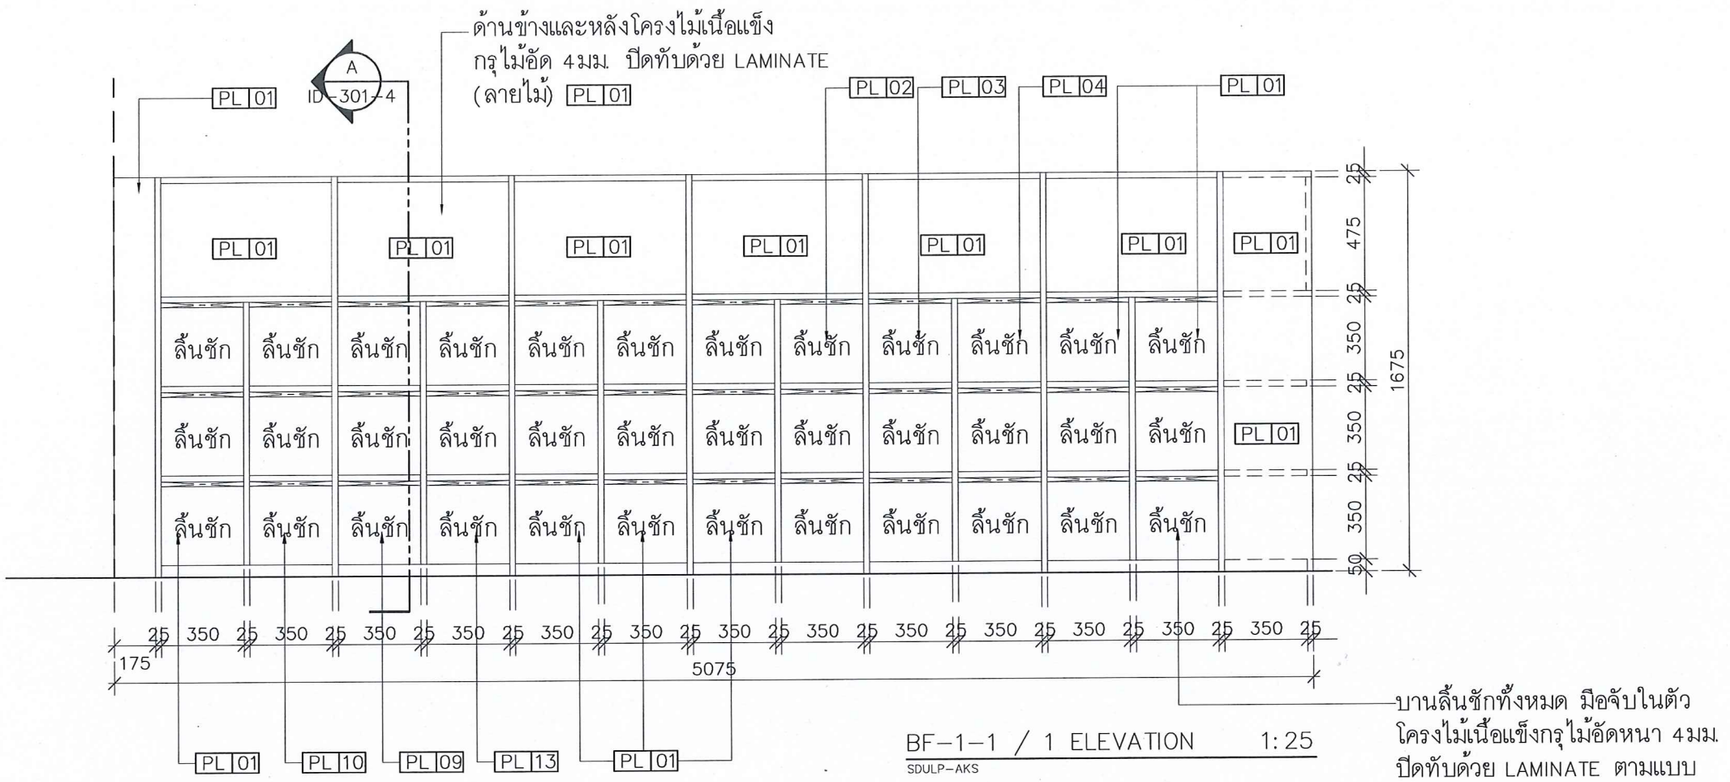

BF-1-1 / 1 ELEVATION 1:25

SDULP-AKS

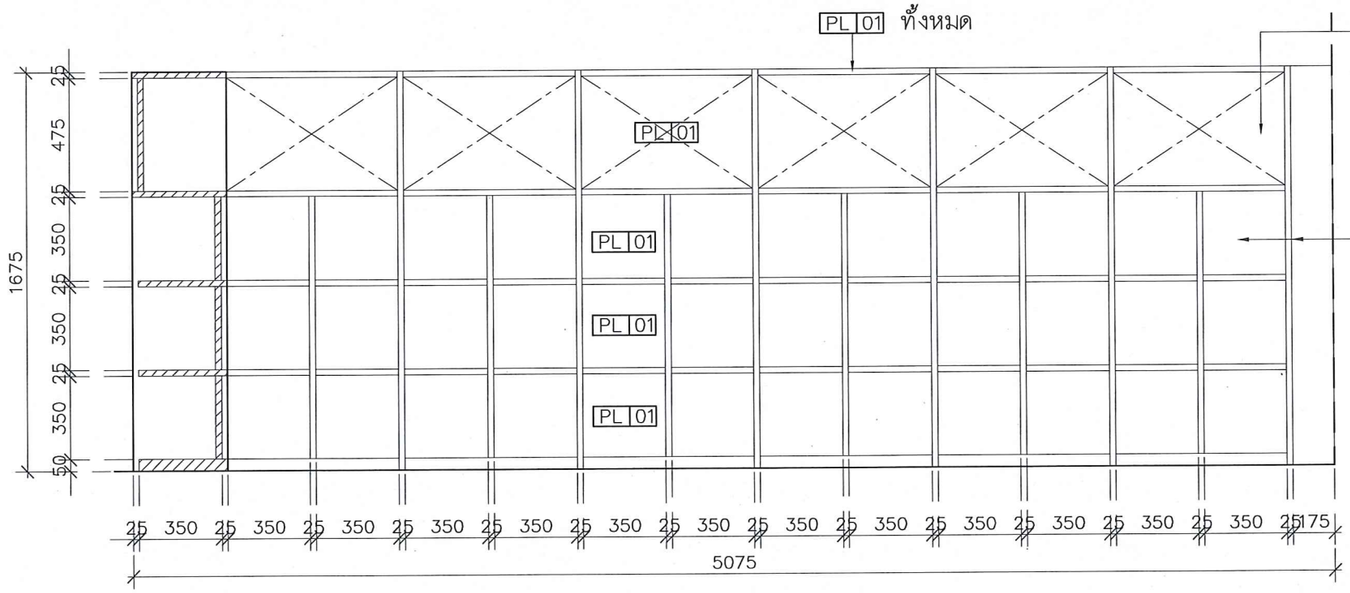

BF-1-1 / 2 ELEVATION 1:25

SDULP-AKS

มหาวิทยาลัยสวนดุสิต

iP-ARCHTIST

iP-ARCHTIST CO.,LTD.
email: ip.archtist@gmail.com , visit us: www.facebook.com/ip-archtist
mobile: +66(0)865428006, +66(0)834428844

โครงการ :

ศูนย์เสริมประสบการณ์เรียนรู้นอกห้องเรียน
สำหรับเด็กปฐมวัย
ณ ศูนย์การศึกษานอกที่ตั้ง ลำปาง

สถานที่ :

มหาวิทยาลัยสวนดุสิต จังหวัดลำปาง

เจ้าของ :

มหาวิทยาลัยสวนดุสิต

สถาปนิก :

นายณัฐภูมิ ประไพบูลย์ ส.สถ.3221
น.ส.สมัญญา พิณสุวรรณ ภ.สถ.19471
น.ส.ณัฐกานต์ พลหาญ ภ.สถ.2076

วิศวกรโยธา :

นายวัฒนชัย พิมพ์จันทร์ ภย.46374

วิศวกรไฟฟ้า :

ศุภเสกข์ เกตุรักษา ว-ฟก.1105

วิศวกรเครื่องกล :

ประพงษ์ วงษ์ไพบูลย์ สก. 2661

แสดงแบบ :

BF-1-1

การแก้ไข :


เขียนแบบ :	ตรวจสอบ :
ไอพี- อาร์ชฐิสฐ์	
วันที่ 07/09/61	มาตราส่วน 1:25

แบบเลขที่ :

ID-301-2


FOR CONSTRUCTION

A3 LANDSCAPE WINDOWS

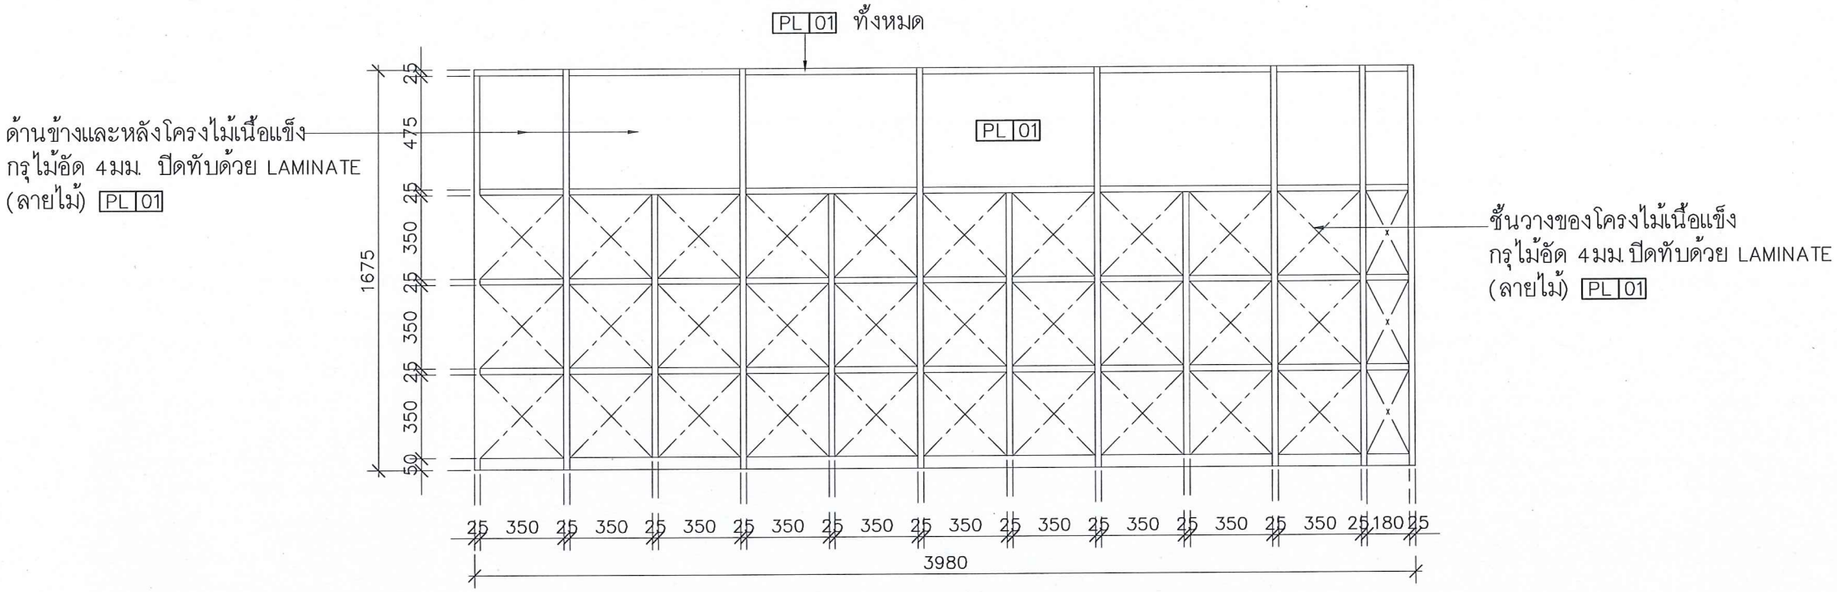

BF-1-1 / 3 ELEVATION 1:25

SDULP-AKS

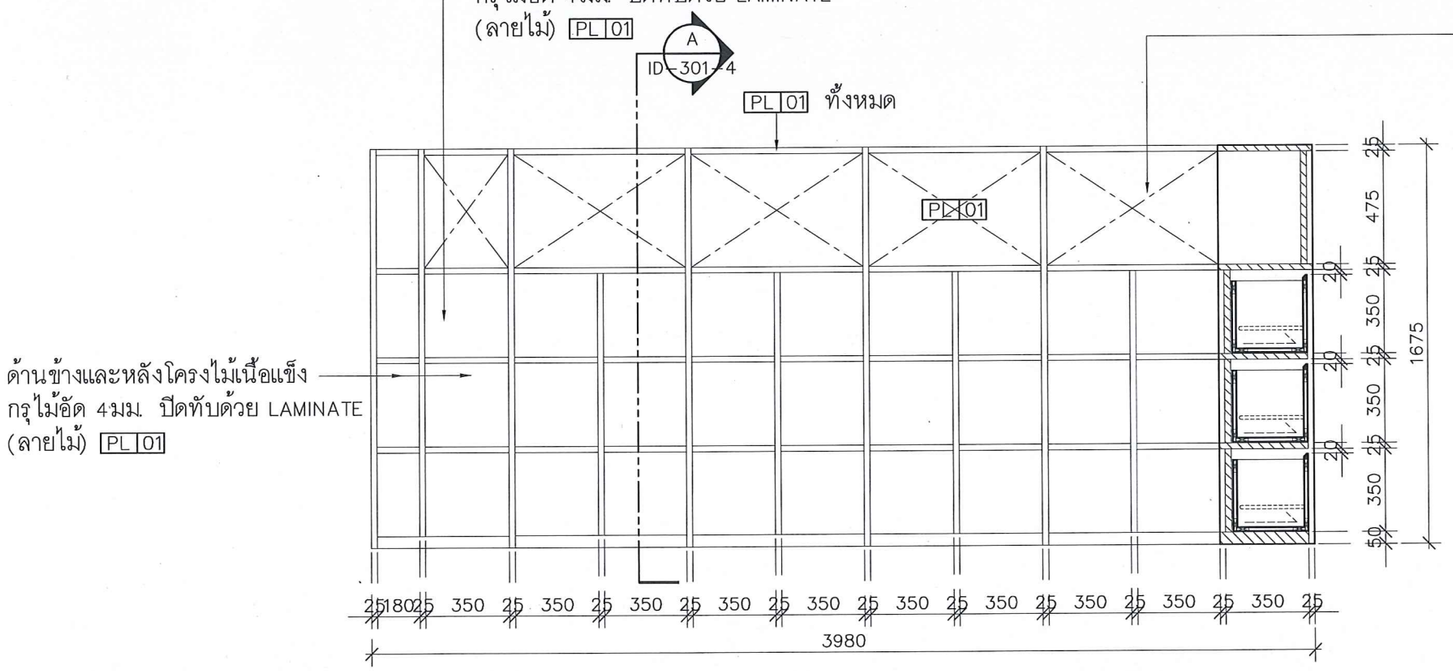

BF-1-1 / 4 ELEVATION 1:25

SDULP-AKS

มหาวิทยาลัยสวนดุสิต

iP-ARCHTIST

iP-ARCHTIST CO.,LTD.
email: ip.archtist@gmail.com , visit us: www.facebook.com/ip-archtist
mobile: +66(0)865428006, +66(0)834428844

โครงการ :

ศูนย์เสริมประสบการณ์เรียนรู้นอกห้องเรียน
สำหรับเด็กปฐมวัย
ณ ศูนย์การศึกษานอกที่ตั้ง ลำปาง

สถานที่ :

มหาวิทยาลัยสวนดุสิต จังหวัดลำปาง

เจ้าของ :

มหาวิทยาลัยสวนดุสิต

สถาปนิก :

นายณัฐภูมิ ประไพบูลย์ ส.สถ.3221

น.ส.สมัญญา พิณสุวรรณ ภ.สถ.19471

น.ส.ณัฐกานต์ พลหาญ ภ.สถ.2076

วิศวกรโยธา :

นายวัฒนชัย พิมพ์จันทร์ ภย.46374

วิศวกรไฟฟ้า :

ศุภเสกข์ เกตุรักษา ว-ฟก.1105

วิศวกรเครื่องกล :

ประพงษ์ วงษ์ไพบูลย์ สก. 2661

แสดงแบบ :

BF-1-1

การแก้ไข :


เขียนแบบ :	ตรวจสอบ :
ไอพี- อาร์ชฐิสฐ์	
วันที่ 07/09/61	มาตราส่วน 1:25

แบบเลขที่ :

ID-301-3


FOR CONSTRUCTION

A3 LANDSCAPE WINDOWS

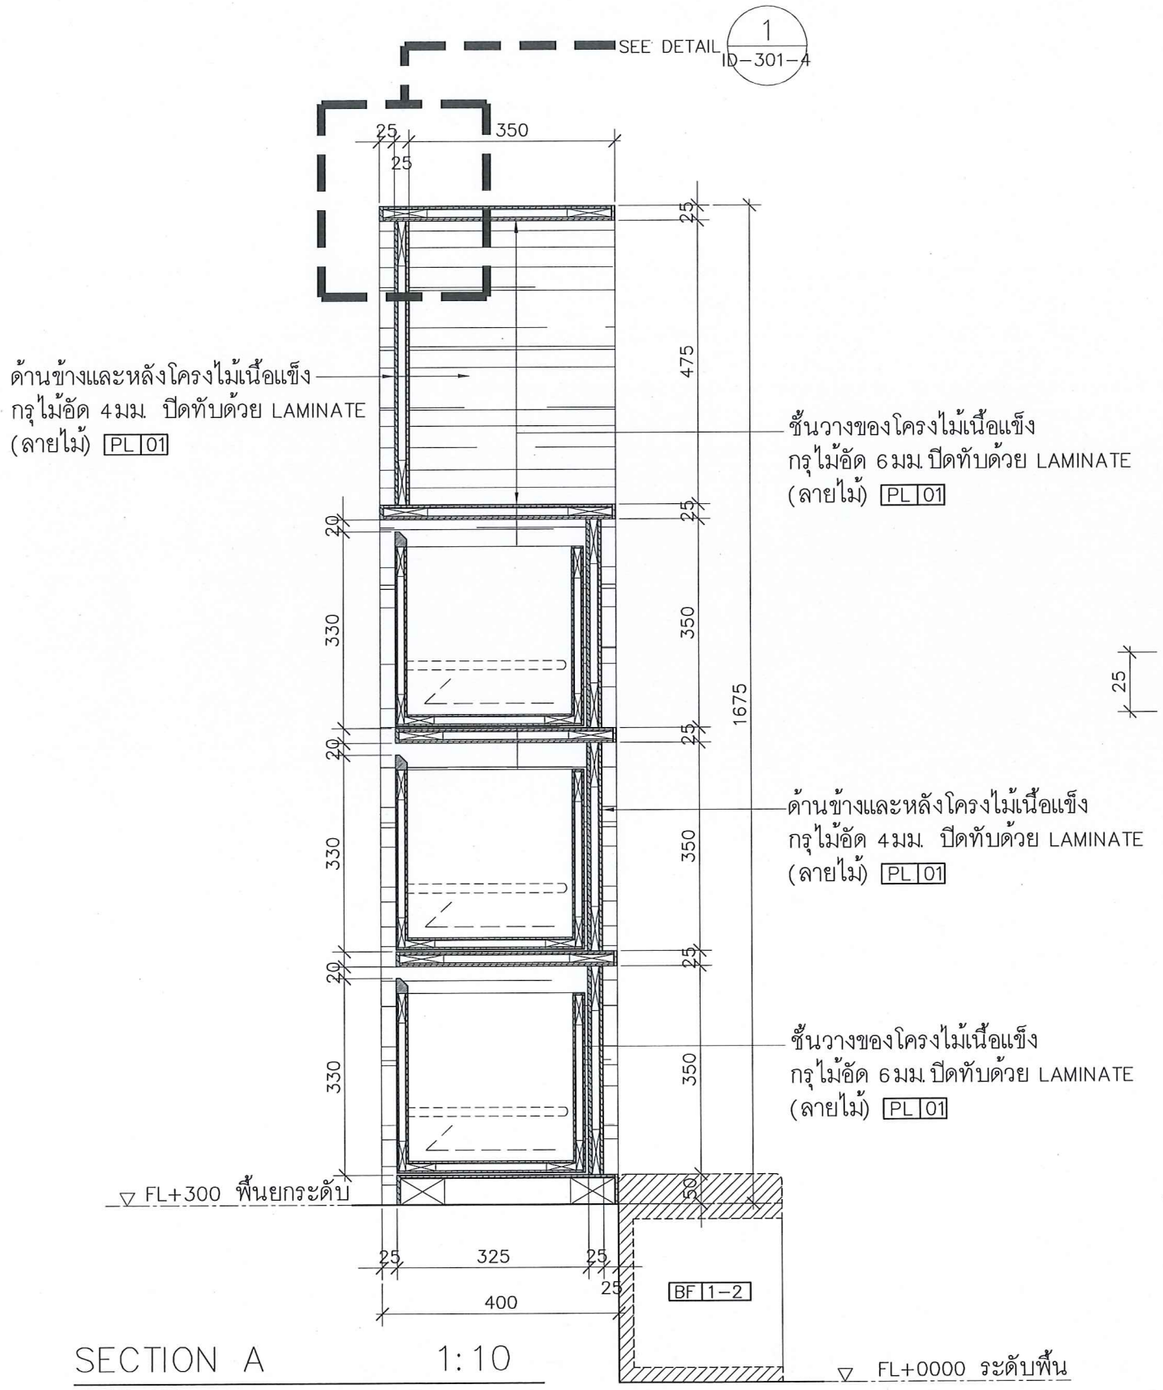

SECTION A 1:10

SDULP-AKS

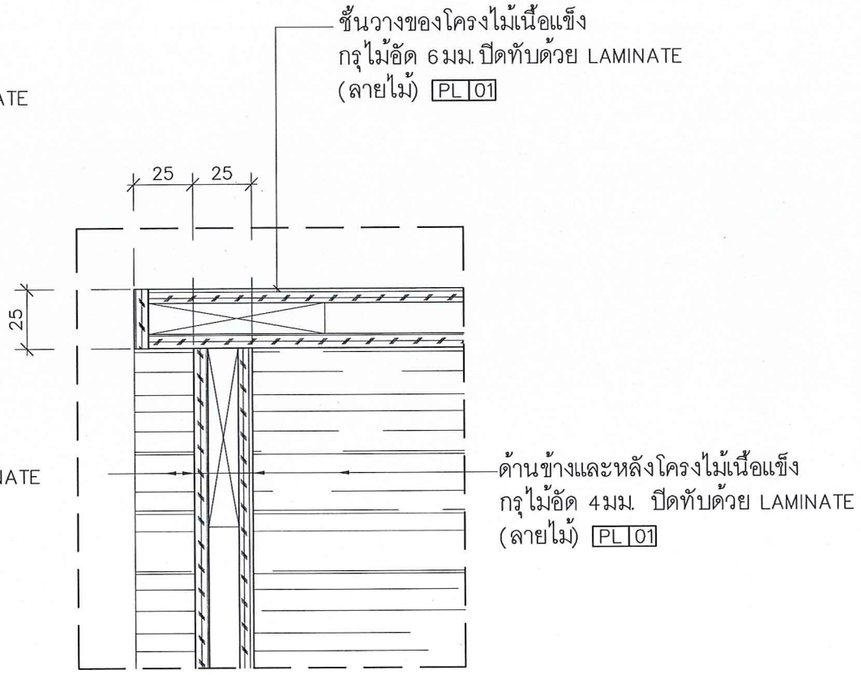

DETAIL 1 1:2.5

SDULP-AKS

มหาวิทยาลัยสวนดุสิต

iP-ARCHTIST CO.,LTD.

email: ip.archtist@gmail.com , visit us: www.facebook.com/ip-archtist

mobile: +66(0)865428006, +66(0)834428844

โครงการ :

ศูนย์เสริมประสบการณ์เรียนรู้นอกห้องเรียน
สำหรับเด็กปฐมวัย
ณ ศูนย์การศึกษานอกที่ตั้ง ลำปาง

สถานที่ :

มหาวิทยาลัยสวนดุสิต จังหวัดลำปาง

เจ้าของ :

มหาวิทยาลัยสวนดุสิต

สถาปนิก :

นายณัฐภูมิ ประไพบูลย์ ส.สถ.3221

น.ส.สมัญญา พิณสุวรรณ ภ.สถ.19471

น.ส.ณัฐกานต์ พลหาญ ภ.สถ.2076

วิศวกรโยธา :

นายวัฒนชัย พิมพ์จันทร์ ภย.46374

วิศวกรไฟฟ้า :

ศุภเสกข์ เกตุรักษา ว-ฟก.1105

วิศวกรเครื่องกล :

ประพงษ์ วงษ์ไพบูลย์ สก. 2661

แสดงแบบ :

ZONE 1 BF-1-1

การแก้ไข :


เขียนแบบ :	ตรวจสอบ :
ไอพี- อาร์ชฐิสุธ์	
วันที่ 07/09/61	มาตราส่วน 1:10

แบบเลขที่ :

ID-301-4

FOR CONSTRUCTION

A3 LANDSCAPE WINDOWS

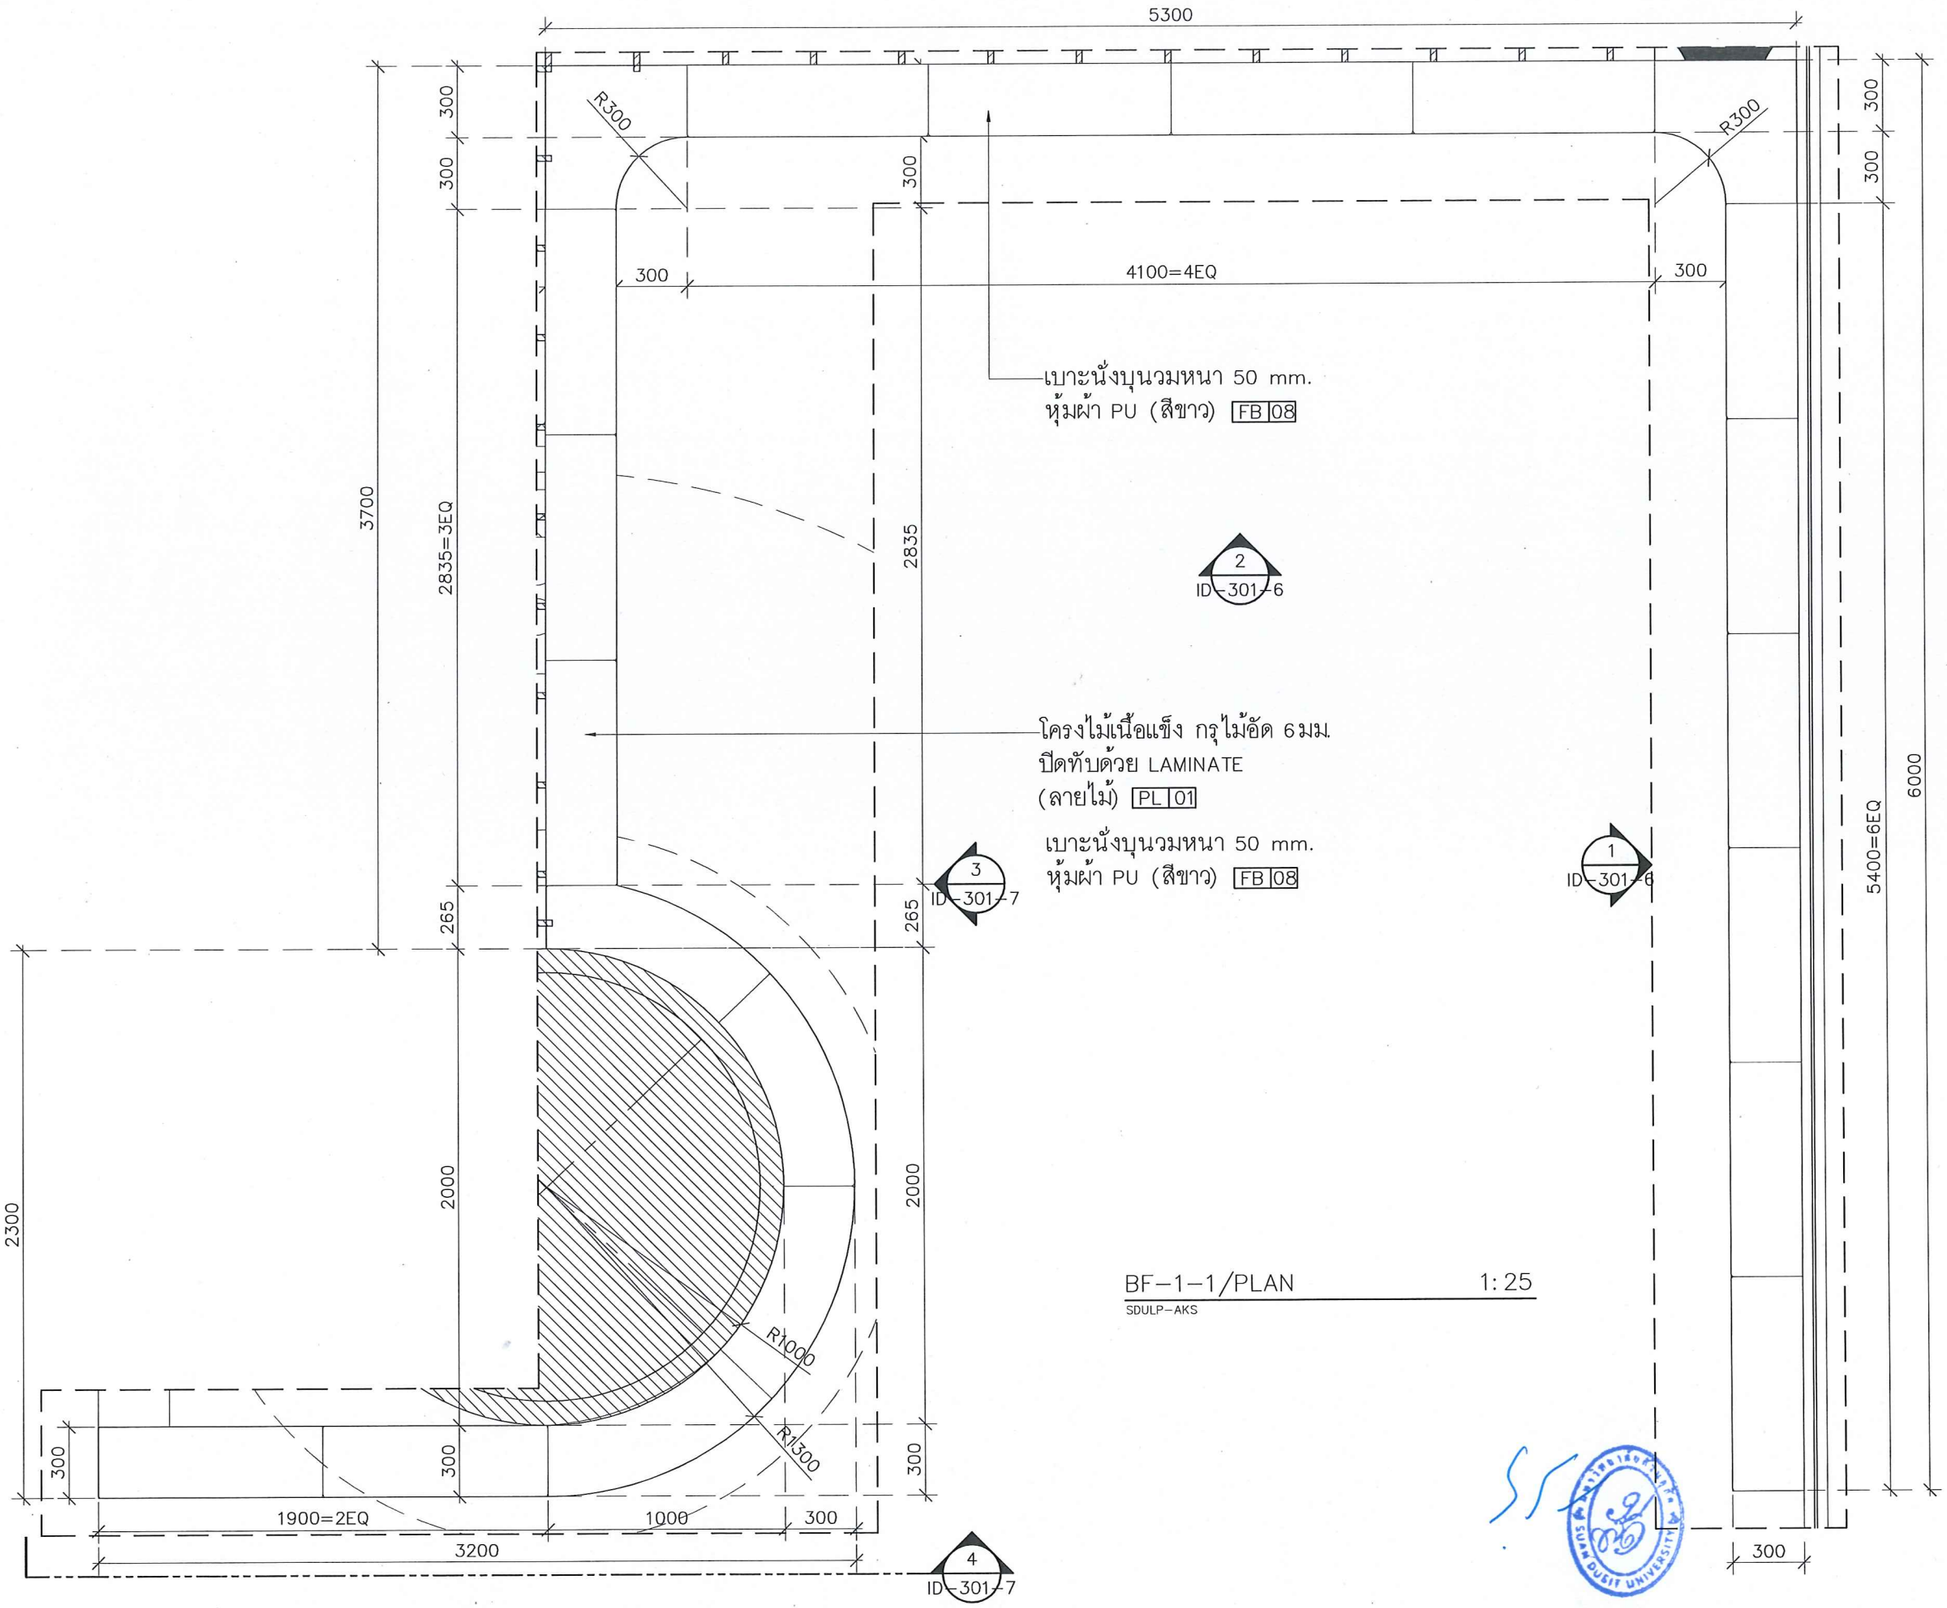

BF-1-1/PLAN 1:25

SDULP-AKS

มหาวิทยาลัยสวนดุสิต

IP-ARCHTIST

iP-ARCHTIST CO.,LTD.
email: ip.archtist@gmail.com , visit us: www.facebook.com/ip-archtist
mobile: +66(0)865428006, +66(0)834428844

โครงการ :

ศูนย์เสริมประสบการณ์เรียนรู้นอกห้องเรียน
สำหรับเด็กปฐมวัย
ณ ศูนย์การศึกษานอกที่ตั้ง ลำปาง

สถานที่ :

มหาวิทยาลัยสวนดุสิต จังหวัดลำปาง

เจ้าของ :

มหาวิทยาลัยสวนดุสิต

สถาปนิก :

นายณัฐภูมิ ประไพบูลย์ ส.สถ.3221
น.ส.สมัญญา พิณสุวรรณ ภ.สถ.19471
น.ส.ณัฐกานต์ พลหาญ ภ.สถ.2076

วิศวกรโยธา :

นายวัฒนชัย พิมพ์จันทร์ ภย.46374

วิศวกรไฟฟ้า :

ศุภเสกข์ เกตุรักษา ว-ฟก.1105

วิศวกรเครื่องกล :

ประพงษ์ วงษ์ไพบูลย์ สก. 2661

แสดงแบบ :

BF-1-2

การแก้ไข :


เขียนแบบ :	ตรวจสอบ :
ไอพี- อาร์ชธิสธุ์	
วันที่ 07/09/61	มาตราส่วน 1:25

แบบเลขที่ :

ID-301-5


FOR CONSTRUCTION

A3 LANDSCAPE WINDOWS

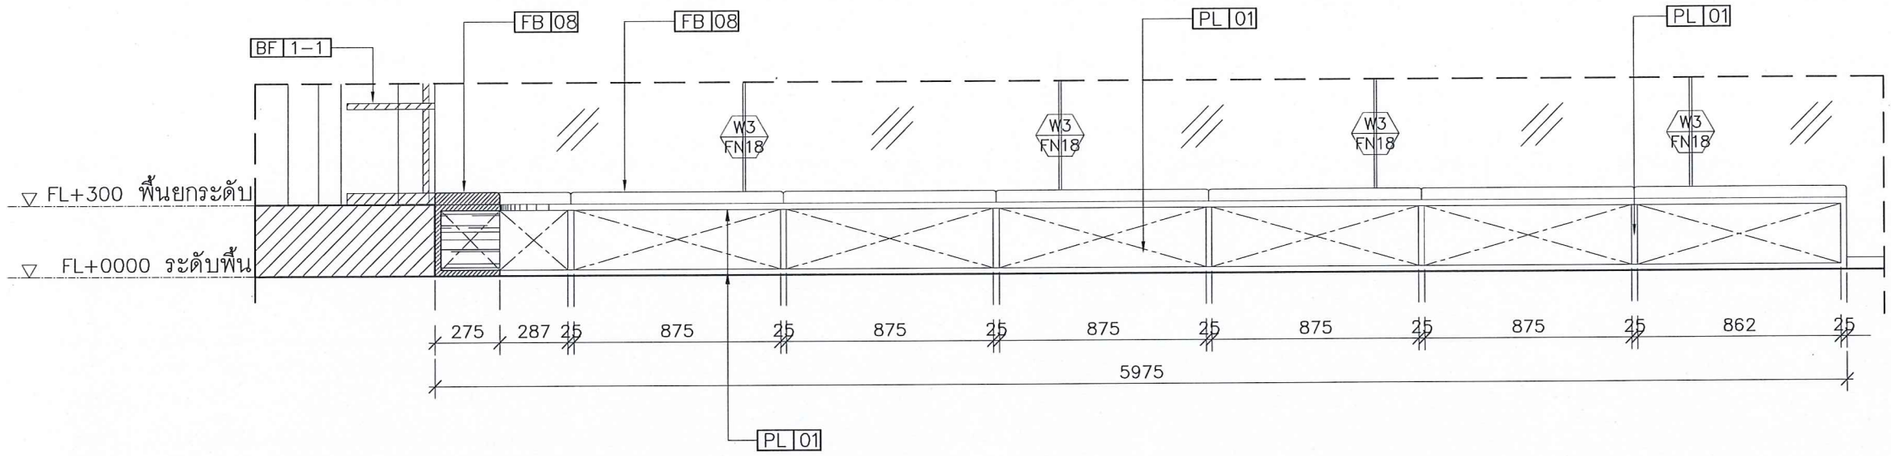

BF-1-2 / 1 ELEVATION 1:25

SDULP-AKS

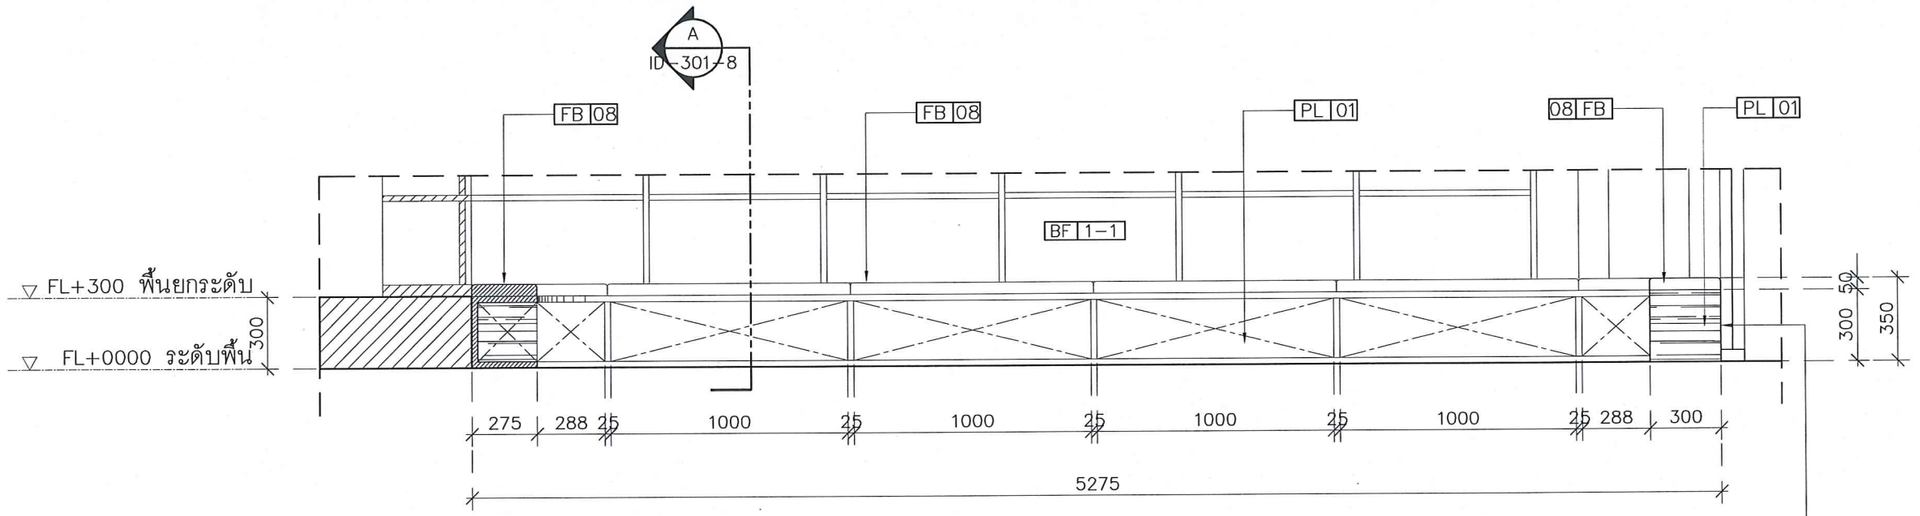

BF-1-2 / 2 ELEVATION 1:25

SDULP-AKS

มหาวิทยาลัยสวนดุสิต

iP-ARCHTIST CO.,LTD.
email: ip.archtist@gmail.com , visit us: www.facebook.com/ip-archtist
mobile: +66(0)865428006, +66(0)834428844

โครงการ :

ศูนย์เสริมประสบการณ์เรียนรู้นอกห้องเรียน
สำหรับเด็กปฐมวัย
ณ ศูนย์การศึกษานอกที่ตั้ง ลำปาง

สถานที่ :

มหาวิทยาลัยสวนดุสิต จังหวัดลำปาง

เจ้าของ :

มหาวิทยาลัยสวนดุสิต

สถาปนิก :

นายณัฐภูมิ ประไพบูลย์ ส.สถ.3221
น.ส.สมัญญา พิณสุวรรณ ภ.สถ19471
น.ส.ณัฐกานต์ พลหาญ ภ.สถ.2076

วิศวกรโยธา :

นายวัฒนชัย พิมพ์จันทร์ ภย46374

วิศวกรไฟฟ้า :

ศุภเสกข์ เกตุรักษา ว-ฟก1105

วิศวกรเครื่องกล :

ประพงษ์ วงษ์ไพบูลย์ สก. 2661

แสดงแบบ :

BF-1-2

การแก้ไข :


เขียนแบบ :	ตรวจสอบ :
ไอพี- อาร์ชธิสธุ์	
วันที่ 07/09/61	มาตราส่วน 1:25

แบบเลขที่ :

ID-301-6


FOR CONSTRUCTION

A3 | LANDSCAPE WINDOWS

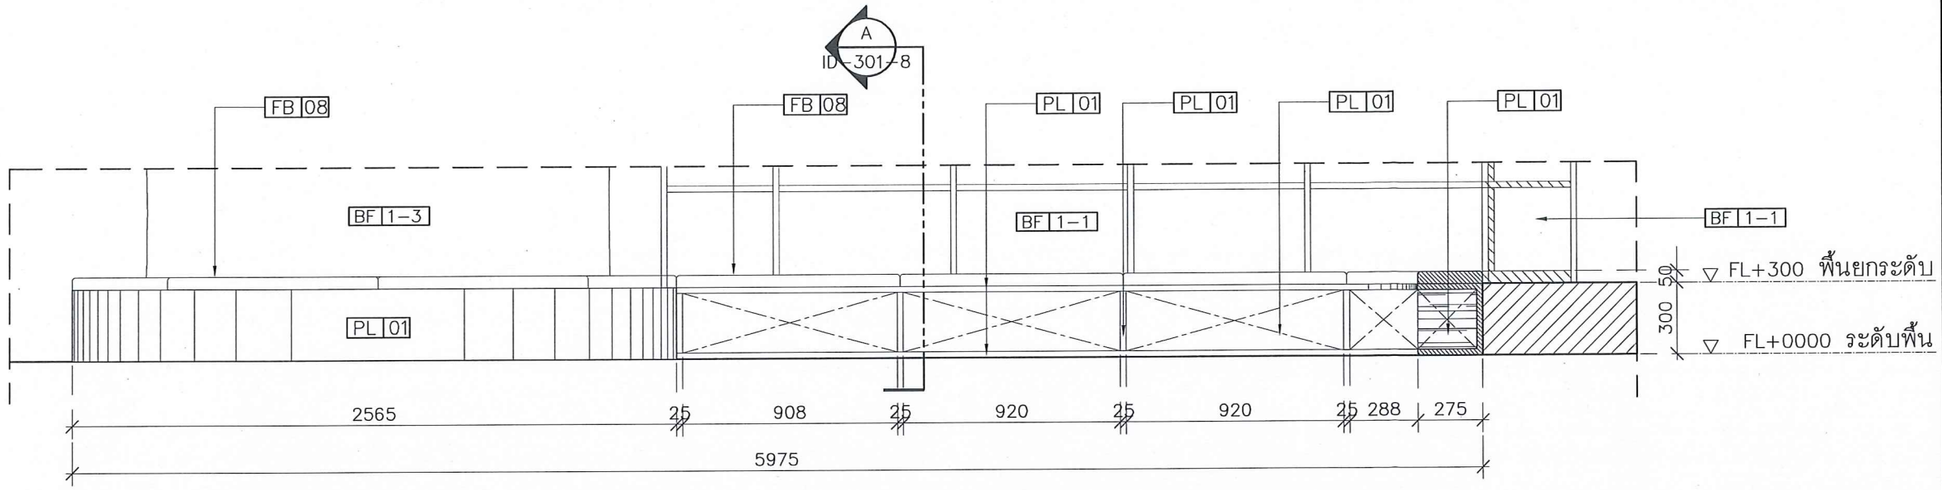

BF-1-2 / 3 ELEVATION 1:25

SDULP-AKS

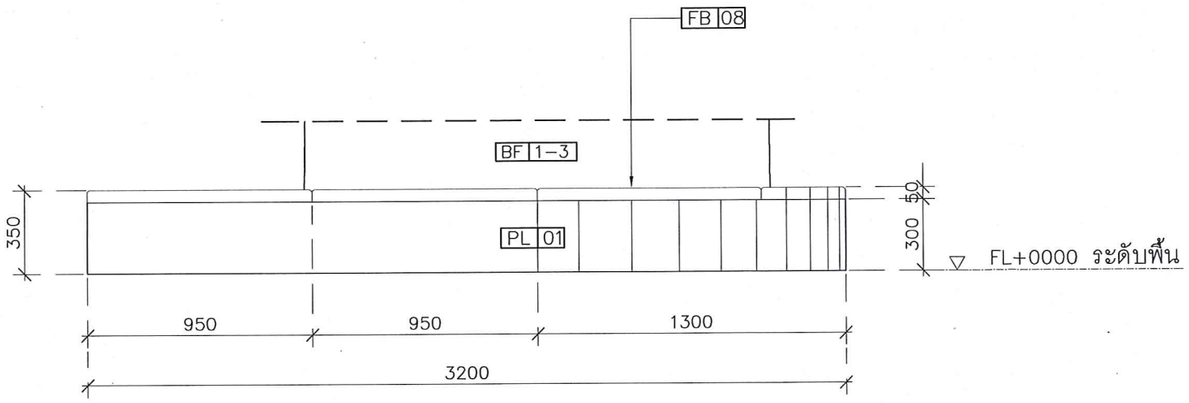

BF-1-2 / 4 ELEVATION 1:25

SDULP-AKS

มหาวิทยาลัยสวนดุสิต

iP-ARCHTIST

iP-ARCHTIST CO.,LTD.
email: ip.archtist@gmail.com , visit us: www.facebook.com/ip-archtist
mobile: +66(0)865428006, +66(0)834428844

โครงการ :

ศูนย์เสริมประสบการณ์เรียนรู้นอกห้องเรียน
สำหรับเด็กปฐมวัย
ณ ศูนย์การศึกษานอกที่ตั้ง ลำปาง

สถานที่ :

มหาวิทยาลัยสวนดุสิต จังหวัดลำปาง

เจ้าของ :

มหาวิทยาลัยสวนดุสิต

สถาปนิก :

นายณัฐภูมิ ประไพบูลย์ ส.สถ.3221

น.ส.สมัญญา พิณสุวรรณ ภ.สถ.19471

น.ส.ณัฐกานต์ พลหาญ ภ.สถ.2076

วิศวกรโยธา :

นายวัฒนชัย พิมพ์จันทร์ ภย.46374

วิศวกรไฟฟ้า :

ศุภเสกข์ เกตุรักษา ว-ฟก.1105

วิศวกรเครื่องกล :

ประพงษ์ วงษ์ไพบูลย์ สก. 2661

แสดงแบบ :

BF-1-2

การแก้ไข :


เขียนแบบ :	ตรวจสอบ :
ไอพี- อาร์ชฐิสุธ์	
วันที่ 07/09/61	มาตราส่วน 1:25

แบบเลขที่ :

ID-301-7


FOR CONSTRUCTION

A3 LANDSCAPE WINDOWS

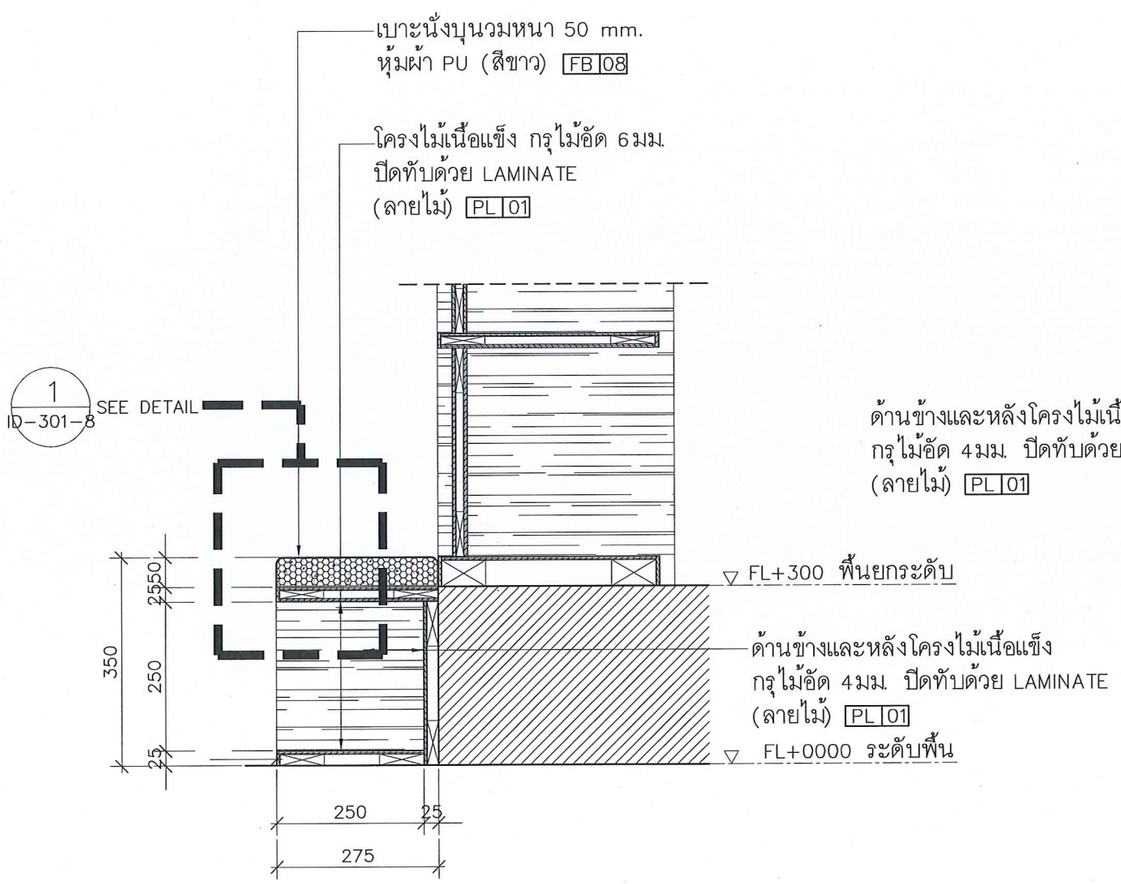

SECTION A 1:10

SDULP-AKS

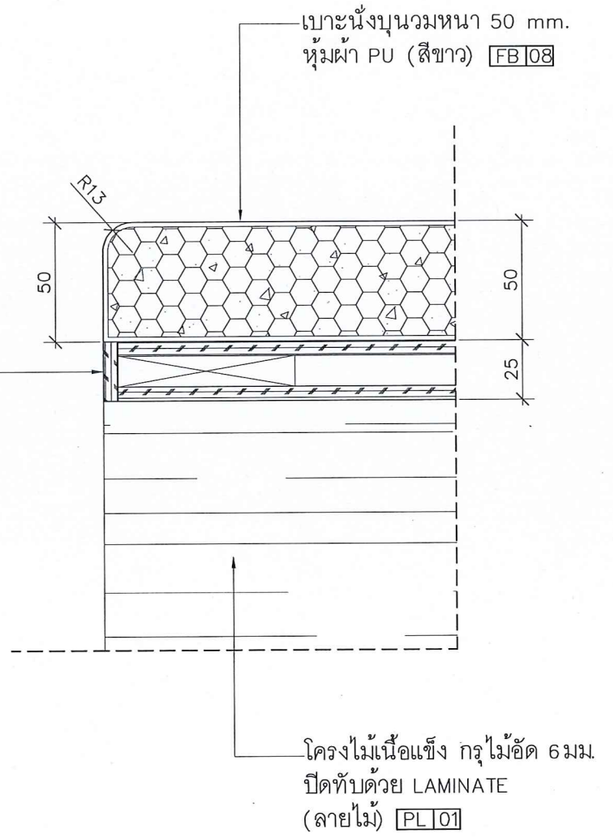

DETAIL 1 1:2.5

SDULP-AKS

มหาวิทยาลัยสวนดุสิต

IP-ARCHTIST

iP-ARCHTIST CO.,LTD.
email: ip.archtist@gmail.com , visit us: www.facebook.com/ip-archtist
mobile: +66(0)865428006, +66(0)834428844

โครงการ :

ศูนย์เสริมประสบการณ์เรียนรู้นอกห้องเรียน
สำหรับเด็กปฐมวัย
ณ ศูนย์การศึกษานอกที่ตั้ง ลำปาง

สถานที่ :

มหาวิทยาลัยสวนดุสิต จังหวัดลำปาง

เจ้าของ :

มหาวิทยาลัยสวนดุสิต

สถาปนิก :

นายณัฐภูมิ ประไพบูลย์ ส.สถ.3221
น.ส.สมัญญา พิณสุวรรณ ภ.สถ.19471
น.ส.ณัฐกานต์ พลหาญ ภ.สถ.20761

วิศวกรโยธา :

นายวัฒนชัย พิมพ์จันทร์ ภย.46374

วิศวกรไฟฟ้า :

สุภเสกข์ เกตุรักษา ว-ฟก.1105

วิศวกรเครื่องกล :

ประพงษ์ วงษ์ไพบูลย์ สก. 2661

แสดงแบบ :

ZONE 1 BF-1-2

การแก้ไข :


เขียนแบบ :	ตรวจสอบ :
ไอพี- อาร์ชฐิสฐ์	
วันที่ 07/09/61	มาตราส่วน 1:10

แบบเลขที่ :

ID-301-8


FOR CONSTRUCTION

A3 LANDSCAPE WINDOWS

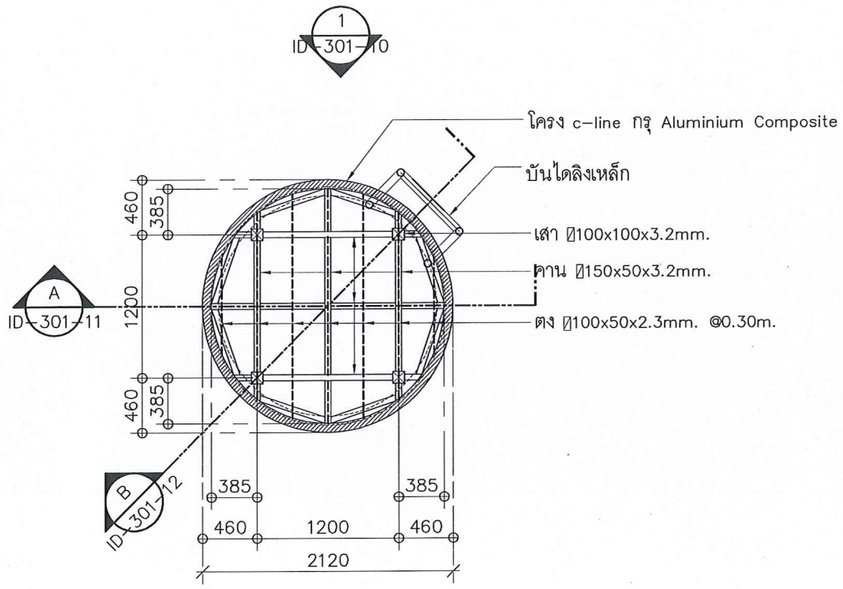

BF-1-3/ผังโครงสร้างพื้น 1:50

SDULP-AKS

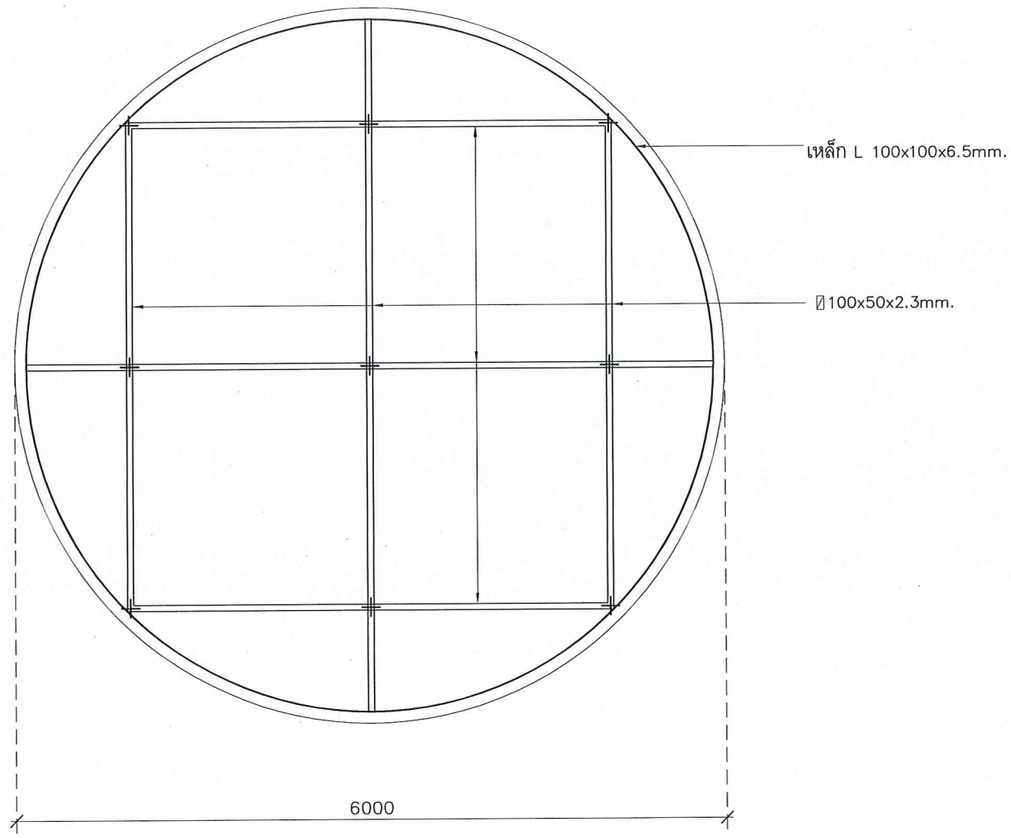

BF-1-3/ผังโครงสร้างยึดหลังคา 1:50

SDULP-AKS

มหาวิทยาลัยสวนดุสิต

IP-ARCHTIST

IP-ARCHTIST CO.,LTD.
email: ip.archtist@gmail.com , visit us: www.facebook.com/ip-archtist
mobile: +66(0)865428006, +66(0)634428844

โครงการ :

ศูนย์เสริมประสบการณ์เรียนรู้นอกห้องเรียน
สำหรับเด็กปฐมวัย
ณ ศูนย์การศึกษานอกที่ตั้ง ลำปาง

สถานที่ :

มหาวิทยาลัยสวนดุสิต จังหวัดลำปาง

เจ้าของ :

มหาวิทยาลัยสวนดุสิต

สถาปนิก :

นายณัฐภูมิ ประไพบูลย์ ส.สถ.3221

น.ส.สมัญญา พิณสุวรรณ ภ.สถ.19471

น.ส.ณัฐกานต์ พลหาญ ภ.สถ.2076

วิศวกรโยธา :

นายวัฒนชัย พิมพ์จันทร์ ภย.46374

วิศวกรไฟฟ้า :

ศุภเสกข์ เกตุรักษา ว-ฟก.1105

วิศวกรเครื่องกล :

ประพงษ์ วงษ์ไพบูลย์ สก. 2661

แสดงแบบ :

BF-1-3

การแก้ไข :


เขียนแบบ :	ตรวจสอบ :
ไอพี- อาร์ชฐิสฐ์	
วันที่ 07/09/61	มาตราส่วน 1:50

แบบเลขที่ :

ID-301-9

FOR CONSTRUCTION

A3 LANDSCAPE WINDOWS

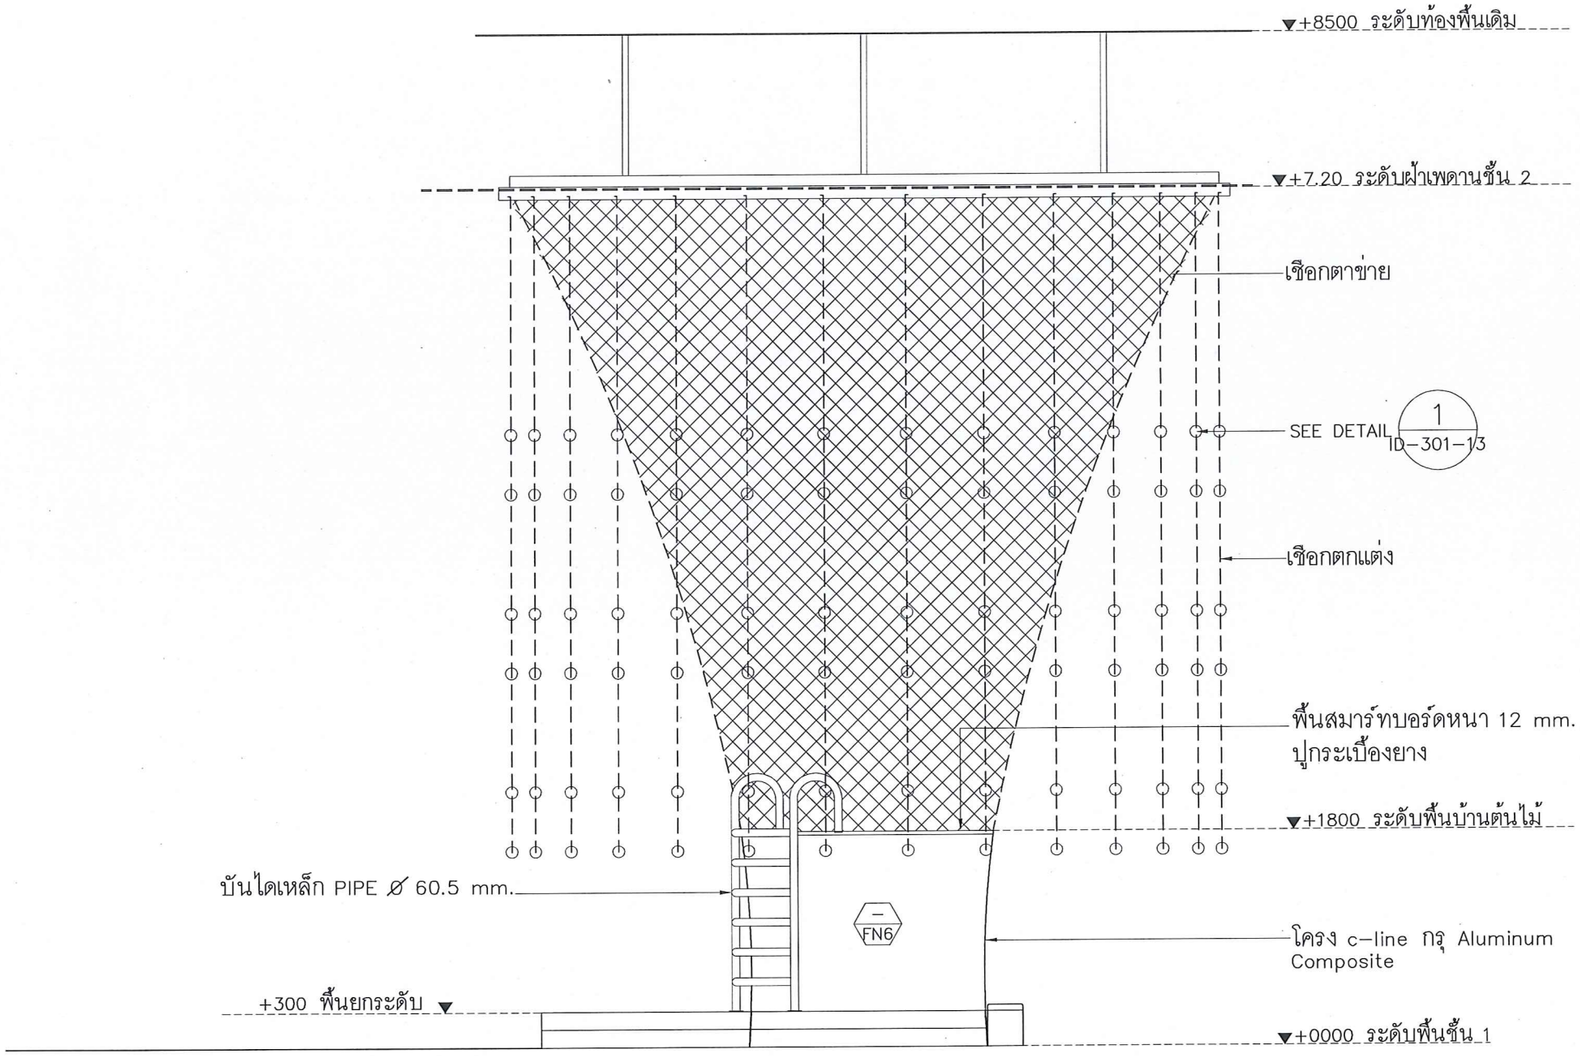

BF-1-3/1 ELEVATION 1:50

SDULP-AKS

มหาวิทยาลัยสวนดุสิต

iP-ARCHTIST

iP-ARCHTIST CO.,LTD.
email: ip.archtist@gmail.com , visit us: www.facebook.com/ip-archtist
mobile: +66(0)865428006, +66(0)834428844

โครงการ :

ศูนย์เสริมประสบการณ์เรียนรู้นอกห้องเรียน สำหรับเด็กปฐมวัย
ณ ศูนย์การศึกษานอกที่ตั้ง ลำปาง

สถานที่ :

มหาวิทยาลัยสวนดุสิต จังหวัดลำปาง

เจ้าของ :

มหาวิทยาลัยสวนดุสิต

สถาปนิก :

นายณัฐภูมิ ประไพบูลย์ ส.สถ.3221

น.ส.สมัญญา พิณสุวรรณ ภ.สถ.19471

น.ส.ณัฐกานต์ พลหาญ ภ.สถ.2076

วิศวกรโยธา :

นายวัฒนชัย พิมพ์จันทร์ ภย.46374

วิศวกรไฟฟ้า :

ศุภเสกข์ เกตุรักษา ว-ฟก.1105

วิศวกรเครื่องกล :

ประพงษ์ วงษ์ไพบูลย์ สก. 2661

แสดงแบบ :

BF-1-3

การแก้ไข :


เขียนแบบ :	ตรวจสอบ :
ไอพี-อาร์ชธิสฐ์	
วันที่ 07/09/61	มาตราส่วน 1:50

แบบเลขที่ :

ID-301-10

FOR CONSTRUCTION

A3 LANDSCAPE WINDOWS

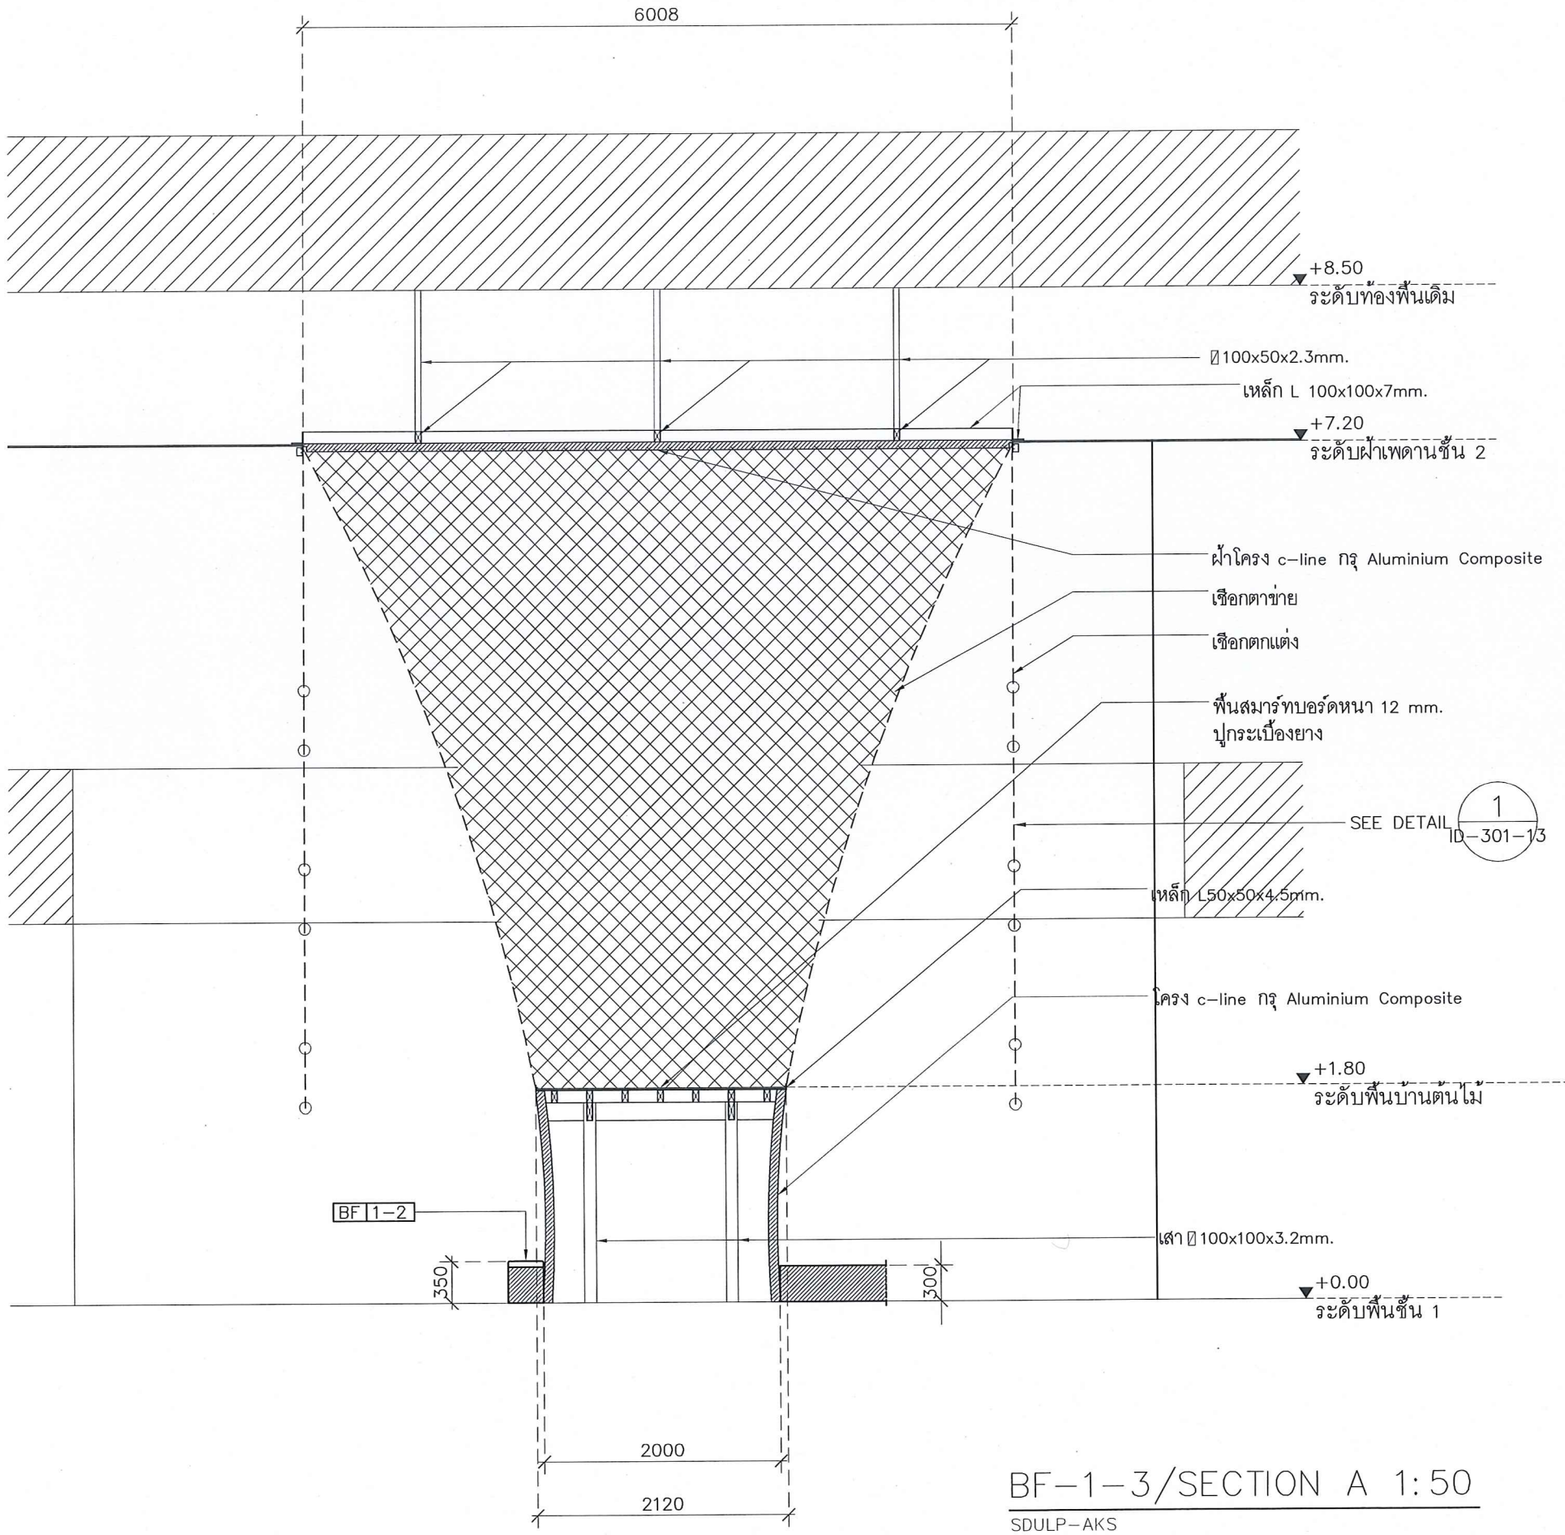

BF-1-3/SECTION A 1:50

SDULP-AKS

มหาวิทยาลัยสวนดุสิต

IP-ARCHTIST

iP-ARCHTIST CO.,LTD.
email: ip.archtist@gmail.com , visit us: www.facebook.com/ip-archtist
mobile: +66(0)865428006, +66(0)634428844

โครงการ :

ศูนย์เสริมประสบการณ์เรียนรู้นอกห้องเรียน
สำหรับเด็กปฐมวัย
ณ ศูนย์การศึกษานอกที่ตั้ง ลำปาง

สถานที่ :

มหาวิทยาลัยสวนดุสิต จังหวัดลำปาง

เจ้าของ :

มหาวิทยาลัยสวนดุสิต

สถาปนิก :

นายณัฐภูมิ ประไพบูลย์ ส.สถ.3221
น.ส.สมัญญา พิณสุวรรณ ภ.สถ.19471
น.ส.ณัฐกานต์ พลหาญ ภ.สถ.20767

วิศวกรโยธา :

นายวัฒนชัย พิมพ์จันทร์ ภย.46374

วิศวกรไฟฟ้า :

ศุภเสกข์ เกตุรักษา ว-ฟก.11105

วิศวกรเครื่องกล :

ประพงษ์ วงษ์ไพบูลย์ สก. 2661

แสดงแบบ :

BF-1-3

การแก้ไข :


เขียนแบบ :	ตรวจสอบ :
ไอพี- อาร์ชิสุธ์	
วันที่ 07/09/61	มาตราส่วน 1:50

แบบเลขที่ :

ID-301-11

FOR CONSTRUCTION

A3 LANDSCAPE WINDOWS

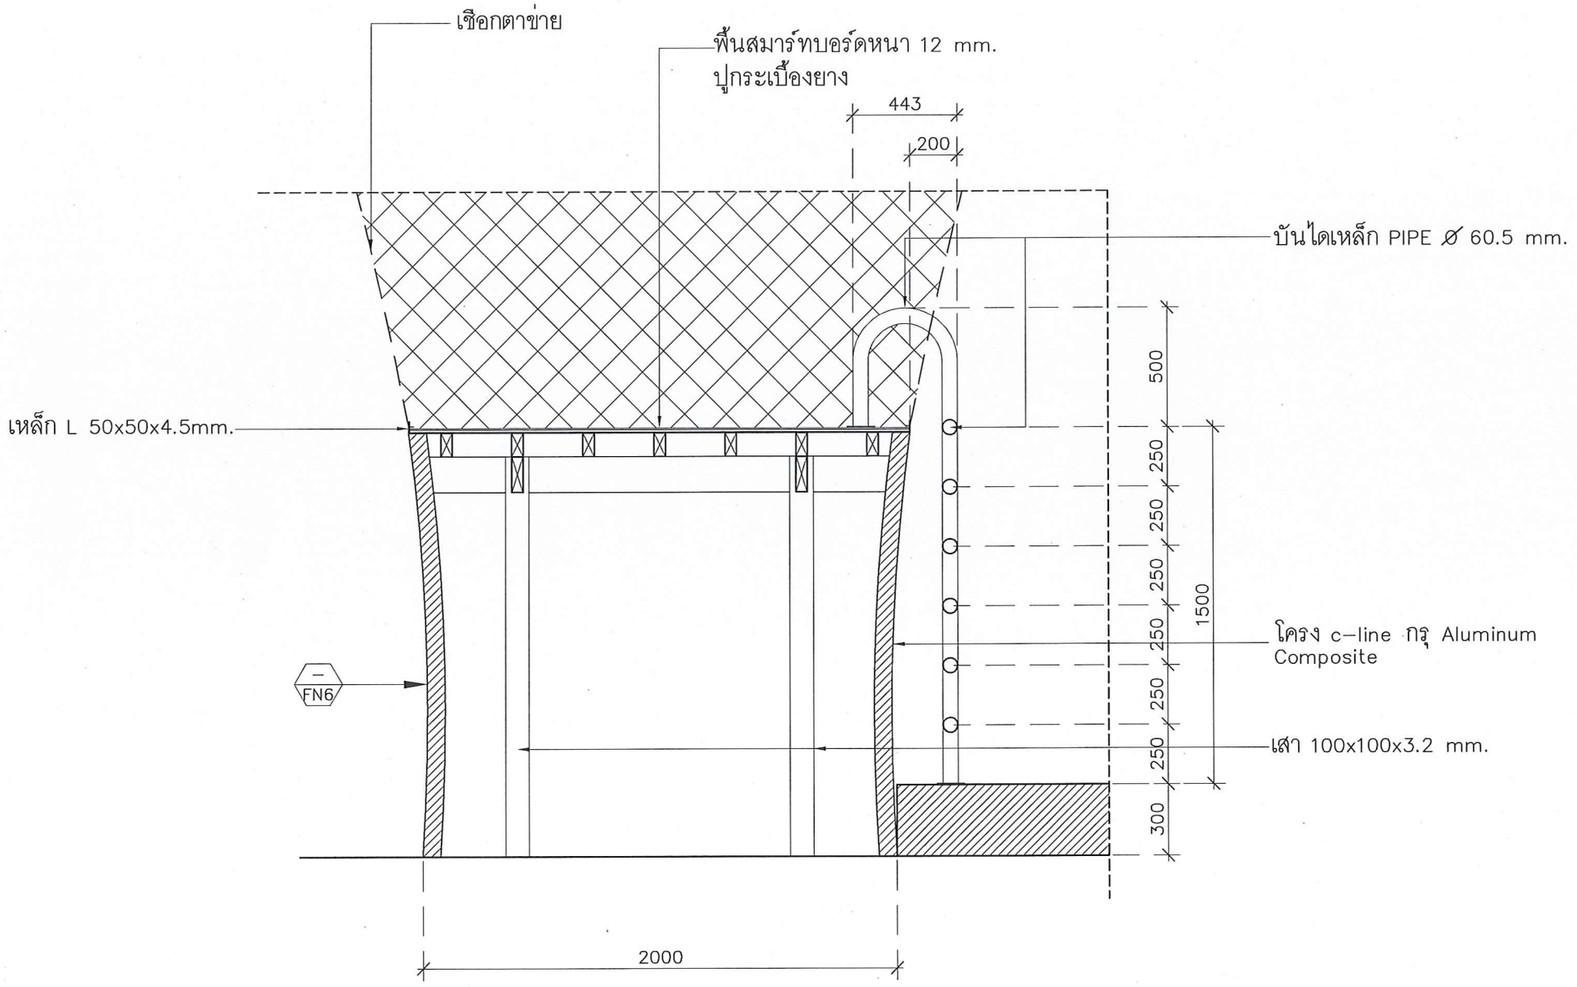

BF-1-3/ SECTION B 1:50

SDULP-AKS

มหาวิทยาลัยสวนดุสิต

iP-ARCHTIST

iP-ARCHTIST CO.,LTD.
email: ip.archtist@gmail.com , visit us: www.facebook.com/ip-archtist
mobile: +66(0)865428006, +66(0)834428644

โครงการ :

ศูนย์เสริมประสบการณ์เรียนรู้นอกห้องเรียน
สำหรับเด็กปฐมวัย
ณ ศูนย์การศึกษานอกที่ตั้ง ลำปาง

สถานที่ :

มหาวิทยาลัยสวนดุสิต จังหวัดลำปาง

เจ้าของ :

มหาวิทยาลัยสวนดุสิต

สถาปนิก :

นายณัฐภูมิ ประไพบูลย์ ส.สถ.3221
น.ส.สมัญญา พิณสุวรรณ ภ.สถ.19471
น.ส.ณัฐกานต์ พลหาญ ภ.สถ.2076

วิศวกรโยธา :

นายวัฒนชัย พิมพ์จันทร์ ภย.46374

วิศวกรไฟฟ้า :

ศุภเสกข์ เกตุรักษา ว-ฟก.1105

วิศวกรเครื่องกล :

ประพงษ์ วงษ์ไพบูลย์ สก. 2661

แสดงแบบ :

BF-1-3

การแก้ไข :


เขียนแบบ :	ตรวจสอบ :
ไอพี-อาร์ชฐิสุฐ์	
วันที่ 07/09/61	มาตราส่วน 1:25


แบบเลขที่ :


ID-301-12

FOR CONSTRUCTION

A3 LANDSCAPE WINDOWS

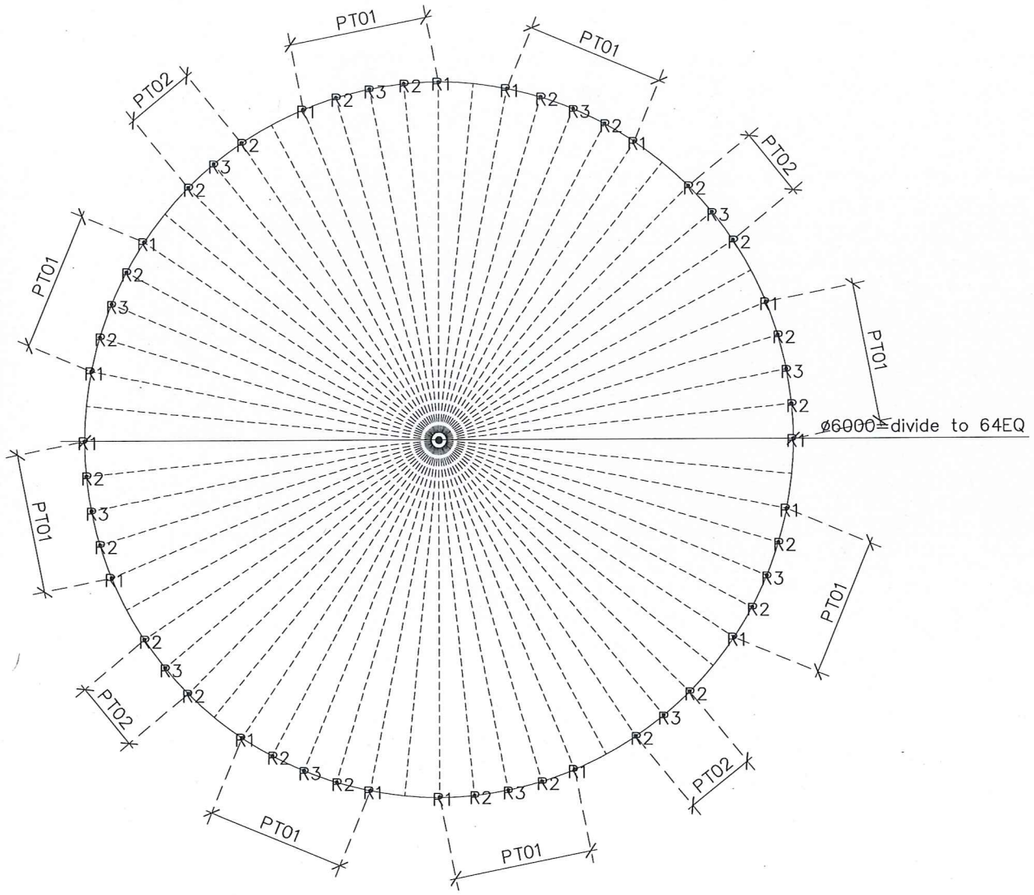

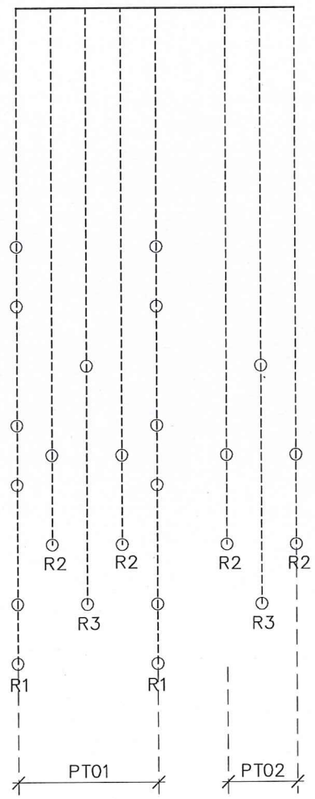

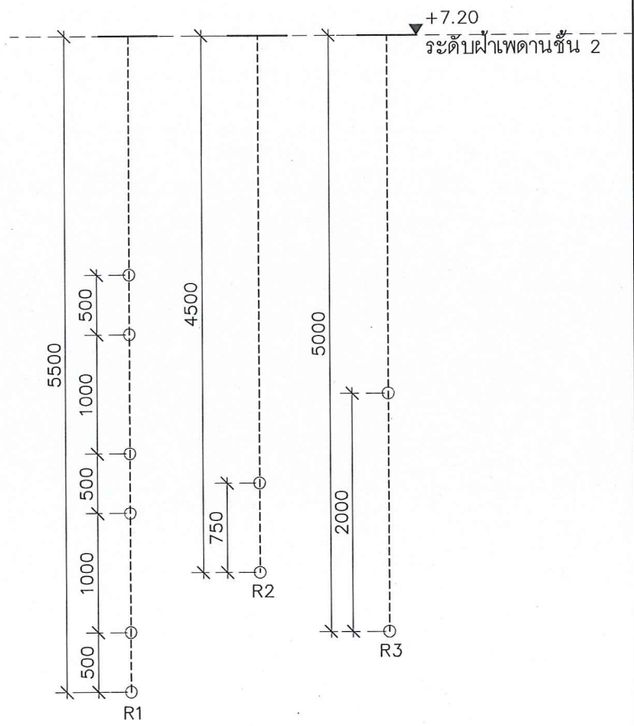

หมายเหตุ : เชือก PP ขนาด 10 mm. สีขาว สีอบลูกบอลสีส้ม ø 10 cm.

BF-1-3/DETAIL 1 1:50

SDULP-AKS

แบบขยาย PATTERN เชือกตกแต่ง 1:50

มหาวิทยาลัยสวนดุสิต

IP-ARCHTIST

iP-ARCHTIST CO.,LTD.
email: ip.archtist@gmail.com , visit us: www.facebook.com/ip-archtist
mobile: +66(0)865428006, +66(0)634428844

โครงการ :

ศูนย์เสริมประสบการณ์เรียนรู้นอกห้องเรียน
สำหรับเด็กปฐมวัย
ณ ศูนย์การศึกษานอกที่ตั้ง ลำปาง

สถานที่ :

มหาวิทยาลัยสวนดุสิต จังหวัดลำปาง

เจ้าของ :

มหาวิทยาลัยสวนดุสิต

สถาปนิก :

นายณัฐภูมิ ประไพบูลย์ ส.สถ.3221

น.ส.สมัญญา พิณสุวรรณ ภ.สถ.19471

น.ส.ณัฐกานต์ พลหาญ ภ.สถ.20761

วิศวกรโยธา :

นายวัฒนชัย พิมพ์จันทร์ ภย.46374

วิศวกรไฟฟ้า :

ศุภเสกข์ เกตุรักษา ว-ฟก.1105

วิศวกรเครื่องกล :

ประพงษ์ วงษ์ไพบูลย์ สก. 2661

แสดงแบบ :

BF-1-3

การแก้ไข :


เขียนแบบ :	ตรวจสอบ :
ไอพี-อาร์ชธิสธุ์	
วันที่ 07/09/61	มาตราส่วน 1:50

แบบเลขที่ :

ID-301-13


FOR CONSTRUCTION

A3 LANDSCAPE WINDOWS

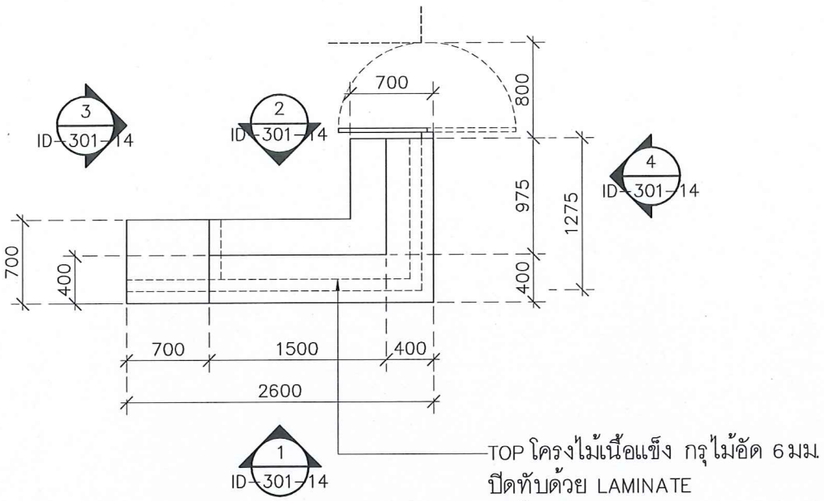


BF-1-4/PLAN 1:50

SDULP-AKS

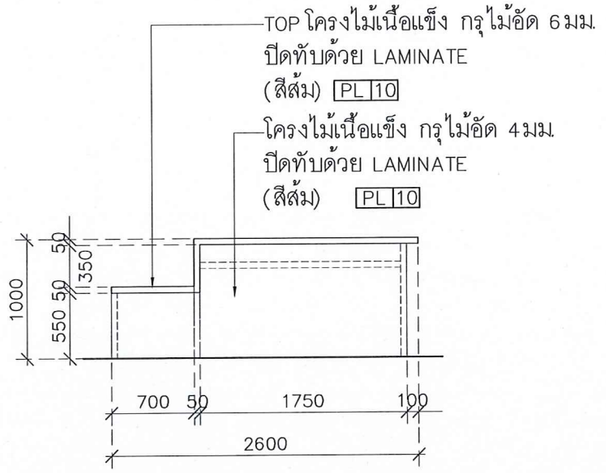


BF-1-4/1 ELEVATION 1:50

SDULP-AKS

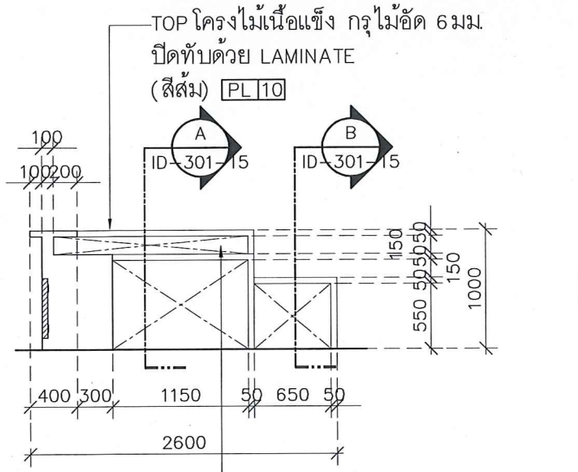


BF-1-4/2 ELEVATION 1:50

SDULP-AKS

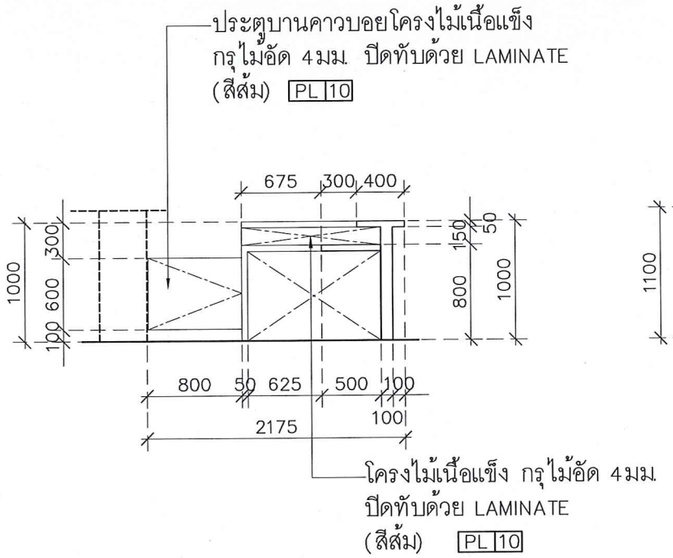

BF-1-4/3 ELEVATION 1:50

SDULP-AKS

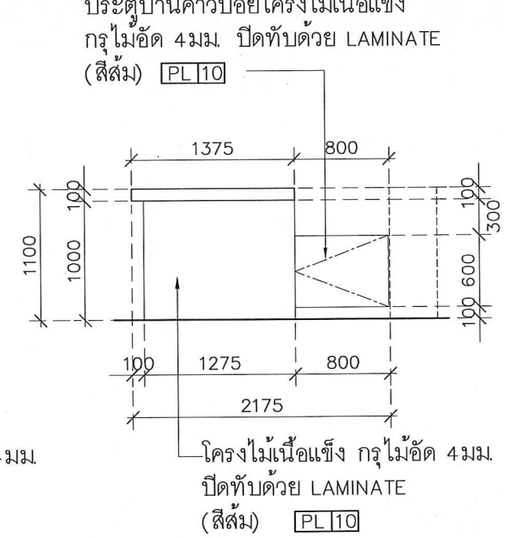

BF-1-4/4 ELEVATION 1:50

SDULP-AKS

มหาวิทยาลัยสวนดุสิต

IP-ARCHTIST

IP-ARCHTIST CO.,LTD.
email: ip.archtist@gmail.com , visit us: www.facebook.com/ip-archtist
mobile: +66(0)865428006, +66(0)834428844

โครงการ :

ศูนย์เสริมประสบการณ์เรียนรู้นอกห้องเรียน
สำหรับเด็กปฐมวัย
ณ ศูนย์การศึกษานอกที่ตั้ง ลำปาง

สถานที่ :

มหาวิทยาลัยสวนดุสิต จังหวัดลำปาง

เจ้าของ :

มหาวิทยาลัยสวนดุสิต

สถาปนิก :

นายณัฐภูมิ ประไพบูลย์ ส.สถ.3221

น.ส.สมัญญา พิณสุวรรณ ภ.สถ.19471

น.ส.ณัฐกานต์ พลหาญ ภ.สถ.2076

วิศวกรโยธา :

นายวัฒนชัย พิมพ์จันทร์ ภย.46374

วิศวกรไฟฟ้า :

ศุภเสกข์ เกตุรักษา ว-ฟก.1105

วิศวกรเครื่องกล :

ประพงษ์ วงษ์ไพบูลย์ ศก. 2661

แสดงแบบ :

BF-1-4

การแก้ไข :


เขียนแบบ :	ตรวจสอบ :
ไอพี- อาร์ชฐิสฐ์	
วันที่ 07/09/61	มาตราส่วน 1:50

แบบเลขที่ :

ID-301-14


FOR CONSTRUCTION

A3 LANDSCAPE WINDOWS

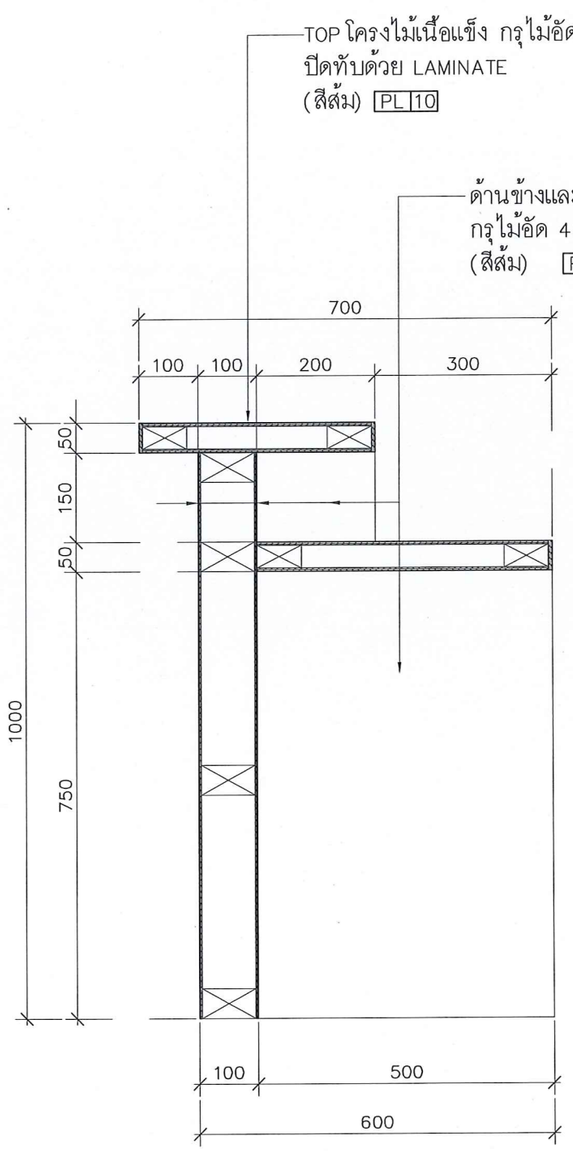

BF-1-4/SECTION A 1:10

SDULP-AKS

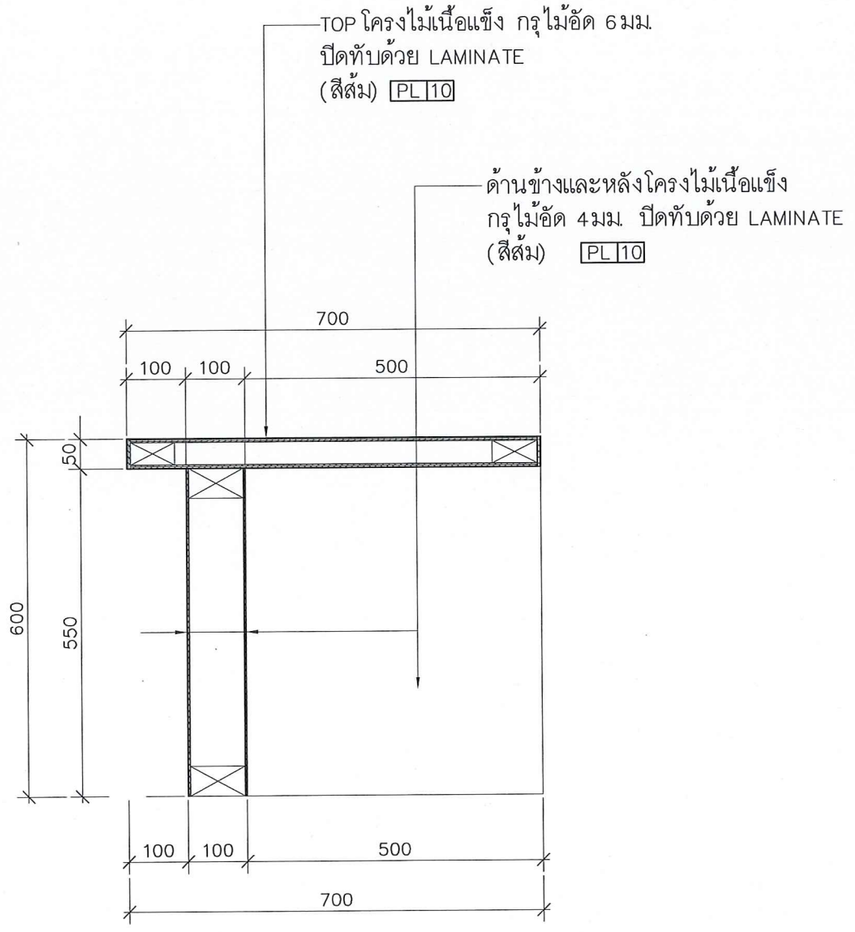

BF-1-4/SECTION B 1:10

SDULP-AKS

มหาวิทยาลัยสวนดุสิต

IP-ARCHTIST

iP-ARCHTIST CO.,LTD.
email: ip.archtist@gmail.com , visit us: www.facebook.com/ip-archtist
mobile: +66(0)865428006, +66(0)834428844

โครงการ :

ศูนย์เสริมประสบการณ์เรียนรู้นอกห้องเรียน
สำหรับเด็กปฐมวัย
ณ ศูนย์การศึกษานอกที่ตั้ง ลำปาง

สถานที่ :

มหาวิทยาลัยสวนดุสิต จังหวัดลำปาง

เจ้าของ :

มหาวิทยาลัยสวนดุสิต

สถาปนิก :

นายณัฐภูมิ ประไพบูลย์ ส.สถ.3221
น.ส.สมัญญา พิณสุวรรณ ภ.สถ19471
น.ส.ณัฐกานต์ พลหาญ ภ.สถ.2076

วิศวกรโยธา :

นายวัฒนชัย พิมพ์จันทร์ ภย.46374

วิศวกรไฟฟ้า :

ศุภเสกข์ เกตุรักษา ว-ฟก.1105

วิศวกรเครื่องกล :

ประพงษ์ วงษ์ไพบูลย์ สก. 2661

แสดงแบบ :

BF-1-4

การแก้ไข :


เขียนแบบ :	ตรวจสอบ :
ไอพี- อาร์ชธิสธุ์	
วันที่ 07/09/61	มาตราส่วน 1:10

แบบเลขที่ :

ID-301-15


FOR CONSTRUCTION

A3 LANDSCAPE WINDOWS

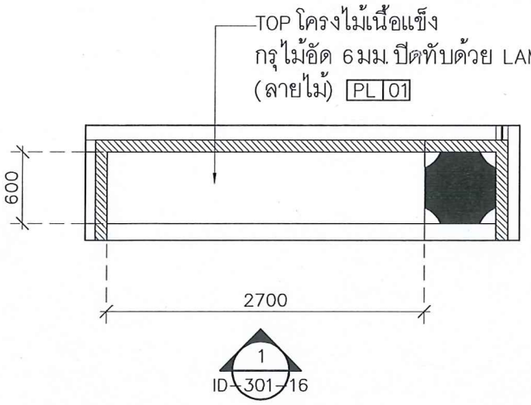


BF-1-5/PLAN 1:50

SDULP-AKS

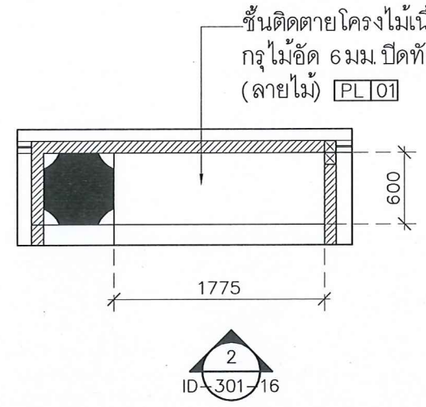

BF-1-6/PLAN 1:50


SDULP-AKS

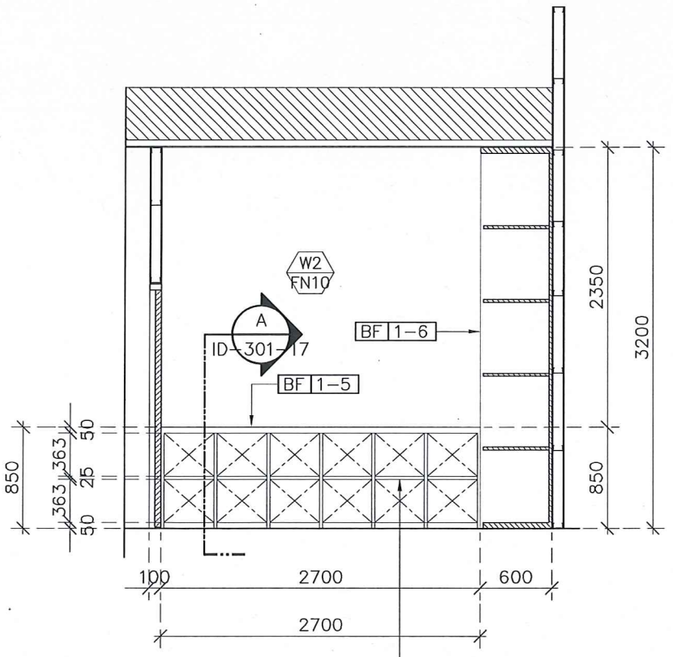

ชั้นติดตายโครงไม้เนื้อแข็ง
กรุไม้อัด 6มม. ปิดทับด้วย LAMINATE
(ลายไม้) PL 01

BF-1-5/1 ELEVATION 1:50

SDULP-AKS

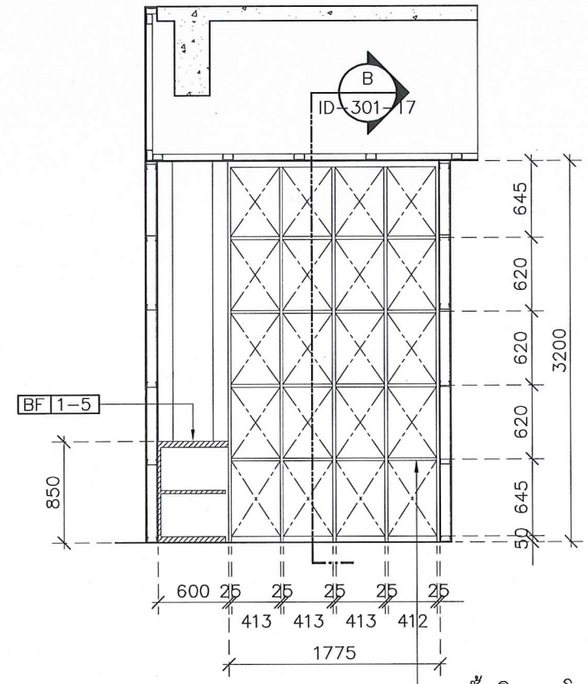

ชั้นติดตายโครงไม้เนื้อแข็ง
กรุไม้อัด 6มม. ปิดทับด้วย LAMINATE
(ลายไม้) PL 01

BF-1-6/2 ELEVATION 1:50

SDULP-AKS

มหาวิทยาลัยสวนดุสิต

IP-ARCHTIST

iP-ARCHTIST CO.,LTD.
email: ip.archtist@gmail.com , visit us: www.facebook.com/ip-archtist
mobile: +66(0)865428006, +66(0)834428844

โครงการ :

ศูนย์เสริมประสบการณ์เรียนรู้นอกห้องเรียน
สำหรับเด็กปฐมวัย
ณ ศูนย์การศึกษานอกที่ตั้ง ลำปาง

สถานที่ :

มหาวิทยาลัยสวนดุสิต จังหวัดลำปาง

เจ้าของ :

มหาวิทยาลัยสวนดุสิต

สถาปนิก :

นายณัฐภูมิ ประไพบูลย์ ส.สถ.3221
น.ส.สมัญญา พิณสุวรรณ ภ.สถ.19471
น.ส.ณัฐกานต์ พลหาญ ภ.สถ.2076

วิศวกรโยธา :

นายวัฒนชัย พิมพ์จันทร์ ภย.46374

วิศวกรไฟฟ้า :

ศุภเสกข์ เกตุรักษา ว-ฟถ.1105

วิศวกรเครื่องกล :

ประพงษ์ วงษ์ไพบูลย์ สก. 2661

แสดงแบบ :

BF-1-5/BF-1-6

การแก้ไข :


เขียนแบบ :	ตรวจสอบ :
ไอพี- อาร์ชธิสธุ์	
วันที่ 07/09/61	มาตราส่วน 1:50

แบบเลขที่ :

ID-301-16


FOR CONSTRUCTION

A3 LANDSCAPE WINDOWS

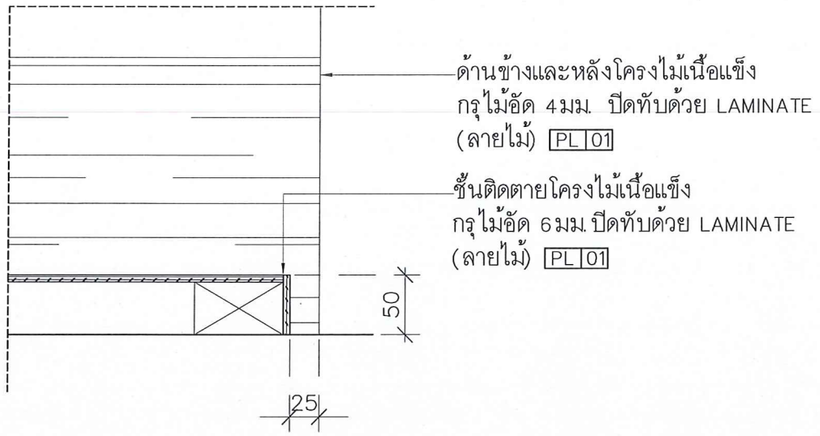


DETAIL 1 1:5

SDULP-AKS

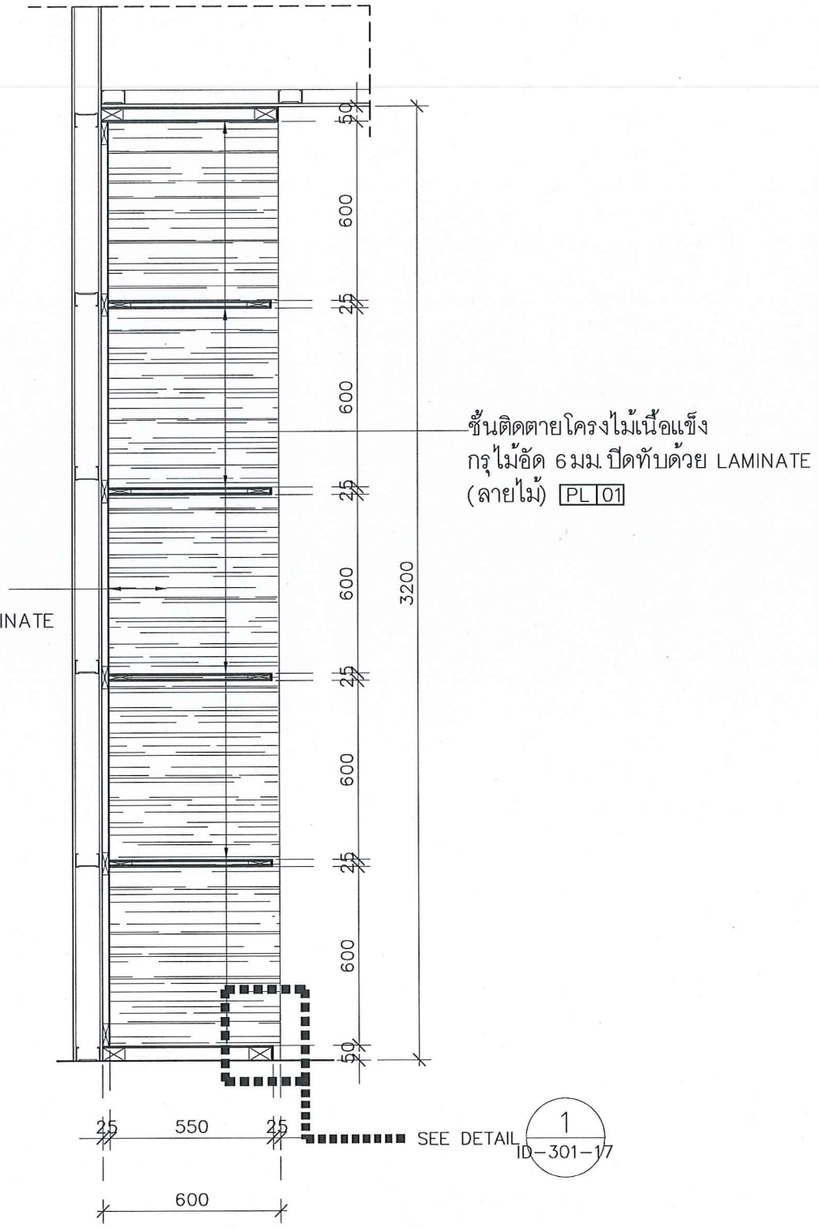

BF-1-6/SECTION B 1:20

SDULP-AKS

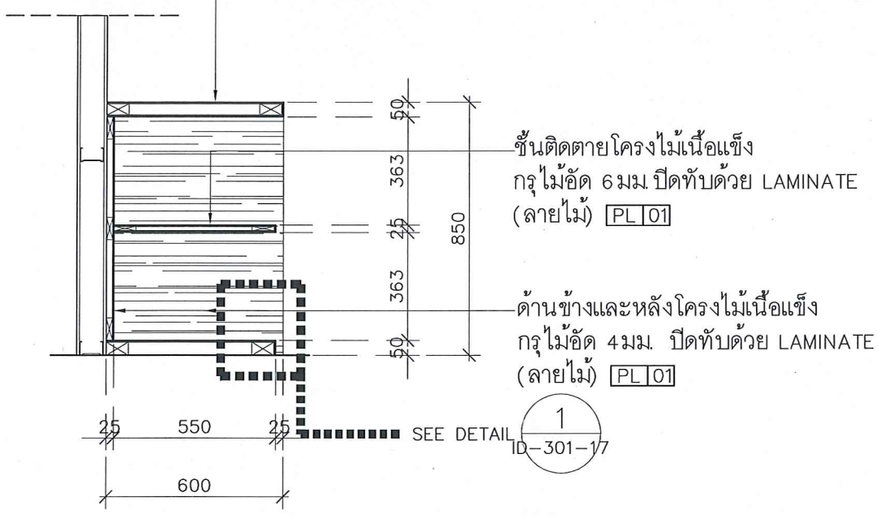

BF-1-5/SECTION A 1:20

SDULP-AKS

มหาวิทยาลัยสวนดุสิต

IP-ARCHTIST

iP-ARCHTIST CO.,LTD.
email: ip.archtist@gmail.com , visit us: www.facebook.com/ip-archtist
mobile: +66(0)865428006, +66(0)834428844

โครงการ :

ศูนย์เสริมประสบการณ์เรียนรู้นอกห้องเรียน
สำหรับเด็กปฐมวัย
ณ ศูนย์การศึกษานอกที่ตั้ง ลำปาง

สถานที่ :

มหาวิทยาลัยสวนดุสิต จังหวัดลำปาง

เจ้าของ :

มหาวิทยาลัยสวนดุสิต

สถาปนิก :

นายณัฐภูมิ ประไพบูลย์ ส.สถ.3221

น.ส.สมัญญา พิณสุวรรณ ภ.สถ.19471

น.ส.ณัฐกานต์ พลหาญ ภ.สถ.2076

วิศวกรโยธา :

นายวัฒนชัย พิมพ์จันทร์ ภย.46374

วิศวกรไฟฟ้า :

ศุภเสกข์ เกตุรักษา ว-ฟก.1105

วิศวกรเครื่องกล :

ประพงษ์ วงษ์ไพบูลย์ สก. 2661

แสดงแบบ :

BF-1-5/BF-1-6

การแก้ไข :


เขียนแบบ :	ตรวจสอบ :
ไอพี-อาร์ชิสสุ์	
วันที่ 07/09/61	มาตราส่วน 1:20

แบบเลขที่ :

ID-301-17

FOR CONSTRUCTION

A3 LANDSCAPE WINDOWS

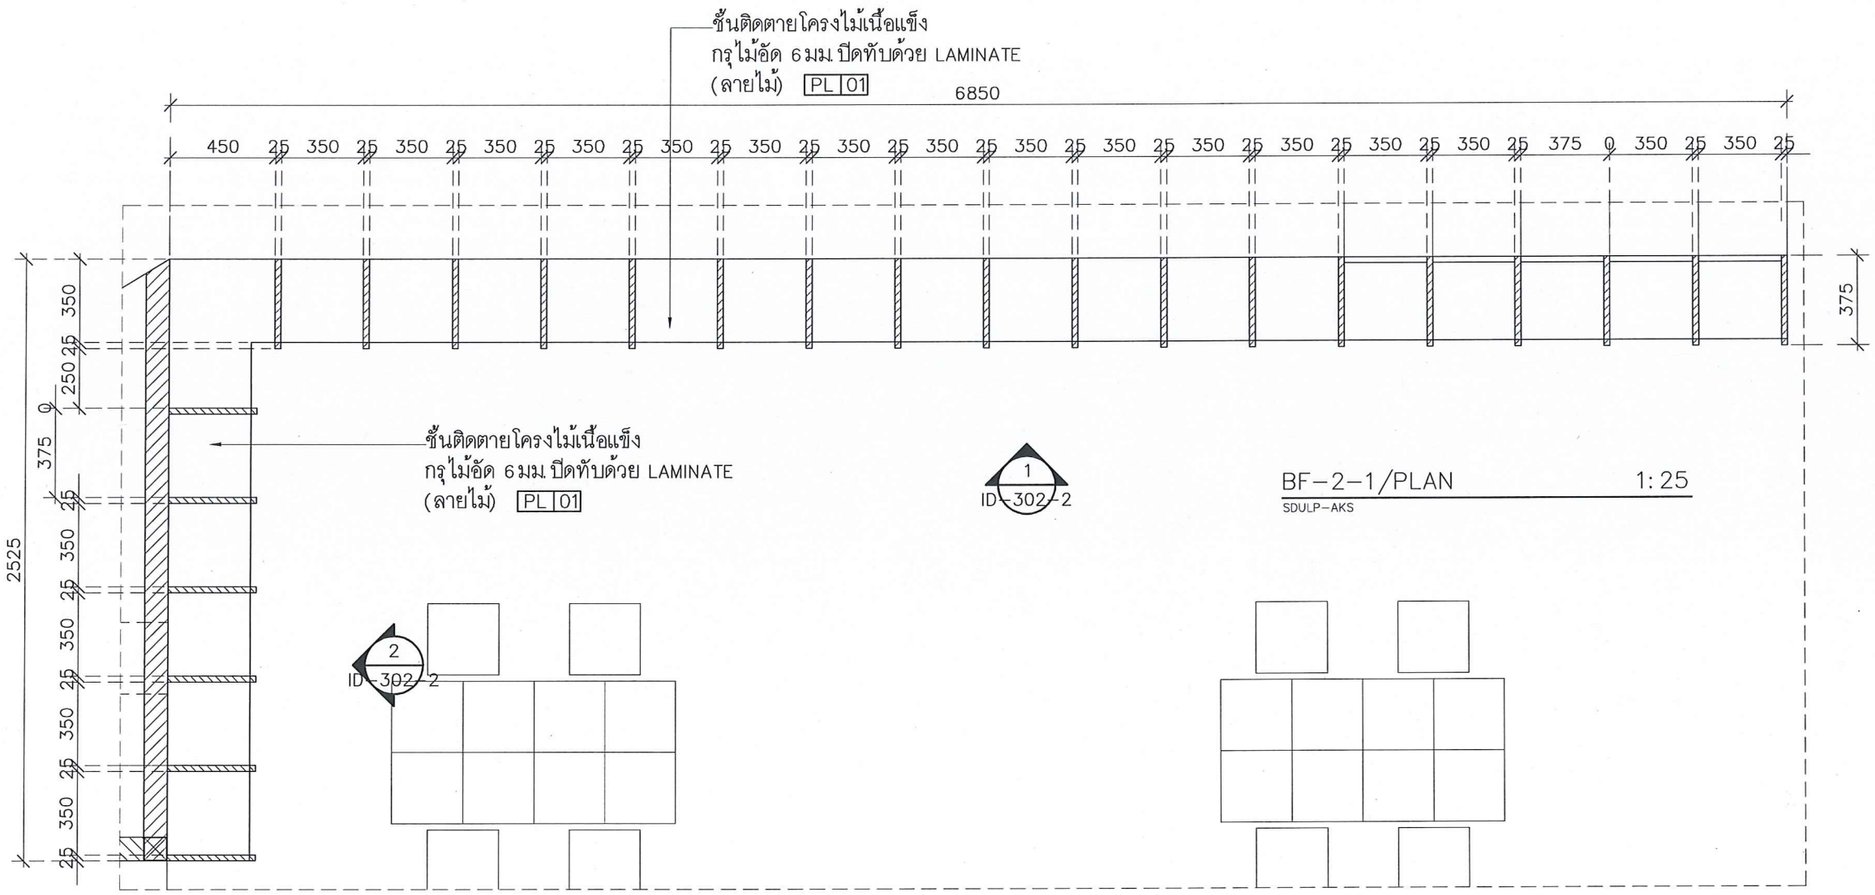

BF-2-1/PLAN 1:25

SDULP-AKS

มหาวิทยาลัยสวนดุสิต

iP-ARCHTIST CO.,LTD.
email: ip.archtist@gmail.com , visit us: www.facebook.com/ip-archtist
mobile: +66(0)865428006, +66(0)834428844

โครงการ :

ศูนย์เสริมประสบการณ์เรียนรู้นอกห้องเรียน
สำหรับเด็กปฐมวัย
ณ ศูนย์การศึกษานอกที่ตั้ง ลำปาง

สถานที่ :

มหาวิทยาลัยสวนดุสิต จังหวัดลำปาง

เจ้าของ :

มหาวิทยาลัยสวนดุสิต

สถาปนิก :

นายณัฐภูมิ ประไพบุลย์ ส.สถ.3221
น.ส.สมัญญา พิณสุวรรณ ภ.สถ.19471
น.ส.ณัฐกานต์ พลหาญ ภ.สถ.2076

วิศวกรโยธา :

นายวัฒนชัย พิมพ์จันทร์ ภย46374

วิศวกรไฟฟ้า :

ศุภเสกข์ เกตุรักษา ว-ฟก.1105

วิศวกรเครื่องกล :

ประพงษ์ วงษ์ไพบูลย์ สก. 2661
16/06/2560 REVISION 01

แสดงแบบ :

BF-2-1

การแก้ไข :


เขียนแบบ :	ตรวจสอบ :
ไอพี- อาร์ชิทิสท์	
วันที่ 07/09/61	มาตราส่วน 1:25


แบบเลขที่ :

ID-302-1

FOR CONSTRUCTION


A3 LANDSCAPE WINDOWS

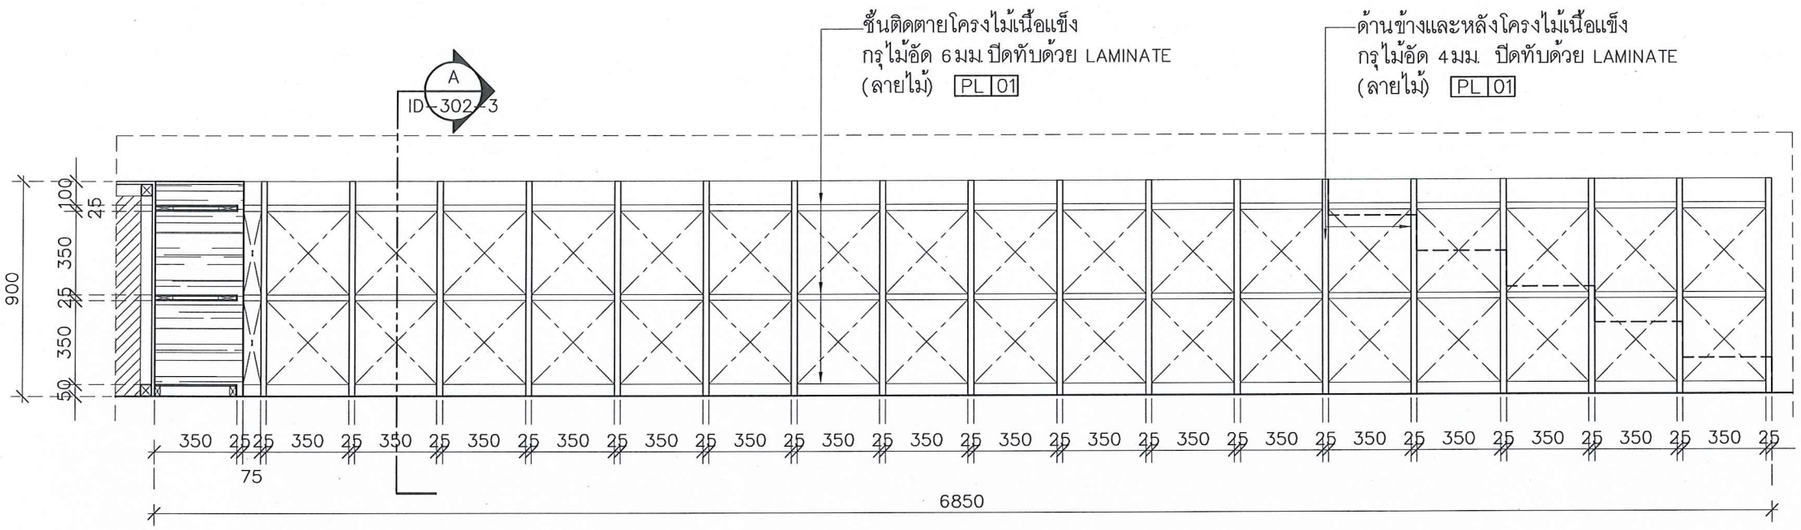
ชั้นติดตายโครงไม้เนื้อแข็ง
กรุไม้อัด 6มม.ปิดทับด้วย LAMINATE
(ลายไม้) PL 01
ด้านข้างและหลังโครงไม้เนื้อแข็ง
กรุไม้อัด 4มม. ปิดทับด้วย LAMINATE
(ลายไม้) PL 01
A
ID-302-3
100
25
350
25
350
50
900
350 25 25 350 25 350 25 350

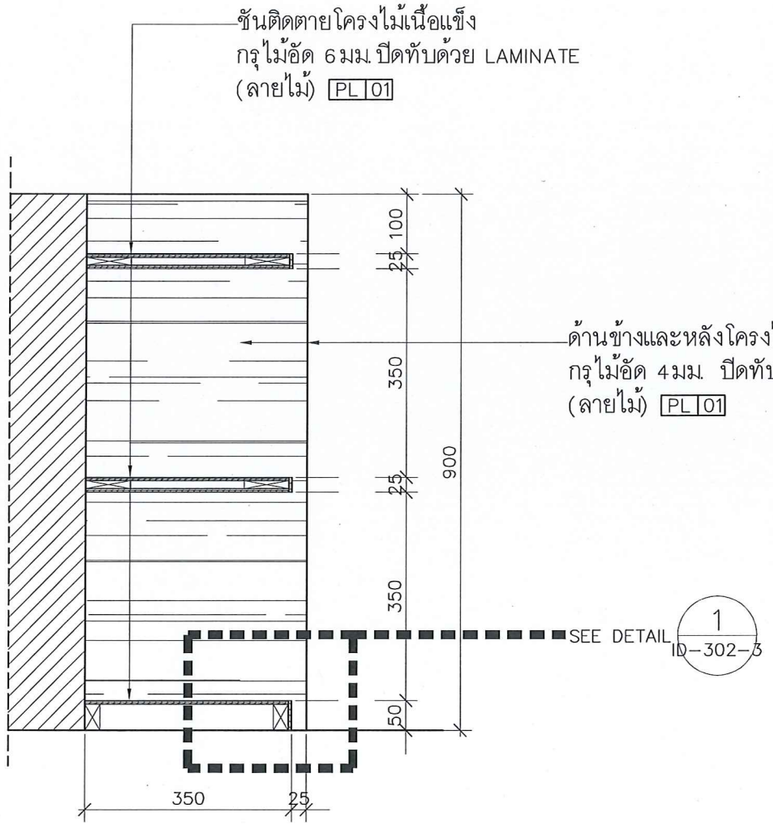

BF-2-1/SECTION-A 1:10

SDULP-AKS

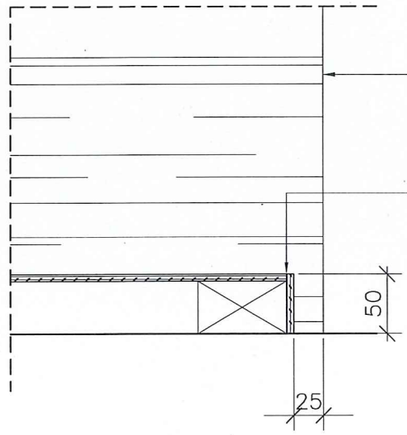

DETAIL 1 1:5

SDULP-AKS

มหาวิทยาลัยสวนดุสิต

iP-ARCHTIST

iP-ARCHTIST CO.,LTD.
email: ip.archtist@gmail.com , visit us: www.facebook.com/ip-archtist
mobile: +66(0)865428006, +66(0)834428844

โครงการ :

ศูนย์เสริมประสบการณ์เรียนรู้นอกห้องเรียน
สำหรับเด็กปฐมวัย
ณ ศูนย์การศึกษานอกที่ตั้ง ลำปาง

สถานที่ :

มหาวิทยาลัยสวนดุสิต จังหวัดลำปาง

เจ้าของ :

มหาวิทยาลัยสวนดุสิต

สถาปนิก :

นายณัฐภูมิ ประไพบุลย์ ส.สถ.3221
น.ส.สมัญญา พิณสุวรรณ ภ.สถ.19471
น.ส.ณัฐกานต์ พลหาญ ภ.สถ.2076

วิศวกรโยธา :

นายวัฒนชัย พิมพ์จันทร์ ภย.46374

วิศวกรไฟฟ้า :

ศุภเสกข์ เกตุรักษา ว-ฟถ.1105

วิศวกรเครื่องกล :

ประพงษ์ วงษ์ไพบูลย์ สถ. 2661

16/06/2560 REVISION 01

แสดงแบบ :

SECTION DETAIL
BF-2-1

การแก้ไข :


เขียนแบบ :	ตรวจสอบ :
ไอพี-อาร์ชฐิสฐ์	
วันที่ 07/09/61	มาตราส่วน 1:10


แบบเลขที่ :

ID-302-3

FOR CONSTRUCTION

A3 LANDSCAPE WINDOWS

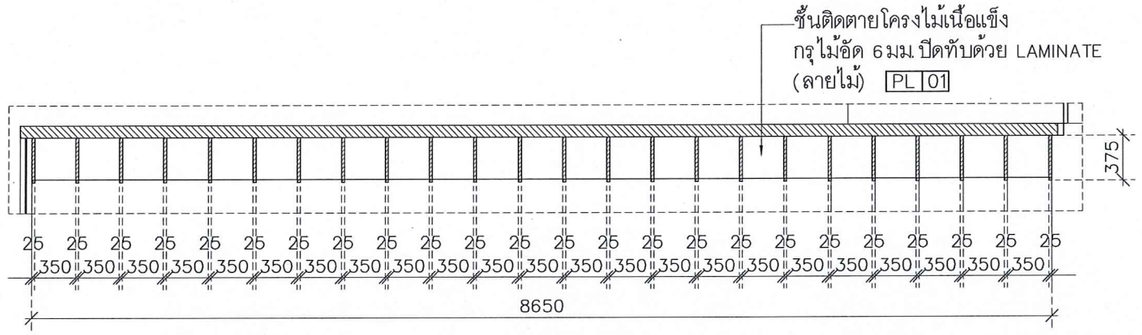
ชั้นติดตายโครงไม้เนื้อแข็ง
กรุไม้อัด 6มม.ปิดทับด้วย LAMINATE
(ลายไม้) PL 01
375
25 350 25 350 25 350

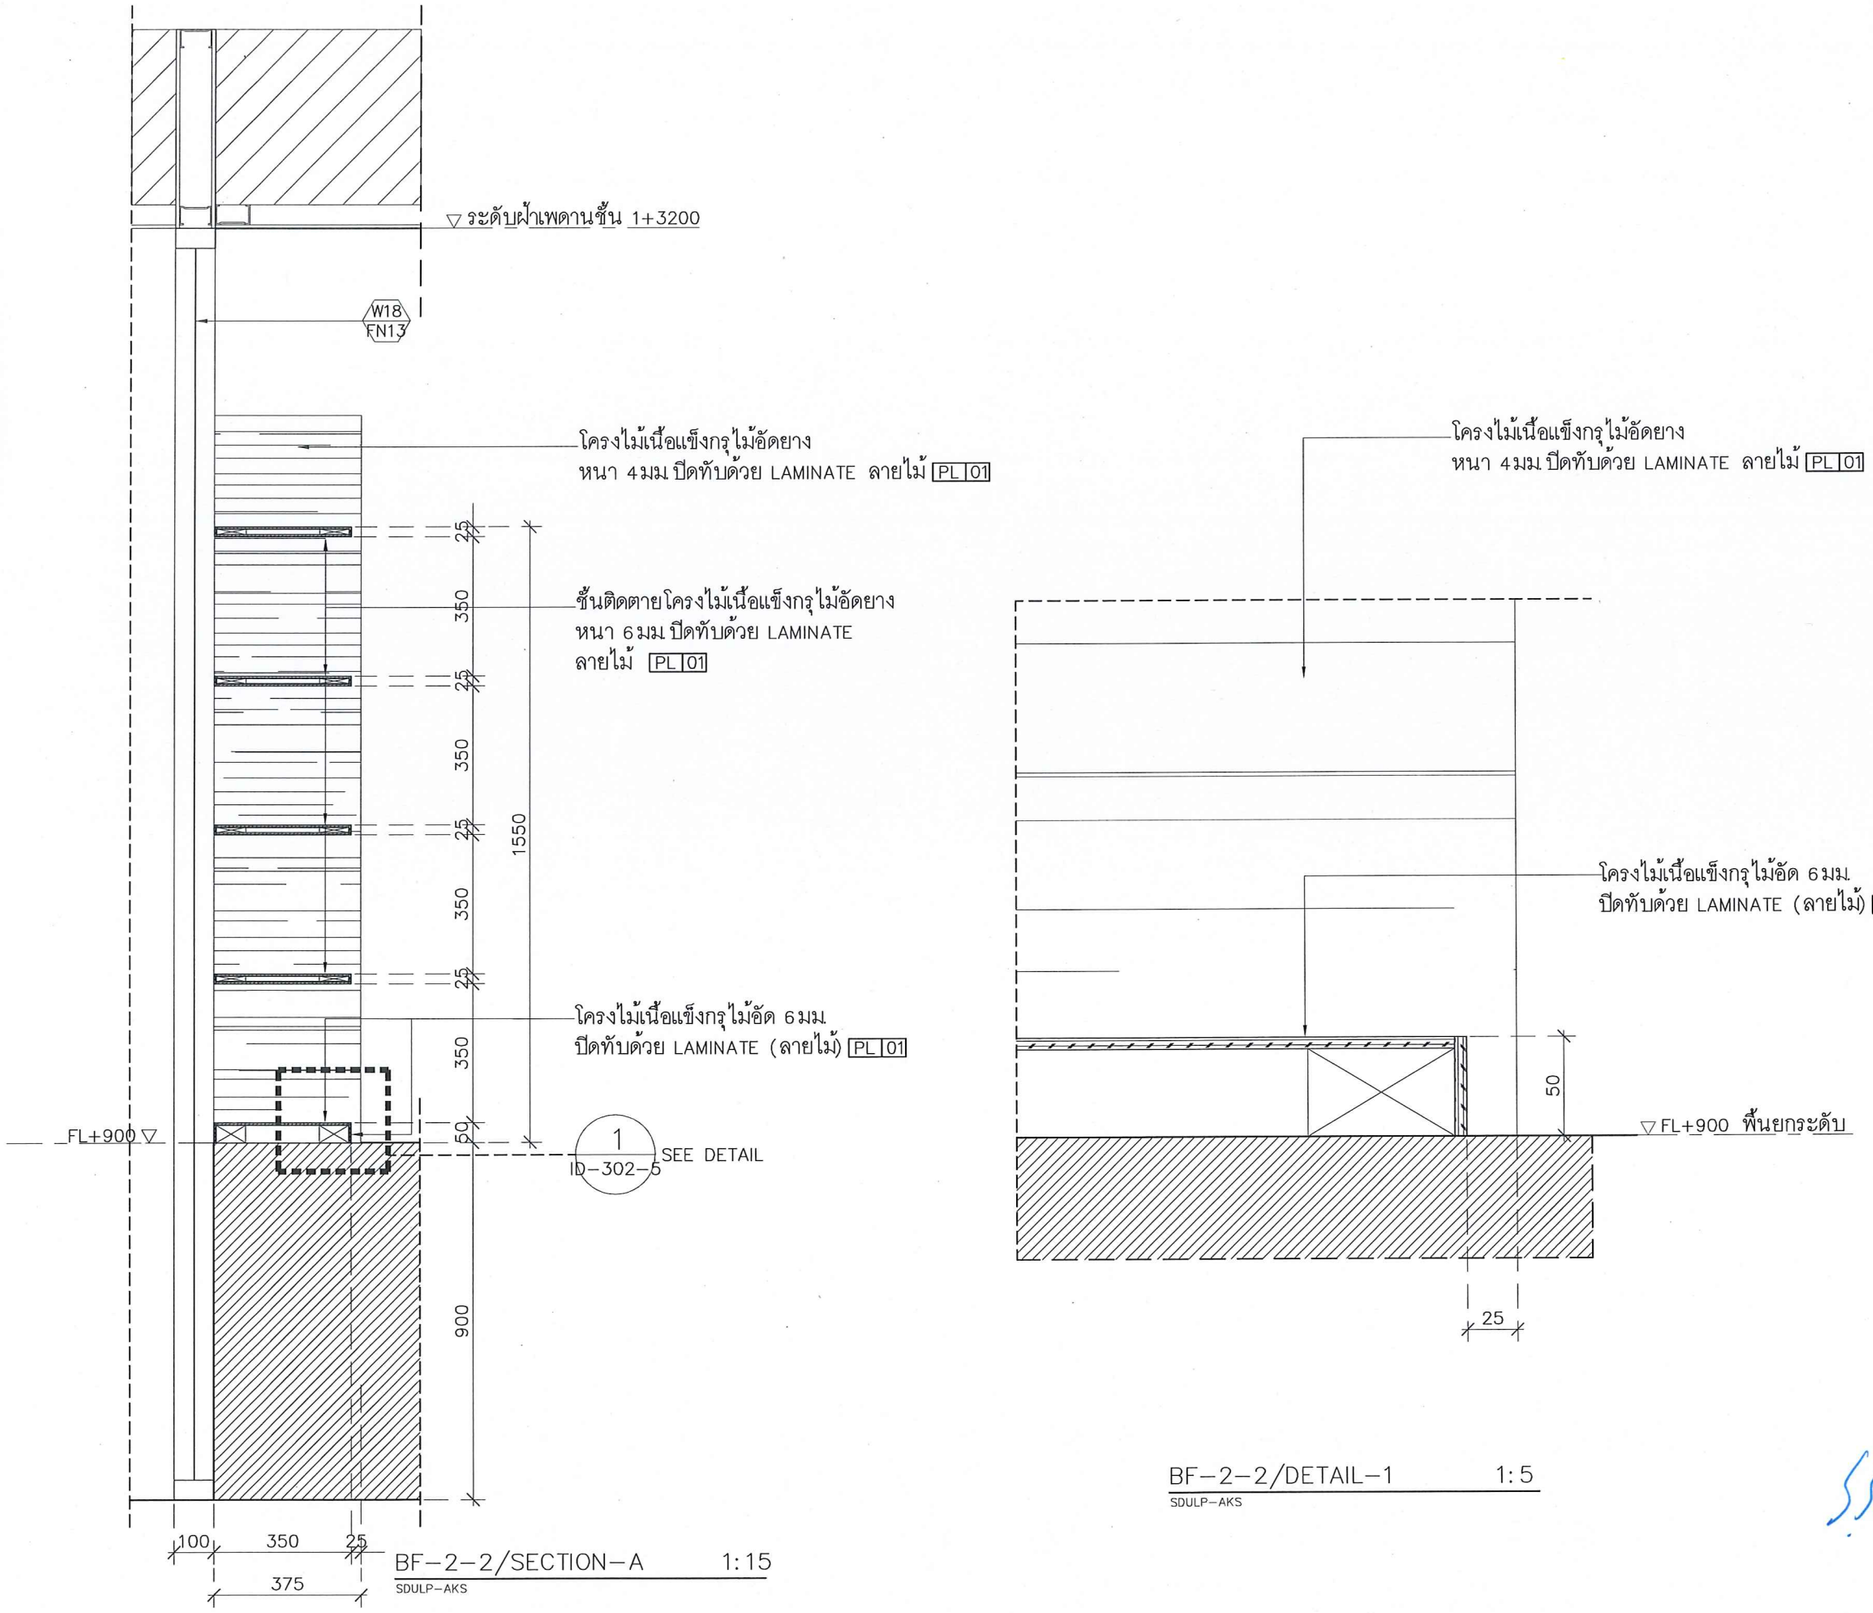

BF-2-2/SECTION-A 1:15

SDULP-AKS

BF-2-2/DETAIL-1 1:5

SDULP-AKS

มหาวิทยาลัยสวนดุสิต

iP-ARCHTIST

iP-ARCHTIST CO.,LTD.
email: ip.archtist@gmail.com , visit us: www.facebook.com/ip-archtist
mobile: +66(0)865428006, +66(0)834428844

โครงการ :

ศูนย์เสริมประสบการณ์เรียนรู้นอกห้องเรียน
สำหรับเด็กปฐมวัย
ณ ศูนย์การศึกษานอกที่ตั้ง ลำปาง

สถานที่ :

มหาวิทยาลัยสวนดุสิต จังหวัดลำปาง

เจ้าของ :

มหาวิทยาลัยสวนดุสิต

สถาปนิก :

นายณัฐภูมิ ประไพบูลย์ ส.สถ.3221

น.ส.สมัญญา พิณสุวรรณ ภ.สถ.19471

น.ส.ณัฐกานต์ พลหาญ ภ.สถ.2076

วิศวกรโยธา :

นายวัฒนชัย พิมพ์จันทร์ ภย.46374

วิศวกรไฟฟ้า :

ศุภเสกข์ เกตุรักษา ว-ฟก.1105

วิศวกรเครื่องกล :

ประพนธ์ วงษ์ไพบูลย์ ศก. 2661
16/06/2560 REVISION 01

แสดงแบบ :

SECTION DETAIL
BF-2-2

การแก้ไข :


เขียนแบบ :	ตรวจสอบ :
ไอพี-อาร์ชติสซ์	
วันที่ 07/09/61	มาตราส่วน 1:15

แบบเลขที่ :

ID-302-5


FOR CONSTRUCTION

A3 LANDSCAPE WINDOWS

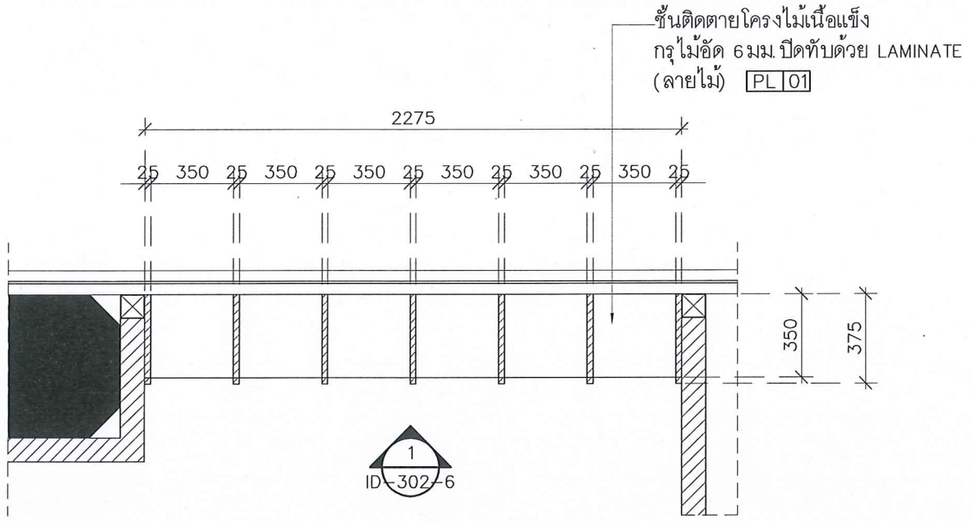

BF-2-3/PLAN 1:25

SDULP-AKS

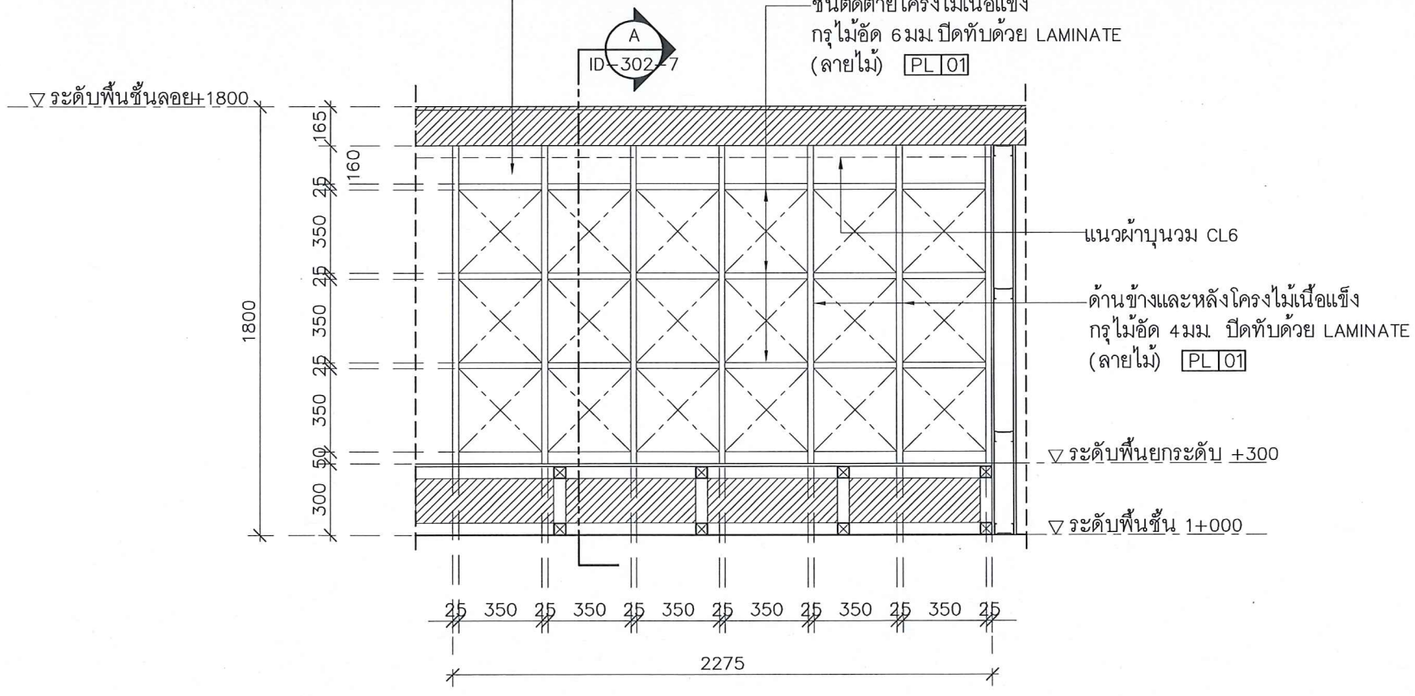

BF-2-3 / 1 ELEVATION 1:25

SDULP-AKS

มหาวิทยาลัยสวนดุสิต

IP-ARCHTIST

IP-ARCHTIST CO.,LTD.
email: ip.archtist@gmail.com , visit us: www.facebook.com/ip-archtist
mobile: +66(0)865428006, +66(0)834428844

โครงการ :

ศูนย์เสริมประสบการณ์เรียนรู้นอกห้องเรียน
สำหรับเด็กปฐมวัย
ณ ศูนย์การศึกษานอกที่ตั้ง ลำปาง

สถานที่ :

มหาวิทยาลัยสวนดุสิต จังหวัดลำปาง

เจ้าของ :

มหาวิทยาลัยสวนดุสิต

สถาปนิก :

นายณัฐภูมิ ประไพบุลย์ ส.สถ.3221
น.ส.สมัญญา พิณสุวรรณ ภ.สถ.19471
น.ส.ณัฐกานต์ พลหาญ ภ.สถ.2076

วิศวกรโยธา :

นายวัฒนชัย พิมพ์จันทร์ ภย.46374

วิศวกรไฟฟ้า :

ศุภเสกข์ เกตุรักษา ว-ฟก.1105

วิศวกรเครื่องกล :

ประพงษ์ วงษ์ไพบูลย์ สก. 2661
16/06/2560 REVISION 01

แสดงแบบ :

BF-2-3

การแก้ไข :


เขียนแบบ :	ตรวจสอบ :
ไอพี- อาร์ชิฐิสฐ์	
วันที่ 07/09/61	มาตราส่วน 1:25

แบบเลขที่ :

ID-302-6


FOR CONSTRUCTION

A3 LANDSCAPE WINDOWS

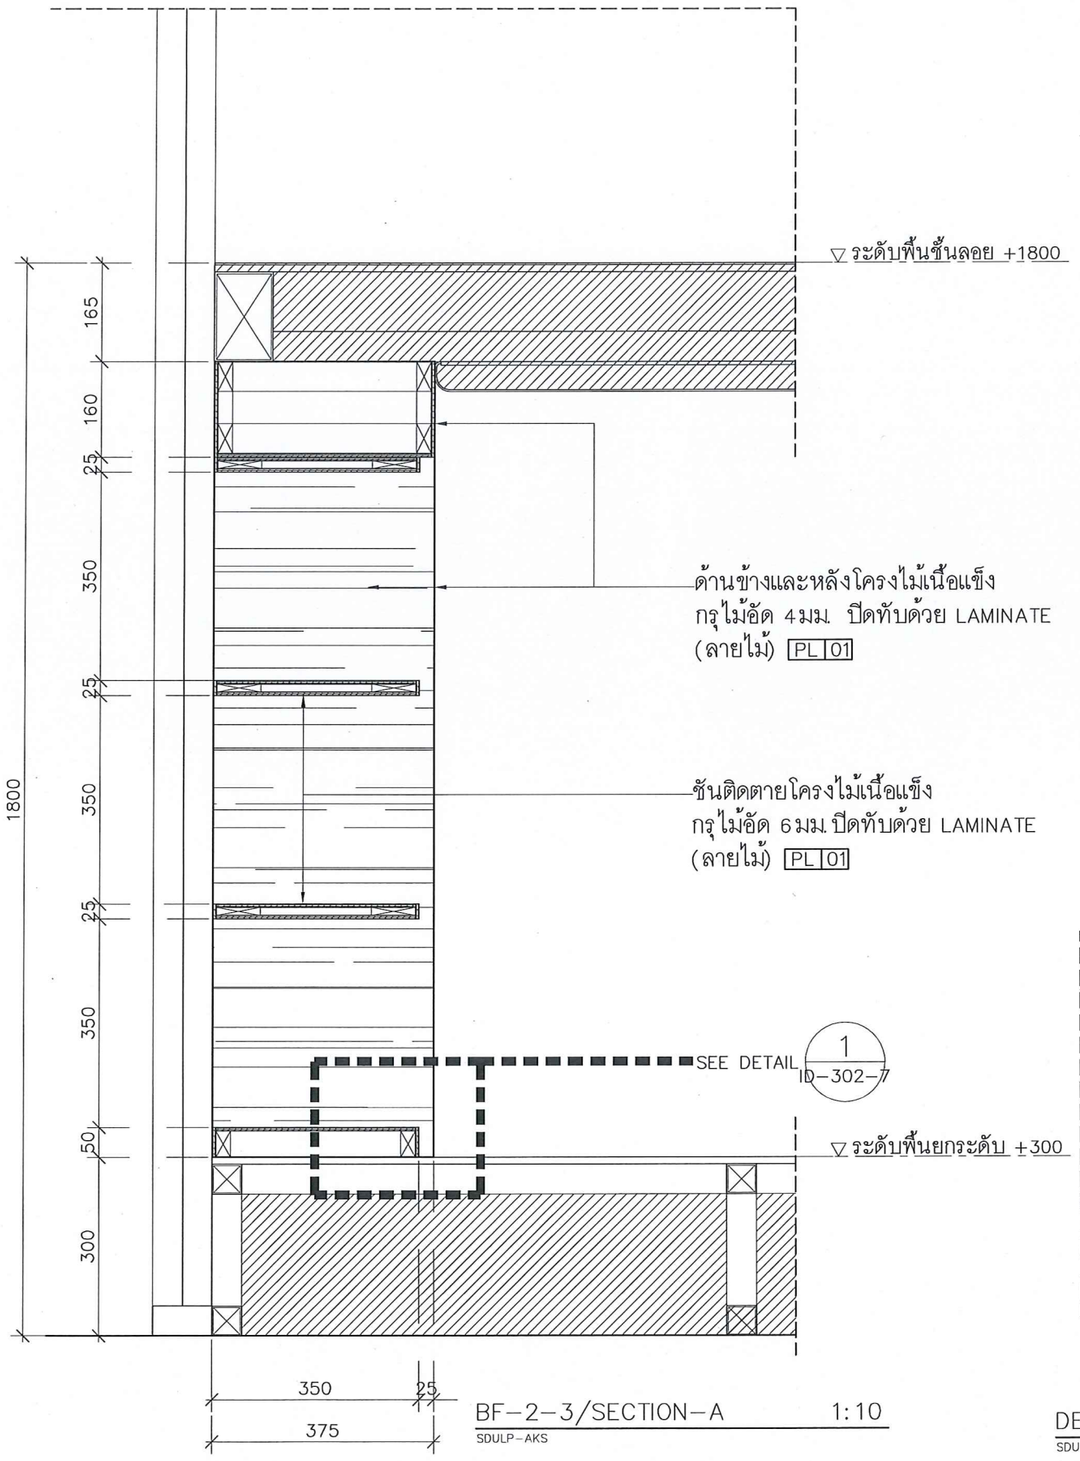

BF-2-3/SECTION-A 1:10

SDULP-AKS

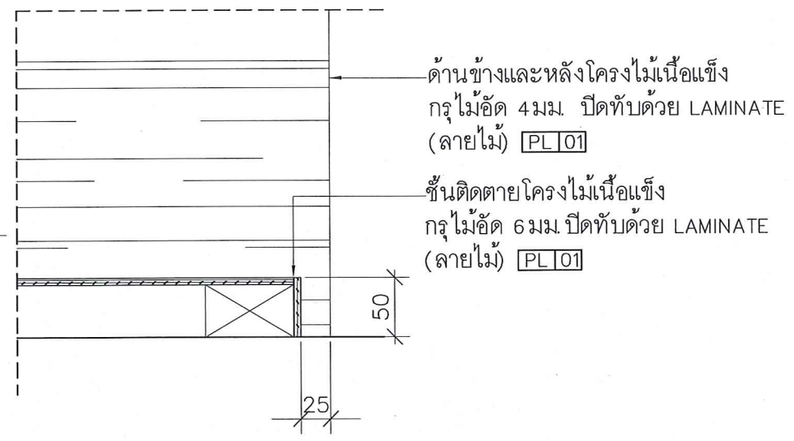

DETAIL 1 1:5

SDULP-AKS

มหาวิทยาลัยสวนดุสิต

iP-ARCHTIST

iP-ARCHTIST CO.,LTD.
email: ip.archtist@gmail.com , visit us: www.facebook.com/ip-archtist
mobile: +66(0)865428006, +66(0)834428844

โครงการ :

ศูนย์เสริมประสบการณ์เรียนรู้นอกห้องเรียน
สำหรับเด็กปฐมวัย
ณ ศูนย์การศึกษานอกที่ตั้ง ลำปาง

สถานที่ :

มหาวิทยาลัยสวนดุสิต จังหวัดลำปาง

เจ้าของ :

มหาวิทยาลัยสวนดุสิต

สถาปนิก :

นายณัฐภูมิ ประไพบุลย์ ส.สถ.3221

น.ส.สมัญญา พิณสุวรรณ ภ.สถ.19471

น.ส.ณัฐกานต์ พลหาญ ภ.สถ.2076

วิศวกรโยธา :

นายวัฒนชัย พิมพ์จันทร์ ภย.46374

วิศวกรไฟฟ้า :

ศุภเสกข์ เกตุรักษา ว-ฟก.1105

วิศวกรเครื่องกล :

ประพงษ์ วงษ์ไพบูลย์ สก. 2661

16/08/2560 REVISION 01

แสดงแบบ :

SECTION DETAIL
BF-2-3

การแก้ไข :


เขียนแบบ :	ตรวจสอบ :
ไอพี-อาร์ชฐิสุฐ์	
วันที่ 07/09/61	มาตราส่วน 1:10

แบบเลขที่ :

ID-302-7


FOR CONSTRUCTION

A3 LANDSCAPE WINDOWS

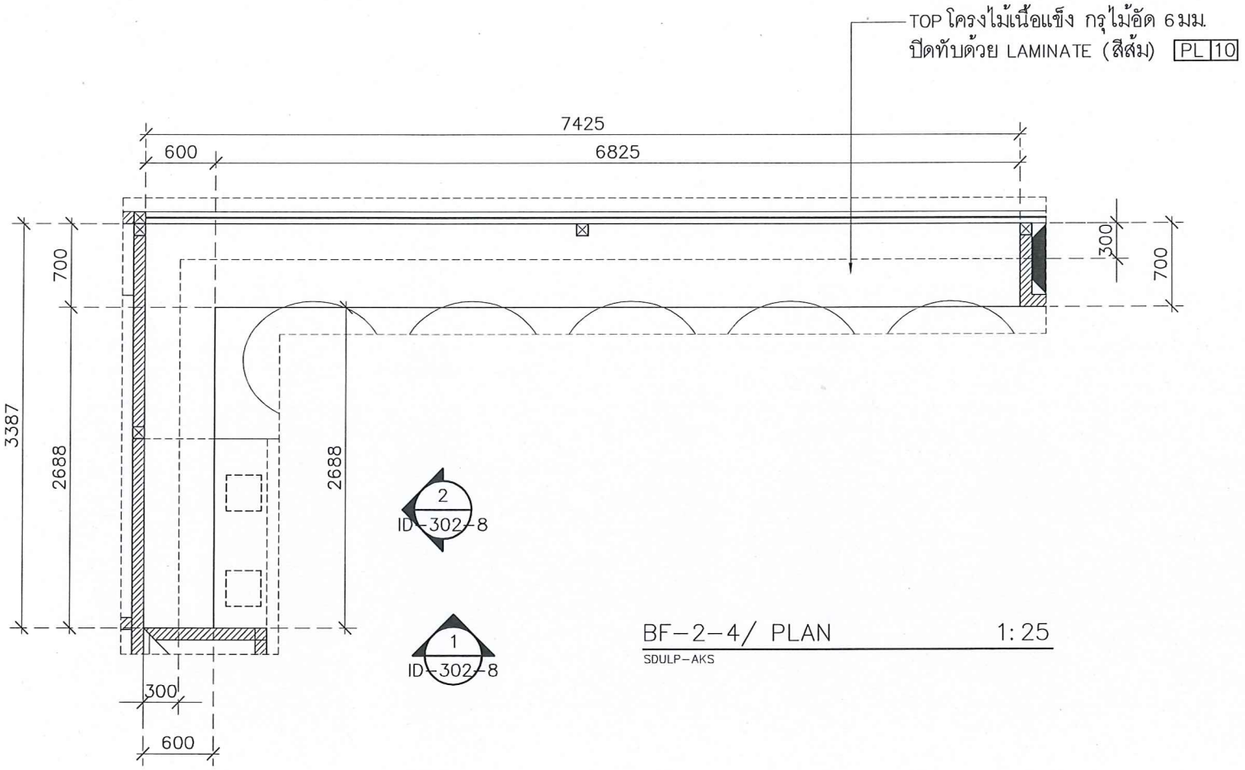


BF-2-4/ PLAN 1:25

SDULP-AKS

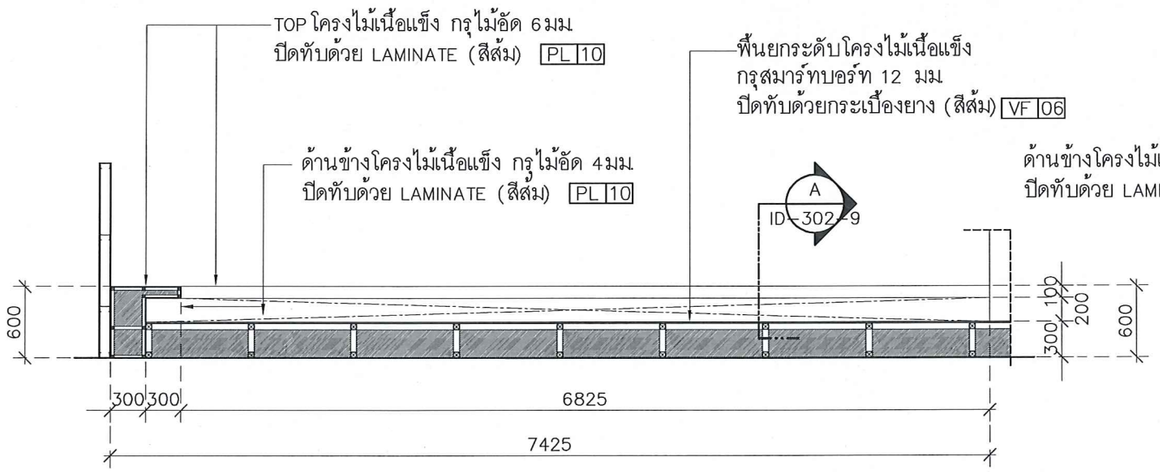

BF-2-4/ 1 ELEVATION 1:25

SDULP-AKS

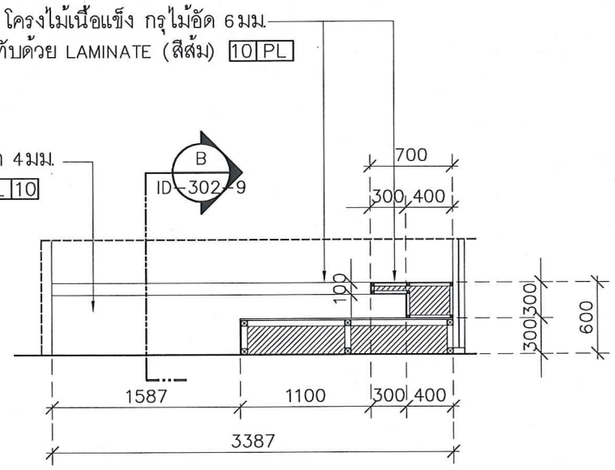

BF-2-4/ 2 ELEVATION 1:25

SDULP-AKS



มหาวิทยาลัยสวนดุสิต

IP-ARCHTIST

iP-ARCHTIST CO.,LTD.
email: ip.archtist@gmail.com , visit us: www.facebook.com/ip-archtist
mobile: +66(0)865428006, +66(0)834428844

โครงการ :

ศูนย์เสริมประสบการณ์เรียนรู้นอกห้องเรียน
สำหรับเด็กปฐมวัย
ณ ศูนย์การศึกษานอกที่ตั้ง ลำปาง

สถานที่ :

มหาวิทยาลัยสวนดุสิต จังหวัดลำปาง

เจ้าของ :

มหาวิทยาลัยสวนดุสิต

สถาปนิก :

นายณัฐภูมิ ประไพบุลย์ ส.สถ.3221
น.ส.สมัญญา พิณสุวรรณ ภ.สถ.19471
น.ส.ณัฐกานต์ พลหาญ ภ.สถ.2076

วิศวกรโยธา :

นายวัฒนชัย พิมพ์จันทร์ ภย.46374

วิศวกรไฟฟ้า :

ศุภเสกข์ เกตุรักษา ว-ฟก.1105

วิศวกรเครื่องกล :

ประพงษ์ วงษ์ไพบูลย์ สก. 2661
16/06/2560 REVISION 01

แสดงแบบ :

BF-2-4

การแก้ไข :


เขียนแบบ :	ตรวจสอบ :
ไอพี-อาร์ชฐิสฐ์	
วันที่ 07/09/61	มาตราส่วน 1:50

แบบเลขที่ :

ID-302-8

FOR CONSTRUCTION

A3 LANDSCAPE WINDOWS

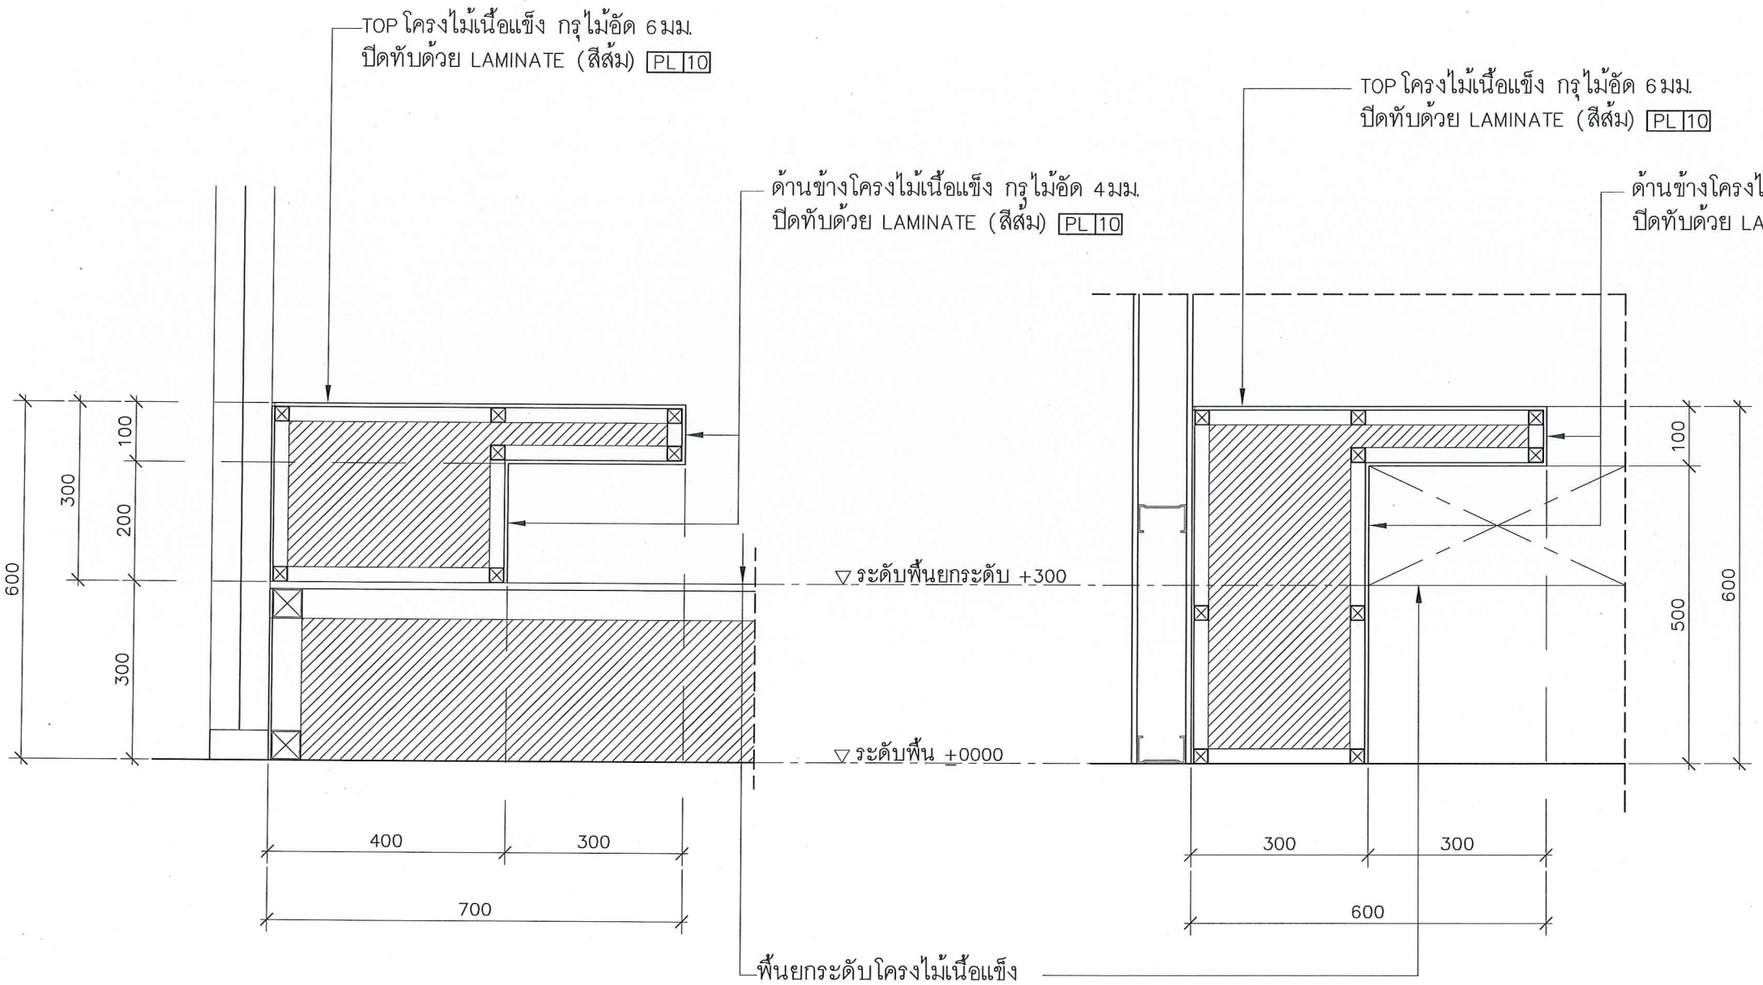

BF-2-4/SECTION-A 1:10

SDULP-AKS

BF-2-4/SECTION-B 1:10

SDULP-AKS

มหาวิทยาลัยสวนดุสิต

IP-ARCHTIST

IP-ARCHTIST CO.,LTD.
email: ip.archtist@gmail.com , visit us: www.facebook.com/ip-archtist
mobile: +66(0)885428006, +66(0)834428844

โครงการ :

ศูนย์เสริมประสบการณ์เรียนรู้นอกห้องเรียน
สำหรับเด็กปฐมวัย
ณ ศูนย์การศึกษานอกที่ตั้ง ลำปาง

สถานที่ :

มหาวิทยาลัยสวนดุสิต จังหวัดลำปาง

เจ้าของ :

มหาวิทยาลัยสวนดุสิต

สถาปนิก :

นายณัฐภูมิ ประไพบูลย์ ส.สถ.3221

น.ส.สมัญญา พิณสุวรรณ ภ.สถ.19471

น.ส.ณัฐกานต์ พลหาญ ภ.สถ.2076

วิศวกรโยธา :

นายวัฒนชัย พิมพ์จันทร์ ภย.46374

วิศวกรไฟฟ้า :

ศุภเสกข์ เกตุรักษา ว.-ฟก.1105

วิศวกรเครื่องกล :

ประพงษ์ วงษ์ไพบูลย์ สถ. 2661

18/08/2560 REVISION 01

แสดงแบบ :

SECTION DETAIL
BF-2-4

การแก้ไข :


เขียนแบบ :	ตรวจสอบ :
ไอพี- อาร์ชธิสรู้	
วันที่ 07/09/61	มาตราส่วน 1:10

แบบเลขที่ :

ID-302-9

FOR CONSTRUCTION


A3 LANDSCAPE WINDOWS

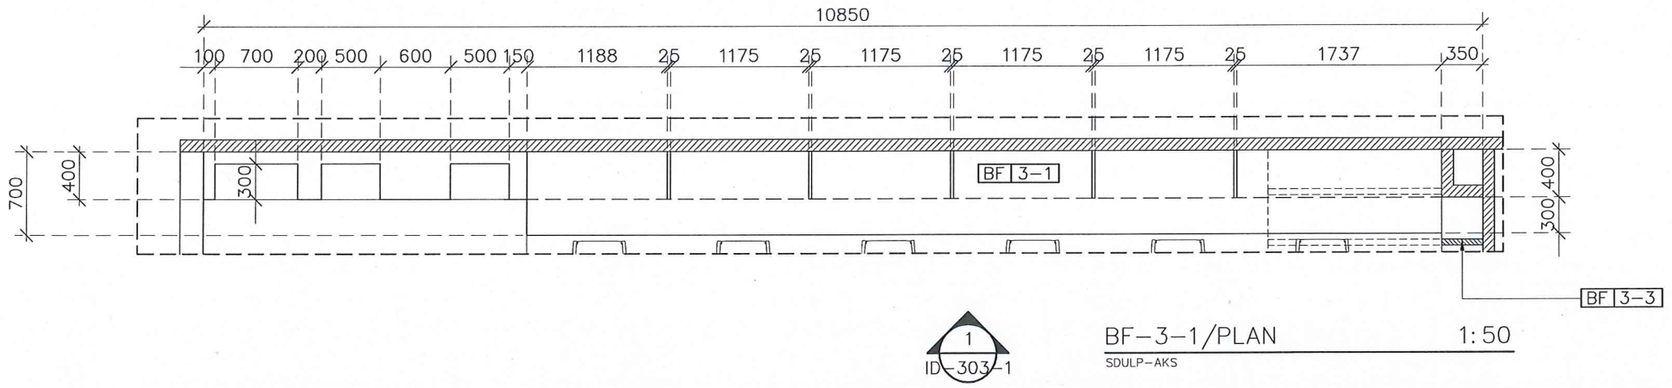

1
ID-303-1

BF-3-1/PLAN 1:50

SDULP-AKS

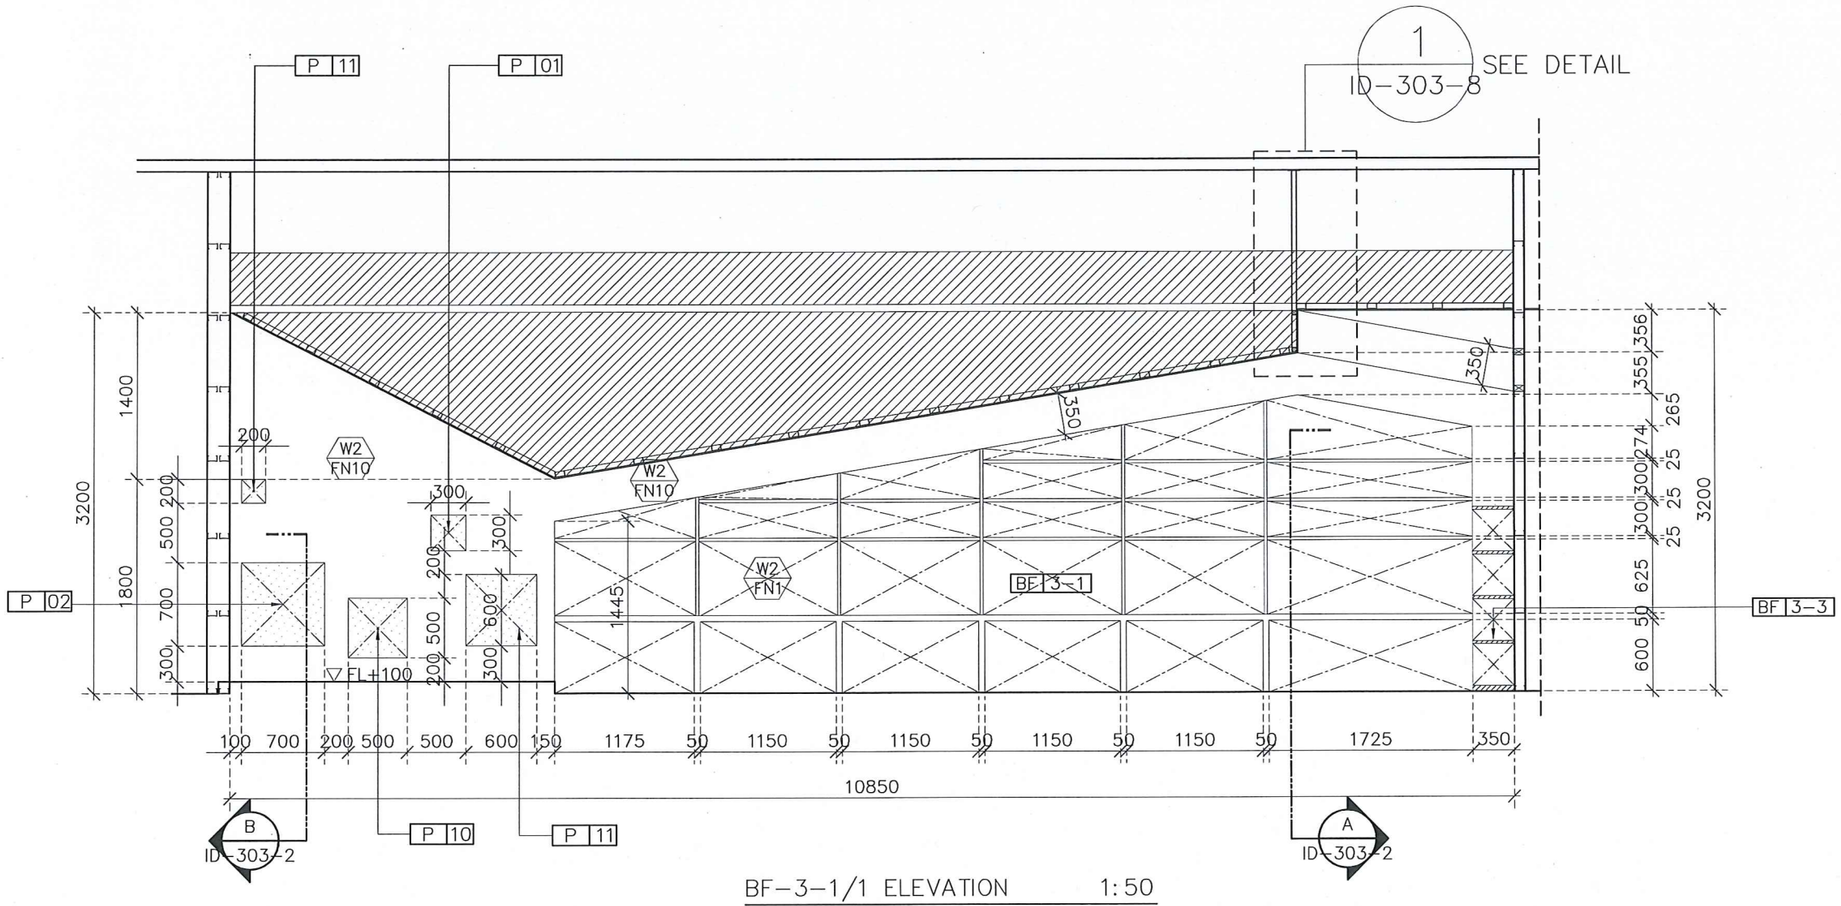

BF-3-1/1 ELEVATION 1:50

SDULP-AKS

มหาวิทยาลัยสวนดุสิต

iP-ARCHTIST

iP-ARCHTIST CO.,LTD.
email: ip.archtist@gmail.com , visit us: www.facebook.com/ip-archtist
mobile: +66(0)865428006, +66(0)834428844

โครงการ :

ศูนย์เสริมประสบการณ์เรียนรู้นอกห้องเรียน
สำหรับเด็กปฐมวัย
ณ ศูนย์การศึกษานอกที่ตั้ง ลำปาง

สถานที่ :

มหาวิทยาลัยสวนดุสิต จังหวัดลำปาง

เจ้าของ :

มหาวิทยาลัยสวนดุสิต

สถาปนิก :

นายณัฐภูมิ ประไพบูลย์ ส.สถ.3221

น.ส.สมัญญา พิณสุวรรณ ภ.สถ.19471

น.ส.ณัฐกานต์ พลหาญ ภ.สถ.2076

วิศวกรโยธา :

นายวัฒนชัย พิมพ์จันทร์ ภย46374

วิศวกรไฟฟ้า :

ศุภเสกข์ เกตุรักษา ว-ฟก1105

วิศวกรเครื่องกล :

ประพงษ์ วงษ์ไพบูลย์ สก 2661

แสดงแบบ :

ZONE 3 BF-3-1

การแก้ไข :


เขียนแบบ :	ตรวจสอบ :
ไอพี-อาร์ชฐิสฐ์	
วันที่ 07/09/61	มาตราส่วน 1:50

แบบเลขที่ :

ID-303-1

FOR CONSTRUCTION

A3 LANDSCAPE WINDOWS

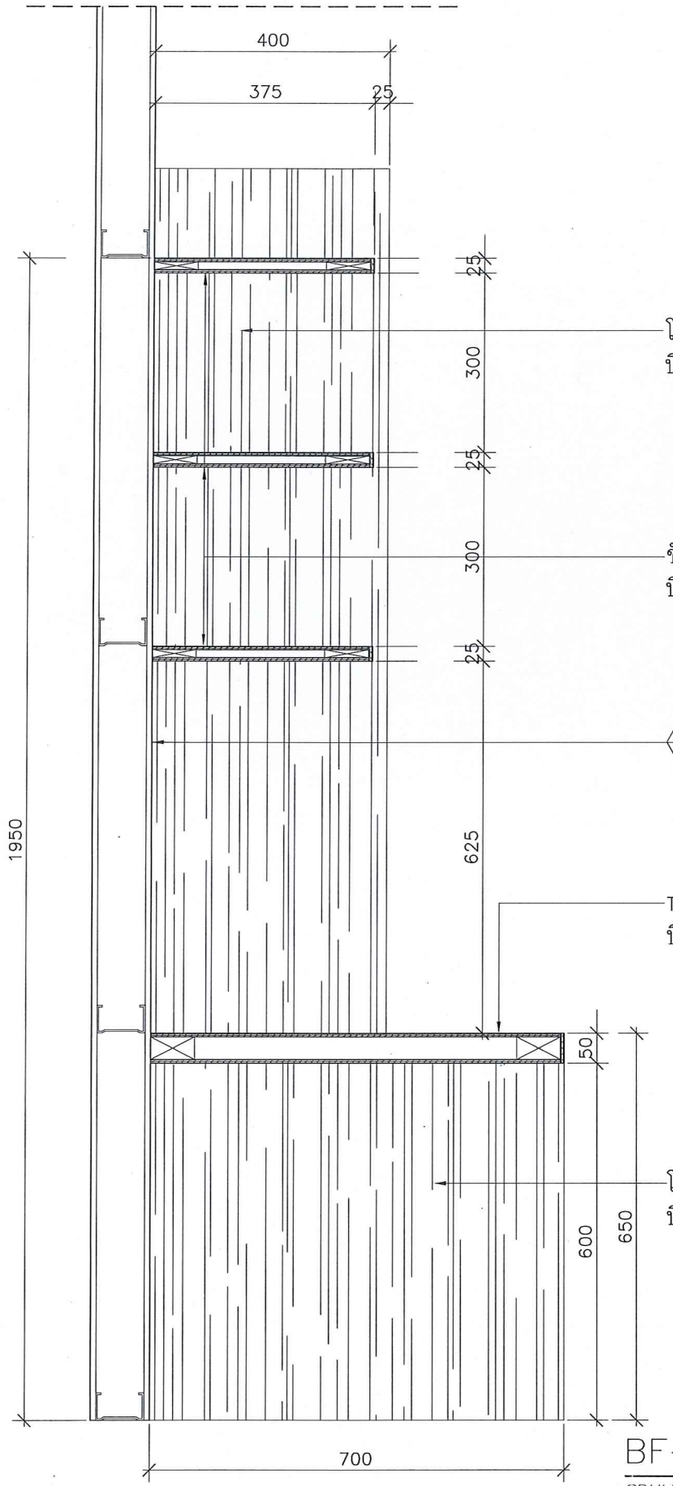

โครงไม้เนื้อแข็งกรุไม้อัด 4มม.
ปิดทับด้วย LAMINATE (ลายไม้) PL 01


ชั้นไม้ติดตายโครงไม้เนื้อแข็งกรุไม้อัด 6มม.
ปิดทับด้วย LAMINATE (สีฟ้า) PL 14

TOP โครงไม้เนื้อแข็งกรุไม้อัด 6มม.
ปิดทับด้วย LAMINATE (สีขาว) PL 16

โครงไม้เนื้อแข็งกรุไม้อัด 4มม.
ปิดทับด้วย LAMINATE (สีขาว) PL 16

BF-3-1/SECTION-A 1:10

SDULP-AKS

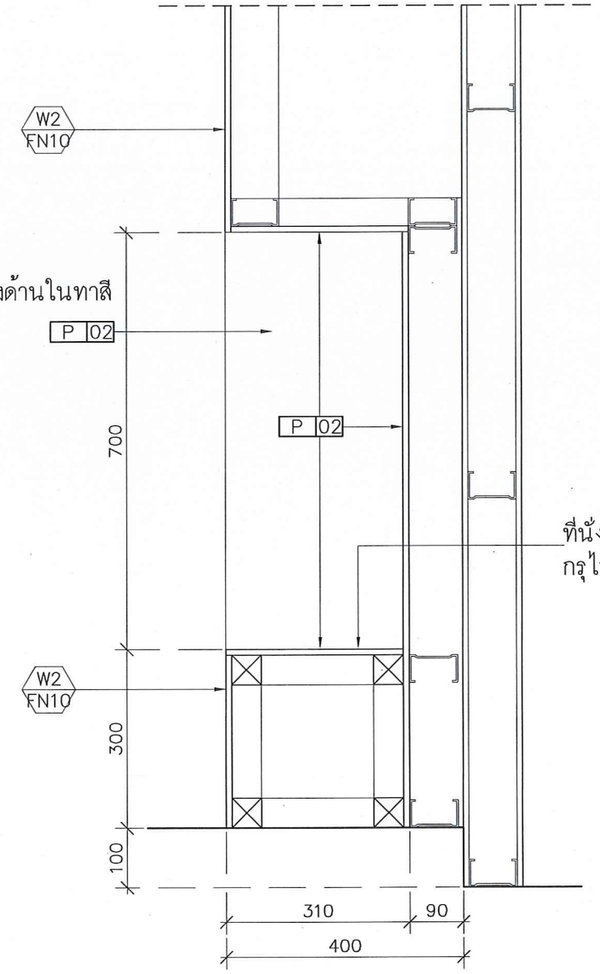

BF-3-1/SECTION-B 1:10

SDULP-AKS

มหาวิทยาลัยสวนดุสิต

IP-ARCHTIST

IP-ARCHTIST CO.,LTD.
email: ip.archtist@gmail.com , visit us: www.facebook.com/ip-archtist
mobile: +66(0)865428006, +66(0)834428844

โครงการ :

ศูนย์เสริมประสบการณ์เรียนรู้นอกห้องเรียน
สำหรับเด็กปฐมวัย
ณ ศูนย์การศึกษานอกที่ตั้ง ลำปาง

สถานที่ :

มหาวิทยาลัยสวนดุสิต จังหวัดลำปาง

เจ้าของ :

มหาวิทยาลัยสวนดุสิต

สถาปนิก :

นายณัฐภูมิ ประไพบูลย์ ส.สถ.3221
น.ส.สมัญญา พิณสุวรรณ ภ.สถ.19471
น.ส.ณัฐกานต์ พลหาญ ภ.สถ.2076

วิศวกรโยธา :

นายวัฒนชัย พิมพ์จันทร์ ภย.46374

วิศวกรไฟฟ้า :

ศุภเสกข์ เกตุรักษา ว-ฟก.1105

วิศวกรเครื่องกล :

ประพงษ์ วงษ์ไพบูลย์ สถ. 2661

แสดงแบบ :

ZONE 3 BF-3-1

การแก้ไข :


เขียนแบบ :	ตรวจสอบ :
ไอพี-อาร์ชฐิสฐ์	
วันที่ 07/09/61	มาตราส่วน 1:10

แบบเลขที่ :

ID-303-2

FOR CONSTRUCTION


A3 LANDSCAPE WINDOWS

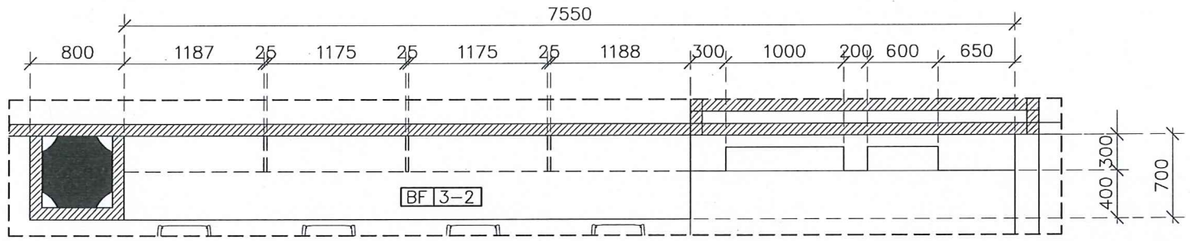

1
ID-303-3

BF-3-2/PLAN 1:50

SDULP-AKS

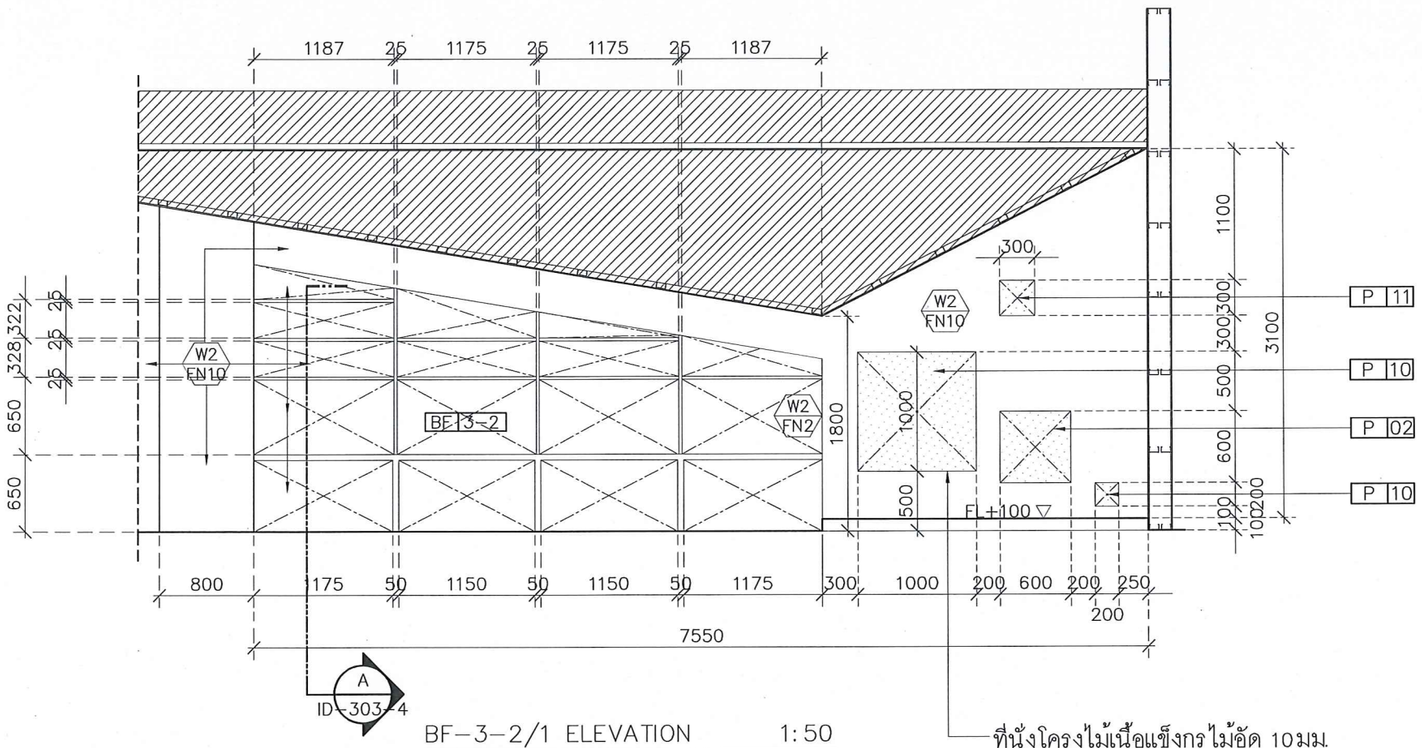

BF-3-2/1 ELEVATION 1:50

SDULP-AKS

ที่นั่งโครงไม้เนื้อแข็งกรุไม้อัด 10มม.
ภายในทำสีตามแบบ

มหาวิทยาลัยสวนดุสิต

iP-ARCHTIST

iP-ARCHTIST CO.,LTD.
email: ip.archtist@gmail.com , visit us: www.facebook.com/ip-archtist
mobile: +66(0)865428006, +66(0)834428844

โครงการ :

ศูนย์เสริมประสบการณ์เรียนรู้นอกห้องเรียน
สำหรับเด็กปฐมวัย
ณ ศูนย์การศึกษานอกที่ตั้ง ลำปาง

สถานที่ :

มหาวิทยาลัยสวนดุสิต จังหวัดลำปาง

เจ้าของ :

มหาวิทยาลัยสวนดุสิต

สถาปนิก :

นายณัฐภูมิ ประไพบูลย์ ส.สถ.3221
น.ส.สมัญญา พิณสุวรรณ ภ.สถ.19471
น.ส.ณัฐกานต์ พลหาญ ภ.สถ.2076

วิศวกรโยธา :

นายวัฒนชัย พิมพ์จันทร์ ภย.46374

วิศวกรไฟฟ้า :

ศุภเสกข์ เกตุรักษา ว-ฟก.1105

วิศวกรเครื่องกล :

ประพงษ์ วงษ์ไพบูลย์ สก. 2661

แสดงแบบ :

ZONE 3 BF-3-2

การแก้ไข :


เขียนแบบ :	ตรวจสอบ :
ไอพี- อาร์ชิเทสท์	
วันที่ 07/09/61	มาตราส่วน 1:50

แบบเลขที่ :

ID-303-3

FOR CONSTRUCTION

A3 LANDSCAPE WINDOWS

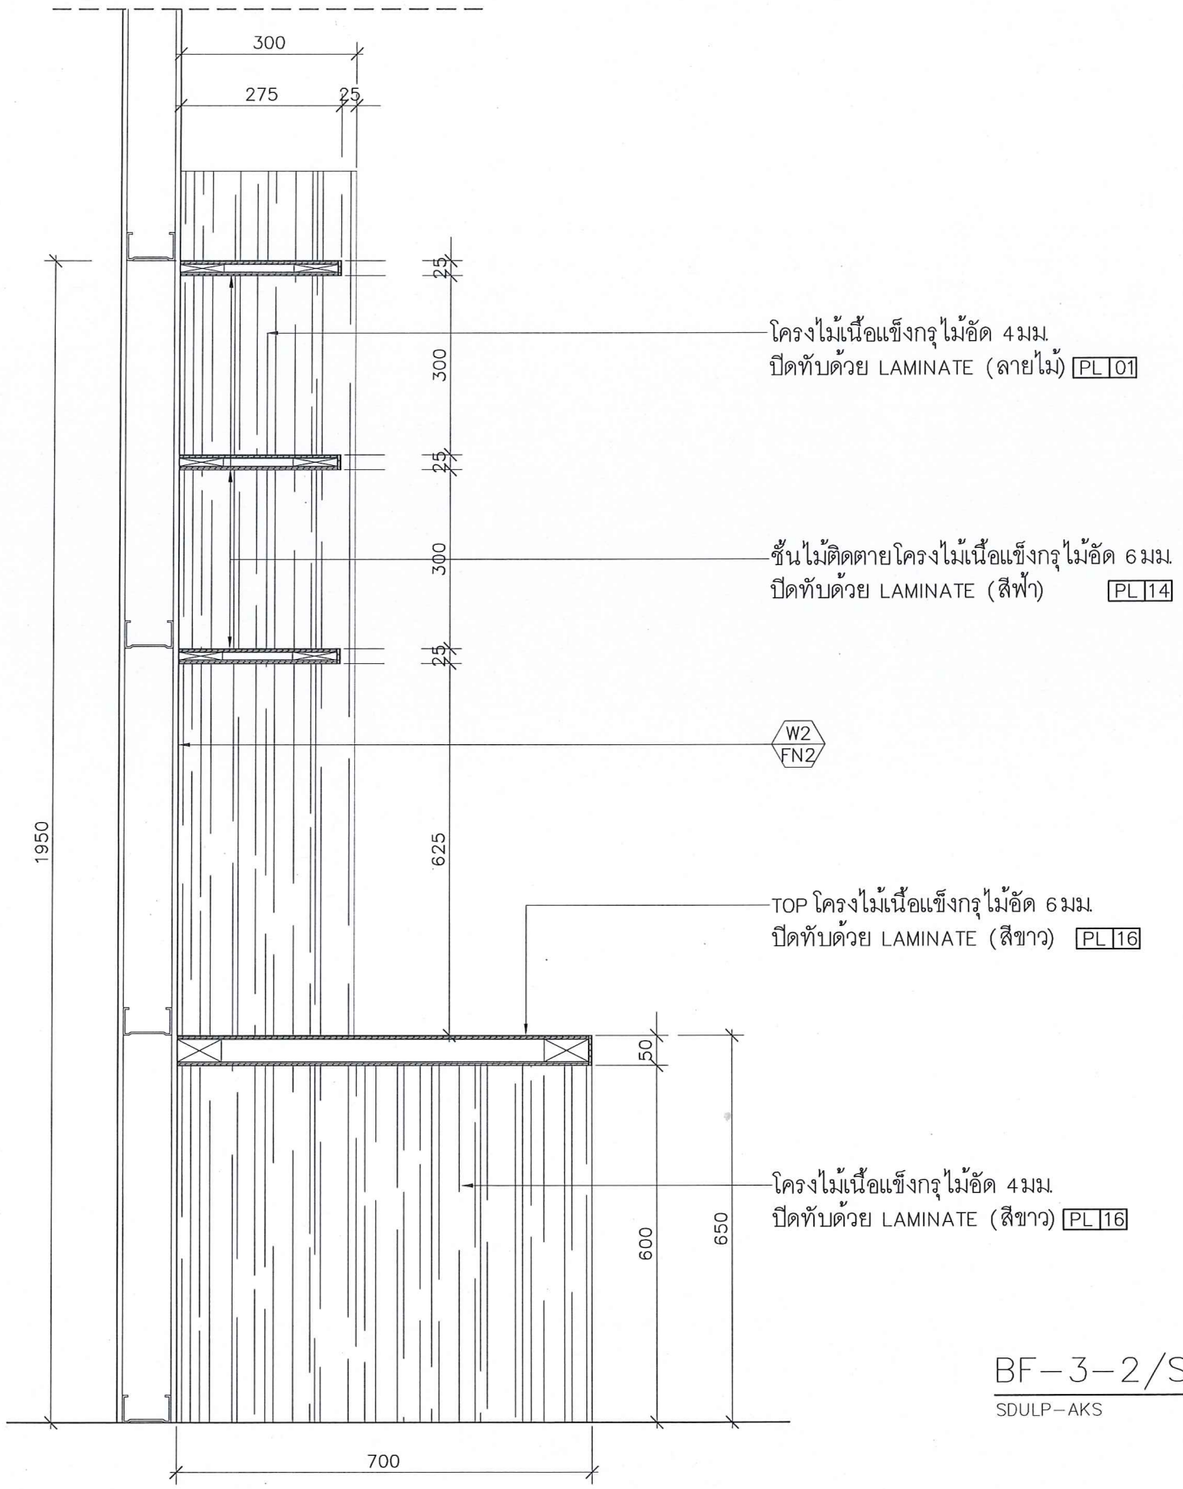

BF-3-2/SECTION-A 1:10

SDULP-AKS

มหาวิทยาลัยสวนดุสิต

IP-ARCHTIST

iP-ARCHTIST CO.,LTD.
email: ip.archtist@gmail.com , visit us: www.facebook.com/ip-archtist
mobile: +66(0)865428006, +66(0)834428844

โครงการ :

ศูนย์เสริมประสบการณ์เรียนรู้นอกห้องเรียน
สำหรับเด็กปฐมวัย
ณ ศูนย์การศึกษานอกที่ตั้ง ลำปาง

สถานที่ :

มหาวิทยาลัยสวนดุสิต จังหวัดลำปาง

เจ้าของ :

มหาวิทยาลัยสวนดุสิต

สถาปนิก :

นายณัฐภูมิ ประไพบูลย์ ส.สถ.3221
น.ส.สมัญญา พิณสุวรรณ ภ.สถ.19471
น.ส.ณัฐกานต์ พลหาญ ภ.สถ.2076

วิศวกรโยธา :

นายวัฒนชัย พิมพ์จันทร์ ภย.46374

วิศวกรไฟฟ้า :

ศุภเสกข์ เกตุรักษา ว-ฟก.1105

วิศวกรเครื่องกล :

ประพงษ์ วงษ์ไพบูลย์ สก. 2661

แสดงแบบ :

ZONE 3 BF-3-2

การแก้ไข :


เขียนแบบ :	ตรวจสอบ :
ไอพี-อาร์ชฐิสฐ์	
วันที่ 07/09/61	มาตราส่วน 1:10

แบบเลขที่ :

ID-303-4


FOR CONSTRUCTION

A3 LANDSCAPE WINDOWS

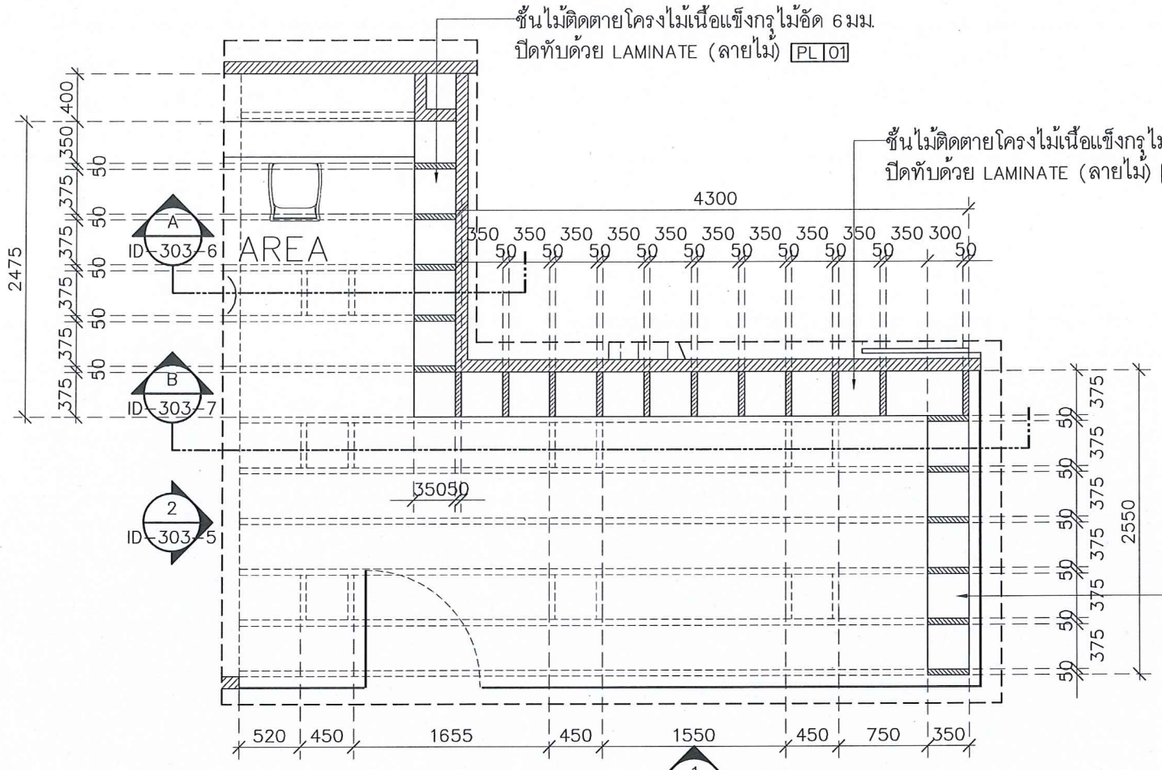


BF-3-3/PLAN 1:50

SDULP-AKS

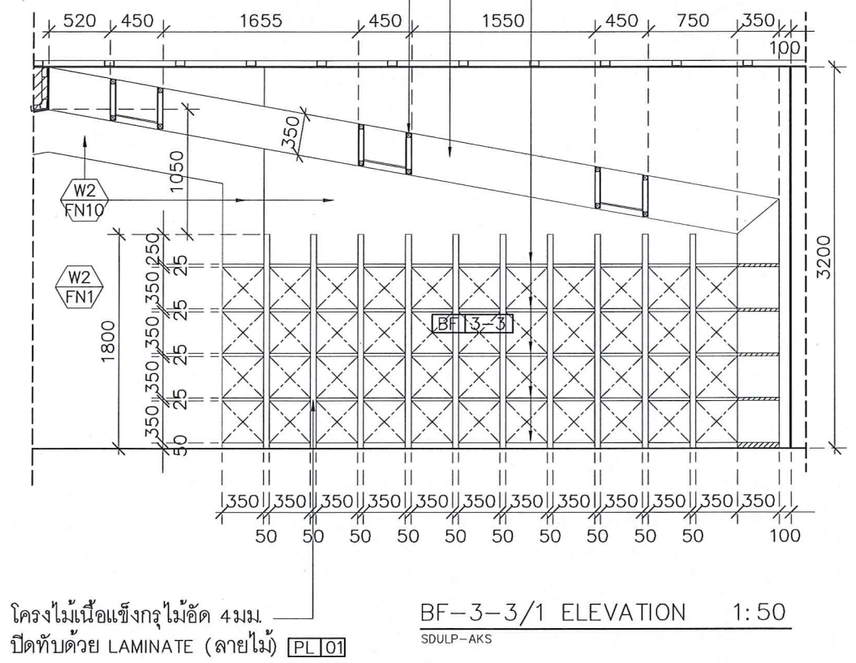

BF-3-3/1 ELEVATION 1:50

SDULP-AKS

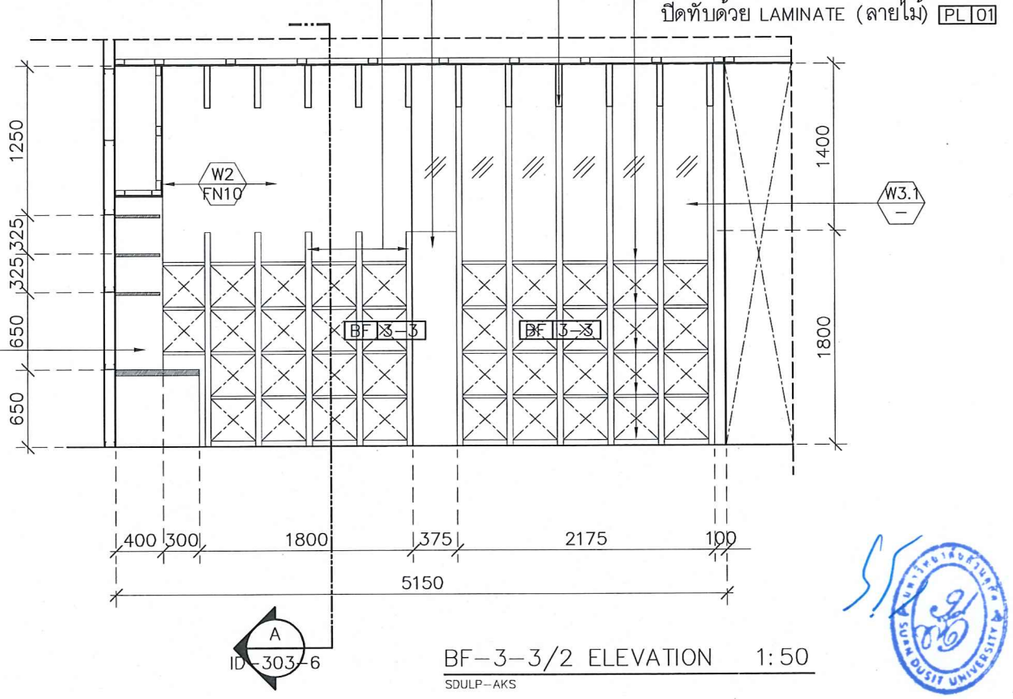

BF-3-3/2 ELEVATION 1:50

SDULP-AKS

มหาวิทยาลัยสวนดุสิต

IP-ARCHTIST

iP-ARCHTIST CO.,LTD.
email: ip.archtist@gmail.com , visit us: www.facebook.com/ip-archtist
mobile: +66(0)865428006, +66(0)834428844

โครงการ :

ศูนย์เสริมประสบการณ์เรียนรู้นอกห้องเรียน
สำหรับเด็กปฐมวัย
ณ ศูนย์การศึกษานอกที่ตั้ง ลำปาง

สถานที่ :

มหาวิทยาลัยสวนดุสิต จังหวัดลำปาง

เจ้าของ :

มหาวิทยาลัยสวนดุสิต

สถาปนิก :

นายณัฐภูมิ ประไพบูลย์ ส.สถ.3221
น.ส.สมัญญา พินสุวรรณ ภ.สถ.19471
น.ส.ณัฐกานต์ พลหาญ ภ.สถ.2076

วิศวกรโยธา :

นายวัฒนชัย พิมพ์จันทร์ ภย.46374

วิศวกรไฟฟ้า :

ศุภเสกข์ เกตุรักษา ว-ฟก.1105

วิศวกรเครื่องกล :

ประพงษ์ วงษ์ไพบูลย์ สก. 2661

แสดงแบบ :

ZONE 3 BF-3-3

การแก้ไข :


เขียนแบบ :	ตรวจสอบ :
ไอพี-อาร์ชฐิสฐ์	
วันที่ 07/09/61	มาตราส่วน 1:50

แบบเลขที่ :

ID-303-5

FOR CONSTRUCTION

A3 LANDSCAPE WINDOWS

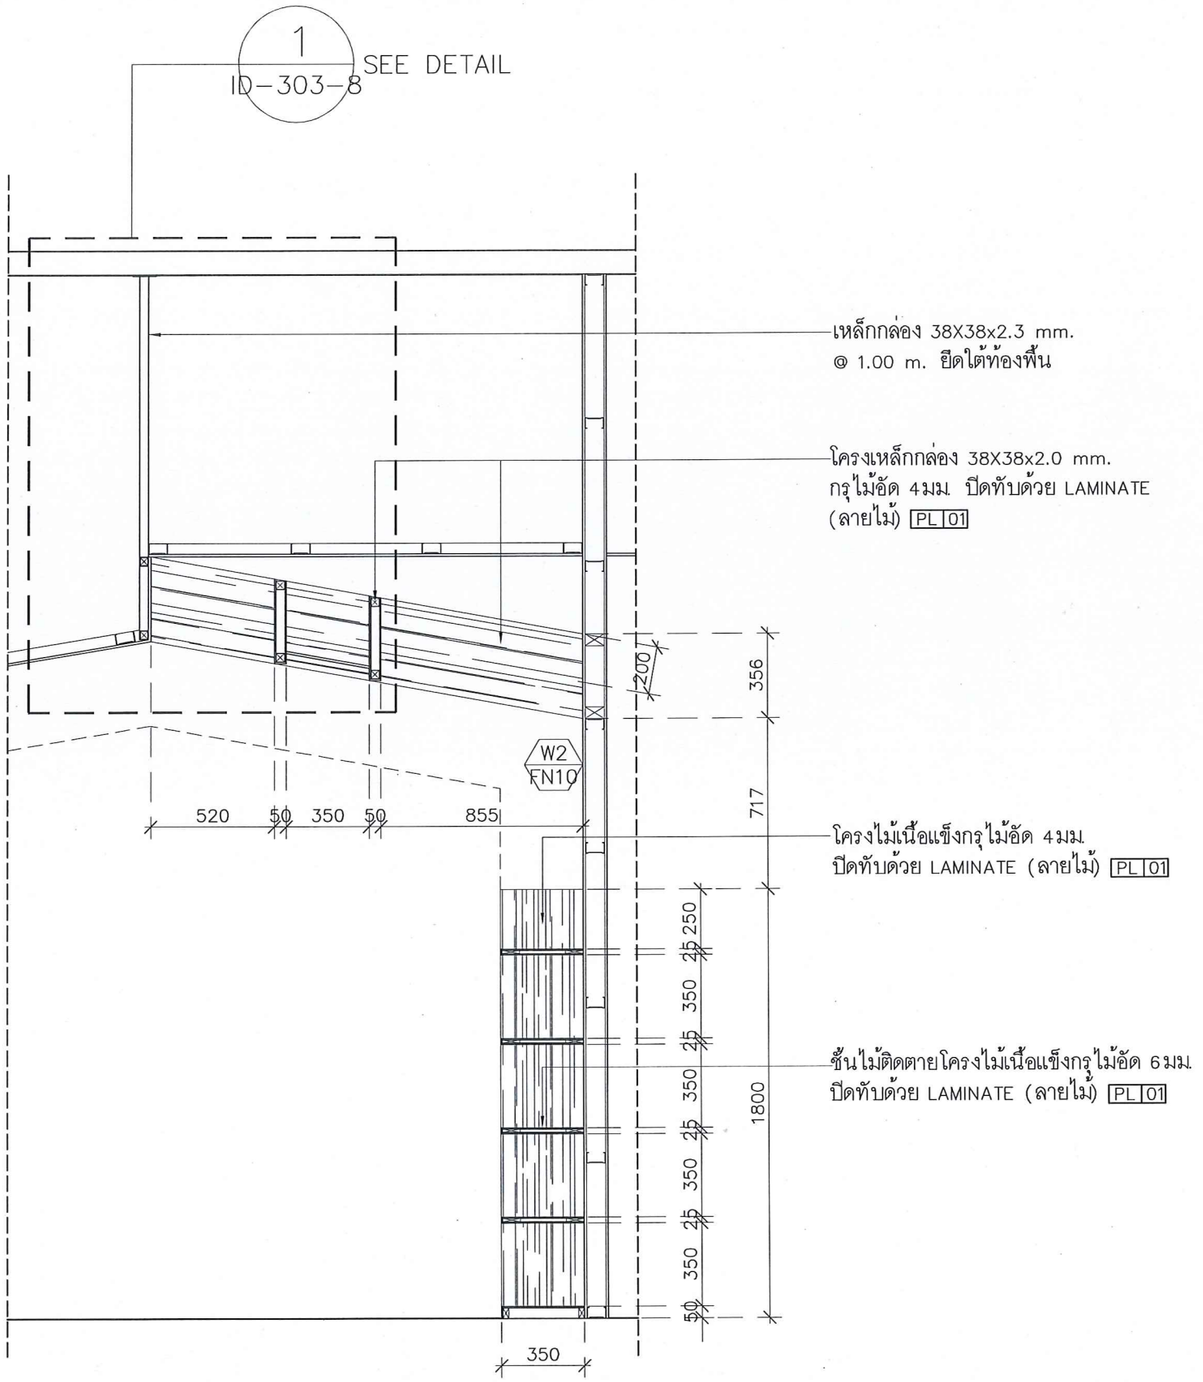

BF-3-3/SECTION A 1:25

SDULP-AKS

มหาวิทยาลัยสวนดุสิต

iP-ARCHTIST

iP-ARCHTIST CO.,LTD.
email: ip.archtist@gmail.com , visit us: www.facebook.com/ip-archtist
mobile: +66(0)865428006, +66(0)834428844

โครงการ :

ศูนย์เสริมประสบการณ์เรียนรู้นอกห้องเรียน
สำหรับเด็กปฐมวัย
ณ ศูนย์การศึกษานอกที่ตั้ง ลำปาง

สถานที่ :

มหาวิทยาลัยสวนดุสิต จังหวัดลำปาง

เจ้าของ :

มหาวิทยาลัยสวนดุสิต

สถาปนิก :

นายณัฐภูมิ ประไพบูลย์ ส.สถ.3221
น.ส.สมัญญา พิณสุวรรณ ภ.สถ.19471
น.ส.ณัฐกานต์ พลหาญ ภ.สถ.2076

วิศวกรโยธา :

นายวัฒนชัย พิมพ์จันทร์ ภย.46374

วิศวกรไฟฟ้า :

ศุภเสกข์ เกตุรักษา ว-ฟก.1105

วิศวกรเครื่องกล :

ประพงษ์ วงษ์ไพบูลย์ สก. 2661

แสดงแบบ :

ZONE 3 BF-3-3

การแก้ไข :


เขียนแบบ :	ตรวจสอบ :
ไอพี- อาร์ชธิฐสู่	
วันที่ 07/09/61	มาตราส่วน 1:25

แบบเลขที่ :

ID-303-6

FOR CONSTRUCTION

A3 LANDSCAPE WINDOWS

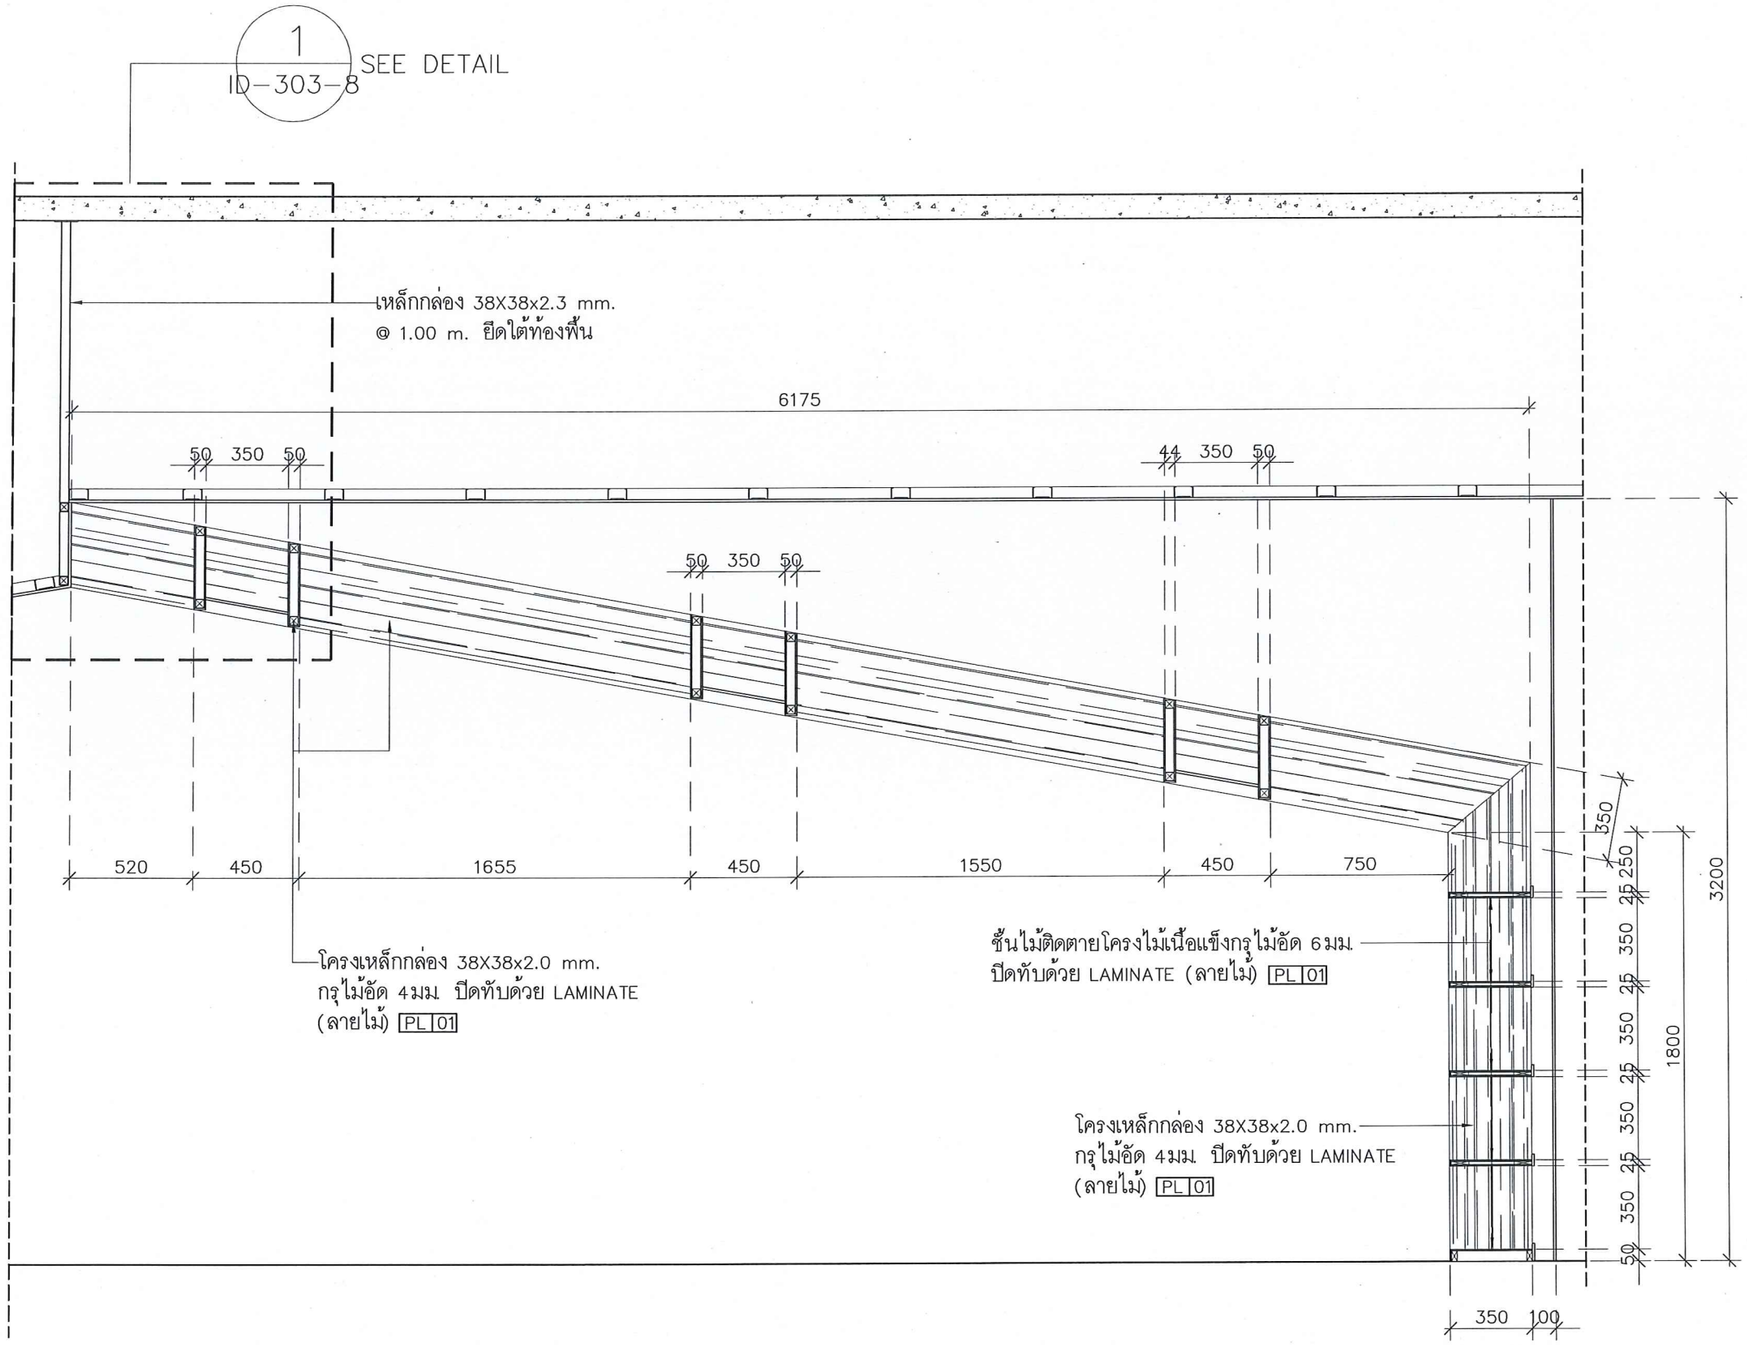

BF-3-3/SECTION B 1:25

SDULP-AKS

มหาวิทยาลัยสวนดุสิต

IP-ARCHTIST

iP-ARCHTIST CO.,LTD.
email: ip.archtist@gmail.com , visit us: www.facebook.com/ip-archtist
mobile: +66(0)865428006, +66(0)834428844

โครงการ :

ศูนย์เสริมประสบการณ์เรียนรู้นอกห้องเรียน
สำหรับเด็กปฐมวัย
ณ ศูนย์การศึกษานอกที่ตั้ง ลำปาง

สถานที่ :

มหาวิทยาลัยสวนดุสิต จังหวัดลำปาง

เจ้าของ :

มหาวิทยาลัยสวนดุสิต

สถาปนิก :

นายณัฐภูมิ ประไพบูลย์ สถ.3221

น.ส.สมัญญา พิณสุวรรณ ภ.สถ.19471

น.ส.ณัฐกานต์ พลหาญ ภ.สถ.2076

วิศวกรโยธา :

นายวัฒนชัย พิมพ์จันทร์ ภย46374

วิศวกรไฟฟ้า :

ศุภเสกข์ เกตุรักษา ว-ฟก.1105

วิศวกรเครื่องกล :

ประพงษ์ วงษ์ไพบูลย์ สก. 2661

แสดงแบบ :

ZONE 3 BF-3-3

การแก้ไข :


เขียนแบบ :	ตรวจสอบ :
ไอพี- อาร์ชธิสุธ์	
วันที่ 07/09/61	มาตราส่วน 1:25

แบบเลขที่ :

ID-303-7

FOR CONSTRUCTION

A3 LANDSCAPE WINDOWS

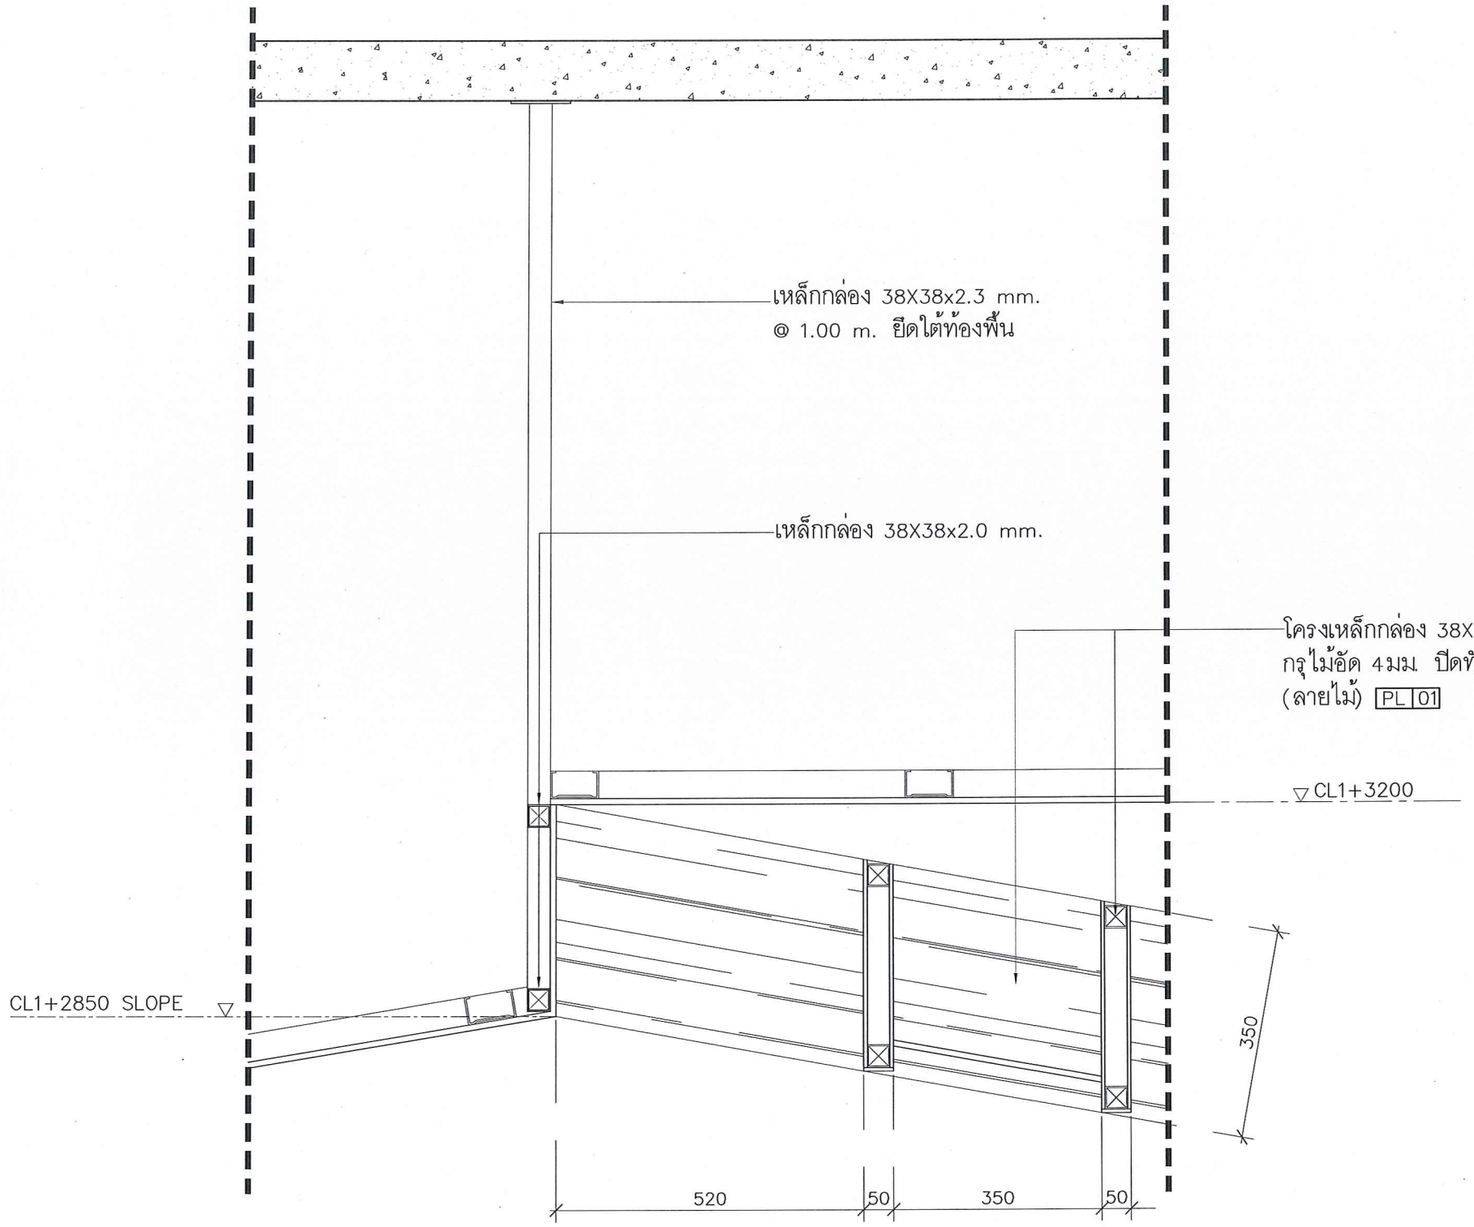

DETAIL 1 1:10

SDULP-AKS

มหาวิทยาลัยสวนดุสิต

IP-ARCHTIST

iP—ARCHTIST CO.,LTD.
email: ip.archtist@gmail.com , visit us: www.facebook.com/ip-archtist
mobile: +66(0)865428006, +66(0)834428844

โครงการ :

ศูนย์เสริมประสบการณ์เรียนรู้นอกห้องเรียน
สำหรับเด็กปฐมวัย
ณ ศูนย์การศึกษานอกที่ตั้ง ลำปาง

สถานที่ :

มหาวิทยาลัยสวนดุสิต จังหวัดลำปาง

เจ้าของ :

มหาวิทยาลัยสวนดุสิต

สถาปนิก :

นายณัฐภูมิ ประไพบุลย์ ส.สถ.3221
น.ส.สมัญญา พิณสุวรรณ ภ.สถ.19471
น.ส.ณัฐกานต์ พลหาญ ภ.สถ.2076

วิศวกรโยธา :

นายวัฒนชัย พิมพ์จันทร์ ภย.46374

วิศวกรไฟฟ้า :

ศุภเสกข์ เกตุรักษา ว-ฟก.1105

วิศวกรเครื่องกล :

ประพงษ์ วงษ์ไพบูลย์ สก. 2661

แสดงแบบ :

ZONE 3 BF-3-3

การแก้ไข :


เขียนแบบ :	ตรวจสอบ :
ไอพี- อาร์ชธิสุธี	
วันที่ 07/09/61	มาตราส่วน 1:10

แบบเลขที่ :

ID-303-8

FOR CONSTRUCTION


A3 LANDSCAPE WINDOWS

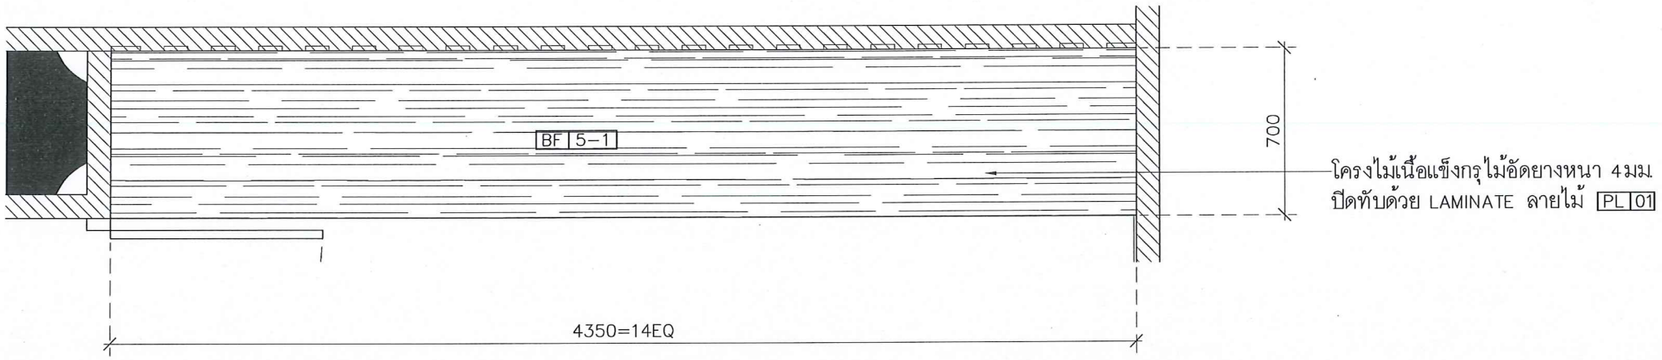

1
ID-305-1

BF-5-1/PLAN 1:25

SDULP-AKS

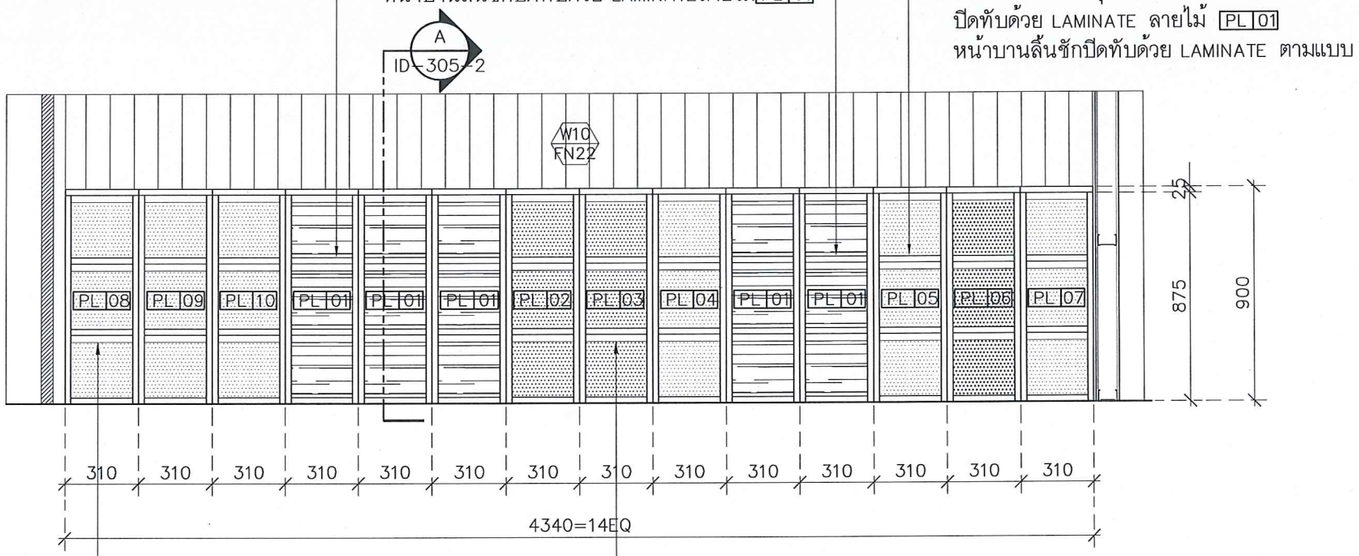

BF-5-1/1 ELEVATION 1:25

SDULP-AKS



มหาวิทยาลัยสวนดุสิต

IP-ARCHTIST

iP-ARCHTIST CO.,LTD.
email: ip.archtist@gmail.com , visit us: www.facebook.com/ip-archtist
mobile: +66(0)865428006, +66(0)834428844

โครงการ :

ศูนย์เสริมประสบการณ์เรียนรู้นอกห้องเรียน
สำหรับเด็กปฐมวัย
ณ ศูนย์การศึกษานอกที่ตั้ง ลำปาง

สถานที่ :

มหาวิทยาลัยสวนดุสิต จังหวัดลำปาง

เจ้าของ :

มหาวิทยาลัยสวนดุสิต

สถาปนิก :

นายณัฐภูมิ ประไพบูลย์ ส.สถ.3221

น.ส.สมัญญา พิณสุวรรณ ภ.สถ.19471

น.ส.ณัฐกานต์ พลหาญ ภ.สถ.2076

วิศวกรโยธา :

นายวัฒนชัย พิมพ์จันทร์ ภย.46374

วิศวกรไฟฟ้า :

ศุภเสกข์ เกตุรักษา ว-ฟก.1105

วิศวกรเครื่องกล :

ประพงษ์ วงษ์ไพบูลย์ สก. 2661

แสดงแบบ :

BF-5-1

การแก้ไข :


เขียนแบบ :	ตรวจสอบ :
ไอพี-อาร์ชิสุสุ์	
วันที่ 07/09/61	มาตราส่วน 1:25

แบบเลขที่ :

ID-305-1


FOR CONSTRUCTION

A3 LANDSCAPE WINDOWS

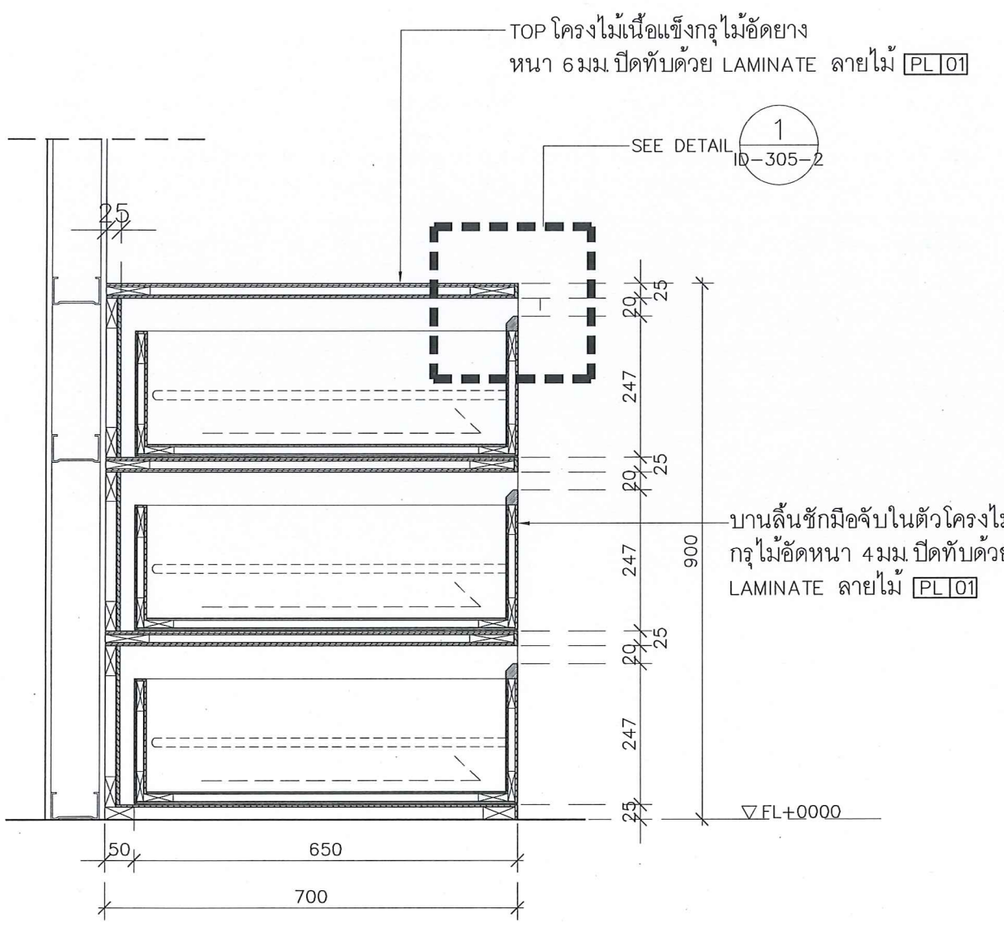

BF-5-1/SECTION-A 1:10

SDULP-AKS

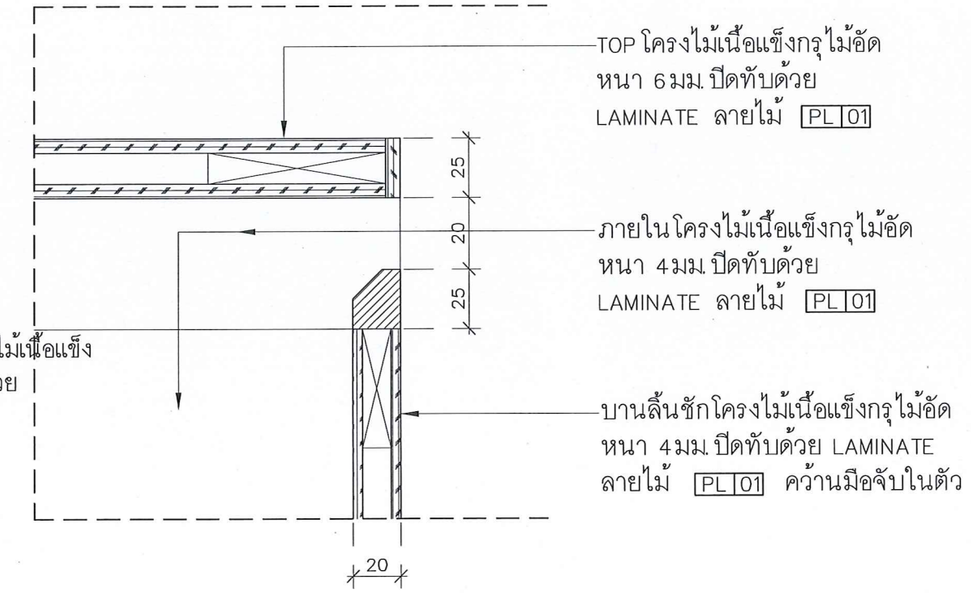

BF-5-1/DETAIL-1 1:2.5

SDULP-AKS



มหาวิทยาลัยสวนดุสิต

IP-ARCHTIST

iP-ARCHTIST CO.,LTD.
email: ip.archtist@gmail.com , visit us: www.facebook.com/ip-archtist
mobile: +66(0)865428006, +66(0)834428844

โครงการ :

ศูนย์เสริมประสบการณ์เรียนรู้นอกห้องเรียน
สำหรับเด็กปฐมวัย
ณ ศูนย์การศึกษานอกที่ตั้ง ลำปาง

สถานที่ :

มหาวิทยาลัยสวนดุสิต จังหวัดลำปาง

เจ้าของ :

มหาวิทยาลัยสวนดุสิต

สถาปนิก :

นายณัฐภูมิ ประไพบูลย์ ส.สถ.3221
น.ส.สมัญญา พิณสุวรรณ ภ.สถ.19471
น.ส.ณัฐกานต์ พลหาญ ภ.สถ.2076

วิศวกรโยธา :

นายวัฒนชัย พิมพ์จันทร์ ภย.46374

วิศวกรไฟฟ้า :

ศุภเสกข์ เกตุรักษา ว-ฟก.1105

วิศวกรเครื่องกล :

ประพงษ์ วงษ์ไพบูลย์ สก. 2661

แสดงแบบ :

BF-5-1

การแก้ไข :


เขียนแบบ :	ตรวจสอบ :
ไอพี-อาร์ชฐิสฐ์	
วันที่ 07/09/61	มาตราส่วน 1:10

แบบเลขที่ :

ID-305-2

FOR CONSTRUCTION


A3 LANDSCAPE WINDOWS

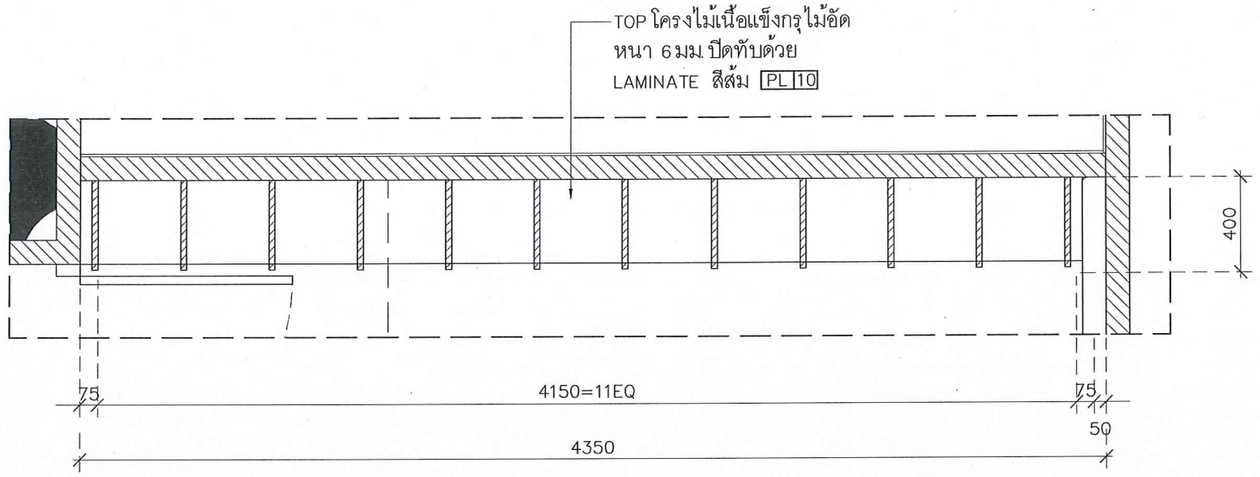

1
ID-306-1

BF-6-1/PLAN 1:25

SDULP-AKS

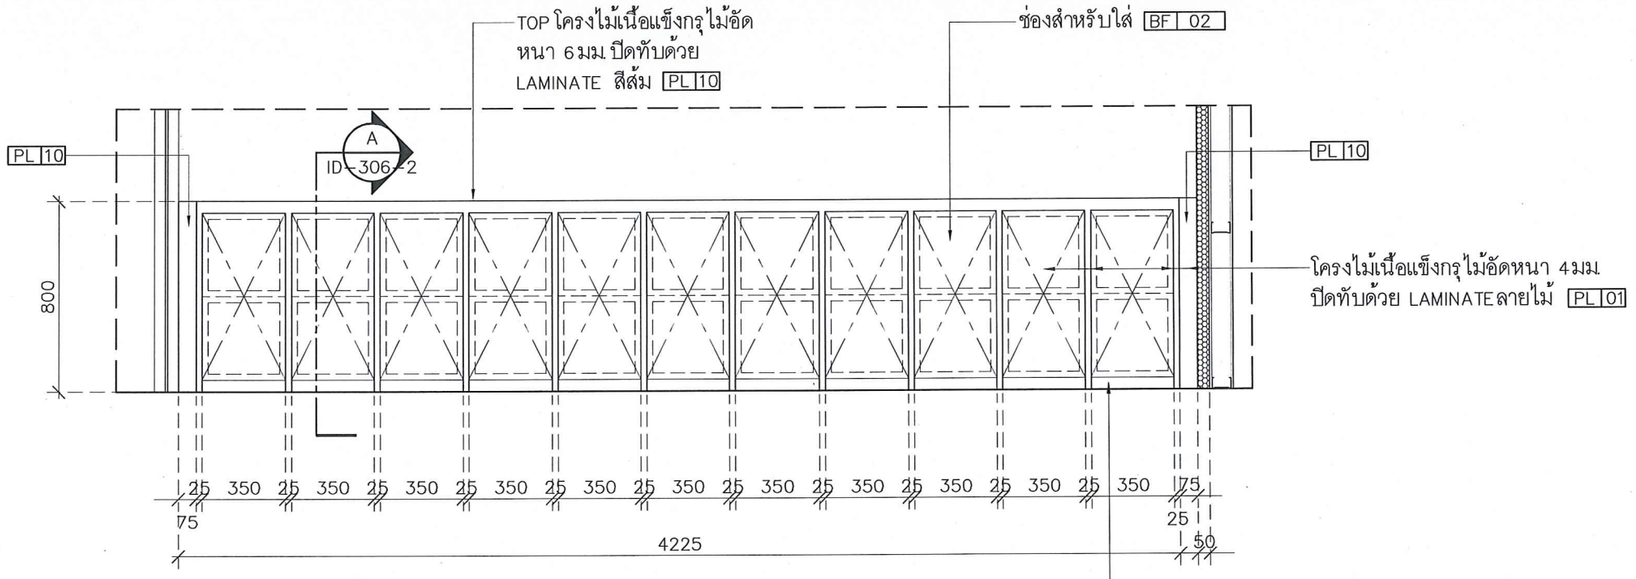

BF-6-1/1 ELEVATION 1:25

SDULP-AKS

มหาวิทยาลัยสวนดุสิต

IP-ARCHTIST

iP-ARCHTIST CO.,LTD.
email: ip.archtist@gmail.com , visit us: www.facebook.com/ip-archtist
mobile: +66(0)865428006, +66(0)834428844

โครงการ :

ศูนย์เสริมประสบการณ์เรียนรู้นอกห้องเรียน
สำหรับเด็กปฐมวัย
ณ ศูนย์การศึกษานอกที่ตั้ง ลำปาง

สถานที่ :

มหาวิทยาลัยสวนดุสิต จังหวัดลำปาง

เจ้าของ :

มหาวิทยาลัยสวนดุสิต

สถาปนิก :

นายณัฐภูมิ ประไพบูลย์ ส.สถ.3221
น.ส.สมัญญา พิณสุวรรณ ภ.สถ19471
น.ส.ณัฐกานต์ พลหาญ ภ.สถ.2076

วิศวกรโยธา :

นายวัฒนชัย พิมพ์จันทร์ ภย46374

วิศวกรไฟฟ้า :

ศุภเสกข์ เกตุรักษา ว-ฟถ1105

วิศวกรเครื่องกล :

ประพงษ์ วงษ์ไพบูลย์ สก. 2661

แสดงแบบ :

BF-6-1

การแก้ไข :


เขียนแบบ : ไอพี-อาร์ชธิสุธ์	ตรวจสอบ :
วันที่ 07/09/61	มาตราส่วน 1:25

แบบเลขที่ :

ID-306-1


FOR CONSTRUCTION

A3 LANDSCAPE WINDOWS

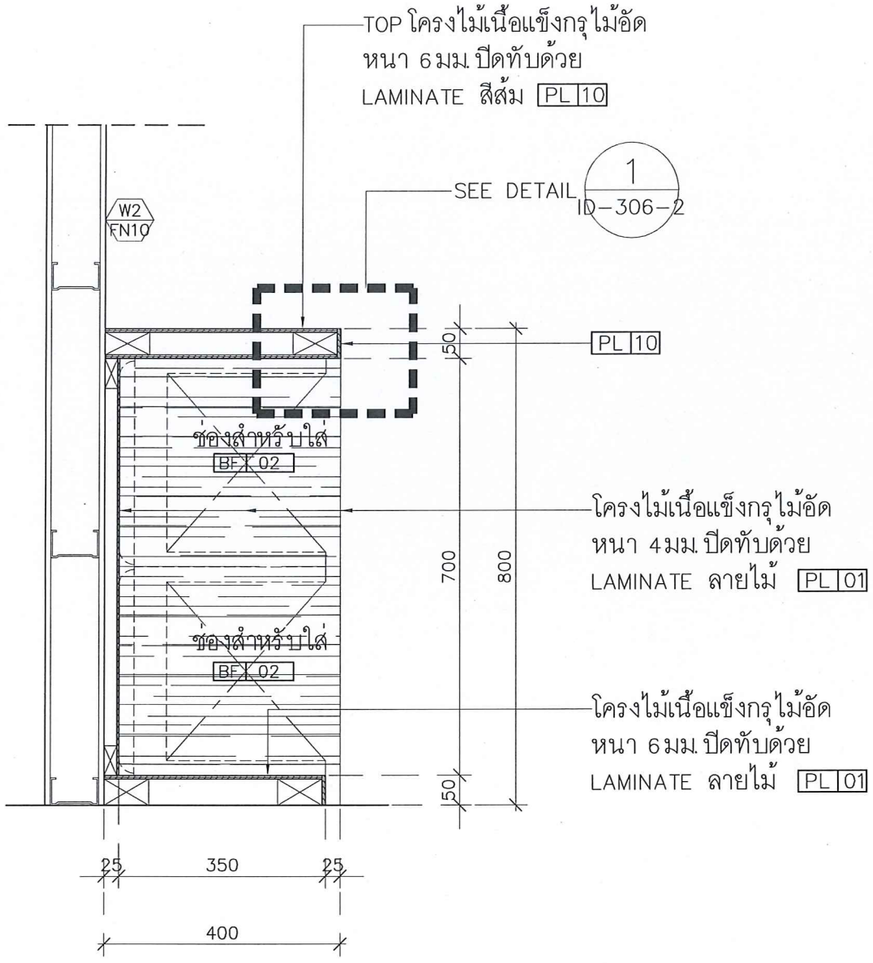

BF-6-1/SECTION-A 1:10

SDULP-AKS

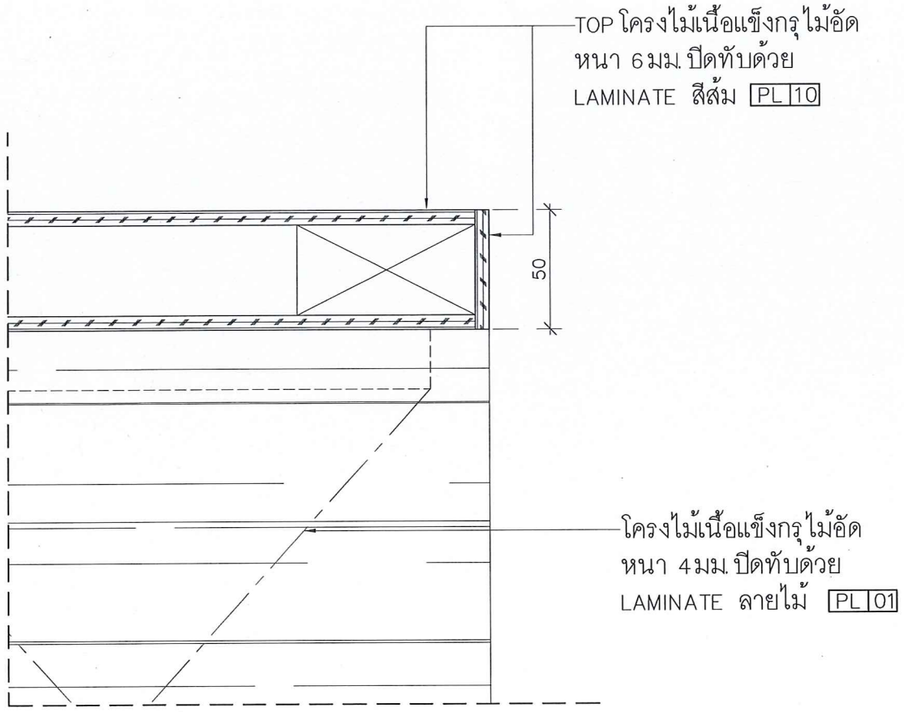

BF-6-1/DETAIL-1 1:2.5

SDULP-AKS

มหาวิทยาลัยสวนดุสิต

IP-ARCHTIST

iP-ARCHTIST CO.,LTD.
email: ip.archtist@gmail.com , visit us: www.facebook.com/ip-archtist
mobile: +66(0)865428006, +66(0)834428844

โครงการ :

ศูนย์เสริมประสบการณ์เรียนรู้นอกห้องเรียน
สำหรับเด็กปฐมวัย
ณ ศูนย์การศึกษานอกที่ตั้ง ลำปาง

สถานที่ :

มหาวิทยาลัยสวนดุสิต จังหวัดลำปาง

เจ้าของ :

มหาวิทยาลัยสวนดุสิต

สถาปนิก :

นายณัฐภูมิ ประไพบูลย์ ส.สถ.3221
น.ส.สมัญญา พิณสุวรรณ ภ.สถ.19471
น.ส.ณัฐกานต์ พลหาญ ภ.สถ.2076

วิศวกรโยธา :

นายวัฒนชัย พิมพ์จันทร์ ภย.46374

วิศวกรไฟฟ้า :

ศุภเสกข์ เกตุรักษา ว-ฟก.1105

วิศวกรเครื่องกล :

ประพงษ์ วงษ์ไพบูลย์ สก. 2661

แสดงแบบ :

BF-6-1

การแก้ไข :


เขียนแบบ :	ตรวจสอบ :
ไอพี- อาร์ชฐิสฐ์	
วันที่ 07/09/61	มาตราส่วน 1:10

แบบเลขที่ :

ID-306-2


FOR CONSTRUCTION

A3 LANDSCAPE WINDOWS

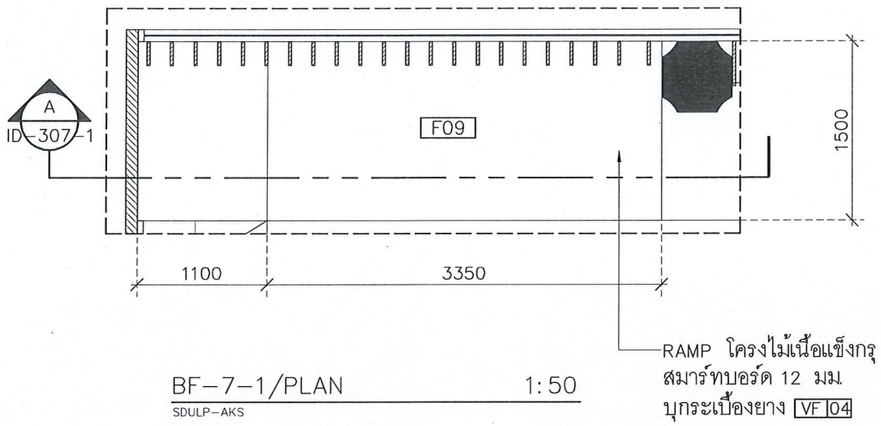

BF-7-1/PLAN 1:50

SDULP-AKS

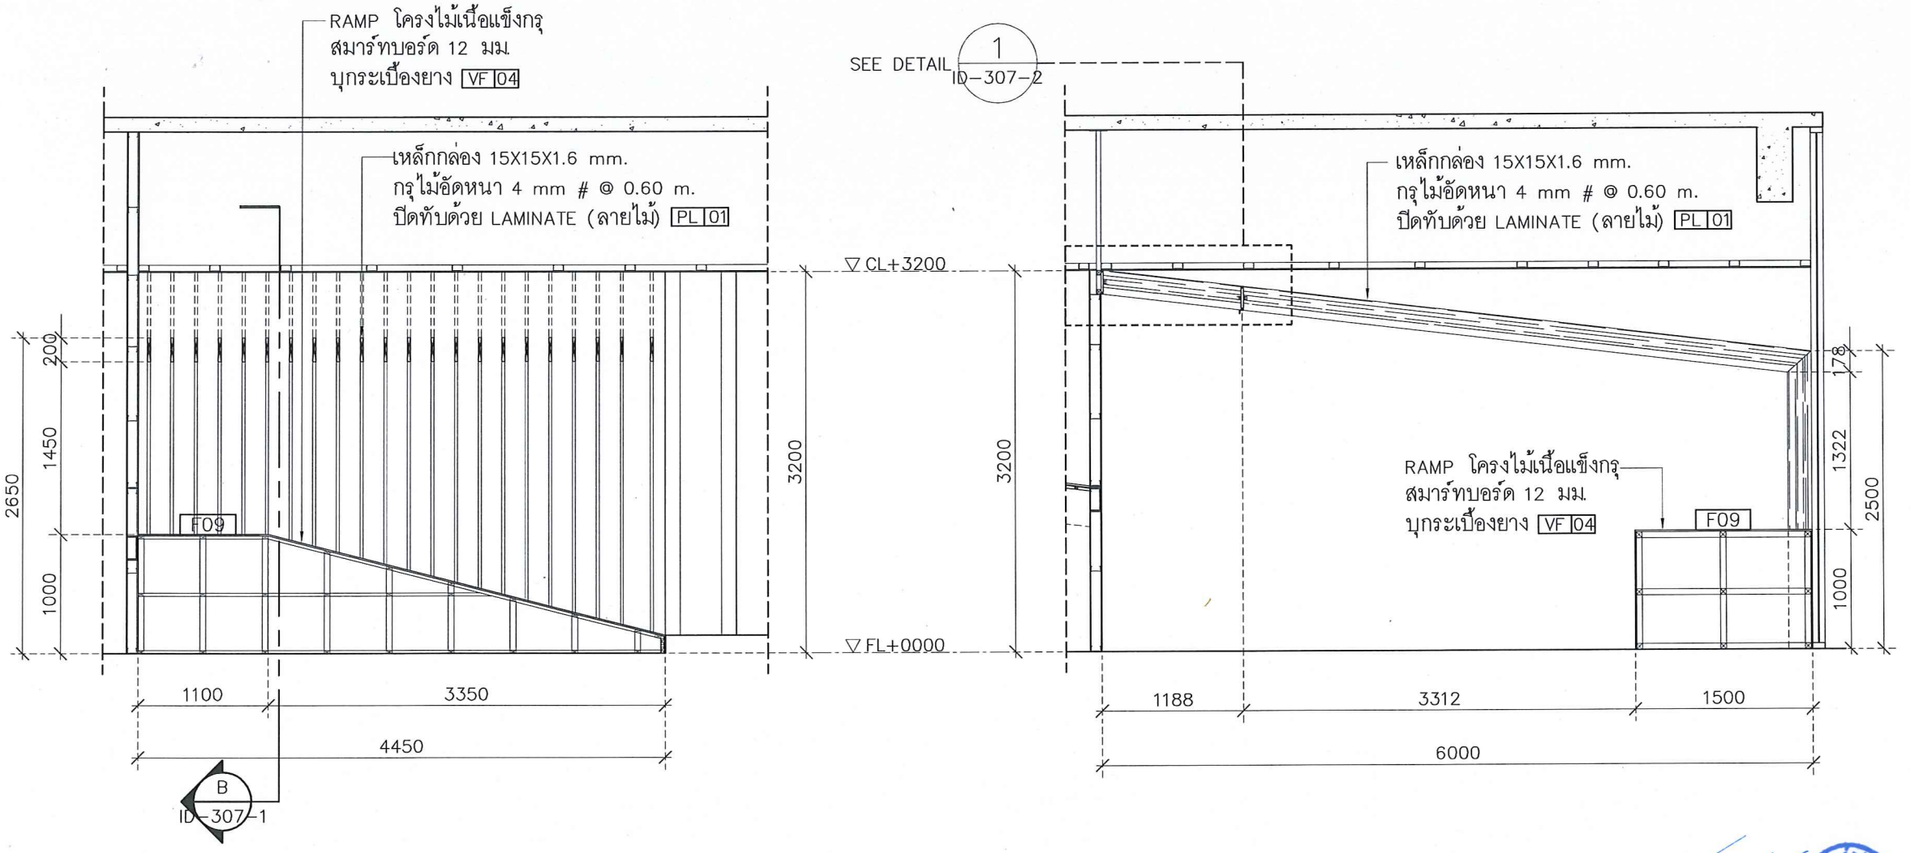

BF-7-1/SECTION A 1:50

SDULP-AKS

BF-7-1/SECTION B 1:50

SDULP-AKS

มหาวิทยาลัยสวนดุสิต

iP-ARCHTIST CO.,LTD.
email: ip.archtist@gmail.com , visit us: www.facebook.com/ip-archtist
mobile: +66(0)865428006, +66(0)834428844

โครงการ :

ศูนย์เสริมประสบการณ์เรียนรู้นอกห้องเรียน
สำหรับเด็กปฐมวัย
ณ ศูนย์การศึกษานอกที่ตั้ง ลำปาง

สถานที่ :

มหาวิทยาลัยสวนดุสิต จังหวัดลำปาง

เจ้าของ :

มหาวิทยาลัยสวนดุสิต

สถาปนิก :

นายณัฐภูมิ ประไพบูลย์ ส.สถ.3221
น.ส.สมัญญา พิณสุวรรณ ภ.สถ.19471
น.ส.ณัฐกานต์ พลหาญ ภ.สถ.2076

วิศวกรโยธา :

นายวัฒนชัย พิมพ์จันทร์ ภย.46374

วิศวกรไฟฟ้า :

ศุภเสกข์ เกตุรักษา ว-ฟก.1105

วิศวกรเครื่องกล :

ประพงษ์ วงษ์ไพบูลย์ สก. 2661

แสดงแบบ :

BF-7-1

การแก้ไข :


เขียนแบบ :	ตรวจสอบ :
ไอพี-อาร์ชูจิสุ์	
วันที่ 07/09/61	มาตราส่วน 1:50

แบบเลขที่ :

ID-307-1

FOR CONSTRUCTION

A3 LANDSCAPE WINDOWS

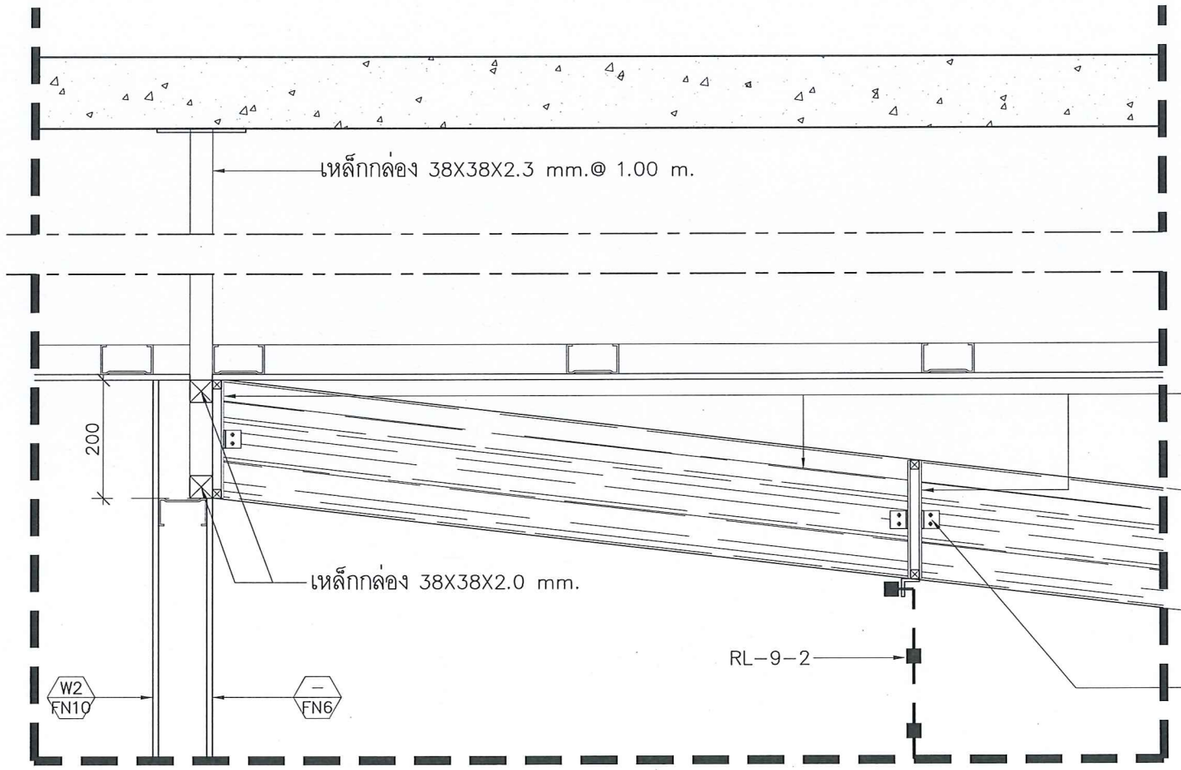

DETAIL 1 1:10

SDULP-AKS

มหาวิทยาลัยสวนดุสิต

iP-ARCHTIST

iP-ARCHTIST CO.,LTD.
email: ip.archtist@gmail.com , visit us: www.facebook.com/ip-archtist
mobile: +66(0)865428006, +66(0)834428844

โครงการ :

ศูนย์เสริมประสบการณ์เรียนรู้นอกห้องเรียน
สำหรับเด็กปฐมวัย
ณ ศูนย์การศึกษานอกที่ตั้ง ลำปาง

สถานที่ :

มหาวิทยาลัยสวนดุสิต จังหวัดลำปาง

เจ้าของ :

มหาวิทยาลัยสวนดุสิต

สถาปนิก :

นายณัฐภูมิ ประไพบูลย์ ส.สถ.3221
น.ส.สมัญญา พิณสุวรรณ ภ.สถ.19471
น.ส.ณัฐกานต์ พลหาญ ภ.สถ.2076

วิศวกรโยธา :

นายวัฒนชัย พิมพ์จันทร์ ภย.46374

วิศวกรไฟฟ้า :

ศุภเสกข์ เกตุรักษา ว-ฟก.1105

วิศวกรเครื่องกล :

ประพงษ์ วงษ์ไพบูลย์ สก. 2661

แสดงแบบ :

BF-7-1

การแก้ไข :


เขียนแบบ :	ตรวจสอบ :
ไอพี-อาร์ชฐิสฐ์	
วันที่ 07/09/61	มาตราส่วน 1:10


แบบเลขที่ :

ID-307-2

FOR CONSTRUCTION

A3 LANDSCAPE WINDOWS

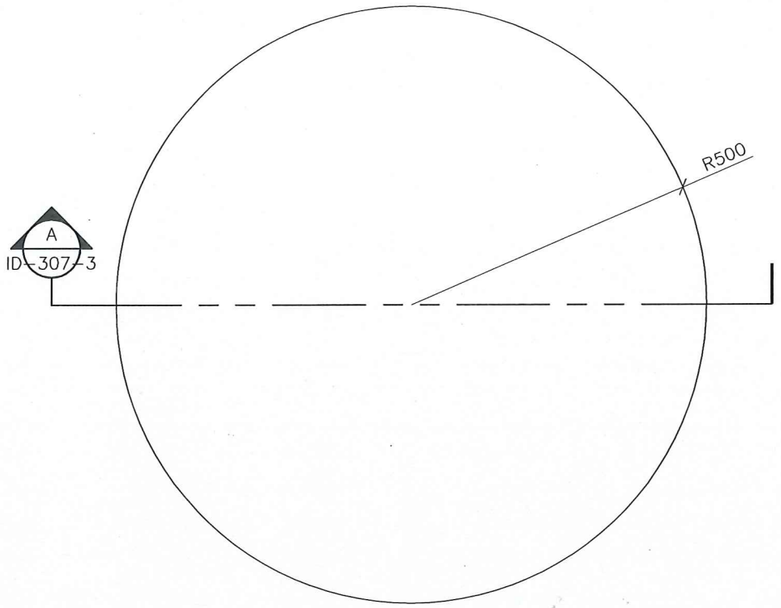

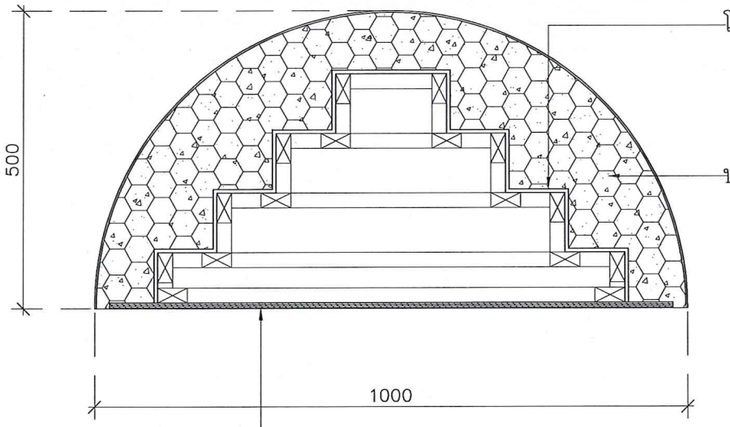

SECTION A 1:10

SDULP-AKS

2 = BF 7-2 ⌀ 1000 หุ้มหนัง PU สีน้ำตาลเข้ม FB 03 จำนวน 4 ชุด

2.1 = BF 7-2 ⌀ 1000 (ยึดกับฝ้า) หุ้มหนัง PU สีน้ำตาลเข้ม FB 03 จำนวน 1 ชุด

3 = BF 7-3 ⌀ 700 หุ้มหนัง PU สีน้ำตาลอ่อน FB 05 จำนวน 3 ชุด

3.1 = BF 7-3 ⌀ 700 (ยึดกับฝ้า) หุ้มหนัง PU สีน้ำตาลอ่อน FB 05 จำนวน 3 ชุด

4 = BF 7-4 ⌀ 500 หุ้มหนัง PU สีเนื้อ FB 06 จำนวน 4 ชุด

4.1 = BF 7-4 ⌀ 500 (ยึดกับฝ้า) หุ้มหนัง PU สีเนื้อ FB 06 จำนวน 1 ชุด

มหาวิทยาลัยสวนดุสิต

iP-ARCHTIST

iP-ARCHTIST CO.,LTD.
email: ip.archtist@gmail.com , visit us: www.facebook.com/ip-archtist
mobile: +66(0)865428006, +66(0)834428844

โครงการ :

ศูนย์เสริมประสบการณ์เรียนรู้นอกห้องเรียน
สำหรับเด็กปฐมวัย
ณ ศูนย์การศึกษานอกที่ตั้ง ลำปาง

สถานที่ :

มหาวิทยาลัยสวนดุสิต จังหวัดลำปาง

เจ้าของ :

มหาวิทยาลัยสวนดุสิต

สถาปนิก :

นายณัฐภูมิ ประไพบูลย์ ส.สถ.3221

น.ส.สมัญญา พิณสุวรรณ ภ.สถ.19471

น.ส.ณัฐกานต์ พลหาญ ภ.สถ.2076

วิศวกรโยธา :

นายวัฒนชัย พิมพ์จันทร์ ภย.46374

วิศวกรไฟฟ้า :

ศุภเสกข์ เกตุรักษา ว-ฟก.1105

วิศวกรเครื่องกล :

ประพงษ์ วงษ์ไพบูลย์ สก. 2661

แสดงแบบ :

BF-7-2/BF-7-4.1

การแก้ไข :


เขียนแบบ :	ตรวจสอบ :
ไอพี- อาร์ชิทิสส์	
วันที่ 07/09/61	มาตราส่วน 1:10

แบบเลขที่ :

ID-307-3

FOR CONSTRUCTION


A3 LANDSCAPE WINDOWS

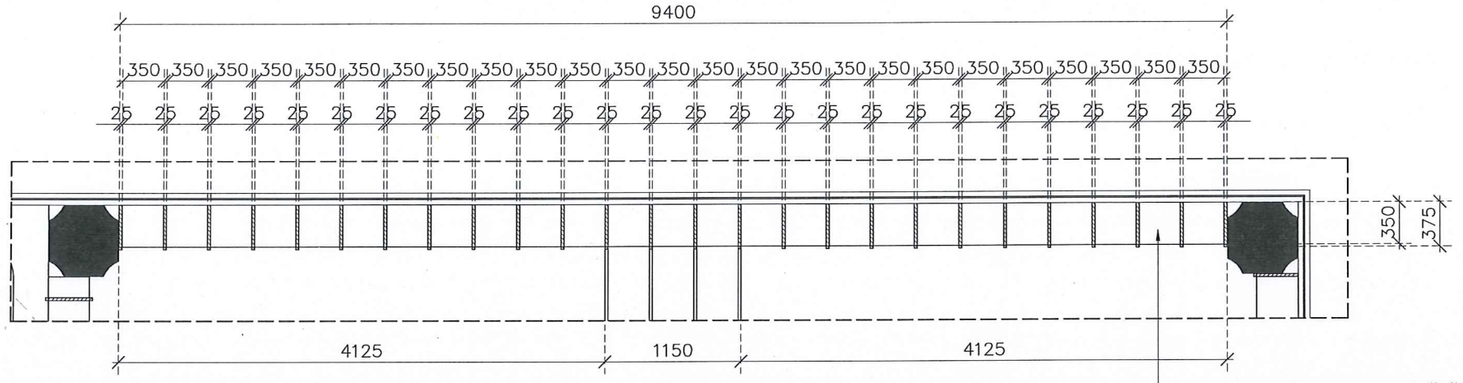

ชั้นติดตายโครงไม้เนื้อแข็งกรุไม้อัดยาง
หนา 6มม.ปิดทับด้วย LAMINATE
ลายไม้ PL 01

1
ID-308-1

BF-8-1/PLAN 1:50
SDULP-AKS

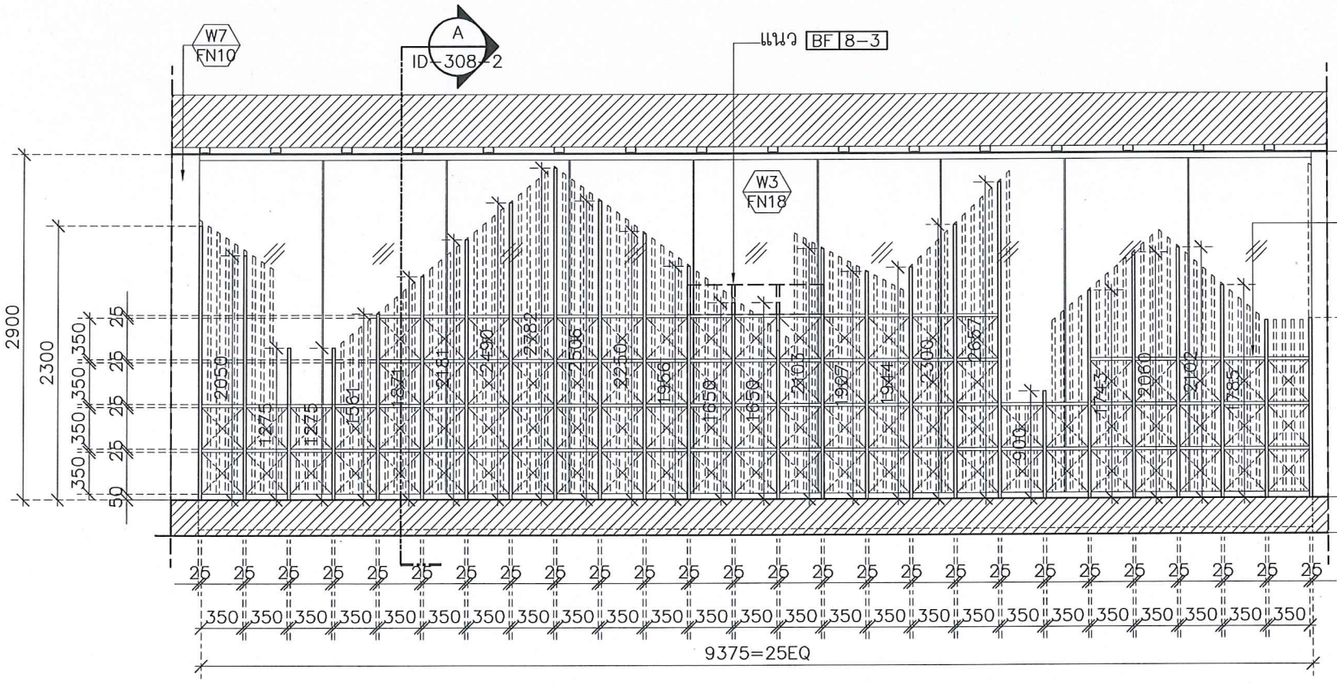

ชั้นติดตายโครงไม้เนื้อแข็งกรุไม้อัดยาง
หนา 6มม.ปิดทับด้วย LAMINATE
ลายไม้ PL 01

BF-8-1/1 ELEVATION 1:50
SDULP-AKS



มหาวิทยาลัยสวนดุสิต

iP-ARCHTIST

iP-ARCHTIST CO.,LTD.
email: ip.archtist@gmail.com , visit us: www.facebook.com/ip-archtist
mobile: +66(0)865428006, +66(0)834428844

โครงการ :
ศูนย์เสริมประสบการณ์เรียนรู้นอกห้องเรียน
สำหรับเด็กปฐมวัย
ณ ศูนย์การศึกษานอกที่ตั้ง ลำปาง

สถานที่ :
มหาวิทยาลัยสวนดุสิต จังหวัดลำปาง

เจ้าของ :
มหาวิทยาลัยสวนดุสิต

สถาปนิก :
นายณัฐภูมิ ประไพบุลย์ ส.สถ.3221
น.ส.สมัญญา พิณสุวรรณ ภ.สถ.19471
น.ส.ณัฐกานต์ พลหาญ ภ.สถ.2076

วิศวกรโยธา :
นายวัฒนชัย พิมพ์จันทร์ ภย.46374

วิศวกรไฟฟ้า :
ศุภเสกข์ เกตุรักษา ว-ฟถ.1105

วิศวกรเครื่องกล :
ประพงษ์ วงษ์ไพบูลย์ สก. 2661

แสดงแบบ :
DETAIL BF-8-1


การแก้ไข :
16/06/2560

เขียนแบบ :	ตรวจสอบ :
ไอพี-อาร์ชฐิสฐ์	
วันที่ 07/09/61	มาตราส่วน 1:50

แบบเลขที่ :
ID-308-1


FOR CONSTRUCTION

A3 LANDSCAPE WINDOWS

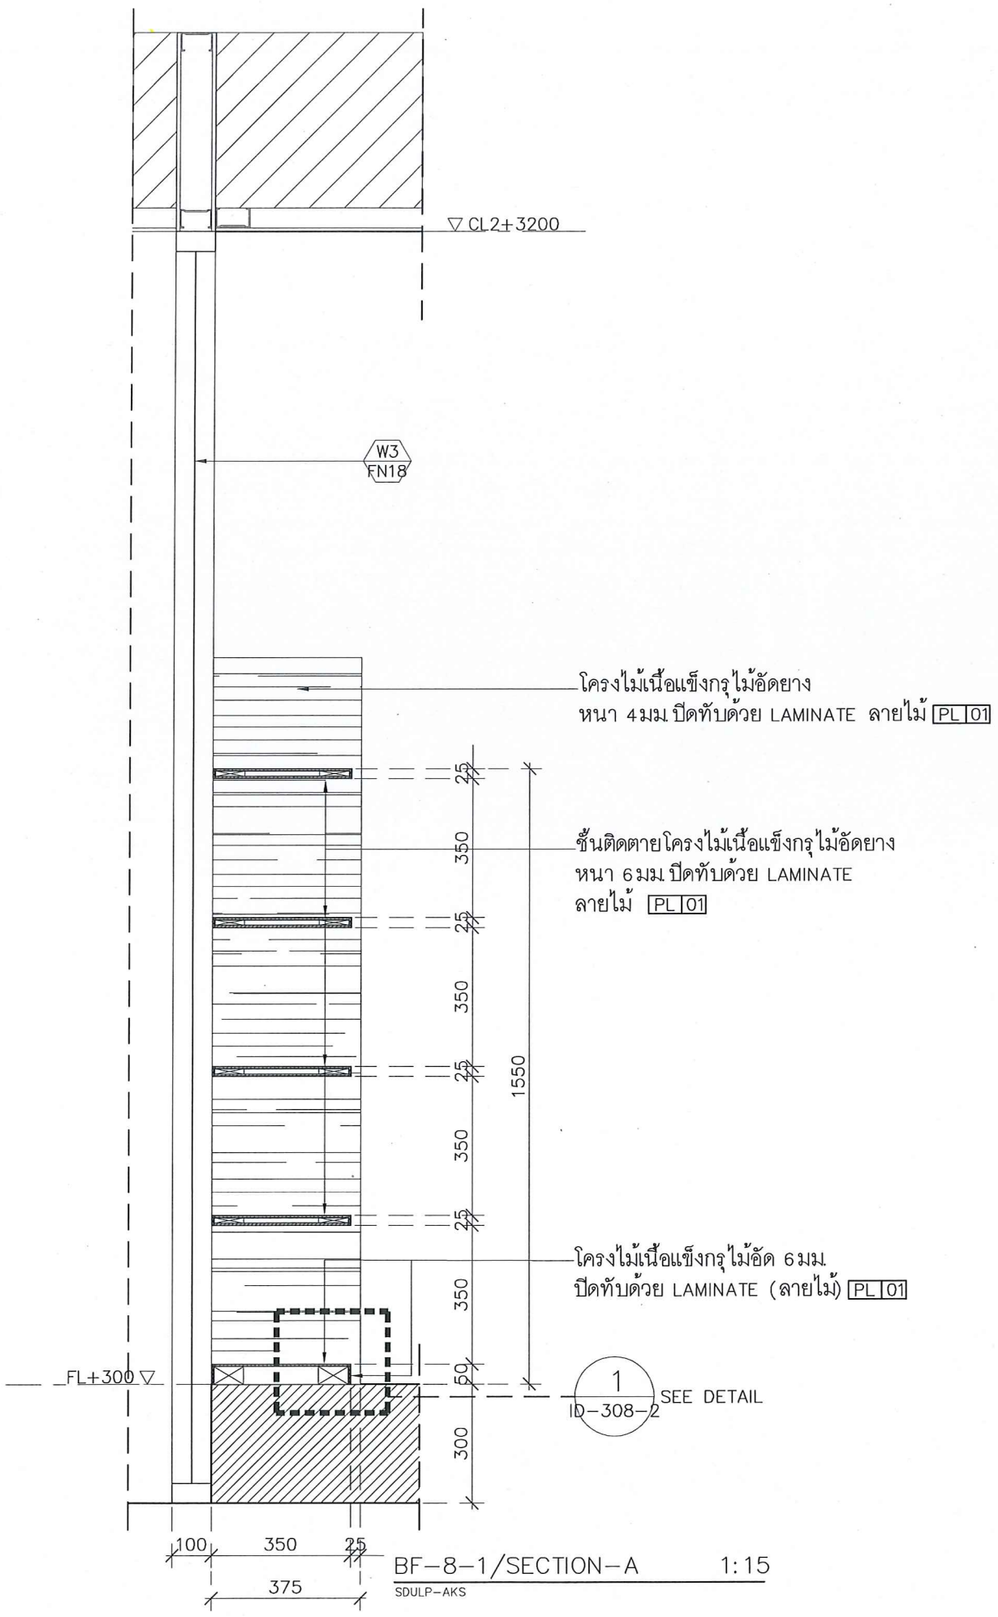

BF-8-1/SECTION-A 1:15

SDULP-AKS

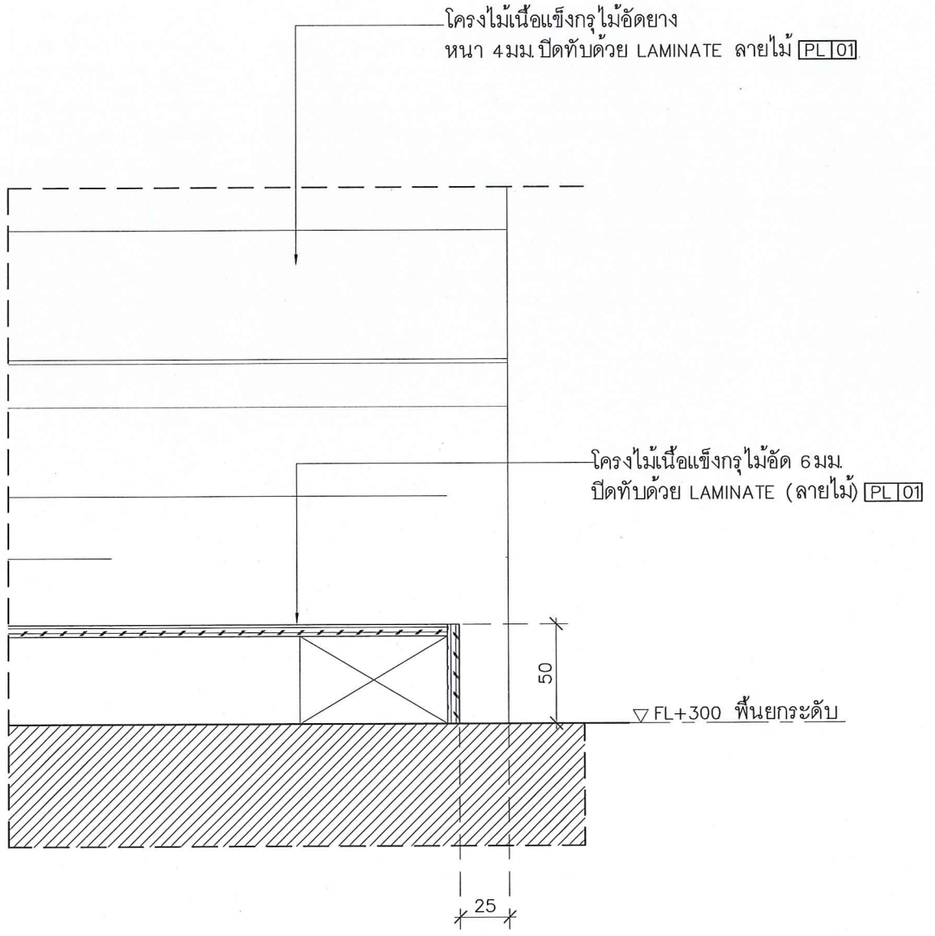

BF-8-1/DETAIL-1 1:5

SDULP-AKS

มหาวิทยาลัยสวนดุสิต

iP-ARCHTIST

iP-ARCHTIST CO.,LTD.
email: ip.archtist@gmail.com , visit us: www.facebook.com/ip-archtist
mobile: +66(0)865428006, +66(0)834428644

โครงการ :

ศูนย์เสริมประสบการณ์เรียนรู้นอกห้องเรียน
สำหรับเด็กปฐมวัย
ณ ศูนย์การศึกษานอกที่ตั้ง ลำปาง

สถานที่ :

มหาวิทยาลัยสวนดุสิต จังหวัดลำปาง

เจ้าของ :

มหาวิทยาลัยสวนดุสิต

สถาปนิก :

นายณัฐภูมิ ประไพบูลย์ ส.สถ.3221
น.ส.สมัญญา พิณสุวรรณ ภ.สถ.19471
น.ส.ณัฐกานต์ พลหาญ ภ.สถ.2076

วิศวกรโยธา :

นายวัฒนชัย พิมพ์จันทร์ ภย.46374

วิศวกรไฟฟ้า :

ศุภเสกข์ เกตุรักษา ว-ฟถ.1105

วิศวกรเครื่องกล :

ประพงษ์ วงษ์ไพบูลย์ สก. 2661

แสดงแบบ :

SECTION DETAIL
BF-8-1

การแก้ไข :

16/06/2560


เขียนแบบ :	ตรวจสอบ :
ไอพี-อาร์ชธิสธร์	
วันที่ 07/09/61	มาตราส่วน 1:15

แบบเลขที่ :

ID-308-2

FOR CONSTRUCTION


A3 LANDSCAPE WINDOWS

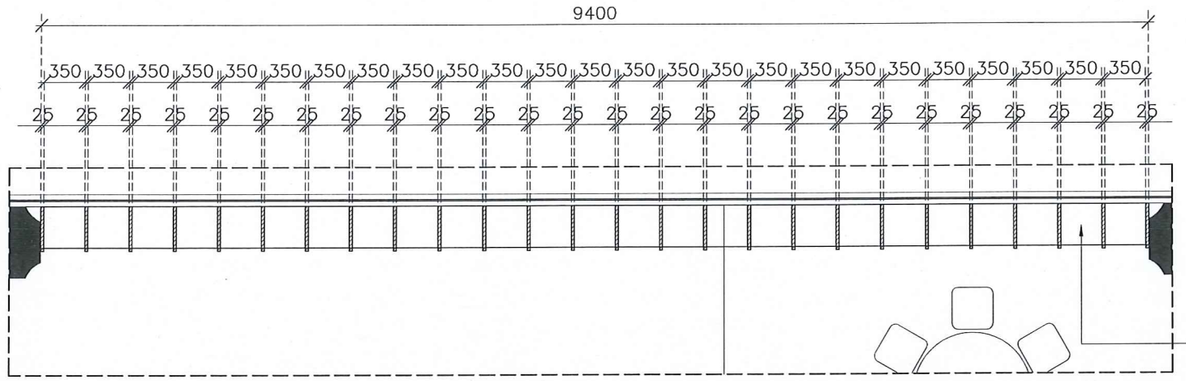

ชิ้นติดตายโครงไม้เนื้อแข็งกรุไม้อัดยาง
หนา 6มม.ปิดทับด้วย LAMINATE
ลายไม้ PL 01

1
ID-308-3

BF-8-2/PLAN 1:50
SDULP-AKS

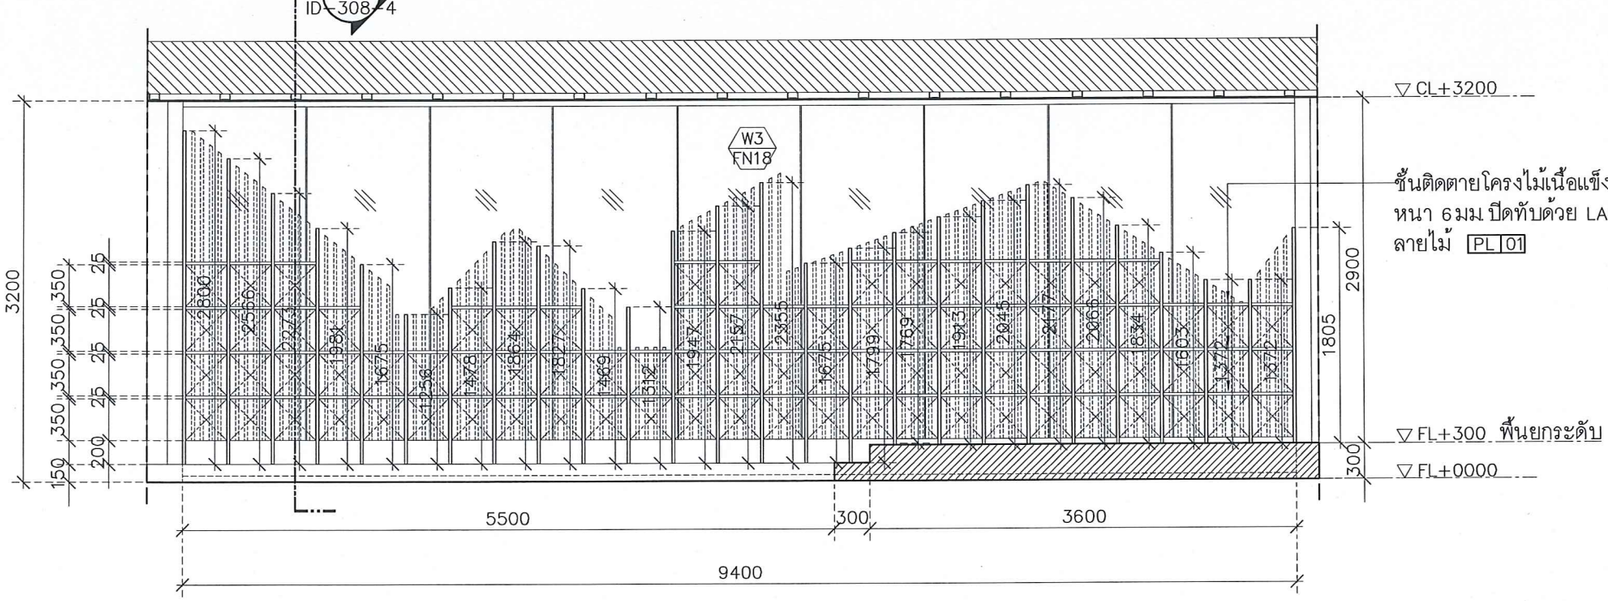

ชิ้นติดตายโครงไม้เนื้อแข็งกรุไม้อัดยาง
หนา 6มม.ปิดทับด้วย LAMINATE
ลายไม้ PL 01

BF-8-2/1 ELEVATION 1:50
SDULP-AKS

มหาวิทยาลัยสวนดุสิต

IP-ARCHTIST

IP-ARCHTIST CO.,LTD.
email: ip.archtist@gmail.com , visit us: www.facebook.com/ip-archtist
mobile: +66(0)865428006, +66(0)834428844

โครงการ :
ศูนย์เสริมประสบการณ์เรียนรู้นอกห้องเรียน
สำหรับเด็กปฐมวัย
ณ ศูนย์การศึกษานอกที่ตั้ง ลำปาง

สถานที่ :
มหาวิทยาลัยสวนดุสิต จังหวัดลำปาง

เจ้าของ :
มหาวิทยาลัยสวนดุสิต

สถาปนิก :
นายณัฐภูมิ ประไพบูลย์ ส.สถ.3221
น.ส.สมัญญา พิณสุวรรณ ภ.สถ.19471
น.ส.ณัฐกานต์ พลหาญ ภ.สถ.2076

วิศวกรโยธา :
นายวัฒนชัย พิมพ์จันทร์ ภย46374

วิศวกรไฟฟ้า :
ศุภเสกข์ เกตุรักษา ว-ฟก1105

วิศวกรเครื่องกล :
ประพงษ์ วงษ์ไพบูลย์ สก 2661

แสดงแบบ :
DETAIL BF-8-2


การแก้ไข :
16/06/2560

เขียนแบบ :	ตรวจสอบ :
ไอพี-อาร์ชฐิสฐ์	
วันที่ 07/09/61	มาตราส่วน 1:50

แบบเลขที่ :
ID-308-3


FOR CONSTRUCTION

A3 LANDSCAPE WINDOWS

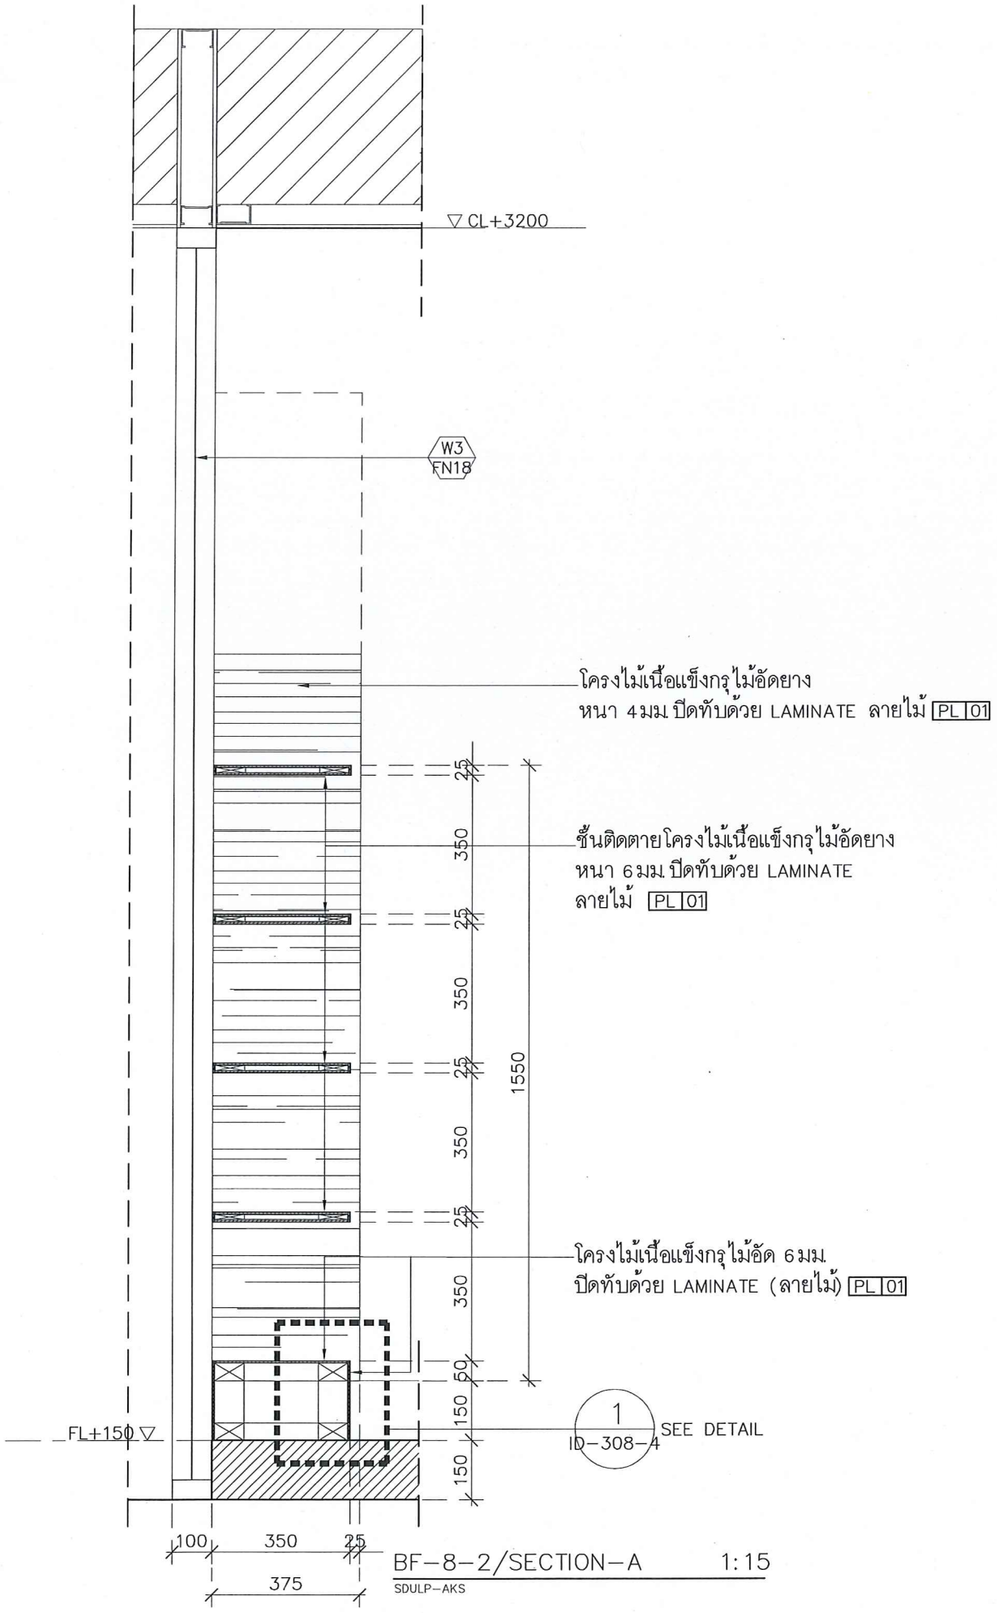

BF-8-2/SECTION-A 1:15

SDULP-AKS

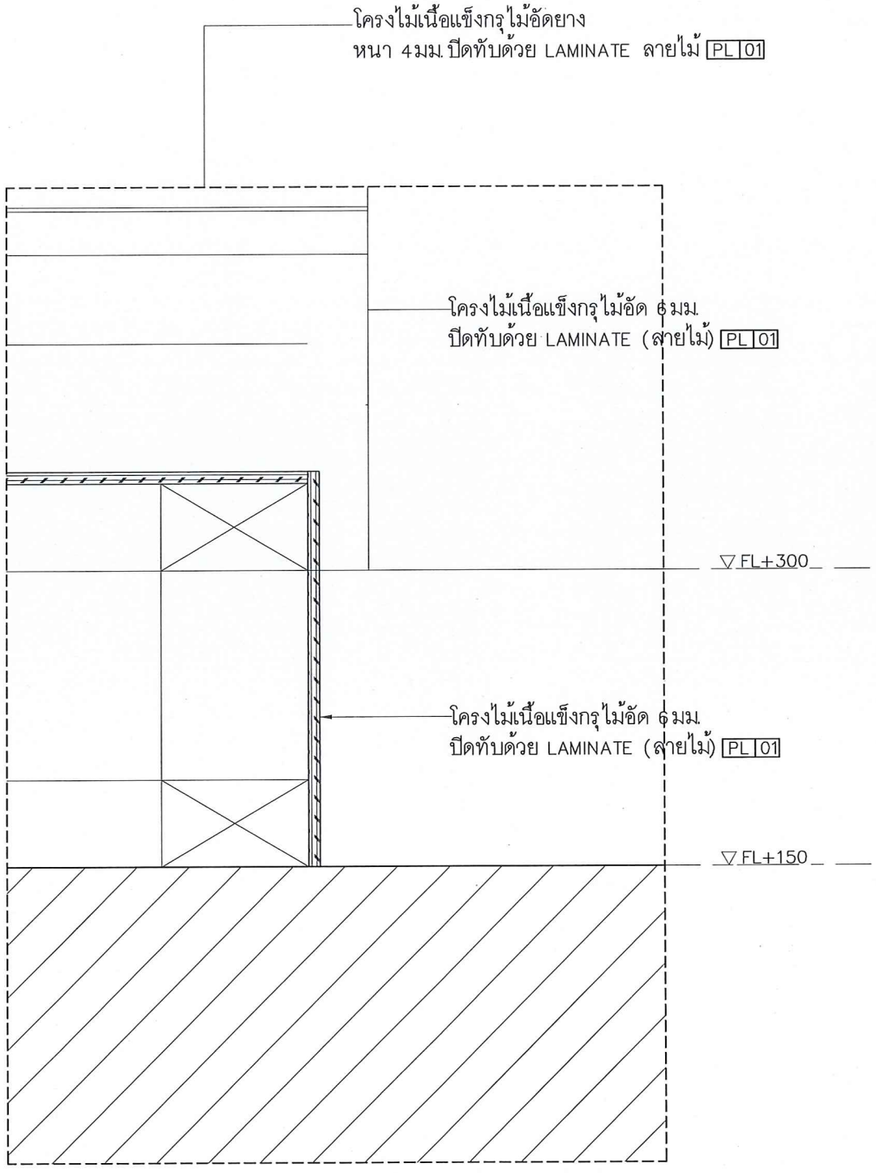

BF-8-2/DETAIL-1 1:5

SDULP-AKS

มหาวิทยาลัยสวนดุสิต

IP-ARCHTIST

IP-ARCHTIST CO.,LTD.
email: ip.archtist@gmail.com , visit us: www.facebook.com/ip-archtist
mobile: +66(0)865428006, +66(0)834428844

โครงการ :

ศูนย์เสริมประสบการณ์เรียนรู้นอกห้องเรียน
สำหรับเด็กปฐมวัย
ณ ศูนย์การศึกษานอกที่ตั้ง ลำปาง

สถานที่ :

มหาวิทยาลัยสวนดุสิต จังหวัดลำปาง

เจ้าของ :

มหาวิทยาลัยสวนดุสิต

สถาปนิก :

นายณัฐภูมิ ประไพบูลย์ ส.สถ.3221

น.ส.สมัญญา พิณสุวรรณ ภ.สถ19471

น.ส.ณัฐกานต์ พลหาญ ภ.สถ.2076

วิศวกรโยธา :

นายวัฒนชัย พิมพ์จันทร์ ภย.46374

วิศวกรไฟฟ้า :

ศุภเสกข์ เกตุรักษา ว-ฟก.1105

วิศวกรเครื่องกล :

ประพงษ์ วงษ์ไพบูลย์ สก. 2661

แสดงแบบ :

SECTION DETAIL
BF-8-2

การแก้ไข :

16/06/2560


เขียนแบบ :	ตรวจสอบ :
ไอพี-อาร์ชิสซู่	
วันที่ 07/09/61	มาตราส่วน 1:15

แบบเลขที่ :

ID-308-4


FOR CONSTRUCTION

A3 LANDSCAPE WINDOWS

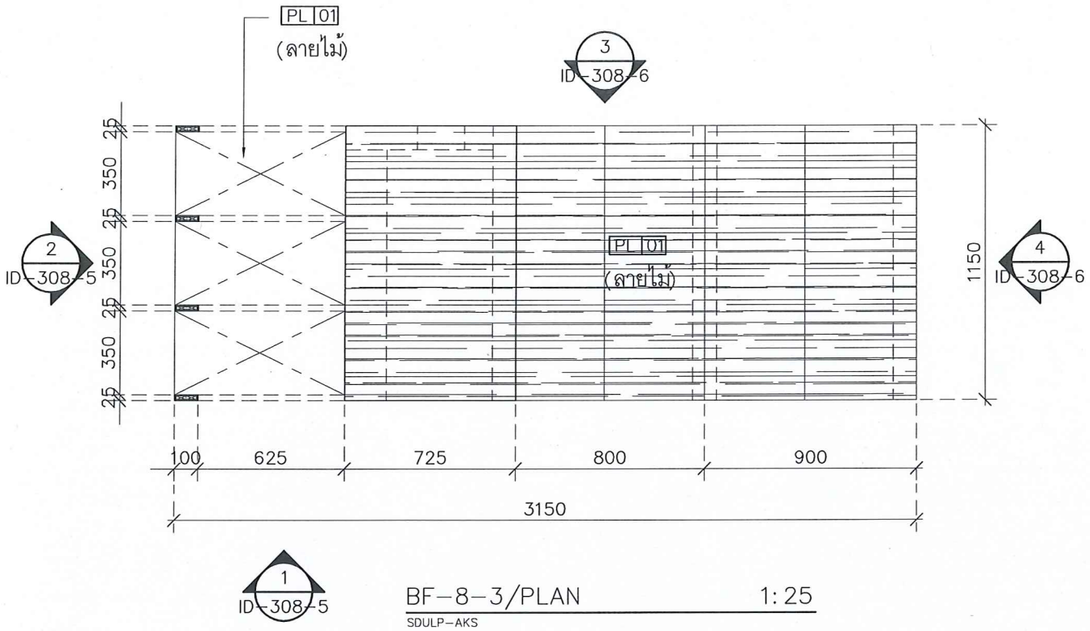


BF-8-3/PLAN 1:25

SDULP-AKS

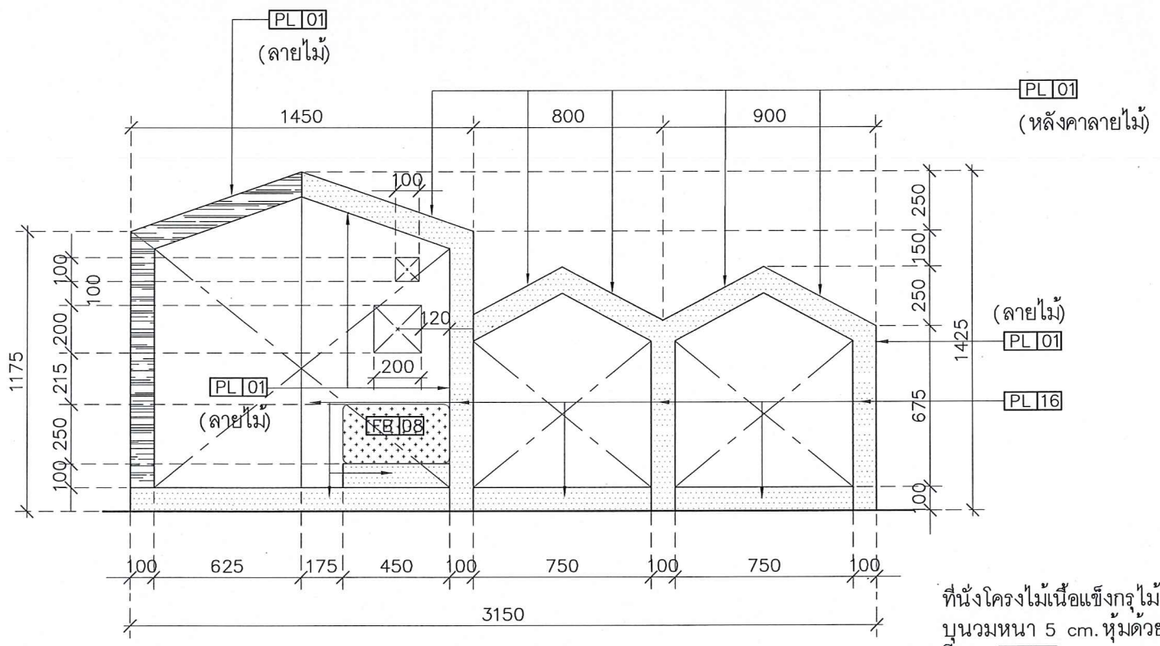

BF-8-3/1 ELEVATION 1:25

SDULP-AKS

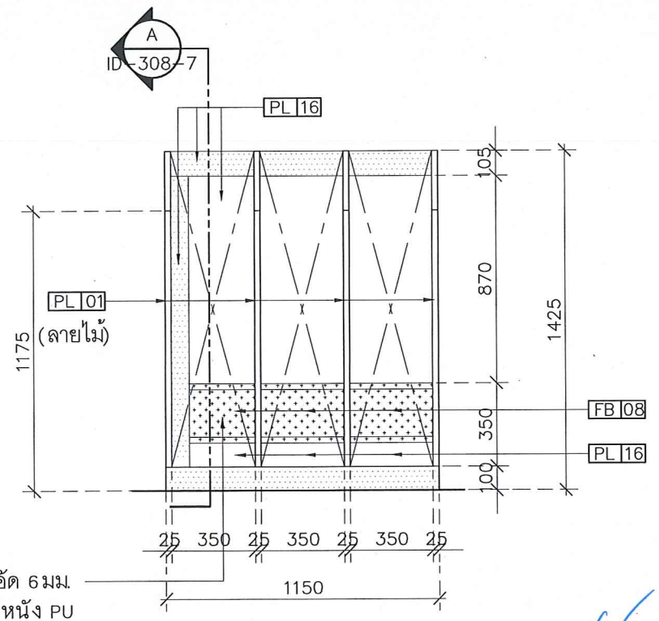

ที่นั่งโครงไม้เนื้อแข็งกรุไม้อัด 6มม. บุนวมหนา 5 cm. หุ้มด้วยหนัง PU สีขาว FB 08

BF-8-3/2 ELEVATION 1:25

SDULP-AKS

มหาวิทยาลัยสวนดุสิต

iP-ARCHTIST

iP-ARCHTIST CO.,LTD.
email: ip.archtist@gmail.com , visit us: www.facebook.com/ip-archtist
mobile: +66(0)865428006, +66(0)834428844

โครงการ :

ศูนย์เสริมประสบการณ์เรียนรู้นอกห้องเรียน
สำหรับเด็กปฐมวัย
ณ ศูนย์การศึกษานอกที่ตั้ง ลำปาง

สถานที่ :

มหาวิทยาลัยสวนดุสิต จังหวัดลำปาง

เจ้าของ :

มหาวิทยาลัยสวนดุสิต

สถาปนิก :

นายณัฐภูมิ ประไพบูลย์ ส.สถ.3221
น.ส.สมัญญา พิณสุวรรณ ภ.สถ.19471
น.ส.ณัฐกานต์ พลหาญ ภ.สถ.2076

วิศวกรโยธา :

นายวัฒนชัย พิมพ์จันทร์ ภย.46374

วิศวกรไฟฟ้า :

ศุภเสกข์ เกตุรักษา ว-ฟก.1105

วิศวกรเครื่องกล :

ประพงษ์ วงษ์ไพบูลย์ สก. 2661

แสดงแบบ :

DETAIL BF-8-3

การแก้ไข :

16/06/2560

เขียนแบบ :	ตรวจสอบ :
ไอพี- อาร์ชธิสุธ์	
วันที่ 07/09/61	มาตราส่วน 1:25


แบบเลขที่ :

ID-308-5

FOR CONSTRUCTION


A3 LANDSCAPE WINDOWS

ขอบโครงไม้เนื้อแข็งกรุไม้อัด 4มม.
ปิดทับด้วย LAMINATE (สีขาว) PL 16

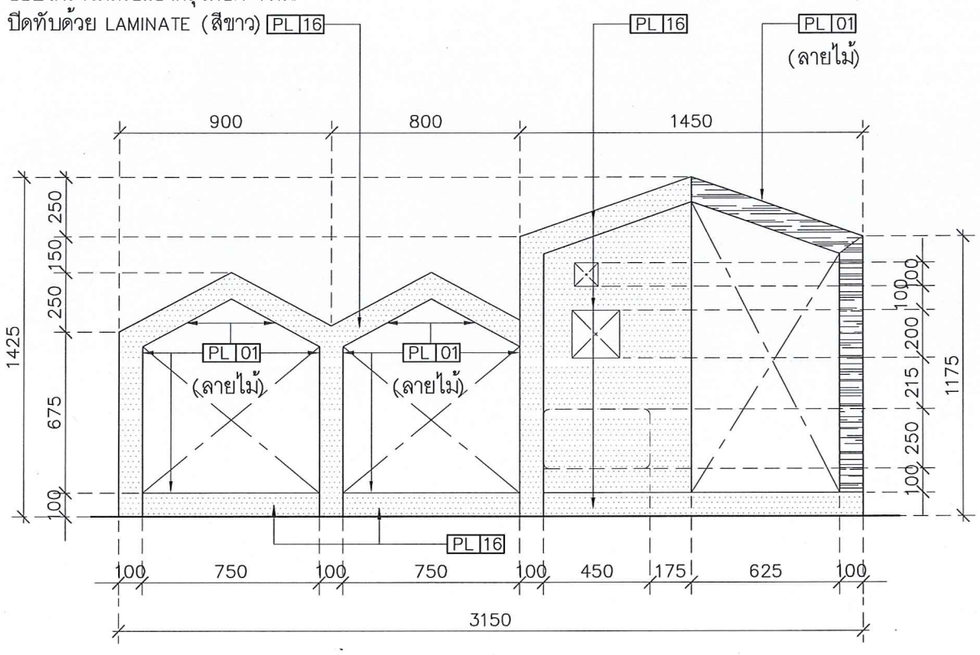

BF-8-3/3 ELEVATION 1:25
SDULP-AKS

โครงไม้เนื้อแข็งกรุไม้อัด 6มม.
ปิดทับด้วย LAMINATE (ลายไม้) PL 01

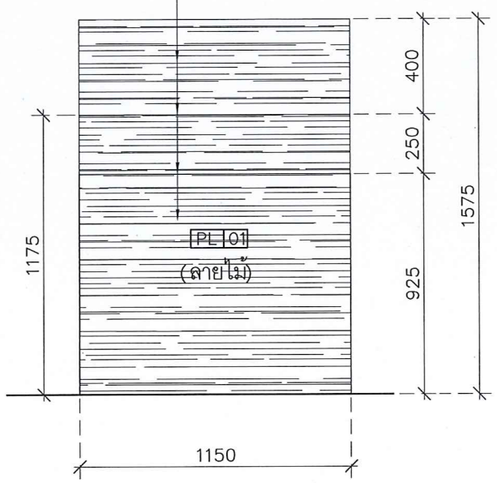

BF-8-3/4 ELEVATION 1:25
SDULP-AKS



มหาวิทยาลัยสวนดุสิต

iP-ARCHTIST

iP-ARCHTIST CO.,LTD.
email: ip.archtist@gmail.com , visit us: www.facebook.com/ip-archtist
mobile: +66(0)865428006, +66(0)834428844

โครงการ :
ศูนย์เสริมประสบการณ์เรียนรู้นอกห้องเรียน
สำหรับเด็กปฐมวัย
ณ ศูนย์การศึกษานอกที่ตั้ง ลำปาง

สถานที่ :
มหาวิทยาลัยสวนดุสิต จังหวัดลำปาง

เจ้าของ :
มหาวิทยาลัยสวนดุสิต

สถาปนิก :
นายณัฐภูมิ ประไพบูลย์ ส.สถ.3221
น.ส.สมัญญา พิณสุวรรณ ภ.สถ.19471
น.ส.ณัฐกานต์ พลหาญ ภ.สถ.2076

วิศวกรโยธา :
นายวัฒนชัย พิมพ์จันทร์ ภย.46374

วิศวกรไฟฟ้า :
ศุภเสกข์ เกตุรักษา ว-ฟถ.1105

วิศวกรเครื่องกล :
ประพงษ์ วงษ์ไพบูลย์ สก. 2661

แสดงแบบ :
DETAIL BF-8-3


การแก้ไข :
16/06/2560

เขียนแบบ :	ตรวจสอบ :
ไอพี-อาร์ชธิสธุ์	
วันที่ 07/09/61	มาตราส่วน 1:25

แบบเลขที่ :
ID-308-6


FOR CONSTRUCTION

A3 LANDSCAPE WINDOWS

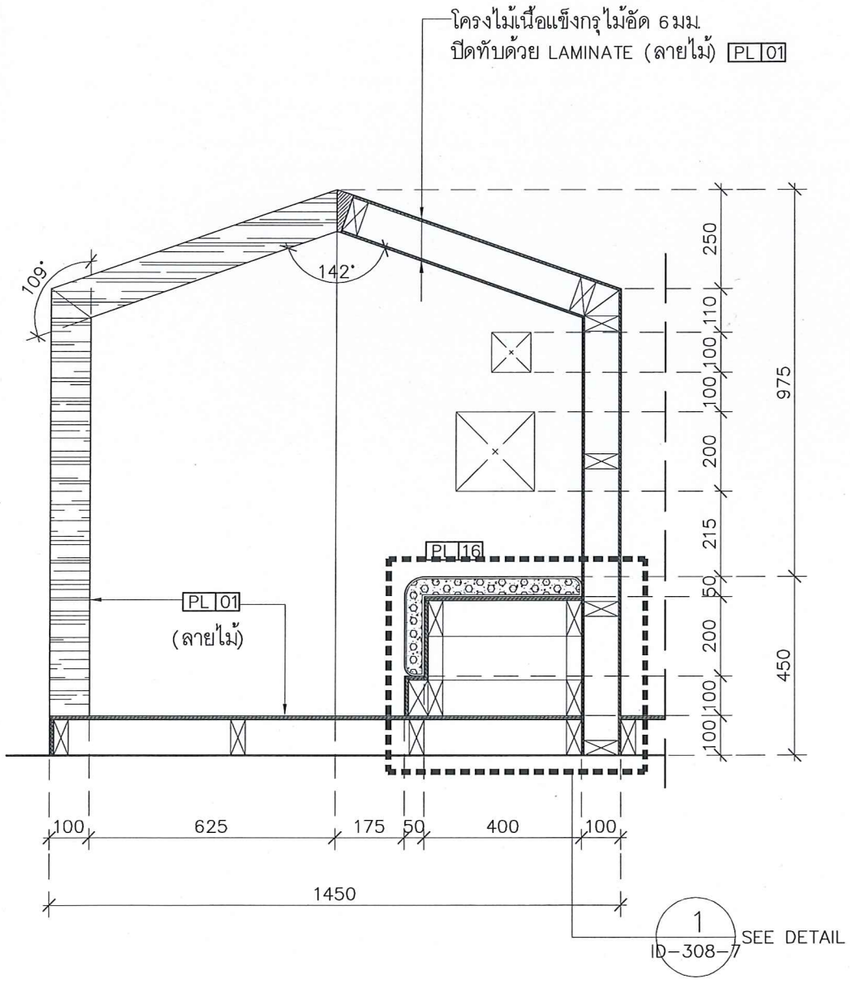

BF-8-3/SECTION-A 1:15

SDULP-AKS

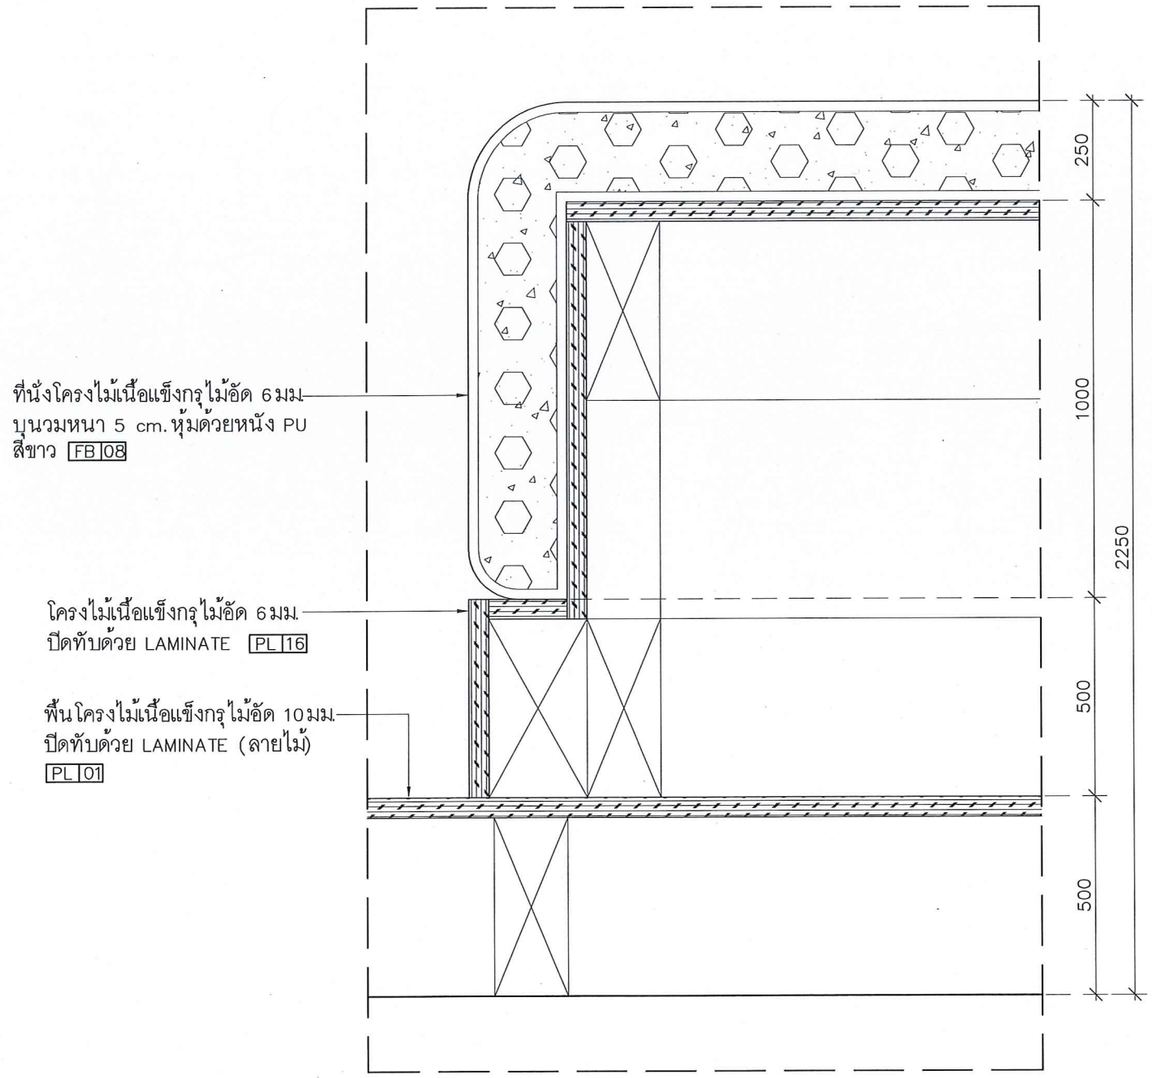

BF-18-2/DETAIL-1 1:5

SDULP-AKS

มหาวิทยาลัยสวนดุสิต

iP-ARCHTIST

iP-ARCHTIST CO.,LTD.
email: ip.archtist@gmail.com , visit us: www.facebook.com/ip-archtist
mobile: +66(0)865428006, +66(0)834428844

โครงการ :

ศูนย์เสริมประสบการณ์เรียนรู้นอกห้องเรียน
สำหรับเด็กปฐมวัย
ณ ศูนย์การศึกษานอกที่ตั้ง ลำปาง

สถานที่ :

มหาวิทยาลัยสวนดุสิต จังหวัดลำปาง

เจ้าของ :

มหาวิทยาลัยสวนดุสิต

สถาปนิก :

นายณัฐภูมิ ประไพบูลย์ ส.สถ.3221

น.ส.สมัญญา พิณสุวรรณ ภ.สถ.19471

น.ส.ณัฐกานต์ พลหาญ ภ.สถ.2076

วิศวกรโยธา :

นายวัฒนชัย พิมพ์จันทร์ ภย.46374

วิศวกรไฟฟ้า :

ศุภเสกข์ เกตุรักษา ว-ฟก.1105

วิศวกรเครื่องกล :

ประพงษ์ วงษ์ไพบูลย์ สก. 2661

แสดงแบบ :

SECTION DETAIL
BF-8-3

การแก้ไข :

16/06/2560


เขียนแบบ :	ตรวจสอบ :
ไอพี-อาร์ชิทิสท์	
วันที่ 07/09/61	มาตราส่วน 1:15

แบบเลขที่ :

ID-308-7

FOR CONSTRUCTION


A3 LANDSCAPE WINDOWS

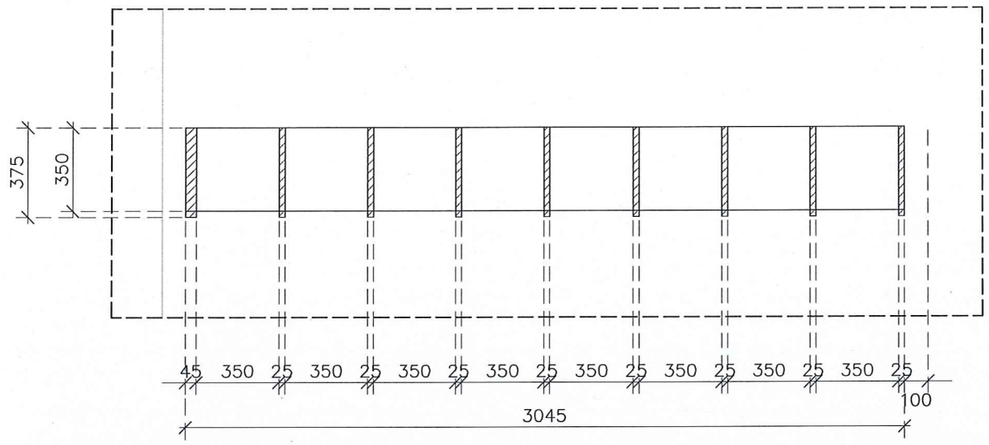

BF-9-1/PLAN 1:25

SDULP-AKS

ชั้นติดตายโครงไม้เนื้อแข็งกรุไม้อัดยาง
หนา 6มม.ปิดทับด้วย LAMINATE
ลายไม้ PL01

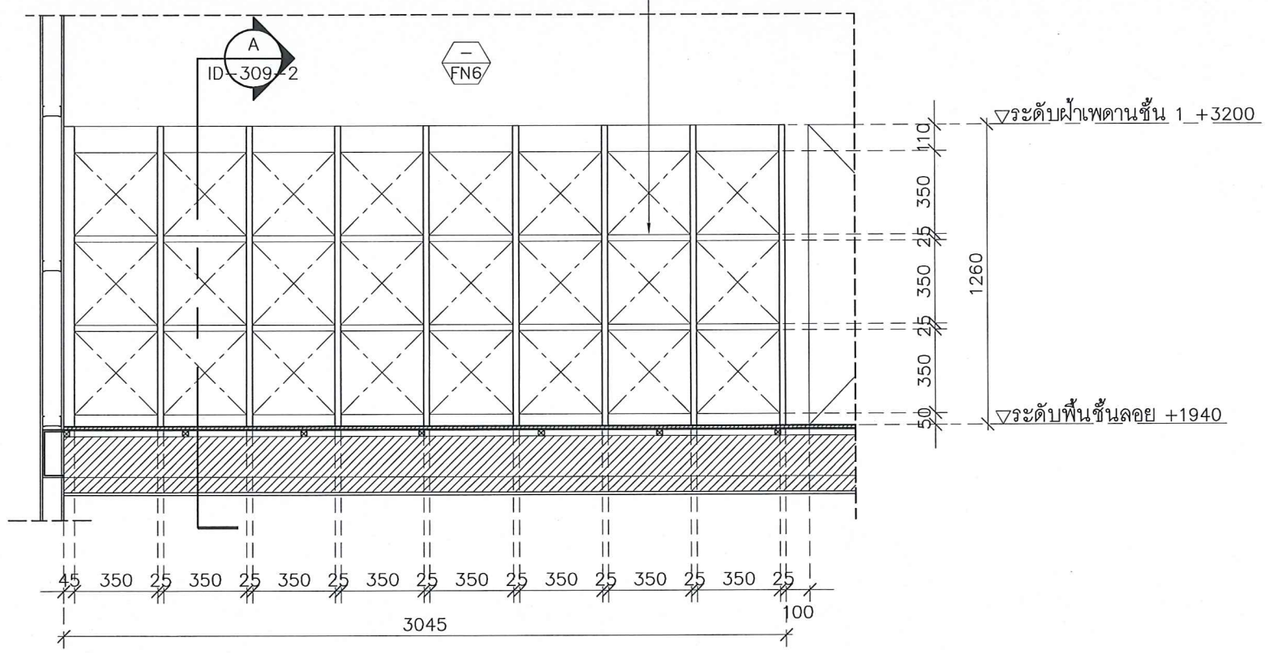

BF-9-1/FRONT 1:25

SDULP-AKS

มหาวิทยาลัยสวนดุสิต

iP-ARCHTIST

iP-ARCHTIST CO.,LTD.
email: ip.archtist@gmail.com , visit us: www.facebook.com/ip-archtist
mobile: +66(0)865428006, +66(0)834428844

โครงการ :

ศูนย์เสริมประสบการณ์เรียนรู้นอกห้องเรียน
สำหรับเด็กปฐมวัย
ณ ศูนย์การศึกษานอกที่ตั้ง ลำปาง

สถานที่ :

มหาวิทยาลัยสวนดุสิต จังหวัดลำปาง

เจ้าของ :

มหาวิทยาลัยสวนดุสิต

สถาปนิก :

นายณัฐภูมิ ประไพบูลย์ ส.สถ.3221
น.ส.สมัญญา พิณสุวรรณ ภ.สถ.19471
น.ส.ณัฐกานต์ พลหาญ ภ.สถ.20761

วิศวกรโยธา :

นายวัฒนชัย พิมพ์จันทร์ ภย.46374

วิศวกรไฟฟ้า :

ศุภเสกข์ เกตุรักษา ว-ฟถ.1105

วิศวกรเครื่องกล :

ประพงษ์ วงษ์ไพบูลย์ สก. 2661

แสดงแบบ :

BF-9-1

การแก้ไข :


เขียนแบบ :	ตรวจสอบ :
ไอพี-อาร์ชฐิสฐ์	
วันที่ 07/09/61	มาตราส่วน 1:25

แบบเลขที่ :

ID-309-1


FOR CONSTRUCTION

A3 LANDSCAPE WINDOWS

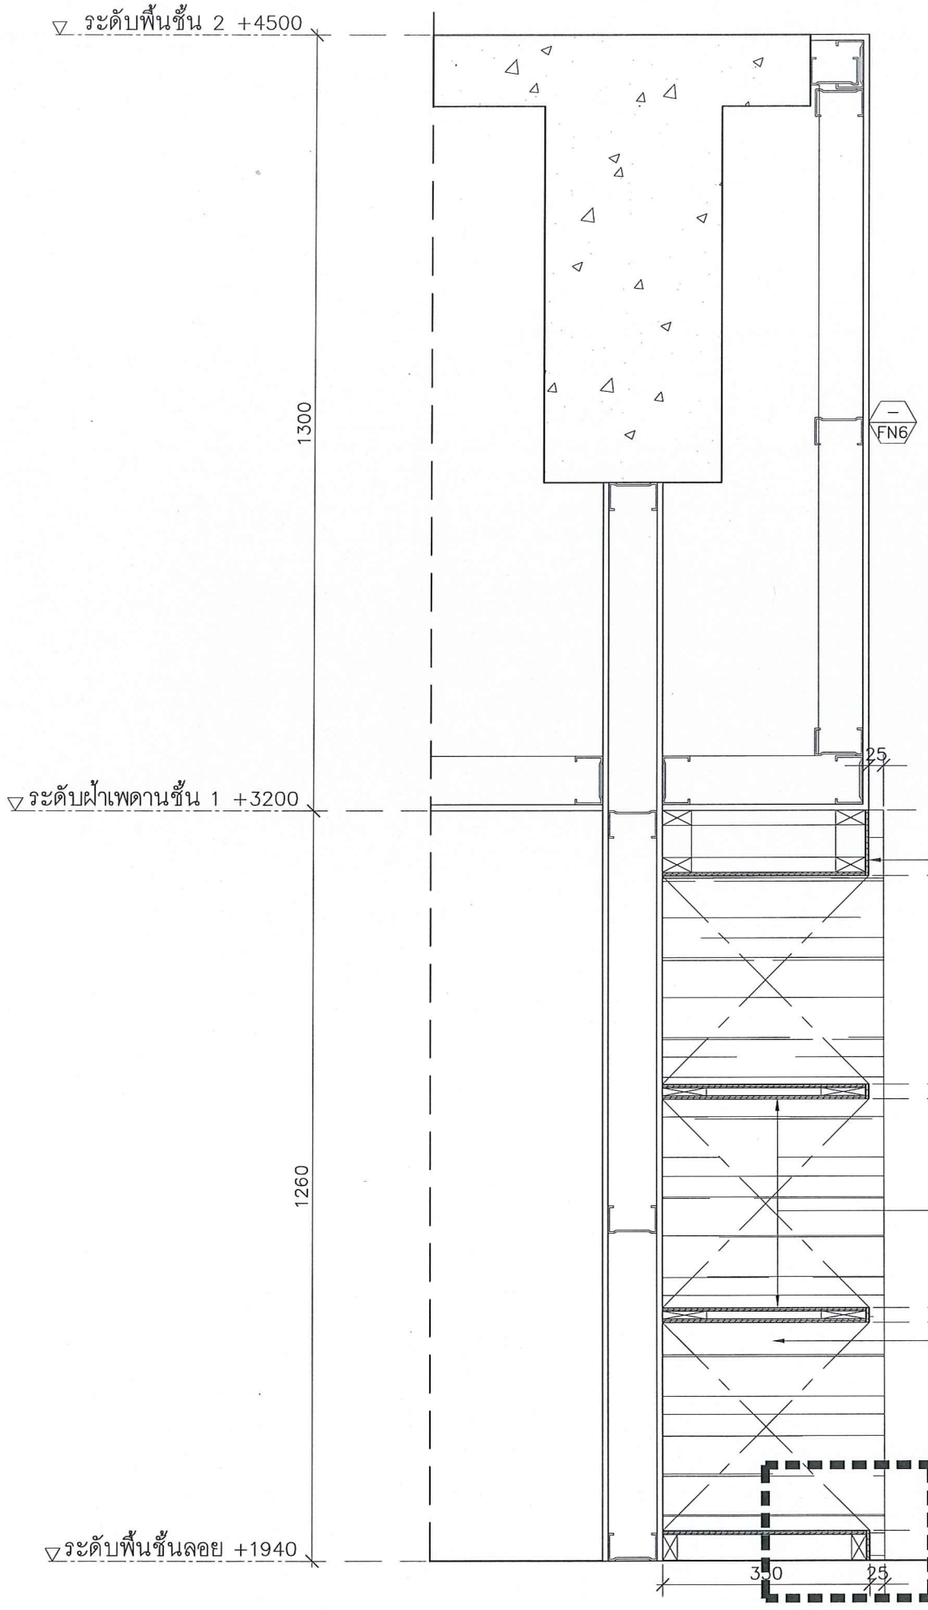

BF-09-1/SECTION-A 1:10

SDULP-AKS

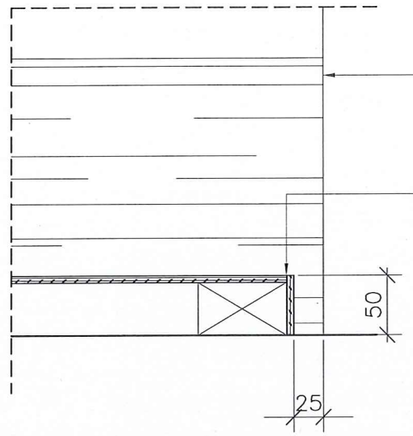

DETAIL 1 1:5

SDULP-AKS

มหาวิทยาลัยสวนดุสิต

IP-ARCHTIST

iP-ARCHTIST CO.,LTD.
email: ip.archtist@gmail.com , visit us: www.facebook.com/ip-archtist
mobile: +66(0)865428006, +66(0)834428844

โครงการ :

ศูนย์เสริมประสบการณ์เรียนรู้นอกห้องเรียน
สำหรับเด็กปฐมวัย
ณ ศูนย์การศึกษานอกที่ตั้ง ลำปาง

สถานที่ :

มหาวิทยาลัยสวนดุสิต จังหวัดลำปาง

เจ้าของ :

มหาวิทยาลัยสวนดุสิต

สถาปนิก :

นายณัฐภูมิ ประไพบูลย์ ส.สถ.3221
น.ส.สมัญญา พิณสุวรรณ ภ.สถ.19471
น.ส.ณัฐกานต์ พลหาญ ภ.สถ.2076

วิศวกรโยธา :

นายวัฒนชัย พิมพ์จันทร์ ภย.46374

วิศวกรไฟฟ้า :

ศุภเสกข์ เกตุรักษา ว-ฟก.1105

วิศวกรเครื่องกล :

ประพงษ์ วงษ์ไพบูลย์ สก. 2661

แสดงแบบ :

BF-9-1

การแก้ไข :


เขียนแบบ :	ตรวจสอบ :
ไอพี-อาร์ชฐิสฐ์	
วันที่ 07/09/61	มาตราส่วน 1:10

แบบเลขที่ :

ID-309-2


FOR CONSTRUCTION

A3 LANDSCAPE WINDOWS

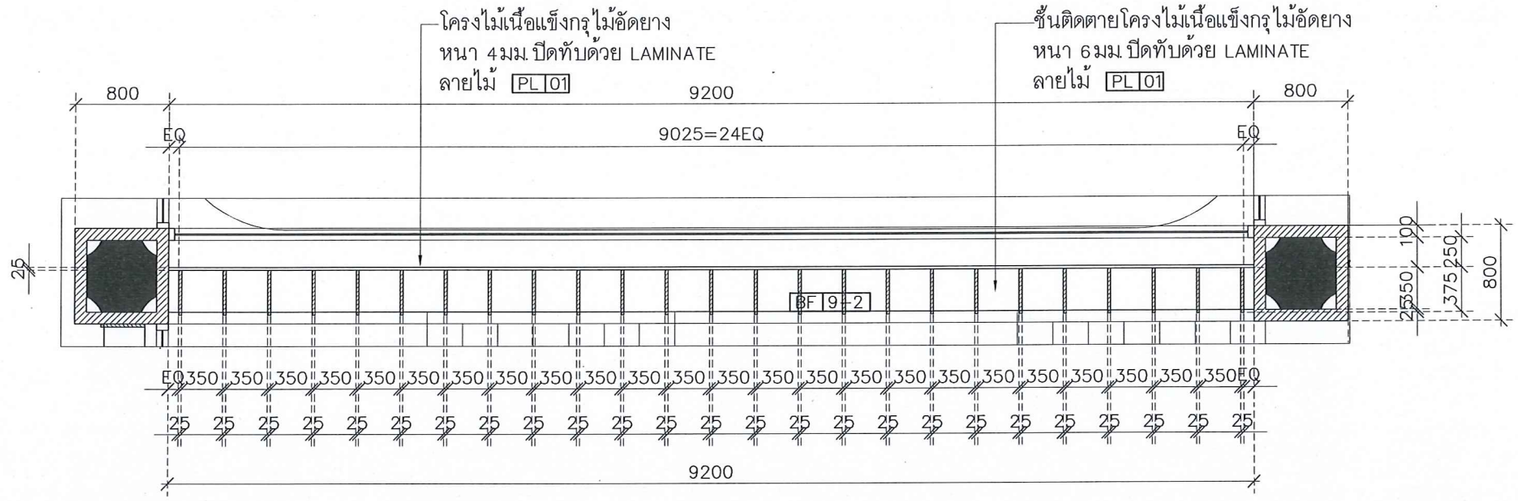

BF-9-2/PLAN 1:50

SDULP-AKS

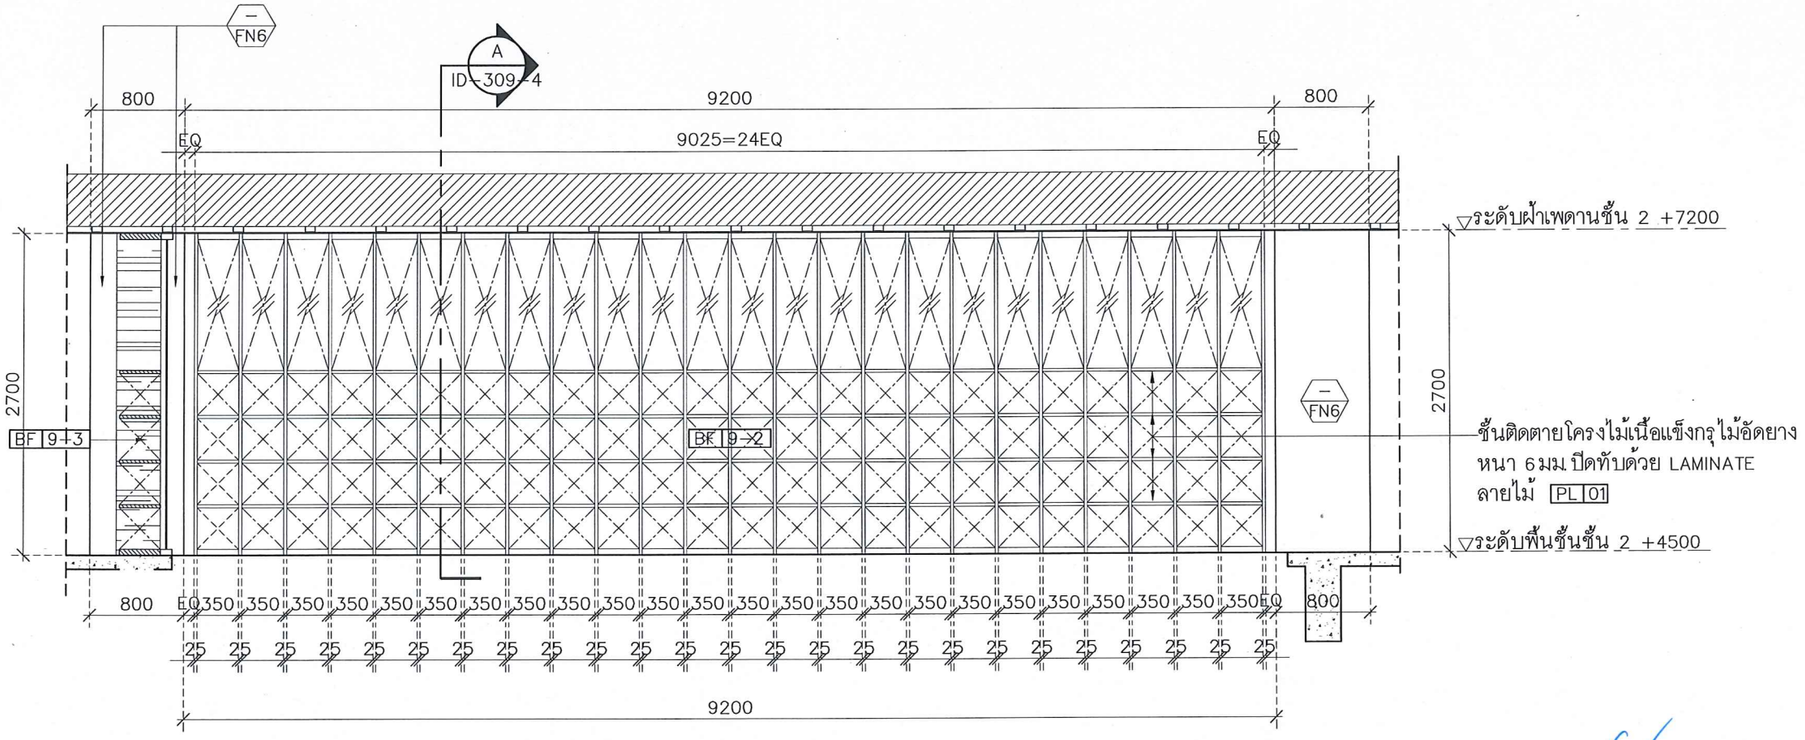

BF-9-2/FRONT 1:50

SDULP-AKS

มหาวิทยาลัยสวนดุสิต

IP-ARCHTIST

iP-ARCHTIST CO.,LTD.
email: ip.archtist@gmail.com , visit us: www.facebook.com/ip-archtist
mobile: +66(0)865428006, +66(0)834428844

โครงการ :

ศูนย์เสริมประสบการณ์เรียนรู้นอกห้องเรียน
สำหรับเด็กปฐมวัย
ณ ศูนย์การศึกษานอกที่ตั้ง ลำปาง

สถานที่ :

มหาวิทยาลัยสวนดุสิต จังหวัดลำปาง

เจ้าของ :

มหาวิทยาลัยสวนดุสิต

สถาปนิก :

นายณัฐภูมิ ประไพบูลย์ ส.สถ.3221
น.ส.สมัญญา พิณสุวรรณ ภ.สถ.19471
น.ส.ณัฐกานต์ พลหาญ ภ.สถ.2076

วิศวกรโยธา :

นายวัฒนชัย พิมพ์จันทร์ ภย.46374

วิศวกรไฟฟ้า :

ศุภเสกข์ เกตุรักษา ว-ฟก.1105

วิศวกรเครื่องกล :

ประพงษ์ วงษ์ไพบูลย์ สก 2661

แสดงแบบ :

BF-9-2

การแก้ไข :


เขียนแบบ :	ตรวจสอบ :
ไอพี- อาร์ชิฐิสฐ์	
วันที่ 07/09/61	มาตราส่วน 1:50

แบบเลขที่ :

ID-309-3

FOR CONSTRUCTION

A3 LANDSCAPE WINDOWS

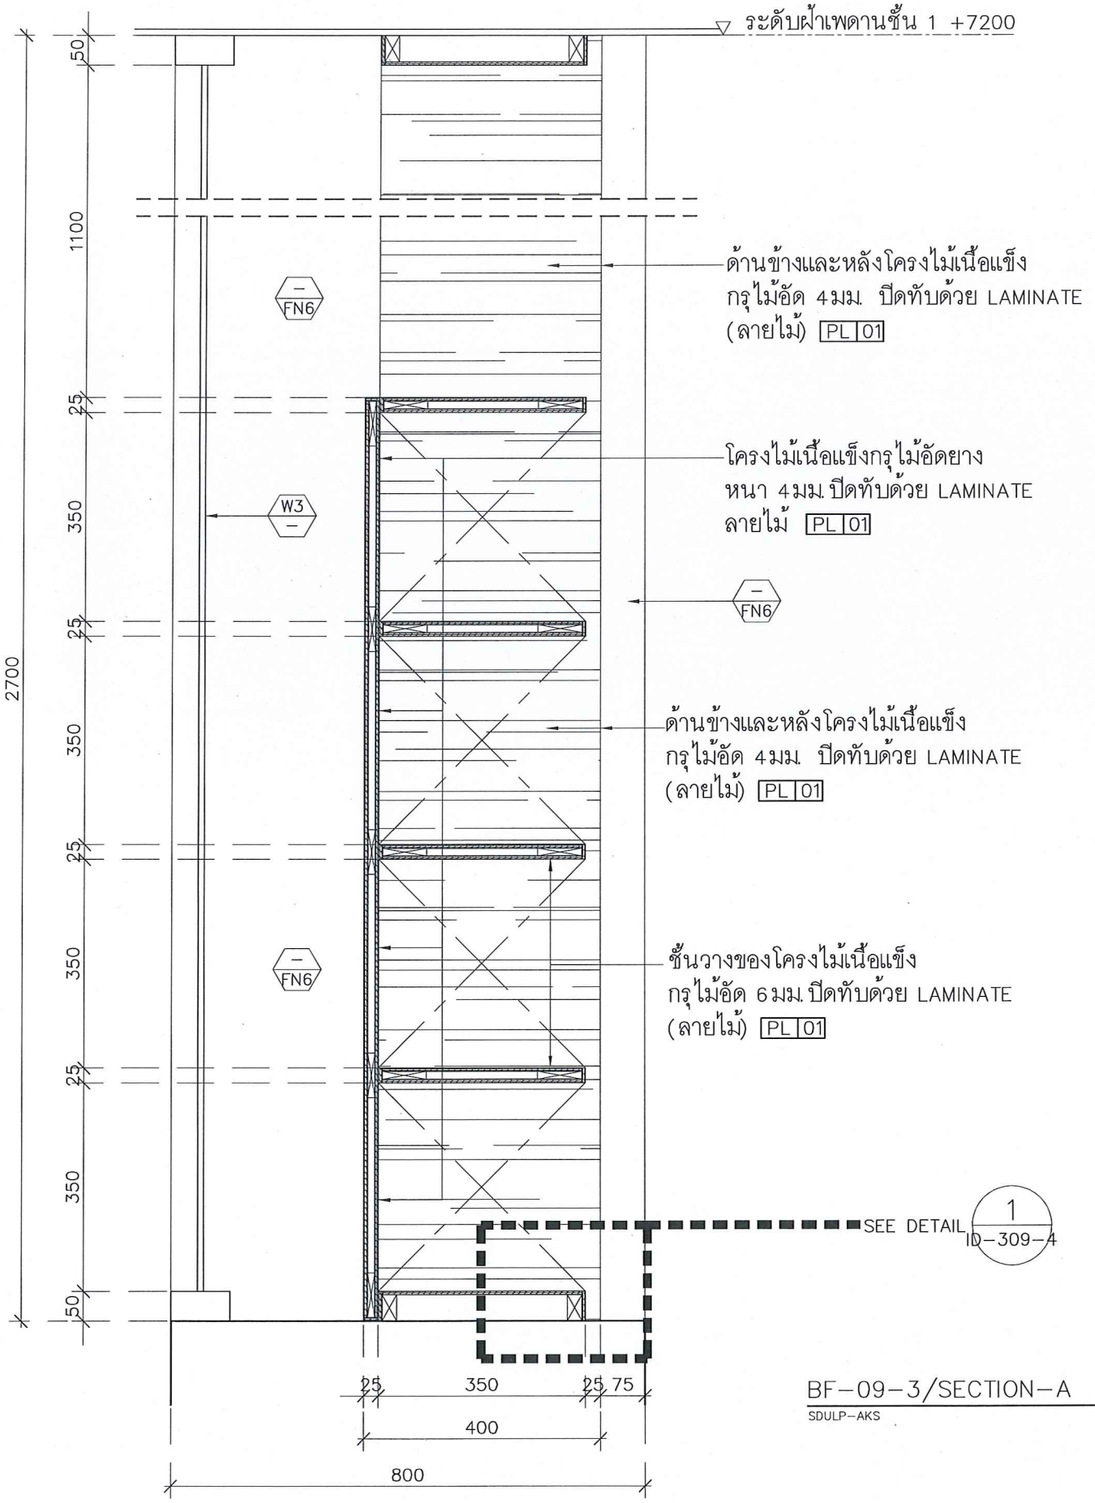

ด้านข้างและหลังโครงไม้เนื้อแข็ง
กรุไม้อัด 4มม. ปิดทับด้วย LAMINATE
(ลายไม้) PL 01


โครงไม้เนื้อแข็งกรุไม้อัดยาง
หนา 4มม.ปิดทับด้วย LAMINATE
ลายไม้ PL 01

ด้านข้างและหลังโครงไม้เนื้อแข็ง
กรุไม้อัด 4มม. ปิดทับด้วย LAMINATE
(ลายไม้) PL 01

ชั้นวางของโครงไม้เนื้อแข็ง
กรุไม้อัด 6มม.ปิดทับด้วย LAMINATE
(ลายไม้) PL 01

SEE DETAIL 1 / ID-309-4

BF-09-3/SECTION-A 1:10
SDULP-AKS

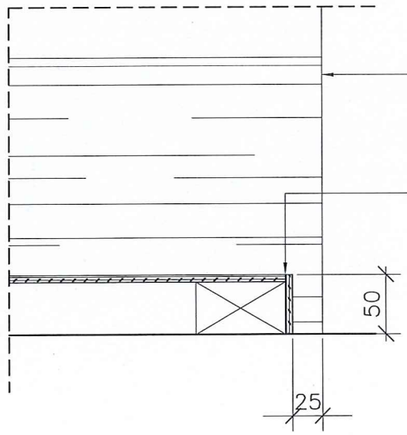

ด้านข้างและหลังโครงไม้เนื้อแข็ง
กรุไม้อัด 4มม. ปิดทับด้วย LAMINATE
(ลายไม้) PL 01

ชั้นติดตายโครงไม้เนื้อแข็ง
กรุไม้อัด 6มม.ปิดทับด้วย LAMINATE
(ลายไม้) PL 01

DETAIL 1 1:5
SDULP-AKS

มหาวิทยาลัยสวนดุสิต

iP-ARCHTIST

iP-ARCHTIST CO.,LTD.
email: ip.archtist@gmail.com , visit us: www.facebook.com/ip-archtist
mobile: +66(0)865428006, +66(0)834428844

โครงการ :
ศูนย์เสริมประสบการณ์เรียนรู้นอกห้องเรียน
สำหรับเด็กปฐมวัย
ณ ศูนย์การศึกษานอกที่ตั้ง ลำปาง

สถานที่ :
มหาวิทยาลัยสวนดุสิต จังหวัดลำปาง

เจ้าของ :
มหาวิทยาลัยสวนดุสิต

สถาปนิก :
นายณัฐภูมิ ประไพบูลย์ ส.สถ.3221
น.ส.สมัญญา พิณสุวรรณ ภ.สถ.19471
น.ส.ณัฐกานต์ พลหาญ ภ.สถ.2076

วิศวกรโยธา :
นายวัฒนชัย พิมพ์จันทร์ ภย.46374

วิศวกรไฟฟ้า :
ศุภเสกข์ เกตุรักษา ว-ฟก.1105

วิศวกรเครื่องกล :
ประพงษ์ วงษ์ไพบูลย์ ส.ก. 2661

แสดงแบบ :
BF-9-2


การแก้ไข :

เขียนแบบ : ไอพี- อาร์ชฐิสฐ์
ตรวจสอบ :
วันที่ 07/09/61
มาตราส่วน 1:10

แบบเลขที่ :
ID-309-4

FOR CONSTRUCTION

A3 LANDSCAPE WINDOWS

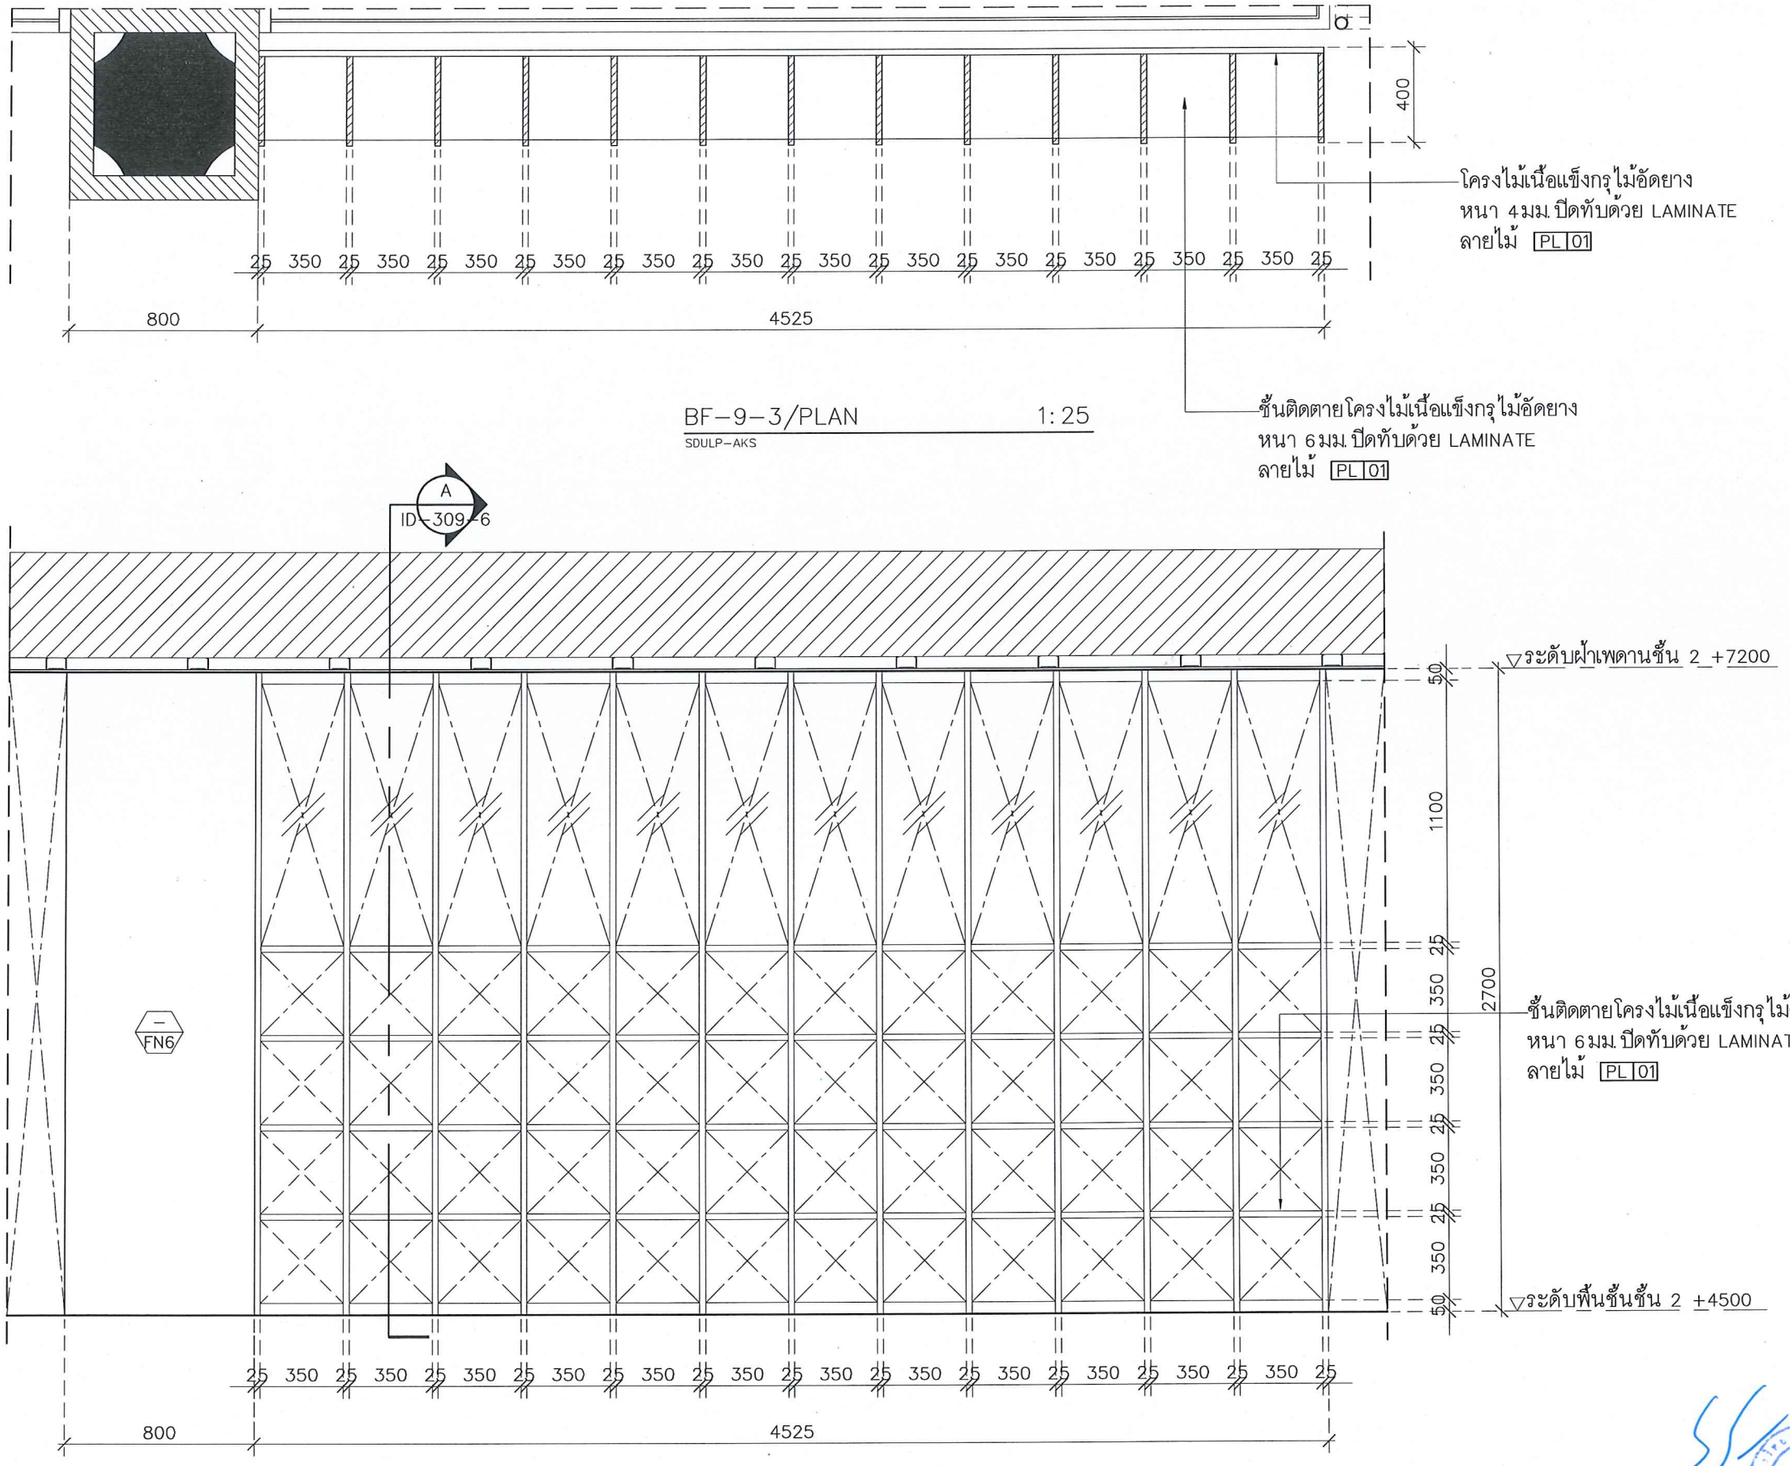

BF-9-3/PLAN 1:25

SDULP-AKS

BF-9-3/FRONT 1:25

SDULP-AKS

มหาวิทยาลัยสวนดุสิต

IP-ARCHTIST

IP-ARCHTIST CO.,LTD.

email: ip.archtist@gmail.com , visit us: www.facebook.com/ip-archtist

mobile: +66(0)665428006, +66(0)834428844

โครงการ :

ศูนย์เสริมประสบการณ์เรียนรู้นอกห้องเรียน
สำหรับเด็กปฐมวัย
ณ ศูนย์การศึกษานอกที่ตั้ง ลำปาง

สถานที่ :

มหาวิทยาลัยสวนดุสิต จังหวัดลำปาง

เจ้าของ :

มหาวิทยาลัยสวนดุสิต

สถาปนิก :

นายณัฐภูมิ ประไพบูลย์ ส.สถ.3221

น.ส.สมัญญา พิณสุวรรณ ภ.สถ.19471

น.ส.ณัฐกานต์ พลหาญ ภ.สถ.2076

วิศวกรโยธา :

นายวัฒนชัย พิมพ์จันทร์ ภย.46374

วิศวกรไฟฟ้า :

ศุภเสกข์ เกตุรักษา ว-ฟก.1105

วิศวกรเครื่องกล :

ประพงษ์ วงษ์ไพบูลย์ สก. 2661

แสดงแบบ :

BF-9-3

การแก้ไข :


เขียนแบบ :	ตรวจสอบ :
ไอพี- อาร์ชิฐิสุ์	
วันที่ 07/09/61	มาตราส่วน 1:25

แบบเลขที่ :

ID-309-5


FOR CONSTRUCTION

A3 LANDSCAPE WINDOWS

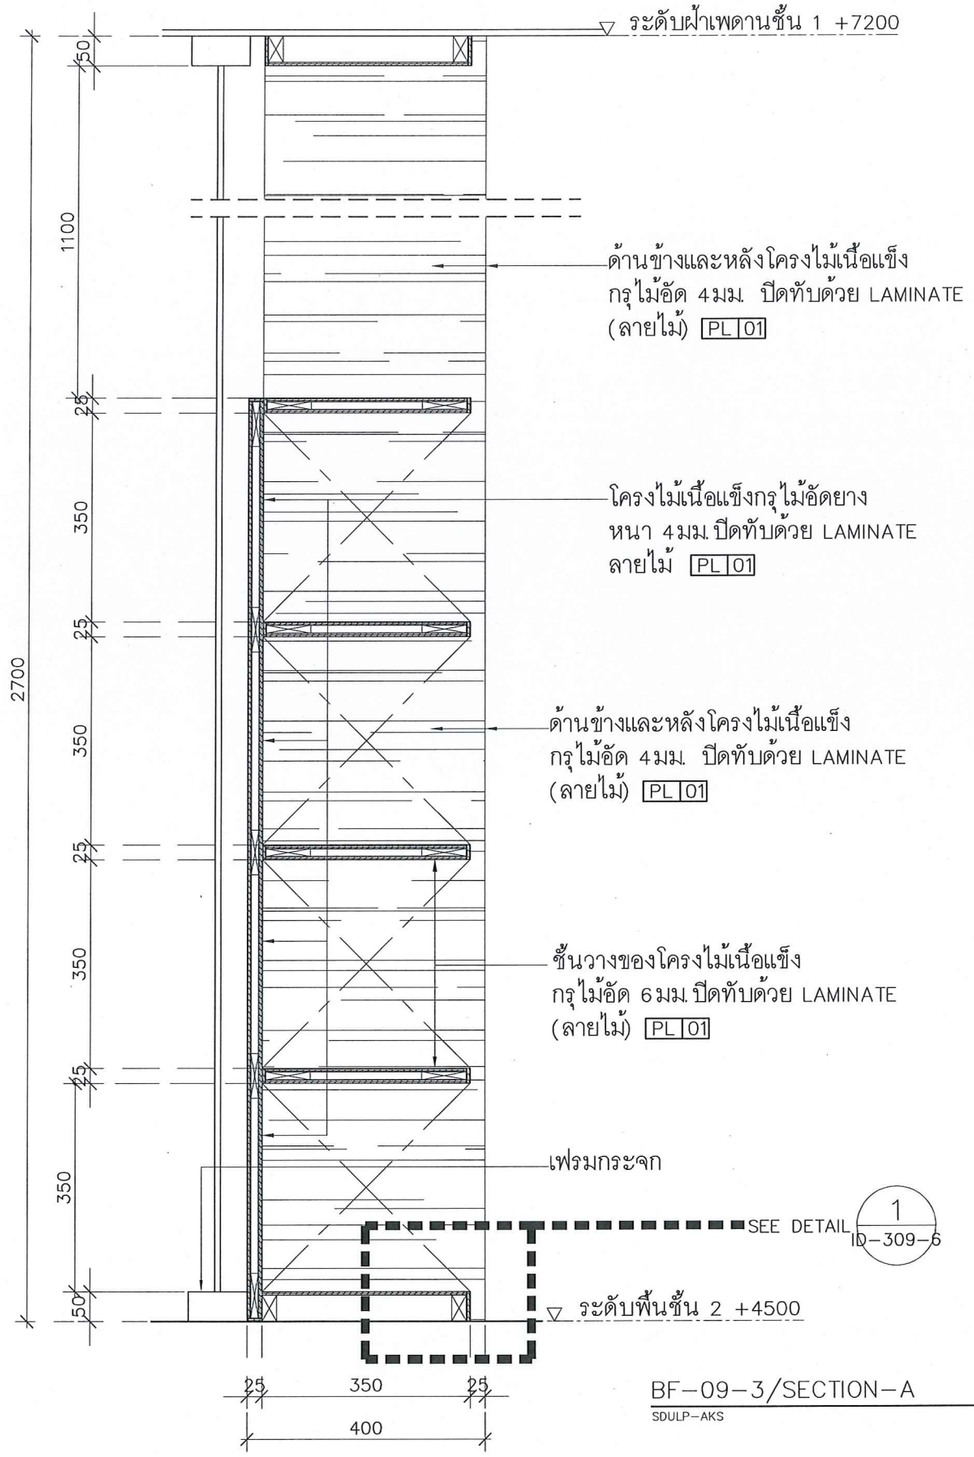

BF-09-3/SECTION-A 1:10

SDULP-AKS

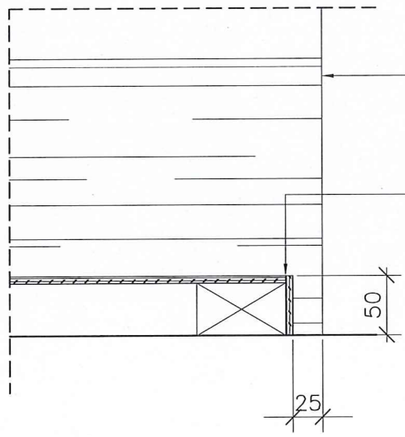

DETAIL 1 1:5

SDULP-AKS

มหาวิทยาลัยสวนดุสิต

IP-ARCHTIST

iP-ARCHTIST CO.,LTD.
email: ip.archtist@gmail.com , visit us: www.facebook.com/ip-archtist
mobile: +66(0)865428006, +66(0)834428844

โครงการ :

ศูนย์เสริมประสบการณ์เรียนรู้นอกห้องเรียน
สำหรับเด็กปฐมวัย
ณ ศูนย์การศึกษานอกที่ตั้ง ลำปาง

สถานที่ :

มหาวิทยาลัยสวนดุสิต จังหวัดลำปาง

เจ้าของ :

มหาวิทยาลัยสวนดุสิต

สถาปนิก :

นายณัฐภูมิ ประไพบูลย์ ส.สถ.3221

น.ส.สมัญญา พิณสุวรรณ ภ.สถ.19471

น.ส.ณัฐกานต์ พลหาญ ภ.สถ.2076

วิศวกรโยธา :

นายวัฒนชัย พิมพ์จันทร์ ภย46374

วิศวกรไฟฟ้า :

ศุภเสกข์ เกตุรักษา ว-ฟก1105

วิศวกรเครื่องกล :

ประพงษ์ วงษ์ไพบูลย์ สก. 2661

แสดงแบบ :

BF-9-3

การแก้ไข :


เขียนแบบ :	ตรวจสอบ :
ไอพี- อาร์ชธิสธุ์	
วันที่ 07/09/61	มาตราส่วน 1:10

แบบเลขที่ :

ID-309-6


FOR CONSTRUCTION

A3 LANDSCAPE WINDOWS

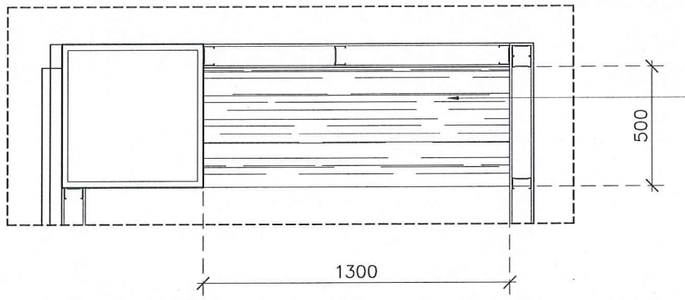

ชั้นติดตายโครงไม้เนื้อแข็งกรุไม้อัดยาง
หนา 6มม.ปิดทับด้วย LAMINATE ลายไม้ PL 01

BF-10-1/PLAN 1:25
SDULP-AKS

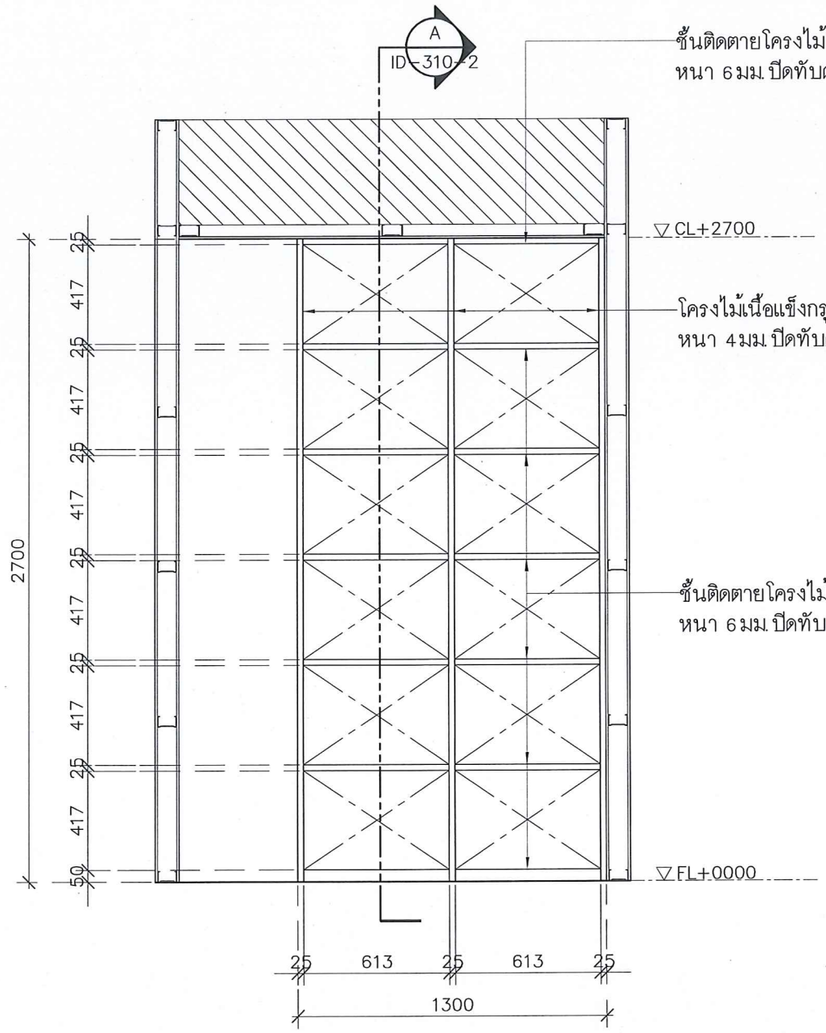

ชั้นติดตายโครงไม้เนื้อแข็งกรุไม้อัดยาง
หนา 6มม.ปิดทับด้วย LAMINATE ลายไม้ PL 01

โครงไม้เนื้อแข็งกรุไม้อัดยาง
หนา 4มม.ปิดทับด้วย LAMINATE ลายไม้ PL 01

ชั้นติดตายโครงไม้เนื้อแข็งกรุไม้อัดยาง
หนา 6มม.ปิดทับด้วย LAMINATE ลายไม้ PL 01

BF-10-1/FRONT ELEVATION 1:25
SDULP-AKS

มหาวิทยาลัยสวนดุสิต

iP-ARCHTIST CO.,LTD.
email: ip.archtist@gmail.com , visit us: www.facebook.com/ip-archtist
mobile: +66(0)865428006, +66(0)834428844

โครงการ :
ศูนย์เสริมประสบการณ์เรียนรู้นอกห้องเรียน
สำหรับเด็กปฐมวัย
ณ ศูนย์การศึกษานอกที่ตั้ง ลำปาง

สถานที่ :
มหาวิทยาลัยสวนดุสิต จังหวัดลำปาง

เจ้าของ :
มหาวิทยาลัยสวนดุสิต

สถาปนิก :
นายณัฐภูมิ ประไพบูลย์ ส.สถ.3221
น.ส.สมัญญา พิณสุวรรณ ภ.สถ.19471
น.ส.ณัฐกานต์ พลหาญ ภ.สถ.2076

วิศวกรโยธา :
นายวัฒนชัย พิมพ์จันทร์ ภย.46374

วิศวกรไฟฟ้า :
ศุภเสกข์ เกตุรักษา ว-ฟก.1105

วิศวกรเครื่องกล :
ประพงษ์ วงษ์ไพบูลย์ สก. 2661

แสดงแบบ :
DETAIL BF-10-1


การแก้ไข :
16/06/2560

เขียนแบบ :	ตรวจสอบ :
ไอพี-อาร์ชธิสุธ์	
วันที่ 07/09/61	มาตราส่วน 1:25

แบบเลขที่ :
ID-310-1


FOR CONSTRUCTION

A3 LANDSCAPE WINDOWS

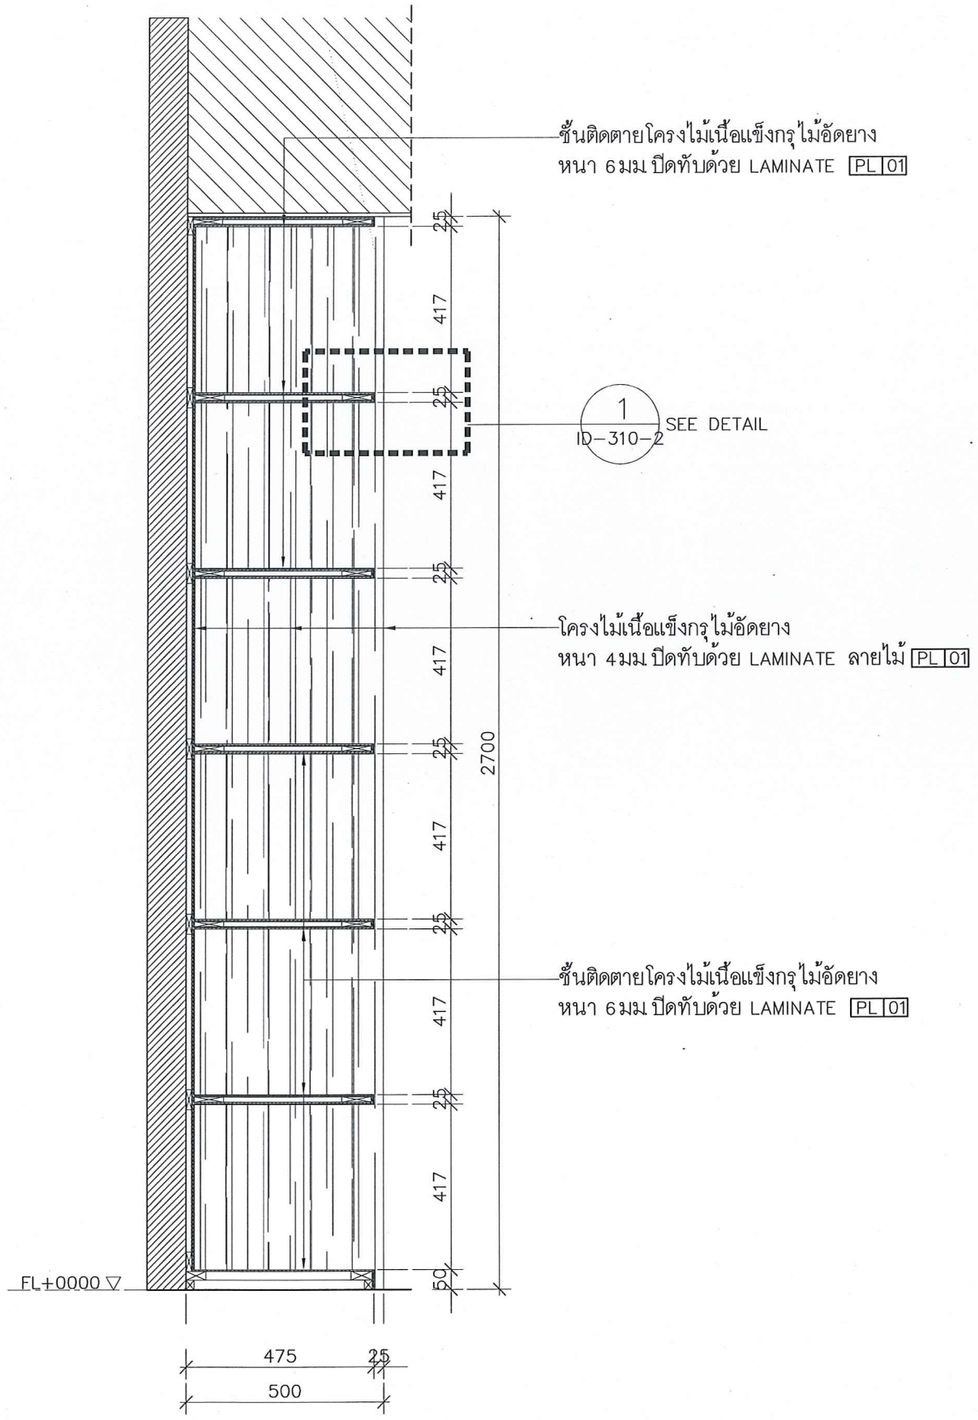

BF-10-1/SECTION-A 1:15

SDULP-AKS

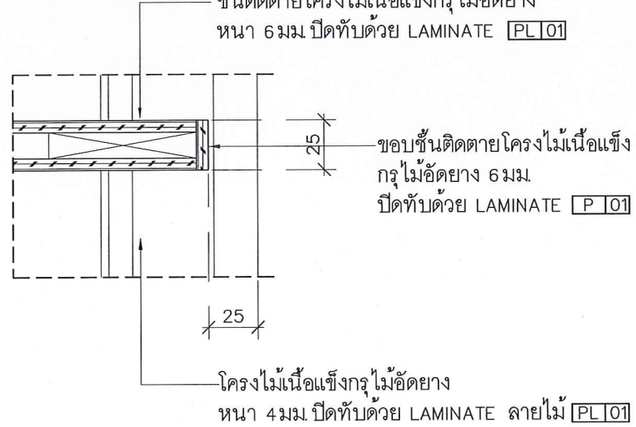

BF-10-1/DETAIL-1 1:5

SDULP-AKS

มหาวิทยาลัยสวนดุสิต

iP-ARCHTIST

iP-ARCHTIST CO.,LTD.
email: ip.archtist@gmail.com , visit us: www.facebook.com/ip-archtist
mobile: +66(0)865428006, +66(0)834428844

โครงการ :

ศูนย์เสริมประสบการณ์เรียนรู้นอกห้องเรียน
สำหรับเด็กปฐมวัย
ณ ศูนย์การศึกษานอกที่ตั้ง ลำปาง

สถานที่ :

มหาวิทยาลัยสวนดุสิต จังหวัดลำปาง

เจ้าของ :

มหาวิทยาลัยสวนดุสิต

สถาปนิก :

นายณัฐภูมิ ประไพบูลย์ ส.สถ.3221
น.ส.สมัญญา พิณสุวรรณ ภ.สถ.19471
น.ส.ณัฐกานต์ พลหาญ ภ.สถ.2076

วิศวกรโยธา :

นายวัฒนชัย พิมพ์จันทร์ ภย.46374

วิศวกรไฟฟ้า :

ศุภเสกข์ เกตุรักษา ว-ฟก.1105

วิศวกรเครื่องกล :

ประพงษ์ วงษ์ไพบูลย์ สก. 2661

แสดงแบบ :

SECTION DETAIL
BF-10-1

การแก้ไข :

16/06/2560


เขียนแบบ :	ตรวจสอบ :
ไอพี- อาร์ชิทิสท์	
วันที่ 07/09/61	มาตราส่วน 1:15

แบบเลขที่ :

ID-310-2


FOR CONSTRUCTION

A3 LANDSCAPE WINDOWS

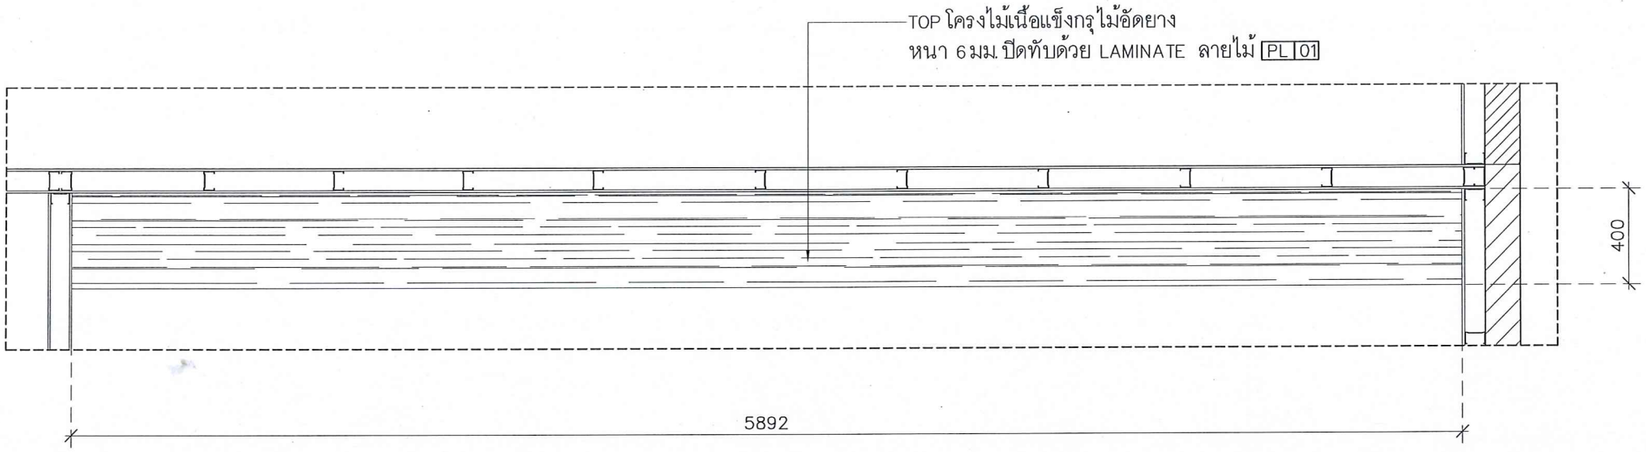

BF-10-2/PLAN 1:25

SDULP-AKS

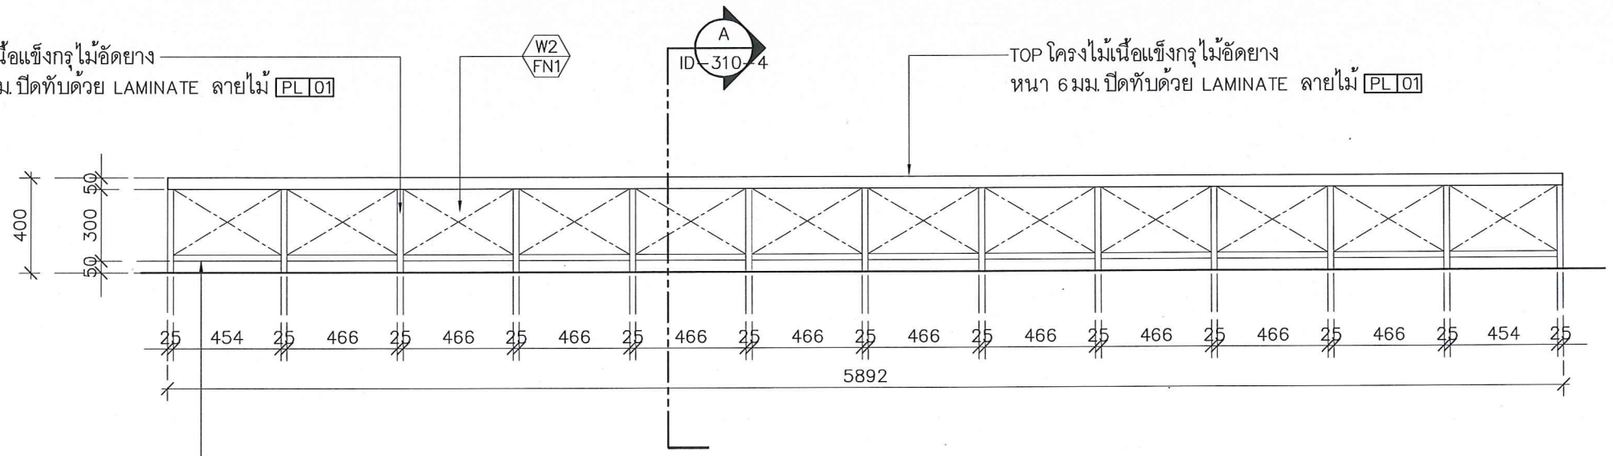

BF-10-2/FRONT ELEVATION 1:25

SDULP-AKS

มหาวิทยาลัยสวนดุสิต

iP-ARCHTIST

iP-ARCHTIST CO.,LTD.
email: ip.archtist@gmail.com , visit us: www.facebook.com/ip-archtist
mobile: +66(0)865428006, +66(0)834428844

โครงการ :

ศูนย์เสริมประสบการณ์เรียนรู้นอกห้องเรียน
สำหรับเด็กปฐมวัย
ณ ศูนย์การศึกษานอกที่ตั้ง ลำปาง

สถานที่ :

มหาวิทยาลัยสวนดุสิต จังหวัดลำปาง

เจ้าของ :

มหาวิทยาลัยสวนดุสิต

สถาปนิก :

นายณัฐภูมิ ประไพบูลย์ ส.สถ.3221

น.ส.สมัญญา พิณสุวรรณ ภ.สถ19471

น.ส.ณัฐกานต์ พลหาญ ภ.สถ.2076

วิศวกรโยธา :

นายวัฒนชัย พิมพ์จันทร์ ภย46374

วิศวกรไฟฟ้า :

ศุภเสกข์ เกตุรักษา ว-ฟก.1105

วิศวกรเครื่องกล :

ประพงษ์ วงษ์ไพบูลย์ สก. 2661

แสดงแบบ :

DETAIL BF-10-2

การแก้ไข :

16/06/2560


เขียนแบบ :	ตรวจสอบ :
ไอพี-อาร์ชธิสุธ์	
วันที่ 07/09/61	มาตราส่วน 1:25

แบบเลขที่ :

ID-310-3


FOR CONSTRUCTION

A3 LANDSCAPE WINDOWS

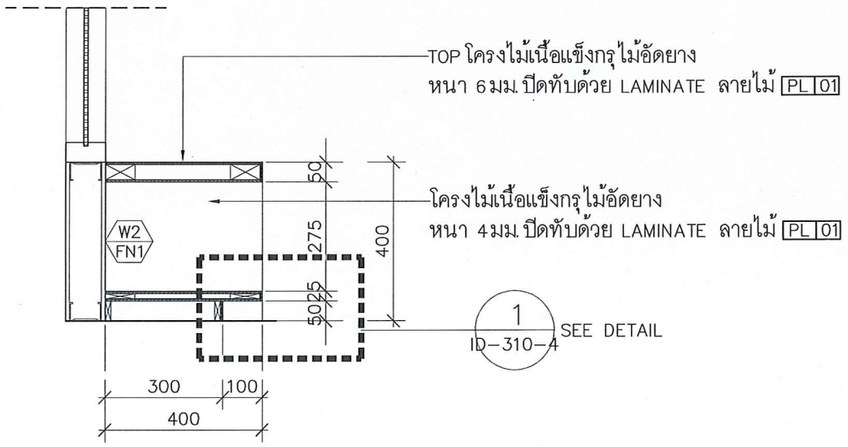

BF-10-2/SECTION-A 1:15

SDULP-AKS

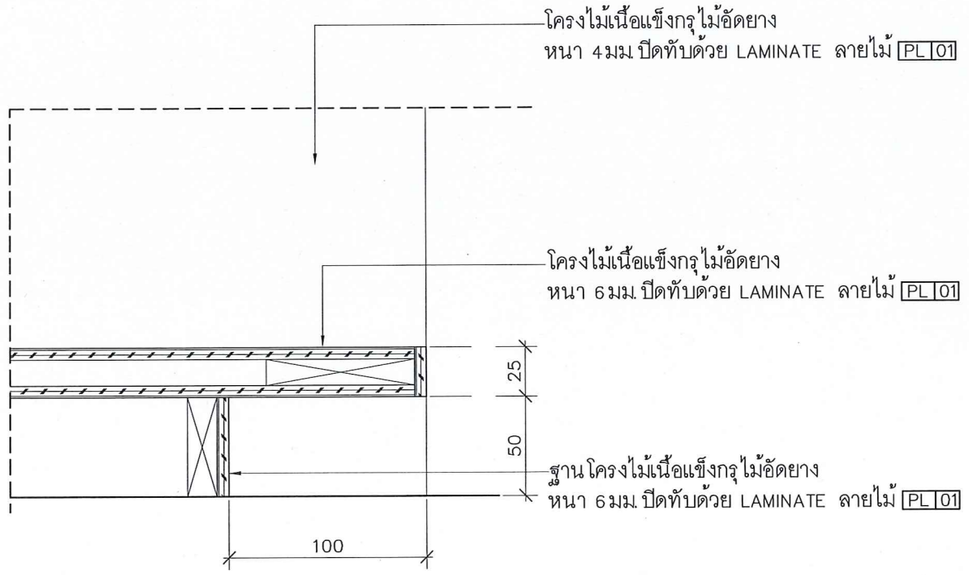

BF-10-2/DETAIL-1 1:5

SDULP-AKS

มหาวิทยาลัยสวนดุสิต

iP-ARCHTIST

iP-ARCHTIST CO.,LTD.
email: ip.archtist@gmail.com , visit us: www.facebook.com/ip-archtist
mobile: +66(0)865428006, +66(0)834428844

โครงการ :

ศูนย์เสริมประสบการณ์เรียนรู้นอกห้องเรียน
สำหรับเด็กปฐมวัย
ณ ศูนย์การศึกษานอกที่ตั้ง ลำปาง

สถานที่ :

มหาวิทยาลัยสวนดุสิต จังหวัดลำปาง

เจ้าของ :

มหาวิทยาลัยสวนดุสิต

สถาปนิก :

นายณัฐภูมิ ประไพบูลย์ ส.สถ.3221

น.ส.สมัญญา พิณสุวรรณ ภ.สถ.19471

น.ส.ณัฐกานต์ พลหาญ ภ.สถ.2076

วิศวกรโยธา :

นายวัฒนชัย พิมพ์จันทร์ ภย.46374

วิศวกรไฟฟ้า :

ศุภเสกข์ เกตุรักษา ว-ฟก.1105

วิศวกรเครื่องกล :

ประพงษ์ วงษ์ไพบูลย์ สก. 2661

แสดงแบบ :

SECTION DETAIL
BF-10-2

การแก้ไข :

16/06/2560


เขียนแบบ :	ตรวจสอบ :
ไอพี- อาร์ชธิสธุ์	
วันที่ 07/09/61	มาตราส่วน 1:15

แบบเลขที่ :

ID-310-4


FOR CONSTRUCTION

A3 LANDSCAPE WINDOWS

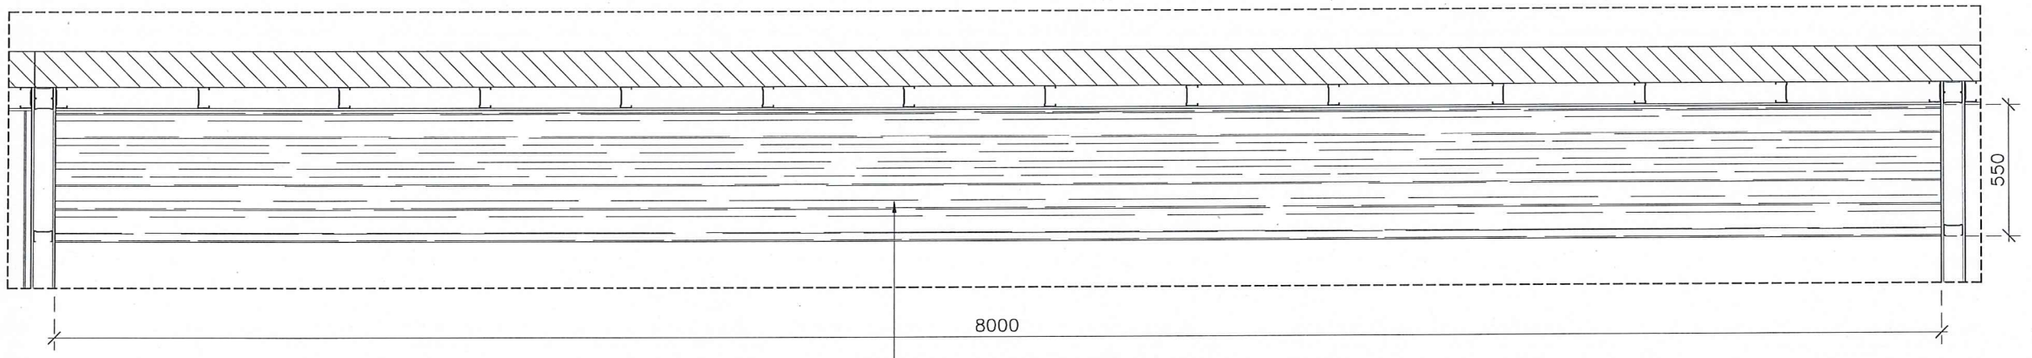

BF-11-1/PLAN 1:25

SDULP-AKS

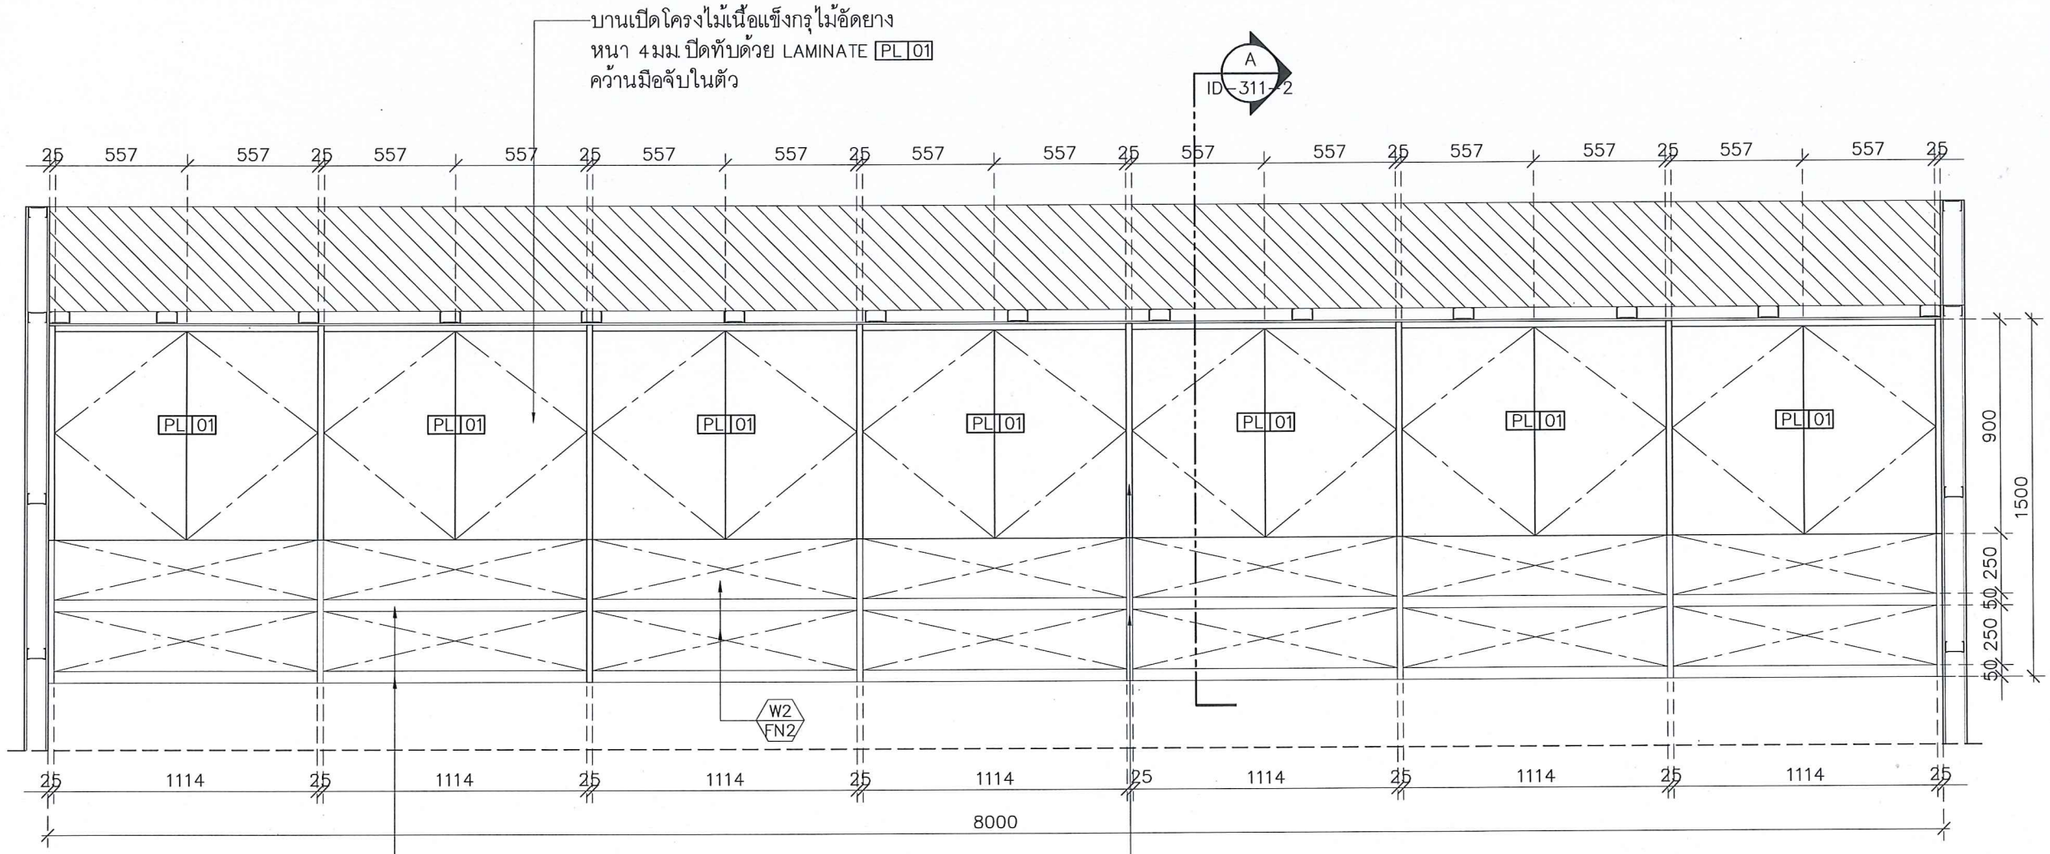

BF-11-1/FRONT ELEVATION 1:25

SDULP-AKS

มหาวิทยาลัยสวนดุสิต

iP-ARCHTIST

iP-ARCHTIST CO.,LTD.
email: ip.archtist@gmail.com , visit us: www.facebook.com/ip-archtist
mobile: +66(0)865426006, +66(0)834428844

โครงการ :

ศูนย์เสริมประสบการณ์เรียนรู้นอกห้องเรียน
สำหรับเด็กปฐมวัย
ณ ศูนย์การศึกษานอกที่ตั้ง ลำปาง

สถานที่ :

มหาวิทยาลัยสวนดุสิต จังหวัดลำปาง

เจ้าของ :

มหาวิทยาลัยสวนดุสิต

สถาปนิก :

นายณัฐภูมิ ประไพบูลย์ ส.สถ.3221

น.ส.สมัญญา พิณสุวรรณ ภ.สถ.19471

น.ส.ณัฐกานต์ พลหาญ ภ.สถ.2076

วิศวกรโยธา :

นายวัฒนชัย พิมพ์จันทร์ ภย.46374

วิศวกรไฟฟ้า :

ศุภเสกข์ เกตุรักษา ว-ฟก.1105

วิศวกรเครื่องกล :

ประพงษ์ วงษ์ไพบูลย์ สก. 2661

แสดงแบบ :

DETAIL BF-11-1

การแก้ไข :

16/06/2560


เขียนแบบ :	ตรวจสอบ :
ไอพี- อาร์ชิฐิสุธ์	
วันที่ 07/09/61	มาตราส่วน 1:25

แบบเลขที่ :

ID-311-1


FOR CONSTRUCTION

A3 LANDSCAPE WINDOWS

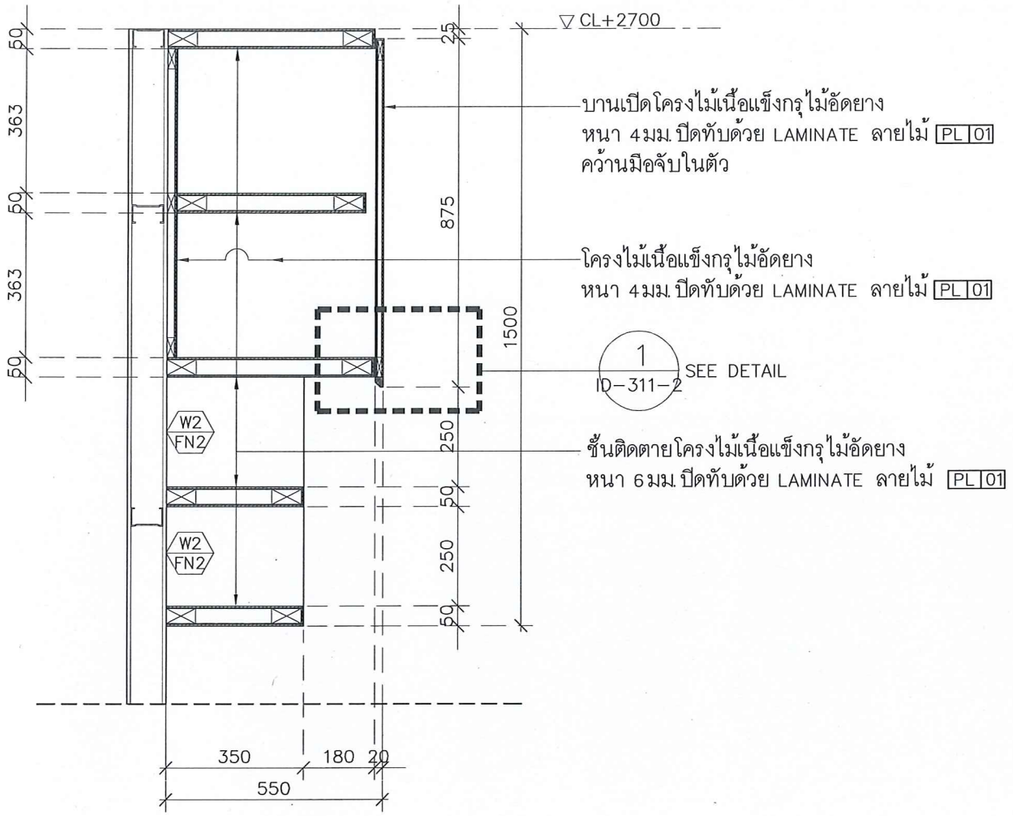


BF-11-1/SECTION-A 1:15

SDULP-AKS

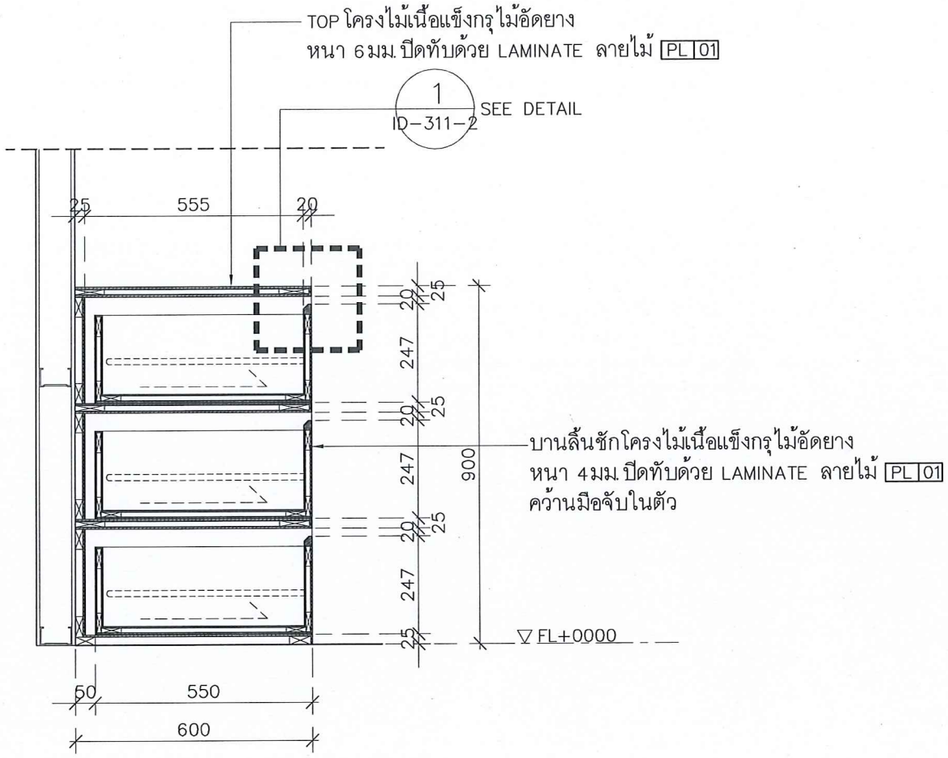


BF-11-2/SECTION-A 1:15

SDULP-AKS

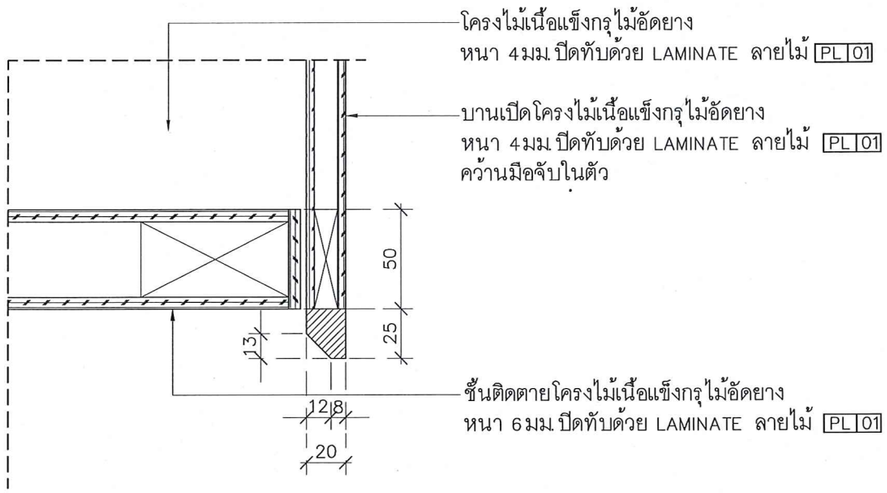

BF-11-1/DETAIL-1 1:5

SDULP-AKS

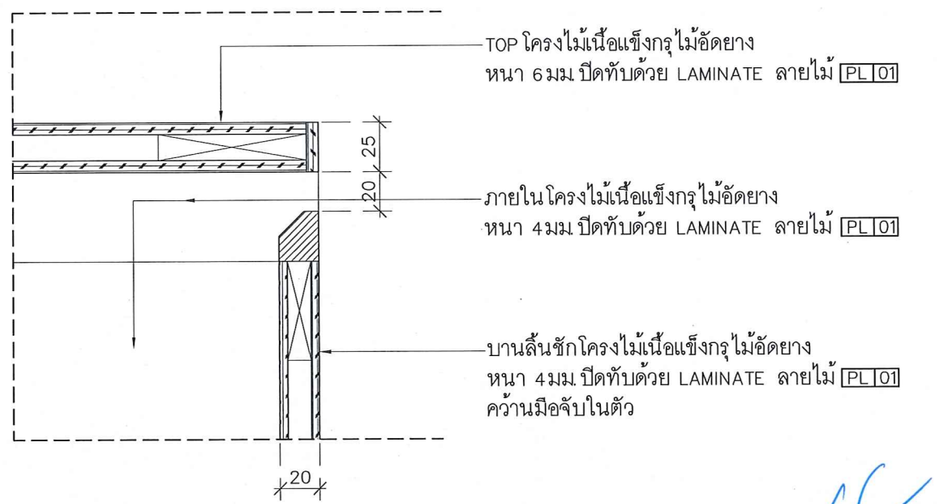

BF-11-2/DETAIL-1 1:5

SDULP-AKS

มหาวิทยาลัยสวนดุสิต

iP-ARCHTIST

iP-ARCHTIST CO.,LTD.
email: ip.archtist@gmail.com , visit us: www.facebook.com/ip-archtist
mobile: +66(0)855428006, +66(0)834428544

โครงการ :

ศูนย์เสริมประสบการณ์เรียนรู้นอกห้องเรียน
สำหรับเด็กปฐมวัย
ณ ศูนย์การศึกษานอกที่ตั้ง ลำปาง

สถานที่ :

มหาวิทยาลัยสวนดุสิต จังหวัดลำปาง

เจ้าของ :

มหาวิทยาลัยสวนดุสิต

สถาปนิก :

นายณัฐภูมิ ประไพบูลย์ ส.สถ.3221

น.ส.สมัญญา พิณสุวรรณ ภ.สถ.19471

น.ส.ณัฐกานต์ พลหาญ ภ.สถ.2076

วิศวกรโยธา :

นายวัฒนชัย พิมพ์จันทร์ ภย.46374

วิศวกรไฟฟ้า :

ศุภเสกข์ เกตุรักษา ว-ฟก.1105

วิศวกรเครื่องกล :

ประพงษ์ วงษ์ไพบูลย์ สก. 2661

แสดงแบบ :

SECTION DETAIL
BF-11-1,BF-11-2

การแก้ไข :

16/06/2560


เขียนแบบ :	ตรวจสอบ :
ไอพี- อาร์ชิฐิสุ์	
วันที่ 07/09/61	มาตราส่วน 1:15

แบบเลขที่ :

ID-311-2

FOR CONSTRUCTION

A3 LANDSCAPE WINDOWS

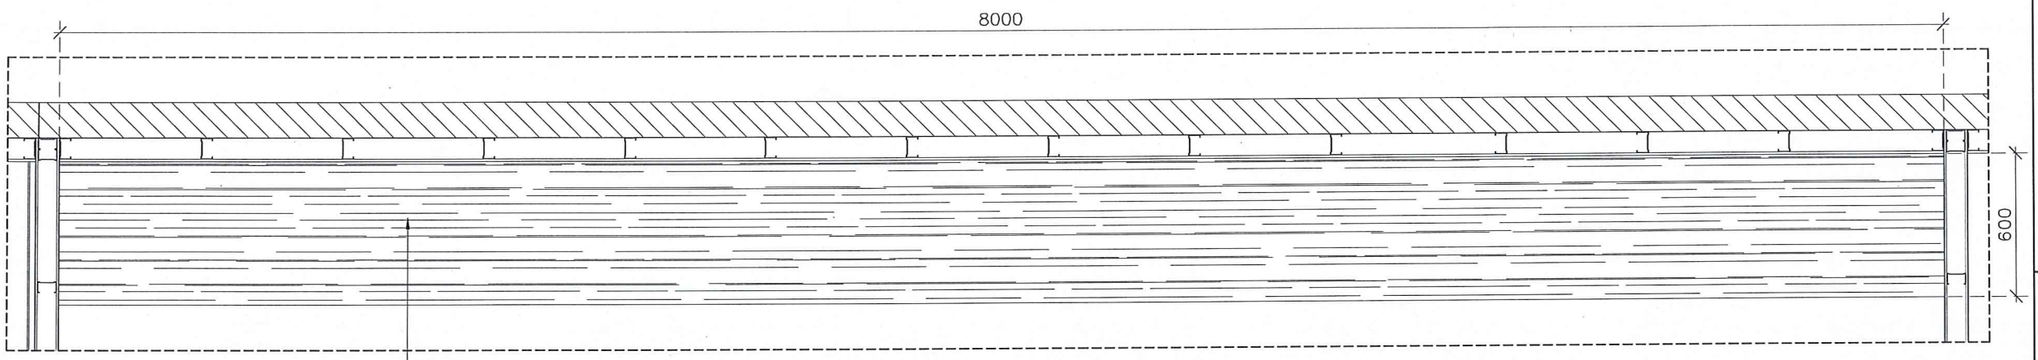


TOP โครงไม้เนื้อแข็งกรุไม้อัดยาง
หนา 6มม.ปิดทับด้วย LAMINATE ลายไม้ PL 01

BF-11-2/PLAN 1:25
SDULP-AKS


โครงไม้เนื้อแข็งกรุไม้อัดยางหนา 4มม.
ปิดทับด้วย LAMINATE ลายไม้ PL 01
หน้าบานลิ้นชักปิดทับด้วย LAMINATE ตามแบบ

โครงไม้เนื้อแข็งกรุไม้อัดยางหนา 4มม.
ปิดทับด้วย LAMINATE ลายไม้ PL 01
หน้าบานลิ้นชักปิดทับด้วย LAMINATE

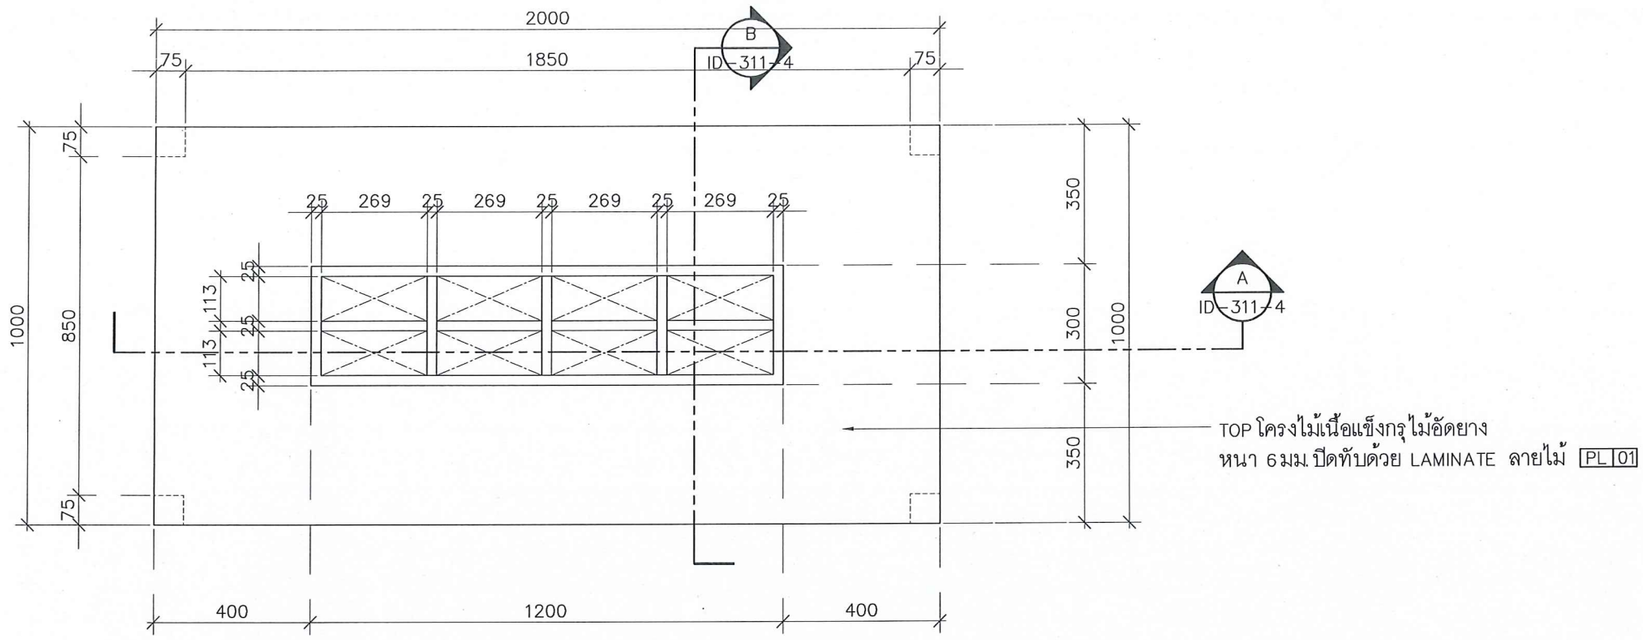


BF-11-3/PLAN 1:15

SDULP-AKS

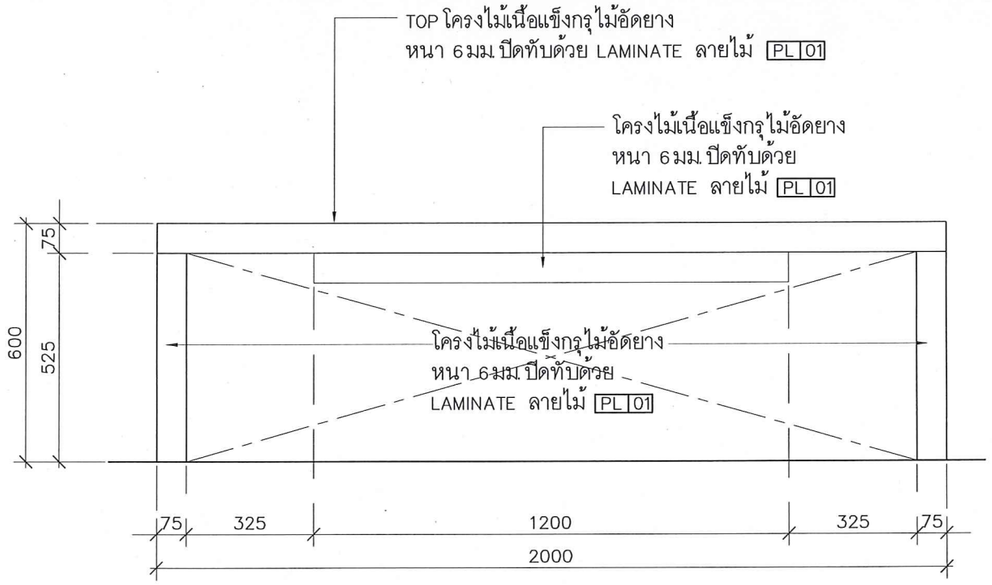

BF-11-3/FRONT ELEVATION 1:15

SDULP-AKS

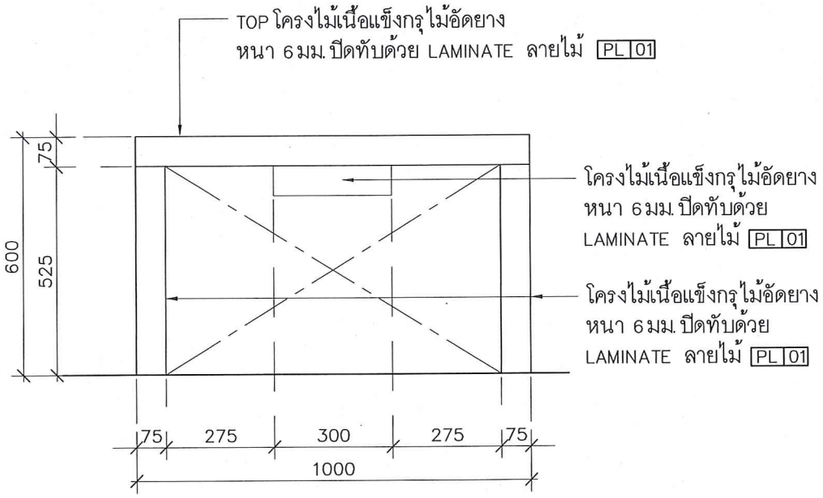

BF-11-3/SIDE ELEVATION 1:15

SDULP-AKS



มหาวิทยาลัยสวนดุสิต

iP-ARCHTIST CO.,LTD.
email: ip.archtist@gmail.com , visit us: www.facebook.com/ip-archtist
mobile: +66(0)865428006, +66(0)834428844

โครงการ :

ศูนย์เสริมประสบการณ์เรียนรู้นอกห้องเรียน
สำหรับเด็กปฐมวัย
ณ ศูนย์การศึกษานอกที่ตั้ง ลำปาง

สถานที่ :

มหาวิทยาลัยสวนดุสิต จังหวัดลำปาง

เจ้าของ :

มหาวิทยาลัยสวนดุสิต

สถาปนิก :

นายณัฐภูมิ ประไพบูลย์ ส.สถ.3221
น.ส.สมัญญา พิณสุวรรณ ภ.สถ.19471
น.ส.ณัฐกานต์ พลหาญ ภ.สถ.2076

วิศวกรโยธา :

นายวัฒนชัย พิมพ์จันทร์ ภย.46374

วิศวกรไฟฟ้า :

ศุภเสกข์ เกตุรักษา ว-ฟก.1105

วิศวกรเครื่องกล :

ประพงษ์ วงษ์ไพบูลย์ สก. 2661

แสดงแบบ :

DETAIL BF-11-3

การแก้ไข :

16/06/2560


เขียนแบบ :	ตรวจสอบ :
ไอพี-อาร์ชธิสธุ์	
วันที่ 07/09/61	มาตราส่วน 1:15

แบบเลขที่ :

ID-311-4


FOR CONSTRUCTION

A3 LANDSCAPE WINDOWS

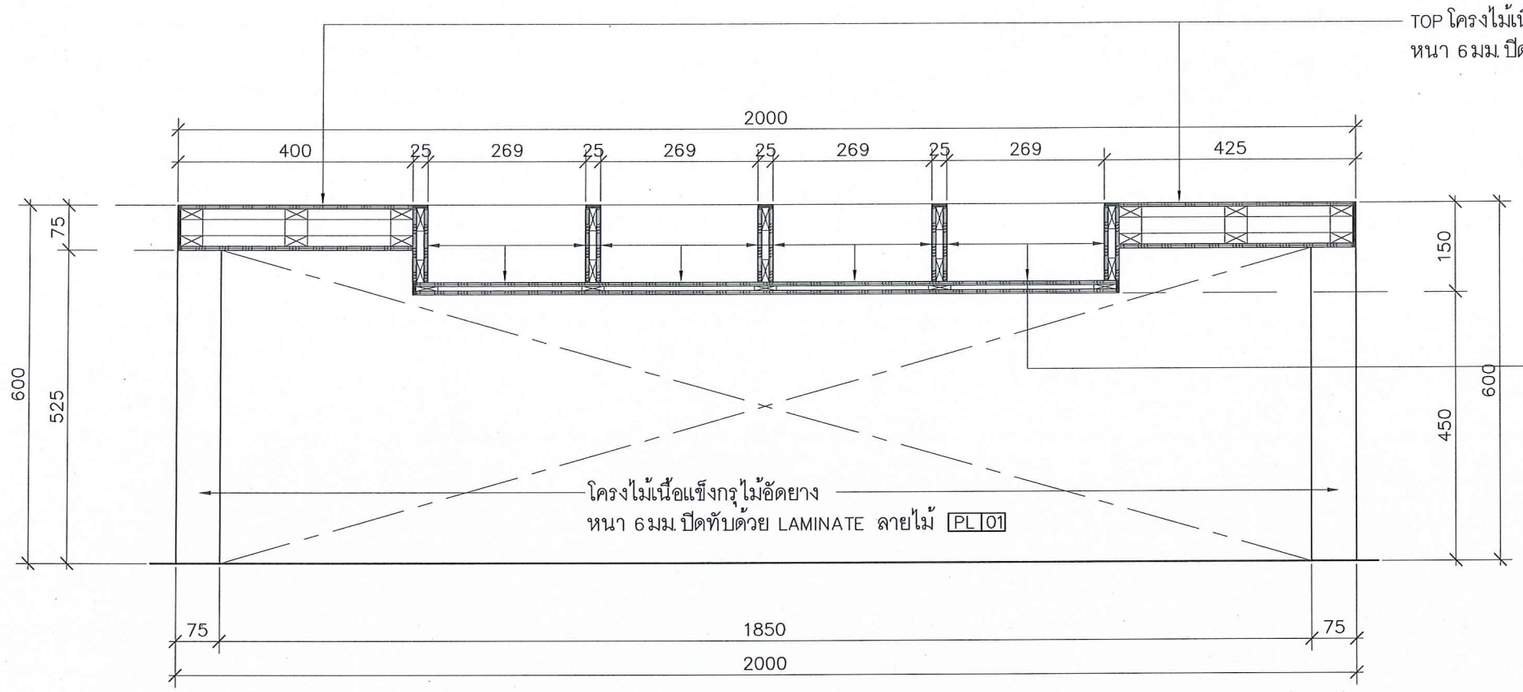

BF10/SECTION–A 1:10

SDUSP–LC

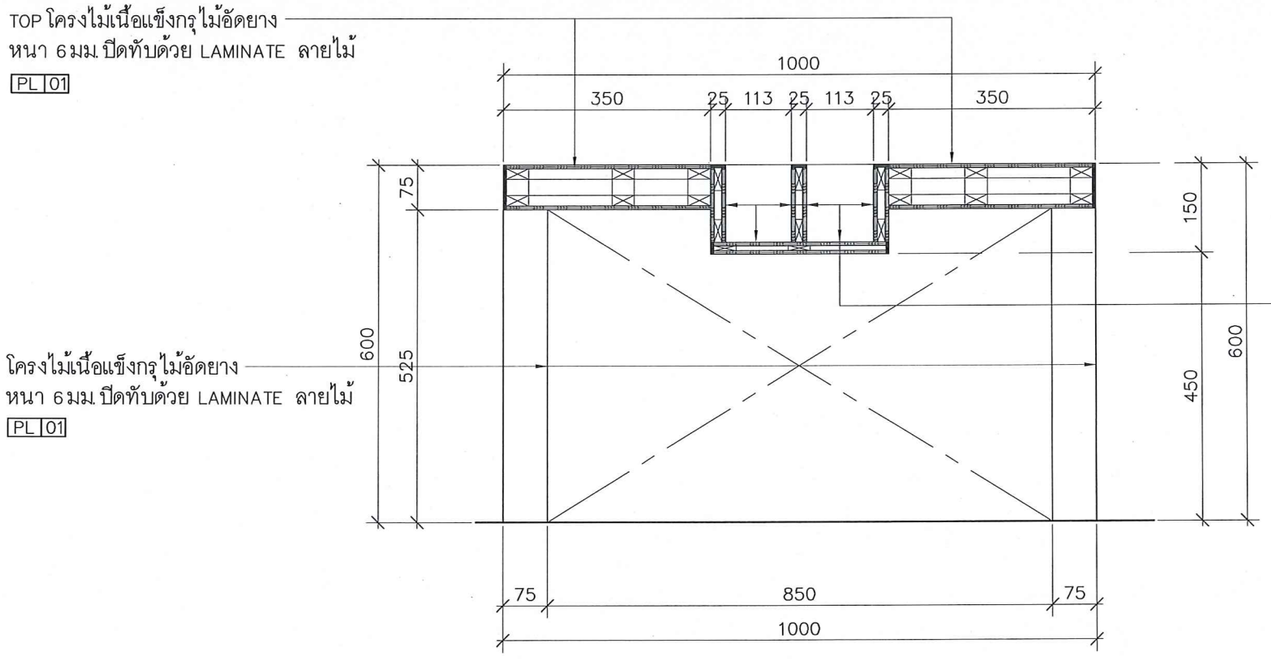

BF10/SECTION–B 1:10

SDUSP–LC

มหาวิทยาลัยสวนดุสิต

iP–ARCHTIST CO.,LTD.
email: ip.archtist@gmail.com , visit us: www.facebook.com/ip-archtist
mobile: +66(0)865428006, +66(0)834428844

โครงการ :

ศูนย์เสริมประสบการณ์เรียนรู้นอกห้องเรียน
สำหรับเด็กปฐมวัย
ณ ศูนย์การศึกษานอกที่ตั้ง ลำปาง

สถานที่ :

มหาวิทยาลัยสวนดุสิต จังหวัดลำปาง

เจ้าของ :

มหาวิทยาลัยสวนดุสิต

สถาปนิก :

นายณัฐภูมิ ประไพบูลย์ ส.สถ.3221
น.ส.สมัญญา พิณสุวรรณ ภ.สถ19471
น.ส.ณัฐกานต์ พลหาญ ภ.สถ.2076

วิศวกรโยธา :

นายวัฒนชัย พิมพ์จันทร์ ภย46374

วิศวกรไฟฟ้า :

ศุภเสกข์ เกตุรักษา ว–ฟก.1105

วิศวกรเครื่องกล :

ประพงษ์ วงษ์ไพบูลย์ สก. 2661

แสดงแบบ :

DETAIL BF–11–3

การแก้ไข :

16/06/2560


เขียนแบบ :	ตรวจสอบ :
ไอพี–อาร์ชธิฐสุ์	
วันที่ 07/09/61	มาตราส่วน 1:10

แบบเลขที่ :

ID–311–5


FOR CONSTRUCTION

A3 LANDSCAPE WINDOWS

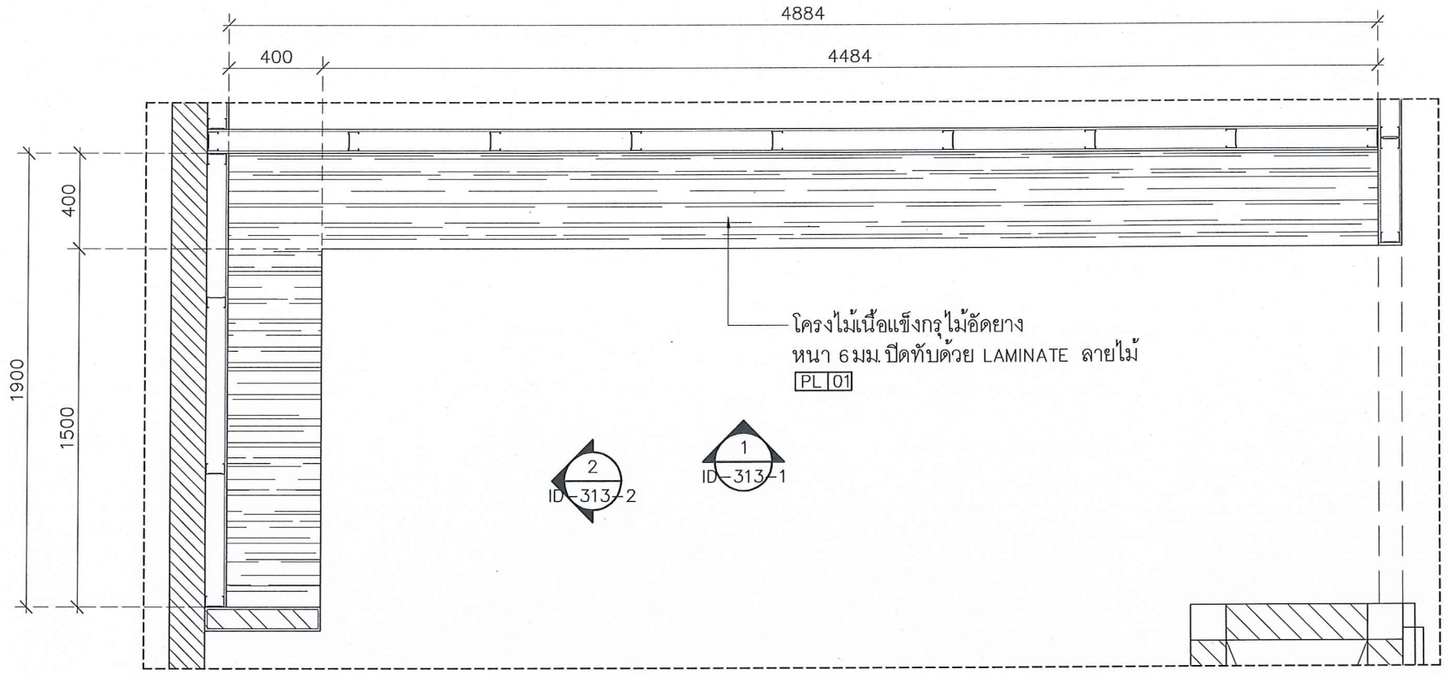

BF-13-1/PLAN 1:25

SDULP-AKS

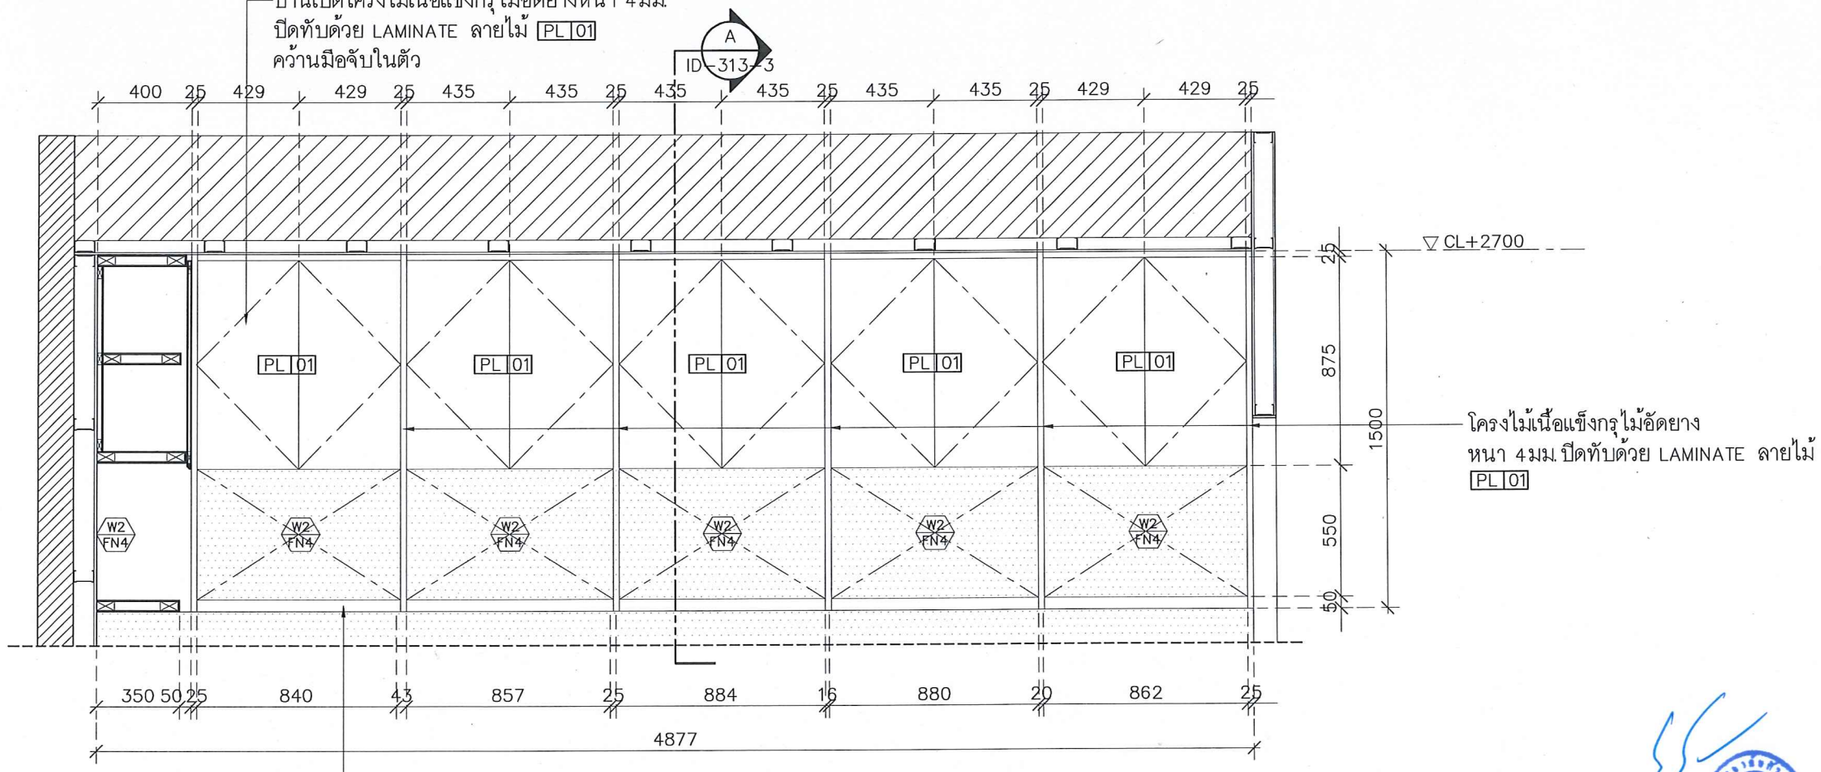

BF-13-1/1 ELEVATION 1:25

SDULP-AKS

มหาวิทยาลัยสวนดุสิต

iP-ARCHTIST

iP-ARCHTIST CO.,LTD.
email: ip.archtist@gmail.com , visit us: www.facebook.com/ip-archtist
mobile: +66(0)865428006, +66(0)834428844

โครงการ :

ศูนย์เสริมประสบการณ์เรียนรู้นอกห้องเรียน
สำหรับเด็กปฐมวัย
ณ ศูนย์การศึกษานอกที่ตั้ง ลำปาง

สถานที่ :

มหาวิทยาลัยสวนดุสิต จังหวัดลำปาง

เจ้าของ :

มหาวิทยาลัยสวนดุสิต

สถาปนิก :

นายณัฐภูมิ ประไพบูลย์ ส.สถ.3221
น.ส.สมัญญา พิณสุวรรณ ภ.สถ.19471
น.ส.ณัฐกานต์ พลหาญ ภ.สถ.2076

วิศวกรโยธา :

นายวัฒนชัย พิมพ์จันทร์ ภย46374

วิศวกรไฟฟ้า :

ศุภเสกข์ เกตุรักษา ว-ฟก1105

วิศวกรเครื่องกล :

ประพงษ์ วงษ์ไพบูลย์ สก. 2661

แสดงแบบ :

DETAIL BF-13-1

การแก้ไข :

16/06/2560

เขียนแบบ : ไอพี-อาร์ชฐิสุฐ์

ตรวจสอบ :

วันที่ 07/09/61


มาตราส่วน 1:25

แบบเลขที่ :

ID-313-1

FOR CONSTRUCTION

A3 LANDSCAPE WINDOWS

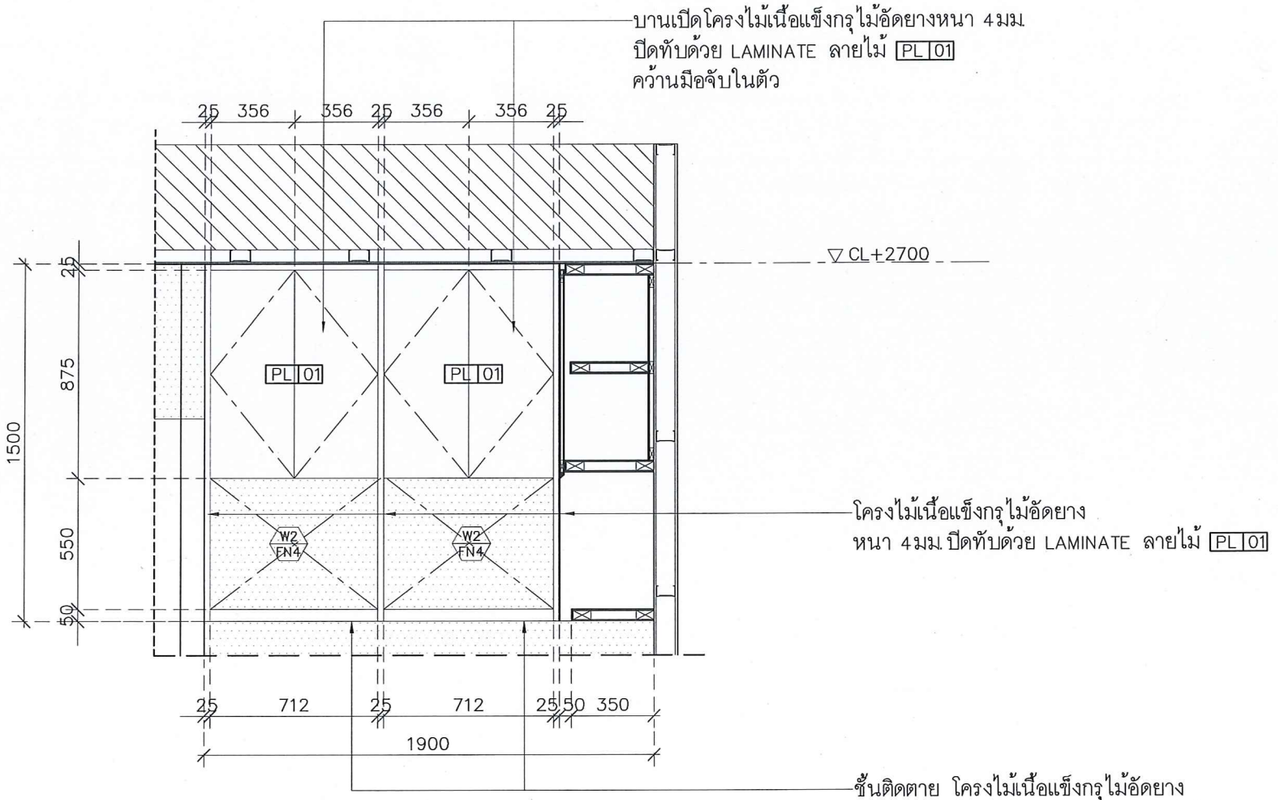

BF-13-1/2 ELEVATION 1:25

SDULP-AKS

มหาวิทยาลัยสวนดุสิต

iP-ARCHTIST

iP-ARCHTIST CO.,LTD.
email: ip.archtist@gmail.com , visit us: www.facebook.com/ip-archtist
mobile: +66(0)865428006, +66(0)834428844

โครงการ :

ศูนย์เสริมประสบการณ์เรียนรู้นอกห้องเรียน
สำหรับเด็กปฐมวัย
ณ ศูนย์การศึกษานอกที่ตั้ง ลำปาง

สถานที่ :

มหาวิทยาลัยสวนดุสิต จังหวัดลำปาง

เจ้าของ :

มหาวิทยาลัยสวนดุสิต

สถาปนิก :

นายณัฐภูมิ ประไพบูลย์ ส.สถ.3221
น.ส.สมัญญา พิณสุวรรณ ภ.สถ19471
น.ส.ณัฐกานต์ พลหาญ ภ.สถ.2076

วิศวกรโยธา :

นายวัฒนชัย พิมพ์จันทร์ ภย.46374

วิศวกรไฟฟ้า :

ศุภเสกข์ เกตุรักษา ว-ฟถ1105

วิศวกรเครื่องกล :

ประพงษ์ วงษ์ไพบูลย์ สก. 2661

แสดงแบบ :

DETAIL BF-13-1

การแก้ไข :

16/06/2560


เขียนแบบ :	ตรวจสอบ :
ไอพี-อาร์ชธิสุธ์	
วันที่ 07/09/61	มาตราส่วน 1:25

แบบเลขที่ :

ID-313-2

FOR CONSTRUCTION

A3 LANDSCAPE WINDOWS

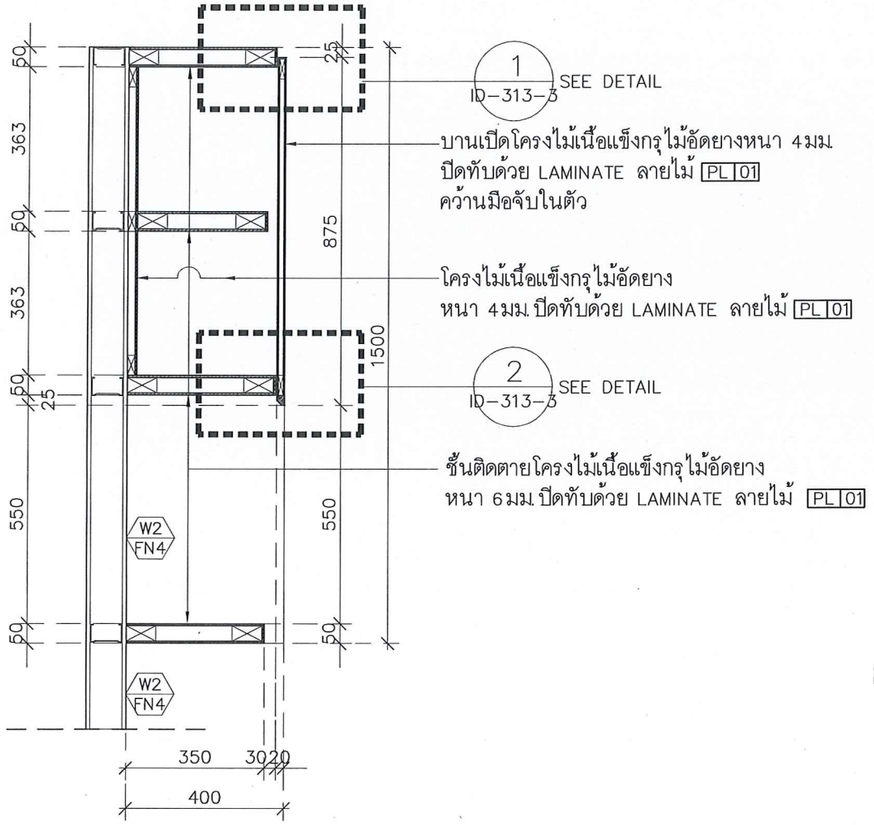


บานเปิดโครงไม้เนื้อแข็งกรุไม้อัดยางหนา 4มม.
ปิดทับด้วย LAMINATE ลายไม้ PL 01
คว้านมือจับในตัว

โครงไม้เนื้อแข็งกรุไม้อัดยาง
หนา 4มม.ปิดทับด้วย LAMINATE ลายไม้ PL 01

ชั้นติดตายโครงไม้เนื้อแข็งกรุไม้อัดยาง
หนา 6มม.ปิดทับด้วย LAMINATE ลายไม้ PL 01

BF-13-1/SECTION-A 1:15
SDULP-AKS

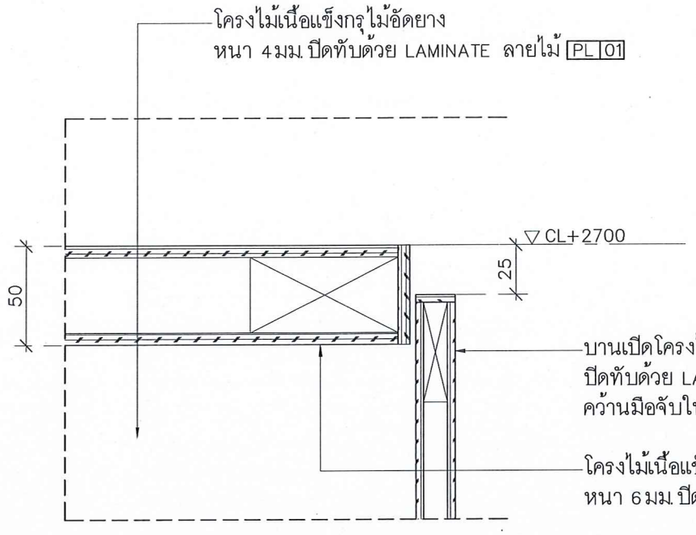


โครงไม้เนื้อแข็งกรุไม้อัดยาง
หนา 4มม.ปิดทับด้วย LAMINATE ลายไม้ PL 01

บานเปิดโครงไม้เนื้อแข็งกรุไม้อัดยางหนา 4มม.
ปิดทับด้วย LAMINATE ลายไม้ PL 01
คว้านมือจับในตัว

โครงไม้เนื้อแข็งกรุไม้อัดยาง
หนา 6มม.ปิดทับด้วย LAMINATE ลายไม้ PL 01

BF-13-1/DETAIL-1 1:5
SDULP-AKS

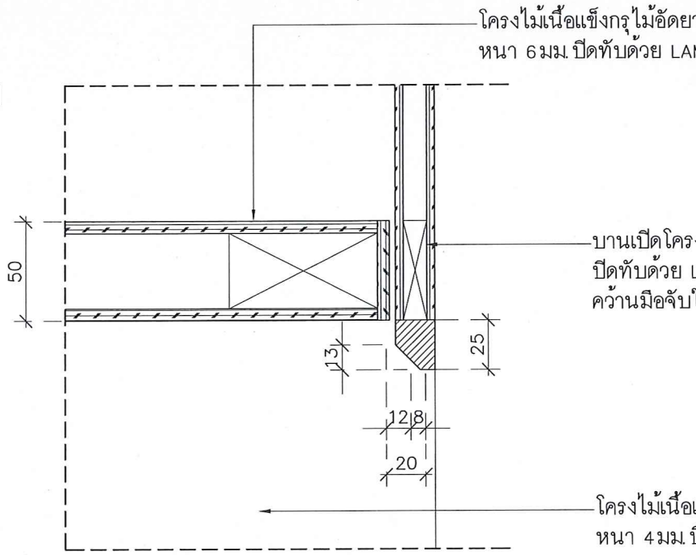

โครงไม้เนื้อแข็งกรุไม้อัดยาง
หนา 6มม.ปิดทับด้วย LAMINATE ลายไม้ PL 01

บานเปิดโครงไม้เนื้อแข็งกรุไม้อัดยางหนา 4มม.
ปิดทับด้วย LAMINATE ลายไม้ PL 01
คว้านมือจับในตัว

โครงไม้เนื้อแข็งกรุไม้อัดยาง
หนา 4มม.ปิดทับด้วย LAMINATE ลายไม้ PL 01

BF-13-1/DETAIL-2 1:5
SDULP-AKS

มหาวิทยาลัยสวนดุสิต

IP-ARCHTIST

iP-ARCHTIST CO.,LTD.
email: ip.archtist@gmail.com , visit us: www.facebook.com/ip-archtist
mobile: +66(0)865428006, +66(0)834428844

โครงการ :
ศูนย์เสริมประสบการณ์เรียนรู้นอกห้องเรียน
สำหรับเด็กปฐมวัย
ณ ศูนย์การศึกษานอกที่ตั้ง ลำปาง

สถานที่ :
มหาวิทยาลัยสวนดุสิต จังหวัดลำปาง

เจ้าของ :
มหาวิทยาลัยสวนดุสิต

สถาปนิก :
นายณัฐภูมิ ประไพบูลย์ ส.สถ.3221
น.ส.สมัญญา พิณสุวรรณ ภ.สถ.19471
น.ส.ณัฐกานต์ พลหาญ ภ.สถ.2076

วิศวกรโยธา :
นายวัฒนชัย พิมพ์จันทร์ ภย.46374

วิศวกรไฟฟ้า :
ศุภเสกข์ เกตุรักษา ว-ฟก1105

วิศวกรเครื่องกล :
ประพงษ์ วงษ์ไพบูลย์ สก. 2661

แสดงแบบ :
SECTION DETAIL
BF-13-1


การแก้ไข :
16/06/2560

เขียนแบบ :	ตรวจสอบ :
ไอพี-อาร์ชฐิสฐ์	
วันที่ 07/09/61	มาตราส่วน 1:15

แบบเลขที่ :
ID-313-3


FOR CONSTRUCTION

A3 LANDSCAPE WINDOWS

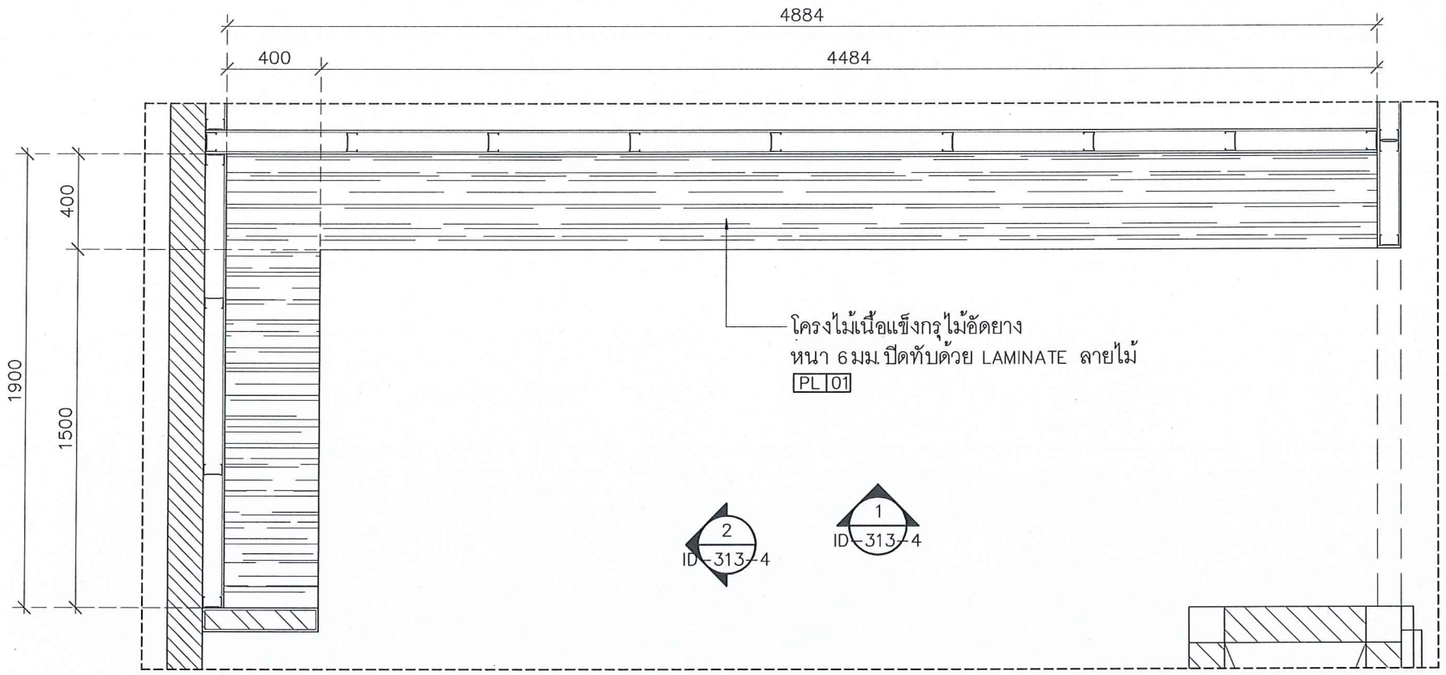


BF-13-2/PLAN 1:25

SDULP-AKS

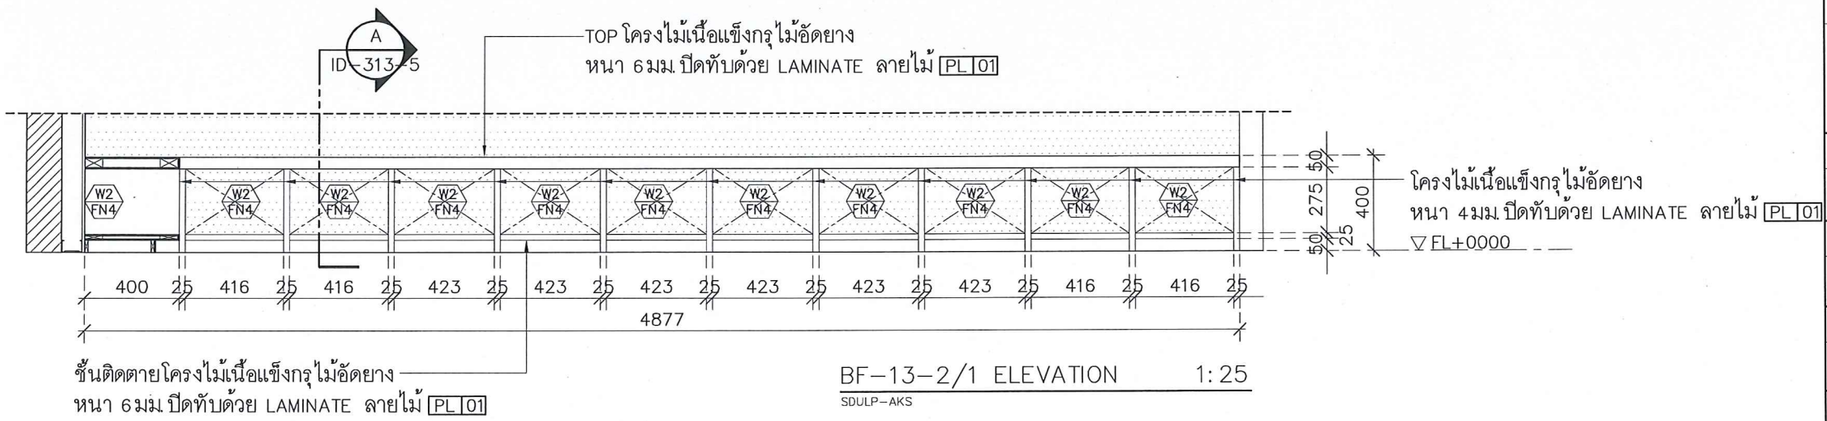

BF-13-2/1 ELEVATION 1:25

SDULP-AKS

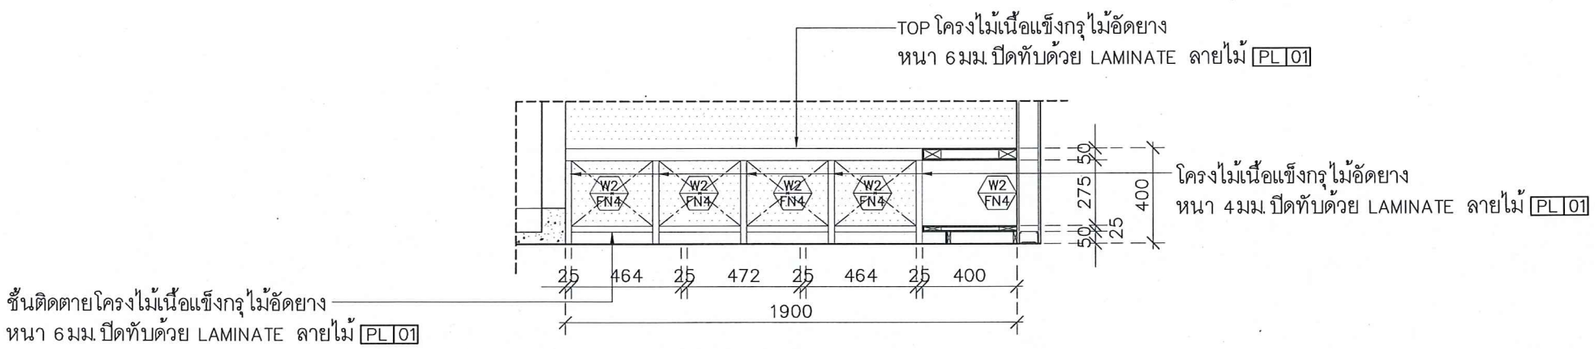

BF-13-2/2 ELEVATION 1:25

SDULP-AKS

มหาวิทยาลัยสวนดุสิต

iP-ARCHTIST

iP-ARCHTIST CO.,LTD.
email: ip.archtist@gmail.com , visit us: www.facebook.com/ip-archtist
mobile: +66(0)865428006, +66(0)834428844

โครงการ :

ศูนย์เสริมประสบการณ์เรียนรู้นอกห้องเรียน
สำหรับเด็กปฐมวัย
ณ ศูนย์การศึกษานอกที่ตั้ง ลำปาง

สถานที่ :

มหาวิทยาลัยสวนดุสิต จังหวัดลำปาง

เจ้าของ :

มหาวิทยาลัยสวนดุสิต

สถาปนิก :

นายณัฐภูมิ ประไพบูลย์ ส.สถ.3221
น.ส.สมัญญา พิณสุวรรณ ภ.สถ.19471
น.ส.ณัฐกานต์ พลหาญ ภ.สถ.2076

วิศวกรโยธา :

นายวัฒนชัย พิมพ์จันทร์ ภย.46374

วิศวกรไฟฟ้า :

ศุภเสกข์ เกตุรักษา ว-ฟก.1105

วิศวกรเครื่องกล :

ประพงษ์ วงษ์ไพบูลย์ สก. 2661

แสดงแบบ :

DETAIL BF-13-2

การแก้ไข :

16/06/2560


เขียนแบบ :	ตรวจสอบ :
ไอพี-อาร์ชฐิสฐ์	
วันที่ 07/09/61	มาตราส่วน 1:25

แบบเลขที่ :

ID-313-4


FOR CONSTRUCTION

A3 LANDSCAPE WINDOWS

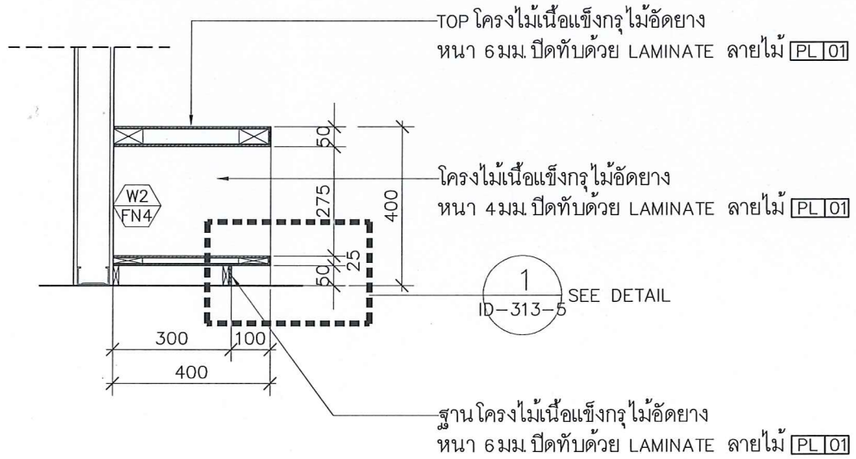

BF-13-2/SECTION-A 1:15

SDULP-AKS

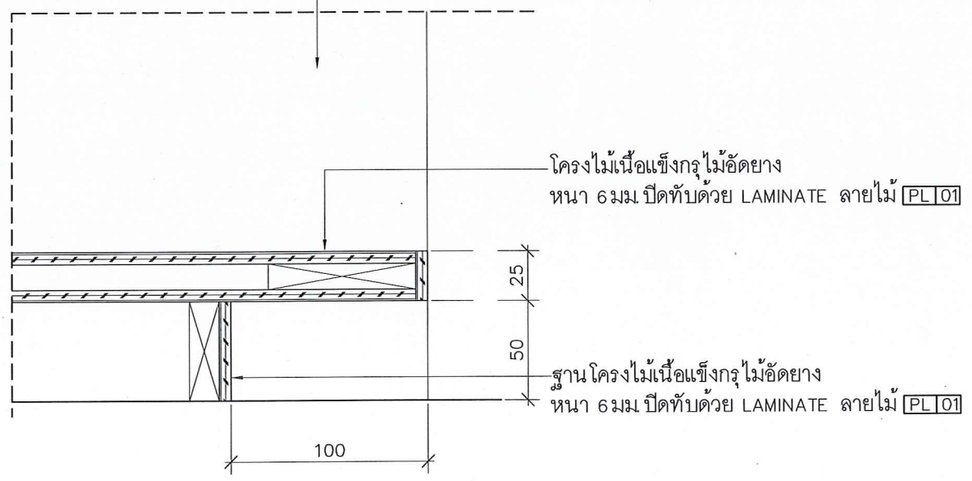

BF-13-2/DETAIL-1 1:5

SDULP-AKS

มหาวิทยาลัยสวนดุสิต

iP-ARCHTIST

iP-ARCHTIST CO.,LTD.
email: ip.archtist@gmail.com , visit us: www.facebook.com/ip-archtist
mobile: +66(0)865428006, +66(0)834428844

โครงการ :

ศูนย์เสริมประสบการณ์เรียนรู้นอกห้องเรียน
สำหรับเด็กปฐมวัย
ณ ศูนย์การศึกษานอกที่ตั้ง ลำปาง

สถานที่ :

มหาวิทยาลัยสวนดุสิต จังหวัดลำปาง

เจ้าของ :

มหาวิทยาลัยสวนดุสิต

สถาปนิก :

นายณัฐภูมิ ประไพบูลย์ ส.สถ.3221
น.ส.สมัญญา พิณสุวรรณ ภ.สถ.19471
น.ส.ณัฐกานต์ พลหาญ ภ.สถ.2076

วิศวกรโยธา :

นายวัฒนชัย พิมพ์จันทร์ ภย.46374

วิศวกรไฟฟ้า :

ศุภเสกข์ เกตุรักษา ว-ฟก.1105

วิศวกรเครื่องกล :

ประพงษ์ วงษ์ไพบูลย์ สก. 2661

แสดงแบบ :

SECTION DETAIL
BF-13-2

การแก้ไข :

16/06/2560


เขียนแบบ :	ตรวจสอบ :
ไอพี- อาร์ชฐิสุฐ์	
วันที่ 07/09/61	มาตราส่วน 1:15

แบบเลขที่ :

ID-313-5

FOR CONSTRUCTION


A3 LANDSCAPE WINDOWS

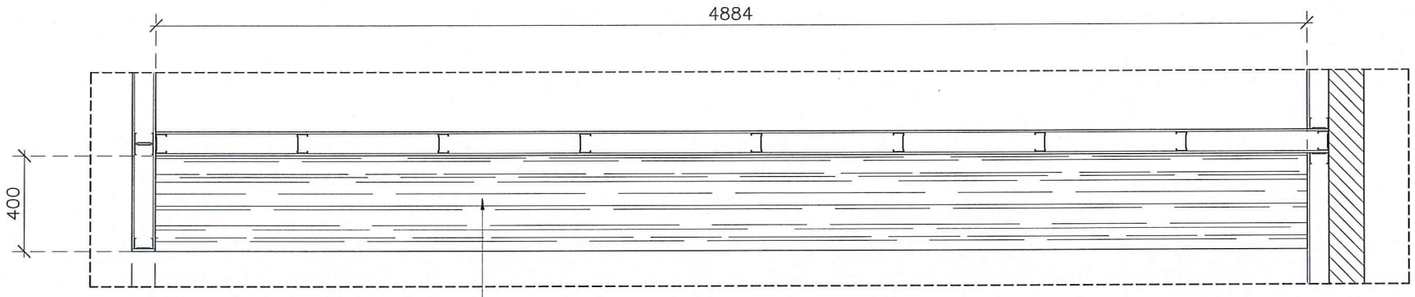

1
ID-313-6

BF-13-3/PLAN 1:25

SDULP-AKS

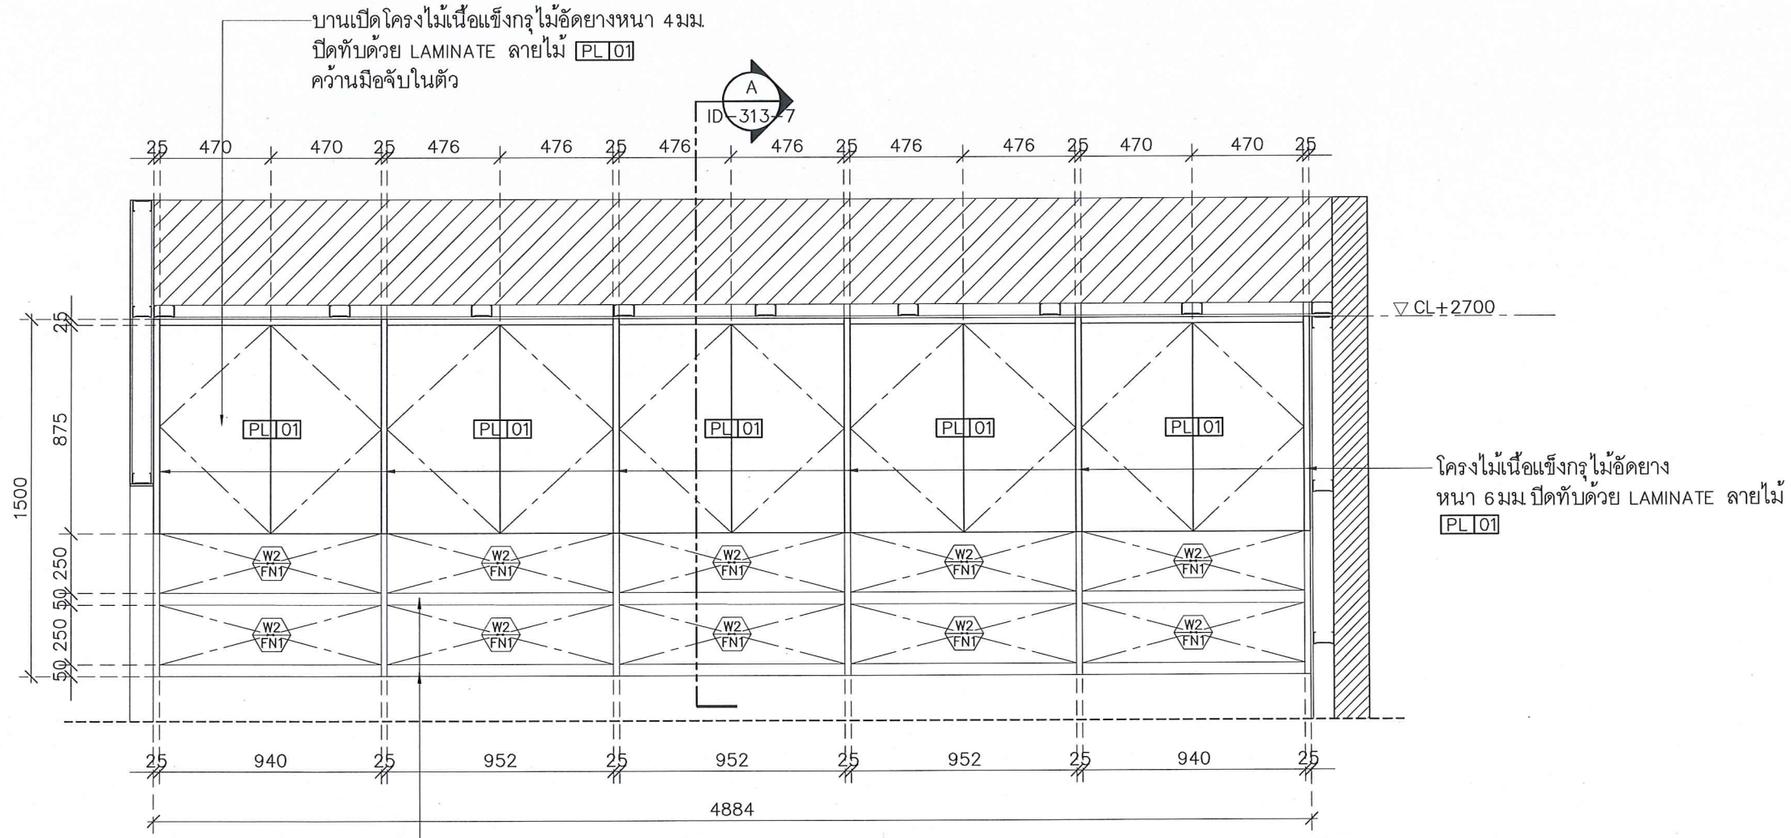

BF-13-3/1 ELEVATION 1:25

SDULP-AKS

มหาวิทยาลัยสวนดุสิต

iP-ARCHTIST

iP-ARCHTIST CO.,LTD.
email: ip.archtist@gmail.com , visit us: www.facebook.com/ip-archtist
mobile: +66(0)865428006, +66(0)834428844

โครงการ :

ศูนย์เสริมประสบการณ์เรียนรู้นอกห้องเรียน
สำหรับเด็กปฐมวัย
ณ ศูนย์การศึกษานอกที่ตั้ง ลำปาง

สถานที่ :

มหาวิทยาลัยสวนดุสิต จังหวัดลำปาง

เจ้าของ :

มหาวิทยาลัยสวนดุสิต

สถาปนิก :

นายณัฐภูมิ ประไพบูลย์ ส.สถ.3221
น.ส.สมัญญา พิณสุวรรณ ภ.สถ19471
น.ส.ณัฐกานต์ พลหาญ ภ.สถ.2076

วิศวกรโยธา :

นายวัฒนชัย พิมพ์จันทร์ ภย.46374

วิศวกรไฟฟ้า :

ศุภเสกข์ เกตุรักษา ว-ฟก.1105

วิศวกรเครื่องกล :

ประพงษ์ วงษ์ไพบูลย์ สก. 2661

แสดงแบบ :

DETAIL BF-13-3

การแก้ไข :

16/06/2560


เขียนแบบ :	ตรวจสอบ :
ไอพี- อาร์ชริสุร์	
วันที่ 07/09/61	มาตราส่วน 1:25

แบบเลขที่ :

ID-313-6


FOR CONSTRUCTION

A3 LANDSCAPE WINDOWS

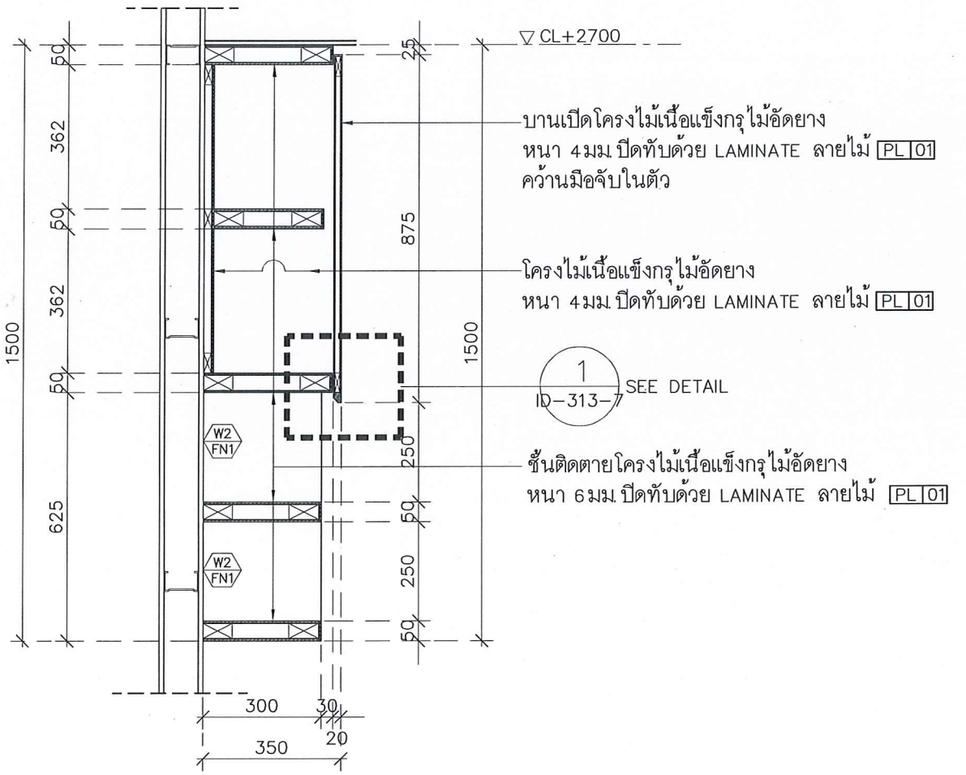

BF-13-3/SECTION-A 1:15

SDULP-AKS

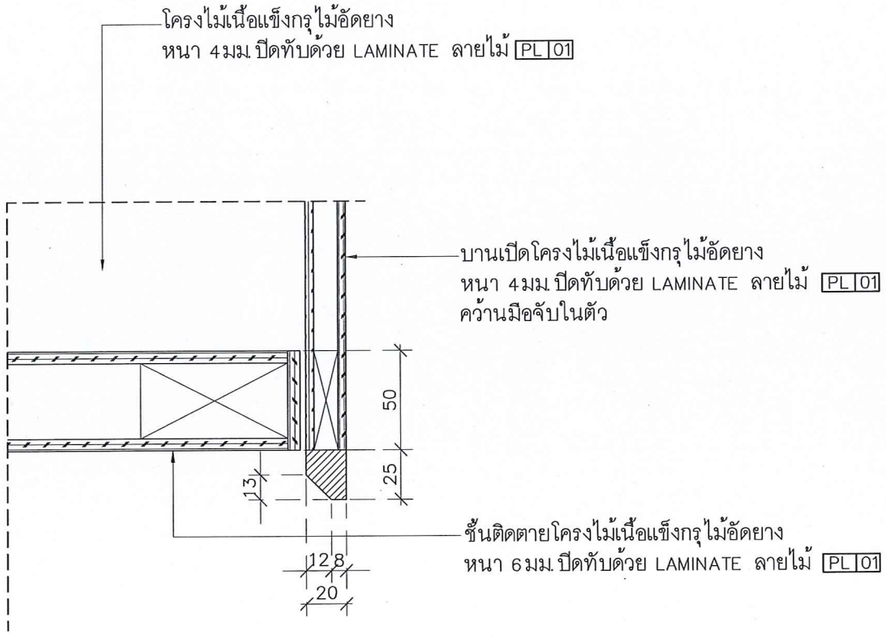

BF-13-3/DETAIL-1 1:5

SDULP-AKS



มหาวิทยาลัยสวนดุสิต

iP-ARCHTIST

iP-ARCHTIST CO.,LTD.
email: ip.archtist@gmail.com , visit us: www.facebook.com/ip-archtist
mobile: +66(0)865428006, +66(0)834428544

โครงการ :

ศูนย์เสริมประสบการณ์เรียนรู้นอกห้องเรียน
สำหรับเด็กปฐมวัย
ณ ศูนย์การศึกษานอกที่ตั้ง ลำปาง

สถานที่ :

มหาวิทยาลัยสวนดุสิต จังหวัดลำปาง

เจ้าของ :

มหาวิทยาลัยสวนดุสิต

สถาปนิก :

นายณัฐภูมิ ประไพบูลย์ ส.สถ.3221
น.ส.สมัญญา พิณสุวรรณ ภ.สถ.19471
น.ส.ณัฐกานต์ พลหาญ ภ.สถ.2076

วิศวกรโยธา :

นายวัฒนชัย พิมพ์จันทร์ ภย.46374

วิศวกรไฟฟ้า :

ศุภเสกข์ เกตุรักษา ว-ฟก.1105

วิศวกรเครื่องกล :

ประพงษ์ วงษ์ไพบูลย์ สก. 2661

แสดงแบบ :

SECTION DETAIL
BF-13-3

การแก้ไข :

16/06/2560


เขียนแบบ :	ตรวจสอบ :
ไอพี- อาร์ชธิสุธ์	
วันที่ 07/09/61	มาตราส่วน 1:15

แบบเลขที่ :

ID-313-7

FOR CONSTRUCTION


A3 LANDSCAPE WINDOWS

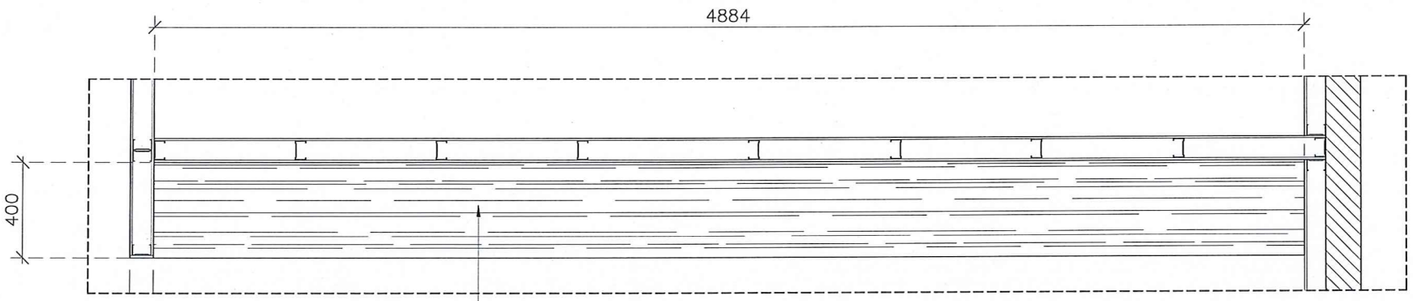

TOP โครงไม้เนื้อแข็งกรุไม้อัดยาง
หนา 6มม.ปิดทับด้วย LAMINATE ลายไม้ PL 01

1
ID-313-8

BF-13-4/PLAN 1:25
SDULP-AKS

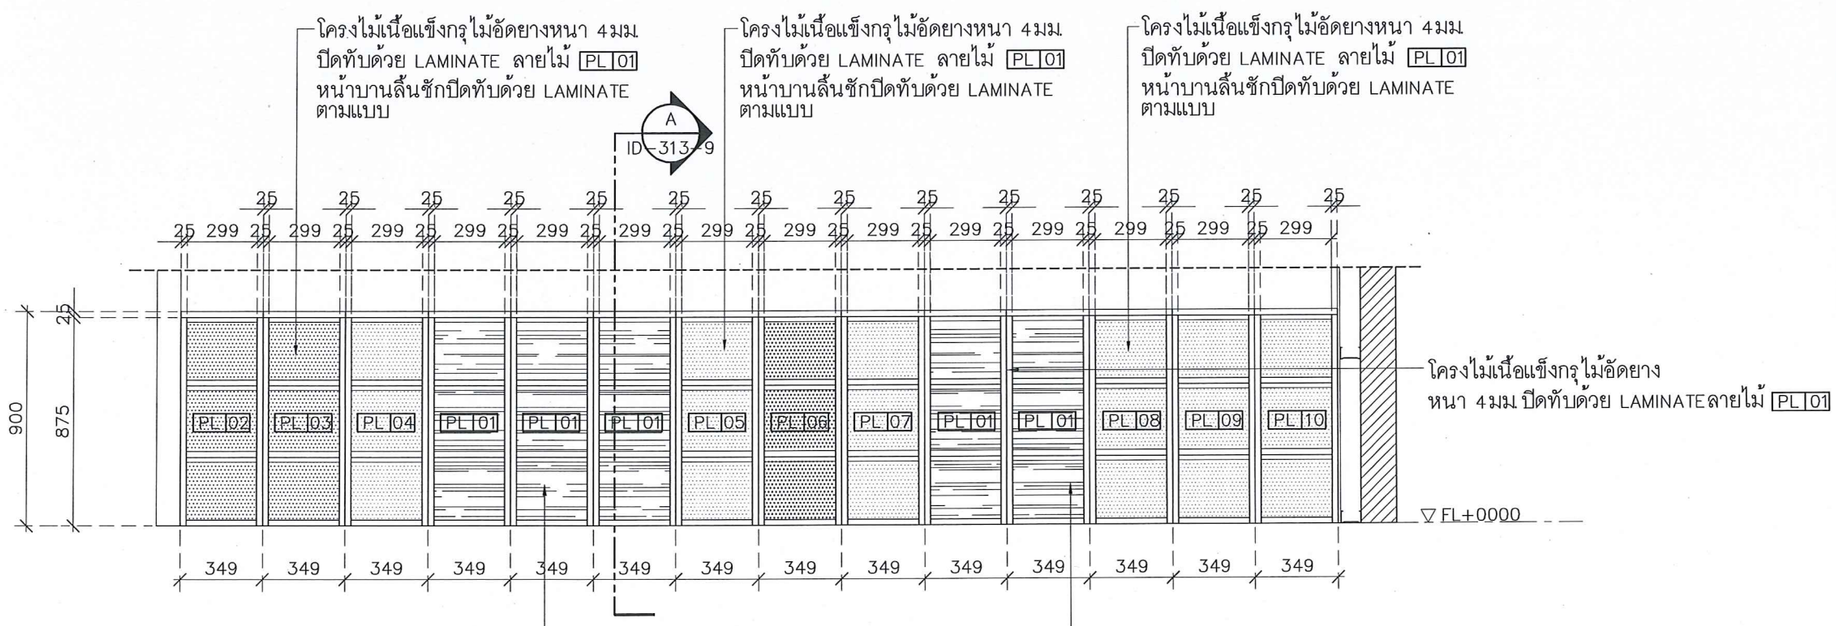

BF-13-4/1 ELEVATION 1:25
SDULP-AKS

มหาวิทยาลัยสวนดุสิต

iP-ARCHTIST

iP-ARCHTIST CO.,LTD.
email: ip.archtist@gmail.com , visit us: www.facebook.com/ip-archtist
mobile: +66(0)865428006, +66(0)834428844

โครงการ :
ศูนย์เสริมประสบการณ์เรียนรู้นอกห้องเรียน
สำหรับเด็กปฐมวัย
ณ ศูนย์การศึกษานอกที่ตั้ง ลำปาง

สถานที่ :
มหาวิทยาลัยสวนดุสิต จังหวัดลำปาง

เจ้าของ :
มหาวิทยาลัยสวนดุสิต

สถาปนิก :
นายณัฐภูมิ ประไพบูลย์ ส.สถ.3221
น.ส.สมัญญา พิณสุวรรณ ภ.สถ.19471
น.ส.ณัฐกานต์ พลหาญ ภ.สถ.2076

วิศวกรโยธา :
นายวัฒนชัย พิมพ์จันทร์ ภย.46374

วิศวกรไฟฟ้า :
ศุภเสกข์ เกตุรักษา ว-ฟก.1105

วิศวกรเครื่องกล :
ประพงษ์ วงษ์ไพบูลย์ สก. 2661

แสดงแบบ :
DETAIL BF-13-4


การแก้ไข :
16/06/2560

เขียนแบบ :	ตรวจสอบ :
ไอพี-อาร์ชธิสธ์	
วันที่ 07/09/61	มาตราส่วน 1:25

แบบเลขที่ :
ID-313-8


FOR CONSTRUCTION

A3 LANDSCAPE WINDOWS

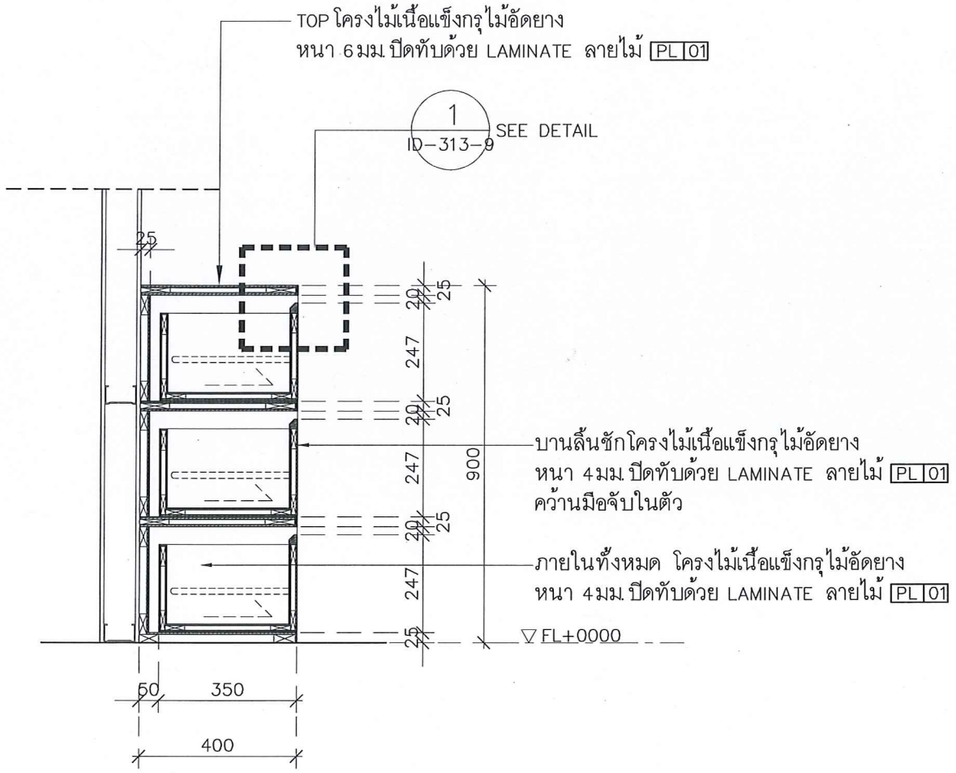

BF-13-4/SECTION-A 1:15

SDULP-AKS

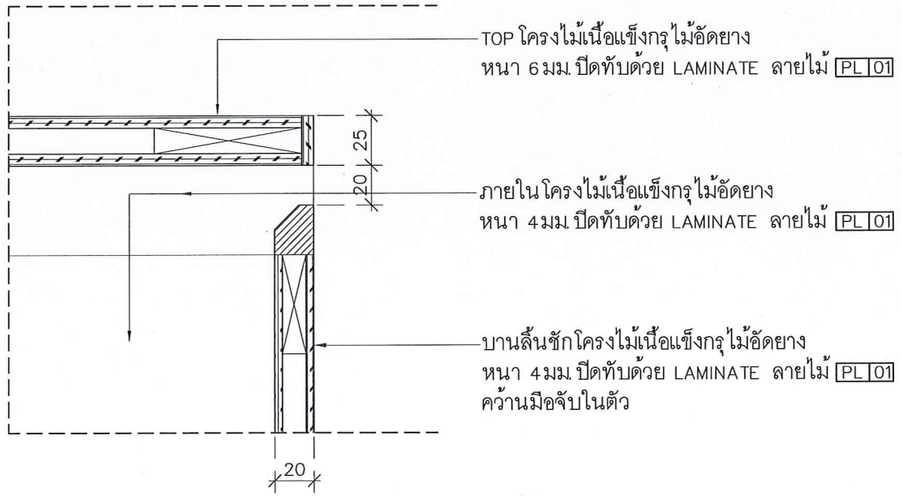

BF-13-4/DETAIL-1 1:5

SDULP-AKS

มหาวิทยาลัยสวนดุสิต

IP-ARCHTIST

IP-ARCHTIST CO.,LTD.
email: ip.archtist@gmail.com , visit us: www.facebook.com/ip-archtist
mobile: +66(0)865428006, +66(0)834428844

โครงการ :

ศูนย์เสริมประสบการณ์เรียนรู้นอกห้องเรียน
สำหรับเด็กปฐมวัย
ณ ศูนย์การศึกษานอกที่ตั้ง ลำปาง

สถานที่ :

มหาวิทยาลัยสวนดุสิต จังหวัดลำปาง

เจ้าของ :

มหาวิทยาลัยสวนดุสิต

สถาปนิก :

นายณัฐภูมิ ประไพบูลย์ ส.สถ.3221
น.ส.สมัญญา พิณสุวรรณ ภ.สถ.19471
น.ส.ณัฐกานต์ พลหาญ ภ.สถ.2076

วิศวกรโยธา :

นายวัฒนชัย พิมพ์จันทร์ ภย.46374

วิศวกรไฟฟ้า :

ศุภเสกข์ เกตุรักษา ว-ฟก.1105

วิศวกรเครื่องกล :

ประพงษ์ วงษ์ไพบูลย์ สก. 2661

แสดงแบบ :

SECTION DETAIL
BF-13-4

การแก้ไข :

16/06/2560


เขียนแบบ :	ตรวจสอบ :
ไอพี-อาร์ชติสซ์	
วันที่ 07/09/61	มาตราส่วน 1:15

แบบเลขที่ :

ID-313-9

FOR CONSTRUCTION


A3 LANDSCAPE WINDOWS

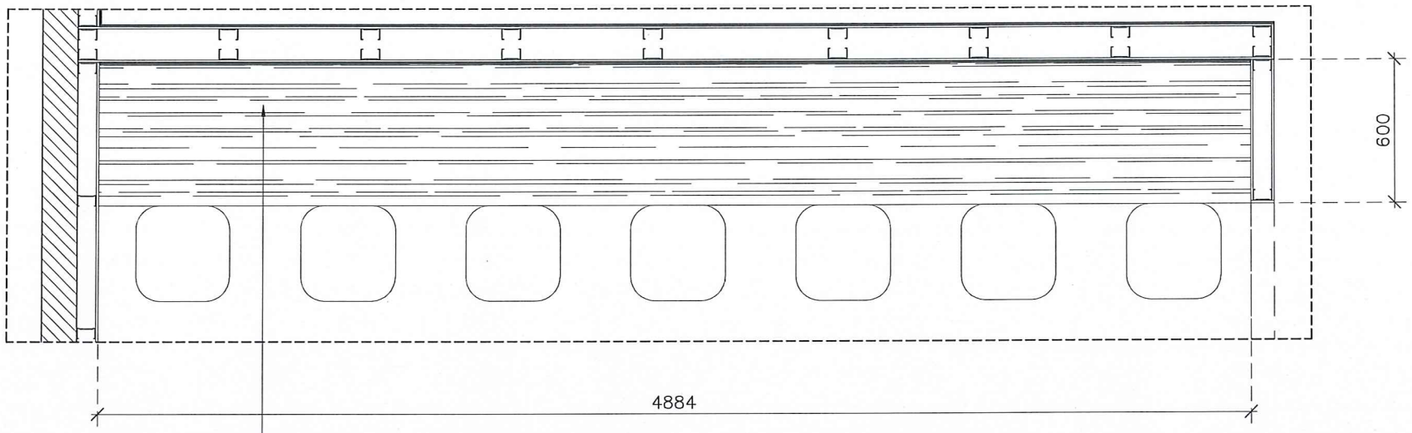

1
ID-313-10

BF-13-5/PLAN 1:25

SDULP-AKS

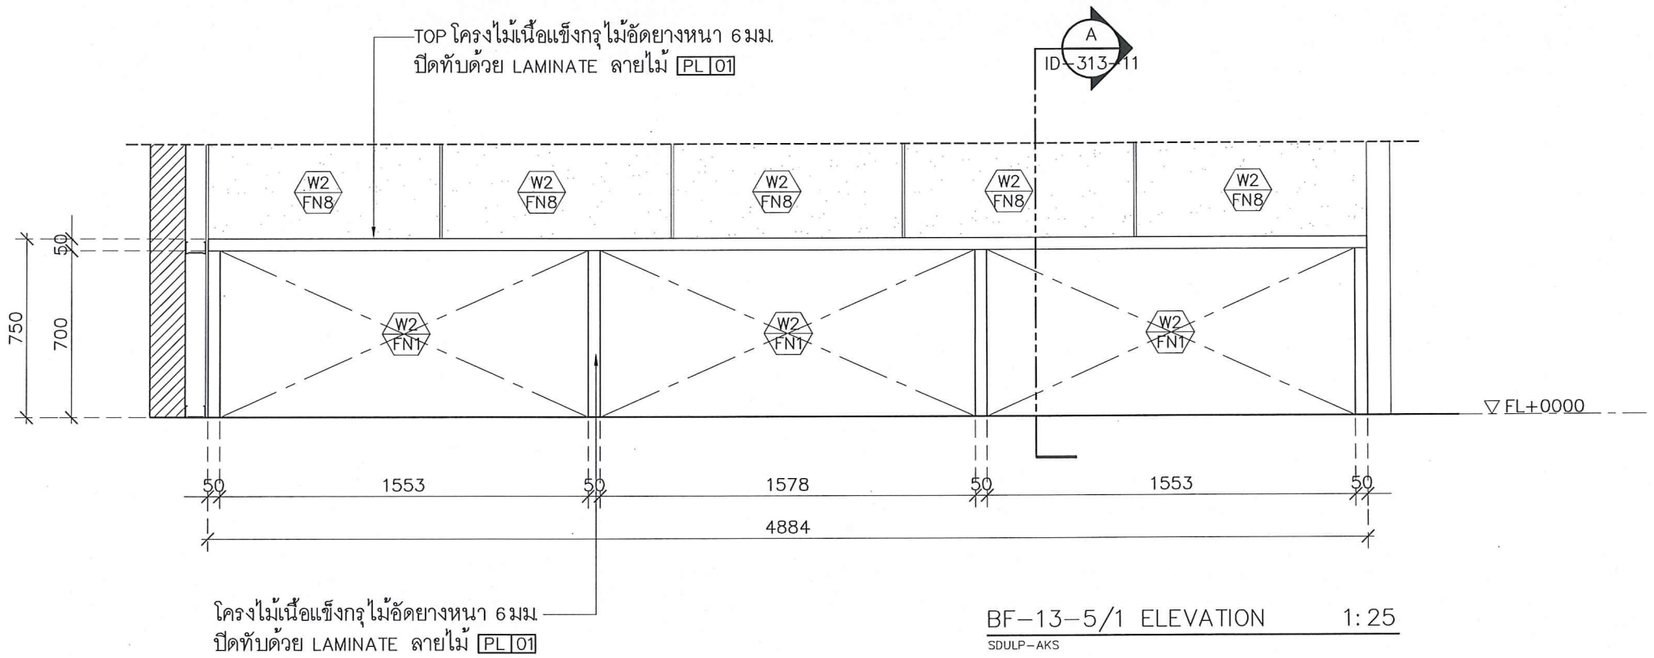

BF-13-5/1 ELEVATION 1:25

SDULP-AKS

มหาวิทยาลัยสวนดุสิต

iP-ARCHTIST

iP-ARCHTIST CO.,LTD.
email: ip.archtist@gmail.com , visit us: www.facebook.com/ip-archtist
mobile: +66(0)865428006, +66(0)834428844

โครงการ :

ศูนย์เสริมประสบการณ์เรียนรู้นอกห้องเรียน
สำหรับเด็กปฐมวัย
ณ ศูนย์การศึกษานอกที่ตั้ง ลำปาง

สถานที่ :

มหาวิทยาลัยสวนดุสิต จังหวัดลำปาง

เจ้าของ :

มหาวิทยาลัยสวนดุสิต

สถาปนิก :

นายณัฐภูมิ ประไพบูลย์ ส.สถ.3221
น.ส.สมัญญา พิณสุวรรณ ภ.สถ.19471
น.ส.ณัฐกานต์ พลหาญ ภ.สถ.2076

วิศวกรโยธา :

นายวัฒนชัย พิมพ์จันทร์ ภย.46374

วิศวกรไฟฟ้า :

ศุภเสกข์ เกตุรักษา ว-ฟก.1105

วิศวกรเครื่องกล :

ประพงษ์ วงษ์ไพบูลย์ สก. 2661

แสดงแบบ :

DETAIL BF-13-5

การแก้ไข :

16/06/2560


เขียนแบบ :	ตรวจสอบ :
ไอพี-อาร์ชธิฐิสุธ์	
วันที่ 07/09/61	มาตราส่วน 1:25

แบบเลขที่ :

ID-313-10


FOR CONSTRUCTION

A3 LANDSCAPE WINDOWS

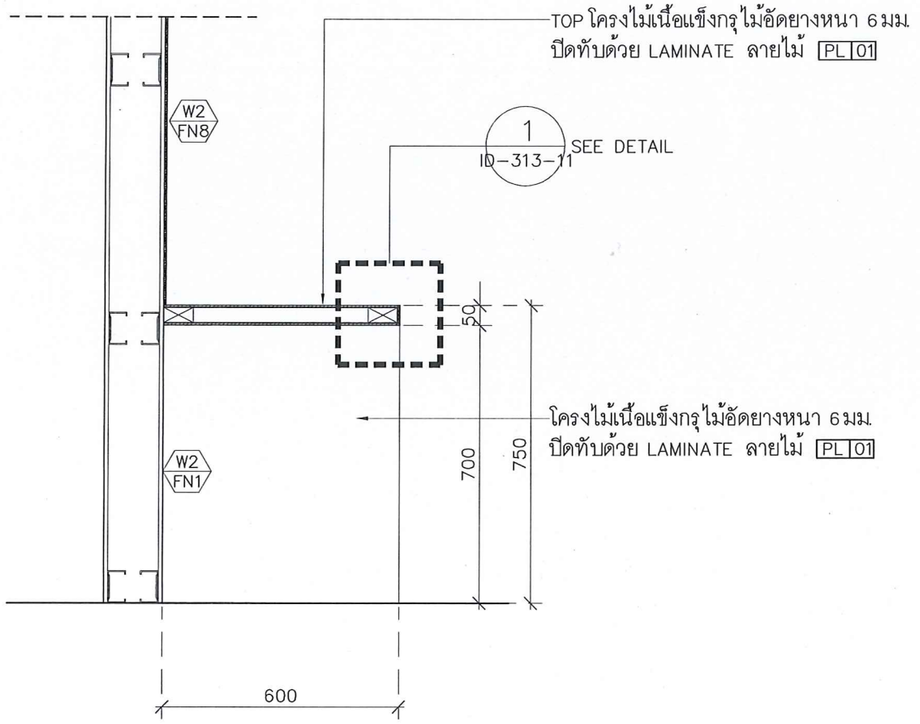

BF-13-5/SECTION-A 1:15

SDULP-AKS

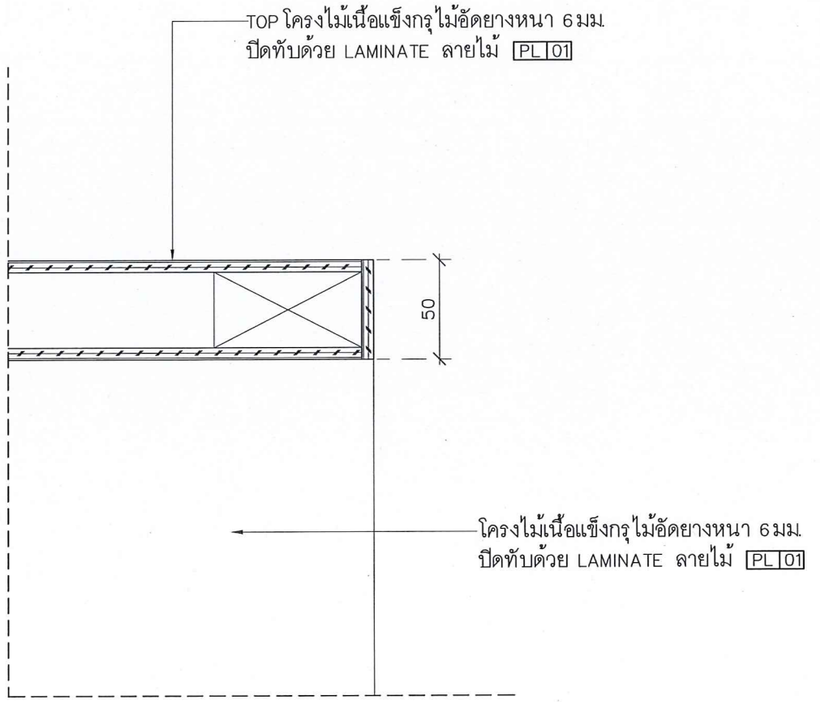

BF-13-4/DETAIL-1 1:5

SDULP-AKS

มหาวิทยาลัยสวนดุสิต

iP-ARCHTIST

iP-ARCHTIST CO.,LTD.
email: ip.archtist@gmail.com , visit us: www.facebook.com/ip-archtist
mobile: +66(0)865428006, +66(0)834428844

โครงการ :

ศูนย์เสริมประสบการณ์เรียนรู้นอกห้องเรียน
สำหรับเด็กปฐมวัย
ณ ศูนย์การศึกษานอกที่ตั้ง ลำปาง

สถานที่ :

มหาวิทยาลัยสวนดุสิต จังหวัดลำปาง

เจ้าของ :

มหาวิทยาลัยสวนดุสิต

สถาปนิก :

นายณัฐภูมิ ประไพบูลย์ ส.สถ.3221

น.ส.สมัญญา พิณสุวรรณ ภ.สถ.19471

น.ส.ณัฐกานต์ พลหาญ ภ.สถ.2076

วิศวกรโยธา :

นายวัฒนชัย พิมพ์จันทร์ ภย.46374

วิศวกรไฟฟ้า :

ศุภเสกข์ เกตุรักษา ว-ฟก.1105

วิศวกรเครื่องกล :

ประพงษ์ วงษ์ไพบูลย์ สก. 2661

แสดงแบบ :

SECTION DETAIL
BF-13-5

การแก้ไข :

16/06/2560


เขียนแบบ :	ตรวจสอบ :
ไอพี- อาร์ชฐิสฐ์	
วันที่ 07/09/61	มาตราส่วน 1:15

แบบเลขที่ :

ID-313-11


FOR CONSTRUCTION

A3 LANDSCAPE WINDOWS

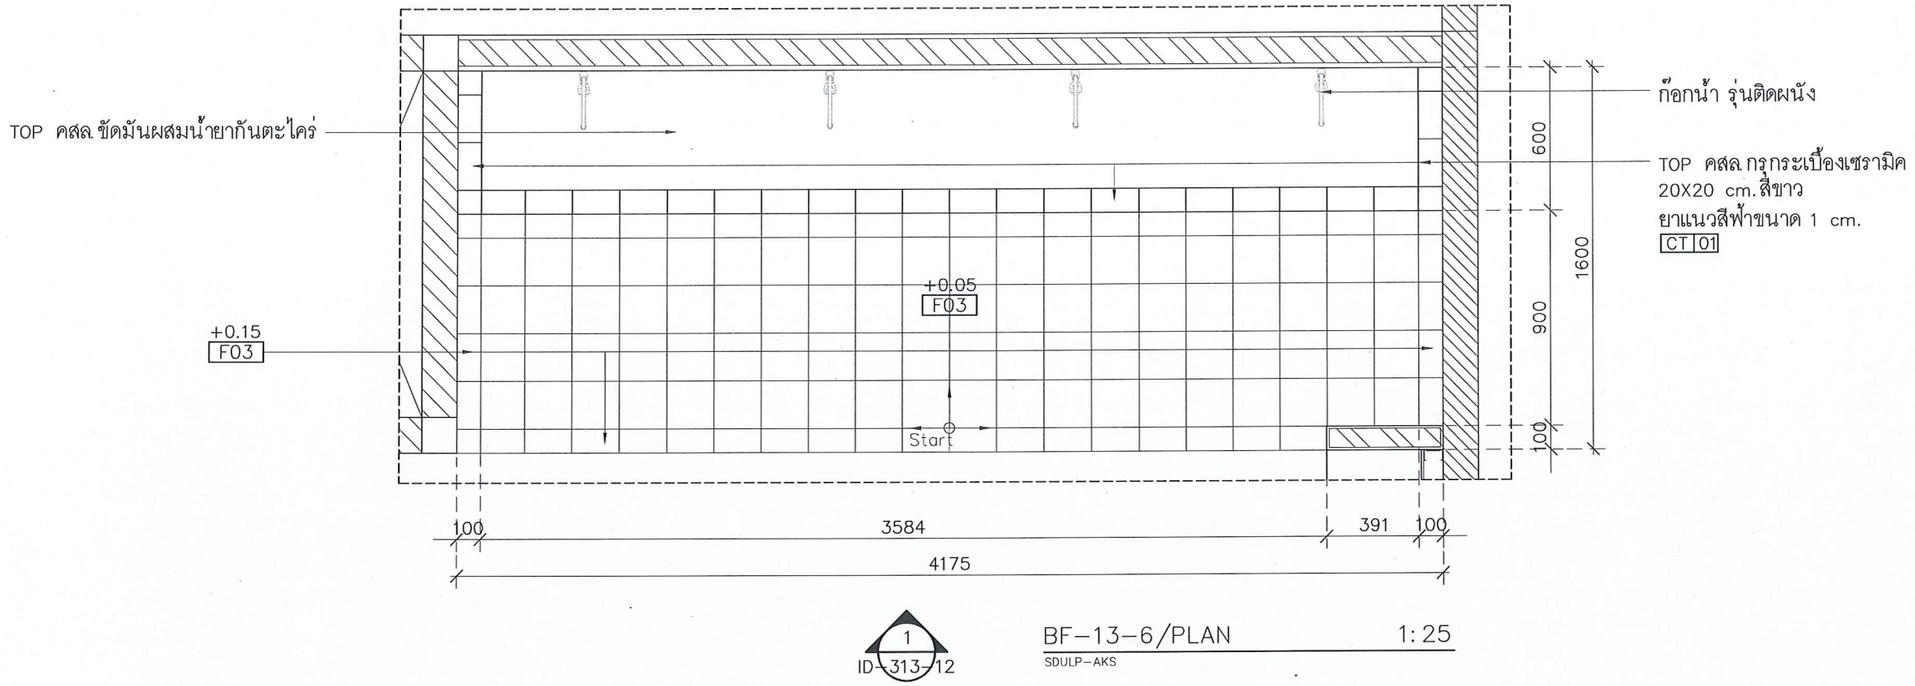

1
ID-313-12

BF-13-6/PLAN 1:25
SDULP-AKS

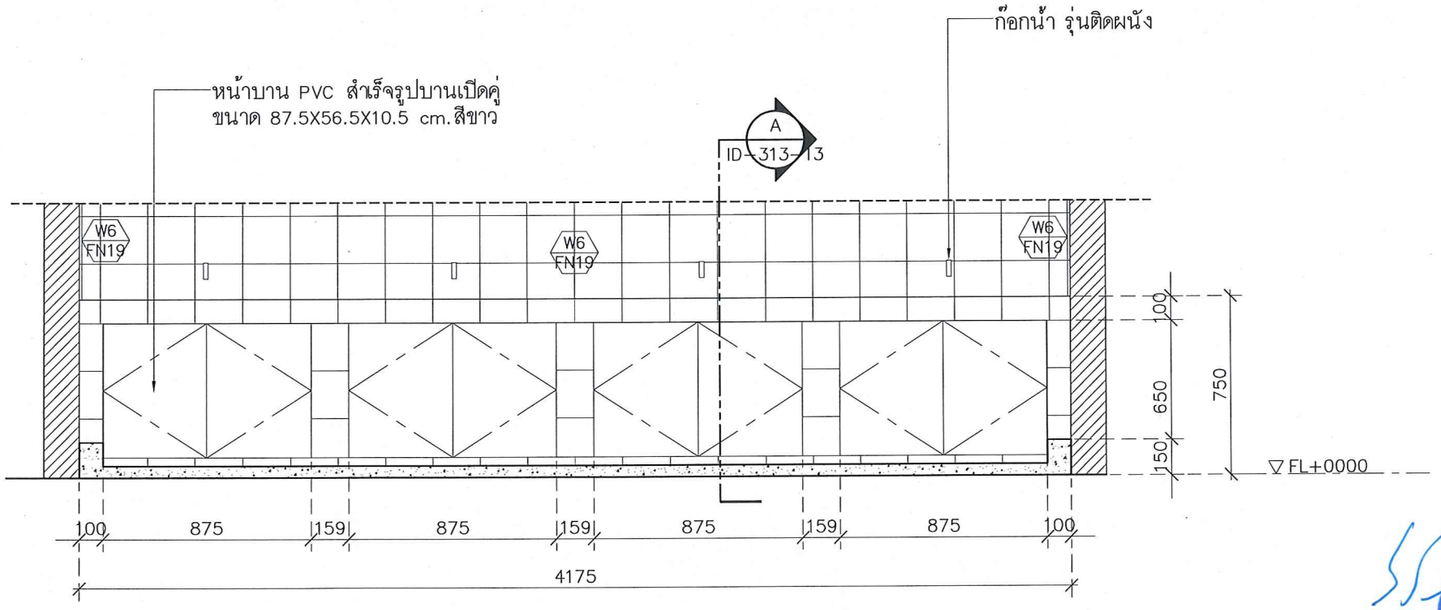

BF-13-6/1 ELEVATION 1:25
SDULP-AKS

มหาวิทยาลัยสวนดุสิต

iP-ARCHTIST

iP-ARCHTIST CO.,LTD.
email: ip.archtist@gmail.com , visit us: www.facebook.com/ip-archtist
mobile: +66(0)865428006, +66(0)834428844

โครงการ :
ศูนย์เสริมประสบการณ์เรียนรู้นอกห้องเรียน
สำหรับเด็กปฐมวัย
ณ ศูนย์การศึกษานอกที่ตั้ง ลำปาง

สถานที่ :
มหาวิทยาลัยสวนดุสิต จังหวัดลำปาง

เจ้าของ :
มหาวิทยาลัยสวนดุสิต

สถาปนิก :
นายณัฐภูมิ ประไพบูลย์ ส.สถ.3221
น.ส.สมัญญา พิณสุวรรณ ภ.สถ.19471
น.ส.ณัฐกานต์ พลหาญ ภ.สถ.2076

วิศวกรโยธา :
นายวัฒนชัย พิมพ์จันทร์ ภย.46374

วิศวกรไฟฟ้า :
ศุภเสกข์ เกตุรักษา ว-ฟก.1105

วิศวกรเครื่องกล :
ประพงษ์ วงษ์ไพบูลย์ สก. 2661

แสดงแบบ :
DETAIL BF-13-6


การแก้ไข :
16/06/2560

เขียนแบบ :	ตรวจสอบ :
ไอพี-อาร์ชธิสุธ์	
วันที่ 07/09/61	มาตราส่วน 1:25

แบบเลขที่ :
ID-313-12

FOR CONSTRUCTION

A3 LANDSCAPE WINDOWS

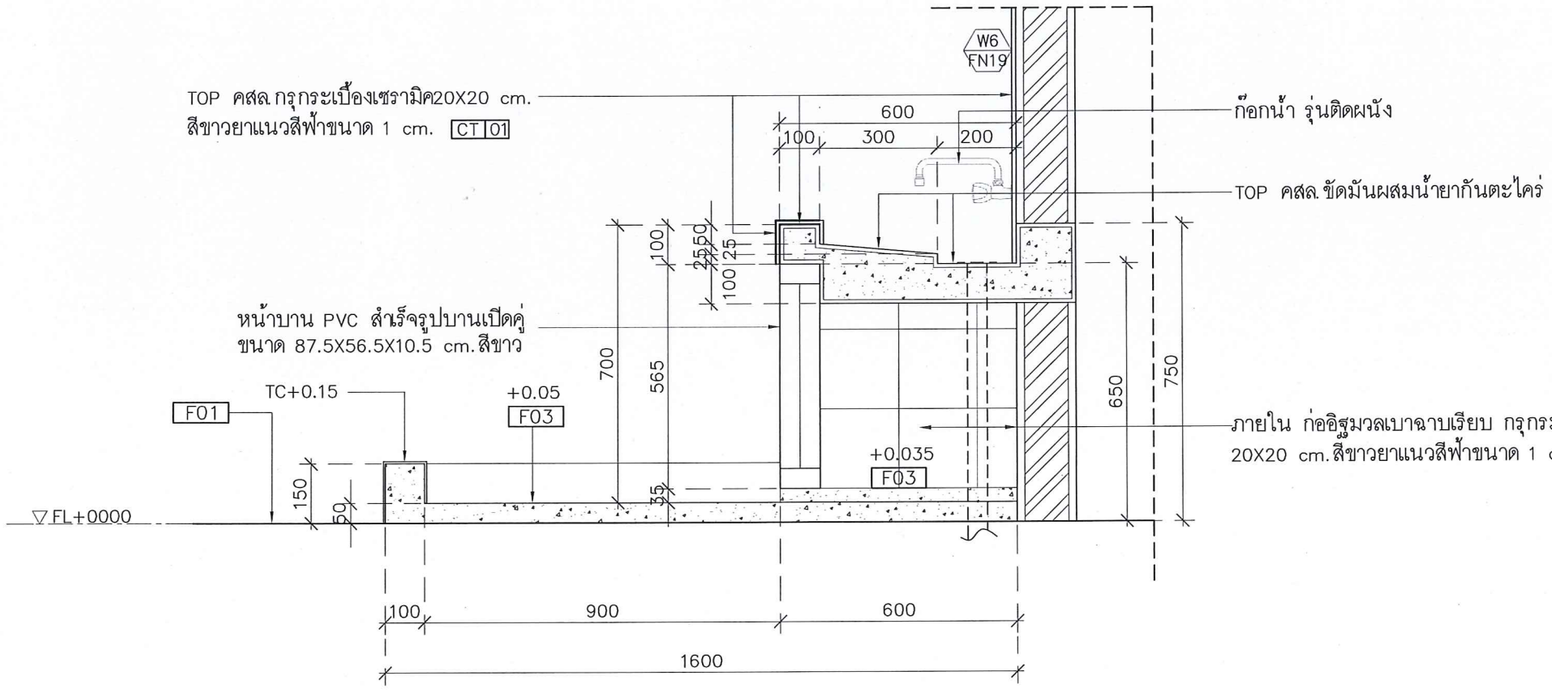

BF-13-6/SECTION-A 1:15

SDULP-AKS

มหาวิทยาลัยสวนดุสิต

IP-ARCHTIST

iP-ARCHTIST CO.,LTD.
email: ip.archtist@gmail.com , visit us: www.facebook.com/ip-archtist
mobile: +66(0)865428006, +66(0)834428844

โครงการ :

ศูนย์เสริมประสบการณ์เรียนรู้นอกห้องเรียน
สำหรับเด็กปฐมวัย
ณ ศูนย์การศึกษานอกที่ตั้ง ลำปาง

สถานที่ :

มหาวิทยาลัยสวนดุสิต จังหวัดลำปาง

เจ้าของ :

มหาวิทยาลัยสวนดุสิต

สถาปนิก :

นายณัฐภูมิ ประไพบูลย์ ส.สถ.3221
น.ส.สมัญญา พิณสุวรรณ ภ.สถ.19471
น.ส.ณัฐกานต์ พลหาญ ภ.สถ.2076

วิศวกรโยธา :

นายวัฒนชัย พิมพ์จันทร์ ภย.46374

วิศวกรไฟฟ้า :

ศุภเสกข์ เกตุรักษา ว-ฟก.1105

วิศวกรเครื่องกล :

ประพงษ์ วงษ์ไพบูลย์ สก. 2661

แสดงแบบ :

SECTION DETAIL
BF-13-6

การแก้ไข :

16/06/2560

เขียนแบบ :	ตรวจสอบ :
ไอพี-อาร์ชฐิสุฐ์	
วันที่ 07/09/61	มาตราส่วน 1:15

แบบเลขที่ :

ID-313-13

FOR CONSTRUCTION


A3 LANDSCAPE WINDOWS



โครงไม้เนื้อแข็งกรุไม้อัดยาง
หนา 6มม. ปิดทับด้วย LAMINATE ลายไม้ PL 01

1
ID-313-14

BF-13-7/PLAN 1:25
SDULP-AKS

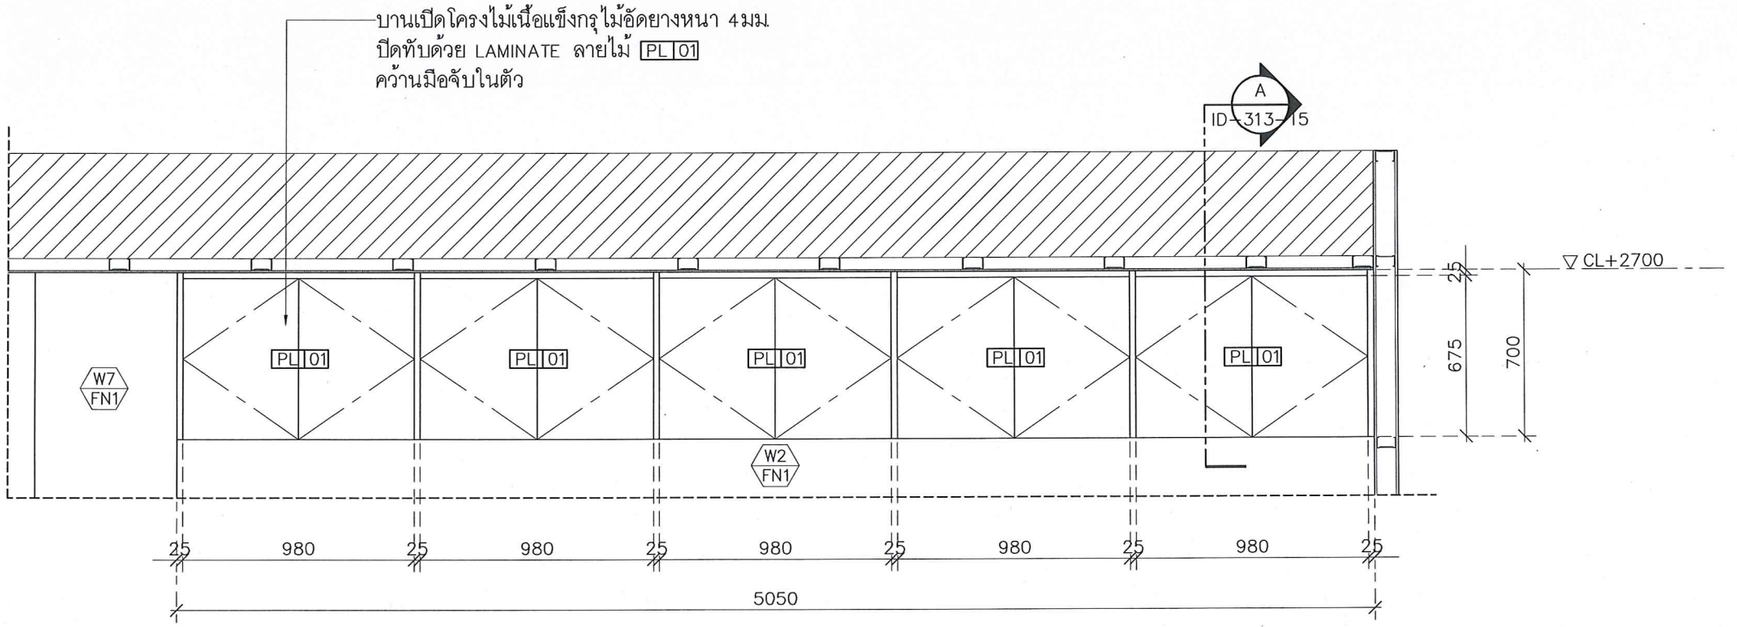

BF-13-7/1 ELEVATION 1:25
SDULP-AKS

มหาวิทยาลัยสวนดุสิต

iP-ARCHTIST

iP-ARCHTIST CO.,LTD.
email: ip.archtist@gmail.com , visit us: www.facebook.com/ip-archtist
mobile: +66(0)665428006, +66(0)834428844

โครงการ :

ศูนย์เสริมประสบการณ์เรียนรู้นอกห้องเรียน
สำหรับเด็กปฐมวัย
ณ ศูนย์การศึกษานอกที่ตั้ง ลำปาง

สถานที่ :

มหาวิทยาลัยสวนดุสิต จังหวัดลำปาง

เจ้าของ :

มหาวิทยาลัยสวนดุสิต

สถาปนิก :

นายณัฐภูมิ ประไพบูลย์ ส.สถ.3221
น.ส.สมัญญา พิณสุวรรณ ภ.สถ19471
น.ส.ณัฐกานต์ พลหาญ ภ.สถ.2076

วิศวกรโยธา :

นายวัฒนชัย พิมพ์จันทร์ ภย46374

วิศวกรไฟฟ้า :

ศุภเสกข์ เกตุรักษา ว-ฟก1105

วิศวกรเครื่องกล :

ประพงษ์ วงษ์ไพบูลย์ สก. 2661

แสดงแบบ :

DETAIL BF-13-7

การแก้ไข :

16/06/2560


เขียนแบบ :	ตรวจสอบ :
ไอพี- อาร์ชธิศสุ์	
วันที่ 07/09/61	มาตราส่วน 1:25

แบบเลขที่ :

ID-313-14


FOR CONSTRUCTION

A3 LANDSCAPE WINDOWS

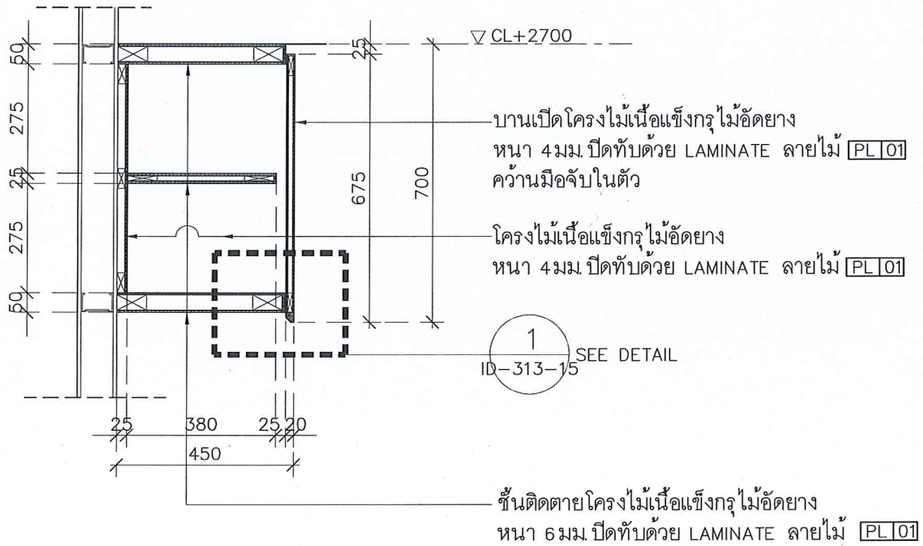

BF-13-7/SECTION-A 1:15

SDULP-AKS

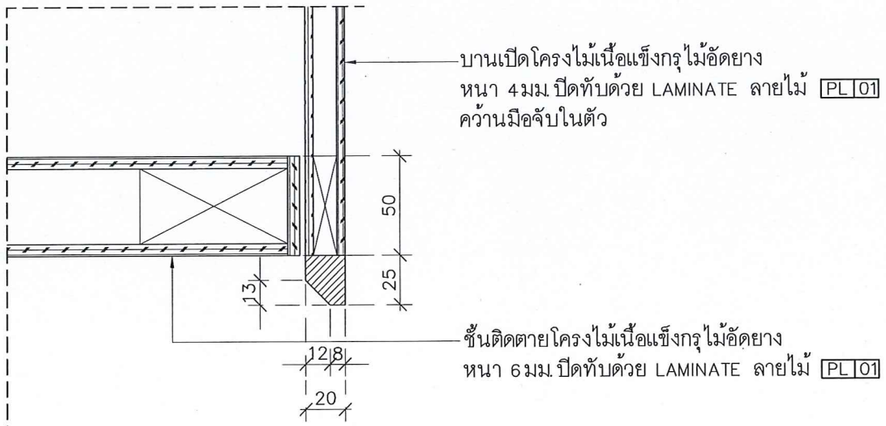

BF-13-7/DETAIL-1 1:5

SDULP-AKS

มหาวิทยาลัยสวนดุสิต

iP-ARCHTIST

iP-ARCHTIST CO.,LTD.
email: ip.archtist@gmail.com , visit us: www.facebook.com/ip-archtist
mobile: +66(0)865428006, +66(0)834428844

โครงการ :

ศูนย์เสริมประสบการณ์เรียนรู้นอกห้องเรียน
สำหรับเด็กปฐมวัย
ณ ศูนย์การศึกษานอกที่ตั้ง ลำปาง

สถานที่ :

มหาวิทยาลัยสวนดุสิต จังหวัดลำปาง

เจ้าของ :

มหาวิทยาลัยสวนดุสิต

สถาปนิก :

นายณัฐภูมิ ประไพบูลย์ ส.สถ.3221

น.ส.สมัญญา พิณสุวรรณ ภ.สถ.19471

น.ส.ณัฐกานต์ พลหาญ ภ.สถ.2076

วิศวกรโยธา :

นายวัฒนชัย พิมพ์จันทร์ ภย.46374

วิศวกรไฟฟ้า :

ศุภเสกข์ เกตุรักษา ว-ฟก.1105

วิศวกรเครื่องกล :

ประพงษ์ วงษ์ไพบูลย์ สก. 2661

แสดงแบบ :

SECTION DETAIL
BF-13-7

การแก้ไข :

16/06/2560


เขียนแบบ :	ตรวจสอบ :
ไอพี- อาร์ชธุรัสธุ์	
วันที่ 07/09/61	มาตราส่วน 1:15

แบบเลขที่ :

ID-313-15

FOR CONSTRUCTION

A3 LANDSCAPE WINDOWS

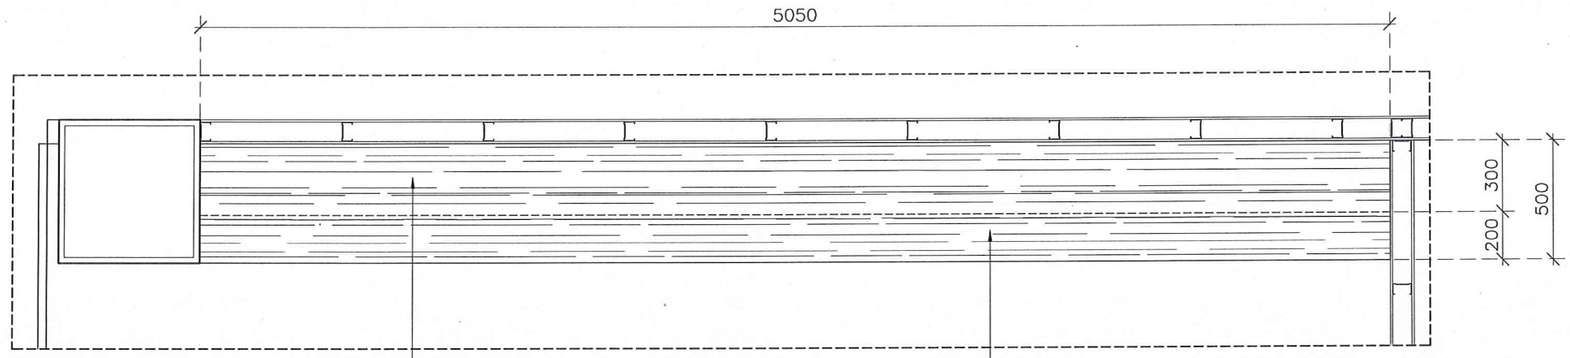

ขึ้นไม้ติดตายโครงไม้เนื้อแข็งกรุไม้อัดยาง
หนา 6มม.ปิดทับด้วย LAMINATE ลายไม้ PL 01

1
ID-313-16

TOP โครงไม้เนื้อแข็งกรุไม้อัดยางหนา 6มม.
ปิดทับด้วย LAMINATE ลายไม้ PL 01

BF-13-8/PLAN 1:25
SDULP-AKS

ขึ้นไม้ติดตายโครงไม้เนื้อแข็งกรุไม้อัดยาง
หนา 6มม.ปิดทับด้วย LAMINATE ลายไม้ PL 01

A
ID-313-17


TOP โครงไม้เนื้อแข็งกรุไม้อัดยางหนา 6มม.
ปิดทับด้วย LAMINATE ลายไม้ PL 01

W2
FN1

W2
FN1

W2
FN1

W7
FN1

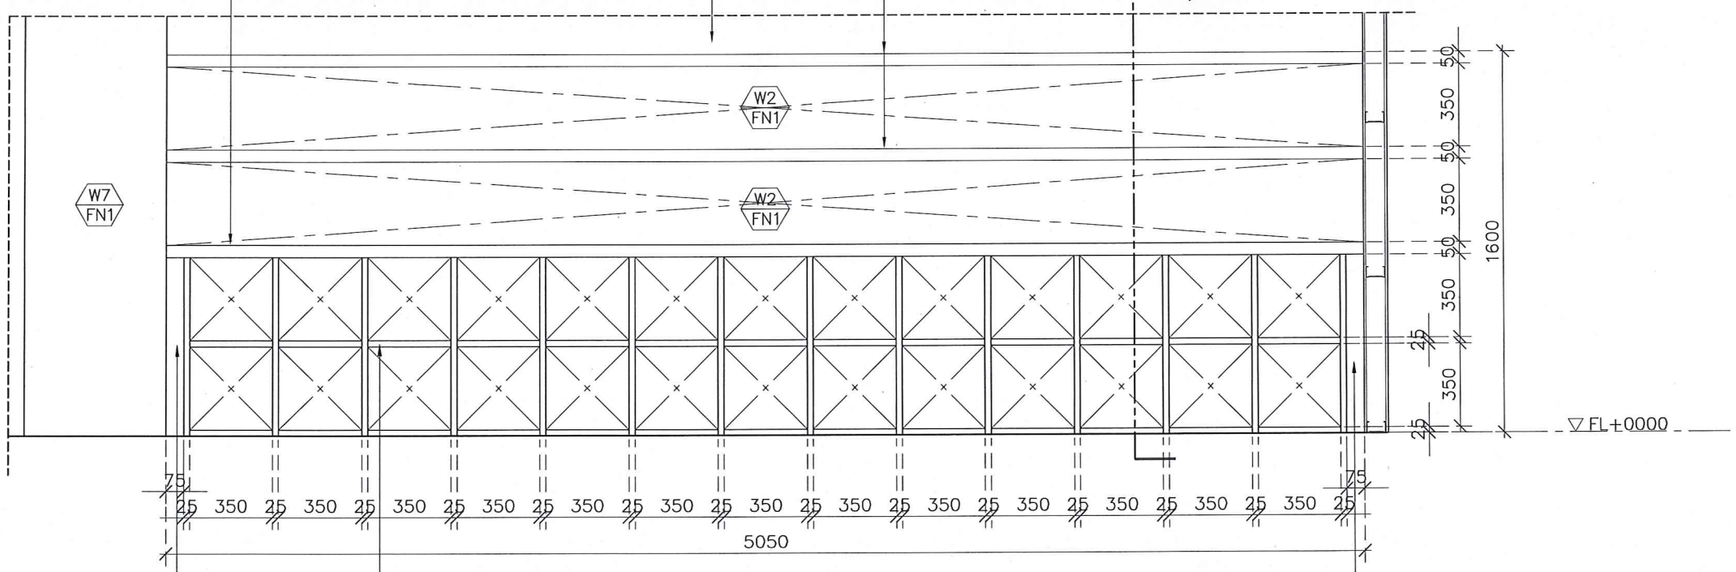

โครงไม้เนื้อแข็งกรุไม้อัดยางหนา 6มม.
ปิดทับด้วย LAMINATE ลายไม้ PL 01

BF-13-8/1 ELEVATION 1:25
SDULP-AKS

โครงไม้เนื้อแข็งกรุไม้อัดยางหนา 6มม.
ปิดทับด้วย LAMINATE ลายไม้ PL 01

มหาวิทยาลัยสวนดุสิต

iP-ARCHTIST CO.,LTD.
email: ip.archtist@gmail.com , visit us: www.facebook.com/ip-archtist
mobile: +66(0)865428006, +66(0)834428844

โครงการ :
ศูนย์เสริมประสบการณ์เรียนรู้นอกห้องเรียน
สำหรับเด็กปฐมวัย
ณ ศูนย์การศึกษานอกที่ตั้ง ลำปาง

สถานที่ :
มหาวิทยาลัยสวนดุสิต จังหวัดลำปาง

เจ้าของ :
มหาวิทยาลัยสวนดุสิต

สถาปนิก :
นายณัฐภูมิ ประไพบูลย์ ส.สถ.3221
น.ส.สมัญญา พิณสุวรรณ ภ.สถ.19471
น.ส.ณัฐกานต์ พลหาญ ภ.สถ.2076

วิศวกรโยธา :
นายวัฒนชัย พิมพ์จันทร์ ภย46374

วิศวกรไฟฟ้า :
ศุภเสกข์ เกตุรักษา ว-ฟก1105

วิศวกรเครื่องกล :
ประพงษ์ วงษ์ไพบูลย์ สก. 2661


แสดงแบบ :
DETAIL BF-13-8

การแก้ไข :
16/06/2560

เขียนแบบ : ไอพี-อาร์ชิสซู่
ตรวจสอบ :
วันที่ 07/09/61
มาตราส่วน 1:25
แบบเลขที่ :
ID-313-16


FOR CONSTRUCTION

A3 LANDSCAPE WINDOWS

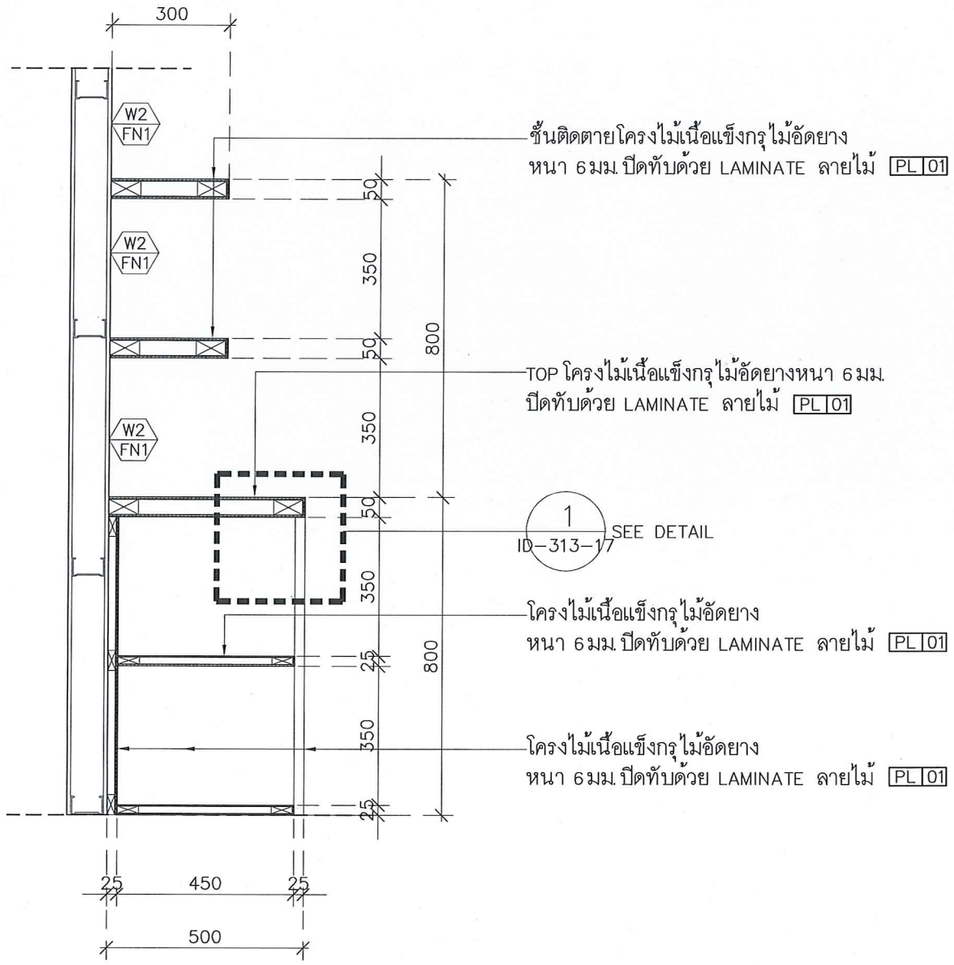

BF-13-8/SECTION-A 1:15

SDULP-AKS

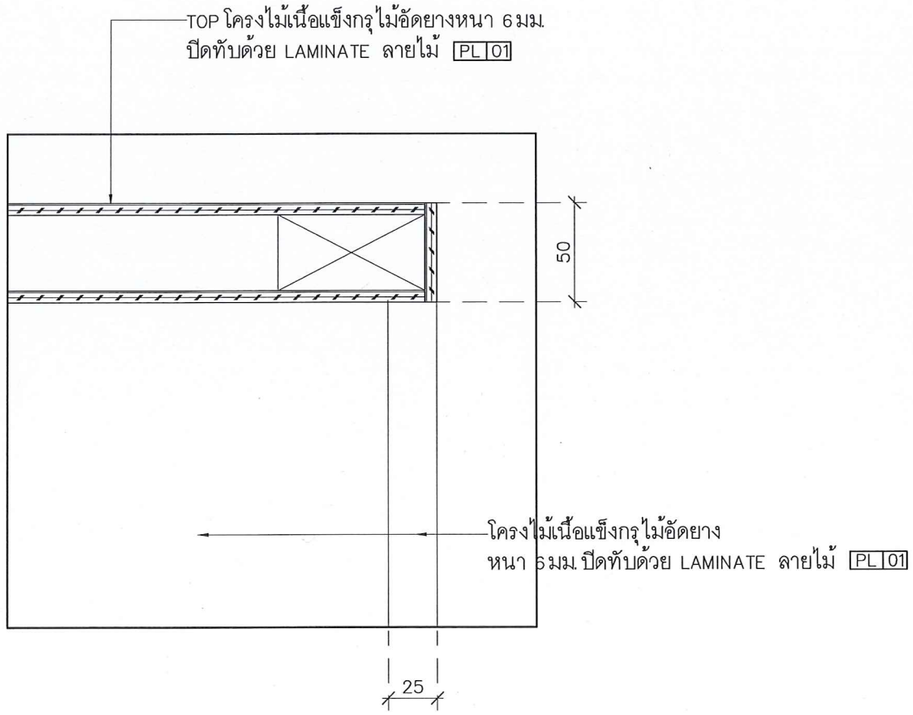

BF-13-8/DETAIL-1 1:5

SDULP-AKS

มหาวิทยาลัยสวนดุสิต

iP-ARCHTIST

iP-ARCHTIST CO.,LTD.
email: ip.archtist@gmail.com , visit us: www.facebook.com/ip-archtist
mobile: +66(0)865428006, +66(0)834428844

โครงการ :

ศูนย์เสริมประสบการณ์เรียนรู้นอกห้องเรียน
สำหรับเด็กปฐมวัย
ณ ศูนย์การศึกษานอกที่ตั้ง ลำปาง

สถานที่ :

มหาวิทยาลัยสวนดุสิต จังหวัดลำปาง

เจ้าของ :

มหาวิทยาลัยสวนดุสิต

สถาปนิก :

นายณัฐภูมิ ประไพบูลย์ ส.สถ.3221
น.ส.สมัญญา พิณสุวรรณ ภ.สถ.19471
น.ส.ณัฐกานต์ พลหาญ ภ.สถ.2076

วิศวกรโยธา :

นายวัฒนชัย พิมพ์จันทร์ ภย.46374

วิศวกรไฟฟ้า :

ศุภเสกข์ เกตุรักษา ว-ฟก.1105

วิศวกรเครื่องกล :

ประพงษ์ วงษ์ไพบูลย์ สก. 2661

แสดงแบบ :

SECTION DETAIL
BF-13-8

การแก้ไข :

16/06/2560


เขียนแบบ :	ตรวจสอบ :
ไอพี- อาร์ชฐิสฐ์	
วันที่ 07/09/61	มาตราส่วน 1:15

แบบเลขที่ :

ID-313-17


FOR CONSTRUCTION

A3 LANDSCAPE WINDOWS

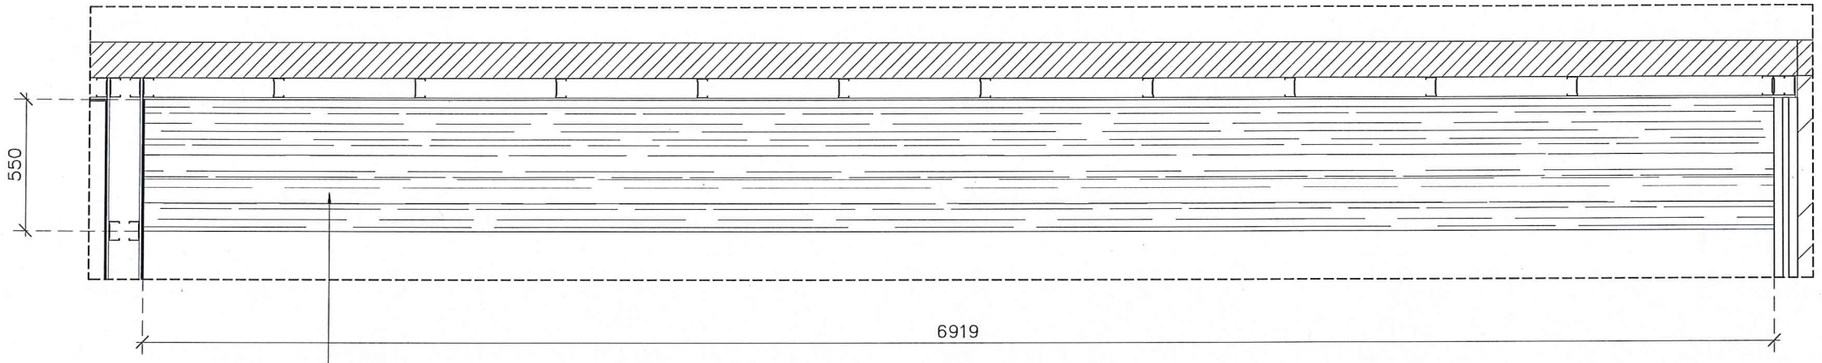

โครงไม้เนื้อแข็งกรุไม้อัดยาง
หนา 6มม.ปิดทับด้วย LAMINATE ลายไม้ PL 01

BF-14-1/PLAN 1:25
SDULP-AKS

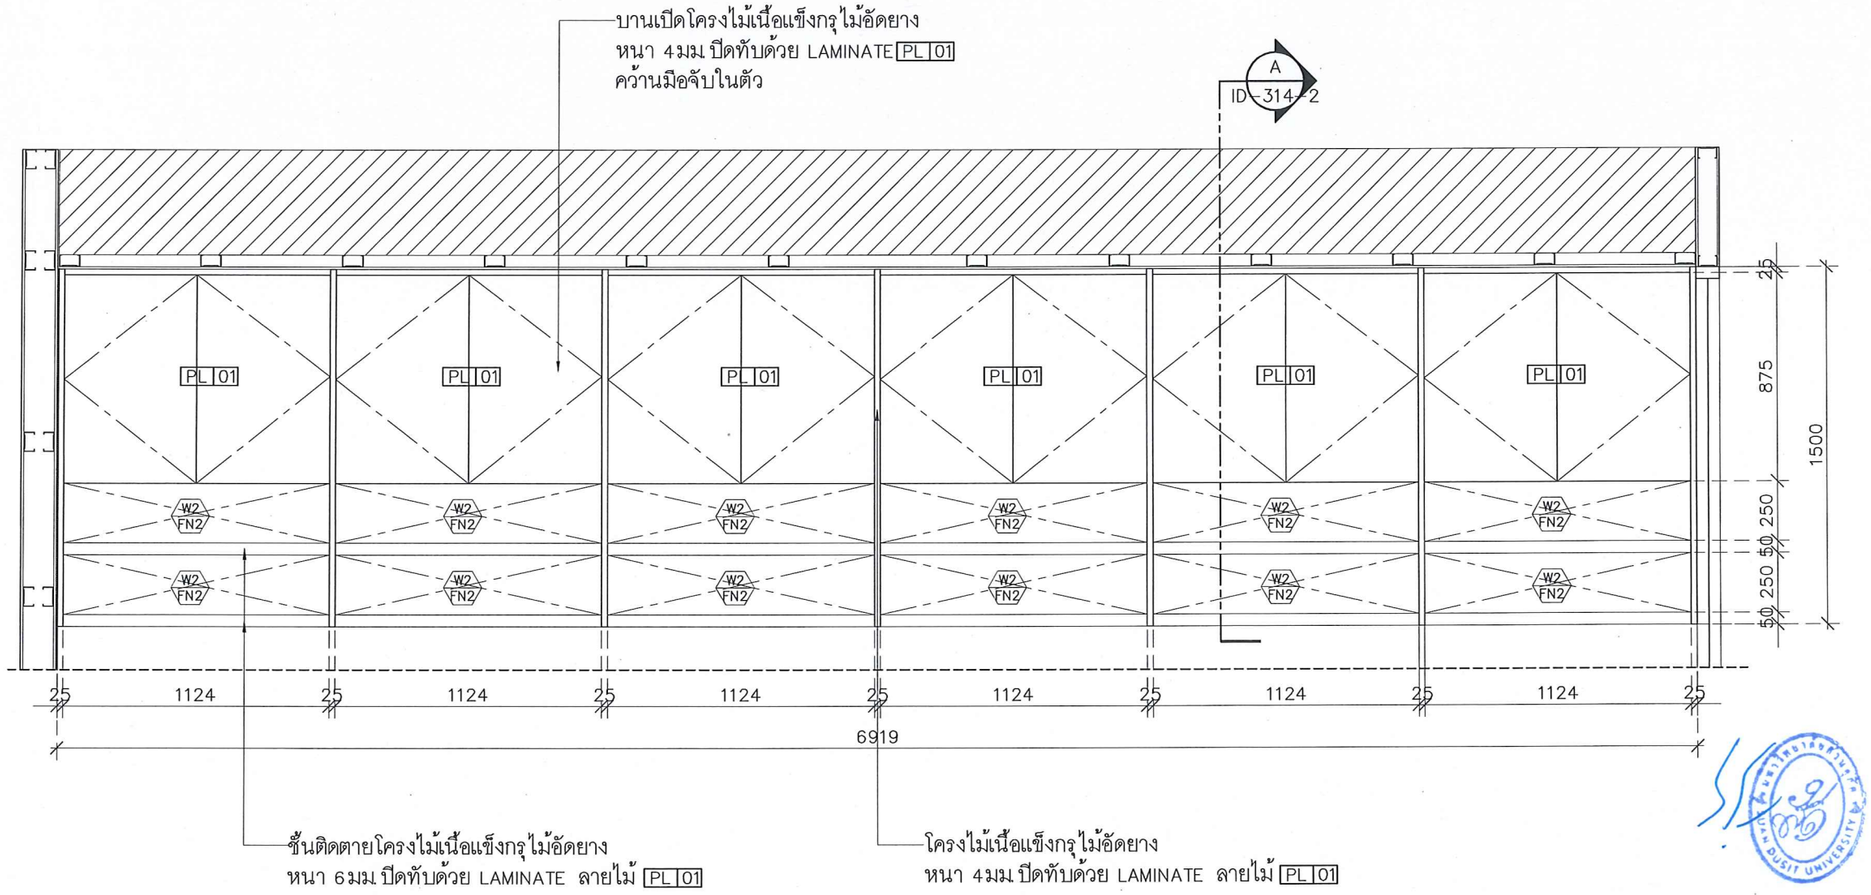

บานเปิดโครงไม้เนื้อแข็งกรุไม้อัดยาง
หนา 4มม.ปิดทับด้วย LAMINATE PL 01
ควั้นมือจับในตัว

ชั้นติดตายโครงไม้เนื้อแข็งกรุไม้อัดยาง
หนา 6มม.ปิดทับด้วย LAMINATE ลายไม้ PL 01

โครงไม้เนื้อแข็งกรุไม้อัดยาง
หนา 4มม.ปิดทับด้วย LAMINATE ลายไม้ PL 01

BF-14-1/FRONT ELEVATION 1:25
SDULP-AKS

มหาวิทยาลัยสวนดุสิต

iP-ARCHTIST
iP-ARCHTIST CO.,LTD.
email: ip.archtist@gmail.com , visit us: www.facebook.com/ip-archtist
mobile: +66(0)865428006, +66(0)834428844

โครงการ :
ศูนย์เสริมประสบการณ์เรียนรู้นอกห้องเรียน
สำหรับเด็กปฐมวัย
ณ ศูนย์การศึกษานอกที่ตั้ง ลำปาง

สถานที่ :
มหาวิทยาลัยสวนดุสิต จังหวัดลำปาง

เจ้าของ :
มหาวิทยาลัยสวนดุสิต

สถาปนิก :
นายณัฐภูมิ ประไพบูลย์ ส.สถ.3221
น.ส.สมัญญา พิณสุวรรณ ภ.สถ.19471
น.ส.ณัฐกานต์ พลหาญ ภ.สถ.2076

วิศวกรโยธา :
นายวัฒนชัย พิมพ์จันทร์ ภย.46374

วิศวกรไฟฟ้า :
ศุภเสกข์ เกตุรักษา ว-ฟถ.1105

วิศวกรเครื่องกล :
ประพงษ์ วงษ์ไพบูลย์ สถ. 2661

แสดงแบบ :
DETAIL BF-14-1


การแก้ไข :
16/06/2560

เขียนแบบ :	ตรวจสอบ :
ไอพี-อาร์ชธิสุธู	
วันที่ 07/09/61	มาตราส่วน 1:25

แบบเลขที่ :
ID-314-1


FOR CONSTRUCTION

A3 LANDSCAPE WINDOWS

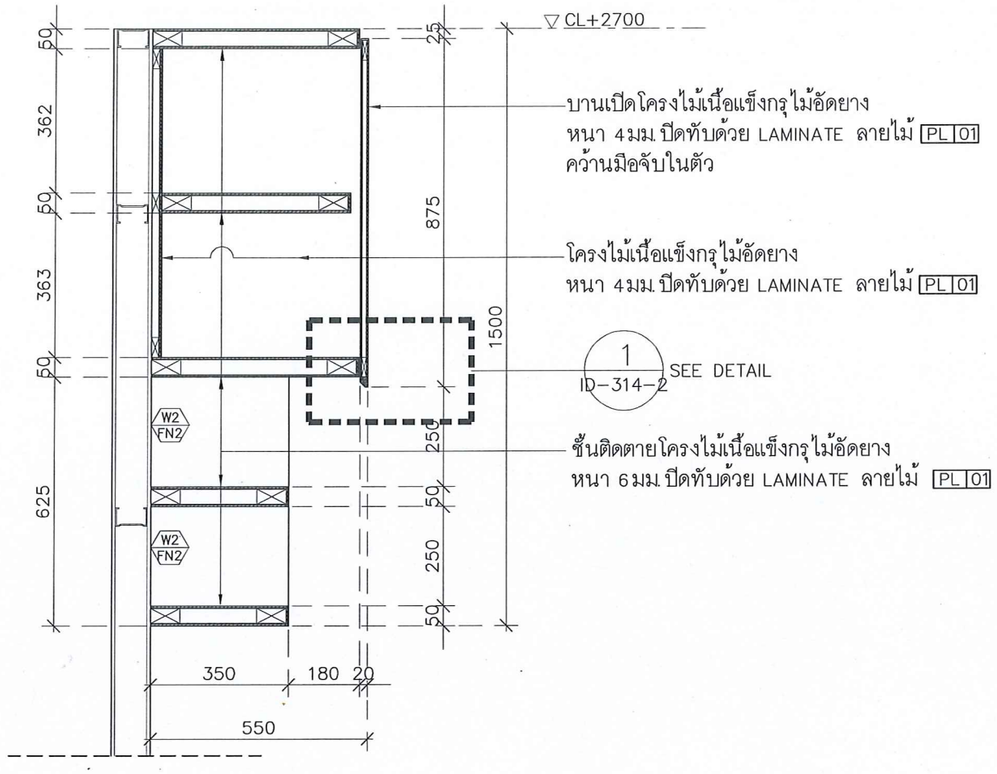

BF-14-1/SECTION-A 1:15

SDULP-AKS

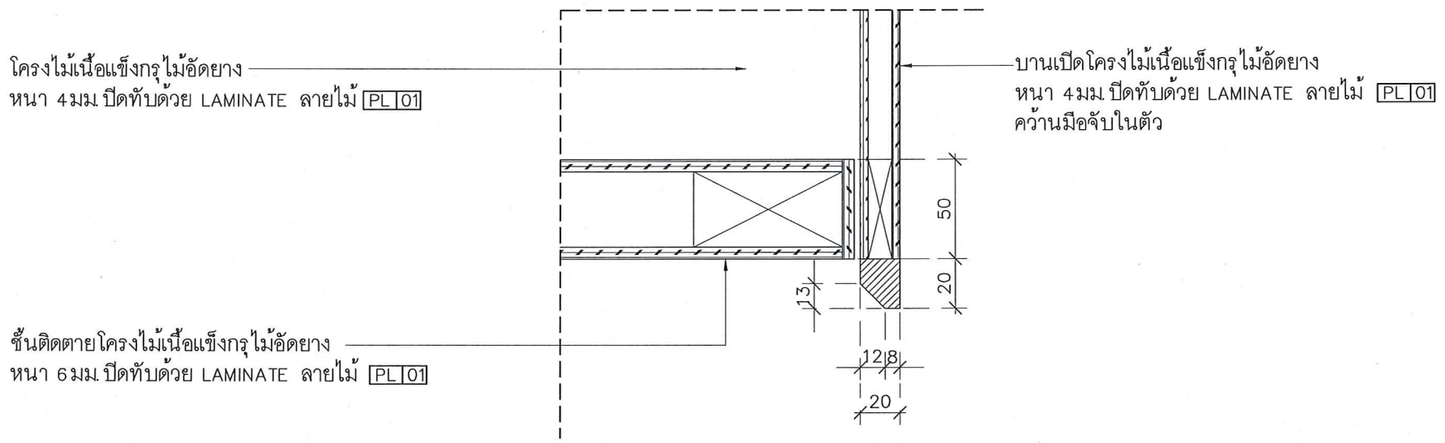

BF-14-1/DETAIL-1 1:5

SDULP-AKS

มหาวิทยาลัยสวนดุสิต

iP-ARCHTIST

iP-ARCHTIST CO.,LTD.
email: ip.archtist@gmail.com , visit us: www.facebook.com/ip-archtist
mobile: +66(0)865428006, +66(0)834428844

โครงการ :

ศูนย์เสริมประสบการณ์เรียนรู้นอกห้องเรียน
สำหรับเด็กปฐมวัย
ณ ศูนย์การศึกษานอกที่ตั้ง ลำปาง

สถานที่ :

มหาวิทยาลัยสวนดุสิต จังหวัดลำปาง

เจ้าของ :

มหาวิทยาลัยสวนดุสิต

สถาปนิก :

นายณัฐภูมิ ประไพบูลย์ ส.สถ.3221
น.ส.สมัญญา พิณสุวรรณ ภ.สถ.19471
น.ส.ณัฐกานต์ พลหาญ ภ.สถ.2076

วิศวกรโยธา :

นายวัฒนชัย พิมพ์จันทร์ ภย.46374

วิศวกรไฟฟ้า :

ศุภเสกข์ เกตุรักษา ว-ฟก.1105

วิศวกรเครื่องกล :

ประพงษ์ วงษ์ไพบูลย์ สก. 2661

แสดงแบบ :

SECTION DETAIL
BF-14-1

การแก้ไข :

16/06/2560


เขียนแบบ :	ตรวจสอบ :
ไอพี-อาร์ชิสซ์	
วันที่ 07/09/61	มาตราส่วน 1:15

แบบเลขที่ :

ID-314-2


FOR CONSTRUCTION

A3 LANDSCAPE WINDOWS

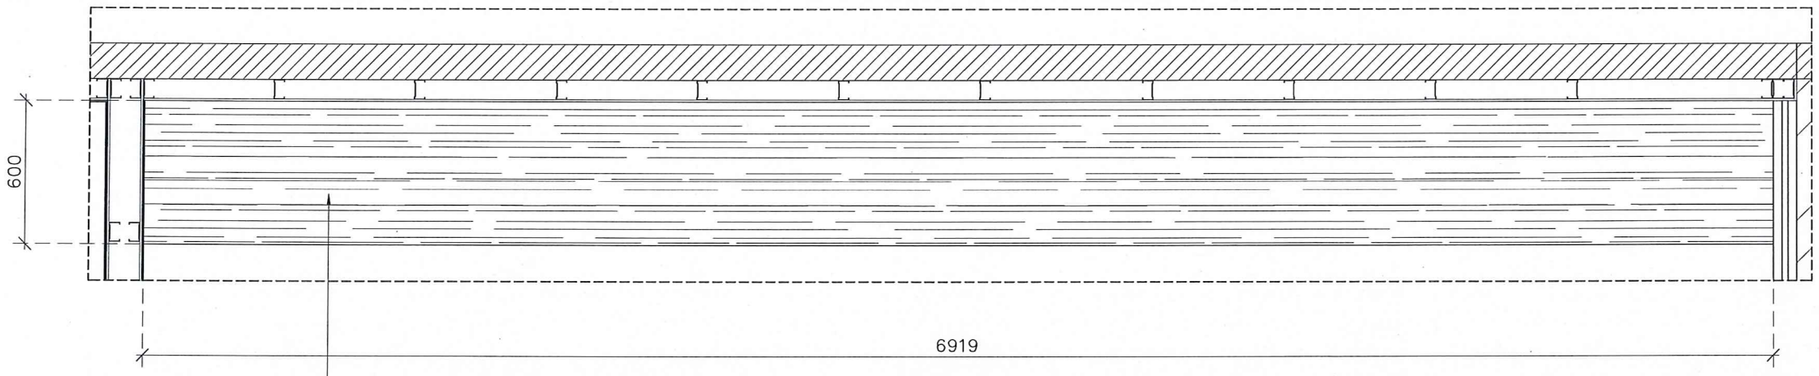

BF-14-1/PLAN 1:25

SDULP-AKS

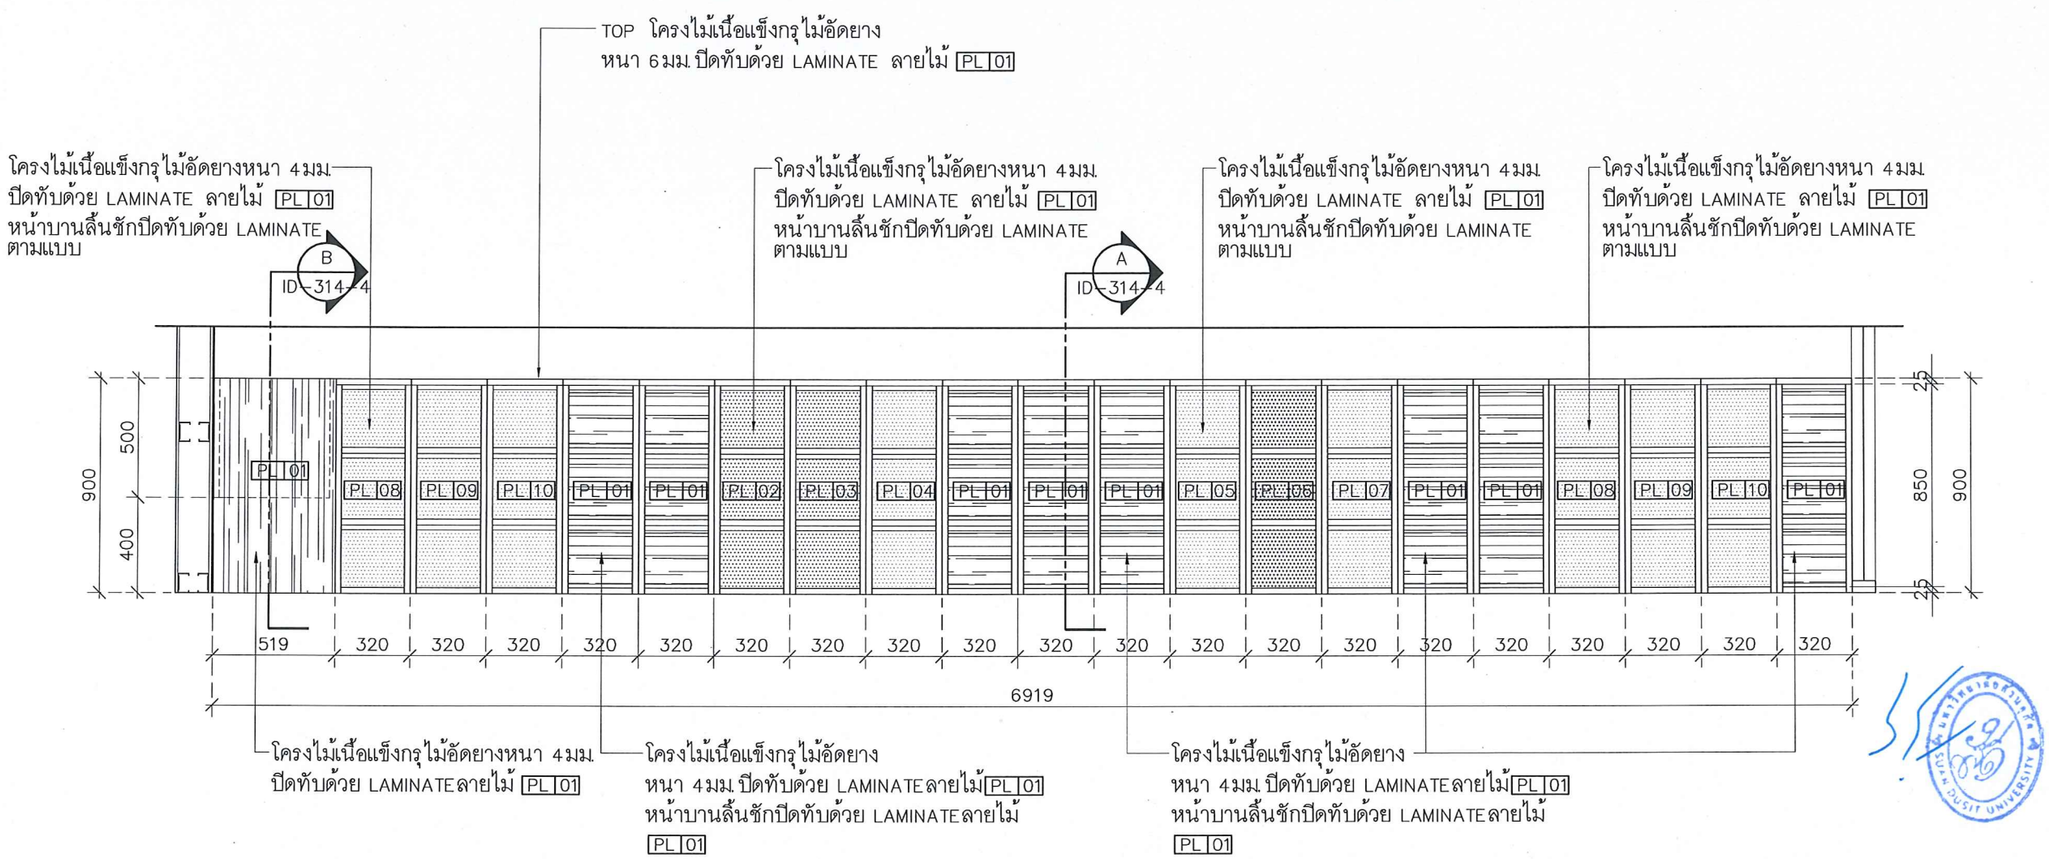

BF-14-1/FRONT ELEVATION 1:25

SDULP-AKS

มหาวิทยาลัยสวนดุสิต

IP-ARCHTIST

IP-ARCHTIST CO.,LTD.
email: ip.archtist@gmail.com , visit us: www.facebook.com/ip-archtist
mobile: +66(0)865428006, +66(0)834428844

โครงการ :

ศูนย์เสริมประสบการณ์เรียนรู้นอกห้องเรียน
สำหรับเด็กปฐมวัย
ณ ศูนย์การศึกษานอกที่ตั้ง ลำปาง

สถานที่ :

มหาวิทยาลัยสวนดุสิต จังหวัดลำปาง

เจ้าของ :

มหาวิทยาลัยสวนดุสิต

สถาปนิก :

นายณัฐภูมิ ประไพบูลย์ ส.สถ.3221
น.ส.สมัญญา พิณสุวรรณ ภ.สถ.19471
น.ส.ณัฐกานต์ พลหาญ ภ.สถ.2076

วิศวกรโยธา :

นายวัฒนชัย พิมพ์จันทร์ ภย46374

วิศวกรไฟฟ้า :

ศุภเสกข์ เกตุรักษา ว-ฟก1105

วิศวกรเครื่องกล :

ประพงษ์ วงษ์ไพบูลย์ สก. 2661

แสดงแบบ :

DETAIL BF-14-2

การแก้ไข :

16/06/2560


เขียนแบบ :	ตรวจสอบ :
ไอพี-อาร์ชฐิสฐ์	
วันที่ 07/09/61	มาตราส่วน 1:25

แบบเลขที่ :

ID-314-3


FOR CONSTRUCTION

A3 LANDSCAPE WINDOWS

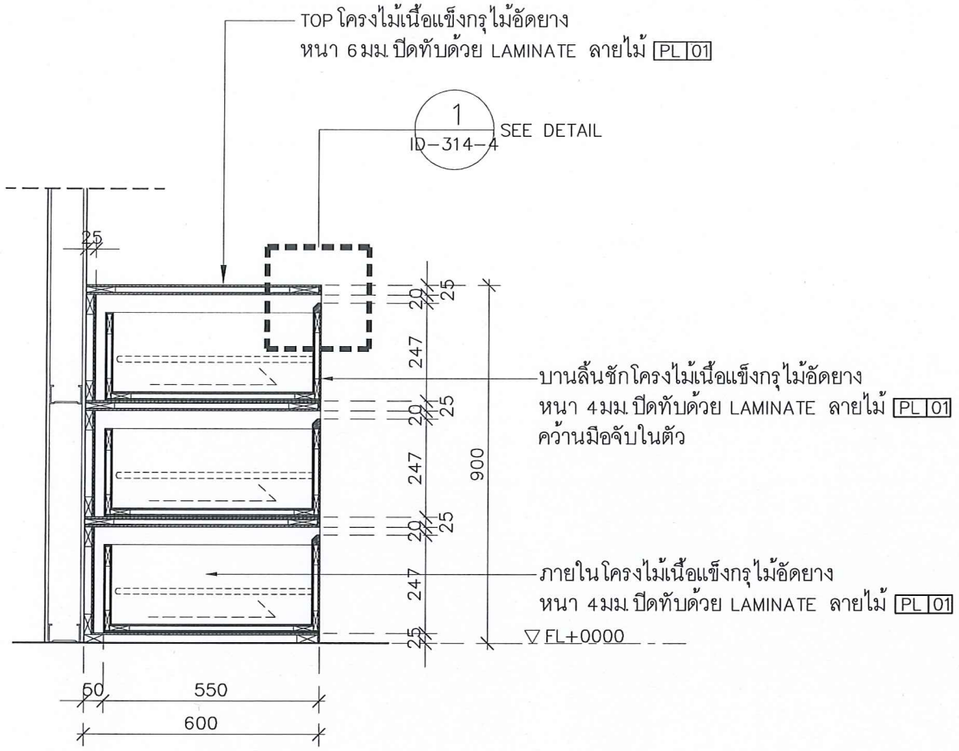


BF-14-2/SECTION-A 1:15

SDULP-AKS

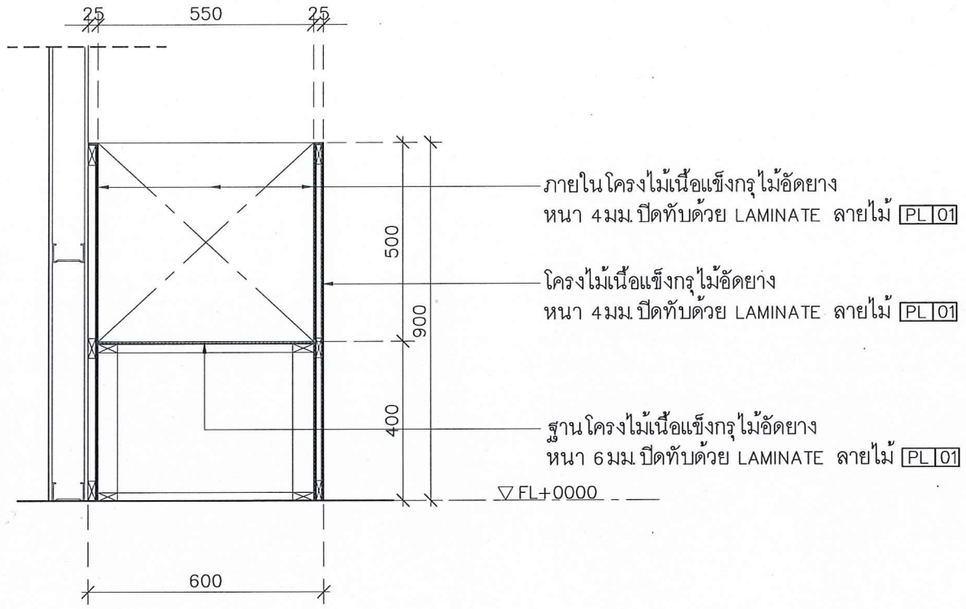

BF-14-2/SECTION-B 1:15

SDULP-AKS

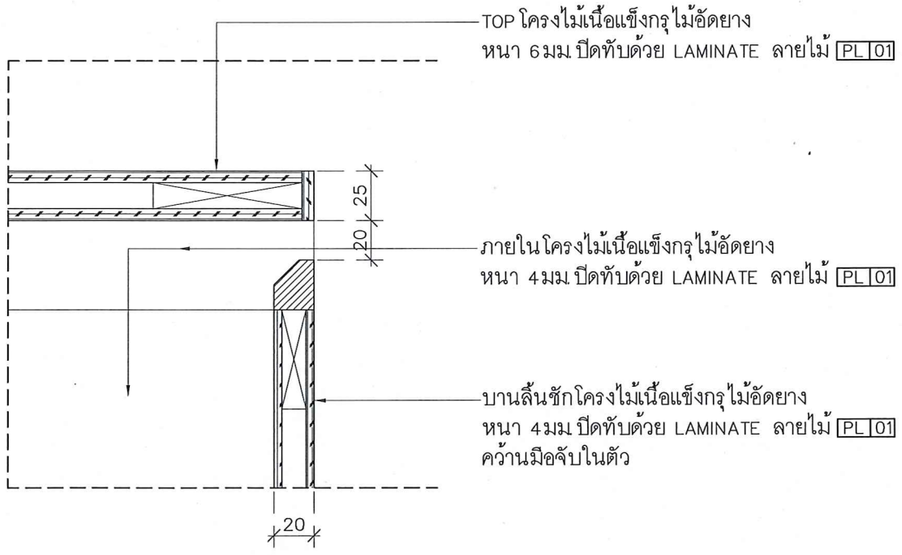

BF-14-2/DETAIL-1 1:5

SDULP-AKS

มหาวิทยาลัยสวนดุสิต

iP-ARCHTIST CO.,LTD.
email: ip.archtist@gmail.com , visit us: www.facebook.com/ip-archtist
mobile: +66(0)865428006, +66(0)834428844

โครงการ :

ศูนย์เสริมประสบการณ์เรียนรู้นอกห้องเรียน
สำหรับเด็กปฐมวัย
ณ ศูนย์การศึกษานอกที่ตั้ง ลำปาง

สถานที่ :

มหาวิทยาลัยสวนดุสิต จังหวัดลำปาง

เจ้าของ :

มหาวิทยาลัยสวนดุสิต

สถาปนิก :

นายณัฐภูมิ ประไพบูลย์ ส.สถ.3221
น.ส.สมัญญา พิณสุวรรณ ภ.สถ.19471
น.ส.ณัฐกานต์ พลหาญ ภ.สถ.2076

วิศวกรโยธา :

นายวัฒนชัย พิมพ์จันทร์ ภย.46374

วิศวกรไฟฟ้า :

ศุภเสกข์ เกตุรักษา ว-ฟก.1105

วิศวกรเครื่องกล :

ประพงษ์ วงษ์ไพบูลย์ สก. 2661

แสดงแบบ :

SECTION DETAIL
BF-14-2

การแก้ไข :

16/06/2560


เขียนแบบ :	ตรวจสอบ :
ไอพี- อาร์ชิสุส์	
วันที่ 07/09/61	มาตราส่วน 1:15

แบบเลขที่ :

ID-314-4


FOR CONSTRUCTION

A3 LANDSCAPE WINDOWS

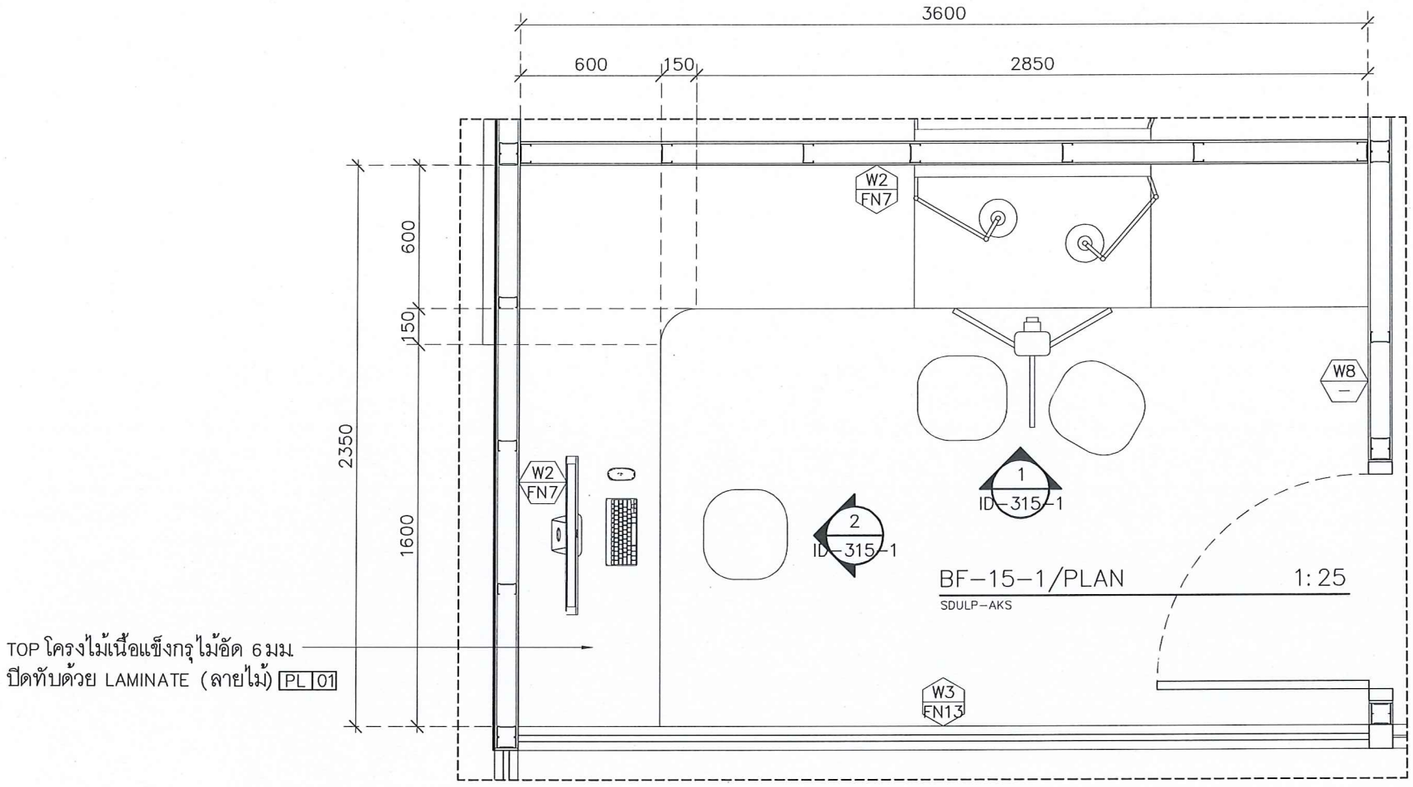

BF-15-1/PLAN 1:25

SDULP-AKS

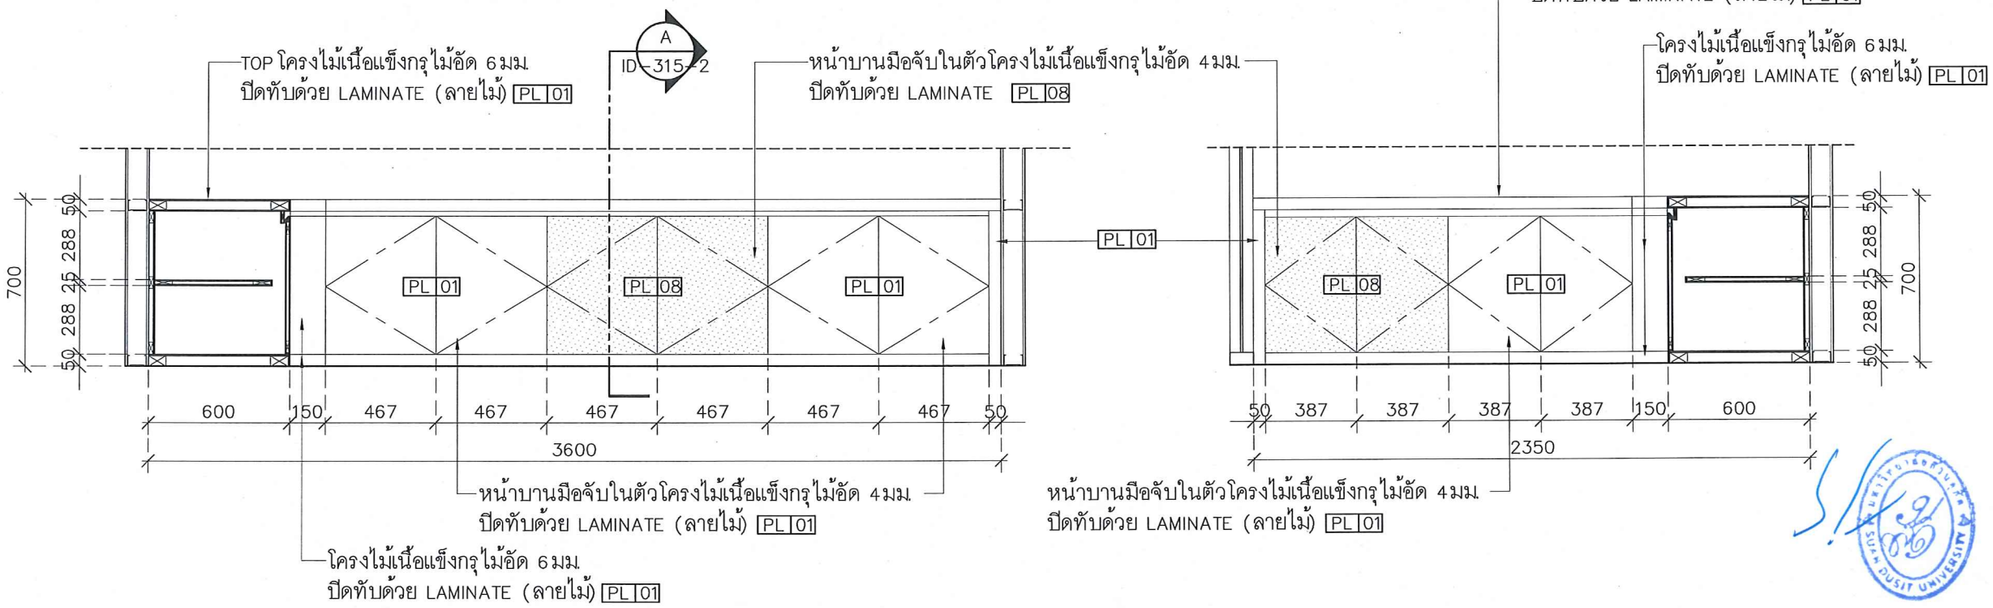

BF-15-1/1 ELEVATION 1:25

SDULP-AKS

BF-15-1/2 ELEVATION 1:25

SDULP-AKS

มหาวิทยาลัยสวนดุสิต

iP-ARCHTIST

iP-ARCHTIST CO.,LTD.
email: ip.archtist@gmail.com , visit us: www.facebook.com/ip-archtist
mobile: +66(0)865428006, +66(0)834428844

โครงการ :

ศูนย์เสริมประสบการณ์เรียนรู้นอกห้องเรียน
สำหรับเด็กปฐมวัย
ณ ศูนย์การศึกษานอกที่ตั้ง ลำปาง

สถานที่ :

มหาวิทยาลัยสวนดุสิต จังหวัดลำปาง

เจ้าของ :

มหาวิทยาลัยสวนดุสิต

สถาปนิก :

นายณัฐภูมิ ประไพบูลย์ ส.สถ.3221

น.ส.สมัญญา พิณสุวรรณ ภ.สถ.19471

น.ส.ณัฐกานต์ พลหาญ ภ.สถ.2076

วิศวกรโยธา :

นายวัฒนชัย พิมพ์จันทร์ ภย.46374

วิศวกรไฟฟ้า :

ศุภเสกข์ เกตุรักษา ว-ฟก.1105

วิศวกรเครื่องกล :

ประพงษ์ วงษ์ไพบูลย์ สก. 2661

แสดงแบบ :

DETAIL BF-15-1

การแก้ไข :

16/06/2560


เขียนแบบ :	ตรวจสอบ :
ไอพี- อาร์ชิสิสต์	
วันที่ 07/09/61	มาตราส่วน 1:25

แบบเลขที่ :

ID-315-1


FOR CONSTRUCTION

A3 LANDSCAPE WINDOWS

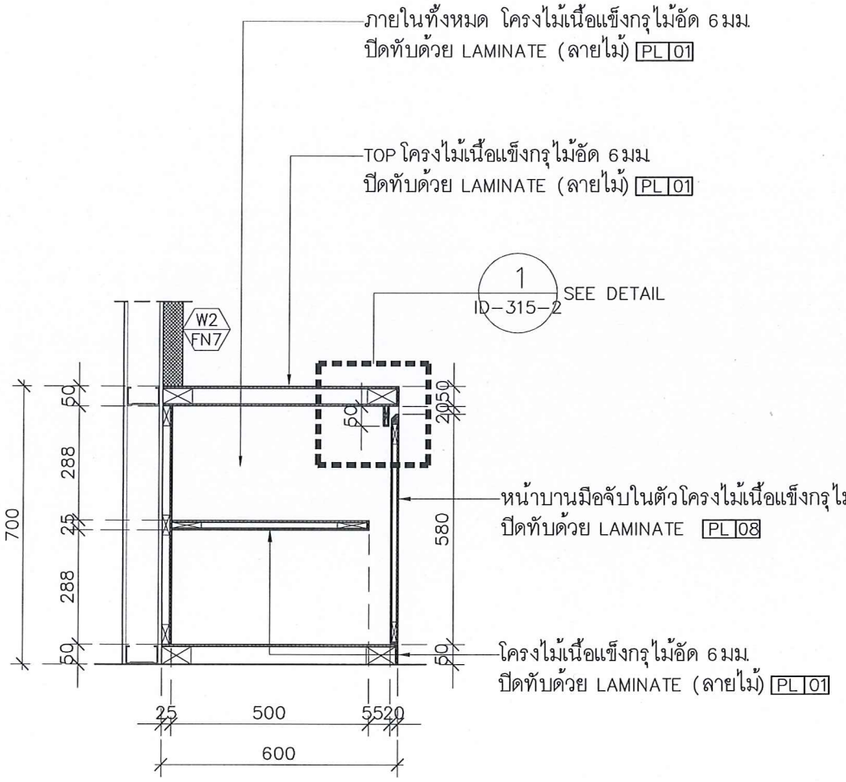

BF-15-1/SECTION-A 1:15

SDULP-AKS

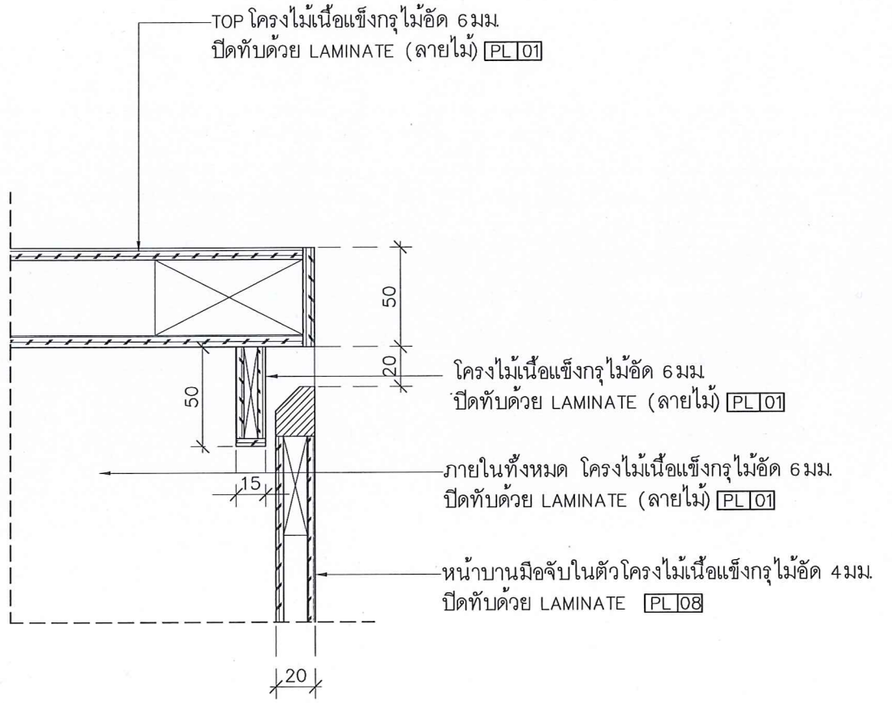

BF-15-1/DETAIL-1 1:5

SDULP-AKS



มหาวิทยาลัยสวนดุสิต

iP-ARCHTIST

iP-ARCHTIST CO.,LTD.
email: ip.archtist@gmail.com , visit us: www.facebook.com/ip-archtist
mobile: +66(0)865428006, +66(0)834428844

โครงการ :

ศูนย์เสริมประสบการณ์เรียนรู้นอกห้องเรียน
สำหรับเด็กปฐมวัย
ณ ศูนย์การศึกษานอกที่ตั้ง ลำปาง

สถานที่ :

มหาวิทยาลัยสวนดุสิต จังหวัดลำปาง

เจ้าของ :

มหาวิทยาลัยสวนดุสิต

สถาปนิก :

นายณัฐภูมิ ประไพบูลย์ ส.สถ.3221
น.ส.สมัญญา พิณสุวรรณ ภ.สถ.19471
น.ส.ณัฐกานต์ พลหาญ ภ.สถ.2076

วิศวกรโยธา :

นายวัฒนชัย พิมพ์จันทร์ ภย.46374

วิศวกรไฟฟ้า :

ศุภเสกข์ เกตุรักษา ว-ฟก.1105

วิศวกรเครื่องกล :

ประพงษ์ วงษ์ไพบูลย์ สก. 2661

แสดงแบบ :

SECTION DETAIL
BF-15-1

การแก้ไข :

16/06/2560


เขียนแบบ :	ตรวจสอบ :
ไอพี-อาร์ชิสุสุ์	
วันที่ 07/09/61	มาตราส่วน 1:15

แบบเลขที่ :

ID-315-2


FOR CONSTRUCTION

A3 LANDSCAPE WINDOWS

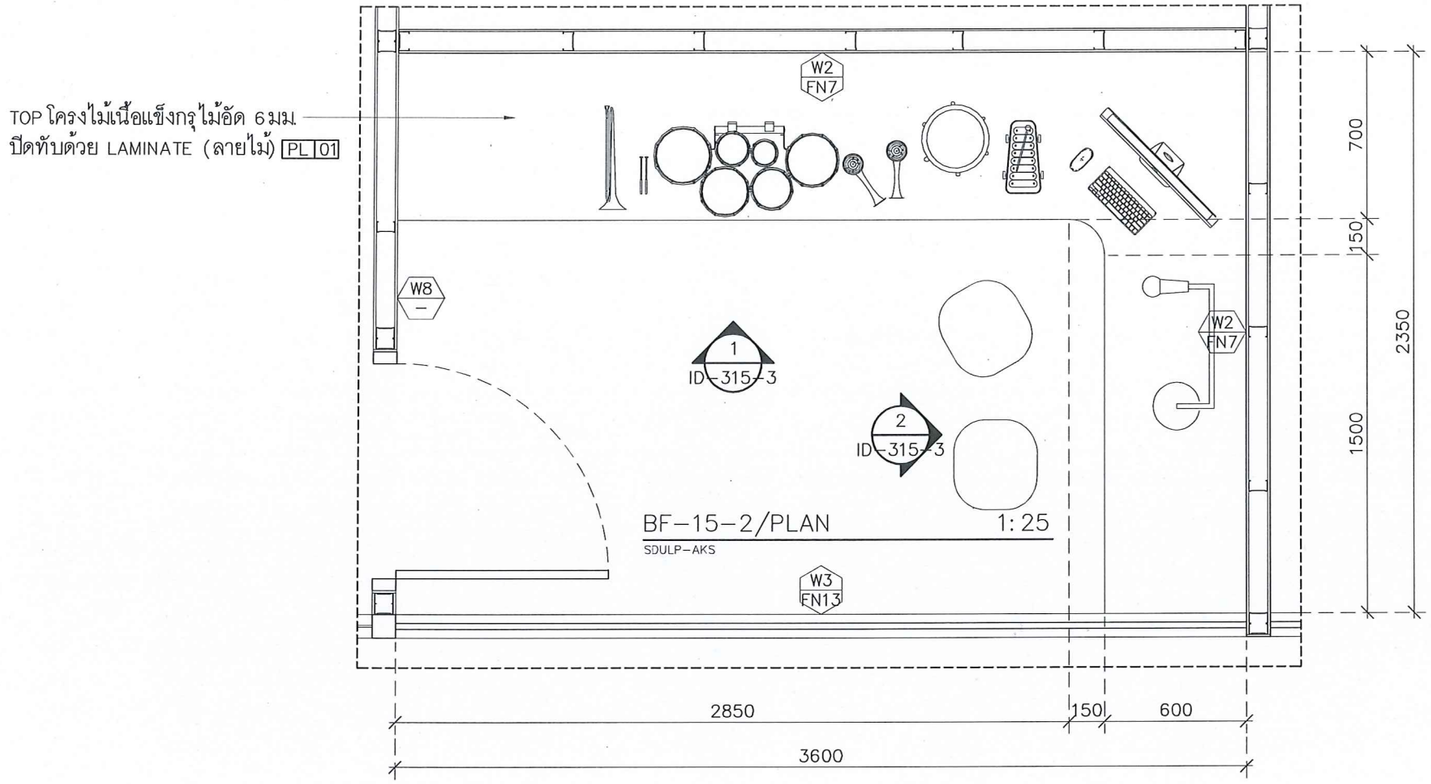


BF-15-2/PLAN 1:25

SDULP-AKS

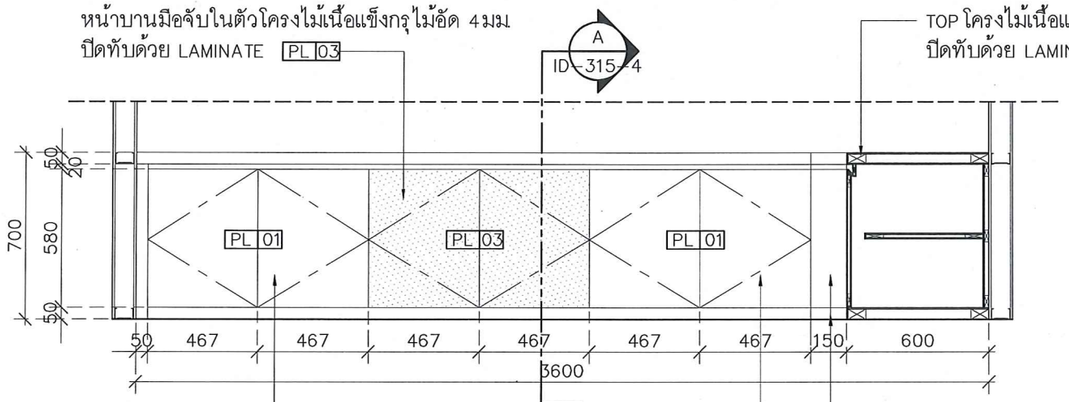

BF-15-2/1 ELEVATION 1:25

SDULP-AKS

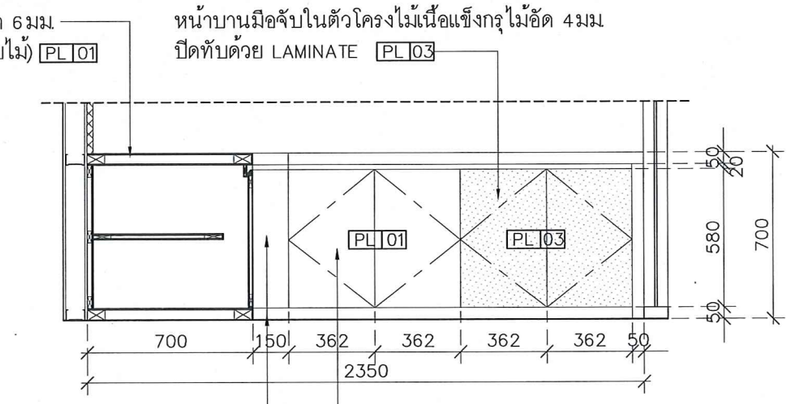

BF-15-2/2 ELEVATION 1:25

SDULP-AKS

มหาวิทยาลัยสวนดุสิต

iP-ARCHTIST

iP-ARCHTIST CO.,LTD.
email: ip.archtist@gmail.com , visit us: www.facebook.com/ip-archtist
mobile: +66(0)865428006, +66(0)834428844

โครงการ :

ศูนย์เสริมประสบการณ์เรียนรู้นอกห้องเรียน
สำหรับเด็กปฐมวัย
ณ ศูนย์การศึกษานอกที่ตั้ง ลำปาง

สถานที่ :

มหาวิทยาลัยสวนดุสิต จังหวัดลำปาง

เจ้าของ :

มหาวิทยาลัยสวนดุสิต

สถาปนิก :

นายณัฐภูมิ ประไพบูลย์ ส.สถ.3221

น.ส.สมัญญา พิณสุวรรณ ภ.สถ.19471

น.ส.ณัฐกานต์ พลหาญ ภ.สถ.2076

วิศวกรโยธา :

นายวัฒนชัย พิมพ์จันทร์ ภย.46374

วิศวกรไฟฟ้า :

ศุภเสกข์ เกตุรักษา ว-ฟก.1105

วิศวกรเครื่องกล :

ประพงษ์ วงษ์ไพบูลย์ สก. 2661

แสดงแบบ :

DETAIL BF-15-2

การแก้ไข :

16/06/2560


เขียนแบบ :	ตรวจสอบ :
ไอพี-อาร์ชธิสธุ์	
วันที่ 07/09/61	มาตราส่วน 1:25

แบบเลขที่ :

ID-315-3


FOR CONSTRUCTION

A3 LANDSCAPE WINDOWS

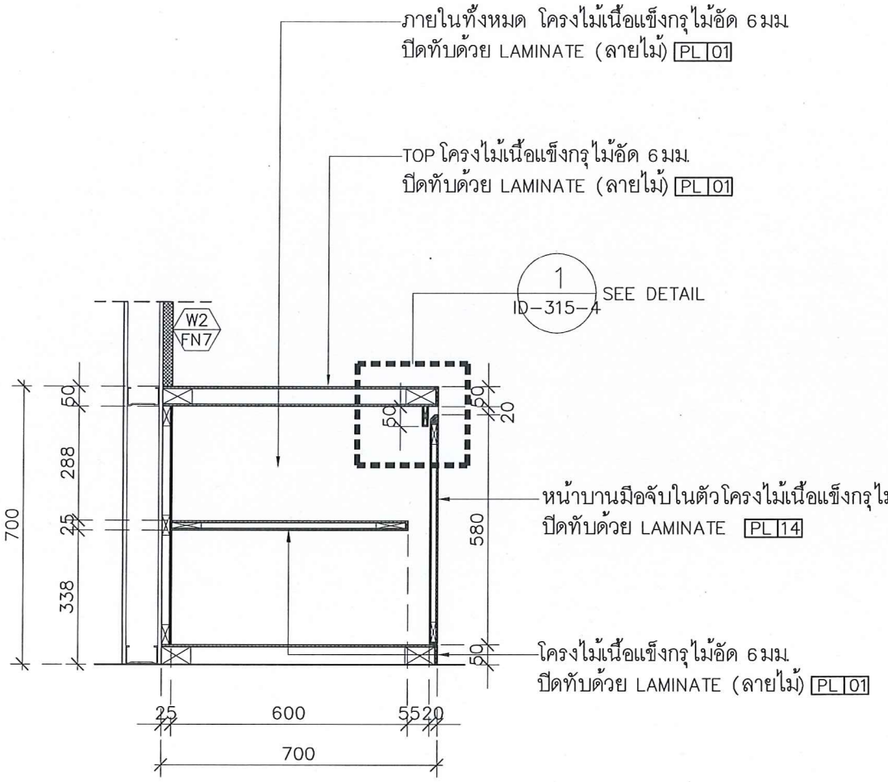

BF-15-2/SECTION-A 1:15

SDULP-AKS

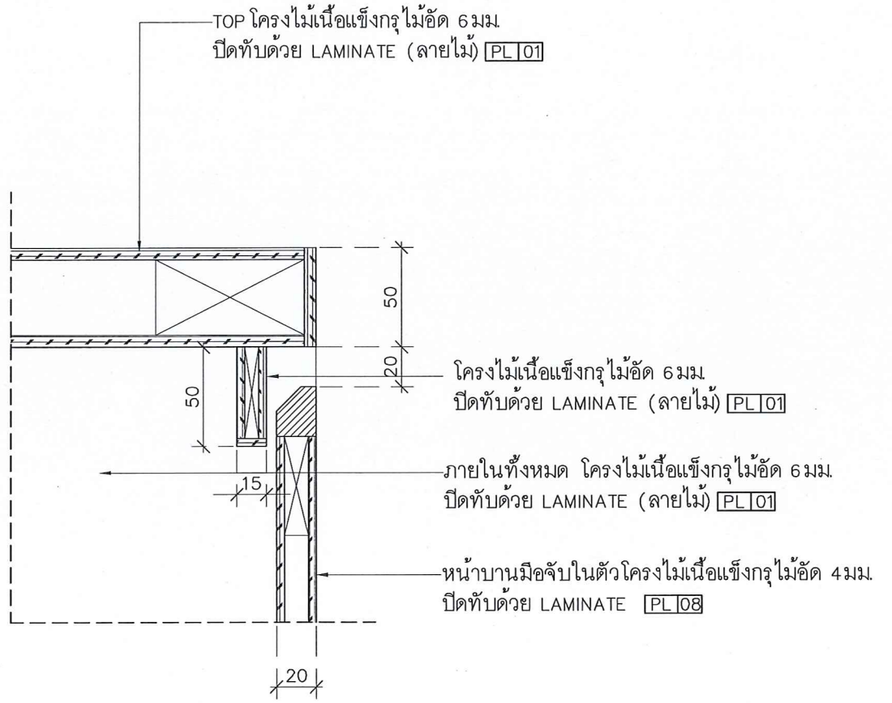

BF-15-2/DETAIL-1 1:5

SDULP-AKS

มหาวิทยาลัยสวนดุสิต

iP-ARCHTIST

iP-ARCHTIST CO.,LTD.
email: ip.archtist@gmail.com , visit us: www.facebook.com/ip-archtist
mobile: +66(0)865428006, +66(0)834428844

โครงการ :

ศูนย์เสริมประสบการณ์เรียนรู้นอกห้องเรียน
สำหรับเด็กปฐมวัย
ณ ศูนย์การศึกษานอกที่ตั้ง ลำปาง

สถานที่ :

มหาวิทยาลัยสวนดุสิต จังหวัดลำปาง

เจ้าของ :

มหาวิทยาลัยสวนดุสิต

สถาปนิก :

นายณัฐภูมิ ประไพบูลย์ ส.สถ.3221
น.ส.สมัญญา พิณสุวรรณ ภ.สถ.19471
น.ส.ณัฐกานต์ พลหาญ ภ.สถ.2076

วิศวกรโยธา :

นายวัฒนชัย พิมพ์จันทร์ ภย.46374

วิศวกรไฟฟ้า :

ศุภเสกข์ เกตุรักษา ว-ฟก.1105

วิศวกรเครื่องกล :

ประพงษ์ วงษ์ไพบูลย์ สก. 2661

แสดงแบบ :

SECTION DETAIL
BF-15-2

การแก้ไข :

16/06/2560


เขียนแบบ :	ตรวจสอบ :
ไอพี-อาร์ชฐิสฐ์	
วันที่ 07/09/61	มาตราส่วน 1:15

แบบเลขที่ :

ID-315-4


FOR CONSTRUCTION

A3 LANDSCAPE WINDOWS

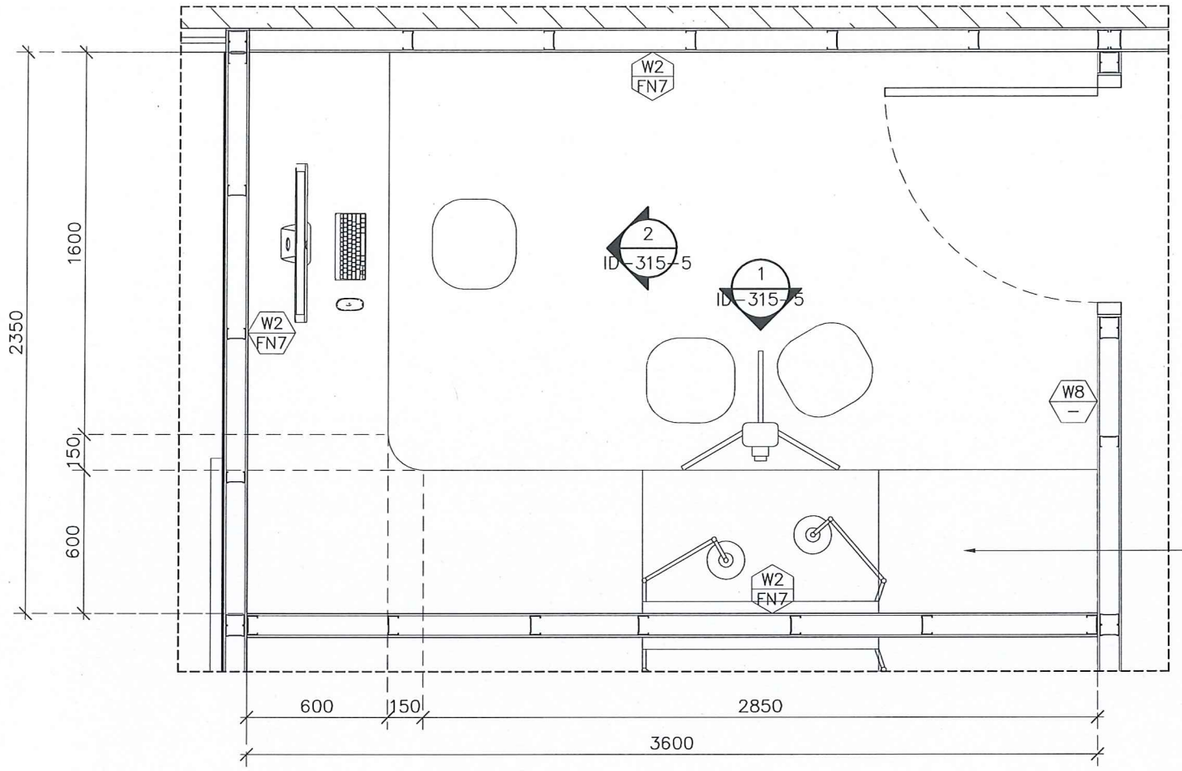


TOP โครงไม้เนื้อแข็งกรุไม้อัด 6 มม.
ปิดทับด้วย LAMINATE (ลายไม้) PL 01

BF-15-3/PLAN 1:25
SDULP-AKS

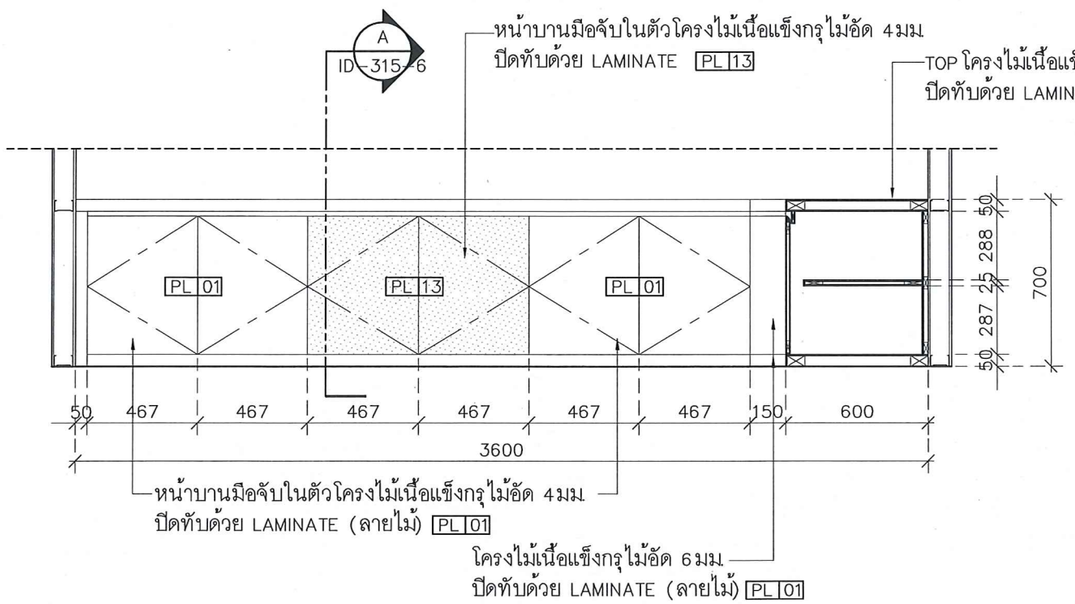

BF-15-3/1 ELEVATION 1:25
SDULP-AKS

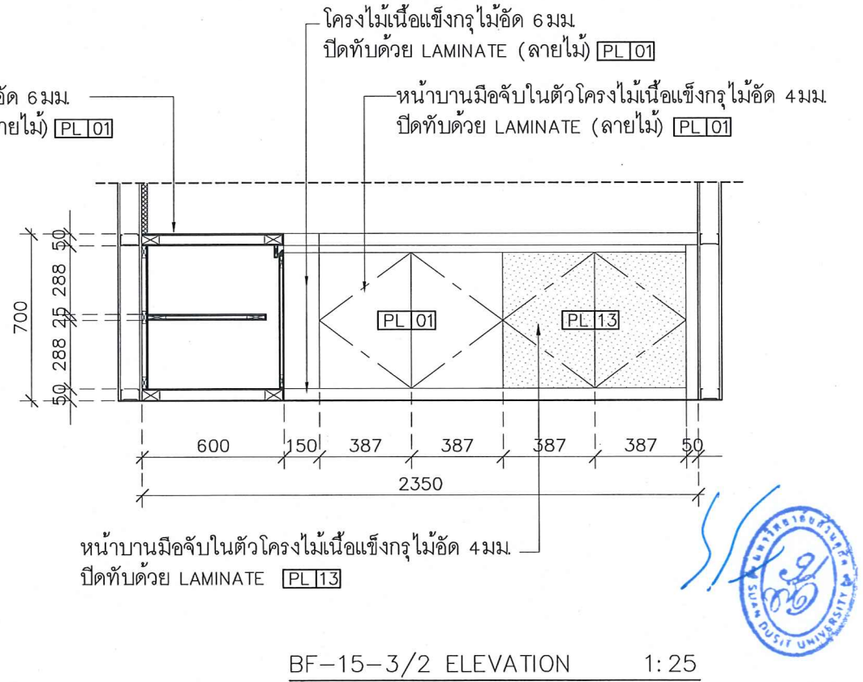

BF-15-3/2 ELEVATION 1:25
SDULP-AKS

มหาวิทยาลัยสวนดุสิต

iP-ARCHTIST CO.,LTD.
email: ip.archtist@gmail.com , visit us: www.facebook.com/ip-archtist
mobile: +66(0)865428006, +66(0)834428844

โครงการ :
ศูนย์เสริมประสบการณ์เรียนรู้นอกห้องเรียน
สำหรับเด็กปฐมวัย
ณ ศูนย์การศึกษานอกที่ตั้ง ลำปาง

สถานที่ :
มหาวิทยาลัยสวนดุสิต จังหวัดลำปาง

เจ้าของ :
มหาวิทยาลัยสวนดุสิต

สถาปนิก :
นายณัฐภูมิ ประไพบูลย์ ส.สถ.3221
น.ส.สมัญญา พิณสุวรรณ ภ.สถ.19471
น.ส.ณัฐกานต์ พลหาญ ภ.สถ.2076

วิศวกรโยธา :
นายวัฒนชัย พิมพ์จันทร์ ภย.46374

วิศวกรไฟฟ้า :
ศุภเสกข์ เกตุรักษา ว-ฟก.1105

วิศวกรเครื่องกล :
ประพงษ์ วงษ์ไพบูลย์ สก. 2661

แสดงแบบ :
DETAIL BF-15-3


การแก้ไข :
16/06/2560

เขียนแบบ :	ตรวจสอบ :
ไอพี-อาร์ชิสซ์	
วันที่ 07/09/61	มาตราส่วน 1:25

แบบเลขที่ :
ID-315-5


FOR CONSTRUCTION

A3 LANDSCAPE WINDOWS

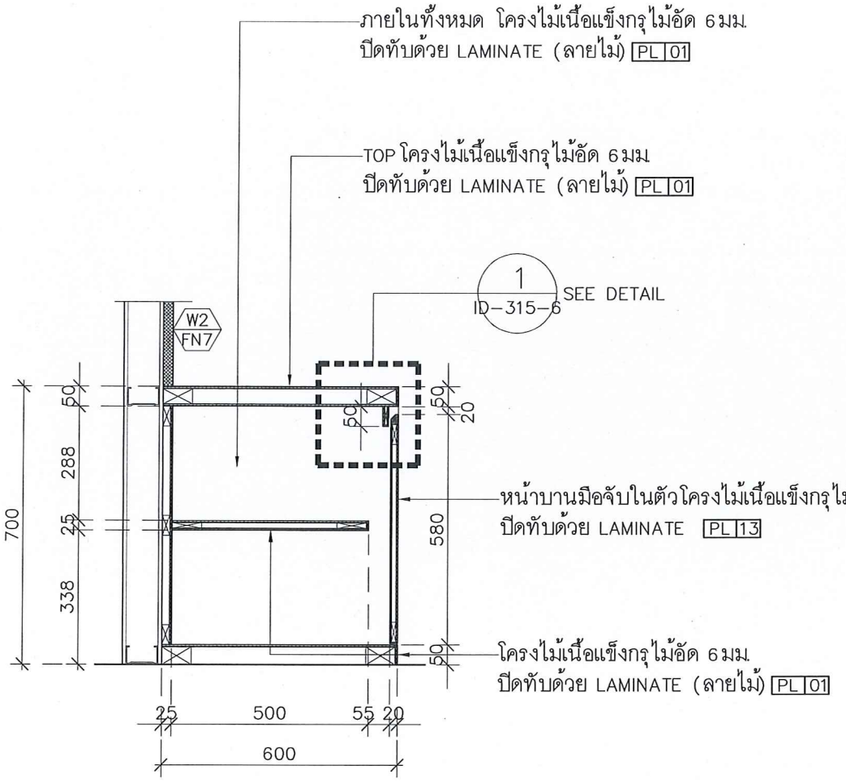

BF-15-3/SECTION-A 1:15

SDULP-AKS

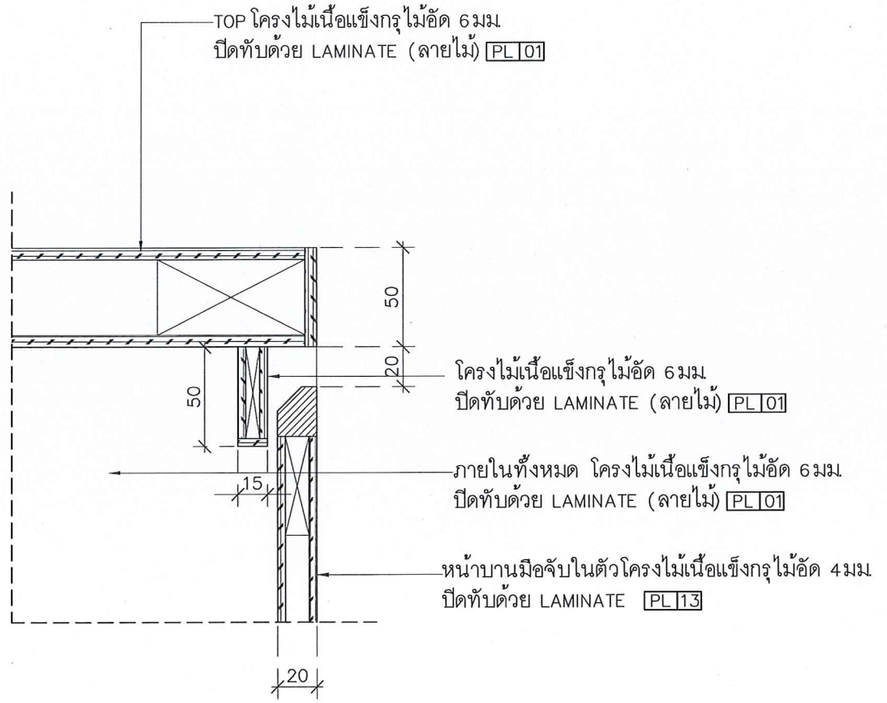

BF-15-3/DETAIL-1 1:5

SDULP-AKS



มหาวิทยาลัยสวนดุสิต

iP-ARCHTIST

iP-ARCHTIST CO.,LTD.
email: ip.archtist@gmail.com , visit us: www.facebook.com/ip-archtist
mobile: +66(0)865428006, +66(0)834428844

โครงการ :

ศูนย์เสริมประสบการณ์เรียนรู้นอกห้องเรียน
สำหรับเด็กปฐมวัย
ณ ศูนย์การศึกษานอกที่ตั้ง ลำปาง

สถานที่ :

มหาวิทยาลัยสวนดุสิต จังหวัดลำปาง

เจ้าของ :

มหาวิทยาลัยสวนดุสิต

สถาปนิก :

นายณัฐภูมิ ประไพบูลย์ ส.สถ.3221
น.ส.สมัญญา พิณสุวรรณ ภ.สถ.19471
น.ส.ณัฐกานต์ พลหาญ ภ.สถ.2076

วิศวกรโยธา :

นายวัฒนชัย พิมพ์จันทร์ ภย.46374

วิศวกรไฟฟ้า :

ศุภเสกข์ เกตุรักษา ว-ฟก.1105

วิศวกรเครื่องกล :

ประพงษ์ วงษ์ไพบูลย์ สก. 2661

แสดงแบบ :

SECTION DETAIL
BF-15-3

การแก้ไข :

16/06/2560


เขียนแบบ :	ตรวจสอบ :
ไอพี-อาร์ชฐิสฐ์	
วันที่ 07/09/61	มาตราส่วน 1:15

แบบเลขที่ :

ID-315-6


FOR CONSTRUCTION

A3 LANDSCAPE WINDOWS

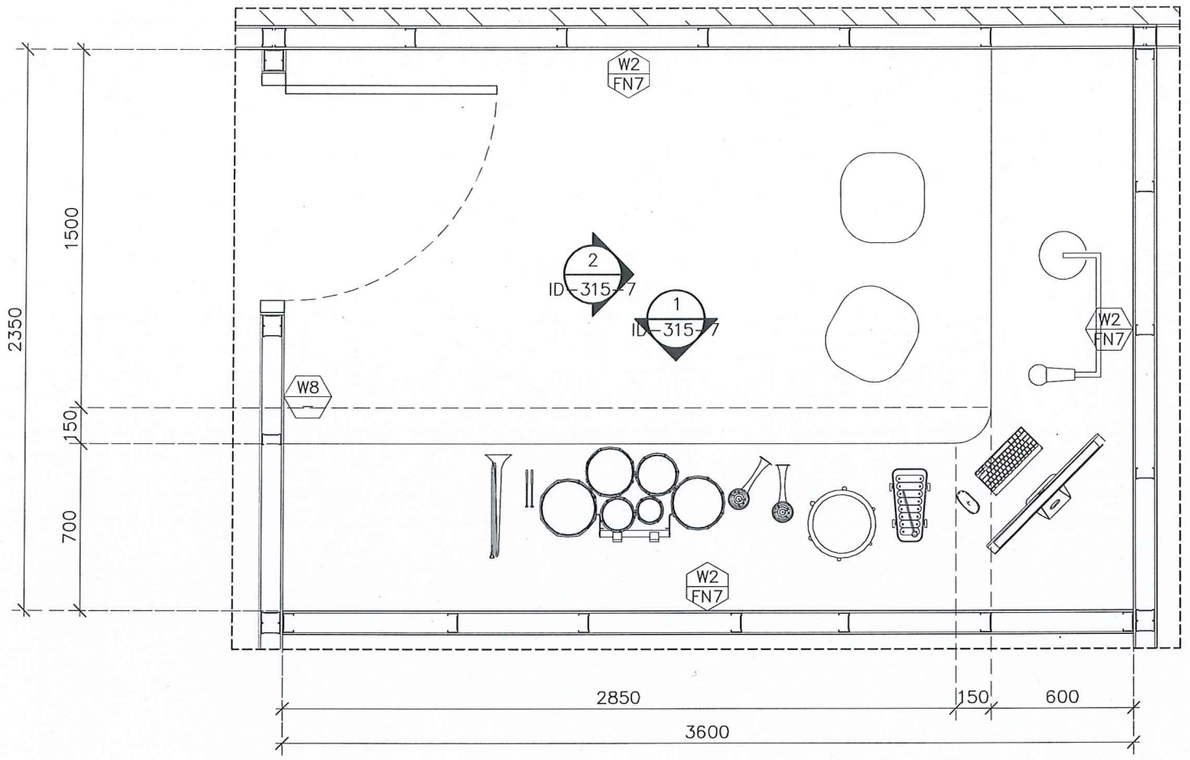


BF-15-4/PLAN 1:25

SDULP-AKS

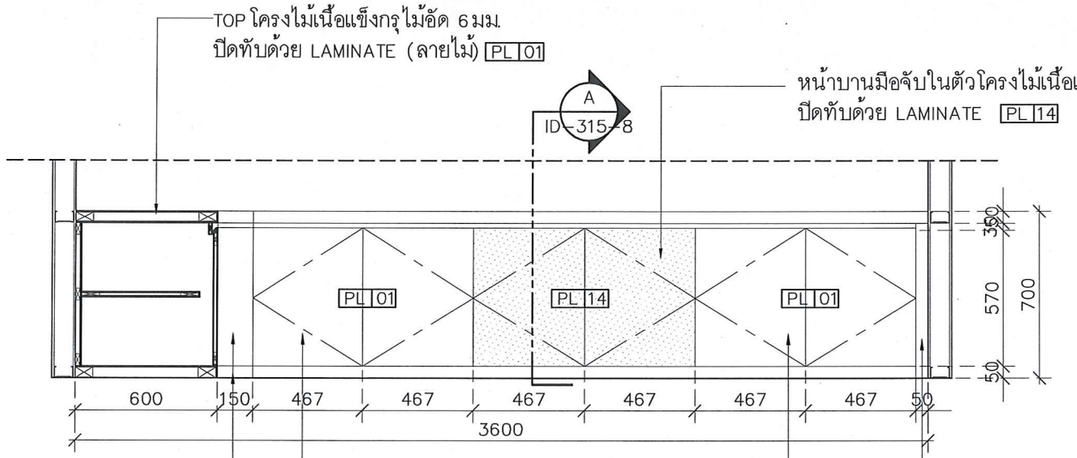

BF-15-4/1 ELEVATION 1:25

SDULP-AKS

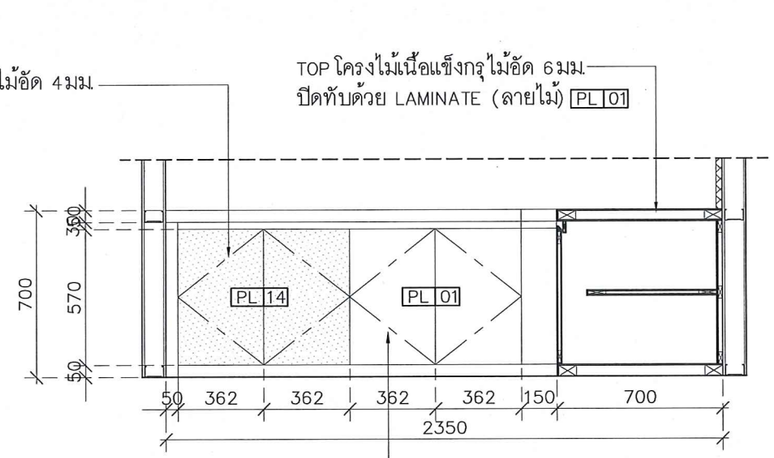

BF-15-4/2 ELEVATION 1:25

SDULP-AKS

มหาวิทยาลัยสวนดุสิต

iP-ARCHTIST

iP-ARCHTIST CO.,LTD.
email: ip.archtist@gmail.com , visit us: www.facebook.com/ip-archtist
mobile: +66(0)865428006, +66(0)834428844

โครงการ :

ศูนย์เสริมประสบการณ์เรียนรู้นอกห้องเรียน
สำหรับเด็กปฐมวัย
ณ ศูนย์การศึกษานอกที่ตั้ง ลำปาง

สถานที่ :

มหาวิทยาลัยสวนดุสิต จังหวัดลำปาง

เจ้าของ :

มหาวิทยาลัยสวนดุสิต

สถาปนิก :

นายณัฐภูมิ ประไพบูลย์ ส.สถ.3221

น.ส.สมัญญา พิณสุวรรณ ภ.สถ.19471

น.ส.ณัฐกานต์ พลหาญ ภ.สถ.2076

วิศวกรโยธา :

นายวัฒนชัย พิมพ์จันทร์ ภย46374

วิศวกรไฟฟ้า :

ศุภเสกข์ เกตุรักษา ว-ฟก1105

วิศวกรเครื่องกล :

ประพงษ์ วงษ์ไพบูลย์ สก. 2661

แสดงแบบ :

DETAIL BF-15-4

การแก้ไข :

16/06/2560


เขียนแบบ :	ตรวจสอบ :
ไอพี-อาร์ชฐิสฐ์	
วันที่ 07/09/61	มาตราส่วน 1:25

แบบเลขที่ :

ID-315-7


FOR CONSTRUCTION

A3 LANDSCAPE WINDOWS

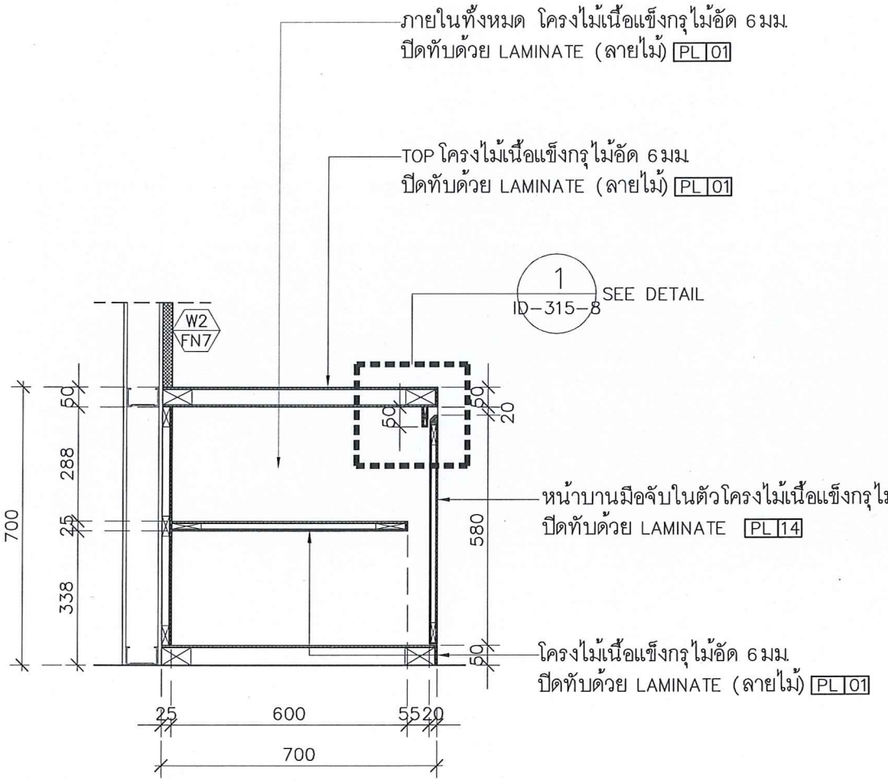

BF-15-4/SECTION-A 1:15

SDULP-AKS

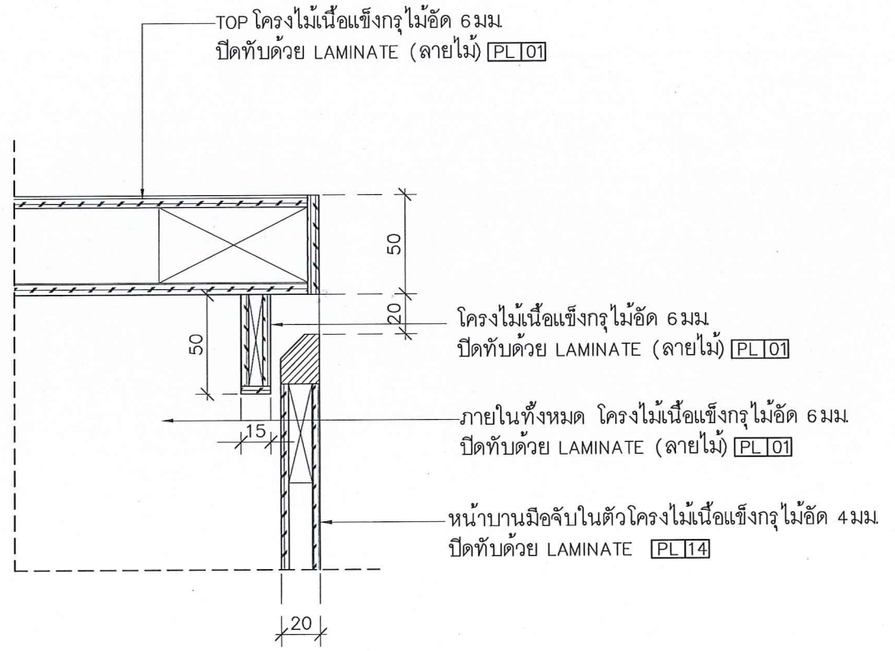

BF-15-4/DETAIL-1 1:5

SDULP-AKS

มหาวิทยาลัยสวนดุสิต

iP-ARCHTIST

iP-ARCHTIST CO.,LTD.
email: ip.archtist@gmail.com , visit us: www.facebook.com/ip-archtist
mobile: +66(0)865428006, +66(0)834428844

โครงการ :

ศูนย์เสริมประสบการณ์เรียนรู้นอกห้องเรียน
สำหรับเด็กปฐมวัย
ณ ศูนย์การศึกษานอกที่ตั้ง ลำปาง

สถานที่ :

มหาวิทยาลัยสวนดุสิต จังหวัดลำปาง

เจ้าของ :

มหาวิทยาลัยสวนดุสิต

สถาปนิก :

นายณัฐภูมิ ประไพบูลย์ ส.สถ.3221

น.ส.สมัญญา พิณสุวรรณ ภ.สถ.19471

น.ส.ณัฐกานต์ พลหาญ ภ.สถ.2076

วิศวกรโยธา :

นายวัฒนชัย พิมพ์จันทร์ ภย.46374

วิศวกรไฟฟ้า :

ศุภเสกข์ เกตุรักษา ว-ฟก.1105

วิศวกรเครื่องกล :

ประพงษ์ วงษ์ไพบูลย์ สก. 2661

แสดงแบบ :

SECTION DETAIL
BF-15-4

การแก้ไข :

16/06/2560

เขียนแบบ :	ตรวจสอบ :
ไอพี-อาร์ชิสุสุ์	
วันที่ 07/09/61	มาตราส่วน 1:15

แบบเลขที่ :

ID-315-8

FOR CONSTRUCTION

A3 LANDSCAPE WINDOWS