



มหาวิทยาลัยสวนดุสิต



iP-ARCHTIST CO., LTD.
email: ip.archtist@gmail.com , visit us: www.facebook.com/ip-archtist
mobile: +66(0)865428006, +66(0)834428844

โครงการ :
จ้างปรับปรุงระบบดับเพลิง และป้องกันอัคคีภัย กลุ่มอาคาร จำนวน 2 หลัง
แขวงบางพลัด เขตบางพลัด กรุงเทพมหานคร จำนวน 1 รายการ
(ปรับปรุงสำนักงานคณะวิทยาศาสตร์ ศูนย์วิทยาศาสตร์และเทคโนโลยี)

สถานที่ก่อสร้าง :
สิรินธร แขวงบางน้ำเหว เขตบางพลัด กรุงเทพมหานคร

เจ้าของโครงการ :
มหาวิทยาลัยสวนดุสิต

สถาปนิก :
นายณัฐภูมิ ประไพบุลย์ ส-สถ 3221
นางสาวอริรัตน์ บุญทิราพันธ์ ภ-สถ 23500

มัณฑนากร :
-นางสาว ดาริกา เด่นศรีอักษร ภ-สน 1877

วิศวกรโครงสร้าง :
นายวิวัฒน์ พิมพ์จันทร์ ภย.46374

วิศวกรไฟฟ้า :
-

วิศวกรเครื่องกล :
-

วิศวกรสิ่งแวดล้อม :
-

คณะกรรมการจัดทำแบบรูปรายการงานก่อสร้าง :
นายชาตรี รัตนอักษร ประธานกรรมการ
นายกิตติ พรหมแสง กรรมการ
นายอภิรัตน์ แก้วเพชรสมุทร กรรมการและเลขานุการ

การแก้ไข		
ลำดับ	รายละเอียด	วันที่

ชื่อแบบ : สารบัญแบบ

เลขที่โครงการ : 2022-07
เขียนแบบ โดย : iP
ตรวจสอบ โดย : iP
วันที่ : 11/08/2022
มาตราส่วน A3 : As indicated
แบบเลขที่ : AC-001

CONSTRUCTION

สารบัญแบบระบบปรับอากาศ			
หมายเลขแบบ	ชื่อแบบ	การแก้ไขล่าสุด	วันที่
AC-001	สารบัญแบบ		
AC-002	ไดอะแกรมเส้นเดินไฟฟ้า		
AC-003	ไดอะแกรมเส้นเดินท่อน้ำยา		
AC-004	ตารางเครื่องปรับอากาศ 1		
AC-005	ตารางเครื่องปรับอากาศ 2		
AC-006	ตารางพัดลม 1		
AC-007	ตารางพัดลม 2		
AC-101	ผังระบบปรับอากาศชั้น 1		
AC-102	ผังระบบปรับอากาศชั้นลอย 1		
AC-103	ผังระบบปรับอากาศชั้น 2		
AC-104	ผังระบบปรับอากาศชั้นลอย 2		
AC-105	ผังระบบปรับอากาศชั้น 3		
AC-106	ผังระบบปรับอากาศชั้นลอย 3		
AC-107	ผังระบบปรับอากาศชั้น 4		
AC-108	ผังระบบปรับอากาศชั้นดาดฟ้า		
AC-201	ผังระบบระบายอากาศชั้น 1		
AC-202	ผังระบบระบายอากาศชั้นลอย 1		
AC-203	ผังระบบระบายอากาศชั้น 2		
AC-204	ผังระบบระบายอากาศชั้นลอย 2		
AC-205	ผังระบบระบายอากาศชั้น 3		
AC-206	ผังระบบระบายอากาศชั้นลอย 3		
AC-207	ผังระบบระบายอากาศชั้น 4		
AC-301	รายละเอียดการติดตั้ง 1		
AC-302	รายละเอียดการติดตั้ง 2		





มหาวิทยาลัยสวนดุสิต



iP-ARCHTIST CO., LTD.
email: ip.archtist@gmail.com , visit us: www.facebook.com/ip-archtist
mobile: +66(0)865428006, +66(0)834428844

โครงการ :
จ้างปรับปรุงระบบดับเพลิง และป้องกันอัคคีภัย กลุ่มอาคาร จำนวน 2 หลัง
แขวงบางพลัด เขตบางพลัด กรุงเทพมหานคร จำนวน 1 รายการ
(ปรับปรุงสำนักงานคณะวิทยาศาสตร์ ศูนย์วิทยาศาสตร์และเทคโนโลยี)

สถานที่ก่อสร้าง :
สิรินธร แขวงบางน้ำผึ้ง เขตบางพลัด กรุงเทพมหานคร

เจ้าของโครงการ :
มหาวิทยาลัยสวนดุสิต

สถาปนิก :
นายณัฐภูมิ ประทีปอยู่ ส-สถ 3221
นางสาวอารีรัตน์ บุญทิษารานนท์ ก-สถ 23500

มณฑนากร :
-นางสาว ดาวิกา เด่นศิริภษกร ก-สน 1877

วิศวกรโครงสร้าง :
นายวิวัฒน์ชัย พิมพ์จันทร์ กภ.46374

วิศวกรไฟฟ้า :

วิศวกรเครื่องกล :

วิศวกรสิ่งแวดล้อม :







คณะกรรมการจัดทำแบบรูปรายการงานก่อสร้าง :
นายชาคริช รอดอำพัน ประธานกรรมการ
นายกิตติ พรมแสง กรรมการ
นายอภิรัตน์ แก้วเพชรสมุทร กรรมการและเลขานุการ



การแก้ไข		
ลำดับ	รายละเอียด	วันที่

ชื่อแบบ : ไดอะแกรมเส้นเดียวไฟฟ้า

เลขที่โครงการ : 2022-07
เขียนแบบ โดย : iP
ตรวจสอบ โดย : iP
วันที่ : 11/08/2022
มาตรฐาน A3 : As indicated
แบบเลขที่ : AC-002

CONSTRUCTION

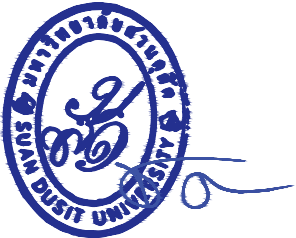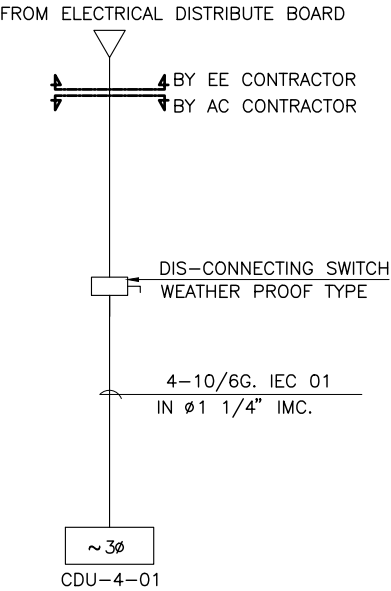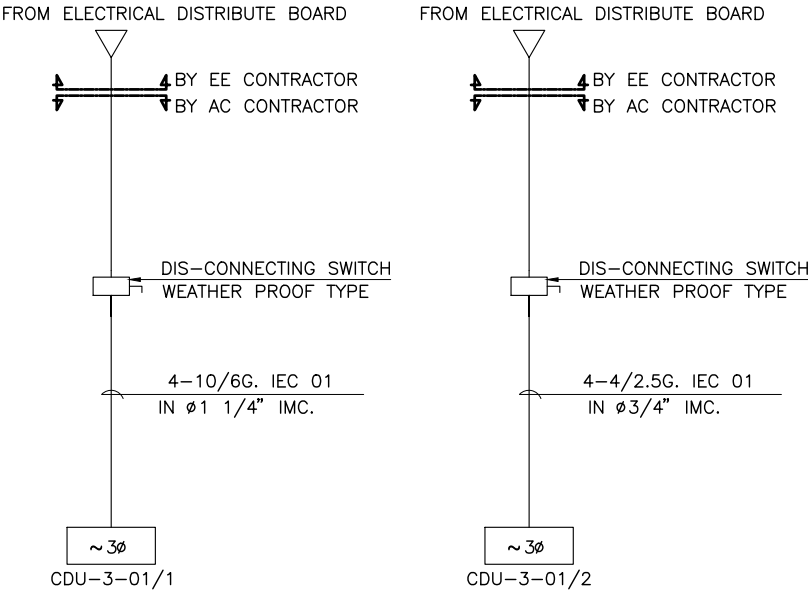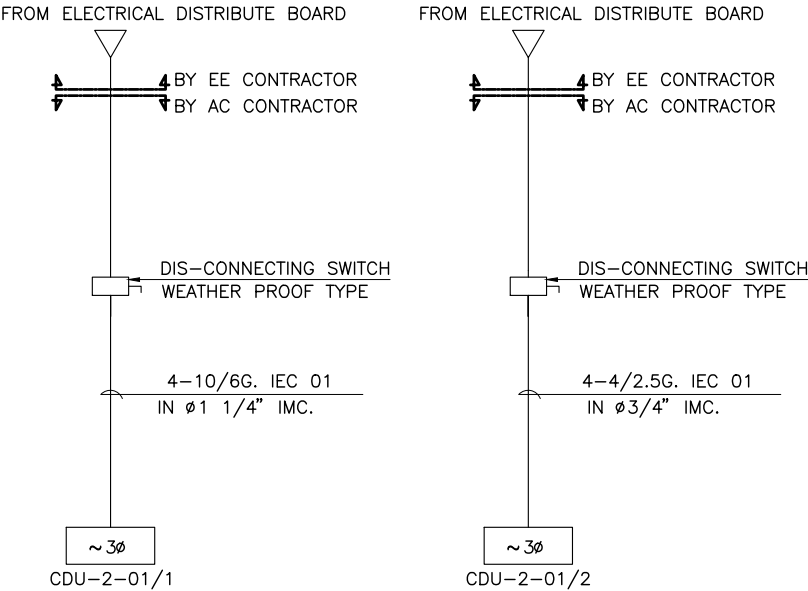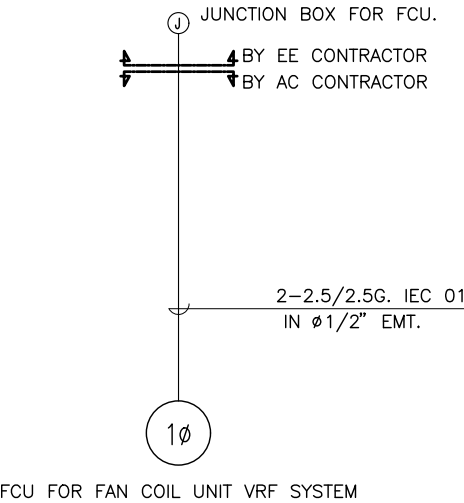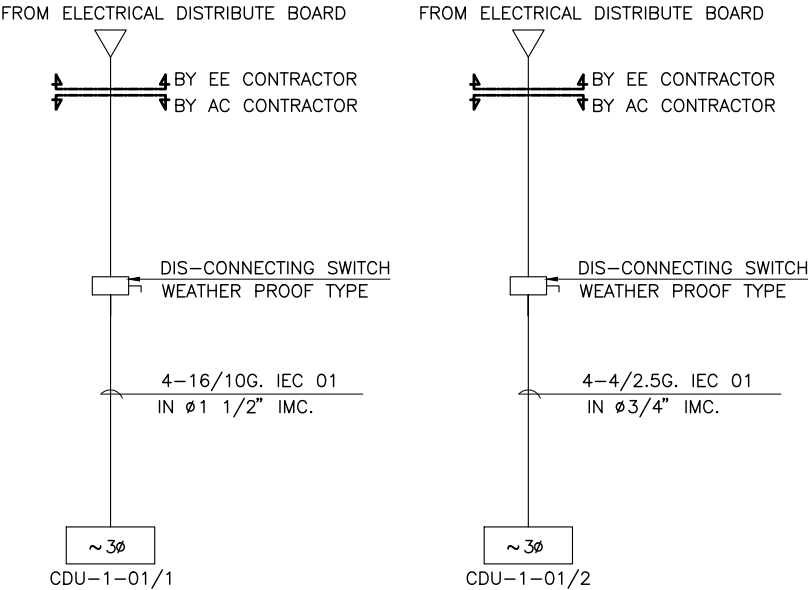

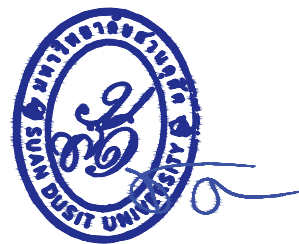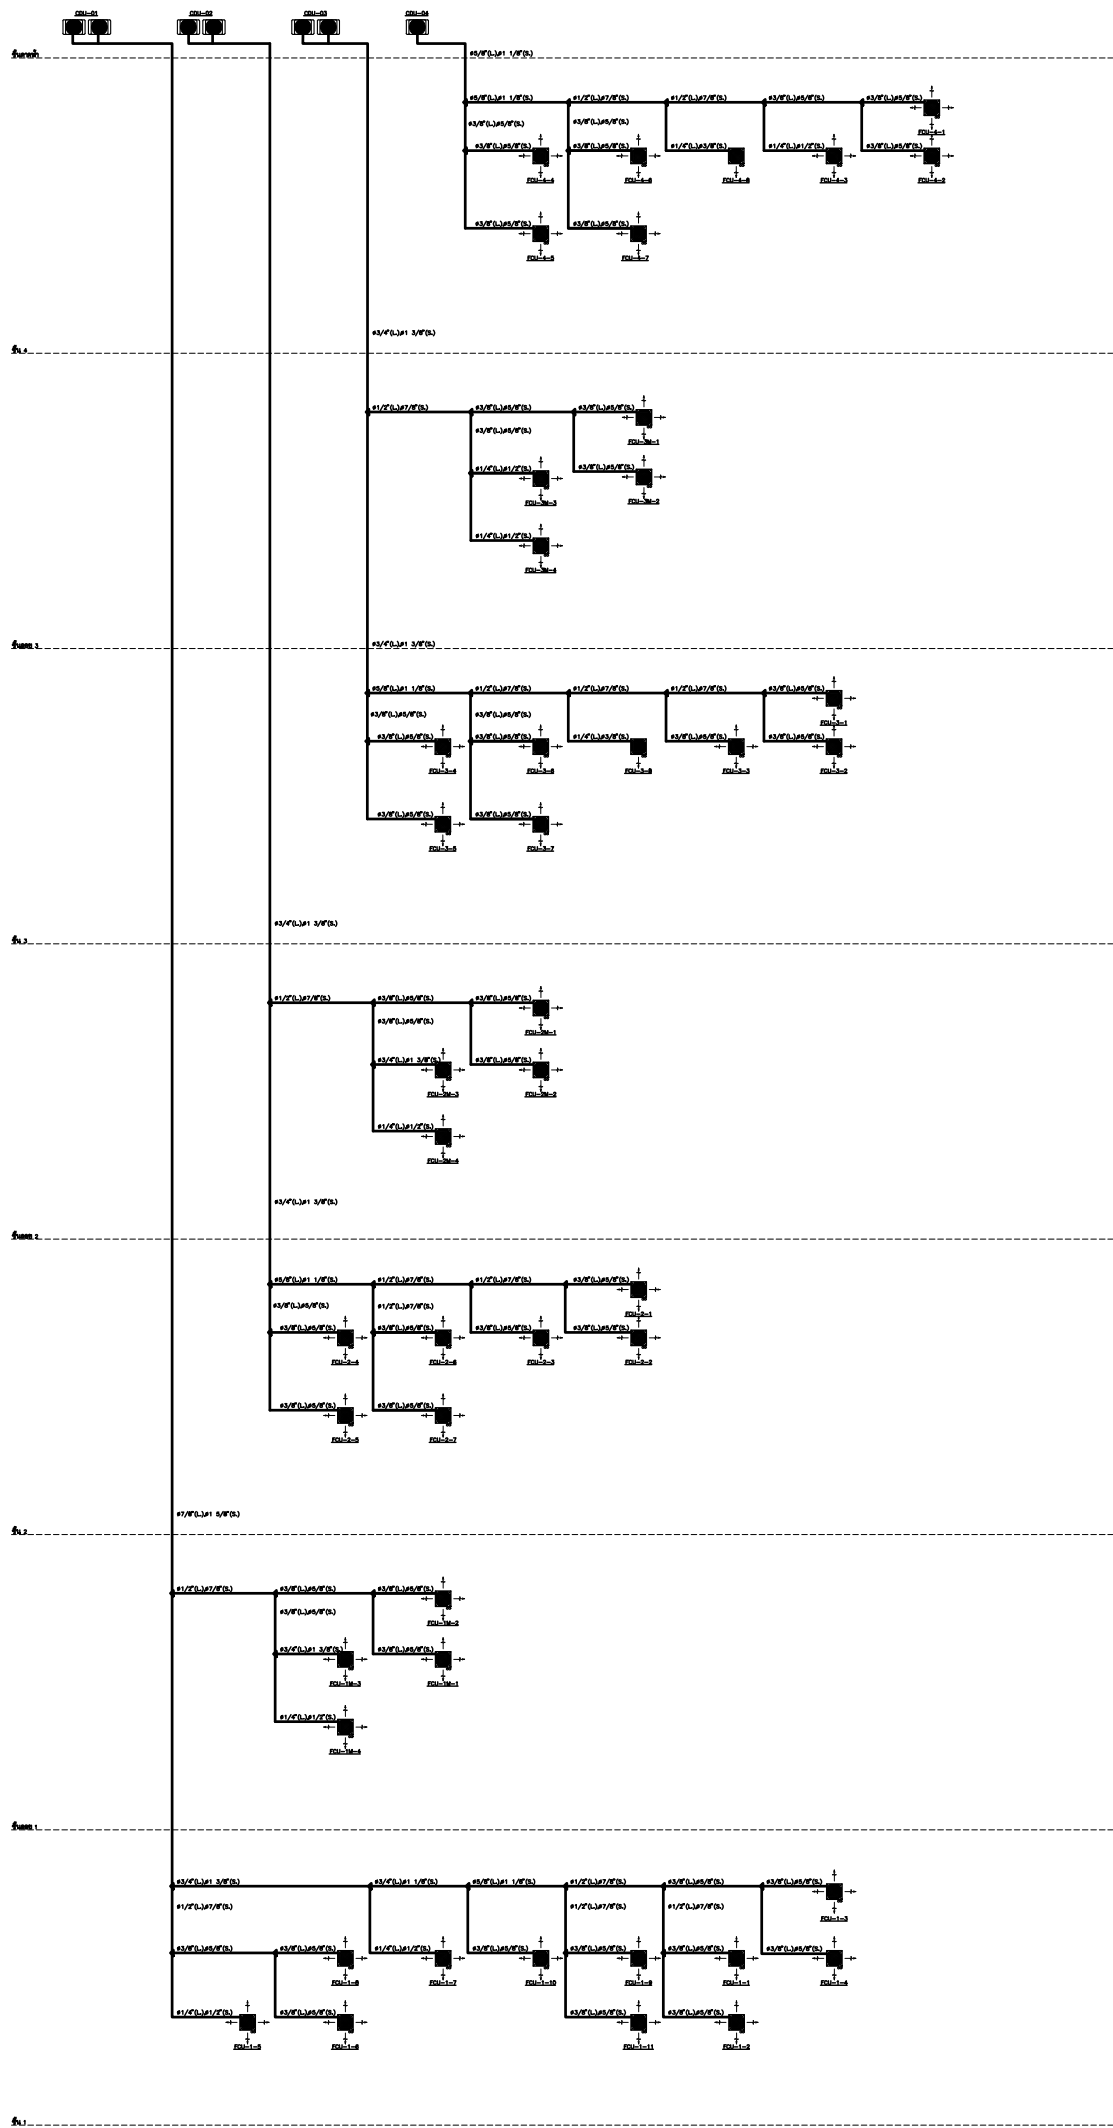

มหาวิทยาลัยสวนดุสิต



iP-ARCHTIST CO., LTD.

email: ip.archtist@gmail.com , visit us: www.facebook.com/ip-archtist
mobile: +66(0)865428006, +66(0)834428844

โครงการ :

จ้างปรับปรุงระบบคืบเพลิง และป้องกันอัคคีภัย กลุ่มอาคาร จำนวน 2 หลัง
แขวงบางพลัด เขตบางพลัด กรุงเทพมหานคร จำนวน 1 รายการ
(ปรับปรุงสำนักงานคณะวิทยาศาสตร์ ศูนย์วิทยาศาสตร์และเทคโนโลยี)

สถานที่ก่อสร้าง :

สินธร แขวงบางน้ำพร เขตบางพลัด กรุงเทพมหานคร

เจ้าของโครงการ :

มหาวิทยาลัยสวนดุสิต

สถาปนิก :

นายณัฐภูมิ ประทีปบุญย ส-สด 3221
นางสาวอริรัตน์ บุญทิหรานนท์ ก-สด 23500

มณฑานการ :

-นางสาว ดาริกา เตนศิริอักษร ก-สน 1877

วิศวกรโครงสร้าง :

นายวิวัฒน์ชัย พิมพ์จันทร์ กย.46374

วิศวกรไฟฟ้า :

วิศวกรเครื่องกล :

วิศวกรสิ่งแวดล้อม :

คณะกรรมการจัดทำแบบรูปรายการงานก่อสร้าง :

นายชาคริต รัชต์อำพัน ประธานกรรมการ

นายกิตติ พรหมแสง กรรมการ

นายอภิรัตน์ แก้วเพชรสมุทร กรรมการและเลขานุการ

การแก้ไข

ลำดับ	รายละเอียด	วันที่

ชื่อแบบ : ไดอะแกรมท่อน้ำยา

เลขที่โครงการ : 2022-07

เขียนแบบ โดย : iP

ตรวจสอบ โดย : iP

วันที่ : 11/08/2022

มาตราส่วน A3 : As indicated

แบบเลขที่ : AC-003

CONSTRUCTION

EQUIPMENT SCHEDULE : VENTILATION FAN

UNIT NO.	SERVICES OR APPLICATION	TYPE OF FAN	AIR FLOW RATE CFM	EXTERNAL STATIC PRESSURE (APPROX.) IN.WG	MAXIMUM FAN POWER CONSUME (APPROX.) KW	TYPE OF MOTOR STARTER	POWER SUPPLY SYSTEM V/ø/HZ	NO. OF PANEL BOARD	REMARKS
	ชั้น 1								
EF-01	-	PF-W	600	-	0.05	-	220/1/50	-	
EF-02	-	PF-W	200	-	0.05	-	220/1/50	-	
EF-03	-	WD	100	-	0.05	-	220/1/50	-	
EF-04	-	PF-W	170	-	0.05	-	220/1/50	-	
EF-05	-	PF-W	600	-	0.05	-	220/1/50	-	
EF-06	-	PF-W	100	-	0.05	-	220/1/50	-	
	ชั้นลอย 1								
EF-07	-	WD	100	-	0.05	-	220/1/50	-	
EF-08	-	WD	200	-	0.05	-	220/1/50	-	
	ชั้น 2								
EF-09	-	PF-W	450	-	0.05	-	220/1/50	-	
EF-10	-	PF-W	150	-	0.05	-	220/1/50	-	
EF-11	-	WD	200	-	0.05	-	220/1/50	-	
EF-12	-	WD	150	-	0.05	-	220/1/50	-	
EF-13	-	CEF	500	-	0.20	-	220/1/50	-	
EF-14	-	CEF	100	-	0.05	-	220/1/50	-	
EF-25	-	CEF	80	-	0.05	-	220/1/50	-	
EF-26	-	CEF	80	-	0.05	-	220/1/50	-	

- NOTES: -
1. FOR ALL VENTILATING FANS WITHOUT STARTERS, THE ELECTRICAL CONTRACTOR SHALL PROVIDE ELECTRICAL POWER SUPPLY TO THE LOCATIONS NEAR THE VENTILATING FANS COMPLETED WITH ELECTRICAL OUTLET OR CONNECTION BOX AND ON-OFF SWITCH.

2. TYPE OF VENTILATING FANS
AX-AP-B/D = AXIAL FAN - ADJUSTABLE PITCH - BELT/DIRECT DRIVE
CEF = CEILING EXHAUST FAN
PF-W = PROPELLER FAN, WALL MOUNT TYPE
WD = WINDOW MOUNT

CF-B/F-D/S-B/D = CENTRIFUGAL FAN - BACKWARD/FORWARD CURVE - DOUBLE/SINGLE INLET - BELT/DIRECT DRIVE
IDJF = INDUCED JET FAN
RV-I/G/U = ROOF VENTILATOR - INTAKE/GENERAL/UPBLAST TYPE
SAX = SMALL AXIAL FAN DIRECT DRIVE
3. SMOKE EXTRACT FAN AND PRESSURIZED FAN SHALL BE RATED AT MINIMUM OF 2500C / 2 HOURS AND NON-OVERLOAD FAN TYPE

4. FANS DELIVERY CORROSIVE GAS OR AIR. THE MAIN COMPONENT SHALL BE CONSTRUCTED OF PVC OR FRP MATERIAL. FOR THE METAL PARTS, THEY SHALL BE CONSTRUCTED OF STAINLESS STEEL.

5. KITCHEN EXHAUST FAN SHALL BE USED WITH OVERHUNG TYPE BACKWARD CURVE BLADE, EPOXY COATED AND HIGH TEMP. FAN TYPE



มหาวิทยาลัยสวนดุสิต



iP-ARCHTIST CO., LTD.
email: ip.archtist@gmail.com , visit us: www.facebook.com/ip-archtist
mobile: +66(0)865428006, +66(0)834428844

โครงการ :
จ้างปรับปรุงระบบคืบเพลิง และป้องกันอัคคีภัย กลุ่มอาคาร จำนวน 2 หลัง
แขวงบางพลัด เขตบางพลัด กรุงเทพมหานคร จำนวน 1 รายการ
(ปรับปรุงสำนักงานคณะวิทยาศาสตร์ ศูนย์วิทยาศาสตร์และเทคโนโลยี)

สถานที่ก่อสร้าง :
สินธร แขวงบางบำหรุ เขตบางพลัด กรุงเทพมหานคร

เจ้าของโครงการ :
มหาวิทยาลัยสวนดุสิต

สถาปนิก :
นายณัฐภูมิ ประไพบุลย์ ส-สถ 3221
นางสาวอริรัตน์ บุญภัทรานนท์ ก-สถ 23500

มัณฑนากร :
-นางสาว ดาริกา เด่นศิริภักษ์ ก-สน 1877

วิศวกรโครงสร้าง :
นายวิวัฒน์ชัย พิมพ์จันทร์ ภย.46374

วิศวกรไฟฟ้า :
-

วิศวกรเครื่องกล :
-

วิศวกรสิ่งแวดล้อม :
-


คณะกรรมการจัดทำแบบรูปรายการงานก่อสร้าง :
นายชาคริต รัชต์อำพัน ประธานกรรมการ
นายกิตติ พรหมแสง กรรมการ
นายอภิรัตน์ แก้วเพชรสมุทร กรรมการและเลขานุการ

การแก้ไข		
ลำดับ	รายละเอียด	วันที่

ชื่อแบบ : ตารางพัดลม 1

เลขที่โครงการ : 2022-07
เขียนแบบ โดย : iP
ตรวจสอบ โดย : iP
วันที่ : 11/08/2022
มาตราส่วน A3 : As indicated
แบบเลขที่ : AC-006

CONSTRUCTION

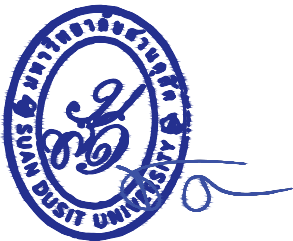

EQUIPMENT SCHEDULE : VENTILATION FAN

UNIT NO.	SERVICES OR APPLICATION	TYPE OF FAN	AIR FLOW RATE CFM	EXTERNAL STATIC PRESSURE (APPROX.) IN.WG	MAXIMUM FAN POWER CONSUME (APPROX.) KW	TYPE OF MOTOR STARTER	POWER SUPPLY SYSTEM V/ø/HZ	NO. OF PANEL BOARD	REMARKS
	ชั้นลอย 2								
EF-15	-	WD	200	-	0.05	-	220/1/50	-	
EF-16	-	WD	100	-	0.05	-	220/1/50	-	
	ชั้น 3								
EF-17	-	PF-W	600	-	0.05	-	220/1/50	-	
EF-18	-	WD	150	-	0.05	-	220/1/50	-	
EF-19	-	WD	200	-	0.05	-	220/1/50	-	
EF-27	-	CEF	80	-	0.05	-	220/1/50	-	
EF-28	-	CEF	80	-	0.05	-	220/1/50	-	
	ชั้นลอย 3								
EF-20	-	WD	200	-	0.05	-	220/1/50	-	
EF-21	-	WD	100	-	0.05	-	220/1/50	-	
	ชั้น 4								
EF-22	-	PF-W	600	-	0.05	-	220/1/50	-	
EF-23	-	WD	150	-	0.05	-	220/1/50	-	
EF-24	-	WD	200	-	0.05	-	220/1/50	-	
EF-29	-	CEF	80	-	0.05	-	220/1/50	-	
EF-30	-	CEF	80	-	0.05	-	220/1/50	-	

NOTES: -

1. FOR ALL VENTILATING FANS WITHOUT STARTERS, THE ELECTRICAL CONTRACTOR SHALL PROVIDE ELECTRICAL POWER SUPPLY TO THE LOCATIONS NEAR THE VENTILATING FANS COMPLETED WITH ELECTRICAL OUTLET OR CONNECTION BOX AND ON-OFF SWITCH.
2. TYPE OF VENTILATING FANS
AX-AP-B/D = AXIAL FAN - ADJUSTABLE PITCH - BELT/DIRECT DRIVE
CEF = CEILING EXHAUST FAN
PF-W-C/I = PROPELLER FAN,-WALL MOUNT TYPE
WD = WINDOW MOUNT
CF-B/F-D/S-B/D = CENTRIFUGAL FAN - BACKWARD/FORWARD CURVE - DOUBLE/SINGLE INLET - BELT/DIRECT DRIVE
IDJF = INDUCED JET FAN
RV-I/G/U = ROOF VENTILATOR - INTAKE/GENERAL/UPBLAST TYPE
SAX = SMALL AXIAL FAN DIRECT DRIVE
3. SMOKE EXTRACT FAN AND PRESSURIZED FAN SHALL BE RATED AT MINIMUM OF 2500C / 2 HOURS AND NON-OVERLOAD FAN TYPE
4. FANS DELIVERY CORROSIVE GAS OR AIR. THE MAIN COMPONENT SHALL BE CONSTRUCTED OF PVC OR FRP MATERIAL. FOR THE METAL PARTS, THEY SHALL BE CONSTRUCTED OF STAINLESS STEEL.
5. KITCHEN EXHAUST FAN SHALL BE USED WITH OVERHUNG TYPE BACKWARD CURVE BLADE, EPOXY COATED AND HIGH TEMP. FAN TYPE



มหาวิทยาลัยสวนดุสิต



iP-ARCHTIST CO., LTD.

email: ip.archtist@gmail.com , visit us: www.facebook.com/ip-archtist
mobile: +66(0)865428006, +66(0)834428844

โครงการ :

จ้างปรับปรุงระบบดับเพลิง และป้องกันอัคคีภัย กลุ่มอาคาร จำนวน 2 หลัง
แขวงบางพลัด เขตบางพลัด กรุงเทพมหานคร จำนวน 1 รายการ
(ปรับปรุงสำนักงานคณะวิทยาศาสตร์ ศูนย์วิทยาศาสตร์และเทคโนโลยี)

สถานที่ก่อสร้าง :

สิรินธร แขวงบางน้ำรุ เขตบางพลัด กรุงเทพมหานคร

เจ้าของโครงการ :

มหาวิทยาลัยสวนดุสิต

สถาปนิก :

นายณัฐภูมิ ประทีปบุลย์ ส-สด 3221

นางสาวอริรัตน์ บุญภัทรานนท์ ภ-สด 23500

-

มัณฑนากร :

-นางสาว ดาริกา เคนศิริวัชร ภ-สน 1877

-

วิศวกรโครงสร้าง :

นายวัฒน์ชัย พิมพ์จันทร์ ภย.46374

-

-

วิศวกรไฟฟ้า :

-

วิศวกรเครื่องกล :

-

-

วิศวกรสิ่งแวดล้อม :

-

-

คณะกรรมการจัดทำแบบรูปรายการงานก่อสร้าง :

นายชาตรี รอดอำพัน ประธานกรรมการ

นายกิตติ พรมแสง กรรมการ

นายอภิรัตน์ แก้วเพชรสมุทร กรรมการและเลขานุการ

การแก้ไข

ลำดับ	รายละเอียด	วันที่

ชื่อแบบ : ตารางพัดลม 1

เลขที่โครงการ : 2022-07

เขียนแบบ โดย : iP


ตรวจสอบ โดย : iP

วันที่ : 11/08/2022

มาตรฐานส่วน A3 : As indicated

แบบเลขที่ : AC-007

CONSTRUCTION

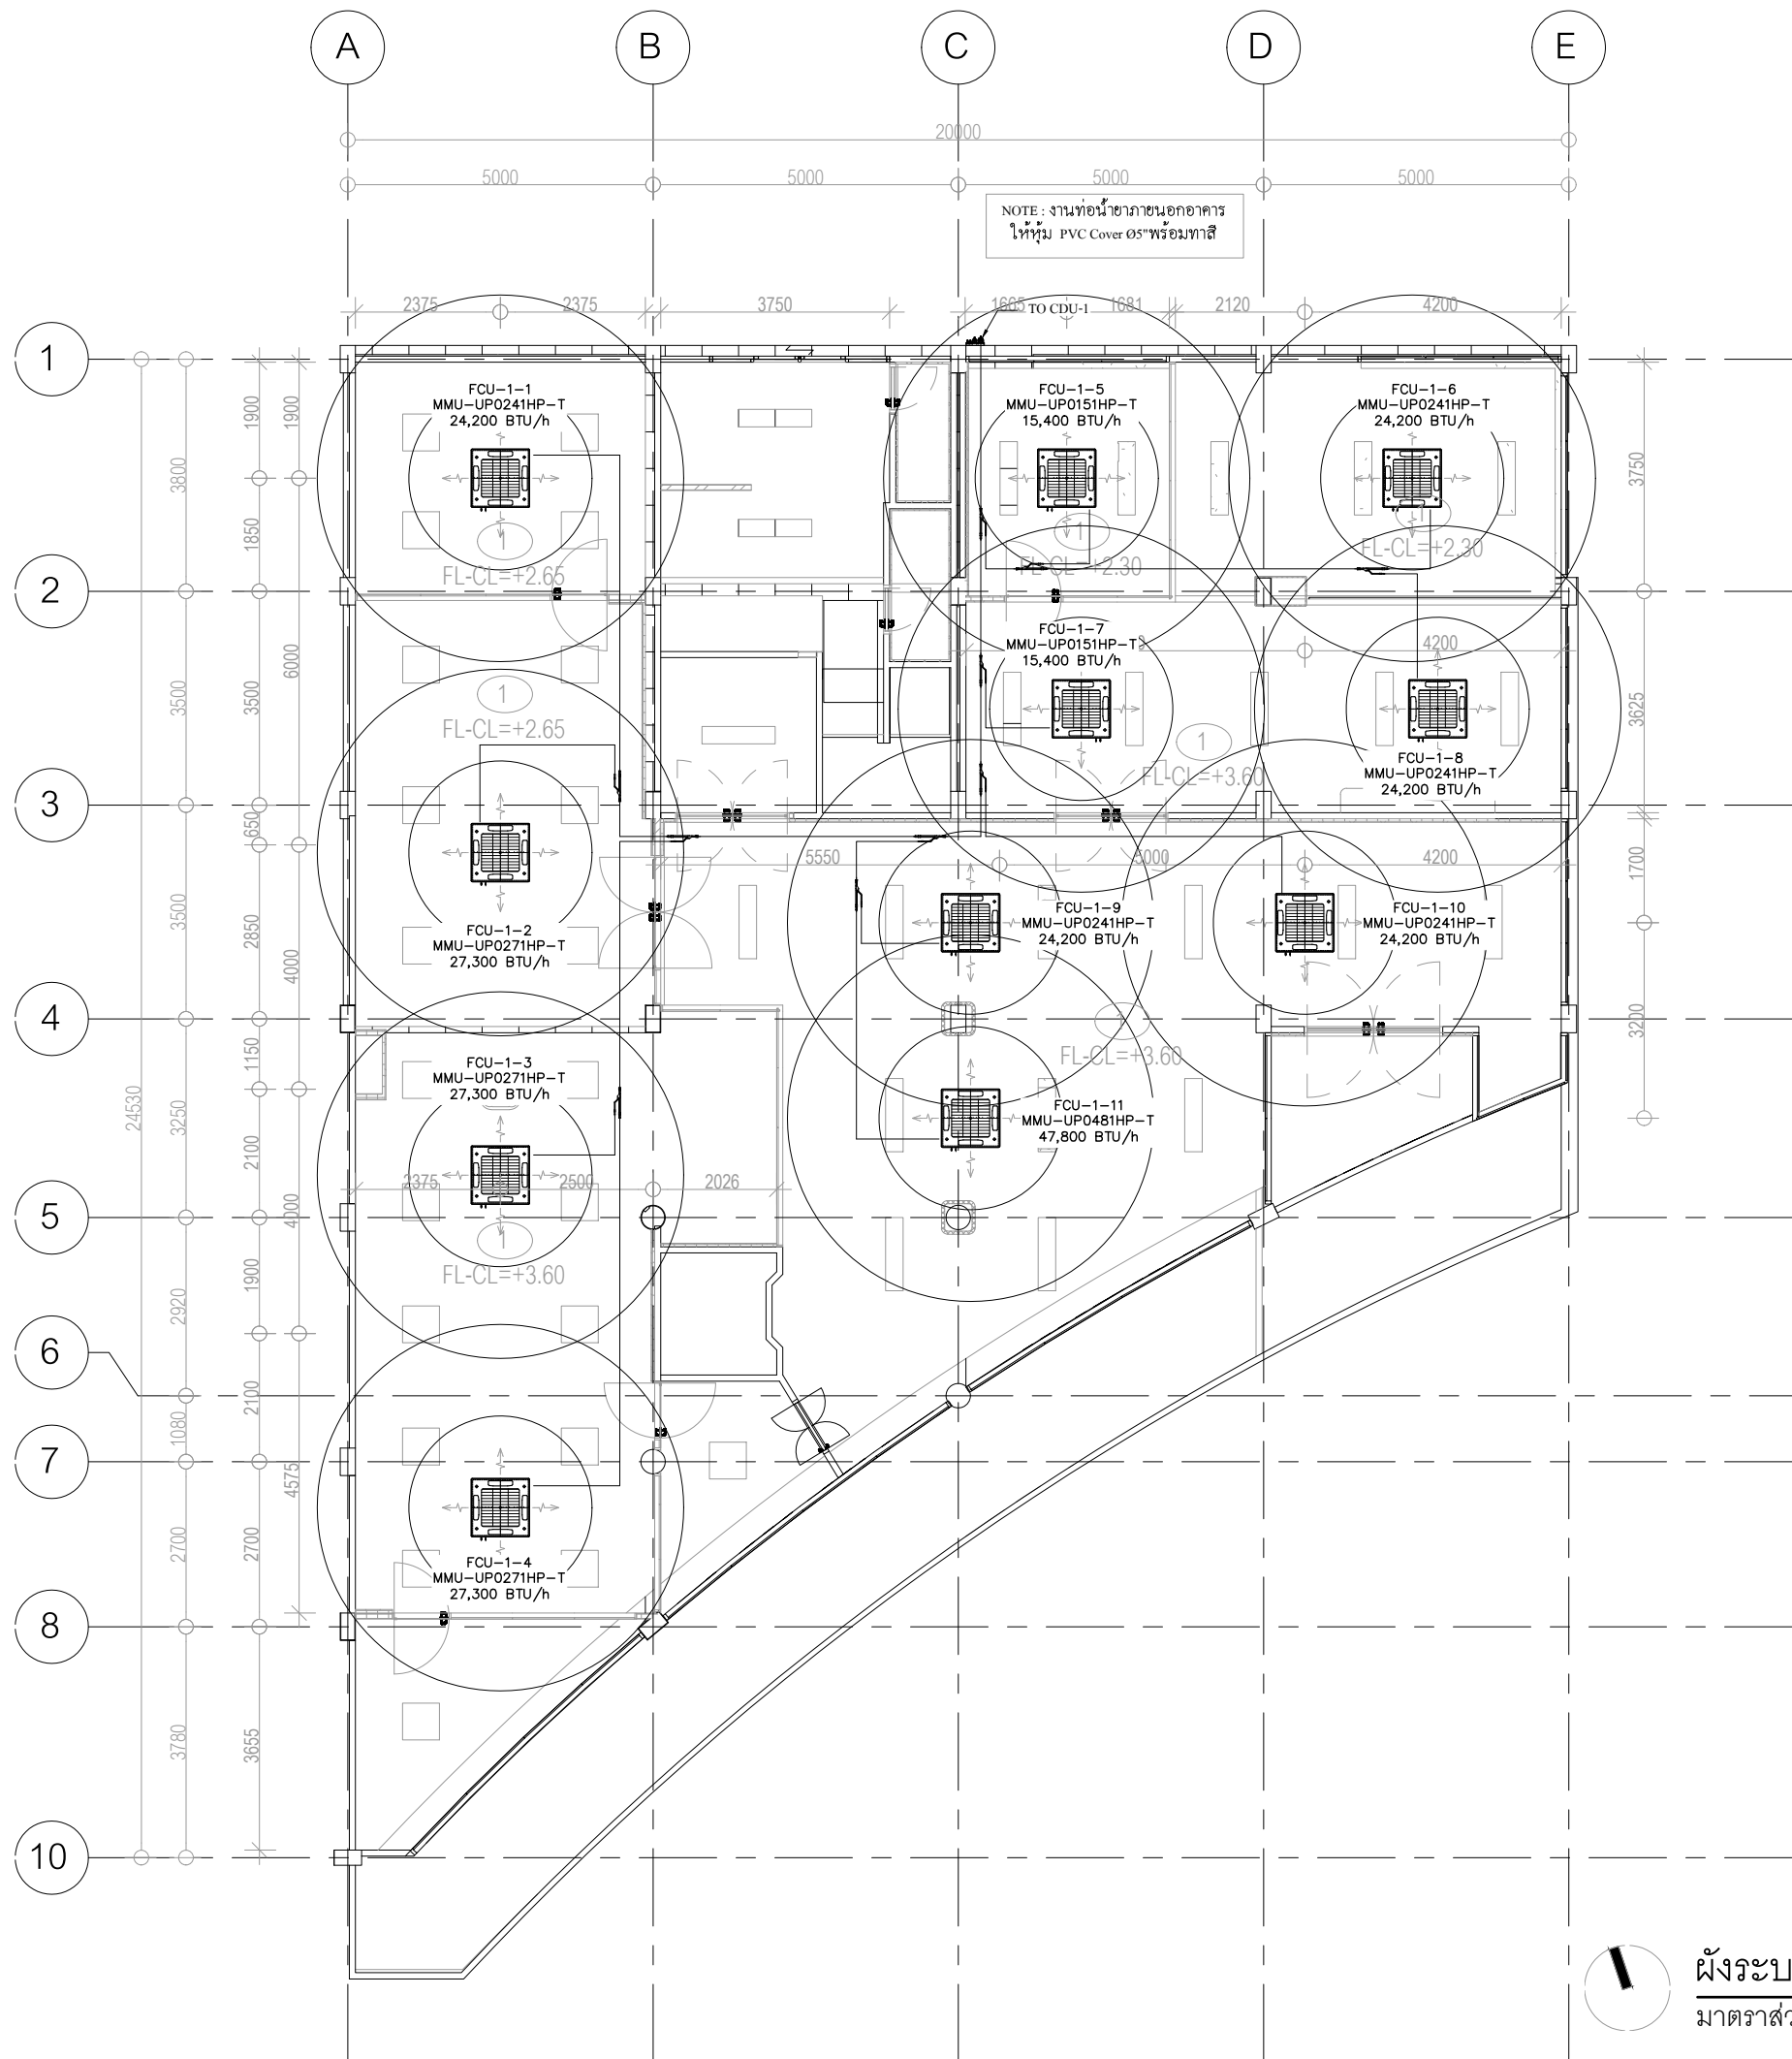

ผังระบบปรับอากาศชั้น 1
มาตราส่วน 1 : 120



มหาวิทยาลัยสวนดุสิต



iP-ARCHTIST CO., LTD.

email: ip.archtist@gmail.com , visit us: www.facebook.com/ip-archtist
mobile: +66(0)865428006, +66(0)834428844

โครงการ :

จ้างปรับปรุงระบบดับเพลิง และป้องกันอัคคีภัย กลุ่มอาคาร จำนวน 2 หลัง
แขวงบางพลัด เขตบางพลัด กรุงเทพมหานคร จำนวน 1 รายการ
(ปรับปรุงสำนักงานคณะวิทยาศาสตร์ ศูนย์วิทยาศาสตร์และเทคโนโลยี)

สถานที่ก่อสร้าง :

สิรินธร แขวงบางน้ำพร เขตบางพลัด กรุงเทพมหานคร

เจ้าของโครงการ :

มหาวิทยาลัยสวนดุสิต

สถาปนิก :

นายณัฐภูมิ ประทีปบุญยงค์ ส-สถ 3221
นางสาวอารีรัตน์ บุญกั๊วะรานนท์ ก-สถ 23500

มณฑนากร :

นางสาว ดาริกา เฒ่าศรีอักษร ก-สน 1877

วิศวกรโครงสร้าง :

นายวิวัฒน์ชัย พิมพ์จันทร์ ทย.46374

วิศวกรไฟฟ้า :

วิศวกรเครื่องกล :

วิศวกรสิ่งแวดล้อม :

คณะกรรมการจัดทำแบบรูปรายการงานก่อสร้าง :

นายชาตรี รัตนชัย ปะธานกรรมการ

นายกิตติ พรมแสง กรรมการ

นายอภิรัตน์ แก้วเพชรสมุทร กรรมการและเลขานุการ

การแก้ไข

ลำดับ	รายละเอียด	วันที่

ชื่อแบบ :

ผังระบบปรับอากาศชั้น 1

เลขที่โครงการ : 2022-07

เขียนแบบ โดย : iP


ตรวจสอบ โดย : iP

วันที่ : 11/08/2022

มาตรฐาน A3 : As indicated

แบบเลขที่ : AC-101

CONSTRUCTION

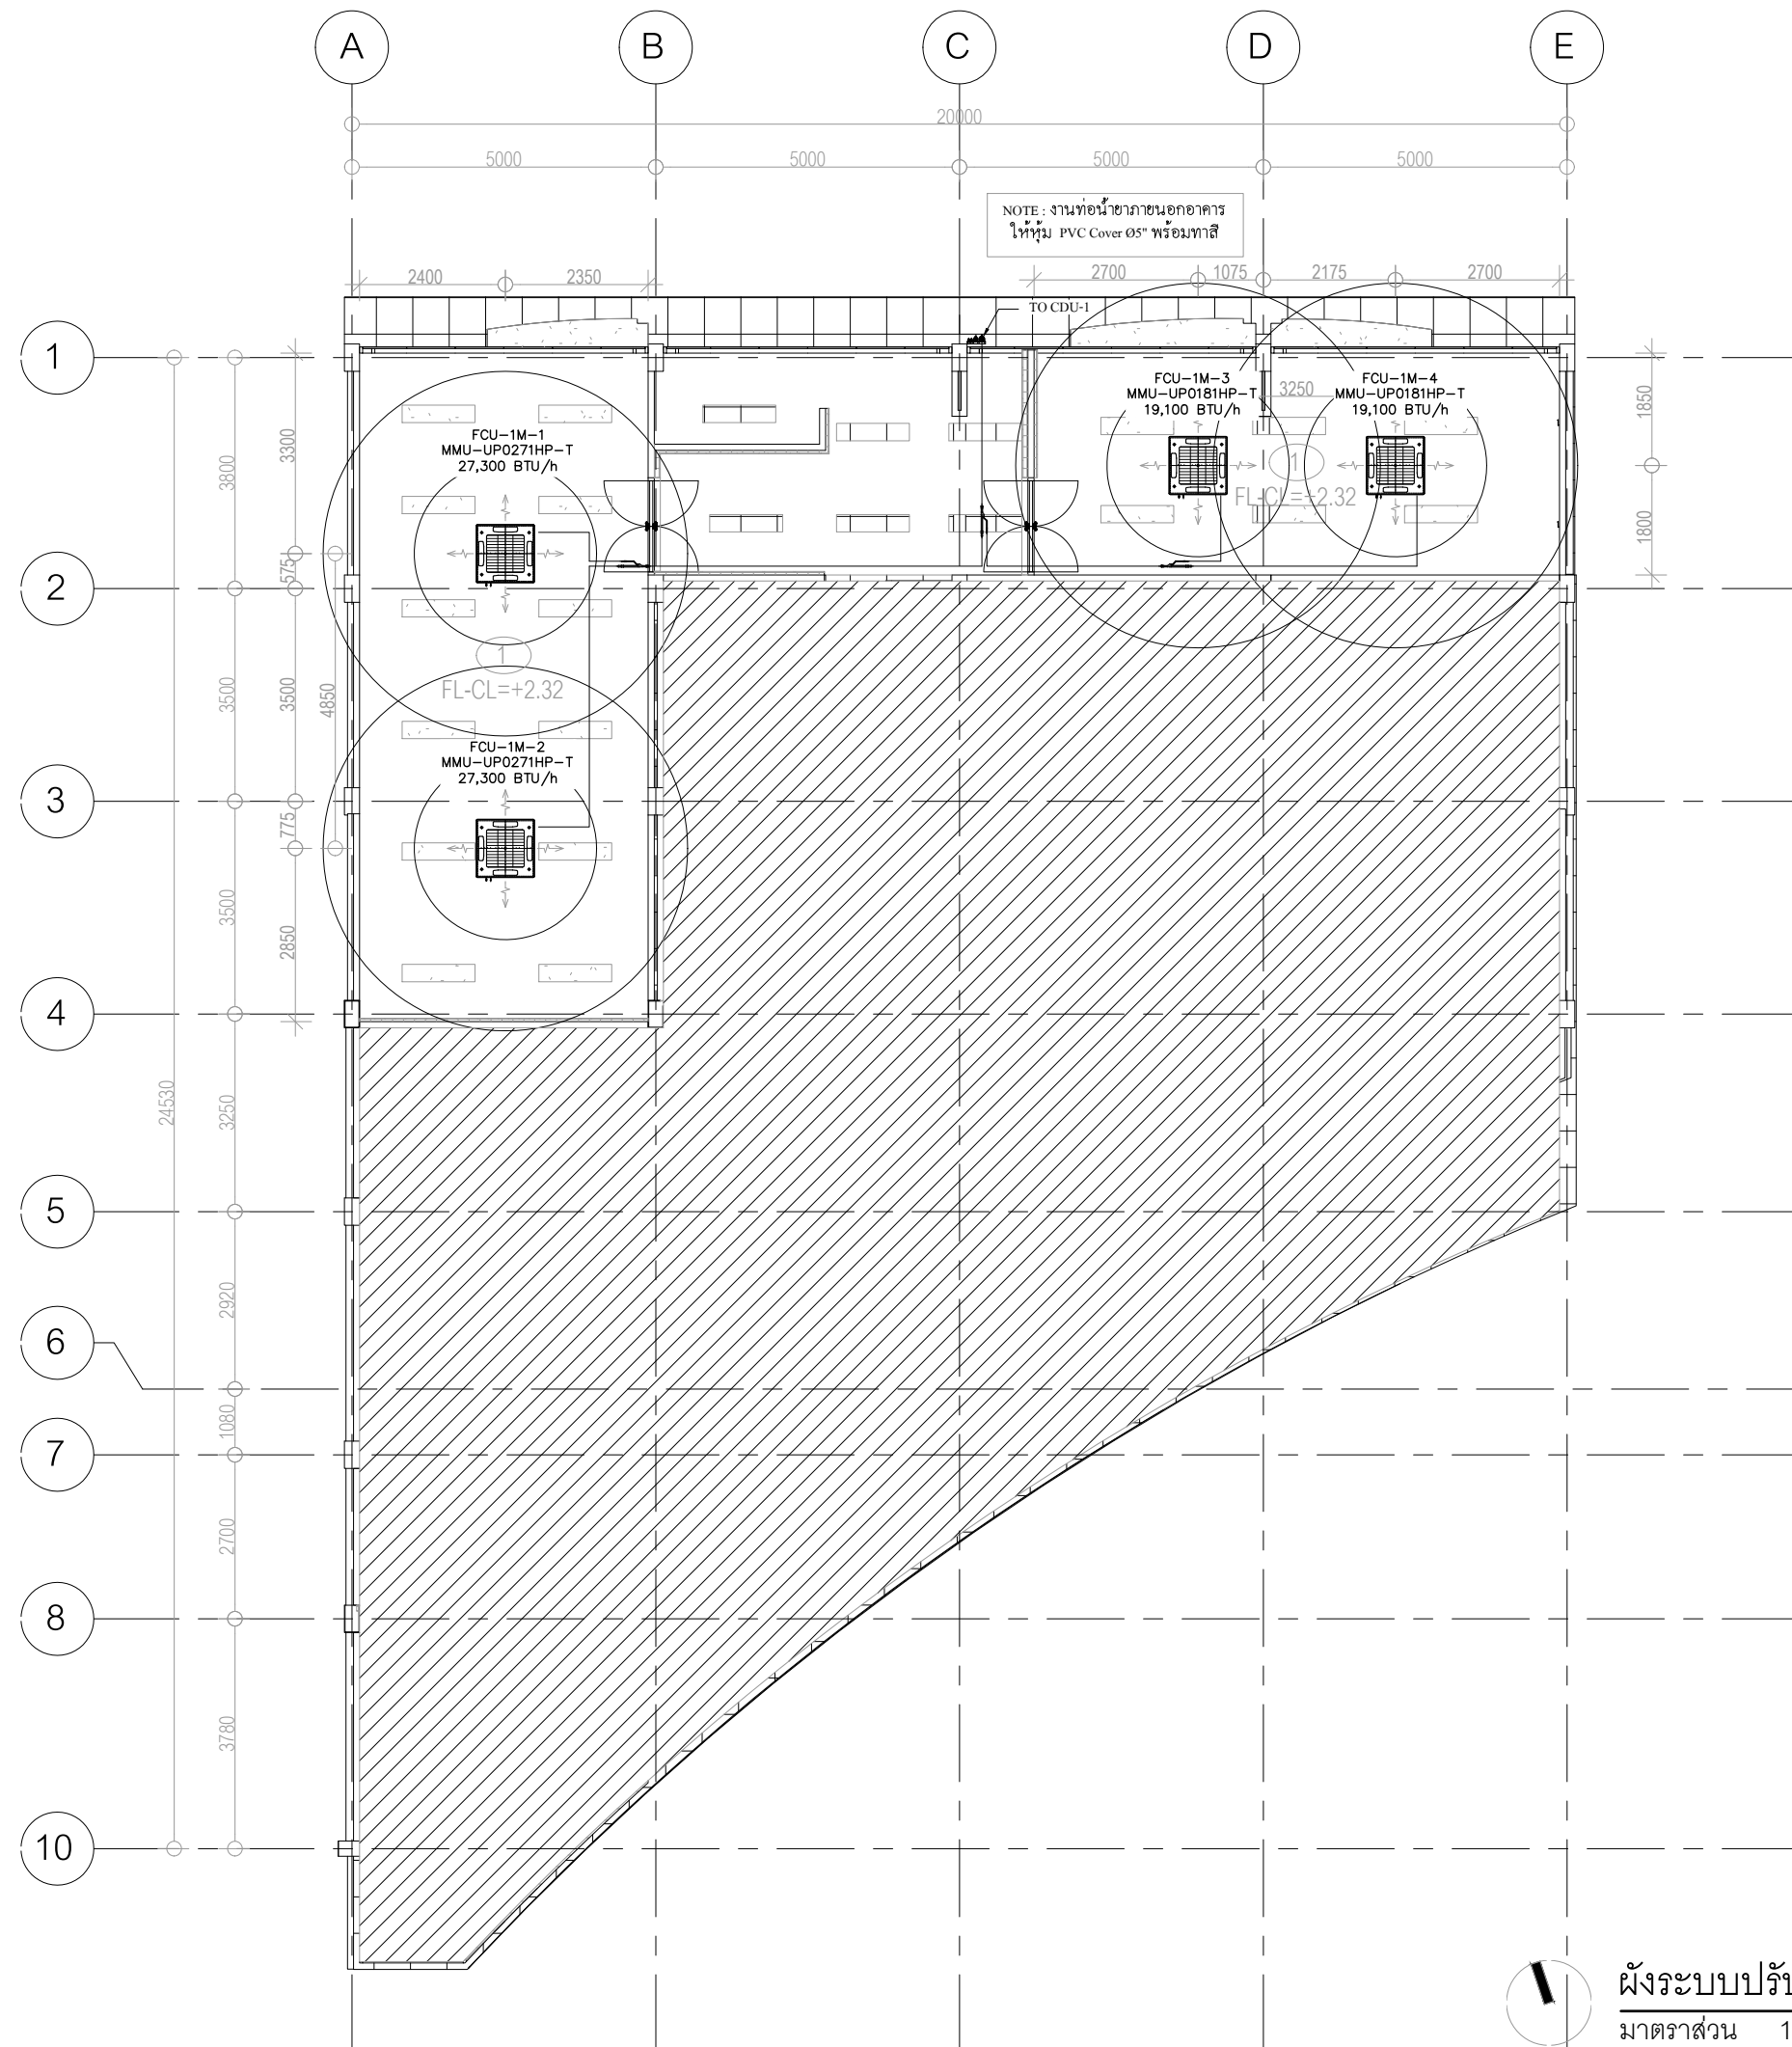

ผังระบบปรับอากาศชั้นลอย 1
มาตราส่วน 1 : 120



มหาวิทยาลัยสวนดุสิต



IP-ARCHTIST CO., LTD.
email: ip.archtist@gmail.com , visit us: www.facebook.com/ip-archtist
mobile: +66(0)865428006, +66(0)834428844

โครงการ :
จ้างปรับปรุงระบบดับเพลิง และป้องกันอัคคีภัย กลุ่มอาคาร จำนวน 2 หลัง
แขวงบางพลัด เขตบางพลัด กรุงเทพมหานคร จำนวน 1 รายการ
(ปรับปรุงสำนักงานคณะวิทยาศาสตร์ ศูนย์วิทยาศาสตร์และเทคโนโลยี)

สถานที่ก่อสร้าง :
สิรินธร แขวงบางน้ำผึ้ง เขตบางพลัด กรุงเทพมหานคร

เจ้าของโครงการ :
มหาวิทยาลัยสวนดุสิต

สถาปนิก :
นายณัฐภูมิ ประทีปบุญยงค์ ส-สถ 3221
นางสาวอารีรัตน์ บุญกัษราพันธ์ ก-สถ 23500

มณฑนากร :
นางสาว ดาริกา เคนศรีอักษร ก-สน 1877

วิศวกรโครงสร้าง :
นายวิวัฒน์ชัย พิมพ์จันทร์ ภย.46374

วิศวกรไฟฟ้า :
-

วิศวกรเครื่องกล :
-


วิศวกรสิ่งแวดล้อม :
-

คณะกรรมการจัดทำแบบรูปรายการงานก่อสร้าง :
นายชาคริต รอดข้าพันธ์ ประธานกรรมการ
นายกิตติ พรหมแสง กรรมการ
นายอภิรัตน์ แก้วเพชรสมุทร กรรมการและเลขานุการ

ลำดับ	รายละเอียด	วันที่

ชื่อแบบ :
ผังระบบปรับอากาศชั้นลอย 1
เลขที่โครงการ : 2022-07
เขียนแบบ โดย : IP
ตรวจสอบ โดย : IP
วันที่ : 11/08/2022
มาตราส่วน A3 : As indicated
แบบเลขที่ : AC-102

CONSTRUCTION

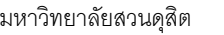

โครงการ :

สถานที่ก่อสร้าง :

เจ้าของโครงการ :

สถาปนิก :

มัทนทานุกร :

วิศวกรโครงสร้าง :

วิศวกรรมไฟฟ้า :

ผู้ตรวจการปกครองส่วนท้องถิ่น :

วิศวกรสิ่งแวดล้อม :

คณะกรรมการจัดทำแบบรูปรายการงานก่อสร้าง :

นายชาคริข รอดอำพัน ประธานกรรมการ

นายกิตติ พรหมแสง กรรมการ

นายอภิรัตน์ แก้วเพชรสมุทร กรรมการและเลขานุการ

การแก้ไข

ออกแบบ :

ผังระบบปรับอากาศชั้น 2

เลขที่โครงการ : 2022-07

เขียนแบบ โดย : iP



ตรวจสอบ โดย : iP

วันที่: 11/08/2022

มาตราส่วน A3 : As indicated


แบบเลขที่ : AC-103

CONSTRUCTION

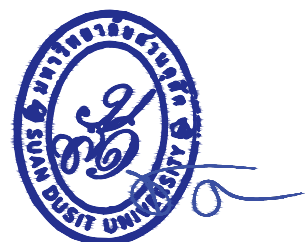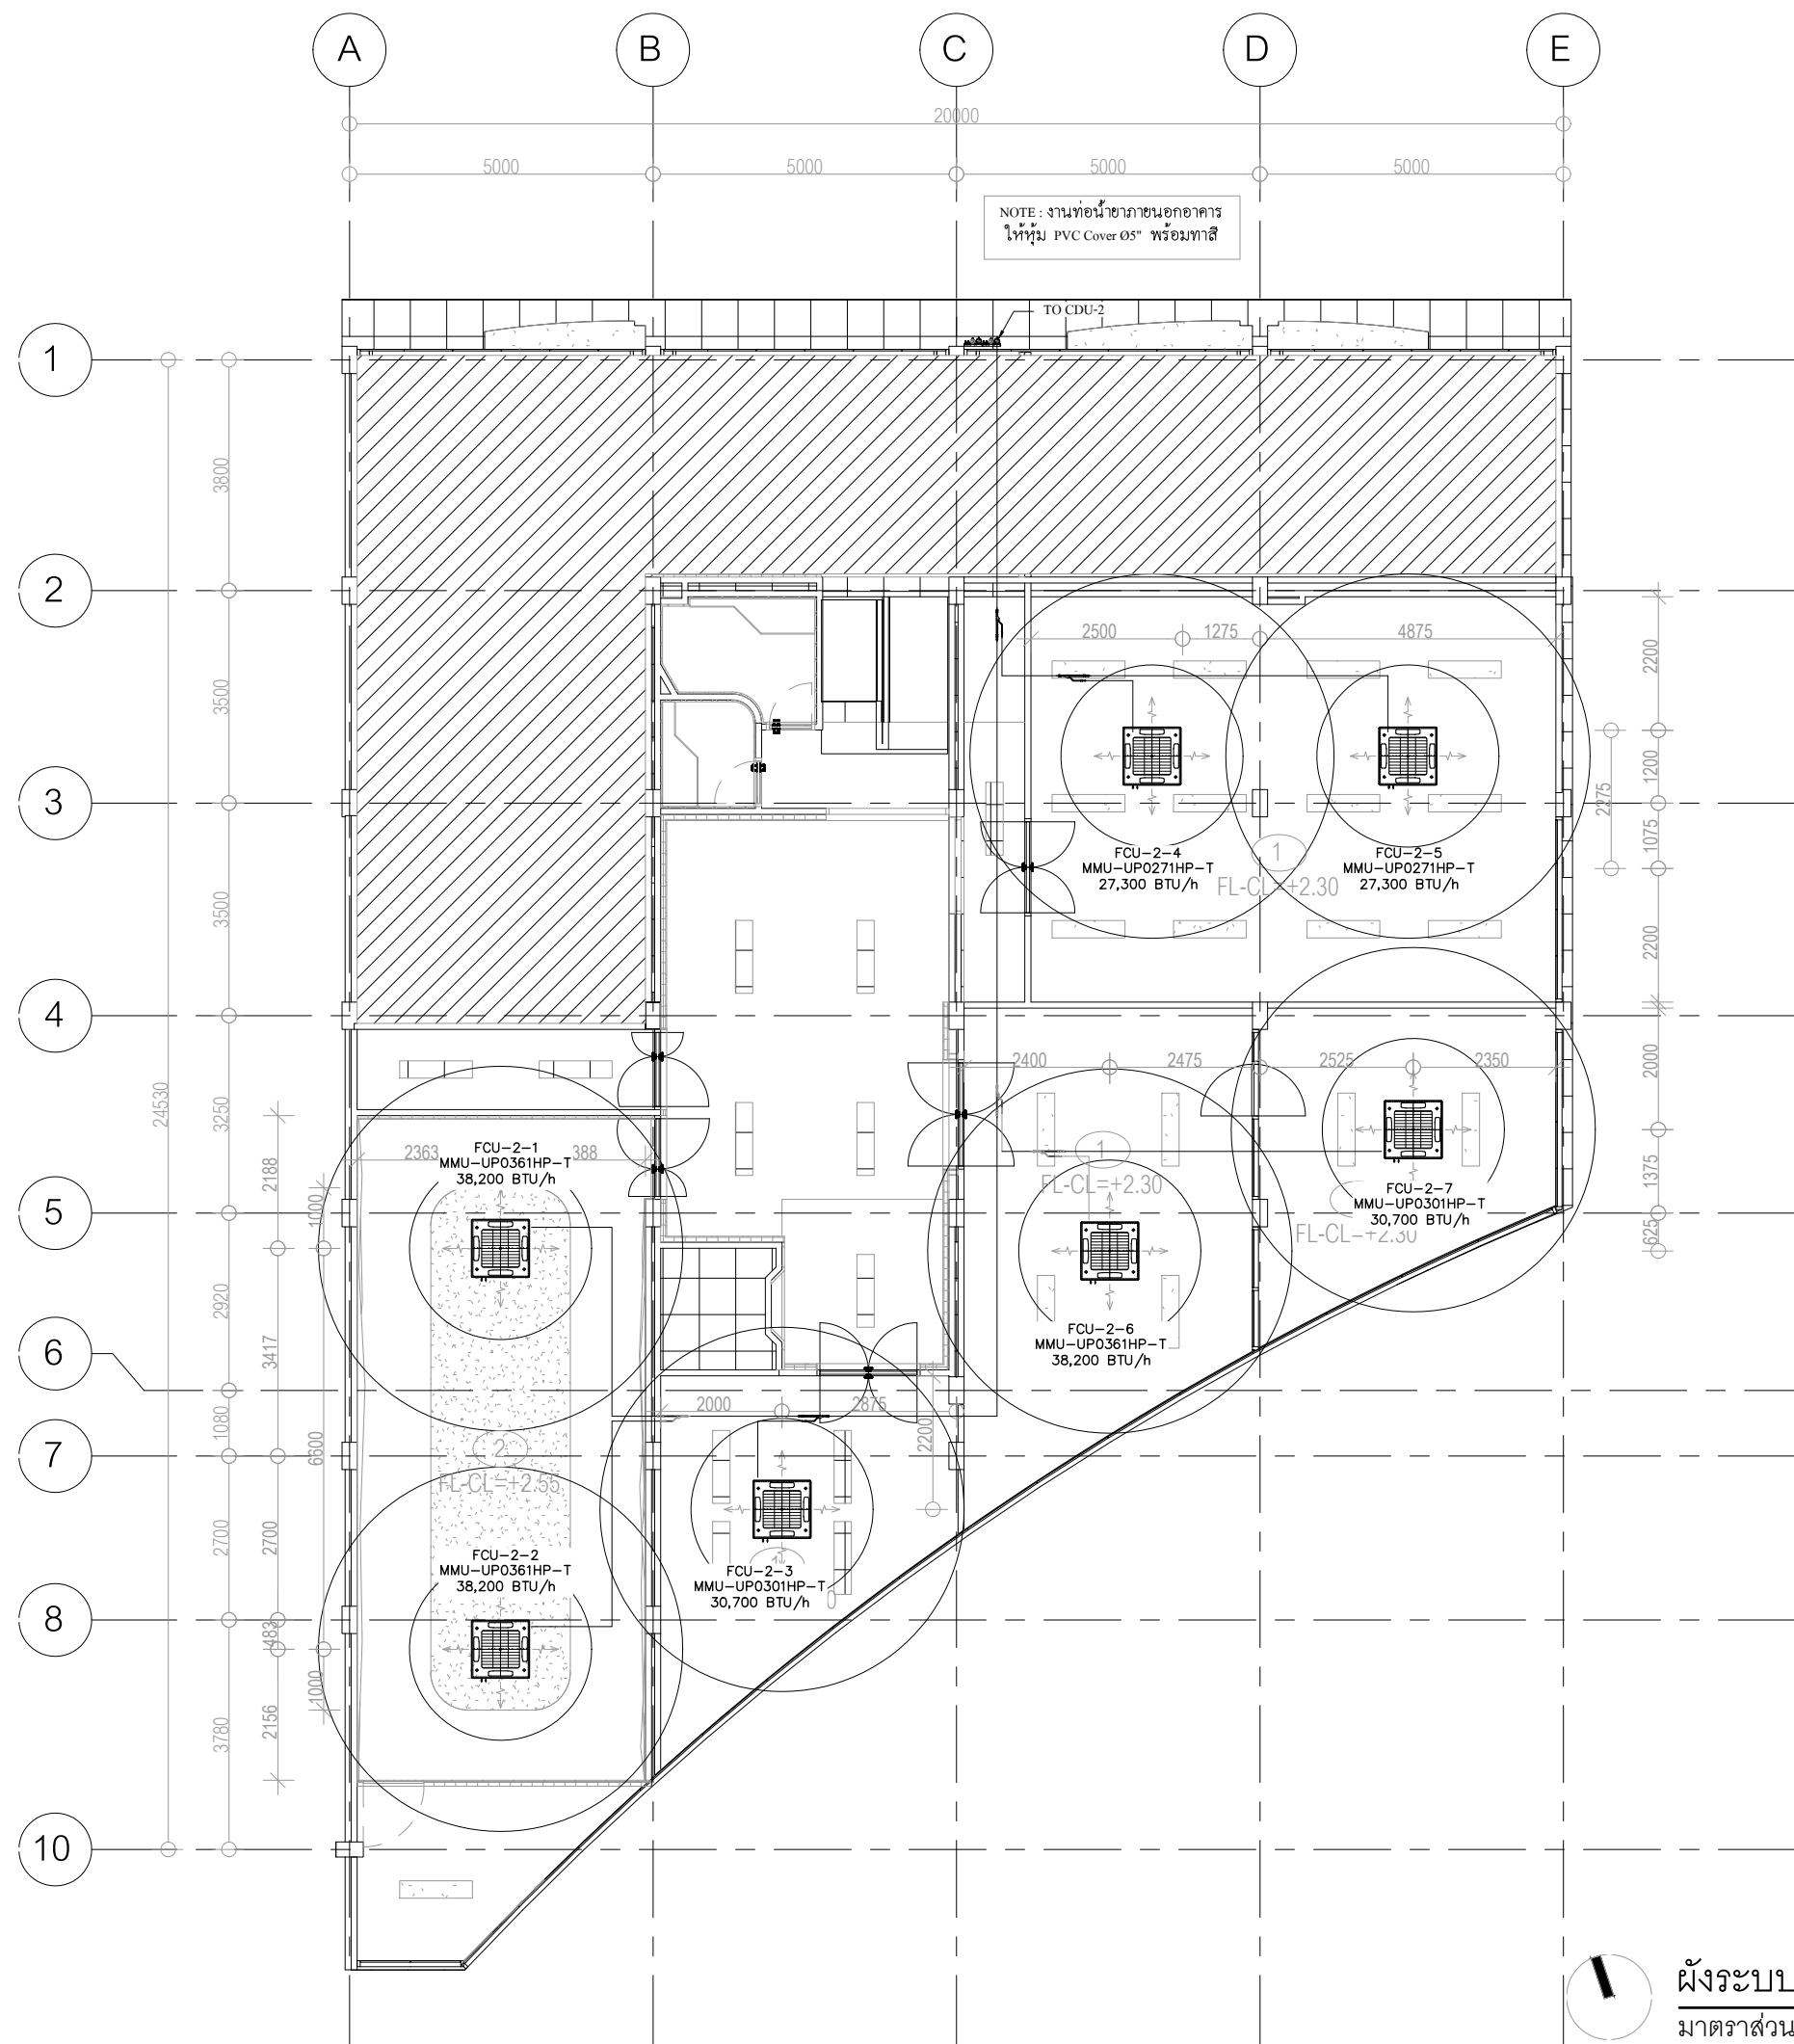

ผังระบบปรับอากาศชั้น 2

มาตราส่วน 1 : 120

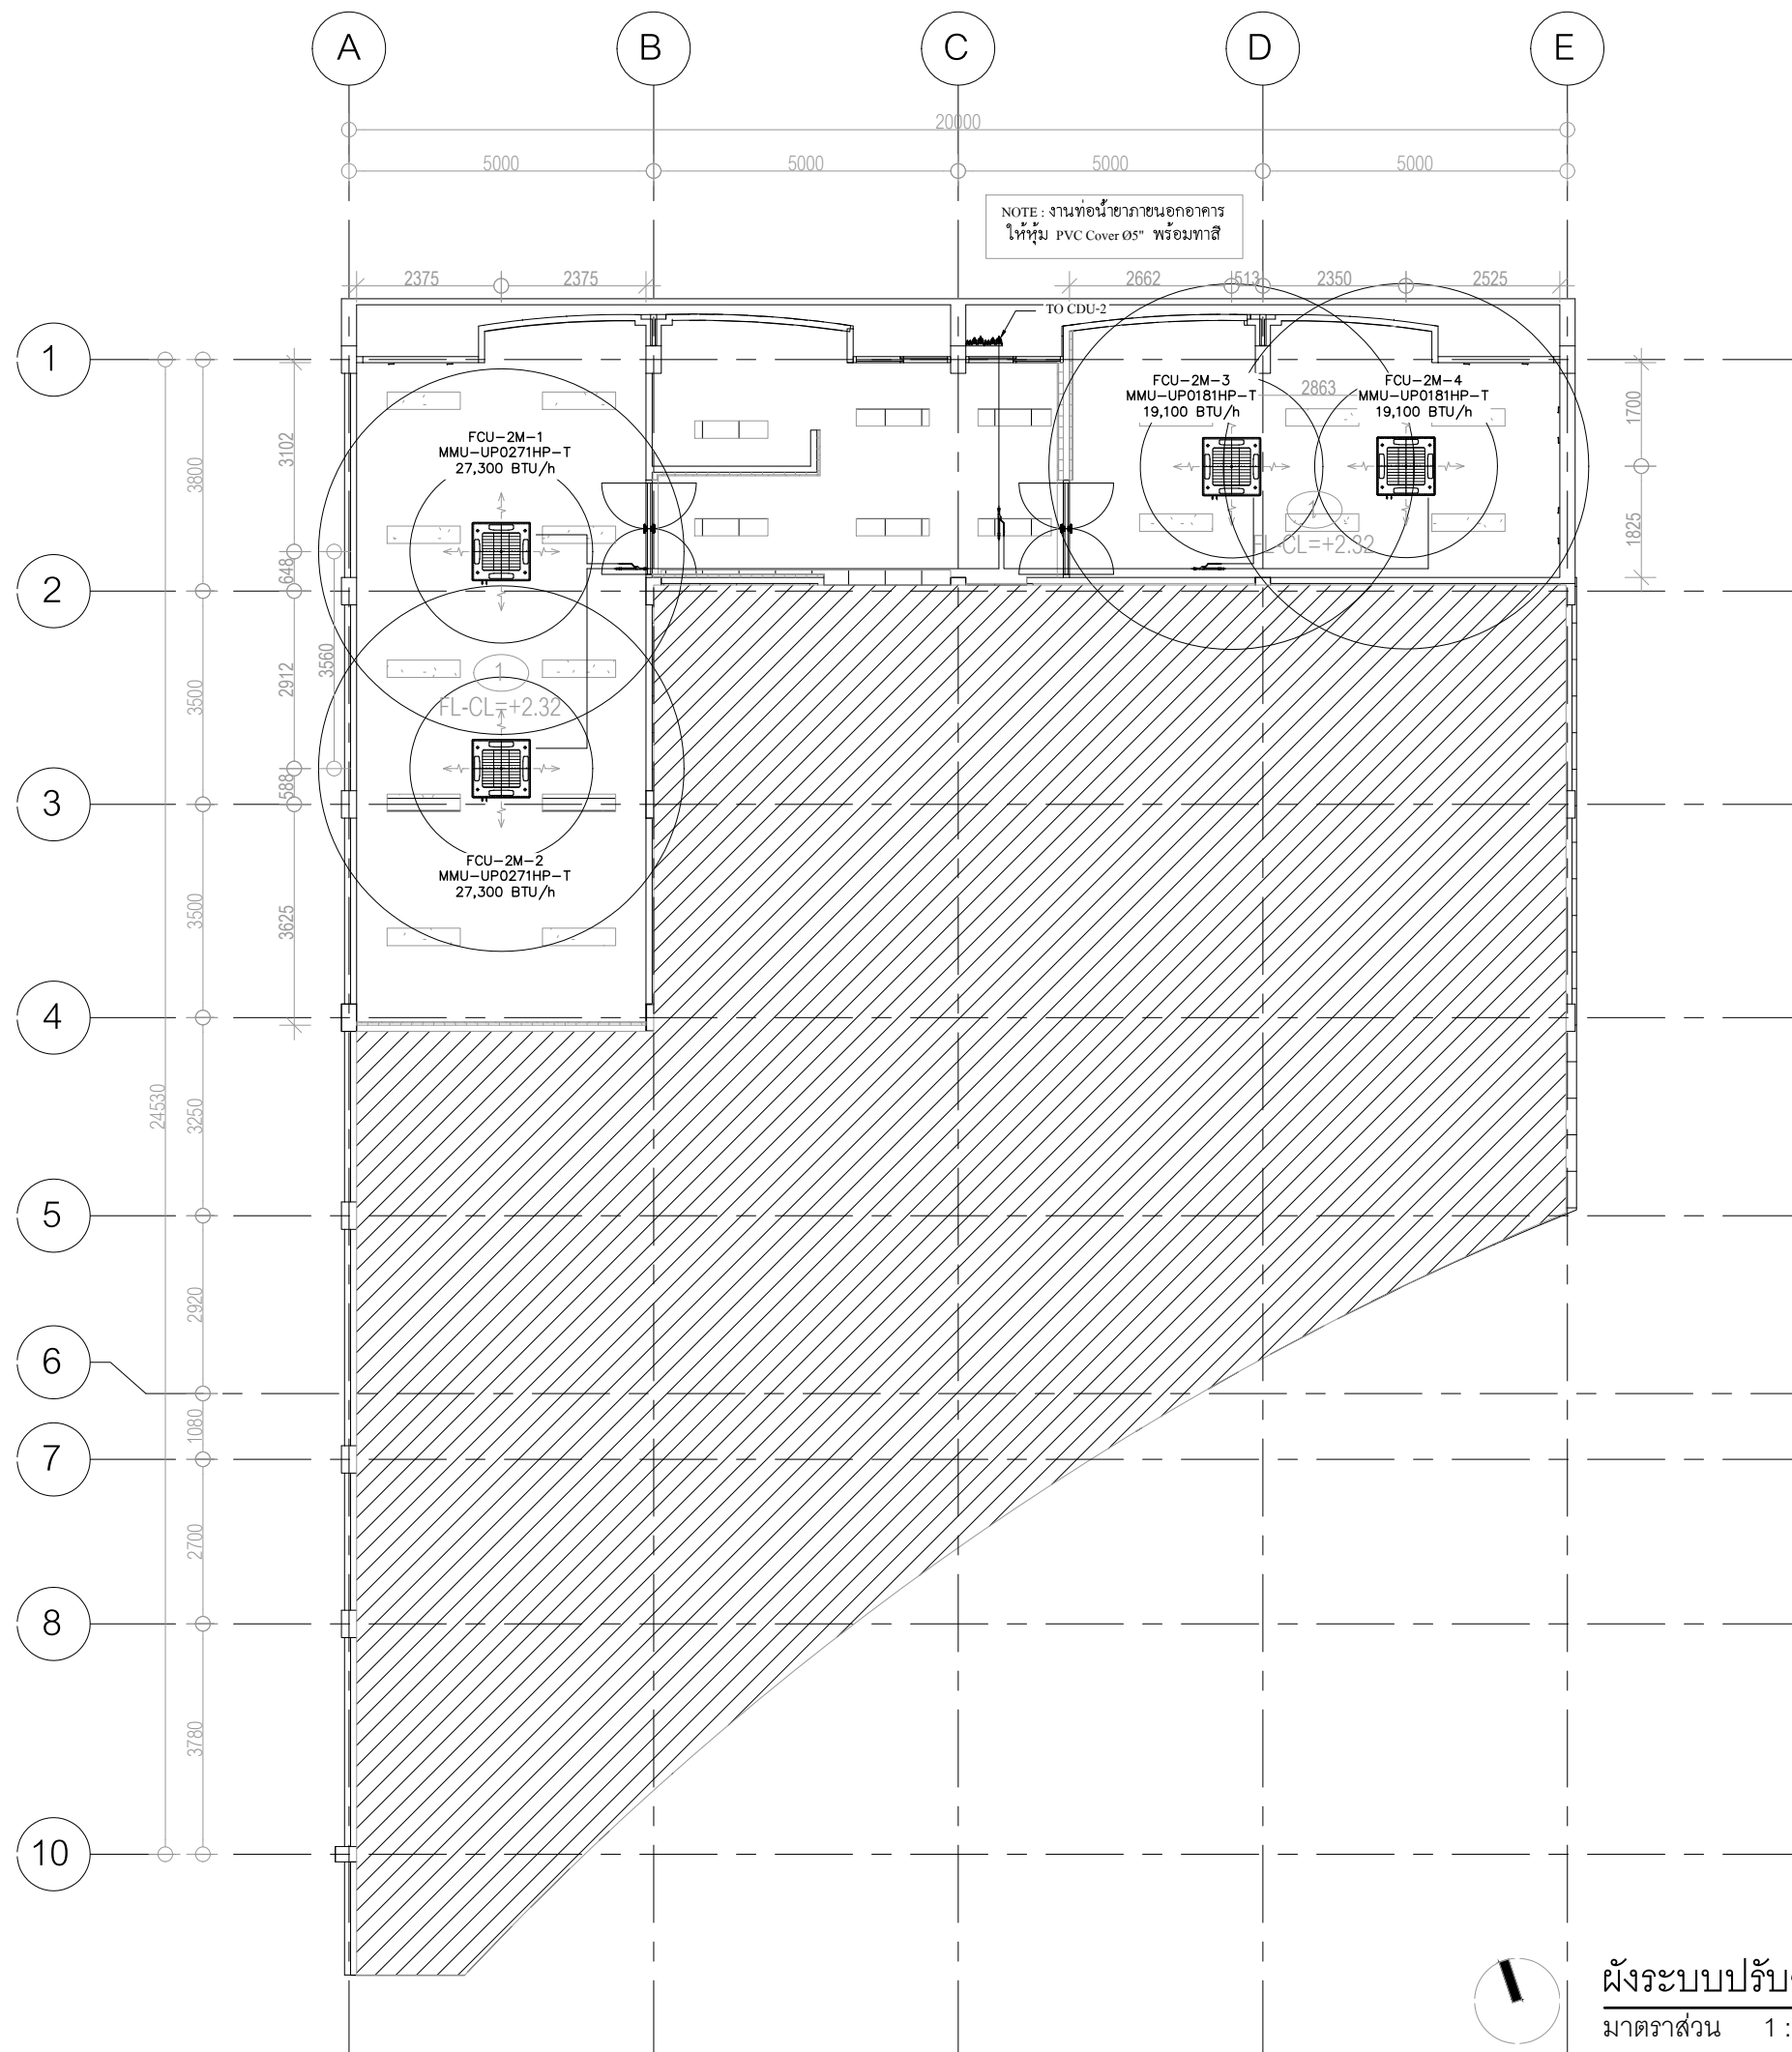

มหาวิทยาลัยสวนดุสิต



IP-ARCHTIST CO., LTD.
email: ip.archtist@gmail.com , visit us: www.facebook.com/ip-archtist
mobile: +66(0)865428006, +66(0)834428844

โครงการ :
จ้างปรับปรุงระบบดับเพลิง และป้องกันอัคคีภัย กลุ่มอาคาร จำนวน 2 หลัง
แขวงบางพลัด เขตบางพลัด กรุงเทพมหานคร จำนวน 1 รายการ
(ปรับปรุงสำนักงานคณะวิทยาศาสตร์ ศูนย์วิทยาศาสตร์และเทคโนโลยี)

สถานที่ก่อสร้าง :
สิรินธร แขวงบางน้ำพร เขตบางพลัด กรุงเทพมหานคร

เจ้าของโครงการ :
มหาวิทยาลัยสวนดุสิต

สถาปนิก :
นายณัฐภูมิ ประทีปบุญดี ส-สด 3221
นางสาวอารีรัตน์ บุญภิรมานนท์ ก-สด 23500

มณฑนากร :
นางสาว ดาริกา เด่นศรีอักษร ก-สน 1877

วิศวกรโครงสร้าง :
นายวิวัฒน์ชัย พิมพ์จันทร์ ภย.46374

วิศวกรไฟฟ้า :
-

วิศวกรเครื่องกล :
-

วิศวกรสิ่งแวดล้อม :
-

คณะกรรมการจัดทำแบบรูปรายการงานก่อสร้าง :
นายชาคริช รอดอำพัน ประธานกรรมการ
นายกิตติ พรหมแสง กรรมการ
นายอภิรัตน์ แก้วเพชรสมุทร กรรมการและเลขานุการ

ลำดับ	รายละเอียด	วันที่

ชื่อแบบ :
ผังระบบปรับอากาศชั้นลอย 2

เลขที่โครงการ : 2022-07

เขียนแบบ โดย : IP

ตรวจสอบ โดย : IP

วันที่ : 11/08/2022

มาตราส่วน A3 : As indicated


แบบเลขที่ : AC-104

CONSTRUCTION

ผังระบบปรับอากาศชั้นลอย 2

มาตราส่วน 1 : 120



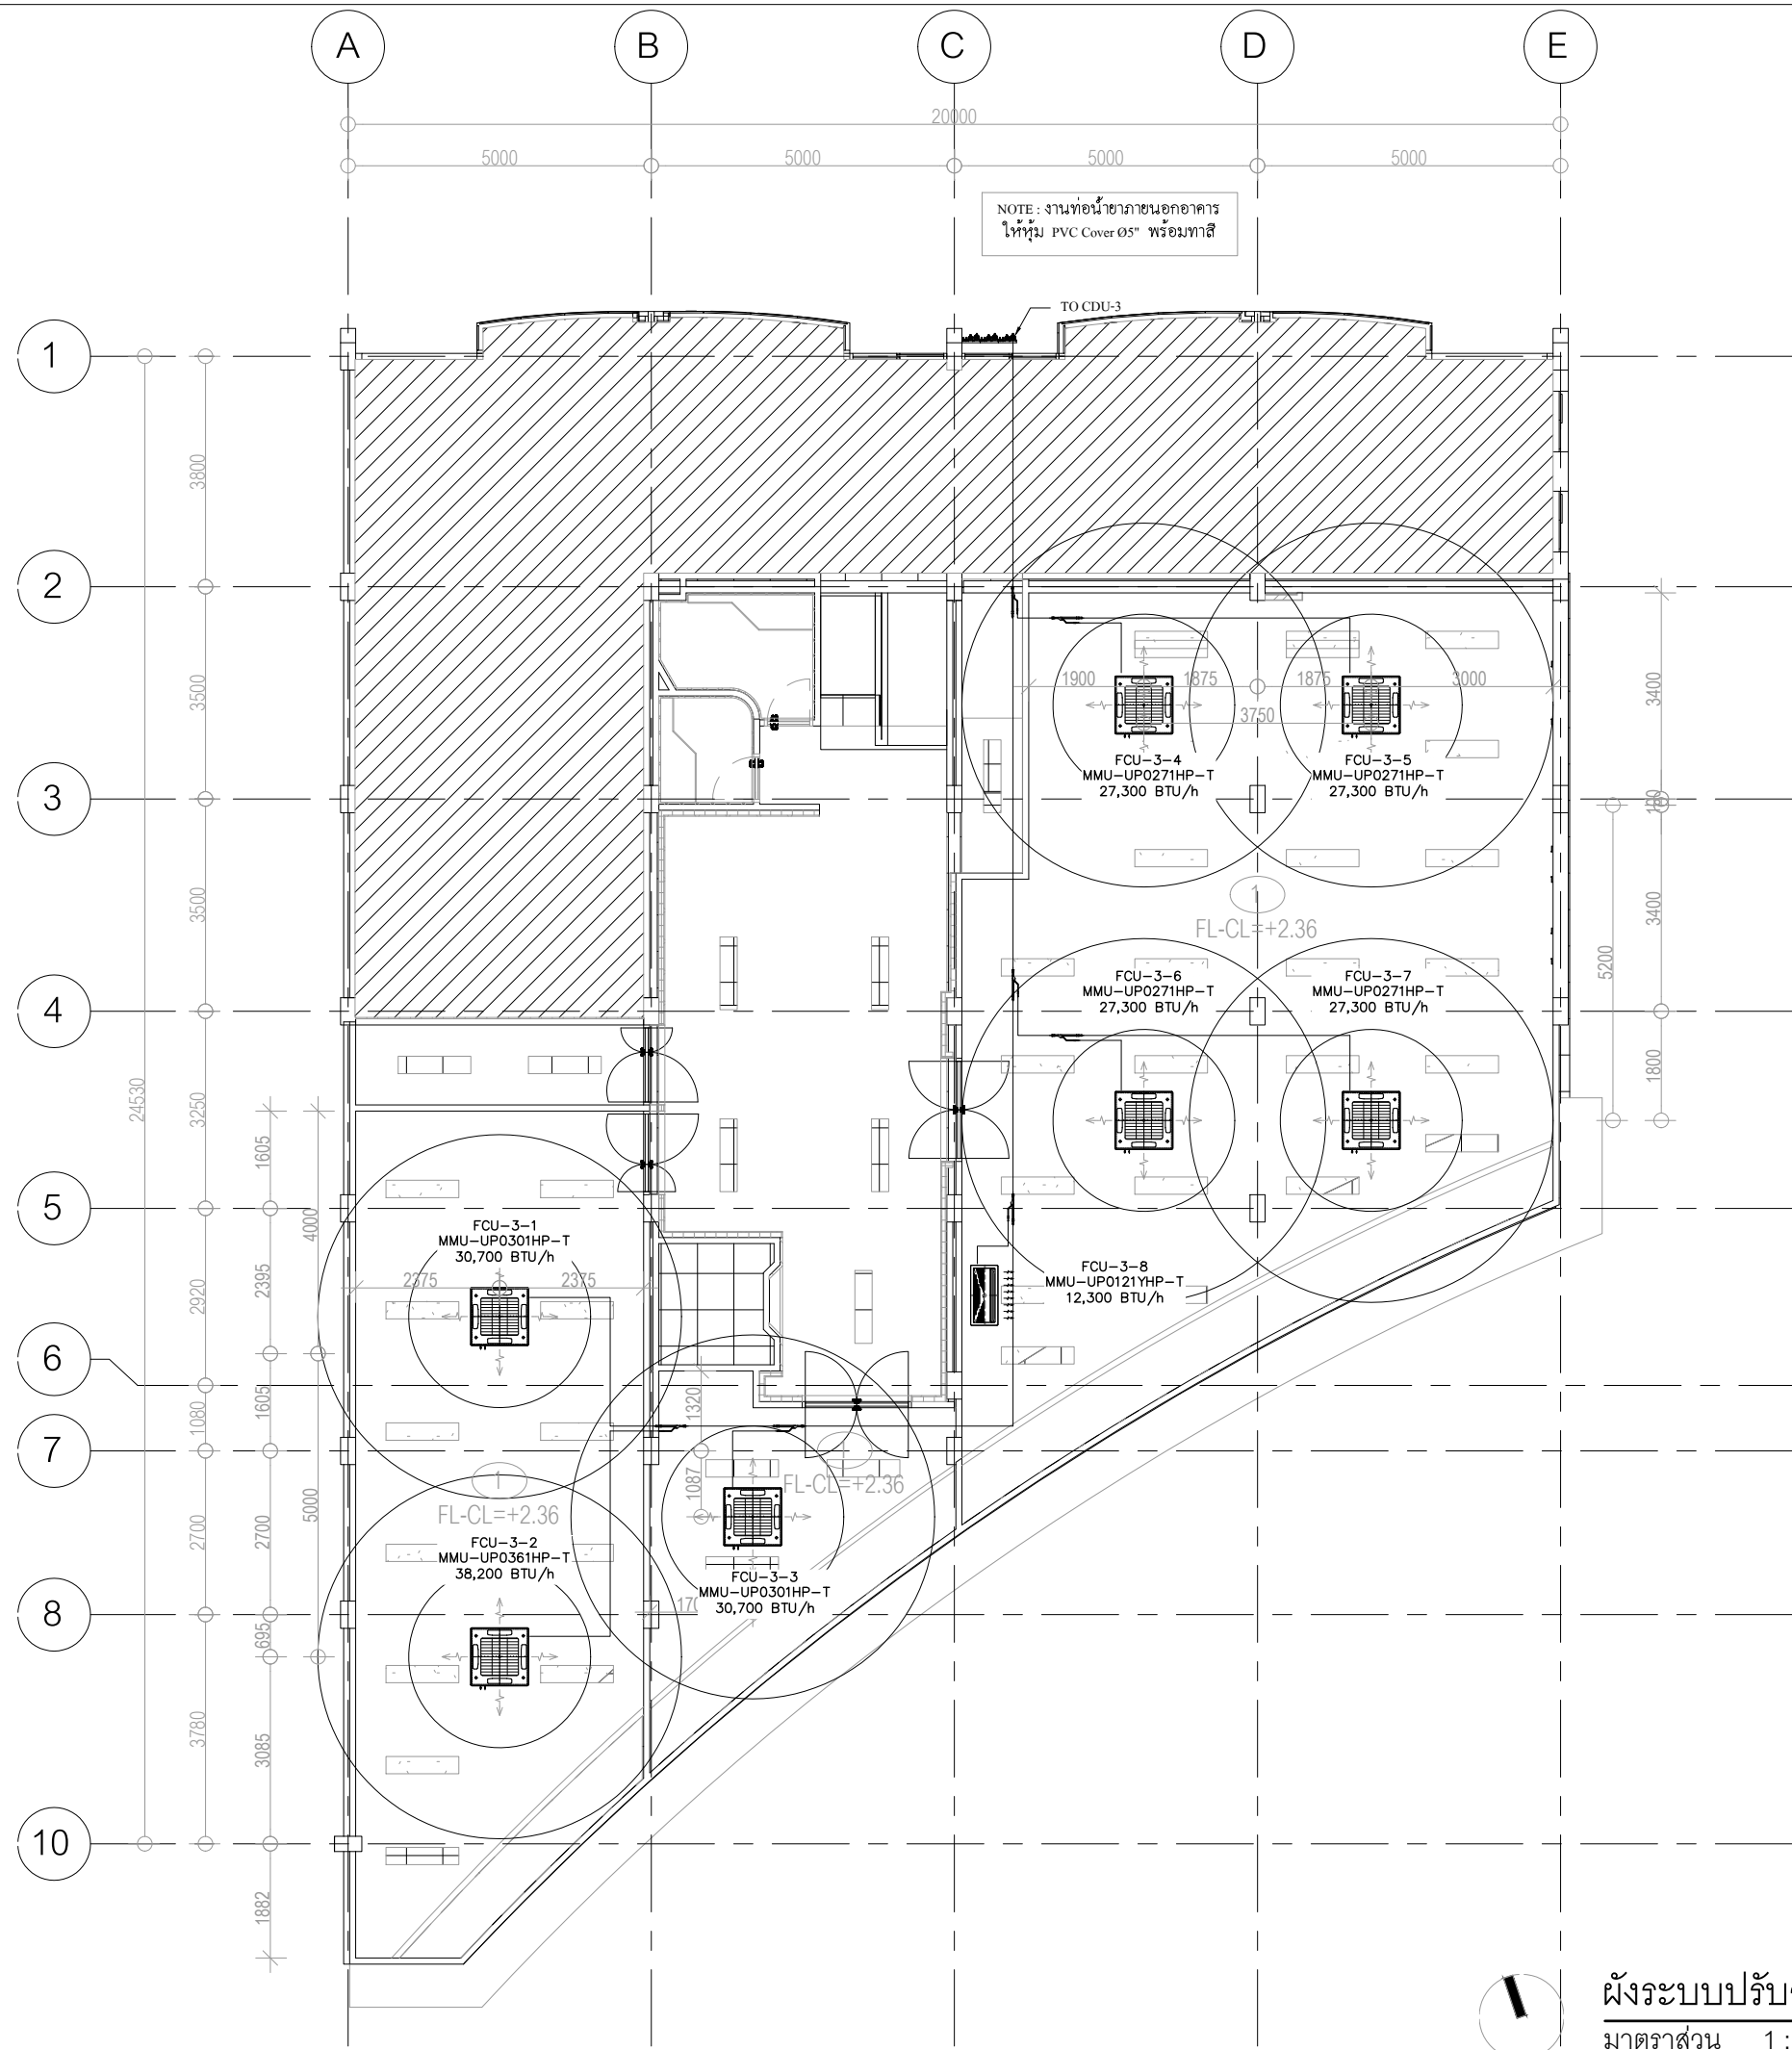

ผังระบบปรับอากาศชั้น 3
มาตราส่วน 1 : 120



มหาวิทยาลัยสวนดุสิต



IP-ARCHTIST CO., LTD.

email: ip.archtist@gmail.com , visit us: www.facebook.com/ip-archtist
mobile: +66(0)865428006, +66(0)834428844

โครงการ :

จ้างปรับปรุงระบบดับเพลิง และป้องกันอัคคีภัย กลุ่มอาคาร จำนวน 2 หลัง
แขวงบางพลัด เขตบางพลัด กรุงเทพมหานคร จำนวน 1 รายการ
(ปรับปรุงสำนักงานคณะวิทยาศาสตร์ ศูนย์วิทยาศาสตร์และเทคโนโลยี)

สถานที่ก่อสร้าง :

สิรินธร แขวงบางน้ำพร เขตบางพลัด กรุงเทพมหานคร

เจ้าของโครงการ :

มหาวิทยาลัยสวนดุสิต

สถาปนิก :

นายณัฐภูมิ ประทีปบุญย์ ส-สถ 3221
นางสาวอารีรัตน์ บุญภิทรานนท์ ภ-สถ 23500

มณฑลนากร :

นางสาว ดาริกา เค้นศิริอักษร ภ-สน 1877

วิศวกรโครงสร้าง :

นายวิวัฒน์ชัย พิมพ์จันทร์ ภย.46374

วิศวกรไฟฟ้า :

วิศวกรเครื่องกล :

วิศวกรสิ่งแวดล้อม :

คณะกรรมการจัดทำแบบรูปรายการงานก่อสร้าง :

นายชาคริช รัตนอักษร ประธานกรรมการ

นายกิตติ พรหมแสง กรรมการ

นายอภิรัตน์ แก้วเพชรสมุทร กรรมการและเลขานุการ

การแก้ไข

ลำดับ	รายละเอียด	วันที่

ชื่อแบบ :

ผังระบบปรับอากาศชั้น 3

เลขที่โครงการ : 2022-07

เขียนแบบ โดย : IP


ตรวจสอบ โดย : IP

วันที่ : 11/08/2022

มาตราส่วน A3 : As indicated

แบบเลขที่ : AC-105

CONSTRUCTION

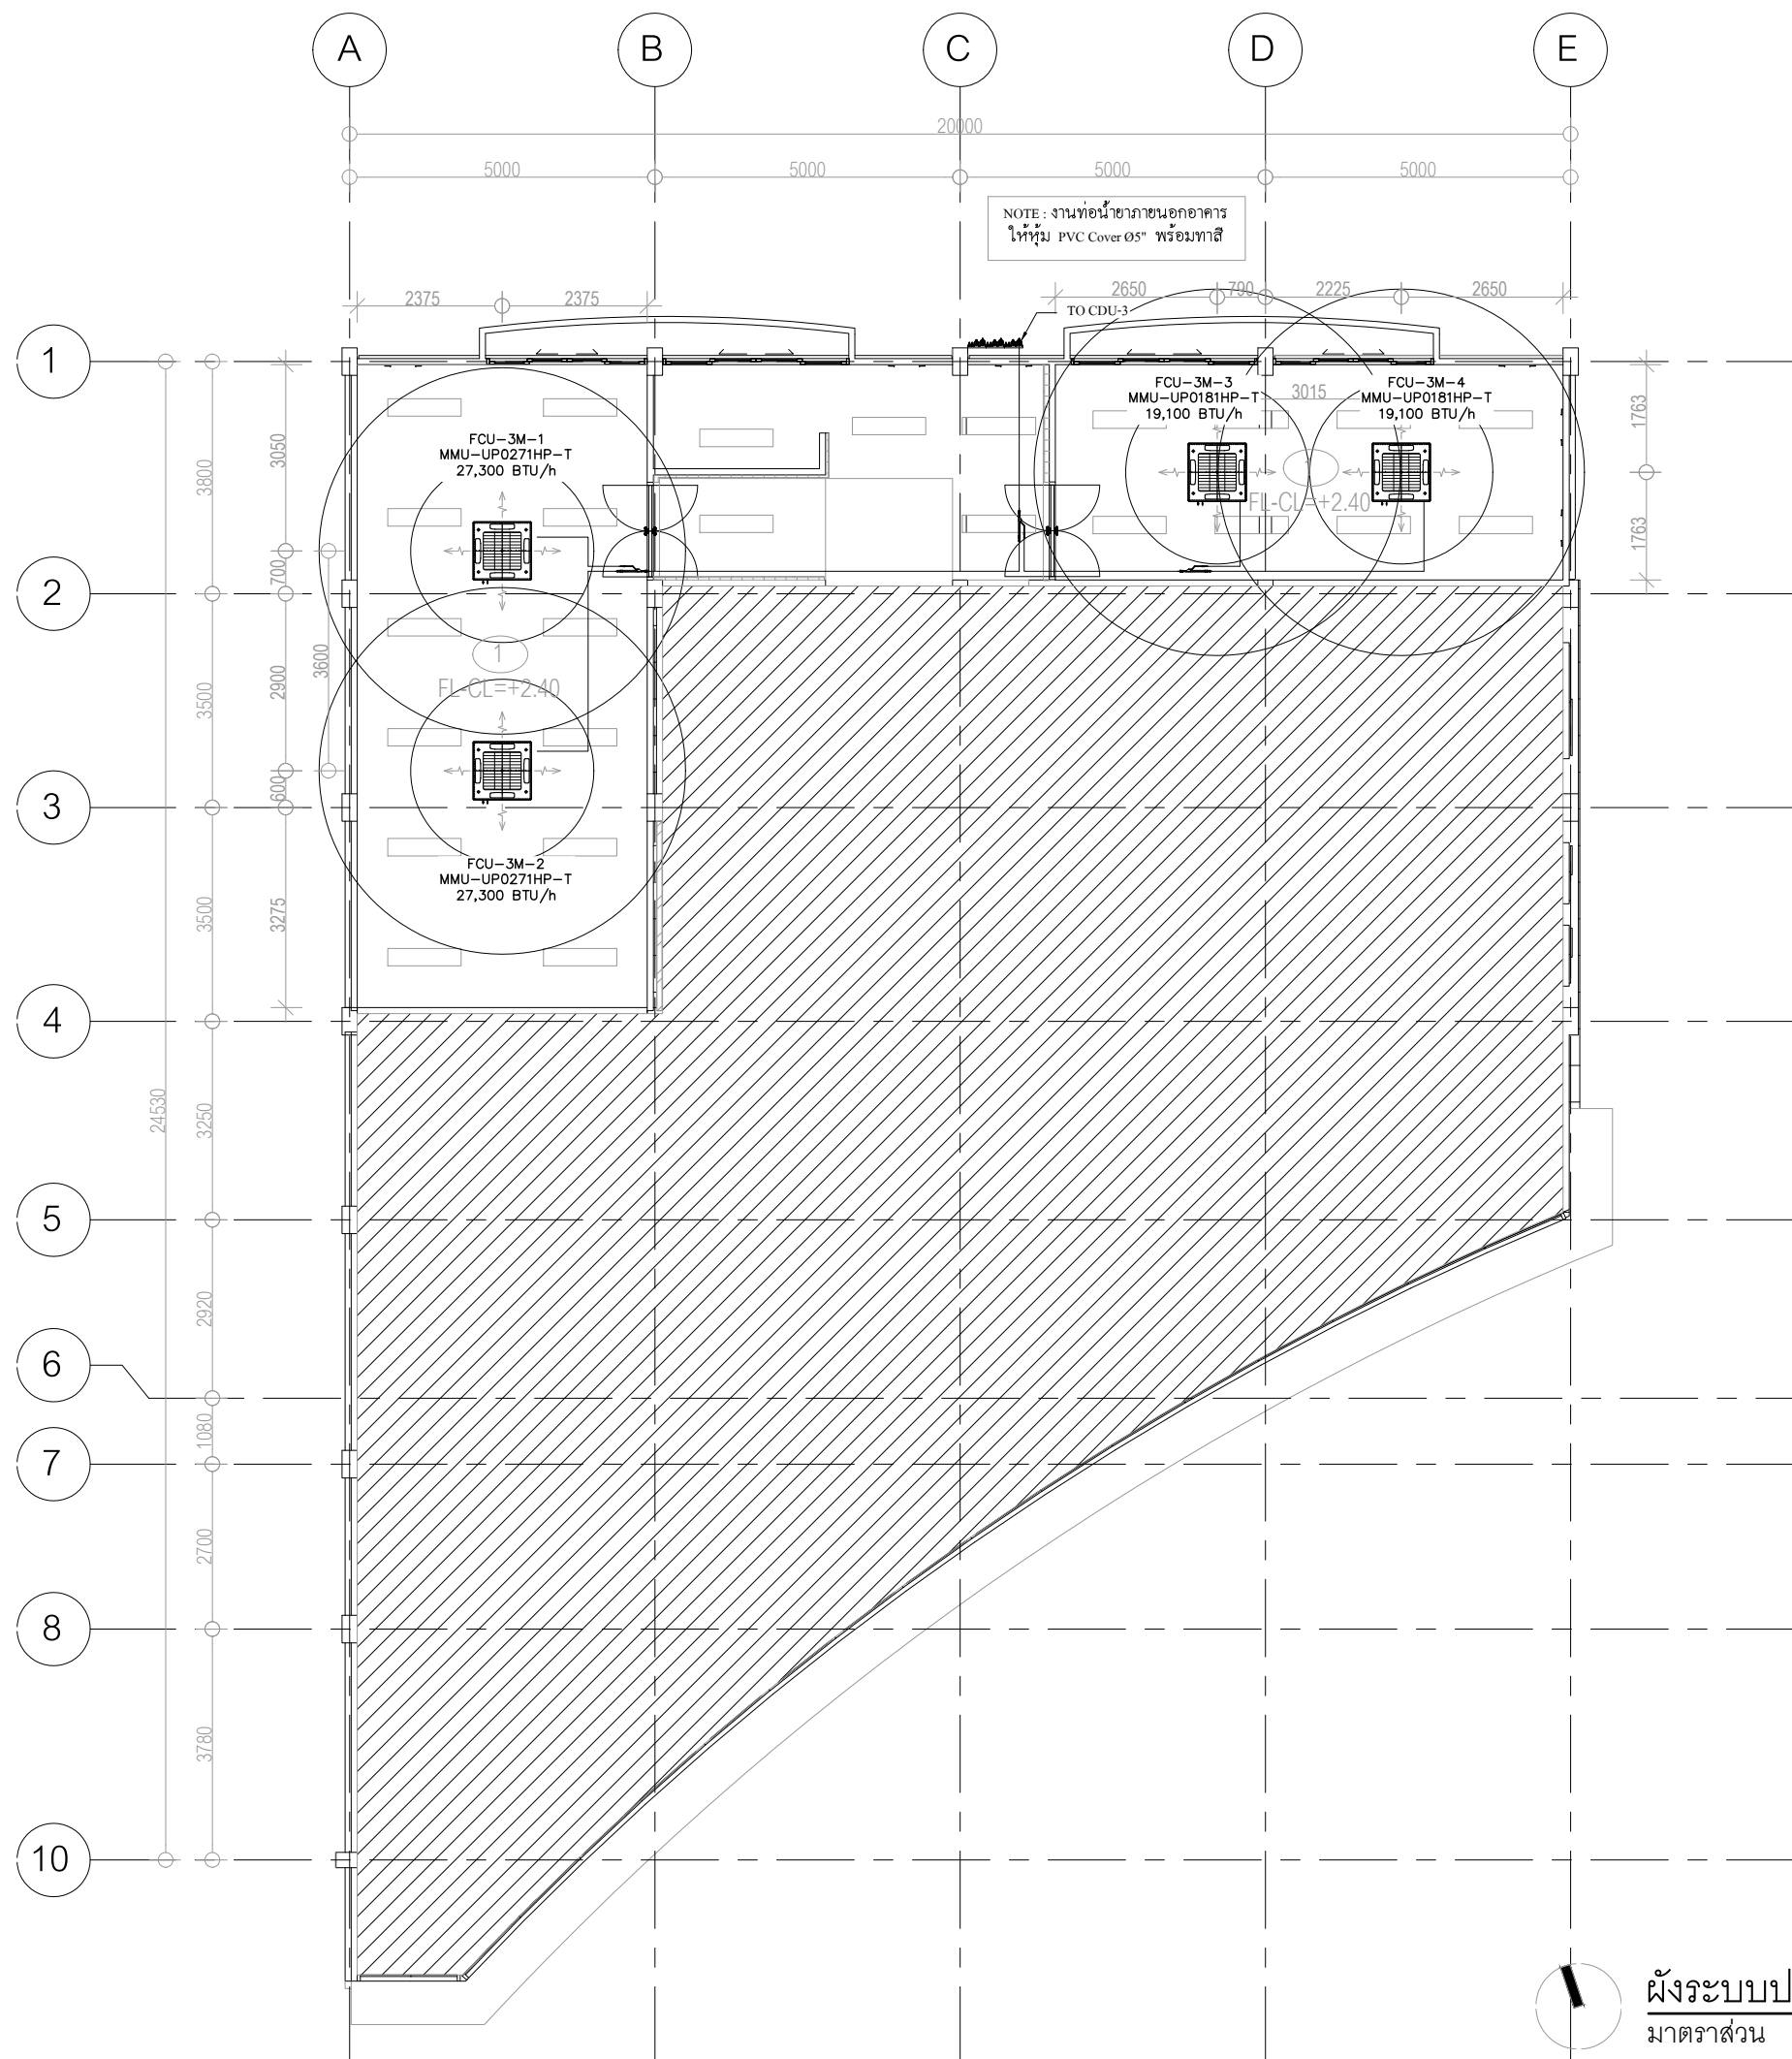

ผังระบบปรับอากาศชั้นลอย 3
มาตราส่วน 1 : 120



มหาวิทยาลัยสวนดุสิต



iP-ARCHTIST CO., LTD.

email: ip.archtist@gmail.com, visit us: www.facebook.com/ip-archtist
mobile: +66(0)865428006, +66(0)834428844

โครงการ :
จ้างปรับปรุงระบบดับเพลิง และป้องกันอัคคีภัย กลุ่มอาคาร จำนวน 2 หลัง
แขวงบางพลัด เขตบางพลัด กรุงเทพมหานคร จำนวน 1 รายการ
(ปรับปรุงสำนักงานคณะวิทยาศาสตร์ ศูนย์วิทยาศาสตร์และเทคโนโลยี)

สถานที่ก่อสร้าง :
สิรินธร แขวงบางน้ำผึ้ง เขตบางพลัด กรุงเทพมหานคร

เจ้าของโครงการ :
มหาวิทยาลัยสวนดุสิต

สถาปนิก :
นายณัฐภูมิ ประทีปอยู่ ส-สถ 3221
นางสาวอริรัตน์ บุญกัทรานนท์ ก-สถ 23500

มันคนากร :
นางสาว ดาริกา เคนศิริกษร ก-สน 1877

วิศวกรโครงสร้าง :
นายวิวัฒน์ชัย พิมพ์จันทร์ ภย.46374

วิศวกรไฟฟ้า :
-

วิศวกรเครื่องกล :
-

วิศวกรสิ่งแวดล้อม :
-

คณะกรรมการจัดทำแบบรูปรายการงานก่อสร้าง :
นายชาคริต รัตนอำพัน ประธานกรรมการ
นายกิตติ พรมแสง กรรมการ
นายอภิรัตน์ แก้วเพชรสมุทร กรรมการและเลขานุการ

ลำดับ	รายละเอียด	วันที่

ชื่อแบบ :
ผังระบบปรับอากาศชั้นลอย 3

เลขที่โครงการ : 2022-07

เขียนแบบ โดย : iP



ตรวจสอบ โดย : iP

วันที่ : 11/08/2022

มาตราส่วน A3 : As indicated

แบบเลขที่ : AC-106

CONSTRUCTION

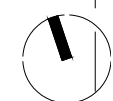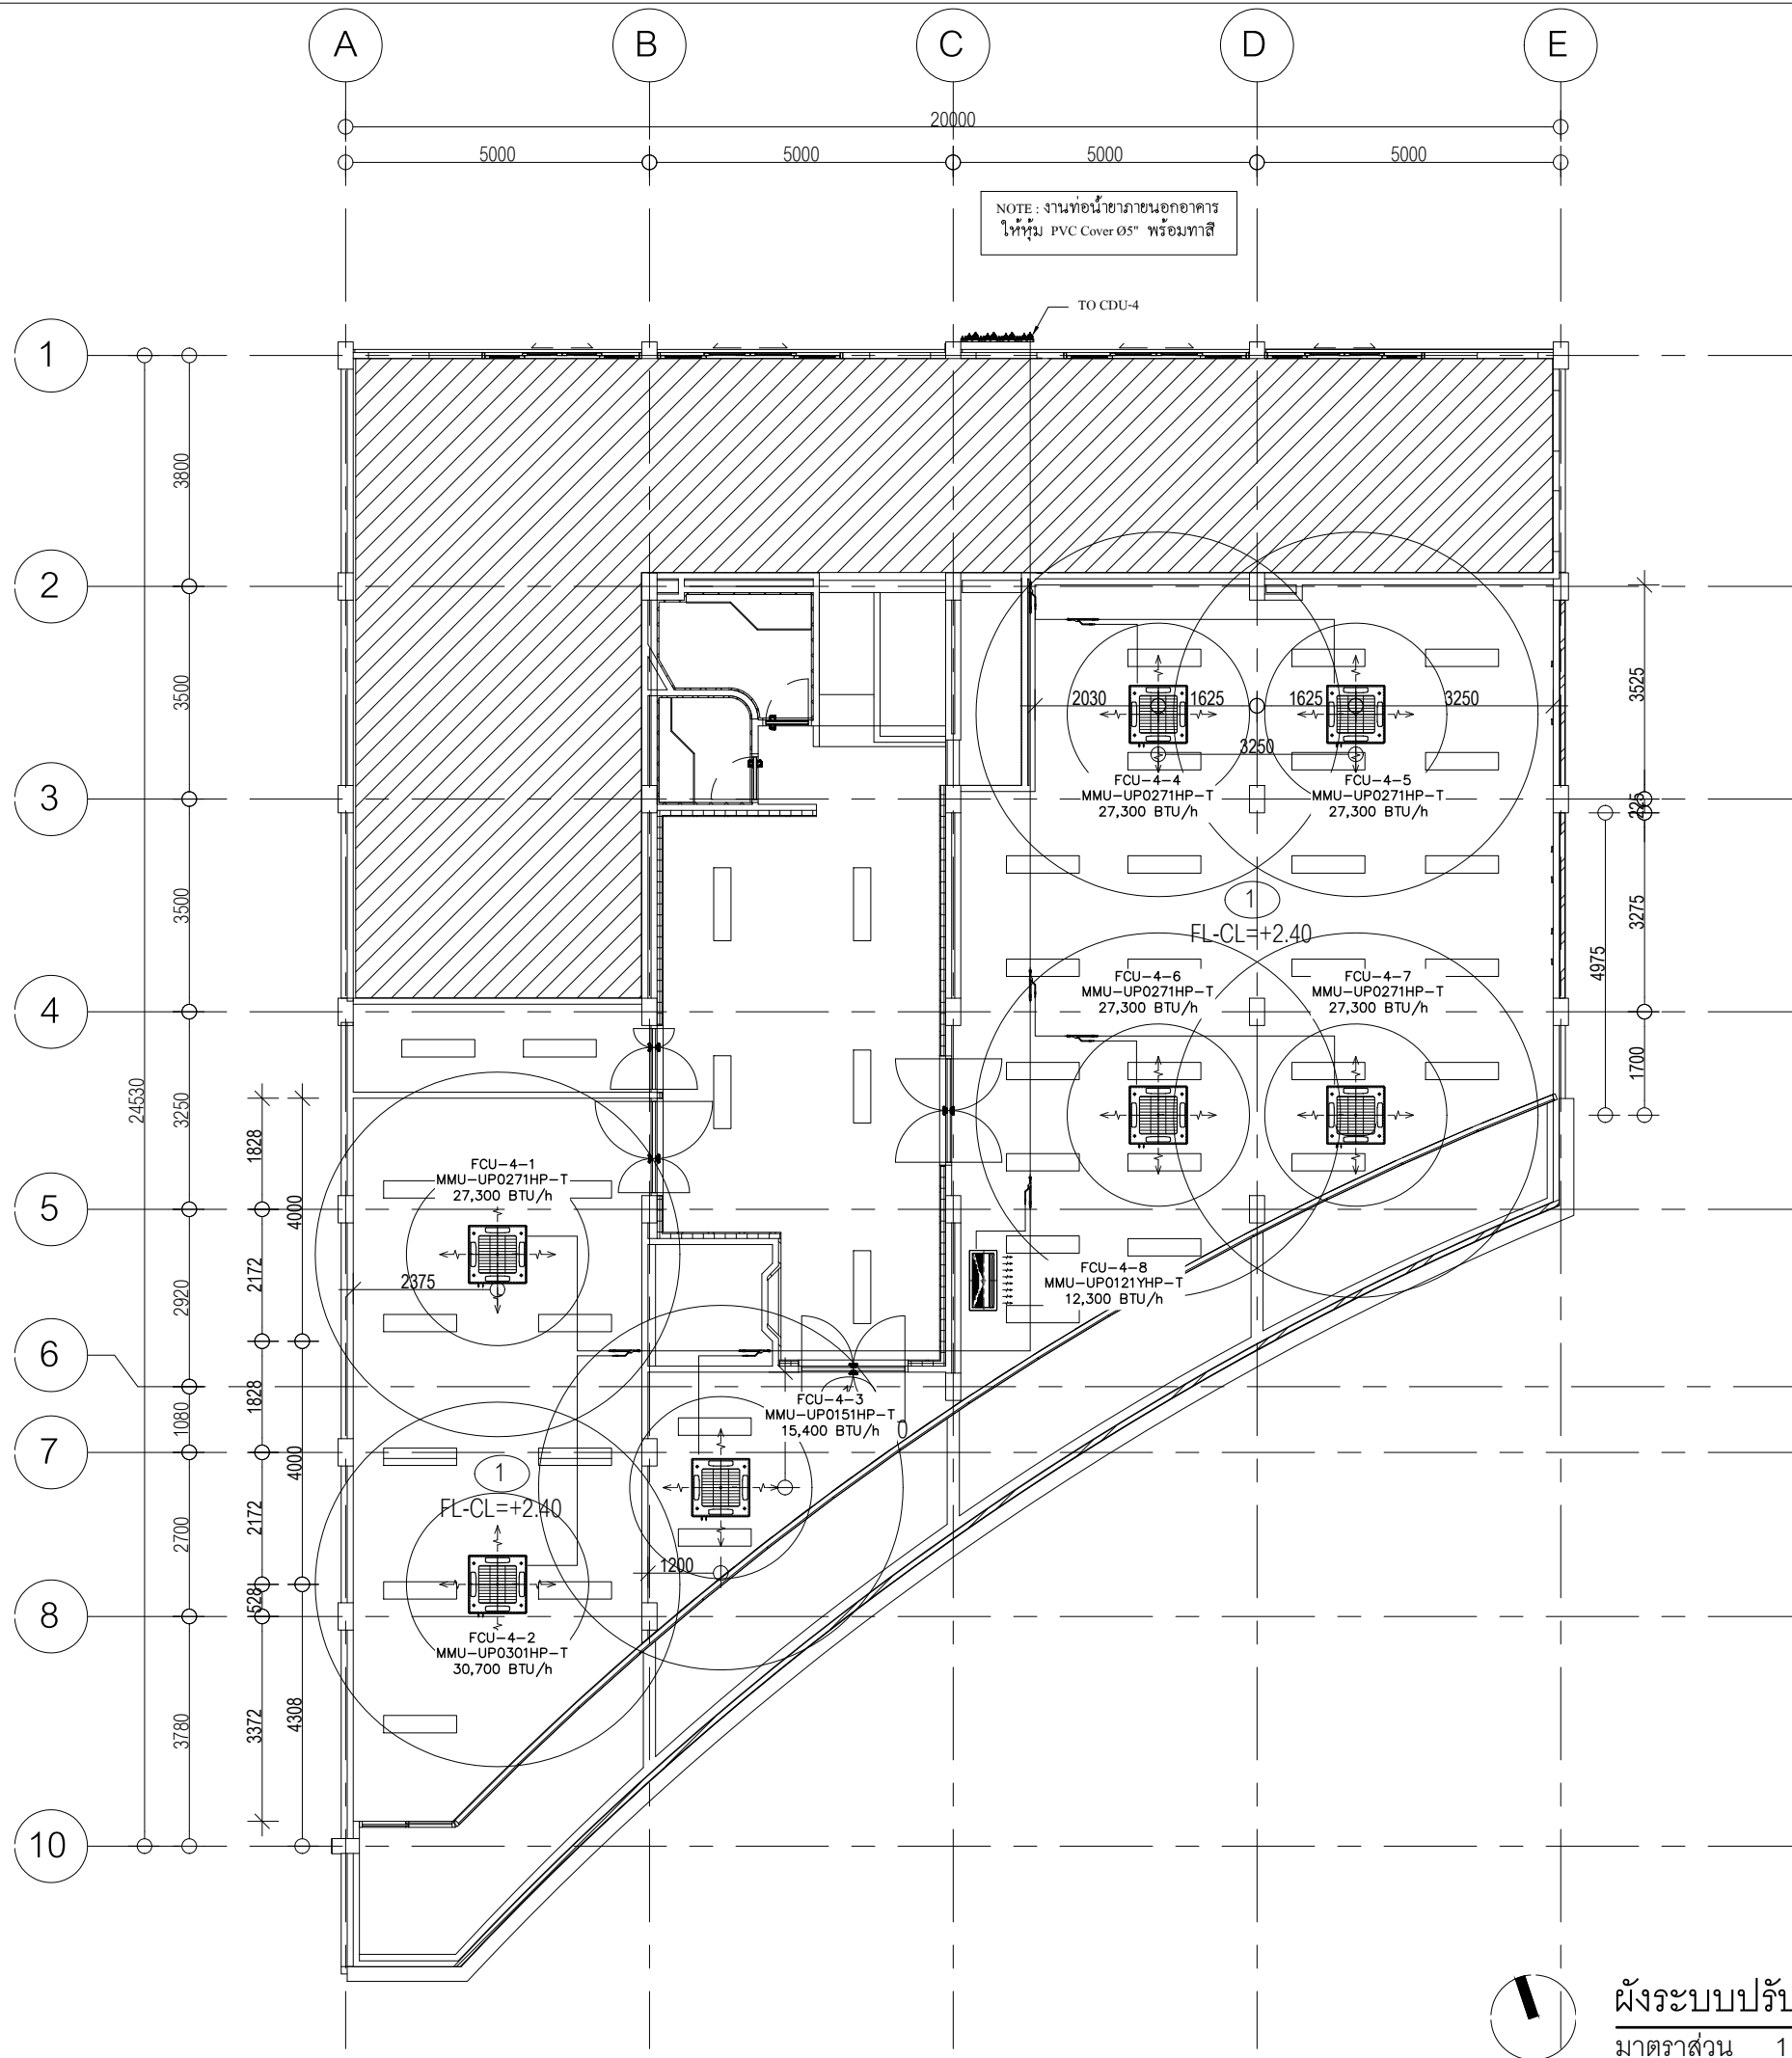

ผังระบบปรับอากาศชั้น 4
มาตราส่วน 1 : 120



มหาวิทยาลัยสวนดุสิต



iP-ARCHTIST CO., LTD.
email: ip.archtist@gmail.com , visit us: www.facebook.com/ip-archtist
mobile: +66(0)865428006, +66(0)834428844

โครงการ :
จ้างปรับปรุงระบบดับเพลิง และป้องกันอัคคีภัย กลุ่มอาคาร จำนวน 2 หลัง
แขวงบางพลัด เขตบางพลัด กรุงเทพมหานคร จำนวน 1 รายการ
(ปรับปรุงสำนักงานคณะวิทยาศาสตร์ ศูนย์วิทยาศาสตร์ และเทคโนโลยี)

สถานที่ก่อสร้าง :
สิรินธร แขวงบางน้ำพร เขตบางพลัด กรุงเทพมหานคร

เจ้าของโครงการ :
มหาวิทยาลัยสวนดุสิต

สถาปนิก :
นายณัฐภูมิ ประทีปบุญย ส-สด 3221
นางสาวอารีรัตน์ บุญกีรานนท์ ภ-สด 23500

มัณฑนากร :
นางสาว ดาริกา เด่นศรีอักษร ภ-สน 1877

วิศวกรโครงสร้าง :
นายวิวัฒน์ชัย พิมพ์จันทร์ ภย.46374

วิศวกรไฟฟ้า :
-

วิศวกรเครื่องกล :
-

วิศวกรสิ่งแวดล้อม :
-

คณะกรรมการจัดทำแบบรูปรายการงานก่อสร้าง :
นายชาคริธ รอดคำตัน ประธานกรรมการ
นายกิตติ พรมแสง กรรมการ
นายอภิรัตน์ แก้วเพชรสมุทร กรรมการและเลขานุการ

ลำดับ	รายละเอียด	วันที่

ชื่อแบบ :
ผังระบบปรับอากาศชั้น 4
เลขที่โครงการ : 2022-07
เขียนแบบ โดย : iP
ตรวจสอบ โดย : iP
วันที่ : 11/08/2022
มาตราส่วน A3 : As indicated
แบบเลขที่ : AC-107
CONSTRUCTION



มหาวิทยาลัยสวนดุสิต



iP-ARCHTIST CO., LTD.

email: ip.archtist@gmail.com , visit us: www.facebook.com/ip-archtist
mobile: +66(0)865428006, +66(0)834428844

โครงการ :

จ้างปรับปรุงระบบดับเพลิง และป้องกันอัคคีภัย กลุ่มอาคาร จำนวน 2 หลัง
แขวงบางพลัด เขตบางพลัด กรุงเทพมหานคร จำนวน 1 รายการ
(ปรับปรุงสำนักงานคณะวิทยาศาสตร์ ศูนย์วิทยาศาสตร์และเทคโนโลยี)

สถานที่ก่อสร้าง :

สีวันธร แขวงบางน้ำพร เขตบางพลัด กรุงเทพมหานคร

เจ้าของโครงการ :

มหาวิทยาลัยสวนดุสิต

สถาปนิก :

นายณัฐภูมิ ประทีปบุญ ส-สถ 3221
นางสาวอารีรัตน์ บุญภัทรานนท์ ก-สถ 23500

มณฑปนากร :

-นางสาว ดาริกา เสนศิริอักษร ก-สน 1877

วิศวกรโครงสร้าง :

นายวิเศษชัย พิมพ์จันทร์ กย.46374

วิศวกรไฟฟ้า :

วิศวกรเครื่องกล :

วิศวกรสิ่งแวดล้อม :

คณะกรรมการจัดทำแบบรูปรายการงานก่อสร้าง :

นายชาคริต รอดอำพัน ประธานกรรมการ
นายกิตติ พรหมแสง กรรมการ
นายอภิรัตน์ แก้วเพชรสมุทร กรรมการและเลขานุการ

การแก้ไข

ลำดับ	รายละเอียด	วันที่

ชื่อแบบ : ผังระบบระบบปรับอากาศชั้น
ดาดฟ้า

เลขที่โครงการ : 2022-07

เขียนแบบ โดย : iP


ตรวจสอบ โดย : iP

วันที่ : 11/08/2022

มาตรฐาน A3 : As indicated

แบบเลขที่ : AC-108


CONSTRUCTION

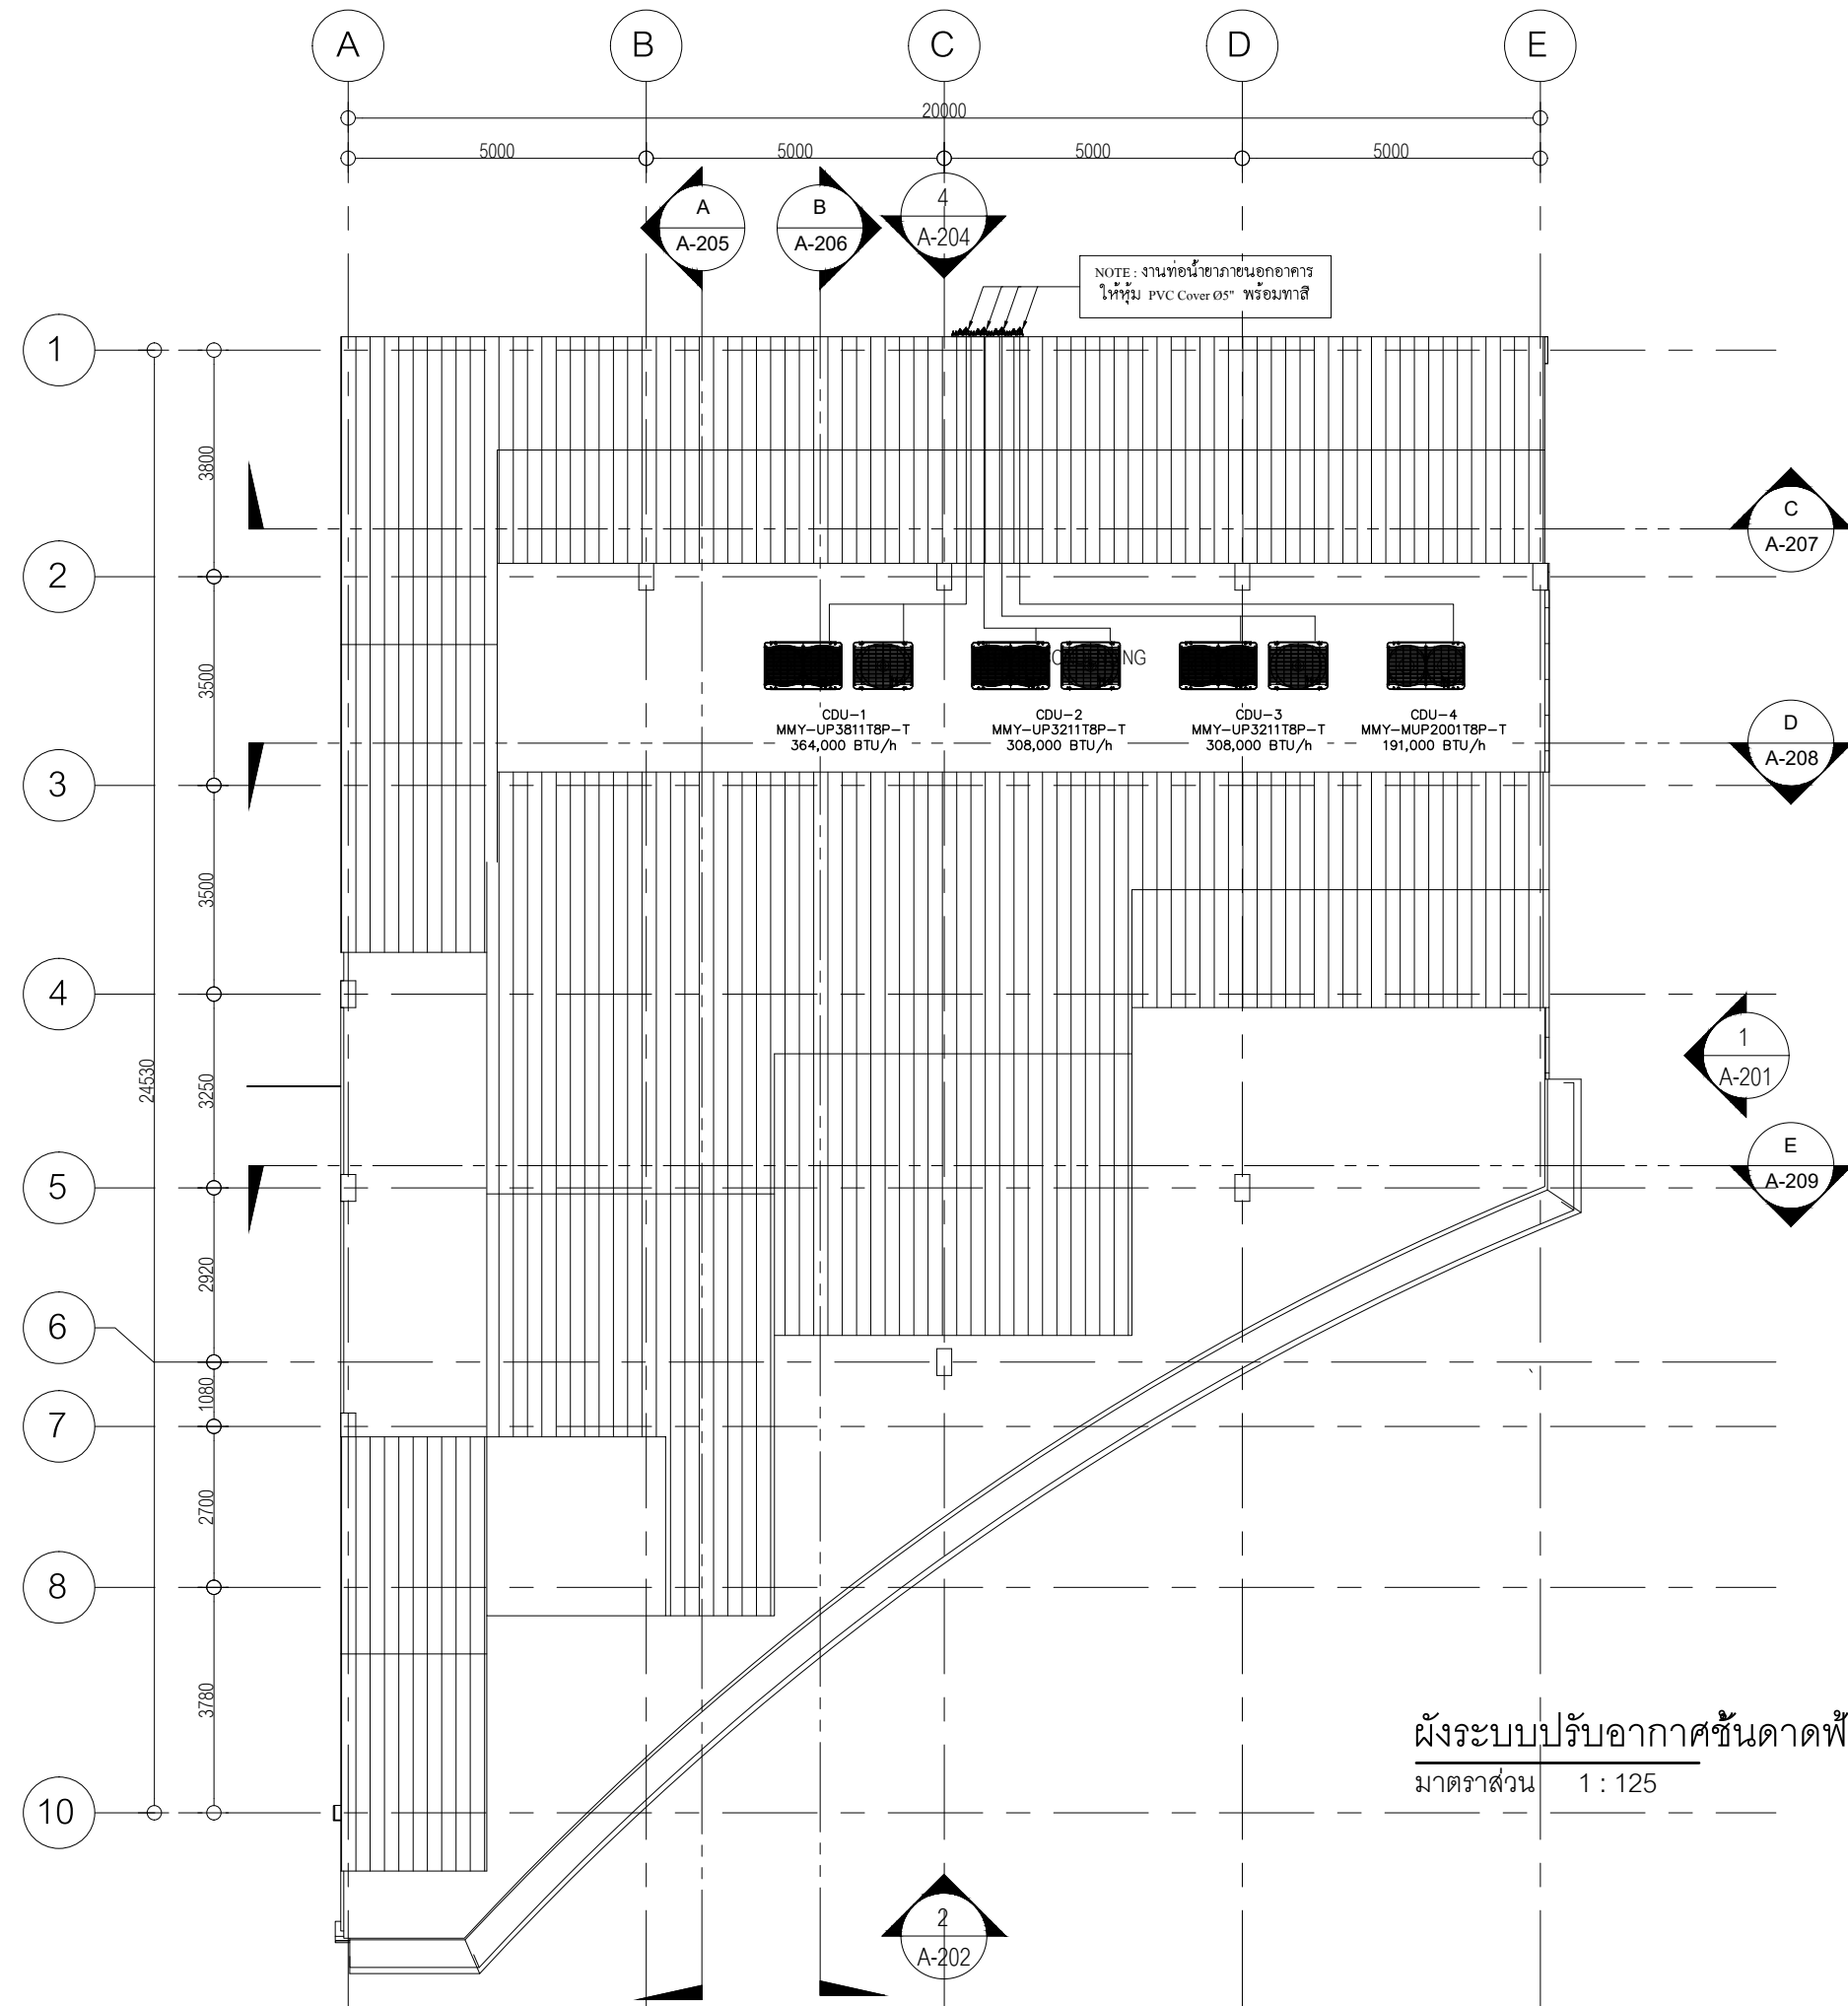

ผังระบบปรับอากาศชั้นดาดฟ้า

มาตรฐาน 1 : 125



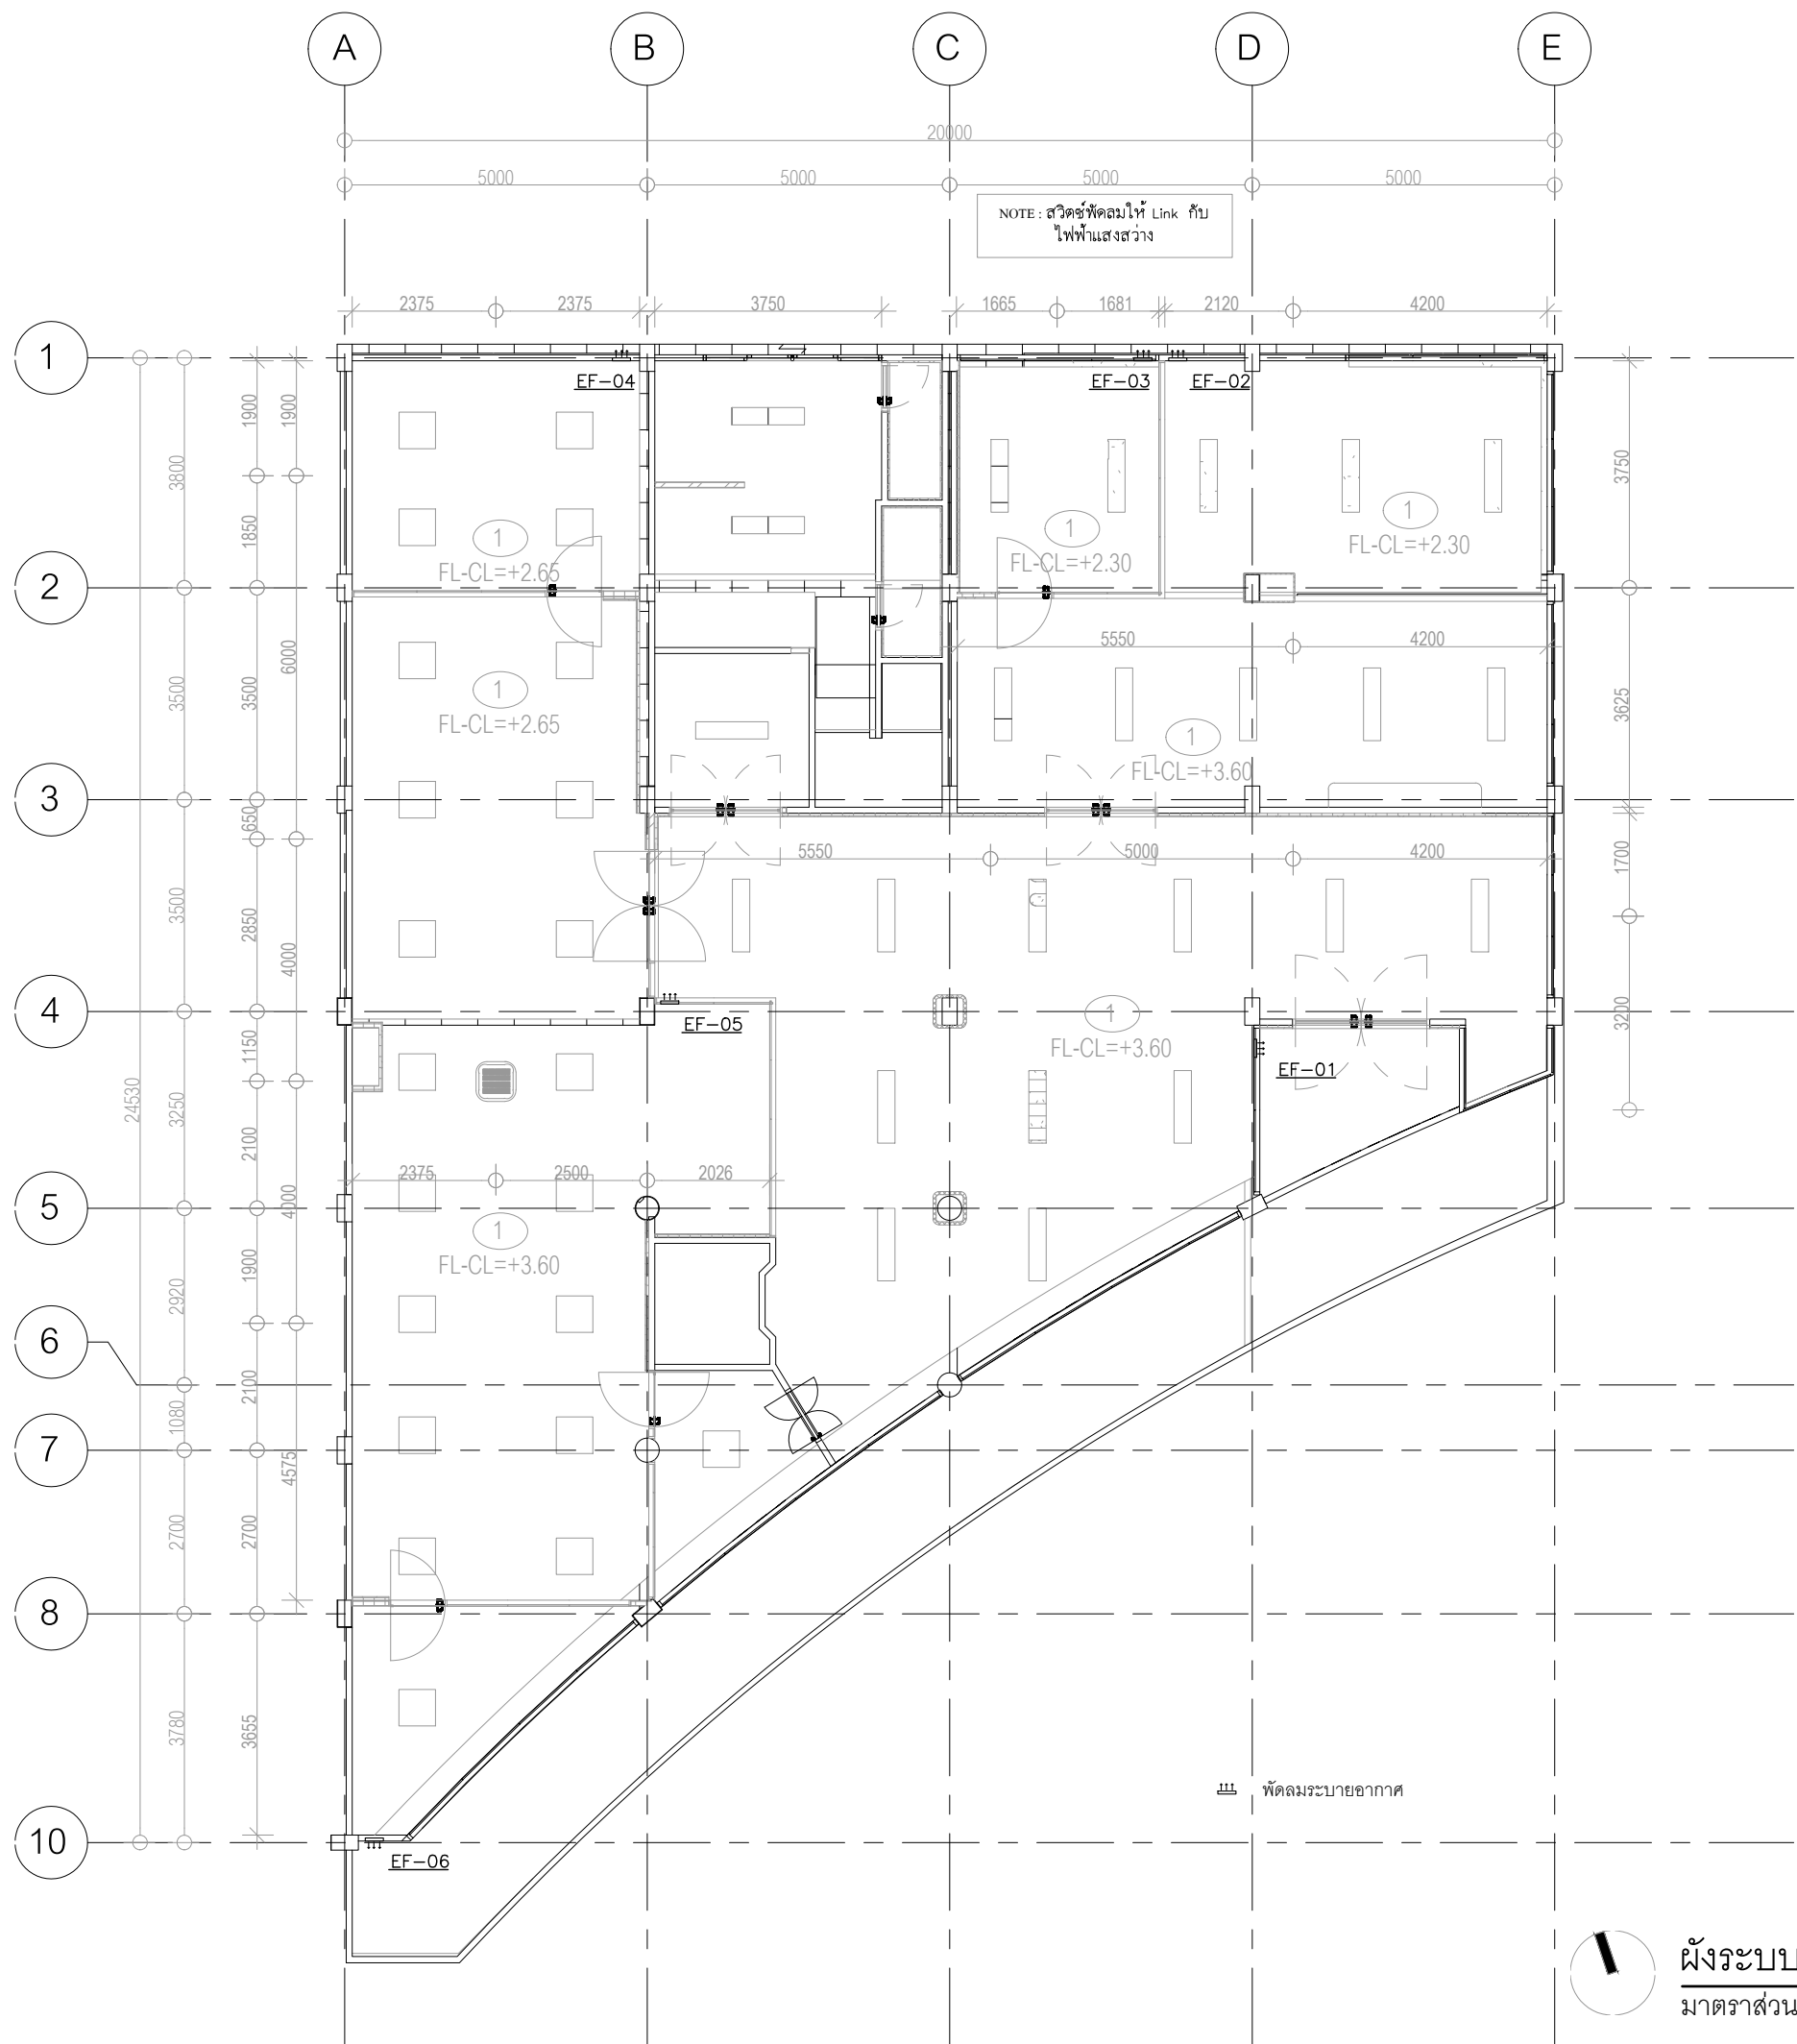

มหาวิทยาลัยสวนดุสิต



iP-ARCHTIST CO., LTD.

email: ip.archtist@gmail.com , visit us: www.facebook.com/ip-archtist
mobile: +66(0)865428006, +66(0)834428844

โครงการ :

จ้างปรับปรุงระบบดับเพลิง และป้องกันอัคคีภัย กลุ่มอาคาร จำนวน 2 หลัง
แขวงบางพลัด เขตบางพลัด กรุงเทพมหานคร จำนวน 1 รายการ
(ปรับปรุงสำนักงานคณะวิทยาศาสตร์ ศูนย์วิทยาศาสตร์และเทคโนโลยี)

สถานที่ก่อสร้าง :

สิรินธร แขวงบางน้ำพร เขตบางพลัด กรุงเทพมหานคร

เจ้าของโครงการ :

มหาวิทยาลัยสวนดุสิต

สถาปนิก :

นายณัฐภูมิ ประทีปบุญย ส.ส.ด 3221

นางสาวอารีรัตน์ บุญกัษราพันธ์ ภ.ส.ด 23500

มณฑนากร :

นางสาว ดาริกา เด่นศรีอักษร ภ.สน 1877

วิศวกรโครงสร้าง :

นายวิวัฒน์ชัย พิมพ์จันทร์ ภย.46374

วิศวกรไฟฟ้า :

วิศวกรเครื่องกล :

วิศวกรสิ่งแวดล้อม :

คณะกรรมการจัดทำแบบรูปรายการงานก่อสร้าง :

นายชาตรี รัชต์อำพัน ประธานกรรมการ

นายกิตติ พรมแสง กรรมการ

นายอภิรัตน์ แก้วเพชรสมุทร กรรมการและเลขานุการ

การแก้ไข

ลำดับ	รายละเอียด	วันที่

ชื่อแบบ :

ผังระบบระบายอากาศชั้น 1

เลขที่โครงการ : 2022-07

เขียนแบบ โดย : iP

ตรวจสอบ โดย : iP

วันที่ : 11/08/2022

มาตราส่วน A3 : As indicated


แบบเลขที่ : AC-201

CONSTRUCTION



ผังระบบระบายอากาศชั้น 1

มาตราส่วน 1 : 120

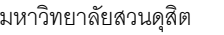

โครงการ :

1. ปรับปรุงระบบดับเพลิง และป้องกันอัคคีภัย กลุ่มอาคาร จำนวน 2 หลัง
 2. แฉกบางพลัด เขตบางพลัด กรุงเทพมหานคร จำนวน 1 รายการ
 3. (ปรับปรุงสำนักงานคณะวิทยาศาสตร์ ศูนย์วิทยาศาสตร์ และเทคโนโลยี)

สถานที่ก่อสร้าง :

สินธร แขวงบางบำหรุ เขตบางพลัด กรุงเทพมหานคร

เจ้าของโครงการ :

มหาวิทยาลัยสวนดุสิต

สถาปนิก :

นายณัฐภูมิ ประไพบุลย์	ส-สท 3221
นางสาวอารีรัตน์ บุญภัทรานนท์	ภ-สท 23500

มัณฑนากร :

-นางสาว ดาริกา เคนศิริอักษร ภ-สน 1877

วิศวกรโครงสร้าง :

นายวัฒนชัย พิมพ์จันทร์ ภย.46374

วิศวกรรมไฟฟ้า :

วิศวกรรมเครื่องกล :

วิศวกรสิ่งแวดล้อม :

คณะกรรมการจัดทำแบบรูปรายการงานก่อสร้าง :

นายชาคริช รอดอำพัน ประธานกรรมการ

นายกิตติ พรหมแสง กรรมการ

นายอภิรัตน์ แก้วเพชรสมุทร กรรมการและเลขานุการ

การแก้ไข

ลำดับ	รายละเอียด	วันที่

លំដាប់ :

ผังระบอบระบายนํ้าอากาศชั้นลอย 1

เลขที่โครงการ : 2022-07

เขียนแบบ โดย : iP



ตรวจสอบ โดย :	iP
---------------	----

วันที่: 11/08/2022

มาตราส่วน A3 :	As indicated
----------------	--------------


แบบเลขที่ : AC-202

CONSTRUCTION

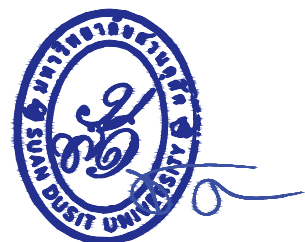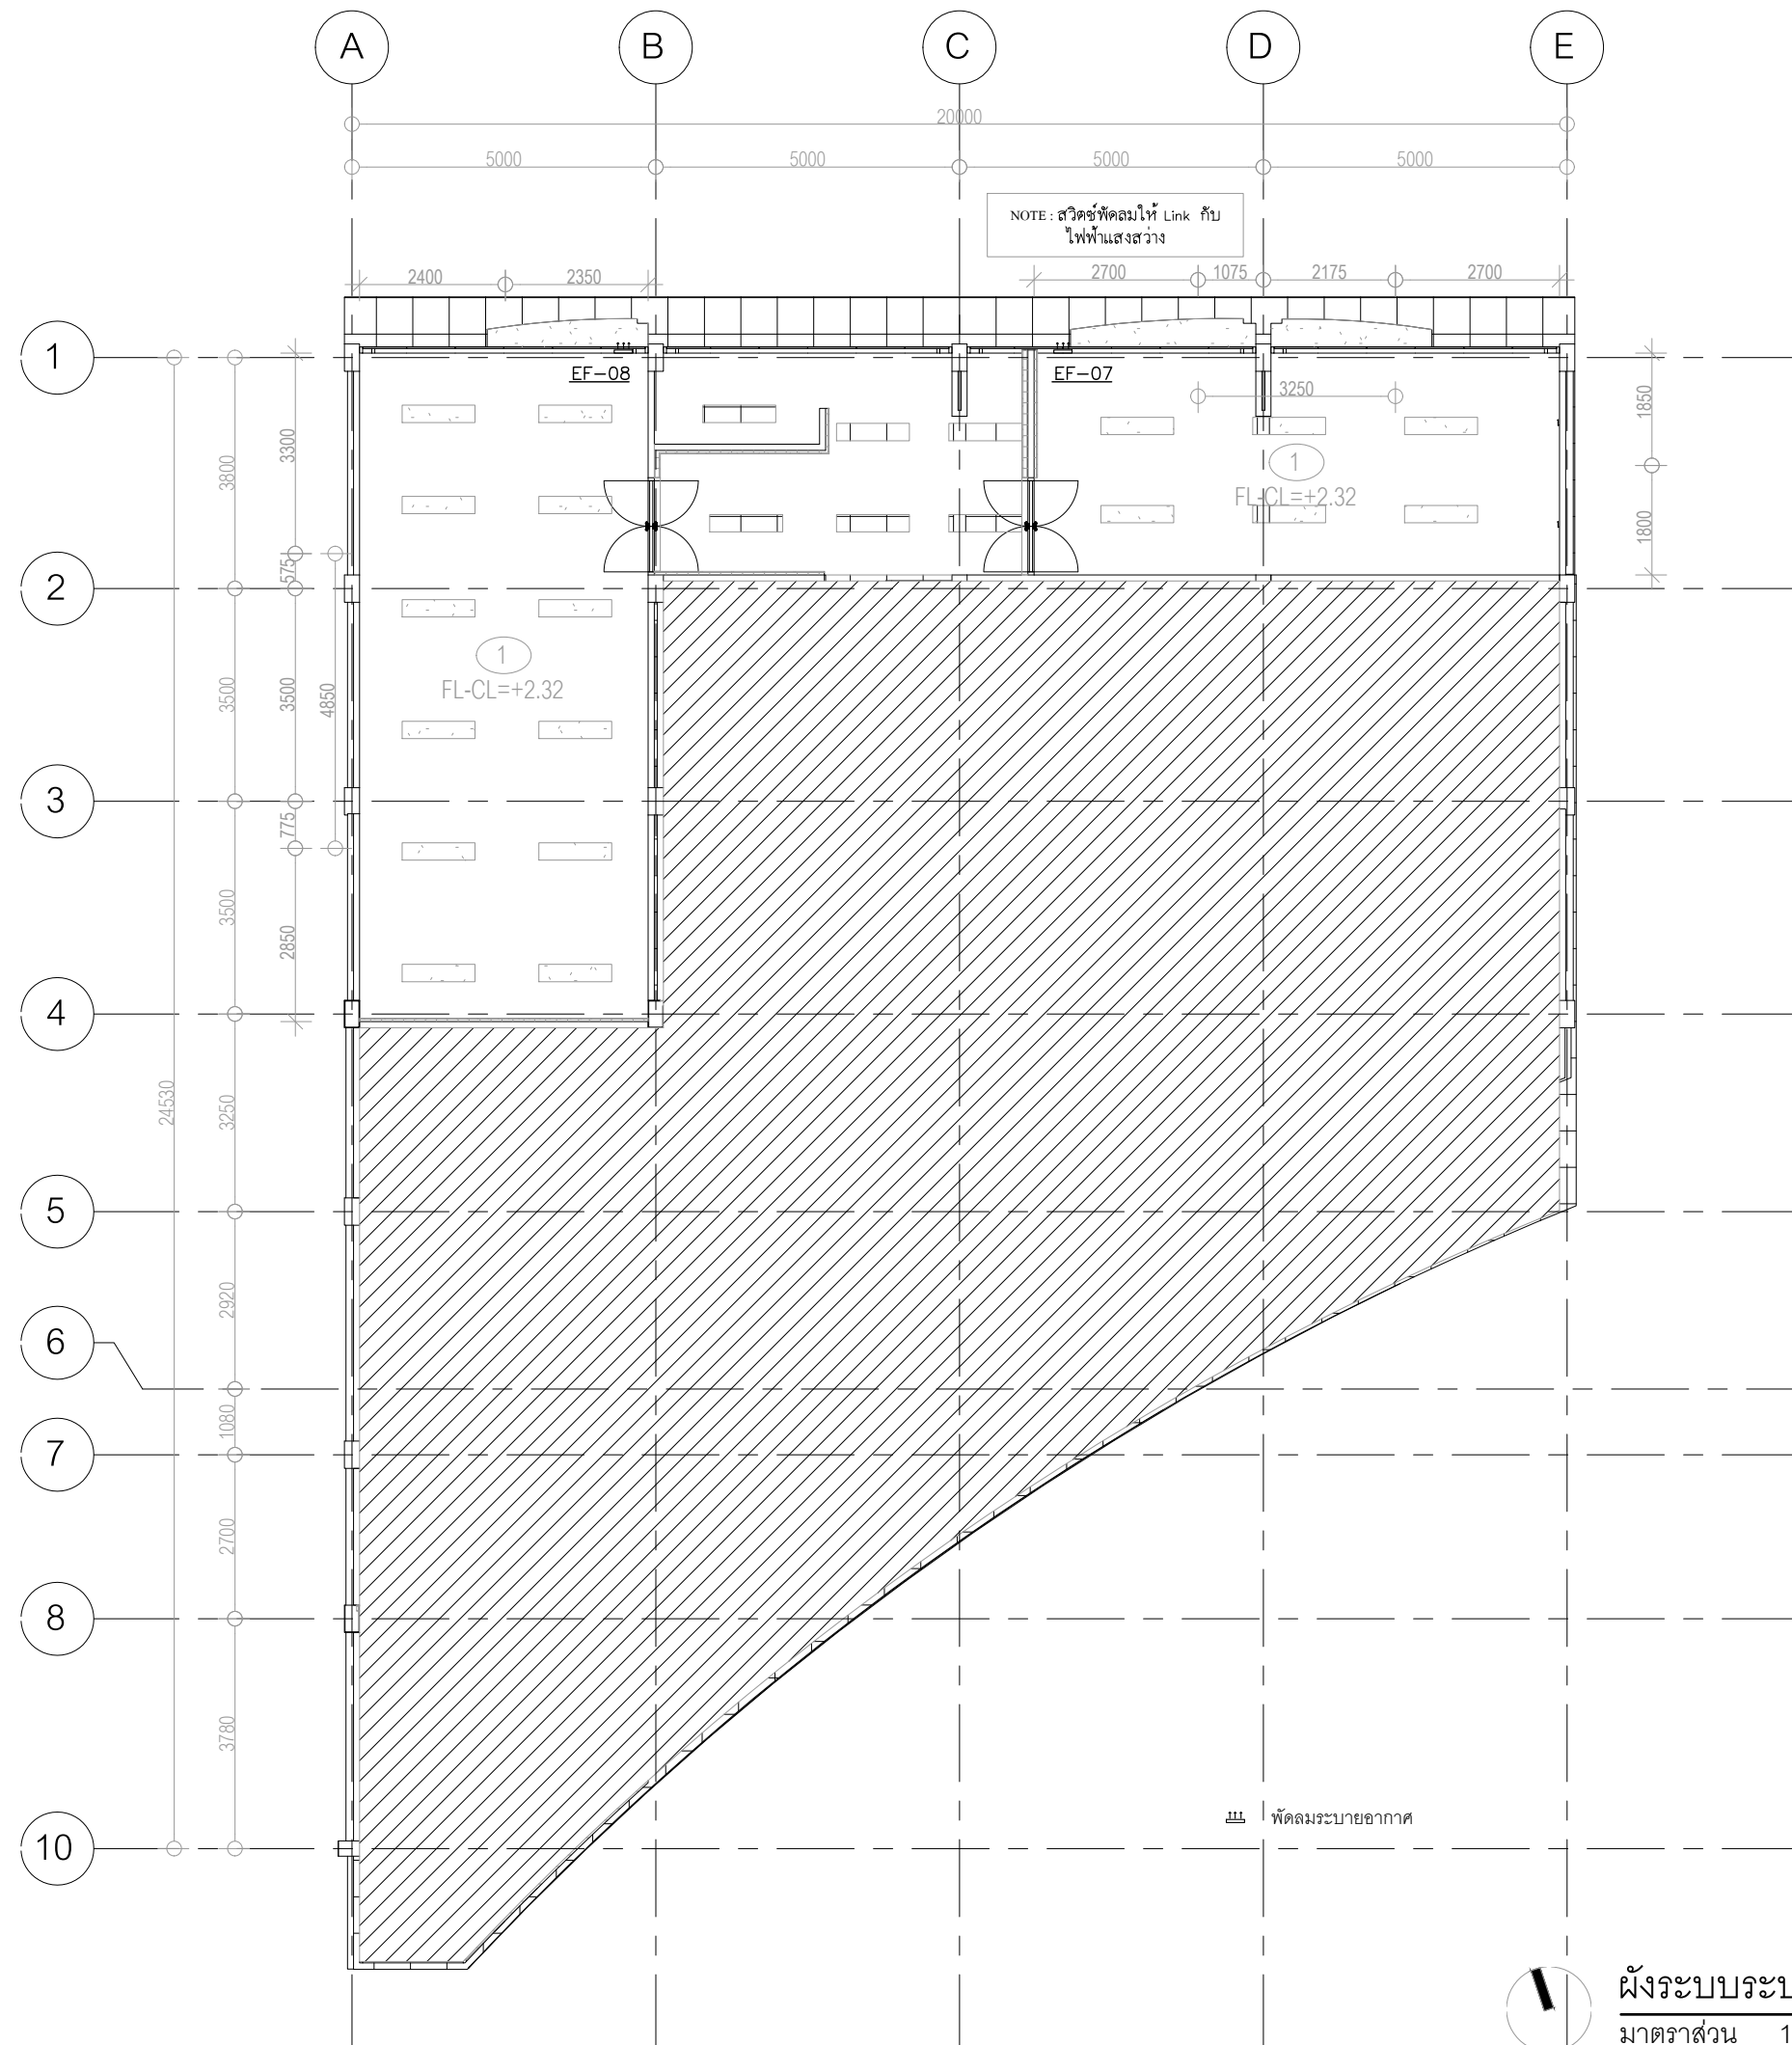

ผังระบบระบายอากาศชั้นลอย 1

มาตราส่วน 1 : 120

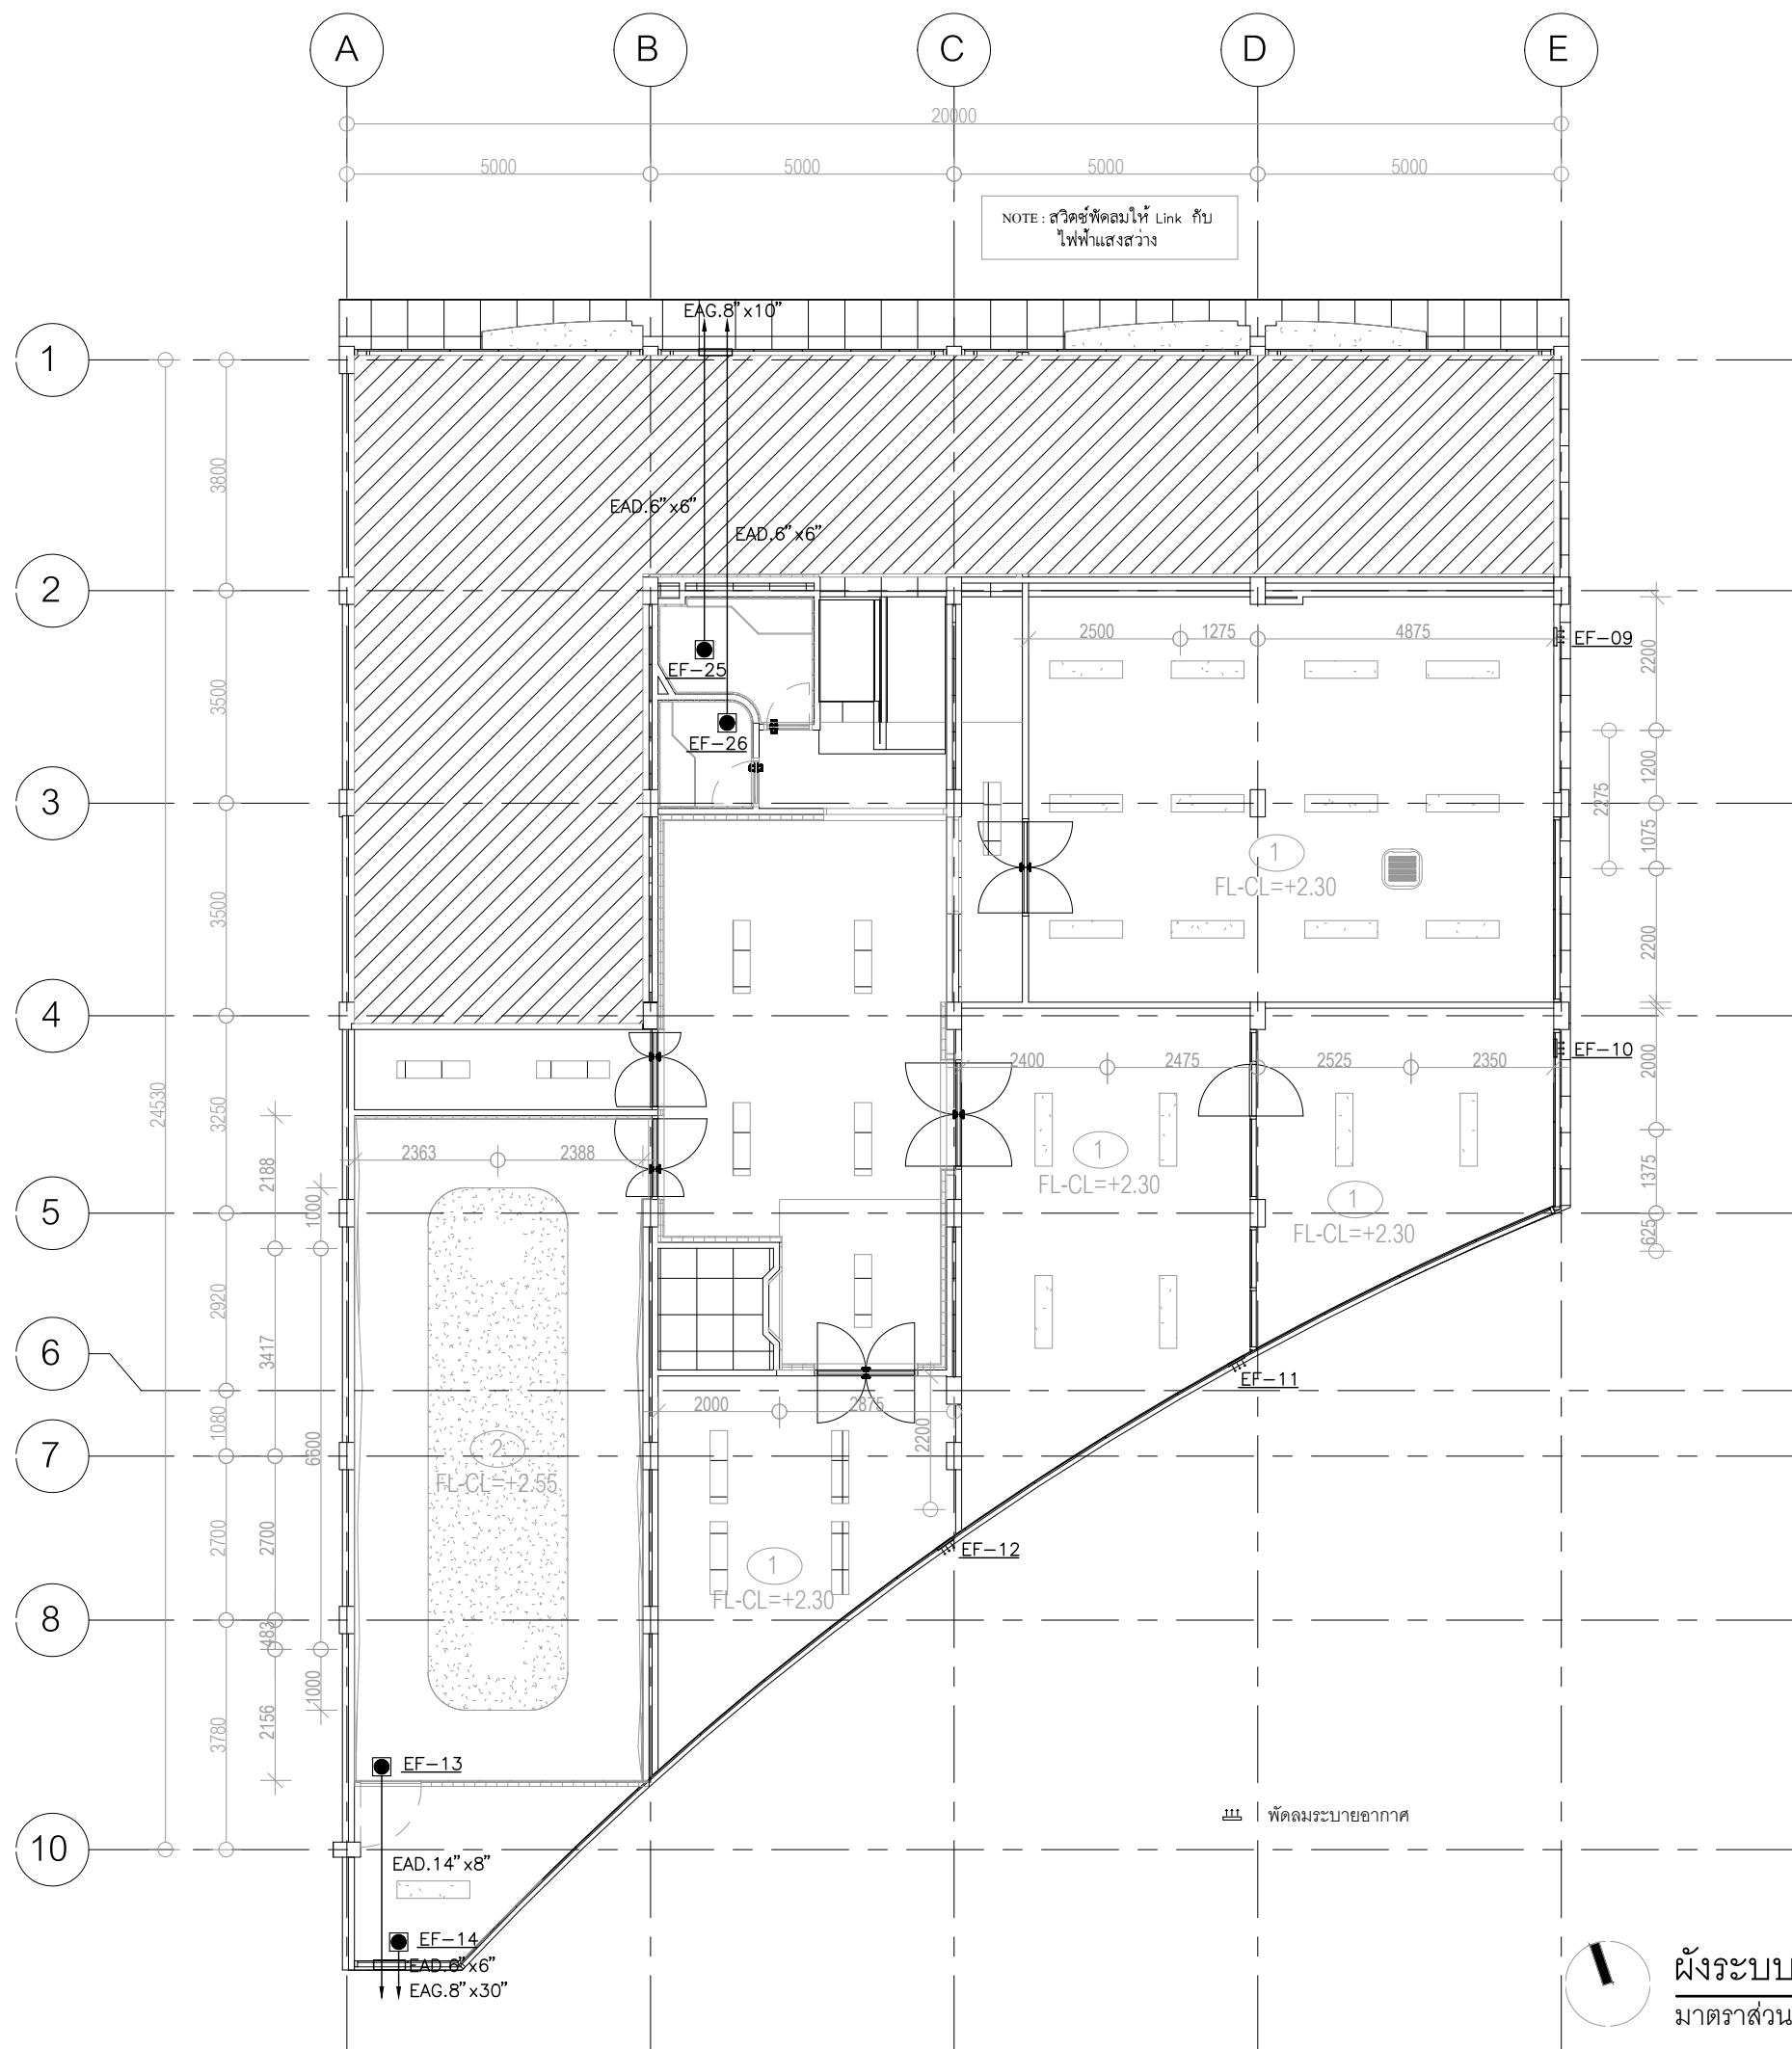

มหาวิทยาลัยสวนดุสิต



IP-ARCHTIST CO., LTD.

email: ip.archtist@gmail.com, visit us: www.facebook.com/ip-archtist
mobile: +66(0)865428006, +66(0)834428844

โครงการ :

จ้างปรับปรุงระบบดับเพลิง และป้องกันอัคคีภัย กลุ่มอาคาร จำนวน 2 หลัง
แขวงบางพลัด เขตบางพลัด กรุงเทพมหานคร จำนวน 1 รายการ
(ปรับปรุงสำนักงานคณะวิทยาศาสตร์ ศูนย์วิทยาศาสตร์และเทคโนโลยี)

สถานที่ก่อสร้าง :

สิรินธร แขวงบางน้ำพร เขตบางพลัด กรุงเทพมหานคร

เจ้าของโครงการ :

มหาวิทยาลัยสวนดุสิต

สถาปนิก :

นายณัฐภูมิ ประทีปบุญ ส-สถ 3221

นางสาวอารีรัตน์ บุญกัษราพันธ์ ภ-สถ 23500

มณฑนากร :

นางสาว ดาริกา เด่นศรีอักษร ภ-สน 1877

วิศวกรโครงสร้าง :

นายวิวัฒน์ พิมพ์จันทร์ ภย.46374

วิศวกรไฟฟ้า :

วิศวกรเครื่องกล :

วิศวกรสิ่งแวดล้อม :

คณะกรรมการจัดทำแบบรูปรายการงานก่อสร้าง :

นายชาตรี รอดอำพัน ประธานกรรมการ

นายกิตติ พรมแสง กรรมการ

นายอภิรัตน์ แก้วเพชรสมุทร กรรมการและเลขานุการ

การแก้ไข

ลำดับ	รายละเอียด	วันที่

ชื่อแบบ :

ผังระบบระบายอากาศชั้น 2

เลขที่โครงการ : 2022-07

เขียนแบบ โดย : iP

ตรวจสอบ โดย : iP

วันที่ : 11/08/2022

มาตรฐาน A3 : As indicated


แบบเลขที่ : AC-203

CONSTRUCTION



ผังระบบระบายอากาศชั้น 2

มาตราส่วน 1 : 120

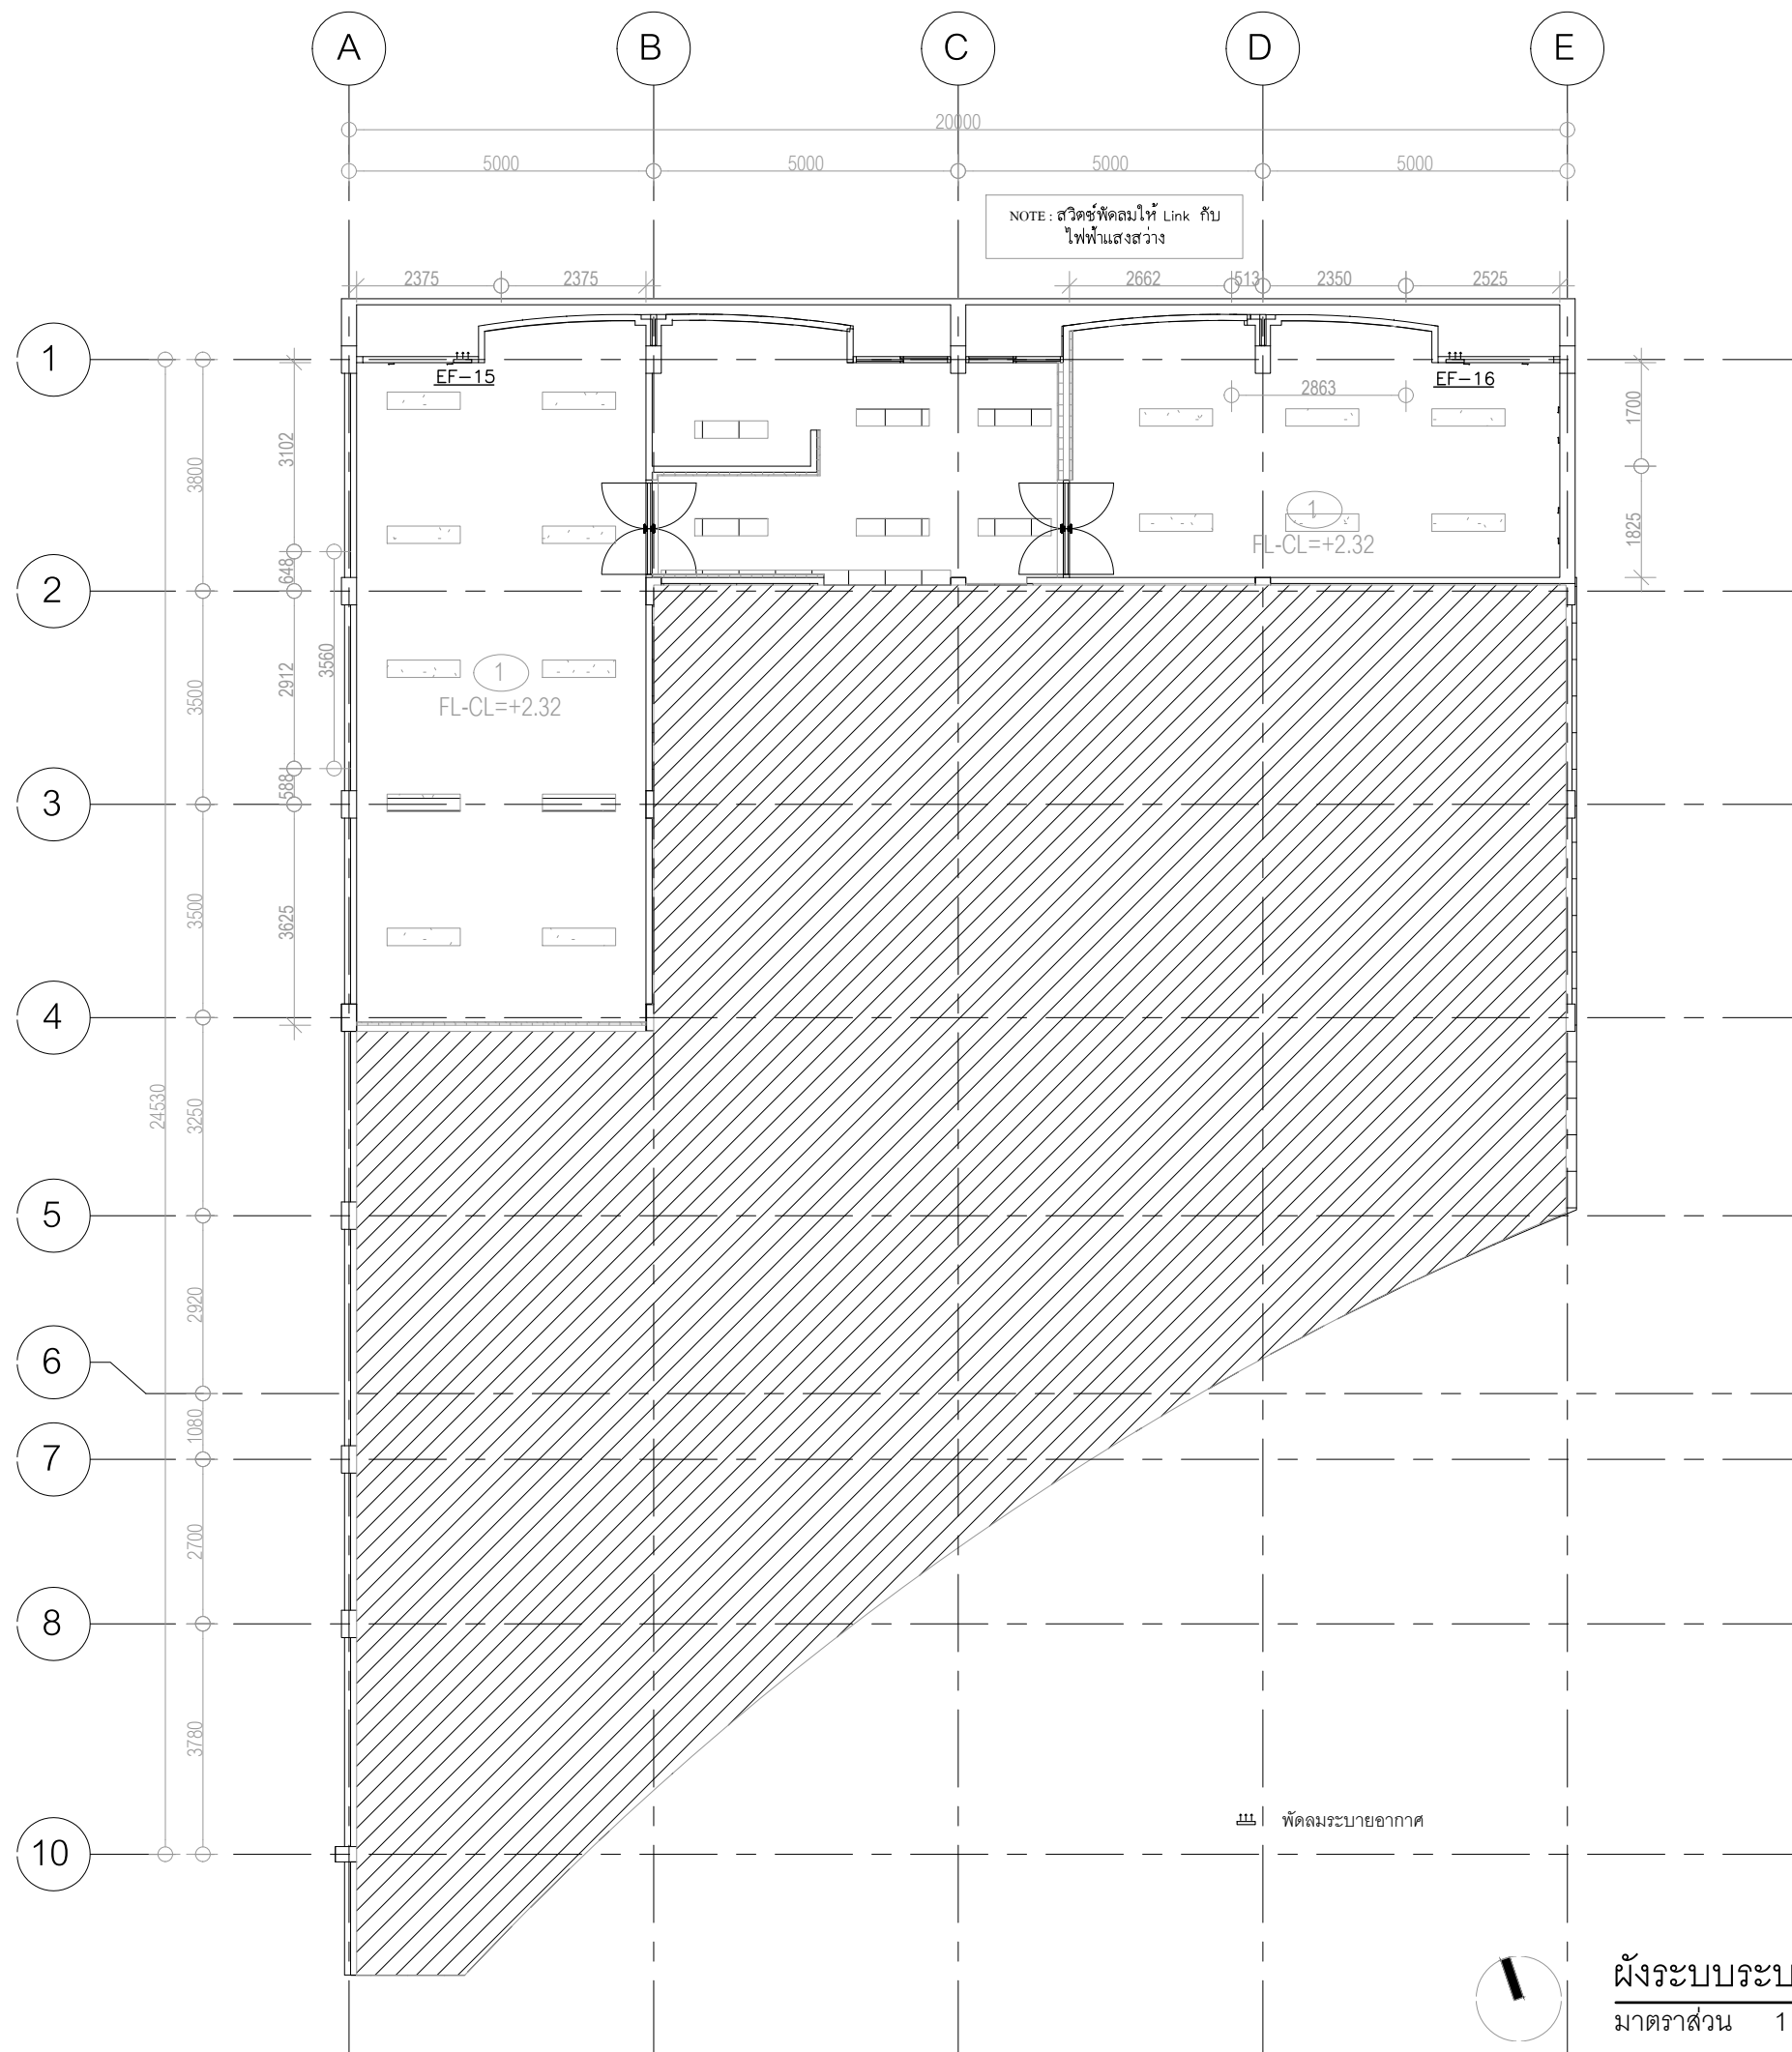

มหาวิทยาลัยสวนดุสิต



IP-ARCHTIST CO., LTD.
email: ip.archtist@gmail.com , visit us: www.facebook.com/ip-archtist
mobile: +66(0)865428006, +66(0)834428844

โครงการ :
จ้างปรับปรุงระบบดับเพลิง และป้องกันอัคคีภัย กลุ่มอาคาร จำนวน 2 หลัง
แขวงบางพลัด เขตบางพลัด กรุงเทพมหานคร จำนวน 1 รายการ
(ปรับปรุงสำนักงานคณะวิทยาศาสตร์ ศูนย์วิทยาศาสตร์และเทคโนโลยี)

สถานที่ก่อสร้าง :
สิรินธร แขวงบางน้ำพร เขตบางพลัด กรุงเทพมหานคร

เจ้าของโครงการ :
มหาวิทยาลัยสวนดุสิต

สถาปนิก :
นายณัฐภูมิ ประทีปบุญลย์ ส-สถ 3221
นางสาวอารีรัตน์ บุญกัษราพันธ์ ก-สถ 23500

มณฑนากร :
นางสาว ดาริกา เด่นศิริอักษร ก-สน 1877

วิศวกรโครงสร้าง :
นายวิวัฒน์ชัย พิมพ์จันทร์ ภย.46374

วิศวกรไฟฟ้า :
-

วิศวกรเครื่องกล :
-

วิศวกรสิ่งแวดล้อม :
-

คณะกรรมการจัดทำแบบรูปรายการงานก่อสร้าง :
นายชาคริต รอดอำพัน ประธานกรรมการ
นายกิตติ พรหมแสง กรรมการ
นายอภิรัตน์ แก้วเพชรสมุทร กรรมการและเลขานุการ

การแก้ไข		
ลำดับ	รายละเอียด	วันที่

ชื่อแบบ :
ผังระบบระบายอากาศชั้นลอย 2

เลขที่โครงการ : 2022-07

เขียนแบบ โดย : IP

ตรวจสอบ โดย : IP


วันที่ : 11/08/2022

มาตราส่วน A3 : As indicated

แบบเลขที่ : AC-204

CONSTRUCTION

ผังระบบระบายอากาศชั้นลอย 2
มาตราส่วน 1 : 120

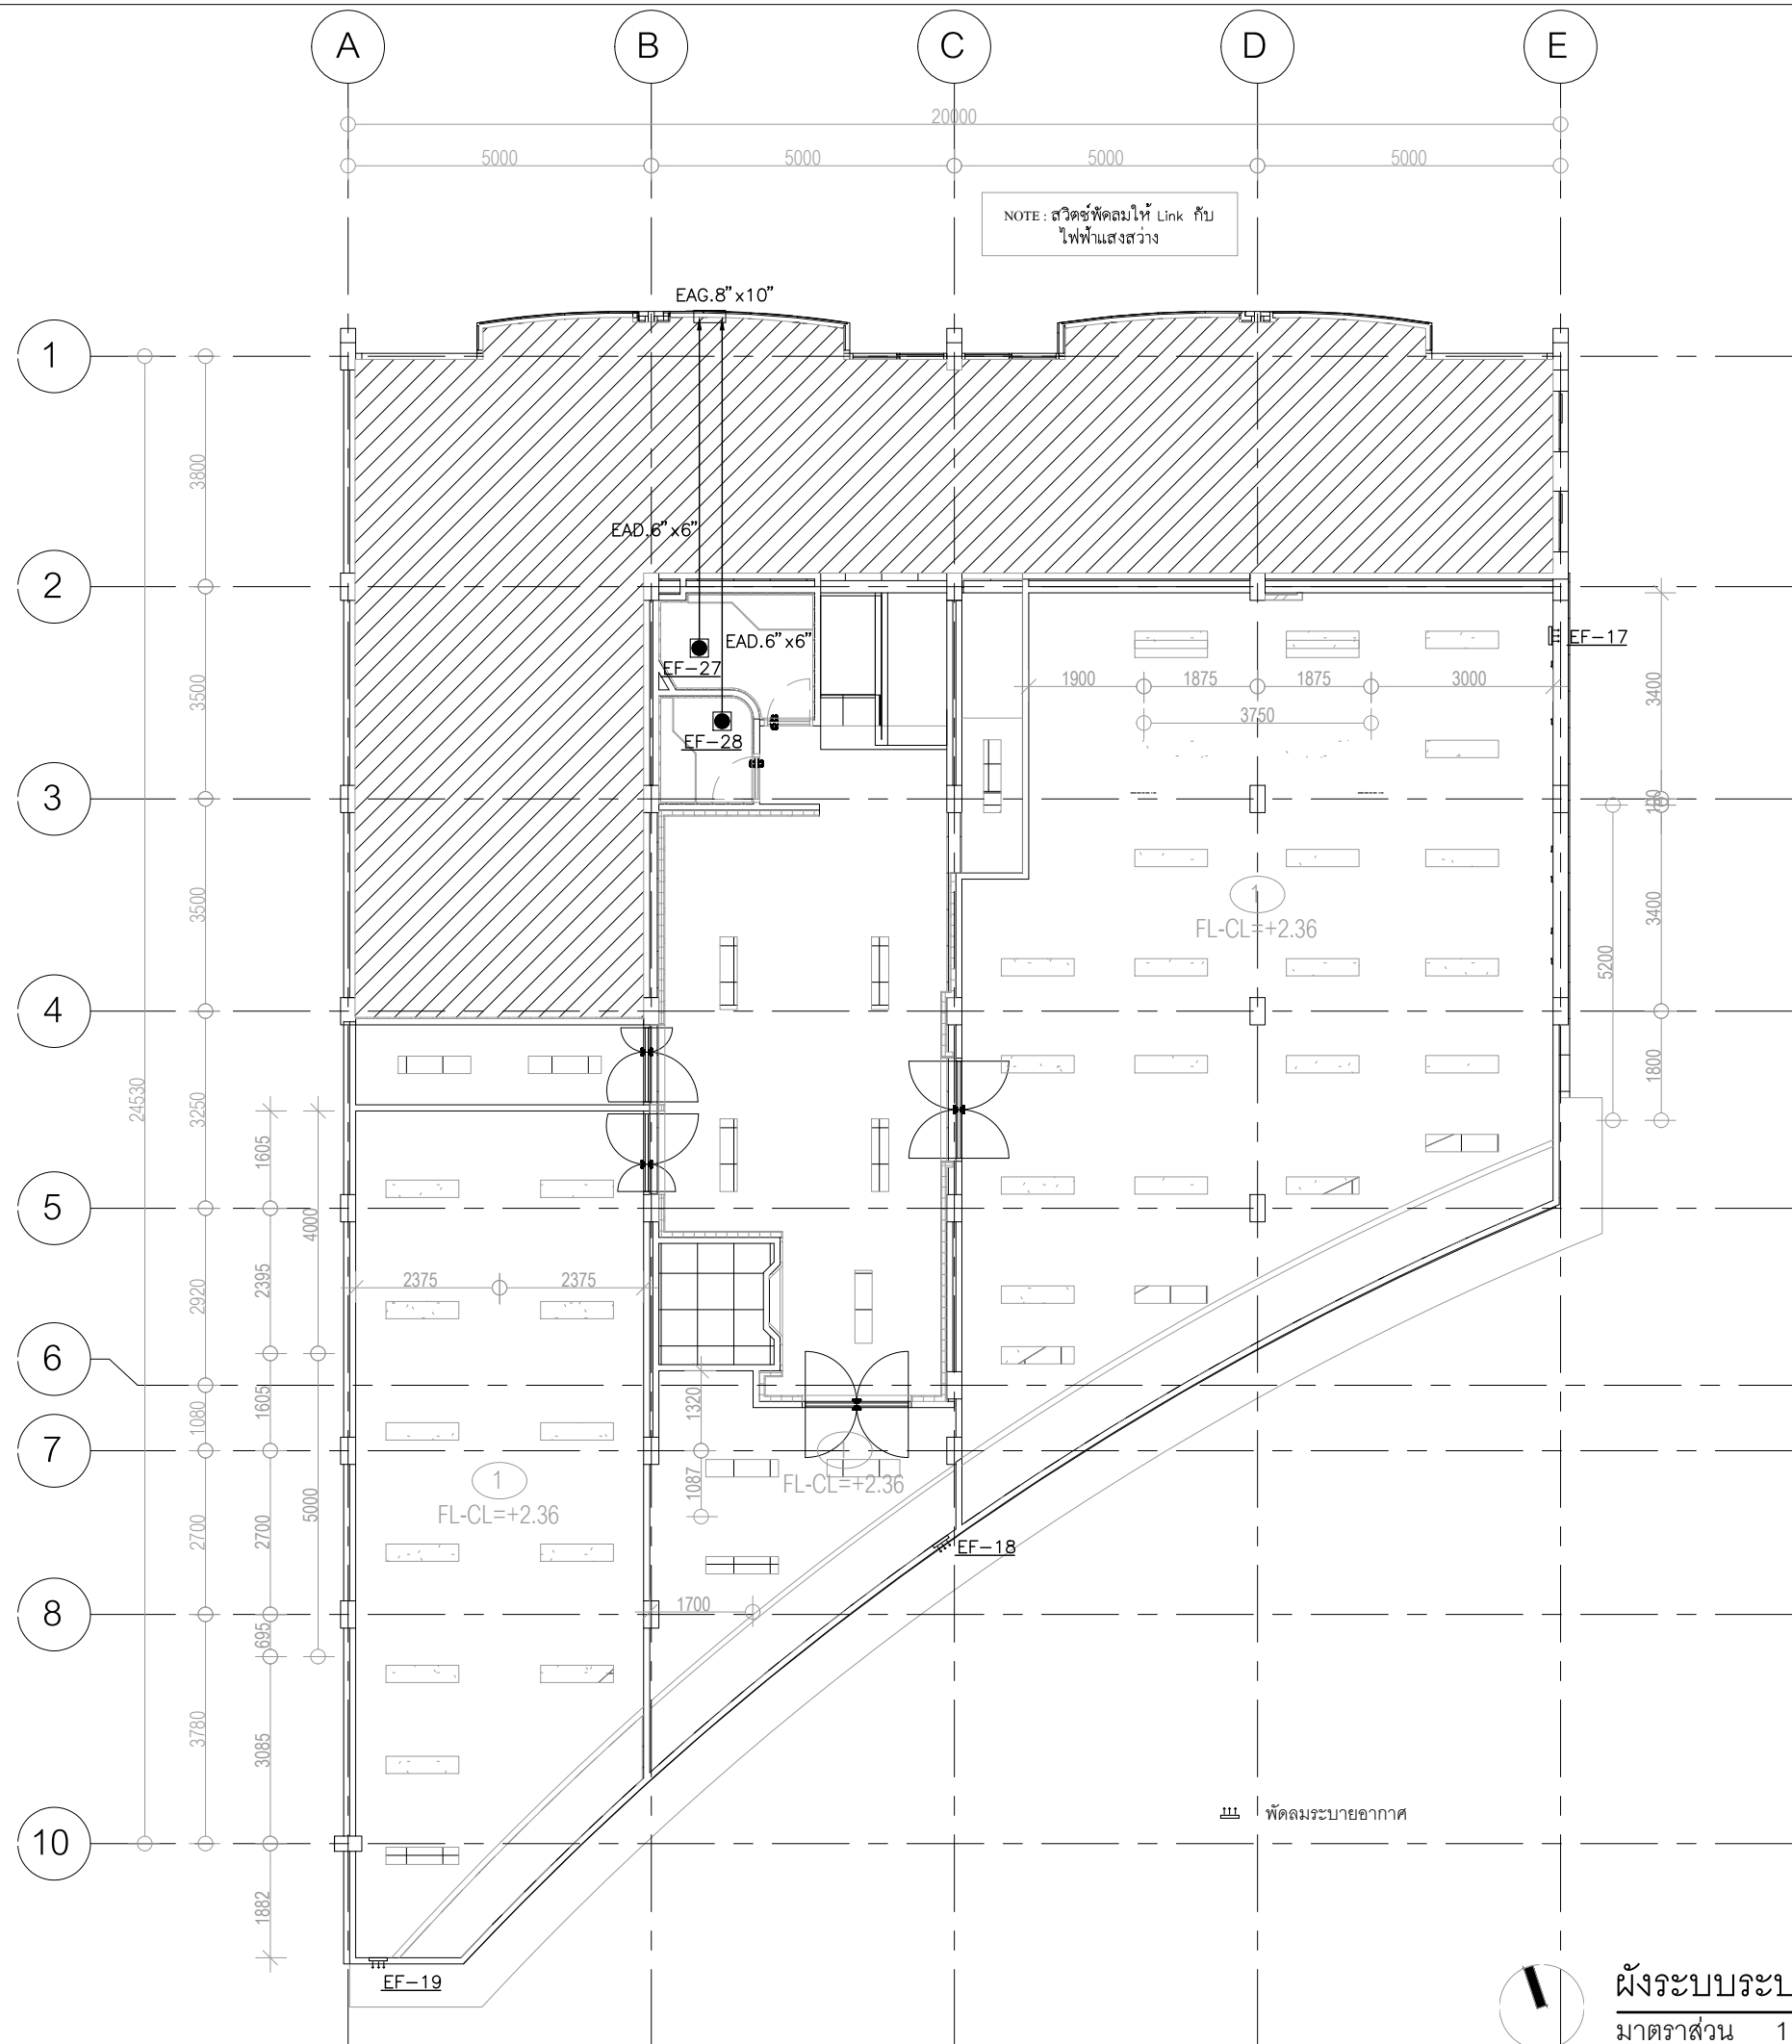

มหาวิทยาลัยสวนดุสิต



IP-ARCHTIST CO., LTD.
email: ip.archtist@gmail.com, visit us: www.facebook.com/ip-archtist
mobile: +66(0)865428006, +66(0)834428844

โครงการ :
จ้างปรับปรุงระบบดับเพลิง และป้องกันอัคคีภัย กลุ่มอาคาร จำนวน 2 หลัง
แขวงบางพลัด เขตบางพลัด กรุงเทพมหานคร จำนวน 1 รายการ
(ปรับปรุงสำนักงานคณะวิทยาศาสตร์ ศูนย์วิทยาศาสตร์และเทคโนโลยี)

สถานที่ก่อสร้าง :
สิรินธร แขวงบางน้ำผึ้ง เขตบางพลัด กรุงเทพมหานคร

เจ้าของโครงการ :
มหาวิทยาลัยสวนดุสิต

สถาปนิก :
นายณัฐภูมิ ประทีปบุญย ส-สท 3221
นางสาวอารีรัตน์ บุญกัทรานนท์ ภ-สท 23500

มณฑลนาคร :
นางสาว ดาริกา เค้นศิริอักษร ภ-สน 1877

วิศวกรโครงสร้าง :
นายวิวัฒน์ พิมพิจันท์ ภย.46374

วิศวกรไฟฟ้า :
-

วิศวกรเครื่องกล :
-

วิศวกรสิ่งแวดล้อม :
-

คณะกรรมการจัดทำแบบรูปรายการงานก่อสร้าง :
นายชาคริช รัตนชัย ปะธานกรรมการ
นายกิตติ พรหมแสง กรรมการ
นายอภิรัตน์ แก้วเพชรสมุทร กรรมการและเลขานุการ

ลำดับ	รายละเอียด	วันที่

ชื่อแบบ :
ผังระบบระบายอากาศชั้น 3

เลขที่โครงการ : 2022-07

เขียนแบบ โดย : IP

ตรวจสอบ โดย : IP

วันที่ : 11/08/2022


มาตราส่วน A3 : As indicated

แบบเลขที่ : AC-205

CONSTRUCTION



ผังระบบระบายอากาศชั้น 3
มาตราส่วน 1 : 120

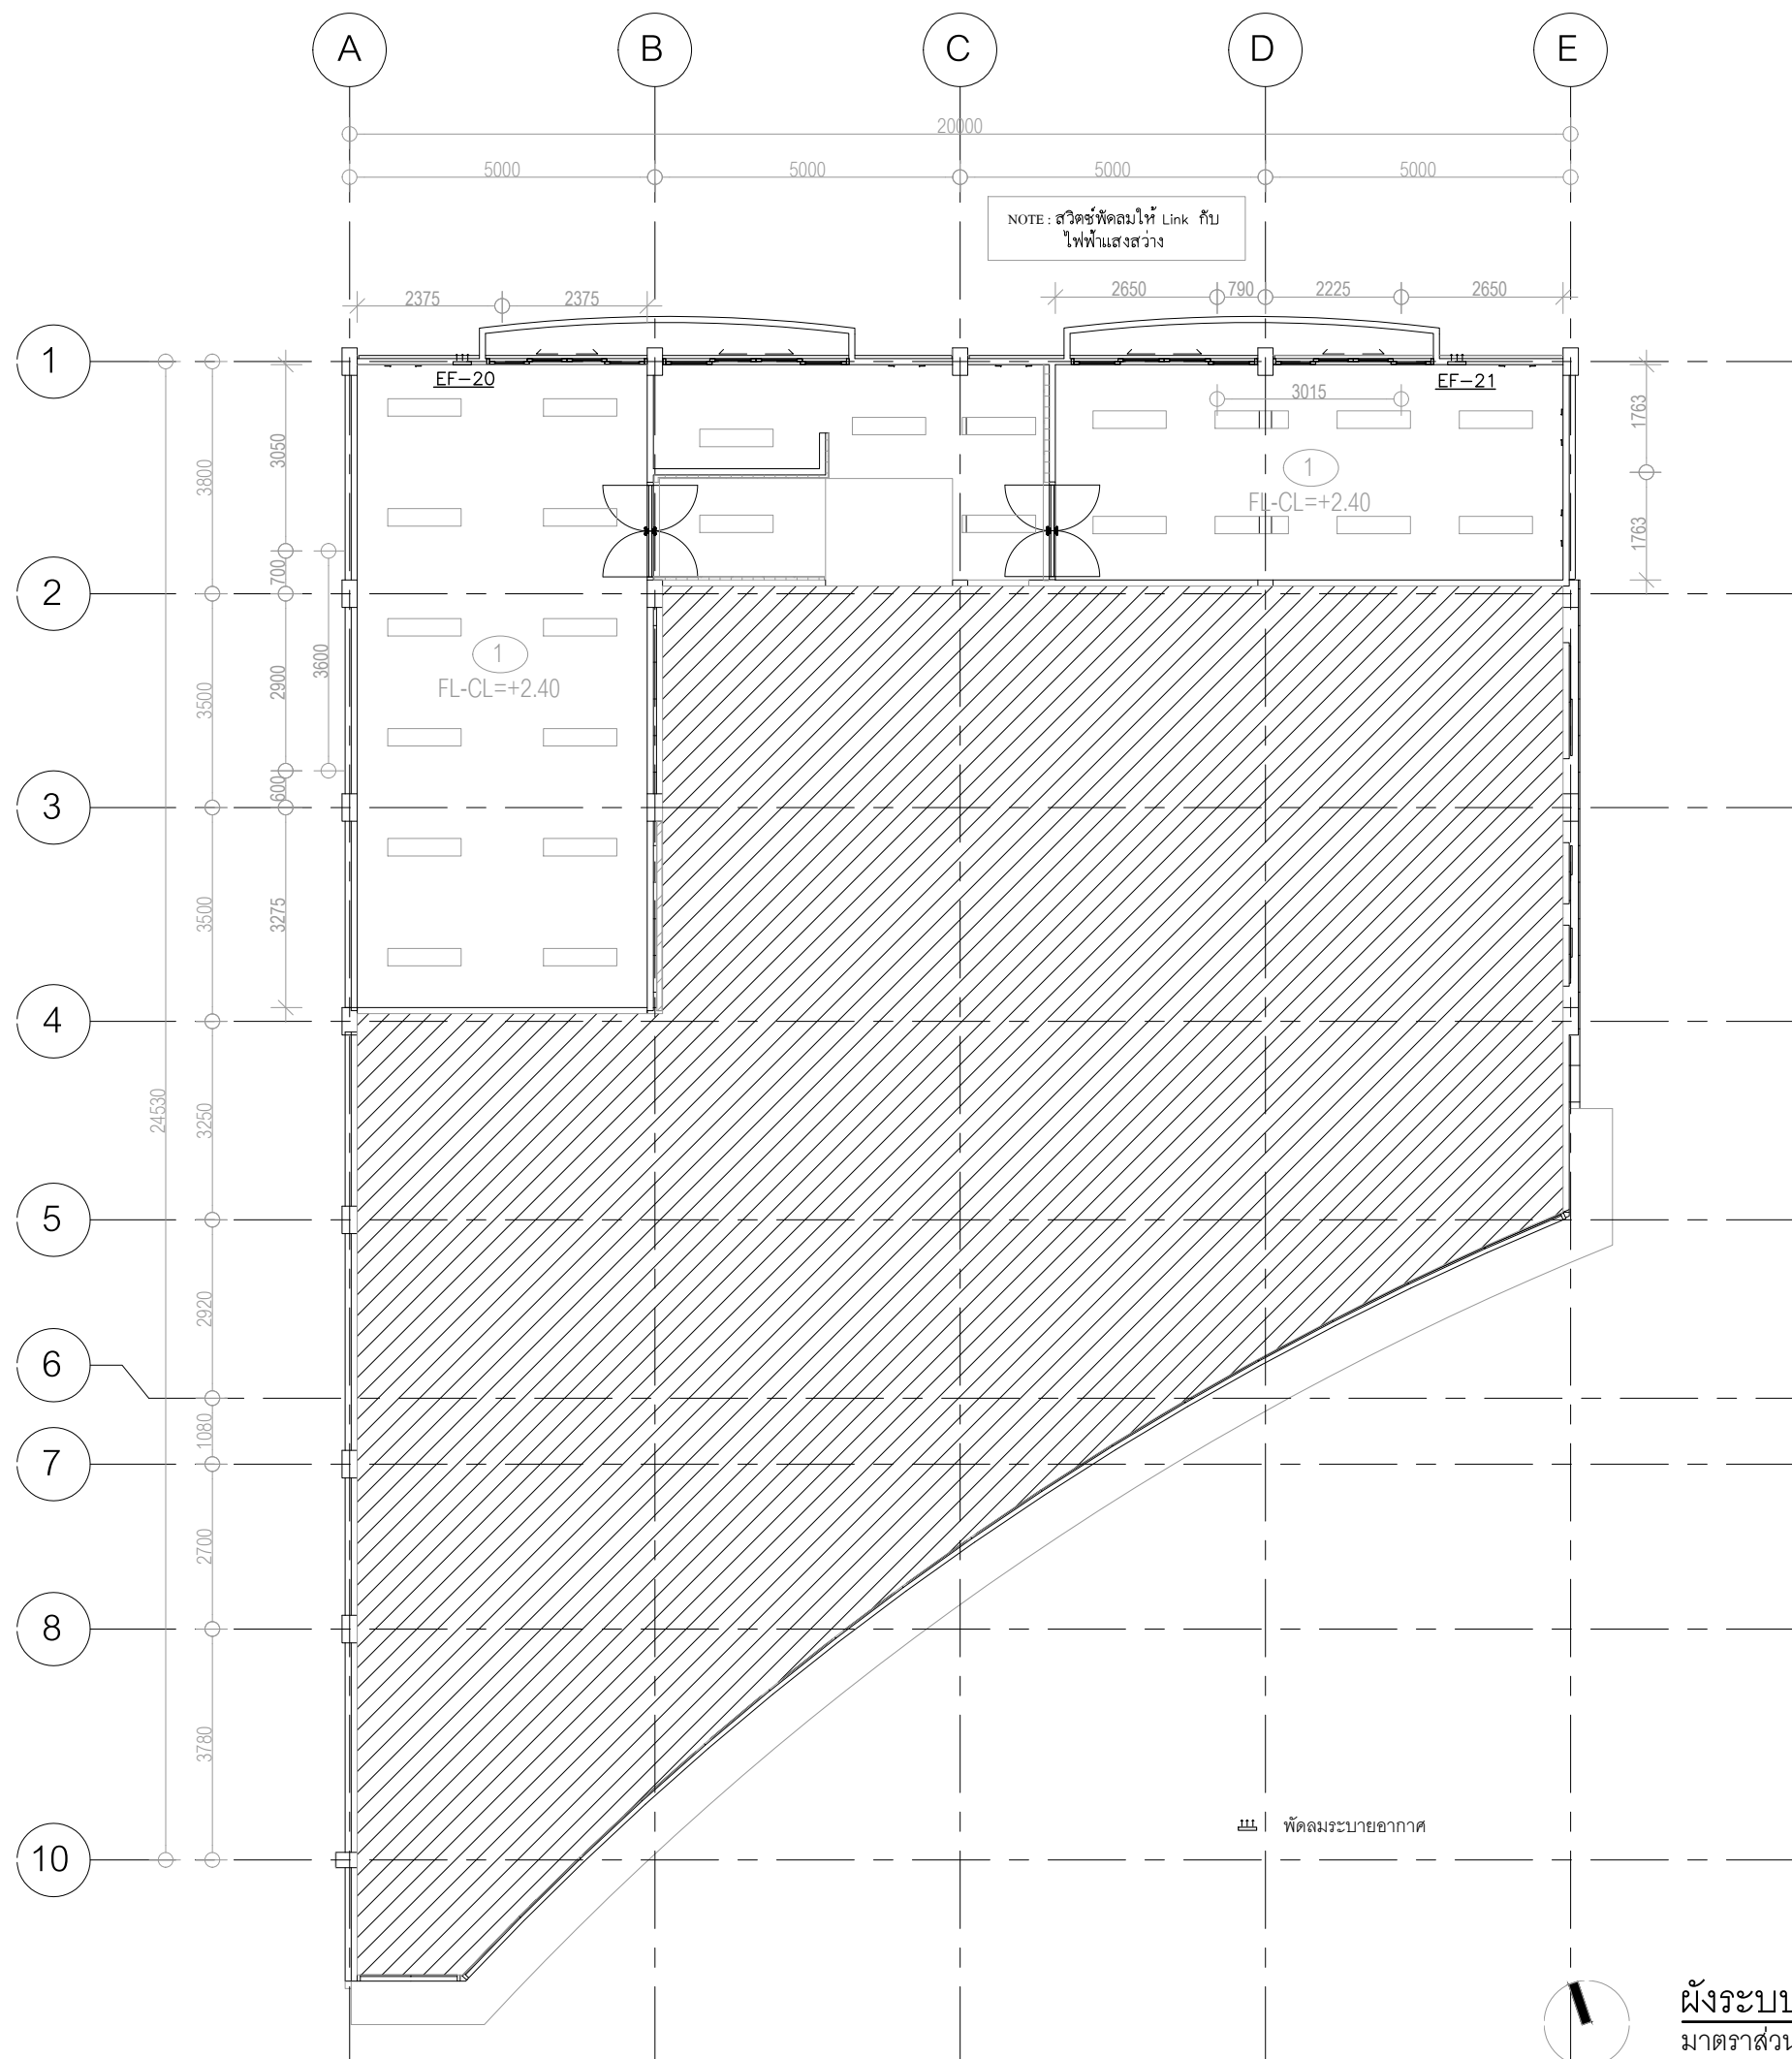

ผังระบบระบายอากาศชั้นลอย 3
มาตราส่วน 1 : 120



มหาวิทยาลัยสวนดุสิต



IP-ARCHTIST CO., LTD.
email: ip.archtist@gmail.com, visit us: www.facebook.com/ip-archtist
mobile: +66(0)865428006, +66(0)834428844

โครงการ :
จ้างปรับปรุงระบบดับเพลิง และป้องกันอัคคีภัย กลุ่มอาคาร จำนวน 2 หลัง
แขวงบางพลัด เขตบางพลัด กรุงเทพมหานคร จำนวน 1 รายการ
(ปรับปรุงสำนักงานคณะวิทยาศาสตร์ ศูนย์วิทยาศาสตร์และเทคโนโลยี)

สถานที่ก่อสร้าง :
สิรินธร แขวงบางน้ำผึ้ง เขตบางพลัด กรุงเทพมหานคร

เจ้าของโครงการ :
มหาวิทยาลัยสวนดุสิต

สถาปนิก :
นายณัฐภูมิ ประทีปบุญย 3-สถ 3221
นางสาวอริรัตน์ บุญกัทรานนท์ 3-สถ 23500

มันตนากร :
นางสาว ดาริกา เคนศิริกษร 3-สน 1877

วิศวกรโครงสร้าง :
นายวิวัฒน์ชัย พิมพ์จันทร์ 3-กย 46374

วิศวกรไฟฟ้า :
-

วิศวกรเครื่องกล :
-

วิศวกรสิ่งแวดล้อม :
-

คณะกรรมการจัดทำแบบรูปรายการงานก่อสร้าง :
นายชาคริต รัตนอักษร ประธานกรรมการ
นายกิตติ พรมแสง กรรมการ
นายอภิรัตน์ แก้วเพชรสมุทร กรรมการและเลขานุการ

ลำดับ	รายละเอียด	วันที่

ชื่อแบบ :
ผังระบบระบายอากาศชั้นลอย 3

เลขที่โครงการ : 2022-07

เขียนแบบ โดย : iP

ตรวจสอบ โดย : iP


วันที่ : 11/08/2022

มาตราส่วน A3 : As indicated

แบบเลขที่ : AC-206

CONSTRUCTION

DRAIN PIPE HANGER FOR SIZE $\phi 1/2"$ TO $\phi 2"$

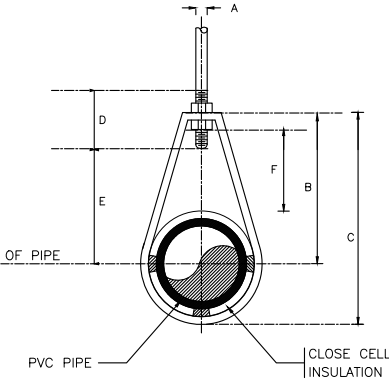


DIMENSIONS(mm.)


NOMINAL PIPE SIZE	A	B	C	D	ROD TAKE-OUT E	ADJUSTABLE F	STRAP SIZE (mm.xmm.)	MAX. HANGE (FT)
1/2"	9	46	59	64	29	25	2x25	6
3/4"	9	52	67	64	33	25	2x25	8
1"	9	56	73	64	37	25	2x25	8
1-1/4"	9	65	87	64	46	32	2x25	8
1-1/2"	9	70	94	64	49	32	3x25	10
2"	9	75	106	64	56	32	3x25	10

NOTE: NOMINAL PIPE SIZE MEANS PIPES DIAMETER OR PIPE DIAMETER PLUS INSULATION OF ANY


GENERAL CONDENSING UNIT INSTALLATION

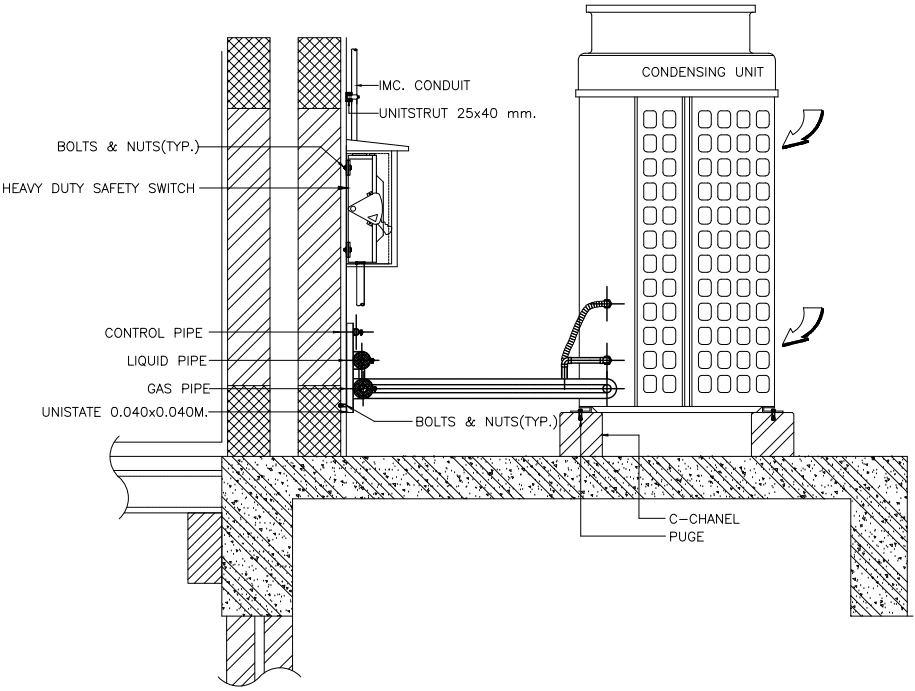


REFNET JOINT

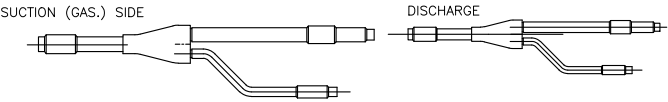


REFRIGERANT PIPING CONDUIT & HANGER FOR VRV SYSTEM

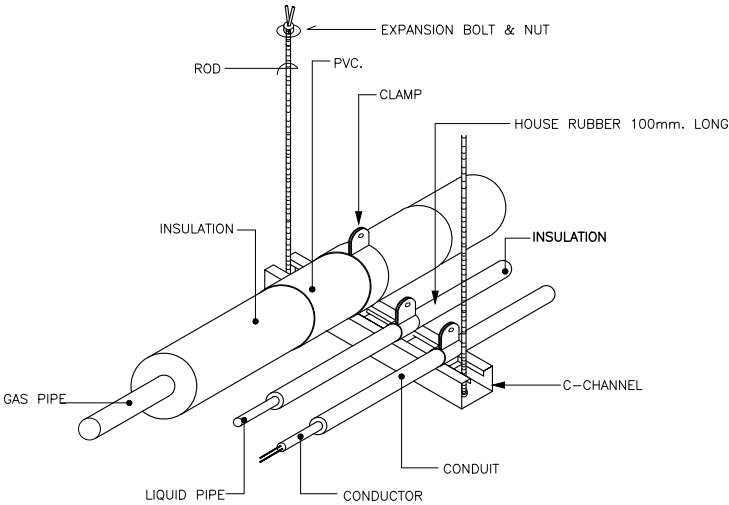

TYP. DUCT INSTALLATION

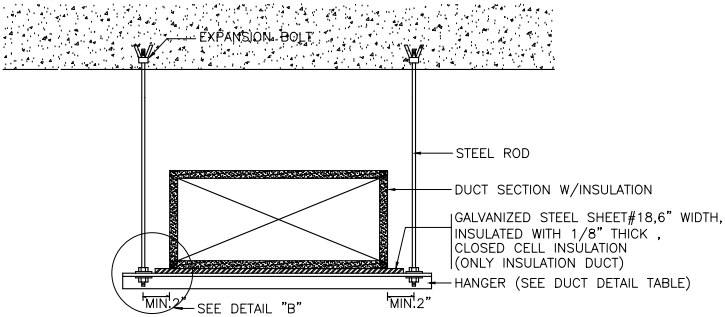

DUCT HANGER & EXPANSION BOLT DETAIL

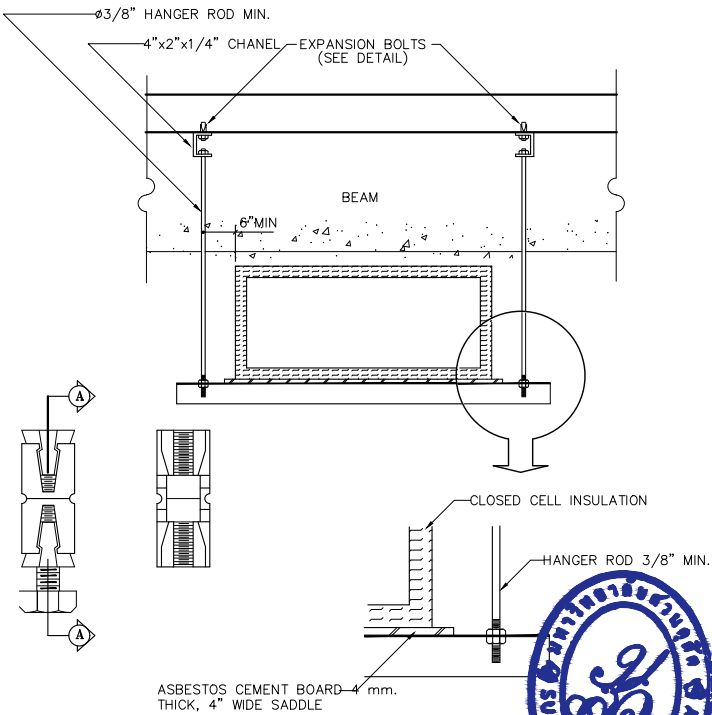

มหาวิทยาลัยสวนดุสิต



iP-ARCHTIST CO., LTD.

email: ip.archtist@gmail.com , visit us: www.facebook.com/ip-archtist
mobile: +66(0)865428006, +66(0)834428844

โครงการ :

จ้างปรับปรุงระบบดับเพลิง และป้องกันอัคคีภัย กลุ่มอาคาร จำนวน 2 หลัง
แขวงบางพลัด เขตบางพลัด กรุงเทพมหานคร จำนวน 1 รายการ
(ปรับปรุงสำนักงานคณะวิทยาศาสตร์ ศูนย์วิทยาศาสตร์และเทคโนโลยี)

สถานที่ก่อสร้าง :

สิรินธร แขวงบางน้ำพร เขตบางพลัด กรุงเทพมหานคร

เจ้าของโครงการ :

มหาวิทยาลัยสวนดุสิต

สถาปนิก :

นายณัฐภูมิ ประทีปบุญดี ส-สด 3221

นางสาวอารีรัตน์ บุญภัทรานนท์ ก-สด 23500

มัณฑนากร :

นางสาว ดาริกา เค้นศิริอักษร ก-สน 1877

วิศวกรโครงสร้าง :

นายวิวัฒน์ พิมพ์จันทร์ กย.46374

วิศวกรไฟฟ้า :

วิศวกรเครื่องกล :

วิศวกรสิ่งแวดล้อม :

คณะกรรมการจัดทำแบบรูปรายการงานก่อสร้าง :

นายชาตรี รัชต์อำพัน ประธานกรรมการ

นายกิตติ พรหมแสง กรรมการ

นายอภิรัตน์ แก้วเพชรสมุทร กรรมการและเลขานุการ

การแก้ไข

ลำดับ	รายละเอียด	วันที่

ชื่อแบบ :

รายละเอียดการติดตั้ง 1

เลขที่โครงการ : 2022-07

เขียนแบบ โดย : iP

ตรวจสอบ โดย : iP


วันที่ : 11/08/2022

มาตรฐาน A3 : As indicated


แบบเลขที่ : AC-301

CONSTRUCTION


CONCEALED PIPE SLEEVE THROUGH INSIDE WALL

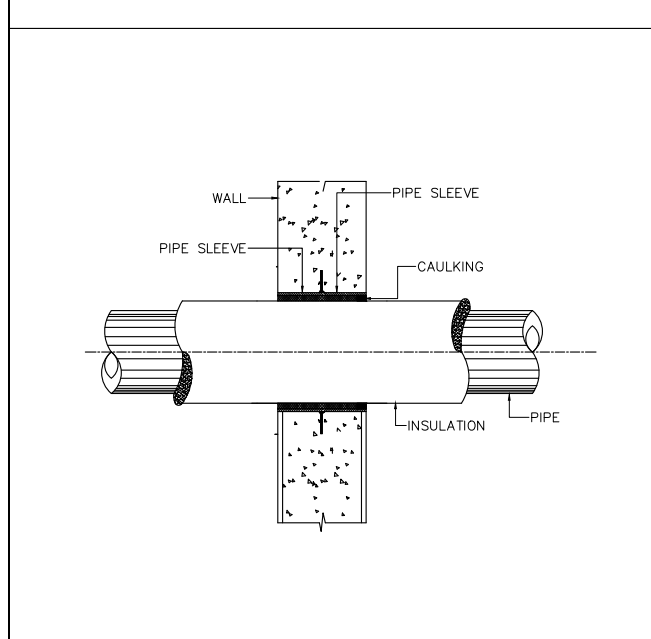


EXPOSED PIPE SLEEVE THROUGH INSIDE WALL

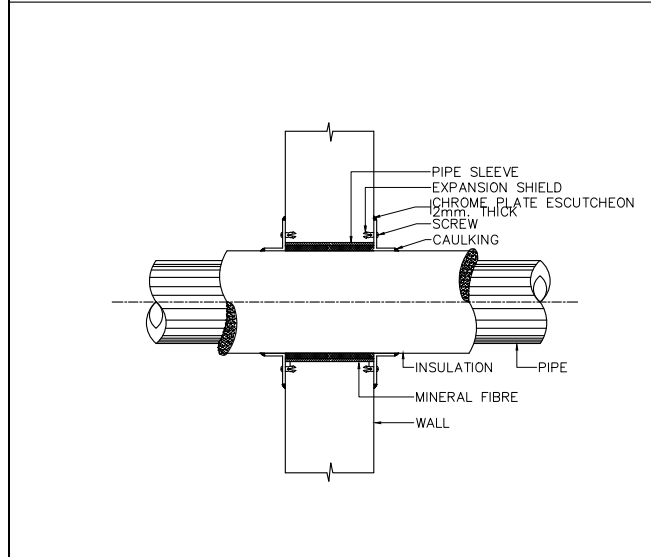


DETAIL OF INDIRECT DRAIN

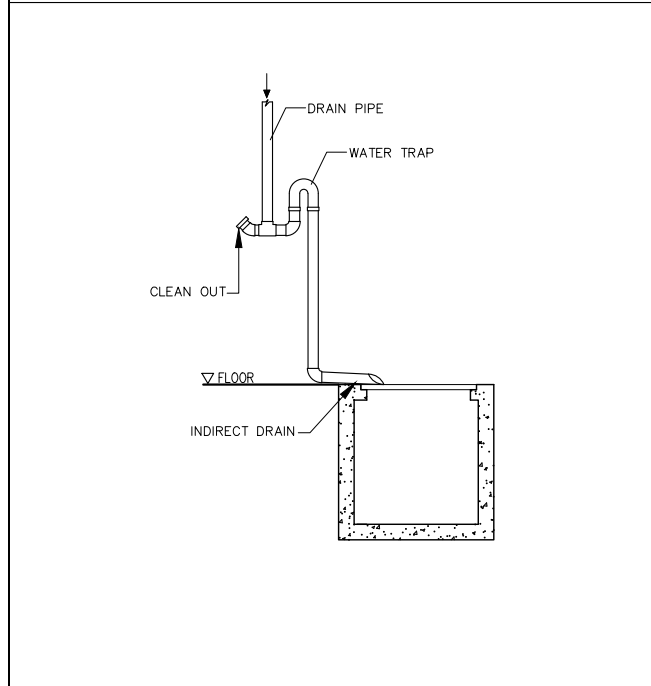


FIRE BARRIER FOR PIPE PASSING THROUGH FLOOR

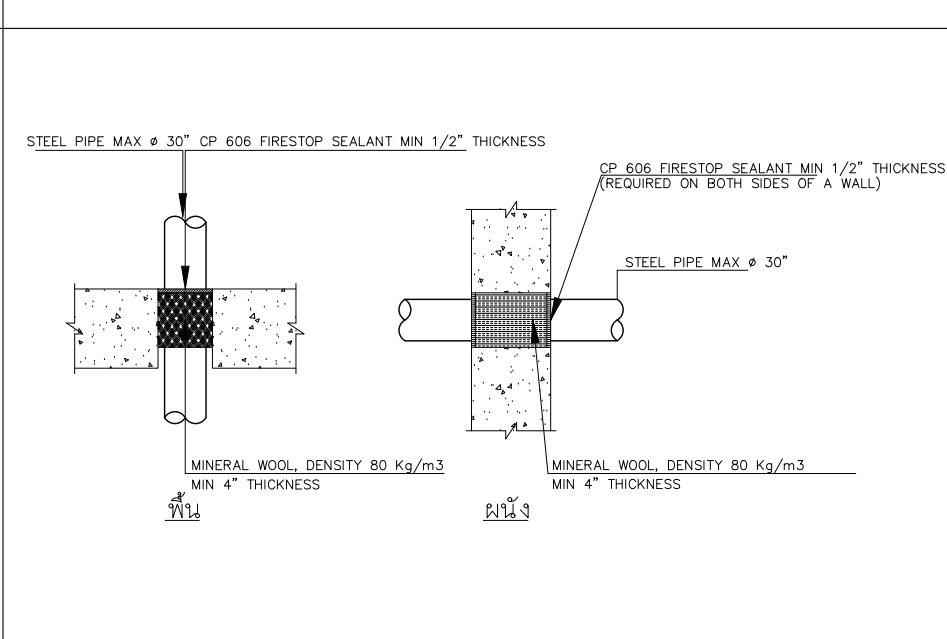


FIRE BARRIER FOR PIPE W/PIPE SLEEVE

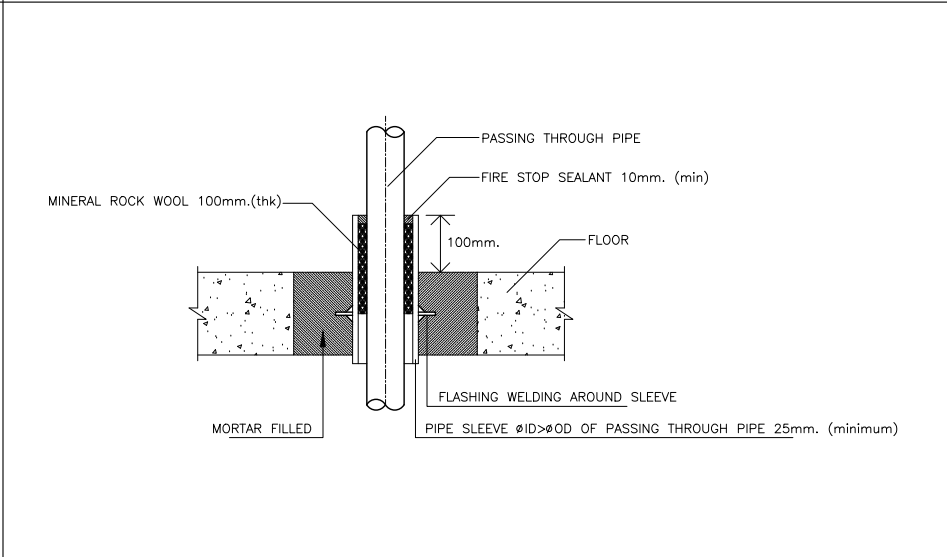


TYPICAL FAN COIL AND AIR HANDLING UNIT DRAIN PIPE

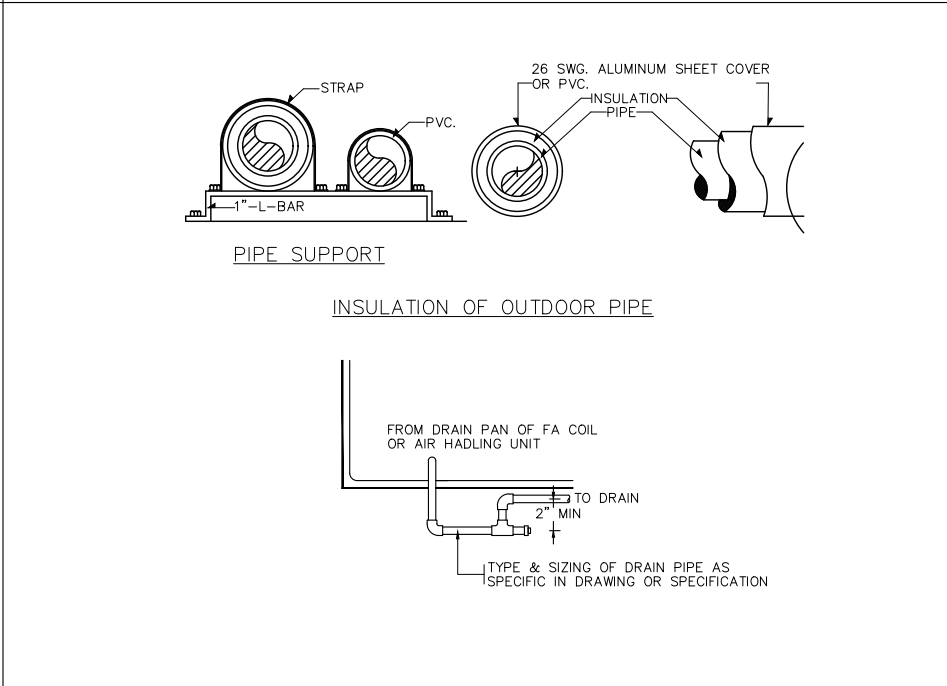


FIRE BARRIER FOR STEEL PIPE W/INSULATION

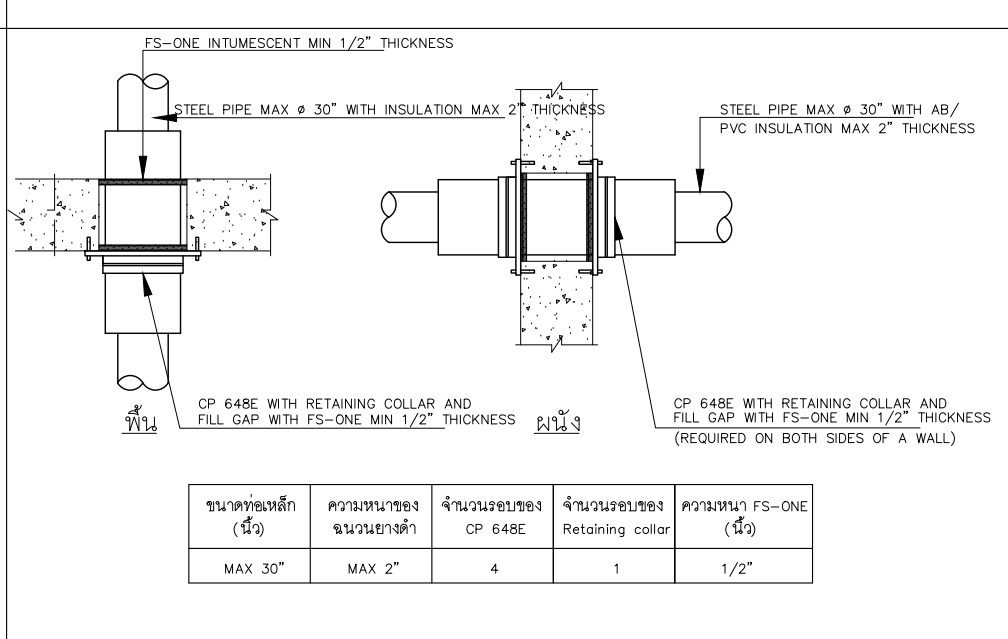

FIRE BARRIER FOR MULTIPLE PIPES THROUGH FLOOR

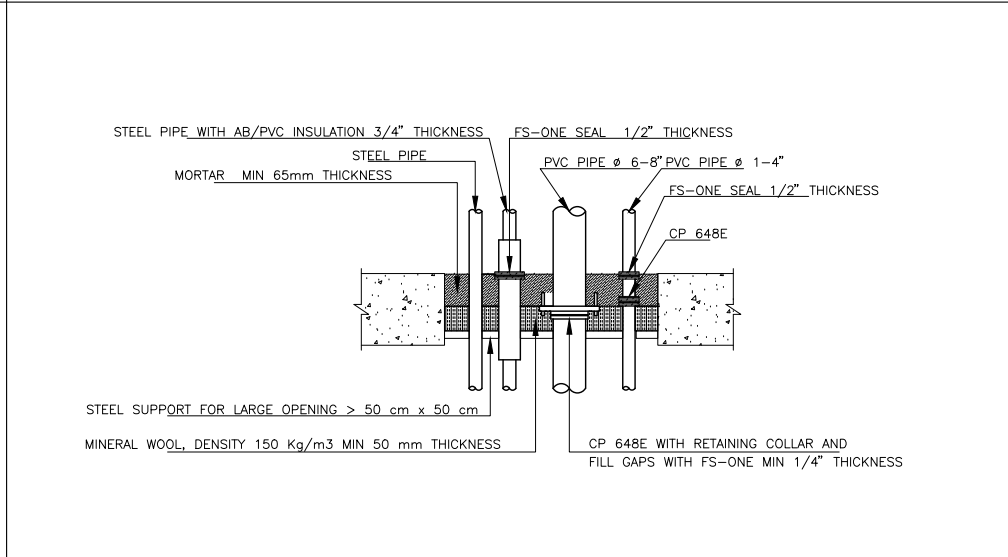

TYPE W RUBBER-IN-SHEAR WITH NEOPRENE FRICTION PADS

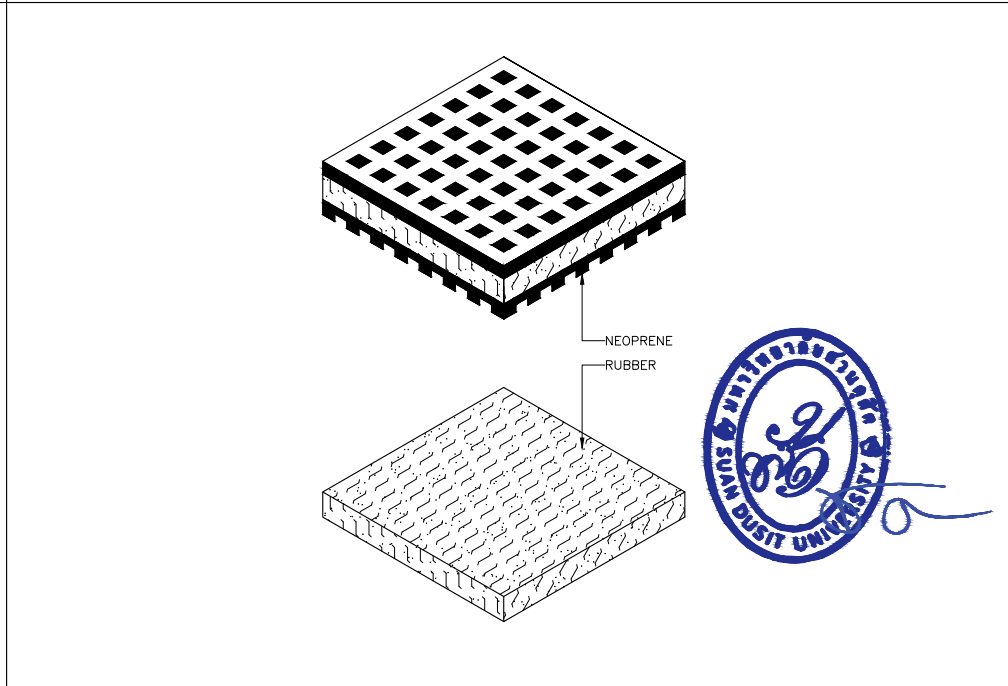



มหาวิทยาลัยสวนดุสิต



IP-ARCHTIST CO., LTD.
email: ip.archtist@gmail.com , visit us: www.facebook.com/ip-archtist
mobile: +66(0)865428006, +66(0)834428844

โครงการ :

จ้างปรับปรุงระบบดับเพลิง และป้องกันอัคคีภัย กลุ่มอาคาร จำนวน 2 หลัง
แขวงบางพลัด เขตบางพลัด กรุงเทพมหานคร จำนวน 1 รายการ
(ปรับปรุงสำนักงานคณะวิทยาศาสตร์ ศูนย์วิทยาศาสตร์และเทคโนโลยี)

สถานที่ก่อสร้าง :

สิรินธร แขวงบางน้ำพร เขตบางพลัด กรุงเทพมหานคร

เจ้าของโครงการ :

มหาวิทยาลัยสวนดุสิต

สถาปนิก :

นายณัฐภูมิ ประทีปบุญชัย ส-สถ 3221
นางสาวอารีรัตน์ บุญกัษณานนท์ ภ-สถ 23500

มณฑนากร :

-นางสาว ดาริกา เด่นศรีชัยภร ภ-สน 1877

วิศวกรโครงสร้าง :

นายวิวัฒน์ พิมพ์จันทร์ ภย.46374

วิศวกรไฟฟ้า :

-

วิศวกรเครื่องกล :

-

วิศวกรสิ่งแวดล้อม :

-

คณะกรรมการจัดทำแบบรายการงานก่อสร้าง :

นายชาคริต รัตนชัย ปะธานกรรมการ
นายกิตติ พรหมแสง กรรมการ
นายอภิรัตน์ แก้วเพชรสมุทร กรรมการและเลขานุการ

การแก้ไข

ลำดับ	รายละเอียด	วันที่

ชื่อแบบ :
รายละเอียดการติดตั้ง 2

เลขที่โครงการ : 2022-07

เขียนแบบ โดย : IP

ตรวจสอบ โดย : IP

วันที่ : 11/08/2022

มาตรฐาน A3 : As indicated

แบบเลขที่ : AC-302

CONSTRUCTION