



มหาวิทยาลัยสวนดุสิต

จ้างปรับปรุงระบบดับเพลิง และป้องกันอัคคีภัย กลุ่มอาคาร จำนวน 2 หลัง
แขวงบางพลัด เขตบางพลัด กรุงเทพมหานคร จำนวน 1 รายการ
(ปรับปรุงสำนักงานคณะวิทยาศาสตร์ ศูนย์วิทยาศาสตร์ และเทคโนโลยี)

☐	FOR BIDDING
☐	FOR INFORMATION
☒	FOR CONSTRUCTION
☐	FOR PERMISSION
25-Jan-23 6:10:47 PM	

สินธร แขวงบางบำหรุ เขตบางพลัด กรุงเทพมหานคร 10700



email : ip.archtist@gmail.com
visit us : www.facebook.com/ip-archtist
mobile : +66(0)865428006, +66(0)834428844

งานวิศวกรรมโครงสร้าง	
Sheet Number	Sheet Name
S-001	รายการมาตรฐานความปลอดภัย
S-002	รายการมาตรฐานความปลอดภัย
S-101	งานรื้อถอน
S-201	ผังพื้นที่ และโครงสร้างหลังคา
S-202	ผังหลังคา และภาพ 3 มิติ
S-203	รูปตัด A, B และแบบขยาย TA
S-301	แบบขยายฐานราก F1
S-302	แบบขยายเสา
S-303	แบบขยาย BASEPLATE

งานวิศวกรรมไฟฟ้า	
Sheet Number	Sheet Name
EE-101	ผังไฟฟ้าแสงสว่าง



iP-ARCHTIST CO., LTD.
email: ip.archtist@gmail.com , visit us: www.facebook.com/ip-archtist
mobile: +66(0)865428006, +66(0)834428844

โครงการ :
จ้างปรับปรุงระบบดับเพลิง และป้องกันอัคคีภัย กลุ่มอาคาร จำนวน 2
หลัง แขวงบางพลัด เขตบางพลัด กรุงเทพมหานคร จำนวน 1 รายการ
(ปรับปรุงสำนักงานคณะวิทยาศาสตร์ ศูนย์วิทยาศาสตร์
และเทคโนโลยี)

สถานที่ก่อสร้าง :
สินธร แขวงบางบำหรุ เขตบางพลัด กรุงเทพมหานคร 10700

เจ้าของโครงการ :
มหาวิทยาลัยสวนดุสิต

สถาปนิก :
นายณัฐภูมิ ประไพบุณย์ ส-สถ 3221
นางสาวอารีรัตน์ บุญกัษราพันธ์ ภ-สถ 23500
-

มันชนากร :
นางสาว ดาริกา เด่นศิริอักษร ภ-สน 1877
-

วิศวกรโครงสร้าง :
นายวัฒน์ชัย พิมพ์จันทร์ ภย.46374
-
-

วิศวกรไฟฟ้า :
-
-

วิศวกรเครื่องกล :
-
-

วิศวกรสิ่งแวดล้อม :
-
-

คณะกรรมการจัดทำแบบรูปรายการงานก่อสร้าง :
นายชาคริช รอดอำพัน ประธานกรรมการ
นายกิตติ พรมแสง กรรมการ
นายอภิรัตน์ แก้วเพชรสมุทร กรรมการและเลขานุการ


การแก้ไข		
ลำดับ	รายละเอียด	วันที่

ชื่อแบบ :
สารบัญแบบ

เลขที่โครงการ : 2022-07
เขียนแบบ โดย : iP
ตรวจสอบ โดย : iP
วันที่ : 11/08/2022
มาตราส่วน A3 :
แบบเลขที่ : A-001

CONSTRUCTION



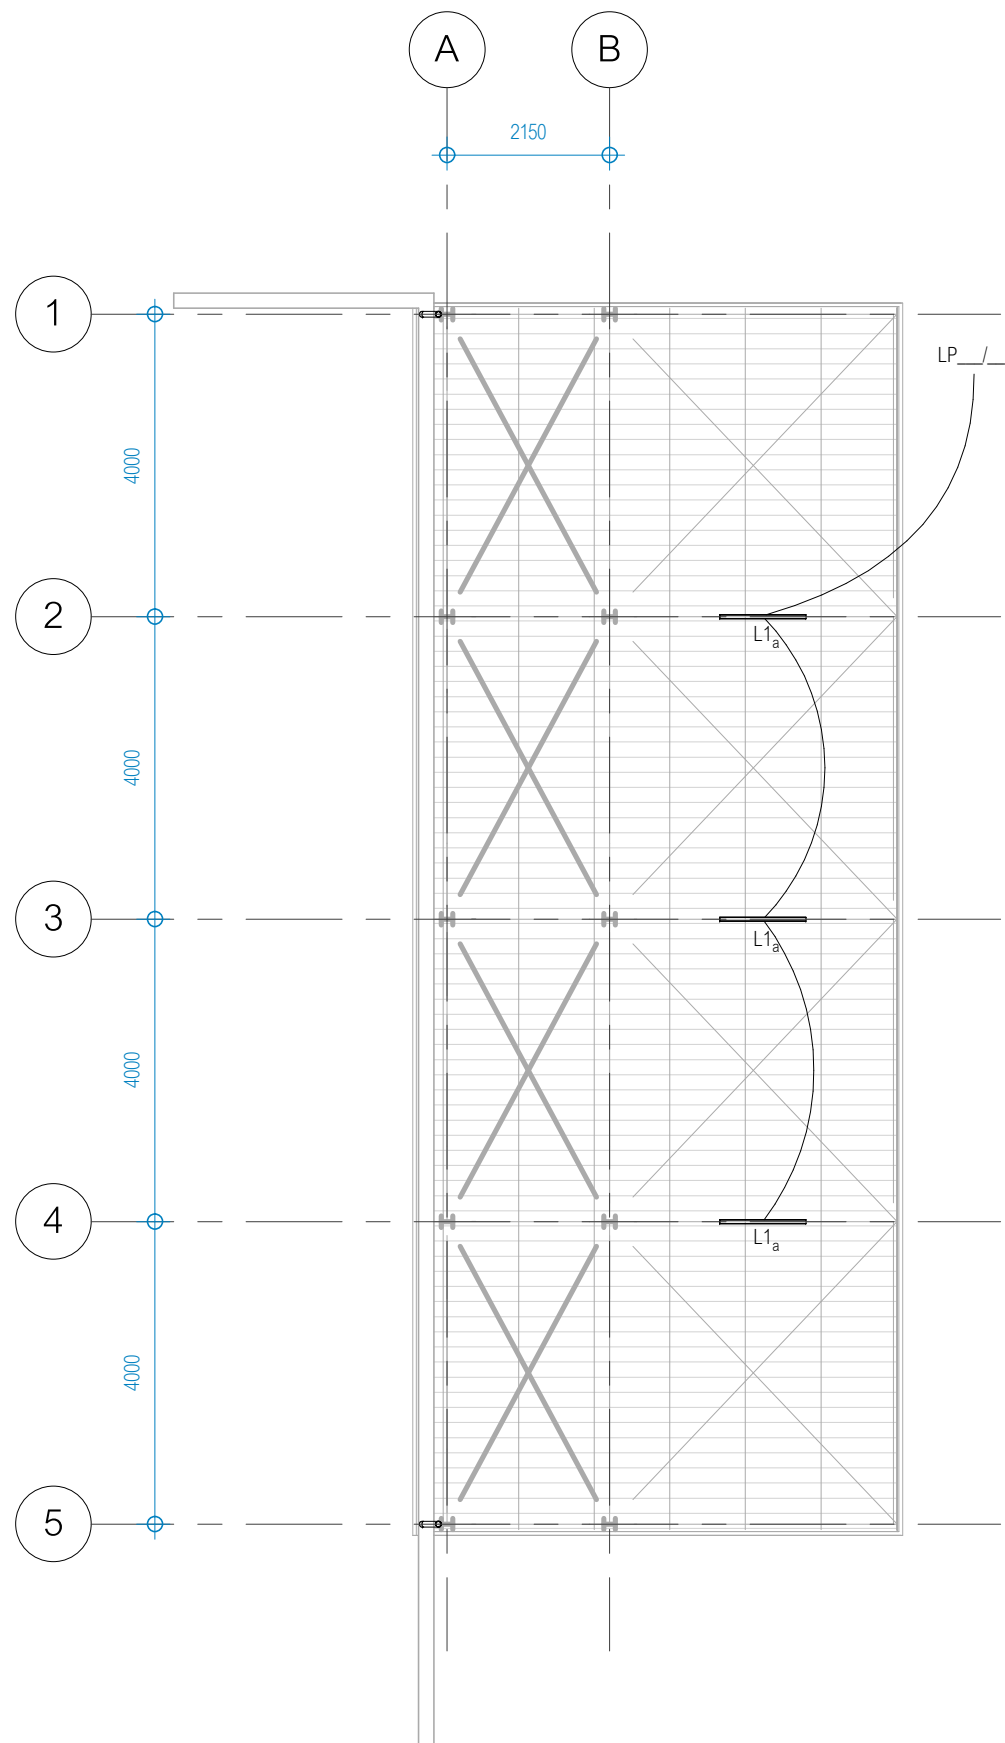

L1 ชุดโคมลอยพร้อมหลอดLED,L&E#LBSL/1L-32LED/4K (Cool White 4000K)

หมายเหตุ: สวิตช์ไฟติดตั้งภายในสำนักงานอาคารหอพัก

-2-2.5 sq.mm. IEC01 IN dia. 1/2" EMT. (TYP.)

-ส่วนเดินลอยภายนอก 2-2.5 sq.mm. IEC10

ผังไฟฟ้าแสงสว่าง
มาตราส่วน 1 : 100



มหาวิทยาลัยสวนดุสิต



iP-ARCHTIST CO., LTD.

email: ip.archtist@gmail.com , visit us: www.facebook.com/ip-archtist
mobile: +66(0)865428006, +66(0)834428844

โครงการ :

จ้างปรับปรุงระบบดับเพลิง และป้องกันอัคคีภัย กลุ่มอาคาร จำนวน 2
หลัง แขวงบางพลัด เขตบางพลัด กรุงเทพมหานคร จำนวน 1 รายการ
(ปรับปรุงสำนักงานคณะวิทยาศาสตร์ ศูนย์วิทยาศาสตร์
และเทคโนโลยี)

สถานที่ก่อสร้าง :

สินธร แขวงบางบำหรุ เขตบางพลัด กรุงเทพมหานคร 10700

เจ้าของโครงการ :

มหาวิทยาลัยสวนดุสิต

สถาปนิก :

นายณัฐภูมิ ประไพยุทธ์ ส-สถ 3221
นางสาวอริรัตน์ บุญกัษราพันธ์ ภ-สถ 23500

มณฑนากร :

นางสาว ดาริกา เด่นศิริอักษร ภ-สน 1877

วิศวกรโครงสร้าง :

นายวัฒน์ชัย พิมพ์จันทร์ ภย.46374

วิศวกรไฟฟ้า :

วิศวกรเครื่องกล :

วิศวกรสิ่งแวดล้อม :

คณะกรรมการจัดทำแบบรูปรายการงานก่อสร้าง :

นายชาคริช อดอำพัน ประธานกรรมการ
นายกิตติ พรมแสง กรรมการ
นายอภิรัตน์ แก้วเพชรสมุทร กรรมการและเลขานุการ

การแก้ไข

ลำดับ	รายละเอียด	วันที่

ชื่อแบบ :

ผังไฟฟ้าแสงสว่าง

เลขที่โครงการ : 2022-07

เขียนแบบ โดย : iP

ตรวจสอบ โดย : iP

วันที่ : 11/08/2022

มาตราส่วน A3 : 1 : 100

แบบเลขที่ : EE-101

CONSTRUCTION



มหาวิทยาลัยสวนดุสิต



iP-ARCHTIST CO., LTD.
email: ip.archtist@gmail.com , visit us: www.facebook.com/ip-archtist
mobile: +66(0)865428006, +66(0)834428844

โครงการ :
จ้างปรับปรุงระบบดับเพลิง และป้องกันอัคคีภัย กลุ่มอาคาร จำนวน 2
หลัง แขวงบางพลัด เขตบางพลัด กรุงเทพมหานคร จำนวน 1 รายการ
(ปรับปรุงสำนักงานคณะวิทยาศาสตร์ ศูนย์วิทยาศาสตร์
และเทคโนโลยี)

สถานที่ก่อสร้าง :
สินธร แขวงบางบำหรุ เขตบางพลัด กรุงเทพมหานคร 10700

เจ้าของโครงการ :
มหาวิทยาลัยสวนดุสิต

สถาปนิก :
นายณัฐภูมิ ประไพบุษย์ ส-สต 3221
นางสาวอริรัตน์ บุญทิหรานนท์ ก-สต 23500

มันคนากร :
นางสาว ดาริกา เตนศิริอักษร ก-สน 1877

วิศวกรโครงสร้าง :
นายวัฒน์ชัย พิมพ์จันทร์ ภย.46374

วิศวกรไฟฟ้า :
-

วิศวกรเครื่องกล :
-

วิศวกรสิ่งแวดล้อม :
-

คณะกรรมการจัดทำแบบรูปรายการงานก่อสร้าง :
นายชาคริช รัตอำพัน ประธานกรรมการ
นายกิตติ พรหมแสง กรรมการ
นายอภิรัตน์ แก้วเพชรสมุทร กรรมการและเลขานุการ

การแก้ไข		
ลำดับ	รายละเอียด	วันที่

ชื่อแบบ :
รายการมาตรฐานความปลอดภัย

เลขที่โครงการ : 2022-07

เขียนแบบ โดย : iP




ตรวจสอบ โดย : iP

วันที่ : 11/08/2022

มาตรฐาน A3 : 1 : 125

แบบเลขที่ : S-002

CONSTRUCTION

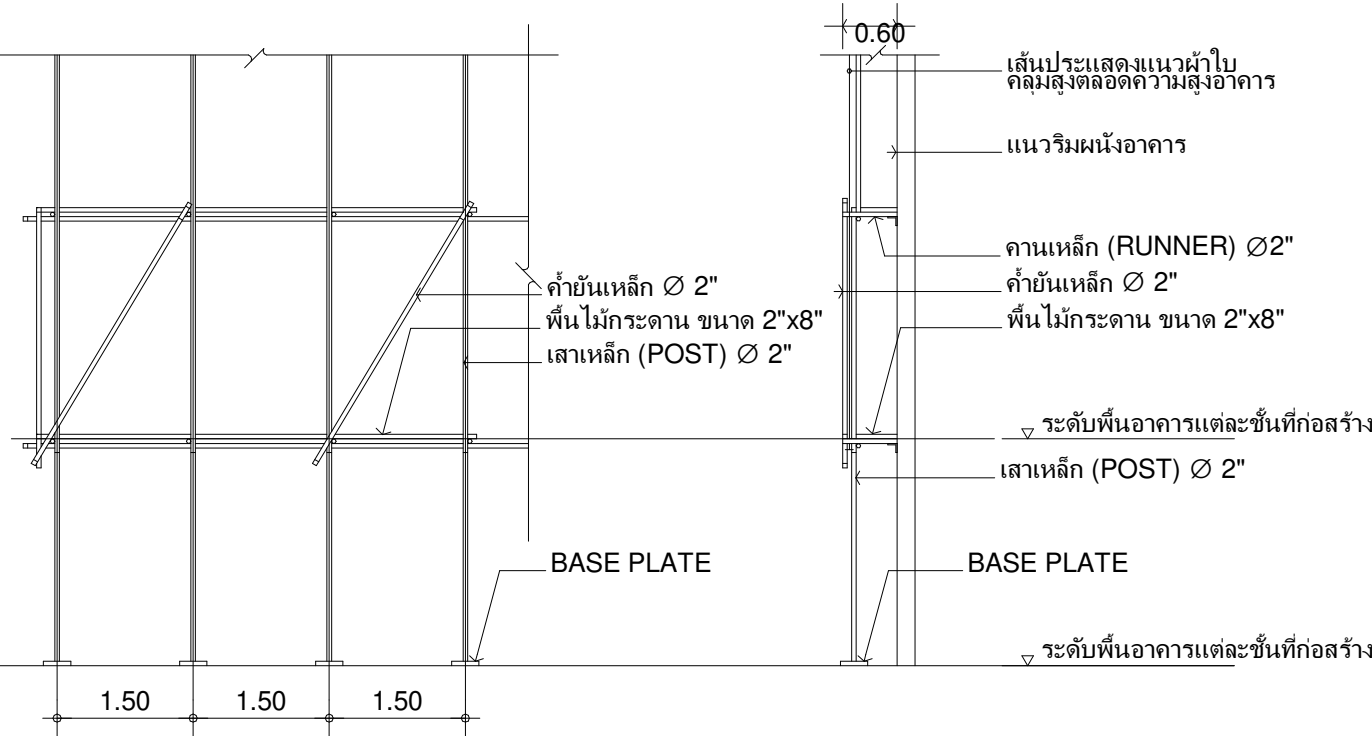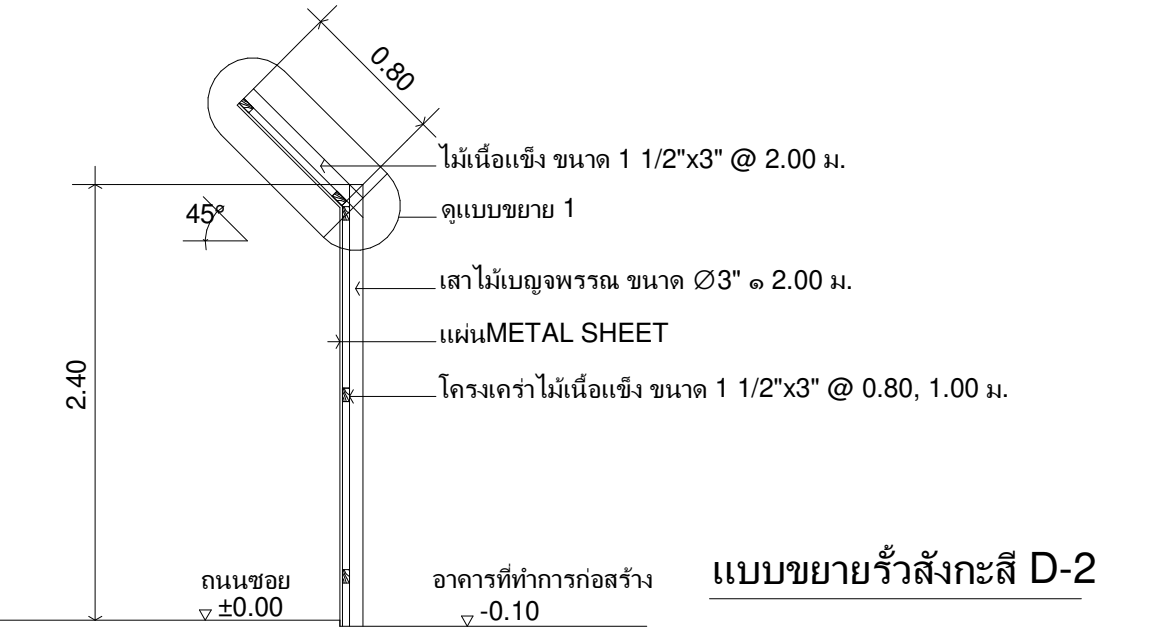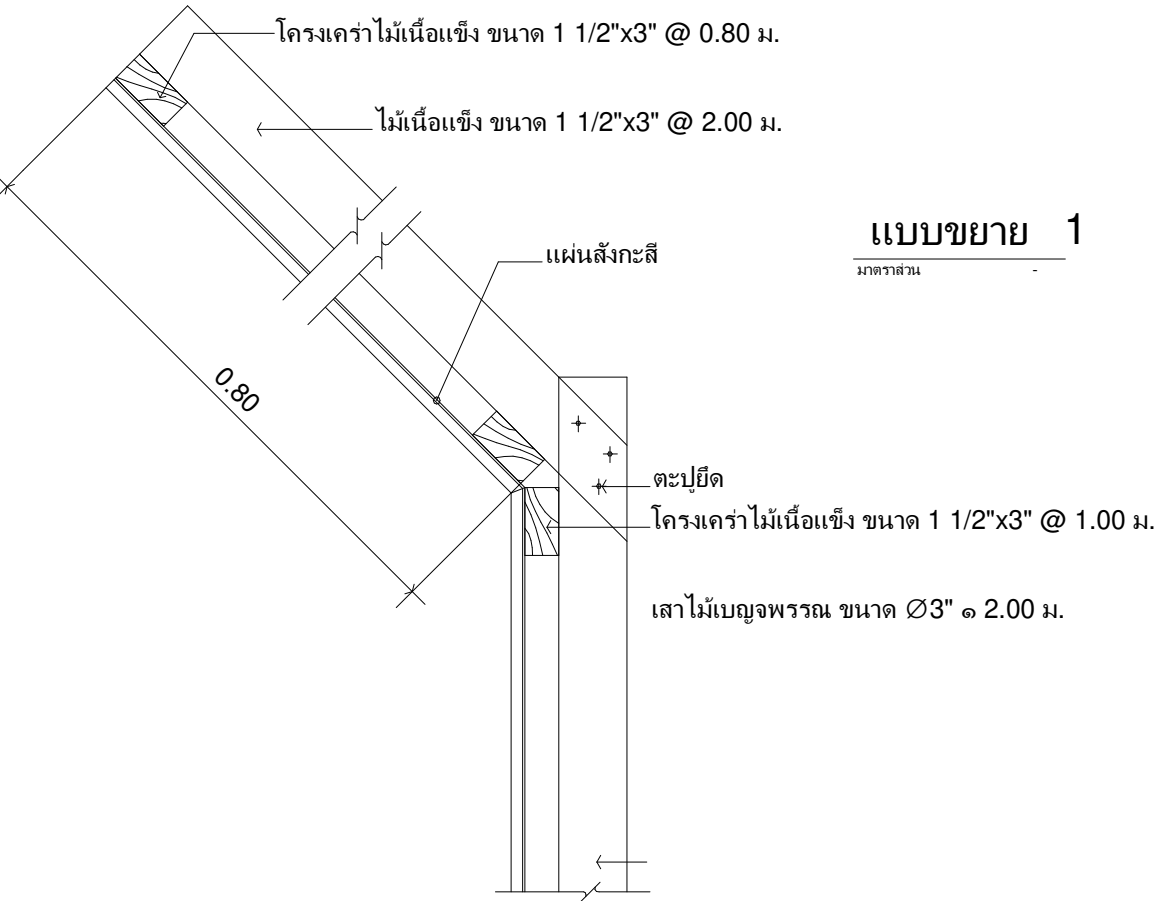



มหาวิทยาลัยสวนดุสิต



iP-ARCHTIST CO., LTD.
email: ip.archtist@gmail.com , visit us: www.facebook.com/ip-archtist
mobile: +66(0)865428006, +66(0)834428844

โครงการ :

จ้างปรับปรุงระบบดับเพลิง และป้องกันอัคคีภัย กลุ่มอาคาร จำนวน 2 หลัง แขวงบางพลัด เขตบางพลัด กรุงเทพมหานคร จำนวน 1 รายการ (ปรับปรุงสำนักงานคณะวิทยาศาสตร์ ศูนย์วิทยาศาสตร์และเทคโนโลยี)

สถานที่ก่อสร้าง :

สินธร แขวงบางบำหรุ เขตบางพลัด กรุงเทพมหานคร 10700

เจ้าของโครงการ :

มหาวิทยาลัยสวนดุสิต

สถาปนิก :

นายณัฐภูมิ ประไพบุณย์ ส-สถ 3221
นางสาวอริรัตน์ บุญทิหรานนท์ ก-สถ 23500

มันชนาการ :

นางสาว ดาริกา เด่นศิริอักษร ก-สน 1877

วิศวกรโครงสร้าง :

นายวัฒนชัย พิมพ์จันทร์ ภย.46374

วิศวกรไฟฟ้า :

วิศวกรเครื่องกล :

วิศวกรสิ่งแวดล้อม :

คณะกรรมการจัดทำแบบรูปรายการงานก่อสร้าง :

นายชาคริช อดอำพัน ประธานกรรมการ
นายกิตติ พรมแสง กรรมการ
นายอภิรัตน์ แก้วเพชรสมุทร กรรมการและเลขานุการ

การแก้ไข

ลำดับ	รายละเอียด	วันที่

ชื่อแบบ :

งานรื้อถอน

เลขที่โครงการ : 2022-07

เขียนแบบ โดย : iP

ตรวจสอบ โดย : iP

วันที่ : 11/08/2022


มาตรฐาน A3 :

แบบเลขที่ : S-101

CONSTRUCTION


รื้อถอนหลังคาออกก่อนทำการก่อสร้าง และนำกลับมาติดตั้งภายหลัง



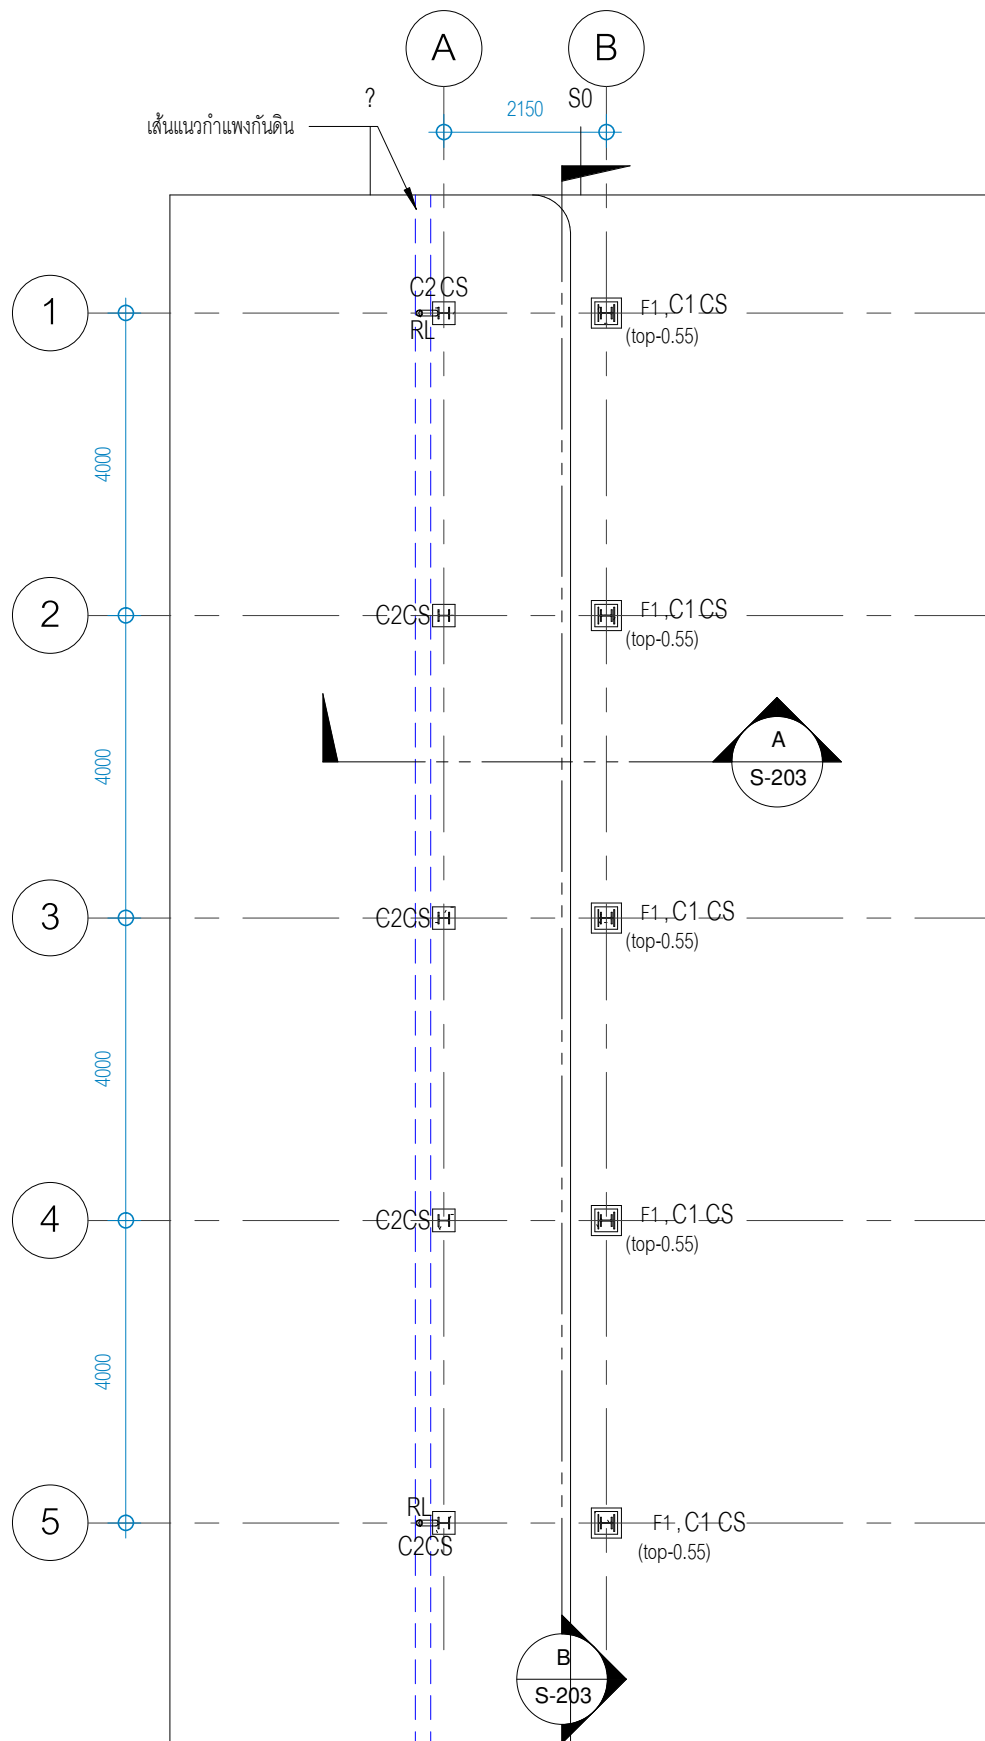

ระดับทางเท้า

มาตราส่วน 1 : 100

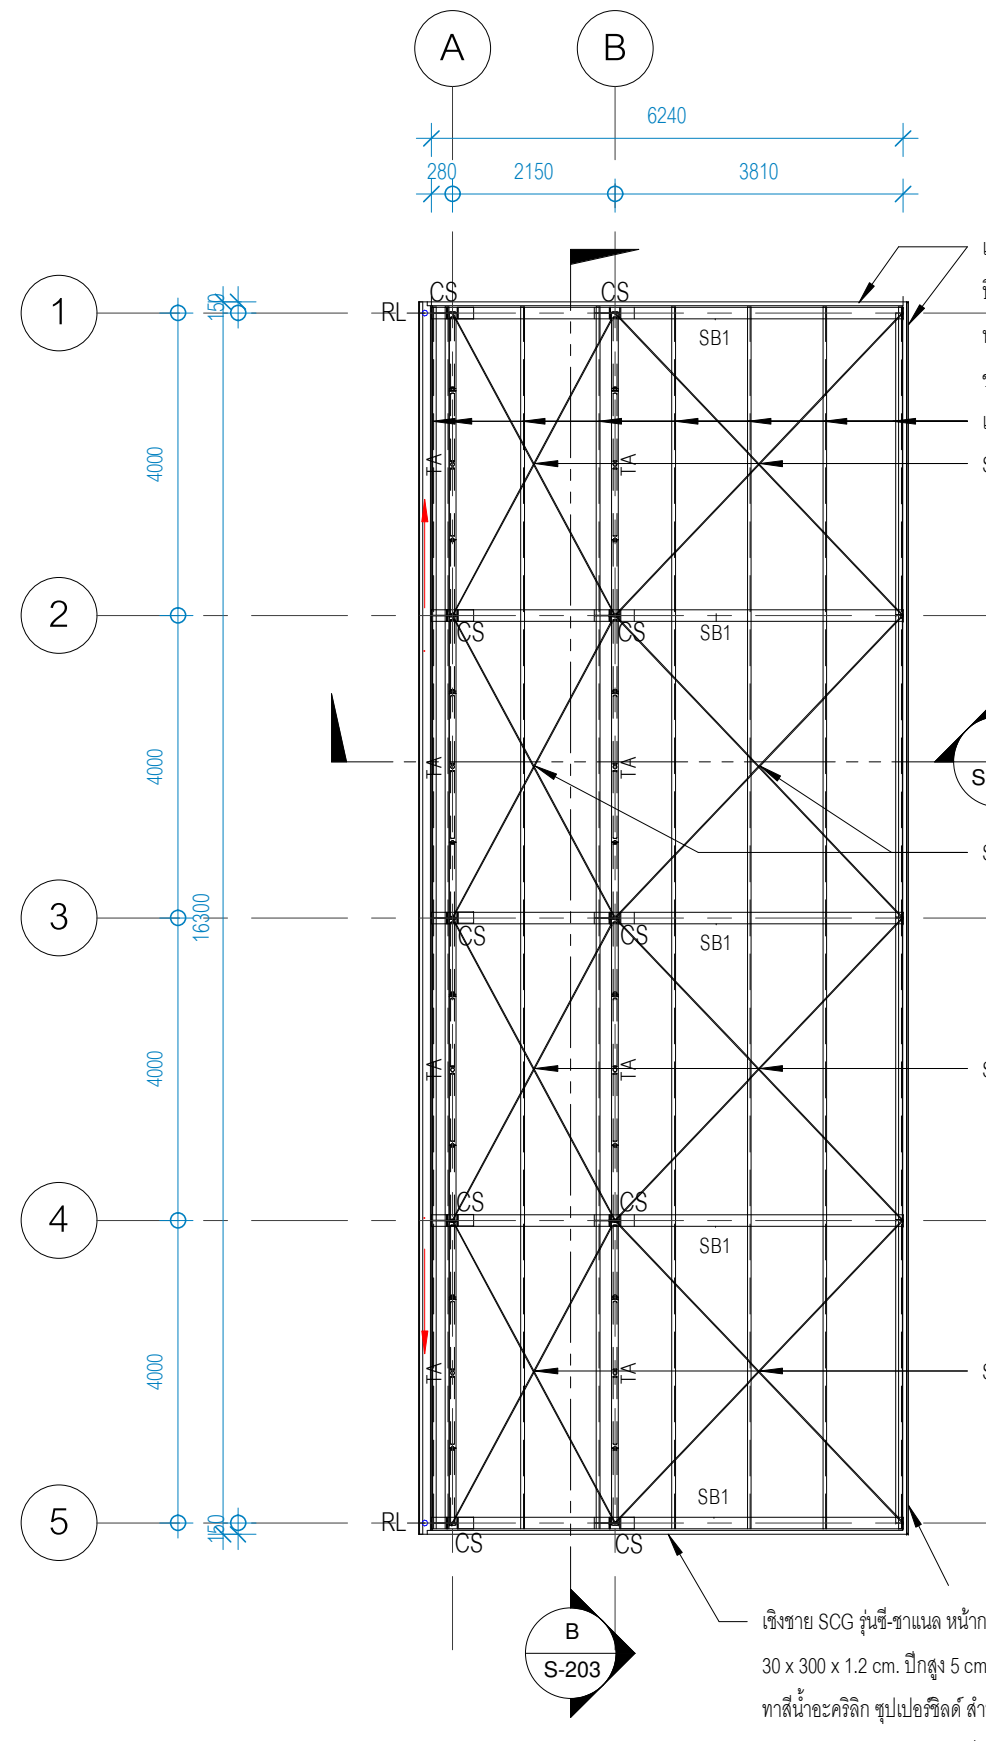

ระดับโครงหลังคาที่จอดรถบัส

มาตราส่วน 1 : 100

CS = H 150 x 150 x 7 x 10 mm. ทาสี P-01
SB1 = H 200 x 150 x 6 x 9 mm. ทาสี P-01
MF-01 = Metal Sheet sandwich w/ pu หนา 25 mm.
SPU-25-780 ทาสี Desert Wind SRI63
SUNTECH หรือเทียบเท่า
GR-01 = เทปสะท้อนแสง สีเหลืองดำ
RL = PVC class 5.5 ขนาด 3" ทาสีดำ P-01
P-01 = สีน้ำมันสำหรับงานเหล็ก สีเทา Glipton/No. 8291 (Grey Mare)/ ชนิดกึ่งเงา TOA หรือเทียบเท่า


เชิงชาย SCG รุ่นซี-ชาแนล หน้ากว้าง 30 cm. ขนาด 30 x 300 x 1.2 cm.
ปีกสูง 5 cm. สีซีเมนต์
ทาสีน้ำอะคริลิก ชูเปอร์รีด สำหรับทากายนอก No.8291 (Grey Mare)/
ชนิดเงา TOA หรือเทียบเท่า
แป C 100 x 50 x 20 x 3.2 mm. @1.00 m. ทาสี P-01
Steel rod Dia12 mm. +Turnbuckle ทาสี P-01

Steel rod Dia12 mm. +Turnbuckle ทาสี P-01

Steel rod Dia12 mm. +Turnbuckle ทาสี P-01

Steel rod Dia12 mm. +Turnbuckle ทาสี P-01

เชิงชาย SCG รุ่นซี-ชาแนล หน้ากว้าง 30 cm. ขนาด 30 x 300 x 1.2 cm. ปีกสูง 5 cm. สีซีเมนต์
ทาสีน้ำอะคริลิก ชูเปอร์รีด สำหรับทากายนอก No.8291 (Grey Mare)/ ชนิดเงา TOA หรือเทียบเท่า

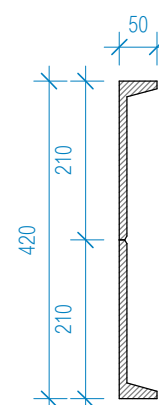

Detail การต่อเชิงชาย

มาตราส่วน 1 : 10



มหาวิทยาลัยสุนต



iP-ARCHTIST CO., LTD.

email: ip.archtist@gmail.com, visit us: www.facebook.com/ip-archtist
mobile: +66(0)865428006, +66(0)834428844

โครงการ :

จ้างปรับปรุงระบบดับเพลิง และป้องกันอัคคีภัย กลุ่มอาคาร จำนวน 2
หลัง แขวงบางพลัด เขตบางพลัด กรุงเทพมหานคร จำนวน 1 รายการ
(ปรับปรุงสำนักงานคณะวิทยาศาสตร์ ศูนย์วิทยาศาสตร์
และเทคโนโลยี)

สถานที่ก่อสร้าง :

สิรินธร แขวงบางบำหรุ เขตบางพลัด กรุงเทพมหานคร 10700

เจ้าของโครงการ :

มหาวิทยาลัยสุนต

สถาปนิก :

นายณัฐภูมิ ประไพยุทธ์ ส-สถ 3221
นางสาวอริรัตน์ บุญกัษราณ์ ภ-สถ 23500

มณฑนากร :

นางสาว ดาริกา เด่นศิริรักษ์ ภ-สน 1877

วิศวกรโครงสร้าง :

นายวัฒนชัย พิมพ์จันทร์ ภย.46374

วิศวกรไฟฟ้า :

วิศวกรเครื่องกล :

วิศวกรสิ่งแวดล้อม :

คณะกรรมการจัดทำแบบรูปรายการงานก่อสร้าง :

นายชาคริต อดิพันธ์ ประธานกรรมการ
นายกิตติ พรหมแสง กรรมการ
นายอภิรัตน์ แก้วเพชรสมุทร กรรมการและเลขานุการ

การแก้ไข

ลำดับ	รายละเอียด	วันที่

ชื่อแบบ :

ผังพื้น และโครงสร้างหลังคา

เลขที่โครงการ : 2022-07

เขียนแบบ โดย : iP

ตรวจสอบ โดย : iP

วันที่ : 11/08/2022

มาตรฐาน A3 : As indicated

แบบเลขที่ : S-201

CONSTRUCTION





มหาวิทยาลัยสวนดุสิต



iP-ARCHTIST CO., LTD.
email: ip.archtist@gmail.com , visit us: www.facebook.com/ip-archtist
mobile: +66(0)865428006, +66(0)834428844

โครงการ :

จ้างปรับปรุงระบบดับเพลิง และป้องกันอัคคีภัย กลุ่มอาคาร จำนวน 2 หลัง แขวงบางพลัด เขตบางพลัด กรุงเทพมหานคร จำนวน 1 รายการ (ปรับปรุงสำนักงานคณะวิทยาศาสตร์ ศูนย์วิทยาศาสตร์และเทคโนโลยี)

สถานที่ก่อสร้าง :

สินธร แขวงบางบำหรุ เขตบางพลัด กรุงเทพมหานคร 10700

เจ้าของโครงการ :

มหาวิทยาลัยสวนดุสิต

สถาปนิก :

นายณัฐภูมิ ประไพยุทธ์ ส-สถ 3221
นางสาวอริรัตน์ บุญทิหรานนท์ ภ-สถ 23500

มันชนาการ :

นางสาว ดาริกา เคนศิริอักษร ภ-สน 1877

วิศวกรโครงสร้าง :

นายวัฒน์ชัย พิมพ์จันทร์ ภย.46374

วิศวกรไฟฟ้า :

วิศวกรเครื่องกล :

วิศวกรสิ่งแวดล้อม :

คณะกรรมการจัดทำแบบรูปรายการงานก่อสร้าง :

นายชาคริช อดิอำพัน ประธานกรรมการ
นายกิตติ พรหมแสง กรรมการ
นายอภิรัตน์ แก้วเพชรสมุทร กรรมการและเลขานุการ

การแก้ไข

ลำดับ	รายละเอียด	วันที่

ชื่อแบบ :

ผังหลังคา และภาพ 3 มิติ

เลขที่โครงการ : 2022-07

เขียนแบบ โดย : iP

ตรวจสอบ โดย : iP



วันที่ : 11/08/2022

มาตรฐาน A3 : As indicated

แบบเลขที่ : S-202

CONSTRUCTION


CS = H 150 x 150 x 7 x 10 mm. ทาสี P-01
SB1 = H 200 x 150 x 6 x 9 mm. ทาสี P-01
MF-01 = Metal Sheet sandwich w/ pu หนา 25 mm.
SPU-25-780 ทำสี Desert Wind SRI63
SUNTECH หรือเทียบเท่า
GR-01 = เทปสะท้อนแสง สีเหลืองดำ
RL = PVC class 5.5 ขนาด 3" ทำสีดำ P-01
P-01 = สีน้ำมันสำหรับงานเหล็ก สีเทา Glipton/No. 8291
(Grey Mare)/ ชนดกึ่งเงา TOA หรือเทียบเท่า

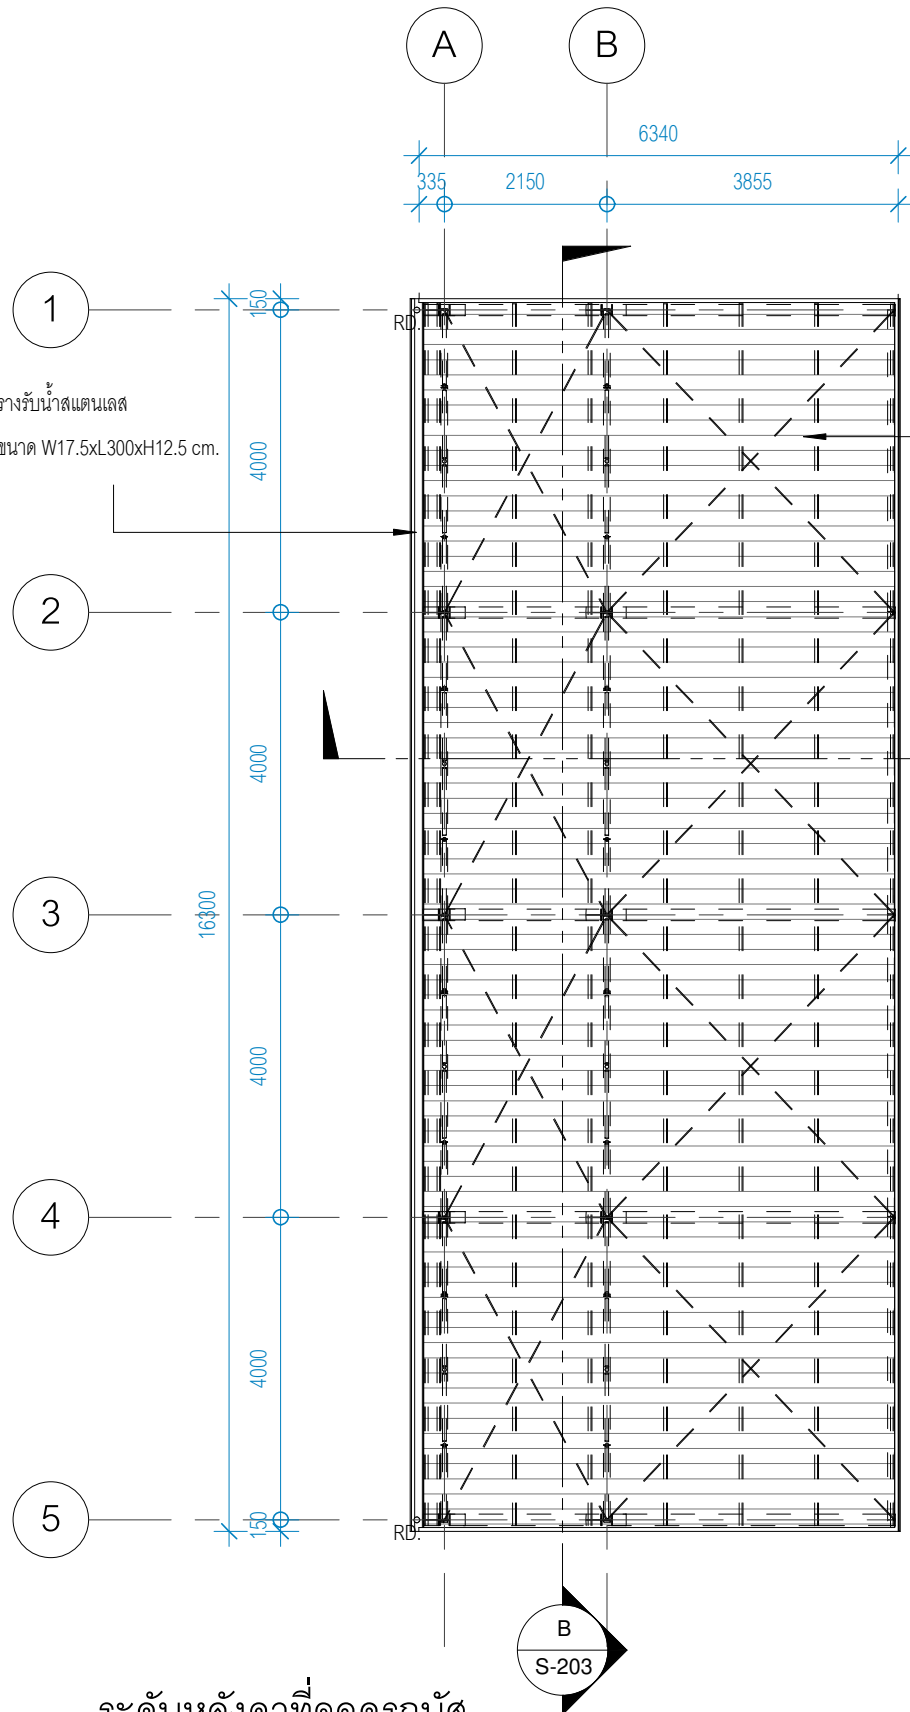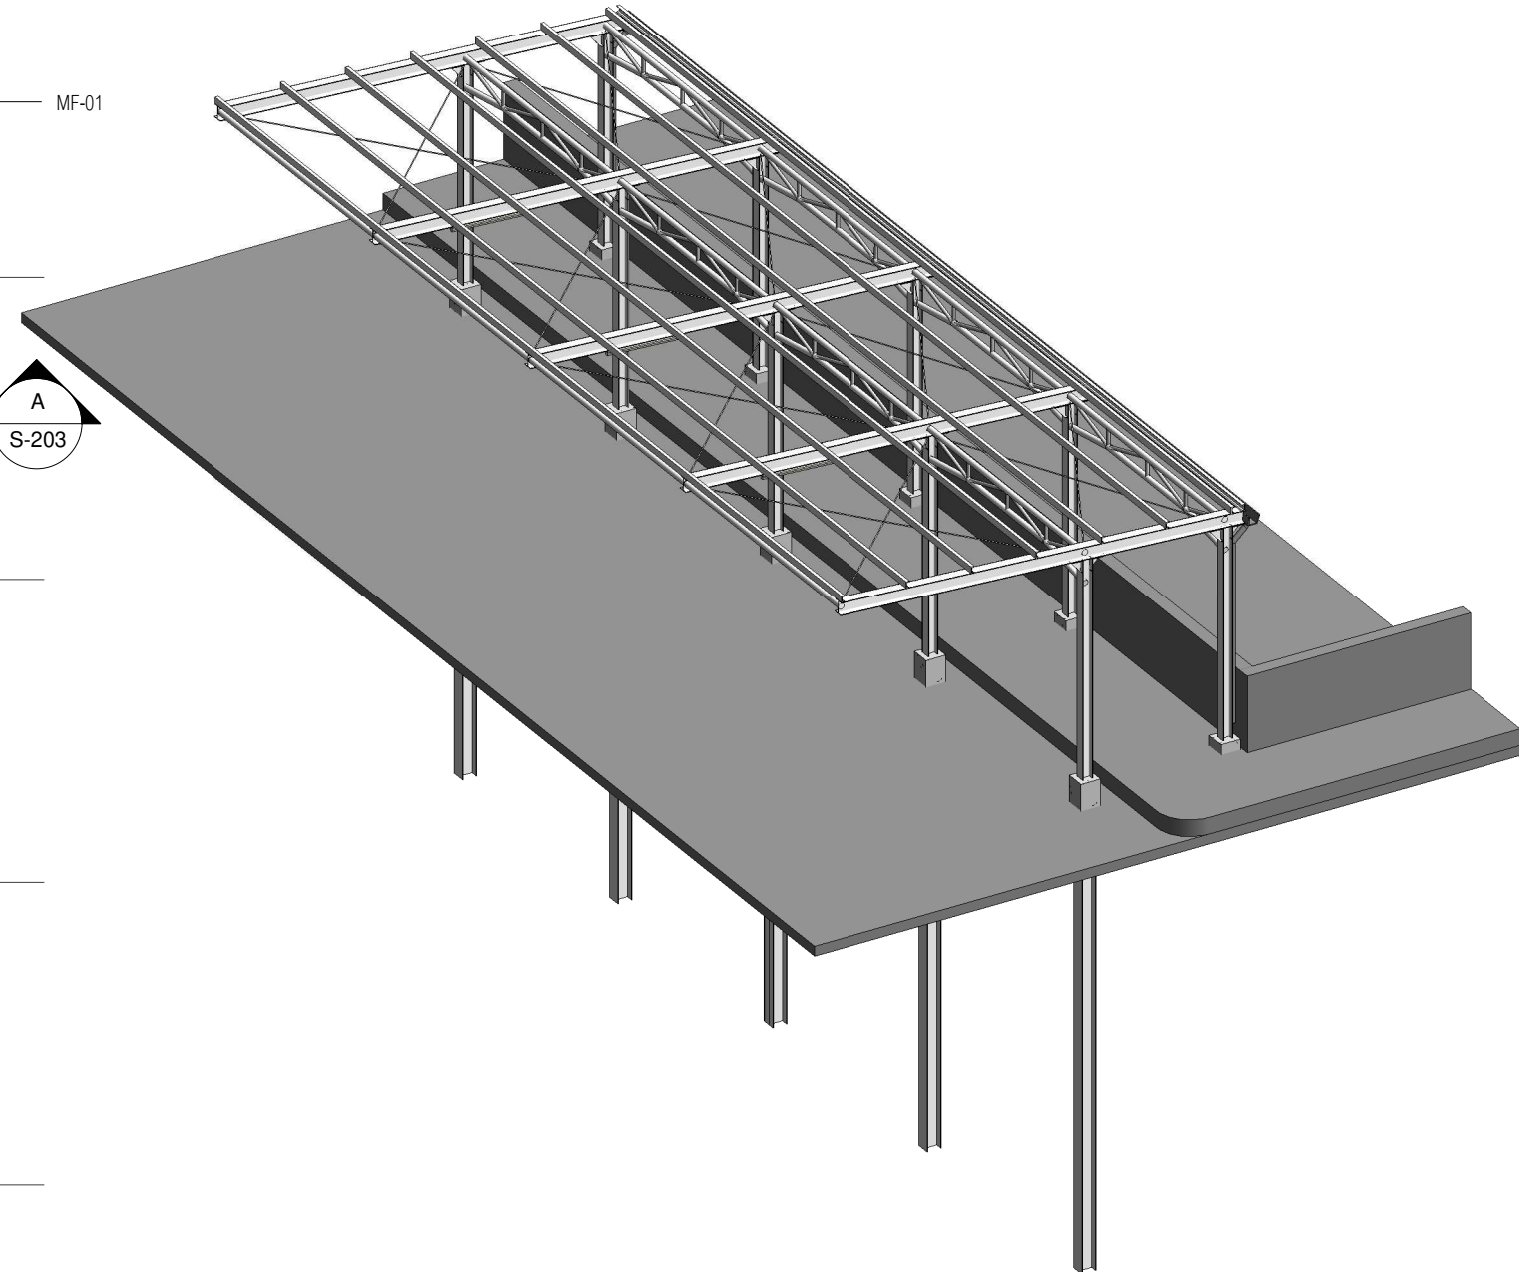

ระดับหลังคาที่จุดดรอปัส
มาตราส่วน 1 : 100

แบบโครงสร้าง 3 มิติ
มาตราส่วน



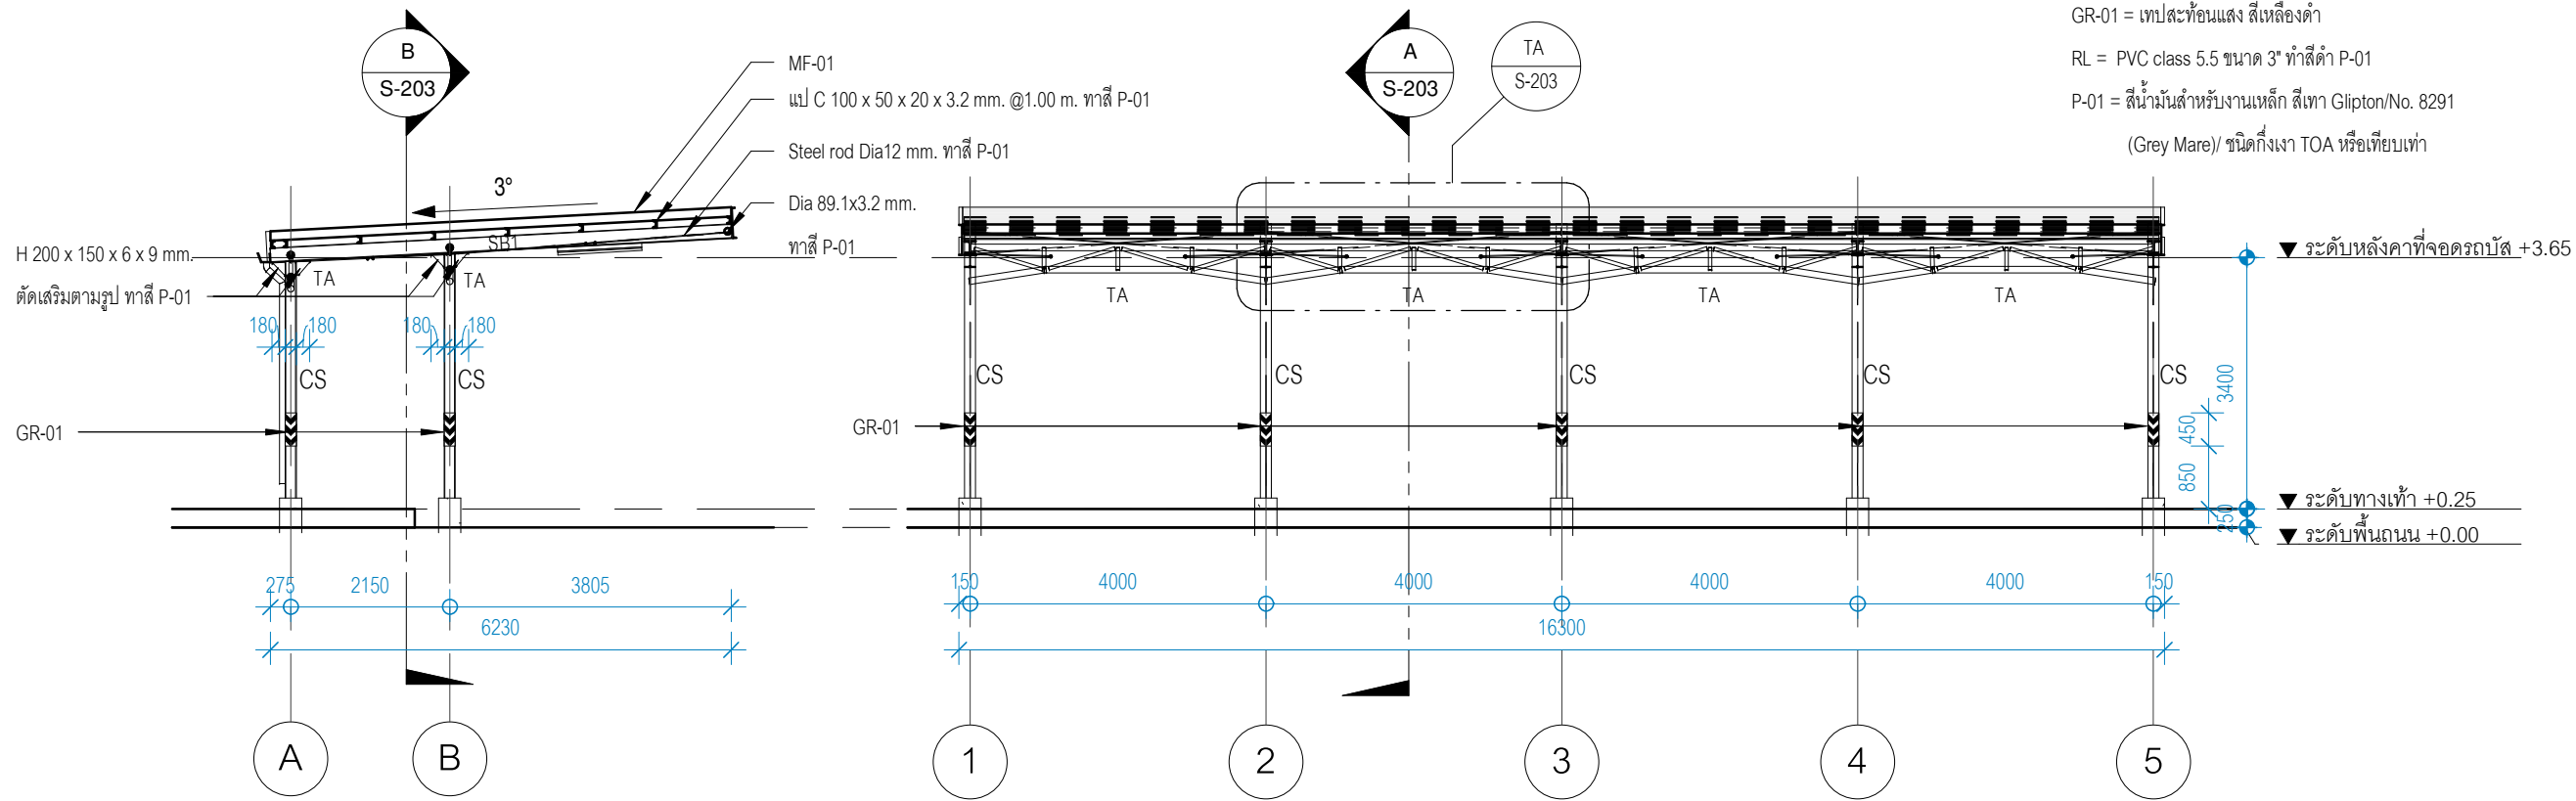

มหาวิทยาลัยสวนดุสิต



iP-ARCHTIST CO., LTD.
 email: ip.archtist@gmail.com, visit us: www.facebook.com/ip-archtist
 mobile: +66(0)865428006, +66(0)834428844

โครงการ :
 จ้างปรับปรุงระบบดับเพลิง และป้องกันอัคคีภัย กลุ่มอาคาร จำนวน 2 หลัง แขวงบางพลัด เขตบางพลัด กรุงเทพมหานคร จำนวน 1 รายการ (ปรับปรุงสำนักงานคณะวิทยาศาสตร์ ศูนย์วิทยาศาสตร์และเทคโนโลยี)

สถานที่ก่อสร้าง :
 สรรธร แขวงบางบำหรุ เขตบางพลัด กรุงเทพมหานคร 10700

เจ้าของโครงการ :
 มหาวิทยาลัยสวนดุสิต

สถาปนิก :
 นายณัฐวุฒิ ประไพยุทธ์ ส-สถ 3221
 นางสาวอริรัตน์ บุญกัฏฐานนท์ ก-สถ 23500

มณฑนาการ :
 นางสาว ดาริกา เค้นศิริรักษ์ ก-สน 1877

วิศวกรโครงสร้าง :
 นายวัฒน์ชัย พิมพ์จันทร์ ทย.46374

วิศวกรไฟฟ้า :
 -

วิศวกรเครื่องกล :
 -

วิศวกรสิ่งแวดล้อม :
 -

คณะกรรมการจัดทำแบบรายการงานก่อสร้าง :
 นายชาคริธ รอดอำพัน ประธานกรรมการ
 นายกิตติ พรหมแสง กรรมการ
 นายอภิรัตน์ แก้วเพชรสมุทร กรรมการและเลขานุการ

ลำดับ	รายละเอียด	วันที่

ชื่อแบบ :
 รูปตัด A, B และแบบขยาย TA

เลขที่โครงการ : 2022-07

เขียนแบบ โดย : iP

ตรวจสอบ โดย : iP


วันที่ : 11/08/2022

มาตรฐาน A3 : As indicated

แบบเลขที่ : S-203


CONSTRUCTION



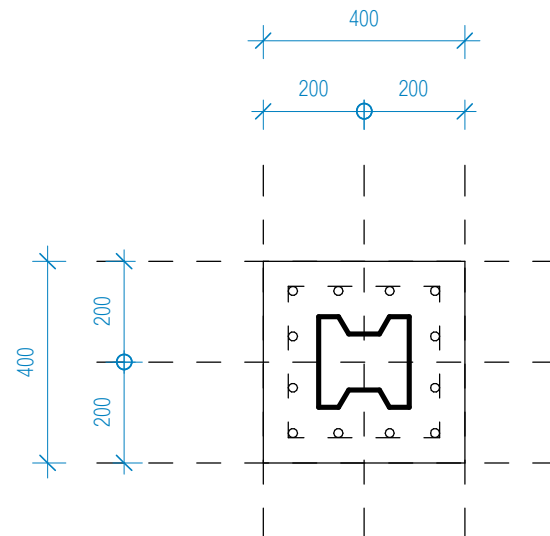

ผังฐานราก F1

มาตราส่วน 1 : 15

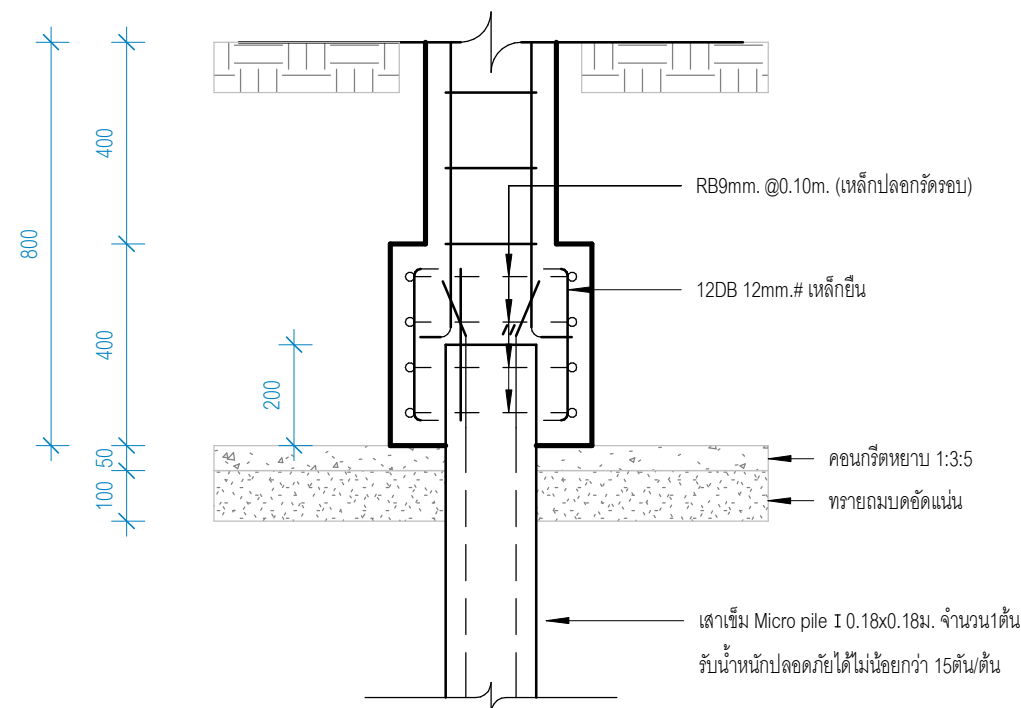

รูปตัดฐานราก F1

มาตราส่วน 1 : 15



มหาวิทยาลัยสวนดุสิต



iP-ARCHTIST CO., LTD.
email: ip.archtist@gmail.com , visit us: www.facebook.com/ip-archtist
mobile: +66(0)865428006, +66(0)834428844

โครงการ :
จ้างปรับปรุงระบบดับเพลิง และป้องกันอัคคีภัย กลุ่มอาคาร จำนวน 2
หลัง แขวงบางพลัด เขตบางพลัด กรุงเทพมหานคร จำนวน 1 รายการ
(ปรับปรุงสำนักงานคณะวิทยาศาสตร์ ศูนย์วิทยาศาสตร์
และเทคโนโลยี)

สถานที่ก่อสร้าง :
สินธร แขวงบางบำหรุ เขตบางพลัด กรุงเทพมหานคร 10700

เจ้าของโครงการ :
มหาวิทยาลัยสวนดุสิต

สถาปนิก :
นายณัฐภูมิ ประไพยุทธ์ ส-สถ 3221
นางสาวอารีรัตน์ บุญทิหรานนท์ ก-สถ 23500

มณฑนาการ :
นางสาว ดาริกา เด่นศิริอักษร ก-สน 1877

วิศวกรโครงสร้าง :
นายวิวัฒน์ชัย พิมพ์จันทร์ ภย.46374

วิศวกรไฟฟ้า :
-

วิศวกรเครื่องกล :
-

วิศวกรสิ่งแวดล้อม :
-

คณะกรรมการจัดทำแบบรูปรายการงานก่อสร้าง :
นายชาคริช รอดอำพัน ประธานกรรมการ
นายกิตติ พรมแสง กรรมการ
นายอภิรัตน์ แก้วเพชรสมุทร กรรมการและเลขานุการ

ลำดับ	รายละเอียด	วันที่

ชื่อแบบ :
แบบขยายฐานราก F1

เลขที่โครงการ : 2022-07

เขียนแบบ โดย : iP

ตรวจสอบ โดย : iP



วันที่ : 11/08/2022


มาตราส่วน A3 : 1 : 15

แบบเลขที่ : S-301

CONSTRUCTION

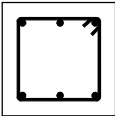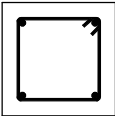

COLUMN		C1	C2
LEVEL	SHAPE		
FIRST LEVEL	SIZE	300 x 300	300 x 300
	MAIN REBAR	6-DB16	4-DB16
	STIRRUP	RB6mm. @0.15 m.	RB6mm. @0.15 m.
	OTHER	-	ดูแบบขยายเจาะเสียบเหล็ก C2
FOOTING			

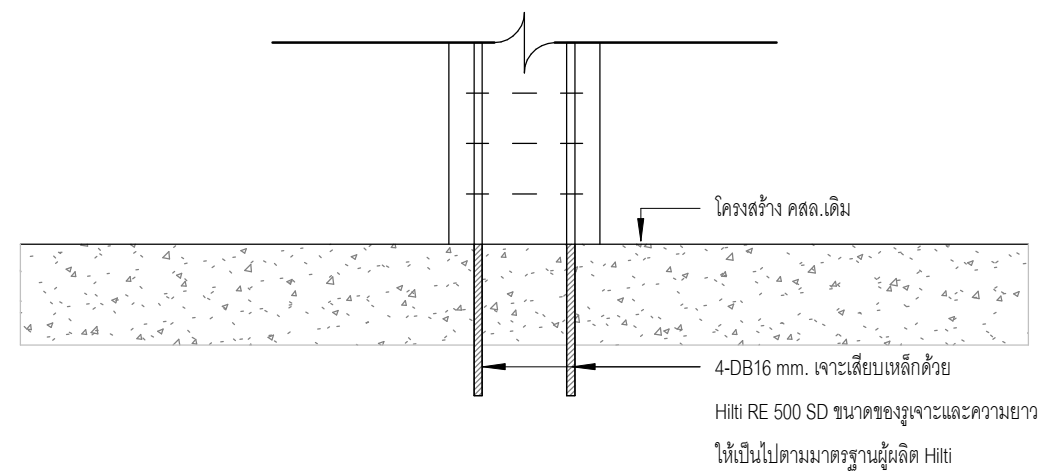

แบบขยายเจาะเสียบเหล็ก C2
มาตราส่วน 1 : 15



มหาวิทยาลัยสวนดุสิต



iP-ARCHTIST CO., LTD.
email: ip.archtist@gmail.com , visit us: www.facebook.com/ip-archtist
mobile: +66(0)865428006, +66(0)834428844

โครงการ :
จ้างปรับปรุงระบบดับเพลิง และป้องกันอัคคีภัย กลุ่มอาคาร จำนวน 2
หลัง แขวงบางพลัด เขตบางพลัด กรุงเทพมหานคร จำนวน 1 รายการ
(ปรับปรุงสำนักงานคณะวิทยาศาสตร์ ศูนย์วิทยาศาสตร์
และเทคโนโลยี)

สถานที่ก่อสร้าง :
สินธร แขวงบางบำหรุ เขตบางพลัด กรุงเทพมหานคร 10700

เจ้าของโครงการ :
มหาวิทยาลัยสวนดุสิต

สถาปนิก :
นายณัฐภูมิ ประไพยุทธ์ ส-สถ 3221
นางสาวอารีรัตน์ บุญทิหรานนท์ ภ-สถ 23500

มณฑนากร :
นางสาว ดาริกา เด่นศิริอักษร ภ-สน 1877

วิศวกรโครงสร้าง :
นายวัฒน์ชัย พิมพ์จันทร์ ภย.46374

วิศวกรไฟฟ้า :
-

วิศวกรเครื่องกล :
-

วิศวกรสิ่งแวดล้อม :
-

คณะกรรมการจัดทำแบบรูปรายการงานก่อสร้าง :
นายชาคริช รอดอำพัน ประธานกรรมการ
นายกิตติ พรมแสง กรรมการ
นายอภิรัตน์ แก้วเพชรสมุทร กรรมการและเลขานุการ


ลำดับ	รายละเอียด	วันที่

ชื่อแบบ :
แบบขยายเสา

เลขที่โครงการ : 2022-07
เขียนแบบ โดย : iP
ตรวจสอบ โดย : iP
วันที่ : 11/08/2022
มาตราส่วน A3 : As indicated
แบบเลขที่ : S-302

CONSTRUCTION



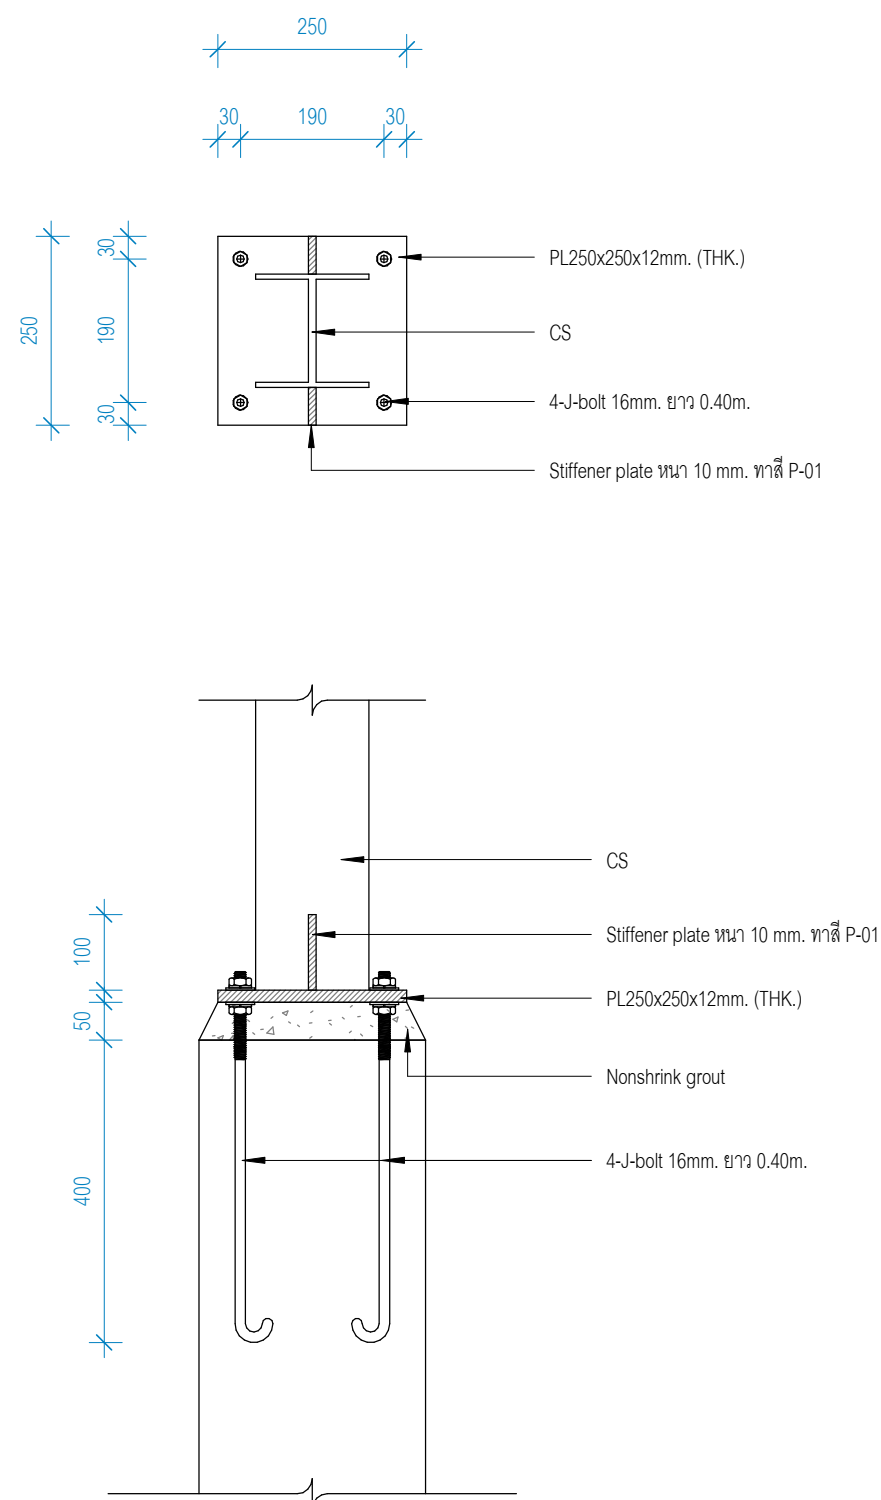

แบบขยาย BASEPLATE

มาตราส่วน 1 : 10



มหาวิทยาลัยสวนดุสิต



iP-ARCHTIST CO., LTD.

email: ip.archtist@gmail.com , visit us: www.facebook.com/ip-archtist
mobile: +66(0)865428006, +66(0)834428844

โครงการ :

จ้างปรับปรุงระบบดับเพลิง และป้องกันอัคคีภัย กลุ่มอาคาร จำนวน 2 หลัง แขวงบางพลัด เขตบางพลัด กรุงเทพมหานคร จำนวน 1 รายการ (ปรับปรุงสำนักงานคณะวิทยาศาสตร์ ศูนย์วิทยาศาสตร์และเทคโนโลยี)

สถานที่ก่อสร้าง :

สินธร แขวงบางบำหรุ เขตบางพลัด กรุงเทพมหานคร 10700

เจ้าของโครงการ :

มหาวิทยาลัยสวนดุสิต

สถาปนิก :

นายณัฐภูมิ ประไพบุณย์ ส-สถ 3221
นางสาวอารีรัตน์ บุญภิทรานนท์ ภ-สถ 23500

มันชนากร :

นางสาว ดาริกา เด่นศิริอักษร ภ-สน 1877

วิศวกรโครงสร้าง :

นายวัฒน์ชัย พิมพ์จันทร์ ภย.46374

วิศวกรไฟฟ้า :

-

วิศวกรเครื่องกล :

-

วิศวกรสิ่งแวดล้อม :

-

คณะกรรมการจัดทำแบบรูปรายการงานก่อสร้าง :

นายชาคริช รอดอำพัน ประธานกรรมการ
นายกิตติ พรหมแสง กรรมการ
นายอภิรัตน์ แก้วเพชรสมุทร กรรมการและเลขานุการ

การแก้ไข

ลำดับ	รายละเอียด	วันที่

ชื่อแบบ :

แบบขยาย BASEPLATE

เลขที่โครงการ : 2022-07

เขียนแบบ โดย : iP

ตรวจสอบ โดย : iP

วันที่ : 11/08/2022

มาตราส่วน A3 : 1 : 10

แบบเลขที่ : S-303

CONSTRUCTION

