



มหาวิทยาลัยสวนดุสิต

จ้างปรับปรุงระบบดับเพลิง และป้องกันอัคคีภัย กลุ่มอาคาร จำนวน 2 หลัง
แขวงบางพลัด เขตบางพลัด กรุงเทพมหานคร จำนวน 1 รายการ
(ปรับปรุงสำนักงานคณะวิทยาศาสตร์ ศูนย์วิทยาศาสตร์ และเทคโนโลยี)

☐	FOR BIDDING
☐	FOR INFORMATION
☒	FOR CONSTRUCTION
☐	FOR PERMISSION
25-Jan-23 6:25:58 PM	

สินธร แขวงบางบำหรุ เขตบางพลัด กรุงเทพมหานคร 10700



email : ip.archtist@gmail.com

visit us : www.facebook.com/ip-archtist

mobile : +66(0)865428006, +66(0)834428844

งานสถาปัตยกรรม	
Sheet Number	Sheet Name
A-000	coverd
A-001	สารบัญแบบ
A-002	รายการประกอบแบบ
A-003	รายการวัสดุ
A-101	ผังพื้นที่
A-102	ผังเฟอร์นิเจอร์
A-103	ผังกราฟิก
A-201	รูปตัด 1-2
A-202	รูปตัด 3-6, รูปด้าน A
A-203	แบบขยายกราฟิก
A-204	แบบขยายกราฟิก
A-205	แบบขยาย BF-01, BF-02, BF-03

งานวิศวกรรมไฟฟ้า	
Sheet Number	Sheet Name
EE-101	ผังไฟฟ้าแสงสว่าง
EE-102	ผังตำแหน่งปลั๊ก



มหาวิทยาลัยสวนดุสิต



iP-ARCHTIST CO., LTD.
email: ip.archtist@gmail.com , visit us: www.facebook.com/ip-archtist
mobile: +66(0)865428006, +66(0)834428844

โครงการ :
จ้างปรับปรุงระบบดับเพลิง และป้องกันอัคคีภัย กลุ่มอาคาร จำนวน 2
หลัง แขวงบางพลัด เขตบางพลัด กรุงเทพมหานคร จำนวน 1 รายการ
(ปรับปรุงสำนักงานคณะวิทยาศาสตร์ ศูนย์วิทยาศาสตร์
และเทคโนโลยี)

สถานที่ก่อสร้าง :
สินธร แขวงบางบำหรุ เขตบางพลัด กรุงเทพมหานคร 10700

เจ้าของโครงการ :
มหาวิทยาลัยสวนดุสิต

สถาปนิก :
นายณัฐภูมิ ประไพบุณย์ ส-สต 3221
นางสาวอริรัตน์ บุญกัทรานนท์ ภ-สต 23500
-

มณฑนากร :
นางสาว ดาริกา เด่นศิริอักษร ภ-สน 1877
-

วิศวกรโครงสร้าง :
นายวัฒน์ชัย พิมพ์จันทร์ ภย.46374
-
-

วิศวกรไฟฟ้า :
-
-

วิศวกรเครื่องกล :
-
-

วิศวกรสิ่งแวดล้อม :
-
-

คณะกรรมการจัดทำแบบรูปรายการงานก่อสร้าง :
นายชาคริช รอดอำพัน ประธานกรรมการ
นายกิตติ พรมแสง กรรมการ
นายอภิรัตน์ แก้วเพชรสมุทร กรรมการและเลขานุการ

การแก้ไข		
ลำดับ	รายละเอียด	วันที่

ชื่อแบบ :
สารบัญแบบ

เลขที่โครงการ : 2022-07
เขียนแบบ โดย : iP
ตรวจสอบ โดย : iP
วันที่ : 11/08/2022
มาตราส่วน A3 :
แบบเลขที่ : A-001

CONSTRUCTION



MATERIAL SPECIFICATION			MATERIAL SPECIFICATION		
CODE	DESCRIPTION		CODE	DESCRIPTION	
P 01	PICTURE REF.	DESCRIPTION : สีนํ้าอะคริลิคชนิดภายใน สีขาว LOCATION : - MODEL : Supershield Duraclean/ No.8444 (Sierra Bianca)/ ชนิดกึ่งเงา SUPPLIER : TOA หรือเทียบเท่า CONTACT : -	- -	PICTURE REF.	DESCRIPTION : - LOCATION : - MODEL : - SUPPLIER : - CONTACT : -
P 02	PICTURE REF.	DESCRIPTION : สีนํ้าอะคริลิคชนิดภายใน สีเขียว LOCATION : - MODEL : Supershield Duraclean/ No.7493 (Acapulco Pool)/ ชนิดกึ่งเงา SUPPLIER : TOA หรือเทียบเท่า CONTACT : -	- -	PICTURE REF.	DESCRIPTION : - LOCATION : - MODEL : - SUPPLIER : - CONTACT : -
P 03	PICTURE REF.	DESCRIPTION : สีนํ้าอะคริลิคชนิดภายใน สีแดง LOCATION : - MODEL : Supershield Duraclean/ No.8093 (Painter's Red)/ ชนิดกึ่งเงา SUPPLIER : TOA หรือเทียบเท่า CONTACT : -	- -	PICTURE REF.	DESCRIPTION : - LOCATION : - MODEL : - SUPPLIER : - CONTACT : -
P 04	PICTURE REF.	DESCRIPTION : สีนํ้ามัน สำหรับงานเหล็ก สีชมพู LOCATION : - MODEL : Glipton/ No.8063 (Peaceful Princess)/ ชนิดกึ่งเงา SUPPLIER : TOA หรือเทียบเท่า CONTACT : -	- -	PICTURE REF.	DESCRIPTION : - LOCATION : - MODEL : - SUPPLIER : - CONTACT : -
P 05	PICTURE REF.	DESCRIPTION : สีนํ้าอะคริลิคชนิดภายใน สีดำ LOCATION : - MODEL : Supershield Duraclean/ No.8253 (Kitty Kitty)/ ชนิดกึ่งเงา SUPPLIER : TOA หรือเทียบเท่า CONTACT : -	- -	PICTURE REF.	DESCRIPTION : - LOCATION : - MODEL : - SUPPLIER : - CONTACT : -
P 01A	PICTURE REF.	DESCRIPTION : สีนํ้ามัน สำหรับงานเหล็ก สีขาว LOCATION : - MODEL : Glipton/ No.8444 (Sierra Bianca)/ ชนิดกึ่งเงา SUPPLIER : TOA หรือเทียบเท่า CONTACT : -	- -	PICTURE REF.	DESCRIPTION : - LOCATION : - MODEL : - SUPPLIER : - CONTACT : -
PL 01	PICTURE REF.	DESCRIPTION : แผ่นลามิเนตสีเขียว LOCATION : - MODEL : No. 1336UN (Marina) SUPPLIER : Formica หรือเทียบเท่า CONTACT : -	- -	PICTURE REF.	DESCRIPTION : - LOCATION : - MODEL : - SUPPLIER : - CONTACT : -
PL 02	PICTURE REF.	DESCRIPTION : แผ่นลามิเนตสีแดง LOCATION : - MODEL : No. 1238UN (Carnaval) SUPPLIER : Formica หรือเทียบเท่า CONTACT : -	- -	PICTURE REF.	DESCRIPTION : - LOCATION : - MODEL : - SUPPLIER : - CONTACT : -
PL 03	PICTURE REF.	DESCRIPTION : แผ่น HMR ลายลอน LOCATION : - MODEL : แผ่น HMR ลาย 3D(HMR)019 ลายกว้าง 2 cm. หน้า 9 mm. SUPPLIER : Vision Space หรือเทียบเท่า CONTACT : -	- -	PICTURE REF.	DESCRIPTION : - LOCATION : - MODEL : - SUPPLIER : - CONTACT : -
SK 01	PICTURE REF.	DESCRIPTION : บัวอลูมิเนียม LOCATION : - MODEL : บัวอลูมิเนียมสี Olive Champagne 100 มม. SUPPLIER : - CONTACT : -	- -	PICTURE REF.	DESCRIPTION : - LOCATION : - MODEL : - SUPPLIER : - CONTACT : -
- -	PICTURE REF.	DESCRIPTION : - LOCATION : - MODEL : - SUPPLIER : - CONTACT : -	- -	PICTURE REF.	DESCRIPTION : - LOCATION : - MODEL : - SUPPLIER : - CONTACT : -
- -	PICTURE REF.	DESCRIPTION : - LOCATION : - MODEL : - SUPPLIER : - CONTACT : -	- -	PICTURE REF.	DESCRIPTION : - LOCATION : - MODEL : - SUPPLIER : - CONTACT : -

*วัสดุบางประเภทมีระยะเวลาในการจัดส่งและผลิต ให้ผู้รับจ้างวางแผนในการสั่งซื้อล่วงหน้าให้พร้อม จะเอาเหตุนี้นมาขอขยายเวลาในการก่อสร้างไม่ได้
*ก่อนทำการสั่งซื้อวัสดุ ต้องทำตัวอย่างมาให้ผู้ออกแบบอนุมัติก่อนทุกครั้ง



มหาวิทยาลัยสวนดุสิต



iP-ARCHTIST CO., LTD.
email: ip.archtist@gmail.com , visit us: www.facebook.com/ip-archtist
mobile: +66(0)865428006, +66(0)834428844

โครงการ :

จ้างปรับปรุงระบบดับเพลิง และป้องกันอัคคีภัย กลุ่มอาคาร จำนวน 2 หลัง แขวงบางพลัด เขตบางพลัด กรุงเทพมหานคร จำนวน 1 รายการ (ปรับปรุงสำนักงานคณะวิทยาศาสตร์ ศูนย์วิทยาศาสตร์และเทคโนโลยี)

สถานที่ก่อสร้าง :

สินธร แขวงบางบำหรุ เขตบางพลัด กรุงเทพมหานคร 10700

เจ้าของโครงการ :

มหาวิทยาลัยสวนดุสิต

สถาปนิก :

นายณัฐภูมิ ประไพยุทธ์ ส-สถ 3221
นางสาวอารีรัตน์ บุญภิทรานนท์ ก-สถ 23500

มณฑนาการ :

นางสาว ดาริกา เด่นศิริอักษร ก-สน 1877

วิศวกรโครงสร้าง :

นายวัฒนชัย พิมพ์จันทร์ ภย.46374

วิศวกรไฟฟ้า :

-

วิศวกรเครื่องกล :

-

วิศวกรสิ่งแวดล้อม :

-

คณะกรรมการจัดทำแบบบรูปรายการงานก่อสร้าง :

นายชาคริช รอดอำพัน ประธานกรรมการ
นายกิตติ พรมแสง กรรมการ
นายอภิรัตน์ แก้วเพชรสมุทร กรรมการและเลขานุการ

ลำดับ	รายละเอียด	วันที่

ชื่อแบบ :

รายการวัสดุ

เลขที่โครงการ : 2022-07

เขียนแบบ โดย : iP

ตรวจสอบ โดย : iP

วันที่ : 11/08/2022

มาตรฐาน A3 : 1 : 100

แบบเลขที่ : A-003

CONSTRUCTION



25-Jan-23 6:26:01 PM

[illegible]

หมายเหตุ

- กรณีที่แบบก่อสร้างไม่ชัดเจนหรือพบข้อผิดพลาดระหว่างการก่อสร้างให้ปรึกษากับ สถาปนิกหรือวิศวกรของฝ่ายออกแบบ ก่อนดำเนินการใดๆ
- ระดับที่ระบุในแบบเป็นระยะที่รวมงาน FINISHING แล้ว
- รายละเอียดวัสดุต่าง ๆ ให้ดูจาก ข้อกำหนดวัสดุมาตรฐาน (ใบ SPEC)

สัญลักษณ์ประกอบแบบก่อสร้าง

รูปแบบเส้นบอกระยะ

ระยะจาก ริม-ริม

ระยะจาก ศูนย์กลาง - ริม

ระยะจาก ศูนย์กลาง - ศูนย์กลาง

เส้นแสดงตำแหน่งเสา

เส้น Grid Line บอกตำแหน่งเสา

*ตัวอย่าง ตำแหน่งเสาที่ A1 หรือ 1A

เส้นแสดงระดับ

+0.60 ระดับพื้นชั้น 1

เส้น Level แสดงระดับความสูง

จากระดับอ้างอิง +0.00 - ระดับปัจจุบัน

สัญลักษณ์ประกอบแบบ

ชื่อแบบแปลน, รูป, มุมมอง, แบบขยาย

แปลนพื้น

Scale 1:100

มาตราส่วน

สัญลักษณ์รูปด้าน

เลขที่แสดงในแบบ

แผ่นที่แบบปรากฏ

เลขที่แสดงในแบบ

แผ่นที่แบบปรากฏ

สัญลักษณ์รูปตัด

เลขที่แสดงในแบบ

แผ่นที่แบบปรากฏ

เส้นแสดงแนวการตัดผ่าน

สัญลักษณ์รูปตัดแบบขยาย

เลขที่แสดงในแบบ

แผ่นที่แบบปรากฏ

เส้นแสดงแนวการตัดผ่าน

สัญลักษณ์รูปตัดแบบขยาย

เลขที่แสดงในแบบ

แผ่นที่แบบปรากฏ

สัญลักษณ์ชื่อห้อง

ชื่อห้อง

ชนิดของฝ้า

ความสูงฝ้าเพดาน

จากระดับพื้นชั้นนั้นๆ - ระดับฝ้าเพดาน

ระดับพื้นห้อง

จากระดับ +0.00 - ระดับชั้นนั้นๆ

ชนิดของพื้น

ชื่อห้อง

ชนิดของพื้น

ระดับพื้นห้อง

100 m²

จากระดับ +0.00 - ระดับชั้นนั้นๆ

พื้นที่ห้อง

สัญลักษณ์ฝ้าเพดาน

ชนิดของฝ้า

ความสูงฝ้าเพดาน

จากระดับพื้นชั้นนั้นๆ - ระดับฝ้าเพดาน

① สัญลักษณ์แสดงชนิดผนัง (Wall Tag)

① สัญลักษณ์แสดงชนิดประตู (Door Tag)

① สัญลักษณ์แสดงชนิดหน้าต่าง (Window Tag)

 มหาวิทยาลัยสวนดุสิต		
 iP-ARCHTIST CO., LTD. email: ip.archtist@gmail.com, visit us: www.facebook.com/ip.archtist mobile: +66(0)865428006, +66(0)834428844		
โครงการ : จำปปรับปรุงระบบดับเพลิง และป้องกันอัคคีภัย กลุ่มอาคาร จำนวน 2 หลัง แขวงบางพลัด เขตบางพลัด กรุงเทพมหานคร จำนวน 1 รายการ (ปรับปรุงสำนักงานคณะวิทยาศาสตร์ ศูนย์วิทยาศาสตร์ และเทคโนโลยี)		
สถานที่ก่อสร้าง : สิรินคร แขวงบางนาพรุ เขตบางพลัด กรุงเทพมหานคร 10700		
เจ้าของโครงการ : มหาวิทยาลัยสวนดุสิต		
สถาปนิก : นายณัฐภูมิ ประไพบุสย์ ส-สต 3221 นางสาวอริรัตน์ บุญศิริงานนท์ ก-สต 23500		
มัณฑนากร : นางสาว ดาวิกา เคนศิริอักษร ก-สน 1877		
วิศวกรโครงสร้าง : นายวิวัฒน์ พิมพ์จันทร์ ภย.46374		
วิศวกรไฟฟ้า :		
วิศวกรเครื่องกล :		
วิศวกรสิ่งแวดล้อม :		
คณะกรรมการจัดทำแบบรูปรายการงานก่อสร้าง : นายชาคริ์ รอดอำพัน ประธานกรรมการ นายกิตติ พรมแสง กรรมการ นายอภิรัตน์ แก้วเพชรสมุทร กรรมการและเลขานุการ		
การแก้ไข		
ลำดับ	รายละเอียด	วันที่
ชื่อแบบ : รายการประกอบแบบ		
เลขที่โครงการ :		2022-07
เขียนแบบ โดย :		iP
ตรวจสอบ โดย :		iP
วันที่ :		11/08/2022
มาตราส่วน A3 :		As indicated
แบบเลขที่ : A-002		
CONSTRUCTION		



มหาวิทยาลัยสวนดุสิต



IP-ARCHTIST CO., LTD.
email: ip.archtist@gmail.com, visit us: www.facebook.com/ip-archtist
mobile: +66(0)865428006, +66(0)834428844

โครงการ :

จ้างปรับปรุงระบบดับเพลิง และป้องกันอัคคีภัย กลุ่มอาคาร จำนวน 2
หลัง แขวงบางพลัด เขตบางพลัด กรุงเทพมหานคร จำนวน 1 รายการ
(ปรับปรุงสำนักงานคณะวิทยาศาสตร์ ศูนย์วิทยาศาสตร์
และเทคโนโลยี)

สถานที่ก่อสร้าง :

สินธร แขวงบางบำหรุ เขตบางพลัด กรุงเทพมหานคร 10700

เจ้าของโครงการ :

มหาวิทยาลัยสวนดุสิต

สถาปนิก :

นายณัฐภูมิ ประไพยุทธ์ ส-สถ 3221
นางสาวอริรัตน์ บุญทิหรานนท์ ก-สถ 23500

มณฑนาการ :

นางสาว ดาริกา เด่นศิริอักษร ก-สน 1877

วิศวกรโครงสร้าง :

นายวัฒนชัย พิมพ์จันทร์ ทย.46374

วิศวกรไฟฟ้า :

วิศวกรเครื่องกล :

วิศวกรสิ่งแวดล้อม :

คณะกรรมการจัดทำแบบรูปรายการงานก่อสร้าง :

นายชาคริต รอดอำพัน ประธานกรรมการ
นายกิตติ พรมแสง กรรมการ
นายอภิรัตน์ แก้วเพชรสมุทร กรรมการและเลขานุการ

การแก้ไข

ลำดับ	รายละเอียด	วันที่

ชื่อแบบ :

ผังพื้น

เลขที่โครงการ : 2022-07

เขียนแบบ โดย : iP


ตรวจสอบ โดย : iP

วันที่ : 11/08/2022

มาตรฐานส่วน A3 : 1 : 50


แบบเลขที่ : A-101

CONSTRUCTION

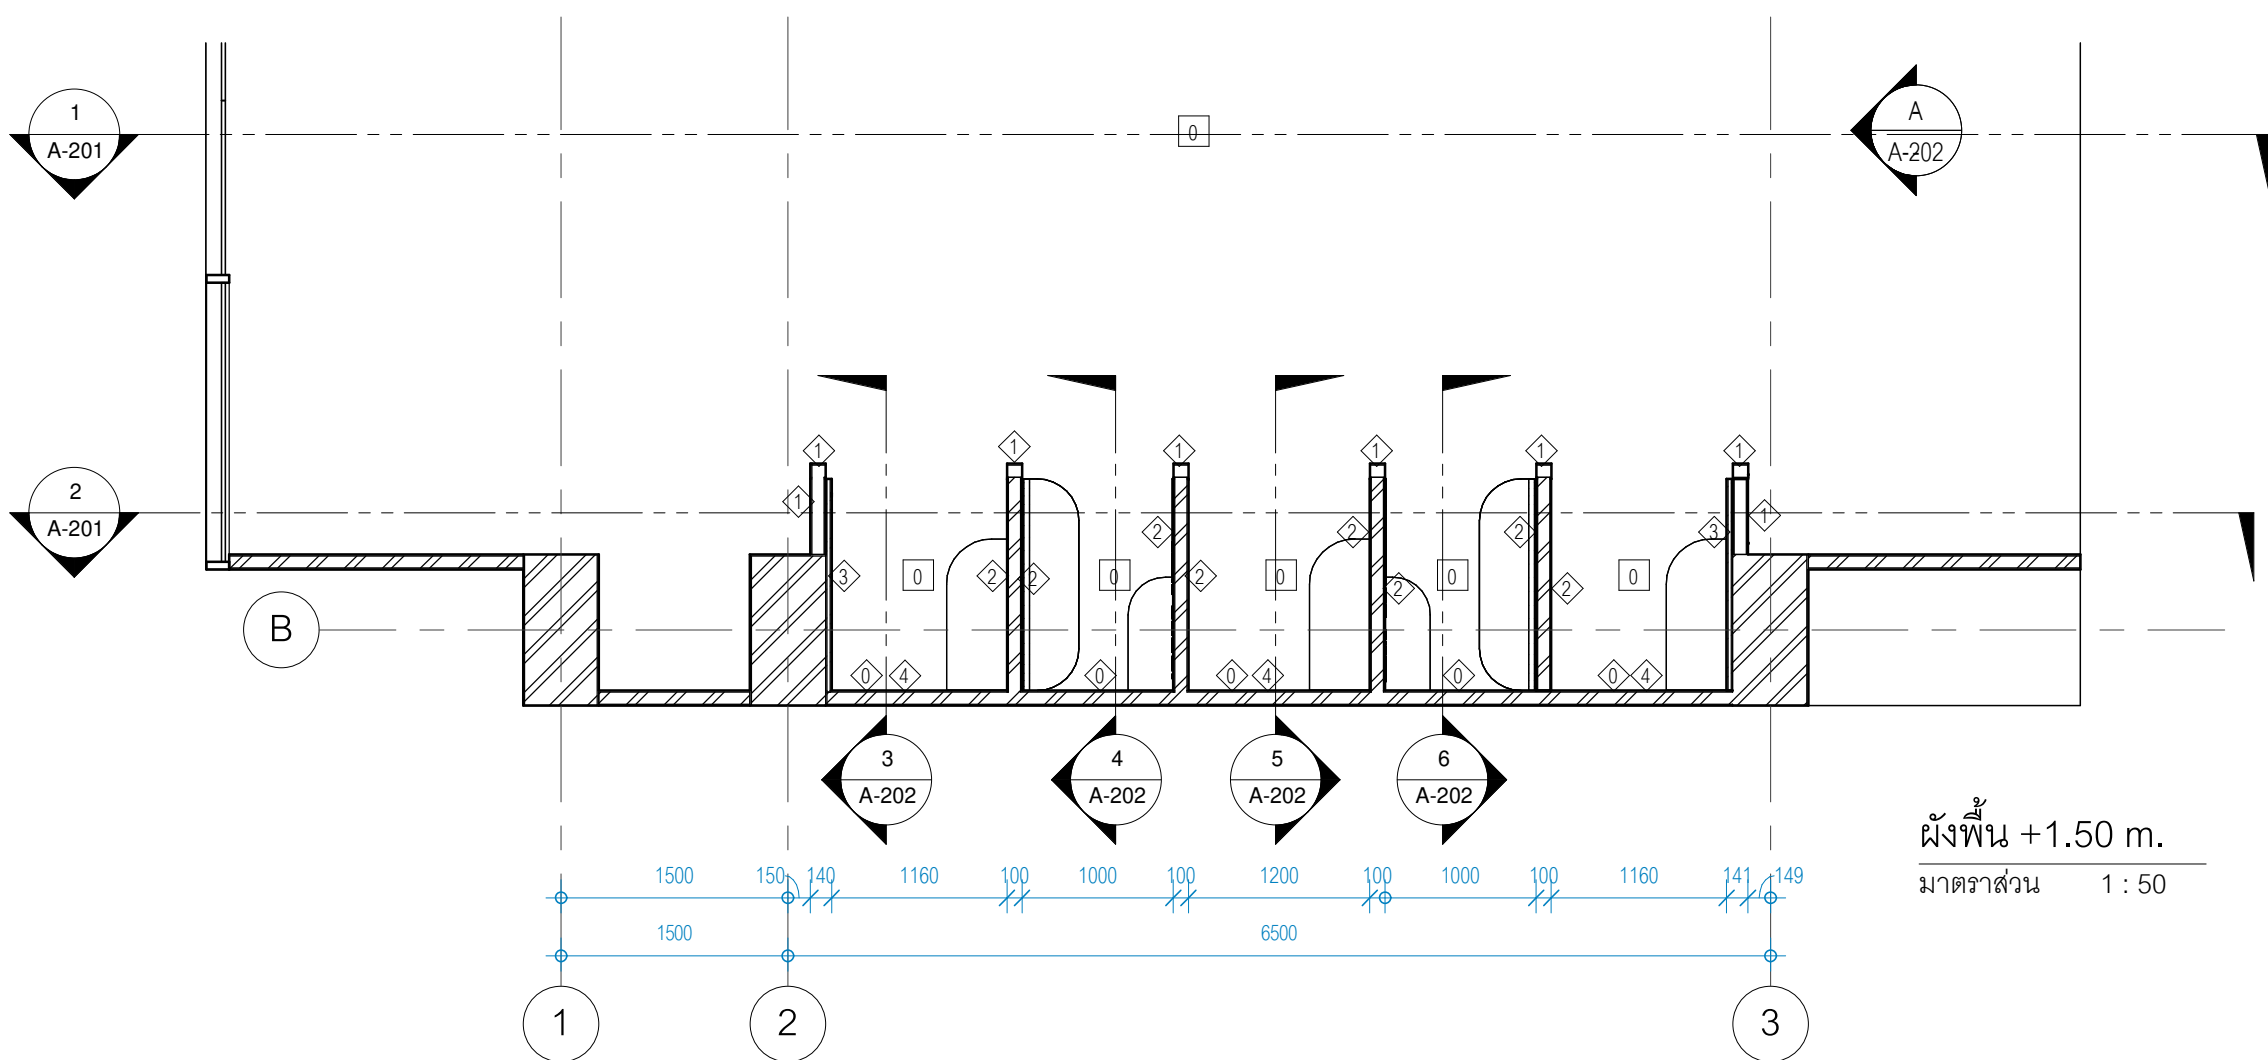

ผังพื้น +1.50 m.

มาตราส่วน 1 : 50

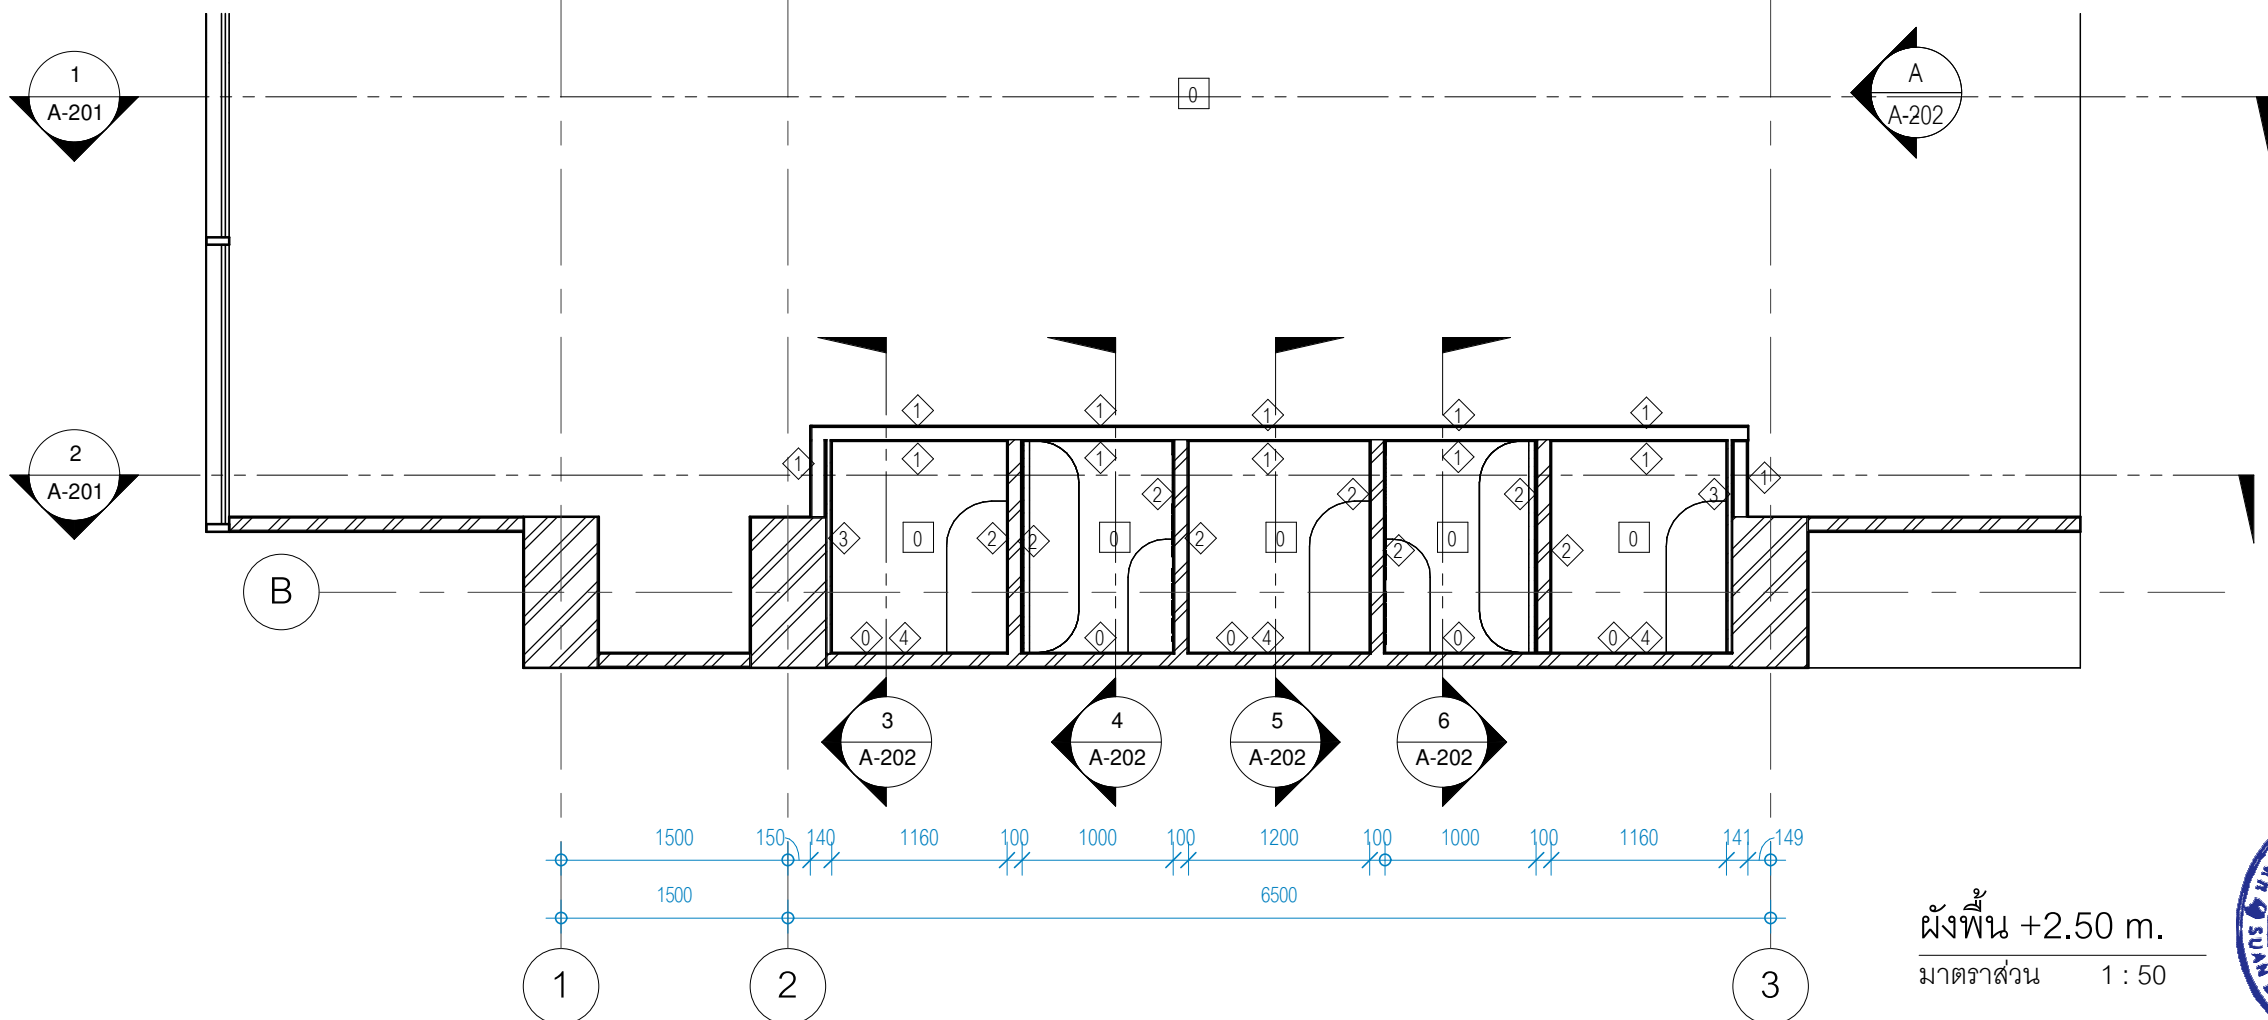

ผังพื้น +2.50 m.

มาตราส่วน 1 : 50





มหาวิทยาลัยสวนดุสิต



iP-ARCHTIST CO., LTD.
email: ip.archtist@gmail.com , visit us: www.facebook.com/ip-archtist
mobile: +66(0)865428006, +66(0)834428844

โครงการ :
จ้างปรับปรุงระบบดับเพลิง และป้องกันอัคคีภัย กลุ่มอาคาร จำนวน 2
หลัง แขวงบางพลัด เขตบางพลัด กรุงเทพมหานคร จำนวน 1 รายการ
(ปรับปรุงสำนักงานคณะวิทยาศาสตร์ ศูนย์วิทยาศาสตร์
และเทคโนโลยี)

สถานที่ก่อสร้าง :
สินธร แขวงบางนาพรุ เขตบางพลัด กรุงเทพมหานคร 10700

เจ้าของโครงการ :
มหาวิทยาลัยสวนดุสิต

สถาปนิก :
นายณัฐภูมิ ประไพบุณย์ ส-สต 3221
นางสาวอริรัตน์ บุญภิธานนท์ ภ-สต 23500

มันชนาการ :
นางสาว ดาริกา เคนศิริอักษร ภ-สน 1877

วิศวกรโครงสร้าง :
นายวัฒน์ชัย พิมพ์จันทร์ ภย.46374

วิศวกรไฟฟ้า :
-

วิศวกรเครื่องกล :
-

วิศวกรสิ่งแวดล้อม :
-


คณะกรรมการจัดทำแบบรูปรายการงานก่อสร้าง :
นายชาคริช รัตอำพัน ประธานกรรมการ
นายกิตติ พรมแสง กรรมการ
นายอภิรัตน์ แก้วเพชรสมุทร กรรมการและเลขานุการ

การแก้ไข		
ลำดับ	รายละเอียด	วันที่

ชื่อแบบ :
ผังเฟอร์นิเจอร์

เลขที่โครงการ : 2022-07
เขียนแบบ โดย : iP
ตรวจสอบ โดย : iP
วันที่ : 11/08/2022
มาตรฐาน A3 : 1 : 50
แบบเลขที่ : A-102

CONSTRUCTION

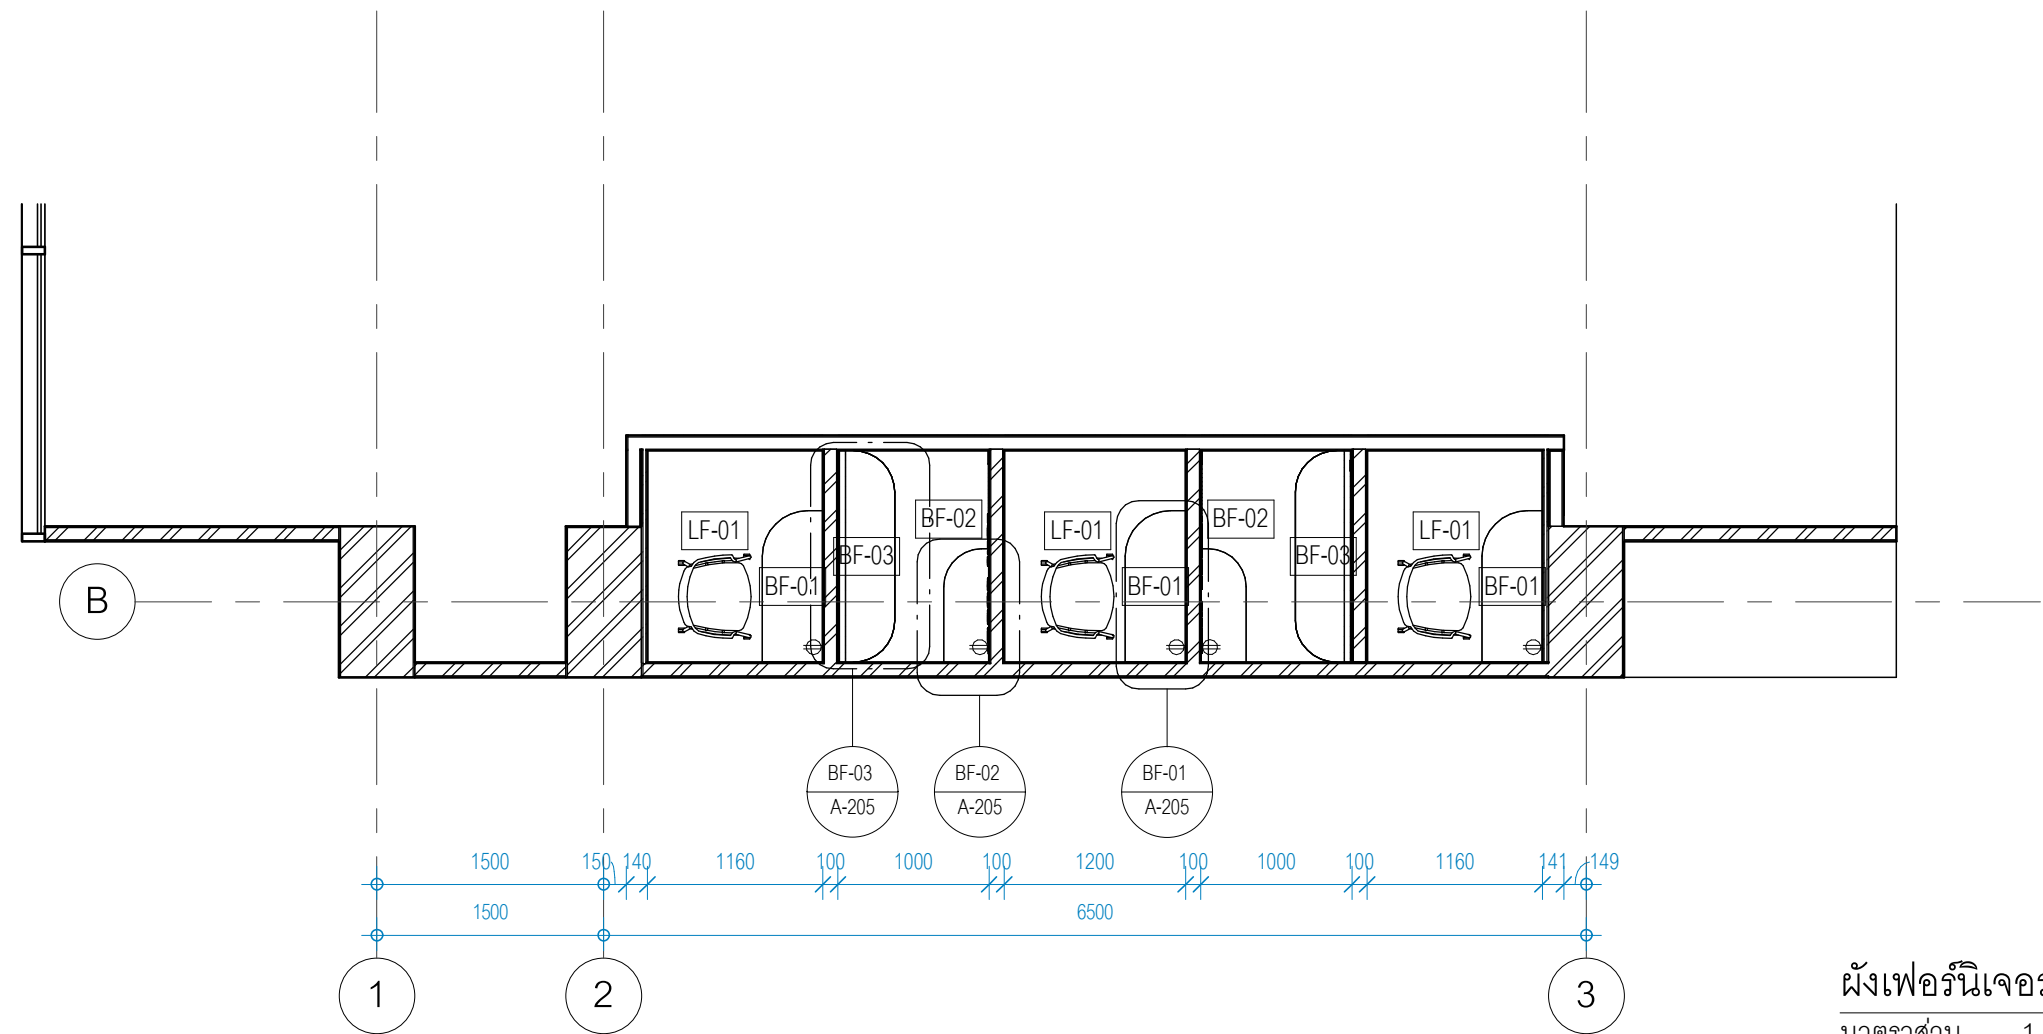

ผังเฟอร์นิเจอร์

มาตรฐาน 1 : 50





มหาวิทยาลัยสวนดุสิต



iP-ARCHTIST CO., LTD.
email: ip.archtist@gmail.com , visit us: www.facebook.com/ip-archtist
mobile: +66(0)865428006, +66(0)834428844

โครงการ :
จ้างปรับปรุงระบบดับเพลิง และป้องกันอัคคีภัย กลุ่มอาคาร จำนวน 2 หลัง แขวงบางพลัด เขตบางพลัด กรุงเทพมหานคร จำนวน 1 รายการ (ปรับปรุงสำนักงานคณะวิทยาศาสตร์ ศูนย์วิทยาศาสตร์และเทคโนโลยี)

สถานที่ก่อสร้าง :
สินธร แขวงบางบำหรุ เขตบางพลัด กรุงเทพมหานคร 10700

เจ้าของโครงการ :
มหาวิทยาลัยสวนดุสิต

สถาปนิก :
นายณัฐภูมิ ประทีปอยู่ ส-สถ 3221
นางสาวอริรัตน์ บุญทิหรานนท์ ก-สถ 23500

มันตนาการ :
นางสาว ดาริกา เด่นศิริอักษร ก-สน 1877

วิศวกรโครงสร้าง :
นายวัฒน์ชัย พิมพ์จันทร์ ภย.46374

วิศวกรไฟฟ้า :
-

วิศวกรเครื่องกล :
-

วิศวกรสิ่งแวดล้อม :
-


คณะกรรมการจัดทำแบบรูปรายการงานก่อสร้าง :
นายชาคริช รอดอำพัน ประธานกรรมการ
นายกิตติ พรมแสง กรรมการ
นายอภิรัตน์ แก้วเพชรสมุทร กรรมการและเลขานุการ

การแก้ไข		
ลำดับ	รายละเอียด	วันที่

ชื่อแบบ :
ผังกราฟิก

เลขที่โครงการ : 2022-07
เขียนแบบ โดย : iP
ตรวจสอบ โดย : iP
วันที่ : 11/08/2022
มาตรฐาน A3 : 1 : 50
แบบเลขที่ : A-103

CONSTRUCTION

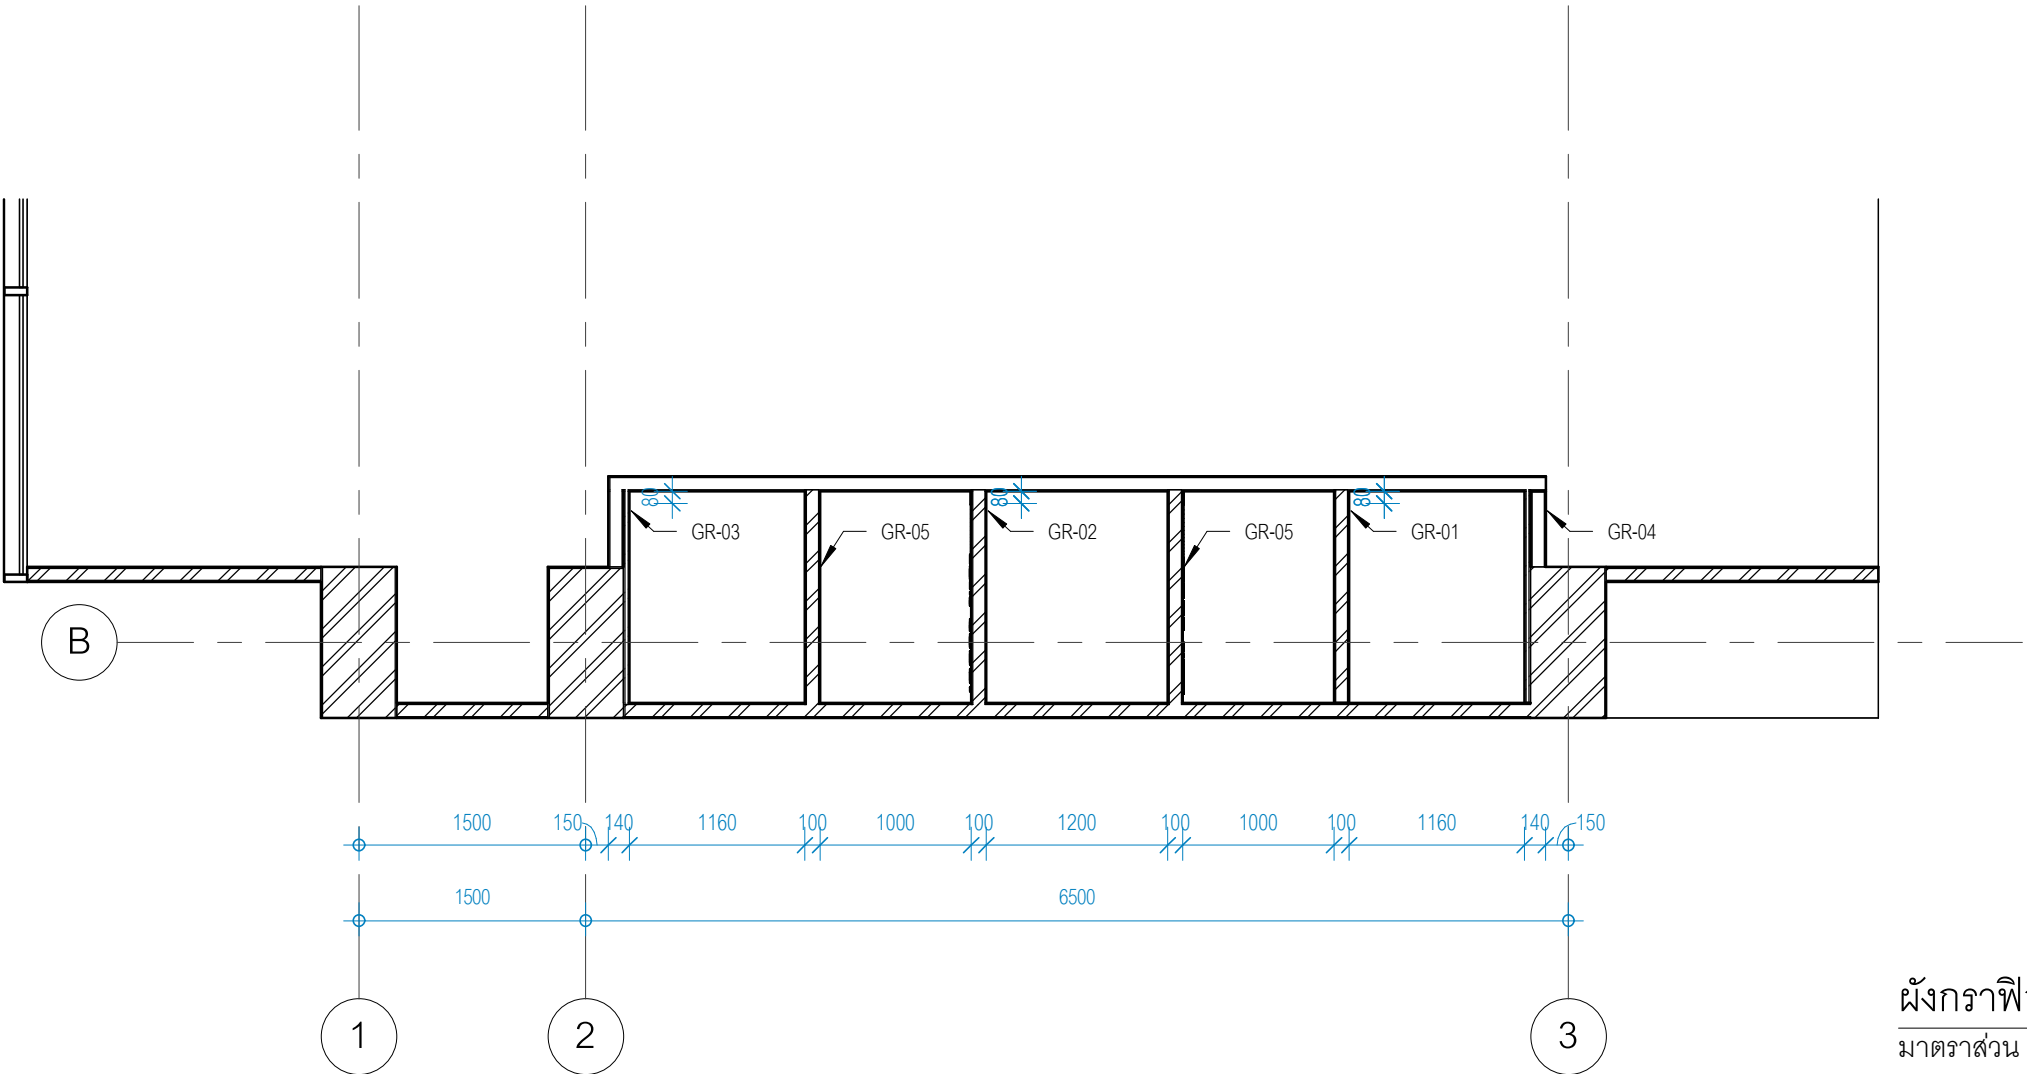

ผังกราฟิก

มาตราส่วน 1 : 50





มหาวิทยาลัยสวนดุสิต



iP-ARCHTIST CO., LTD.
email: ip.archtist@gmail.com , visit us: www.facebook.com/ip-archtist
mobile: +66(0)865428006, +66(0)834428844

โครงการ :

จ้างปรับปรุงระบบดับเพลิง และป้องกันอัคคีภัย กลุ่มอาคาร จำนวน 2 หลัง แขวงบางพลัด เขตบางพลัด กรุงเทพมหานคร จำนวน 1 รายการ (ปรับปรุงสำนักงานคณะวิทยาศาสตร์ ศูนย์วิทยาศาสตร์และเทคโนโลยี)

สถานที่ก่อสร้าง :

สินธร แขวงบางบำหรุ เขตบางพลัด กรุงเทพมหานคร 10700

เจ้าของโครงการ :

มหาวิทยาลัยสวนดุสิต

สถาปนิก :

นายณัฐภูมิ ประไพยุทธ์ ส-สถ 3221
นางสาวอริรัตน์ บุญทิษานนท์ ก-สถ 23500

มณฑนาการ :

นางสาว ดาริกา เต้นศิริอักษร ก-สน 1877

วิศวกรโครงสร้าง :

นายวัฒนชัย พิมพ์จันทร์ ภย.46374

วิศวกรไฟฟ้า :

วิศวกรเครื่องกล :

วิศวกรสิ่งแวดล้อม :

คณะกรรมการจัดทำแบบรายการงานก่อสร้าง :

นายชาคริช อดอำพัน ประธานกรรมการ
นายกิตติ พรหมแสง กรรมการ
นายอภิรัตน์ แก้วเพชรสมุทร กรรมการและเลขานุการ

การแก้ไข

ลำดับ	รายละเอียด	วันที่

ชื่อแบบ :

รูปตัด 1-2

เลขที่โครงการ : 2022-07

เขียนแบบ โดย : iP


ตรวจสอบ โดย : iP

วันที่ : 11/08/2022

มาตรฐาน A3 : 1 : 50


แบบเลขที่ : A-201

CONSTRUCTION

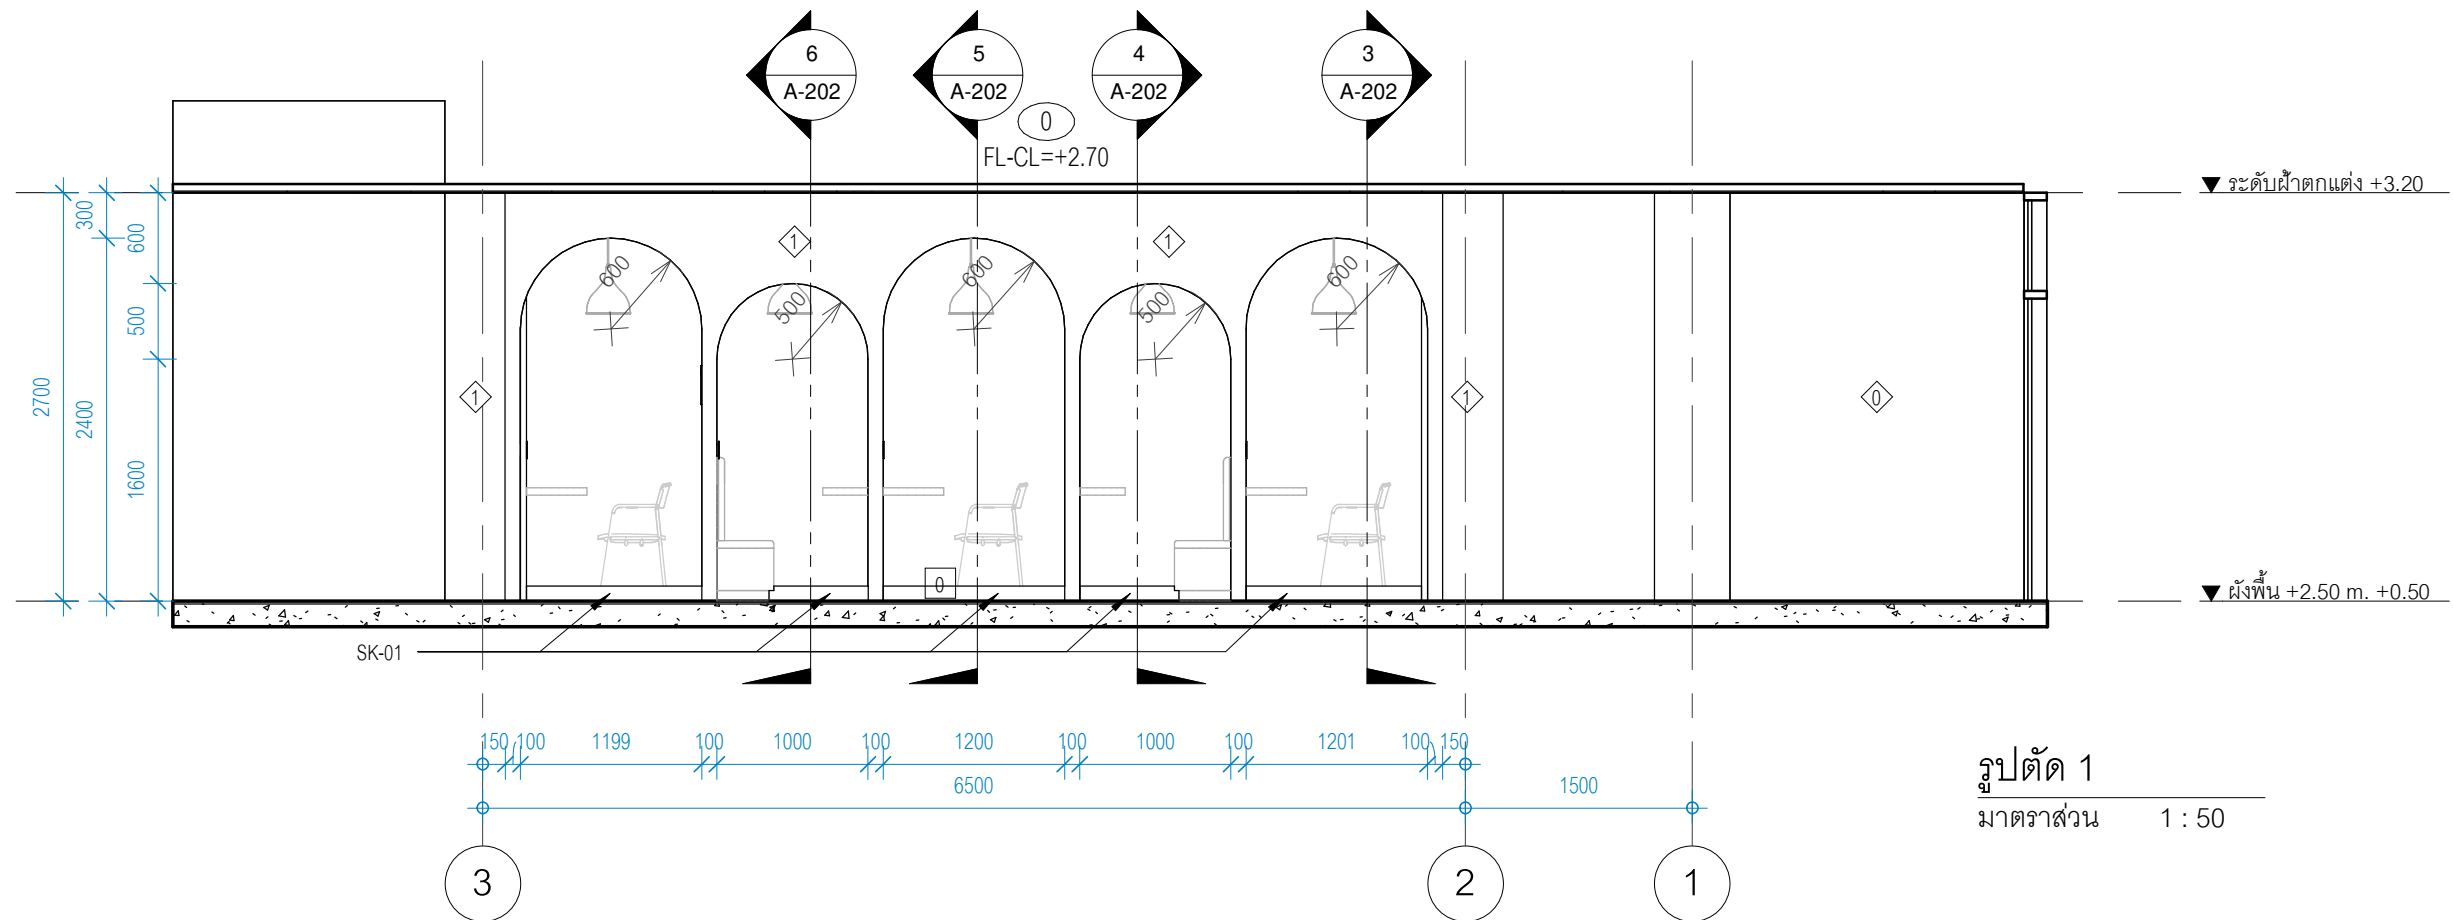

รูปตัด 1

มาตราส่วน 1 : 50

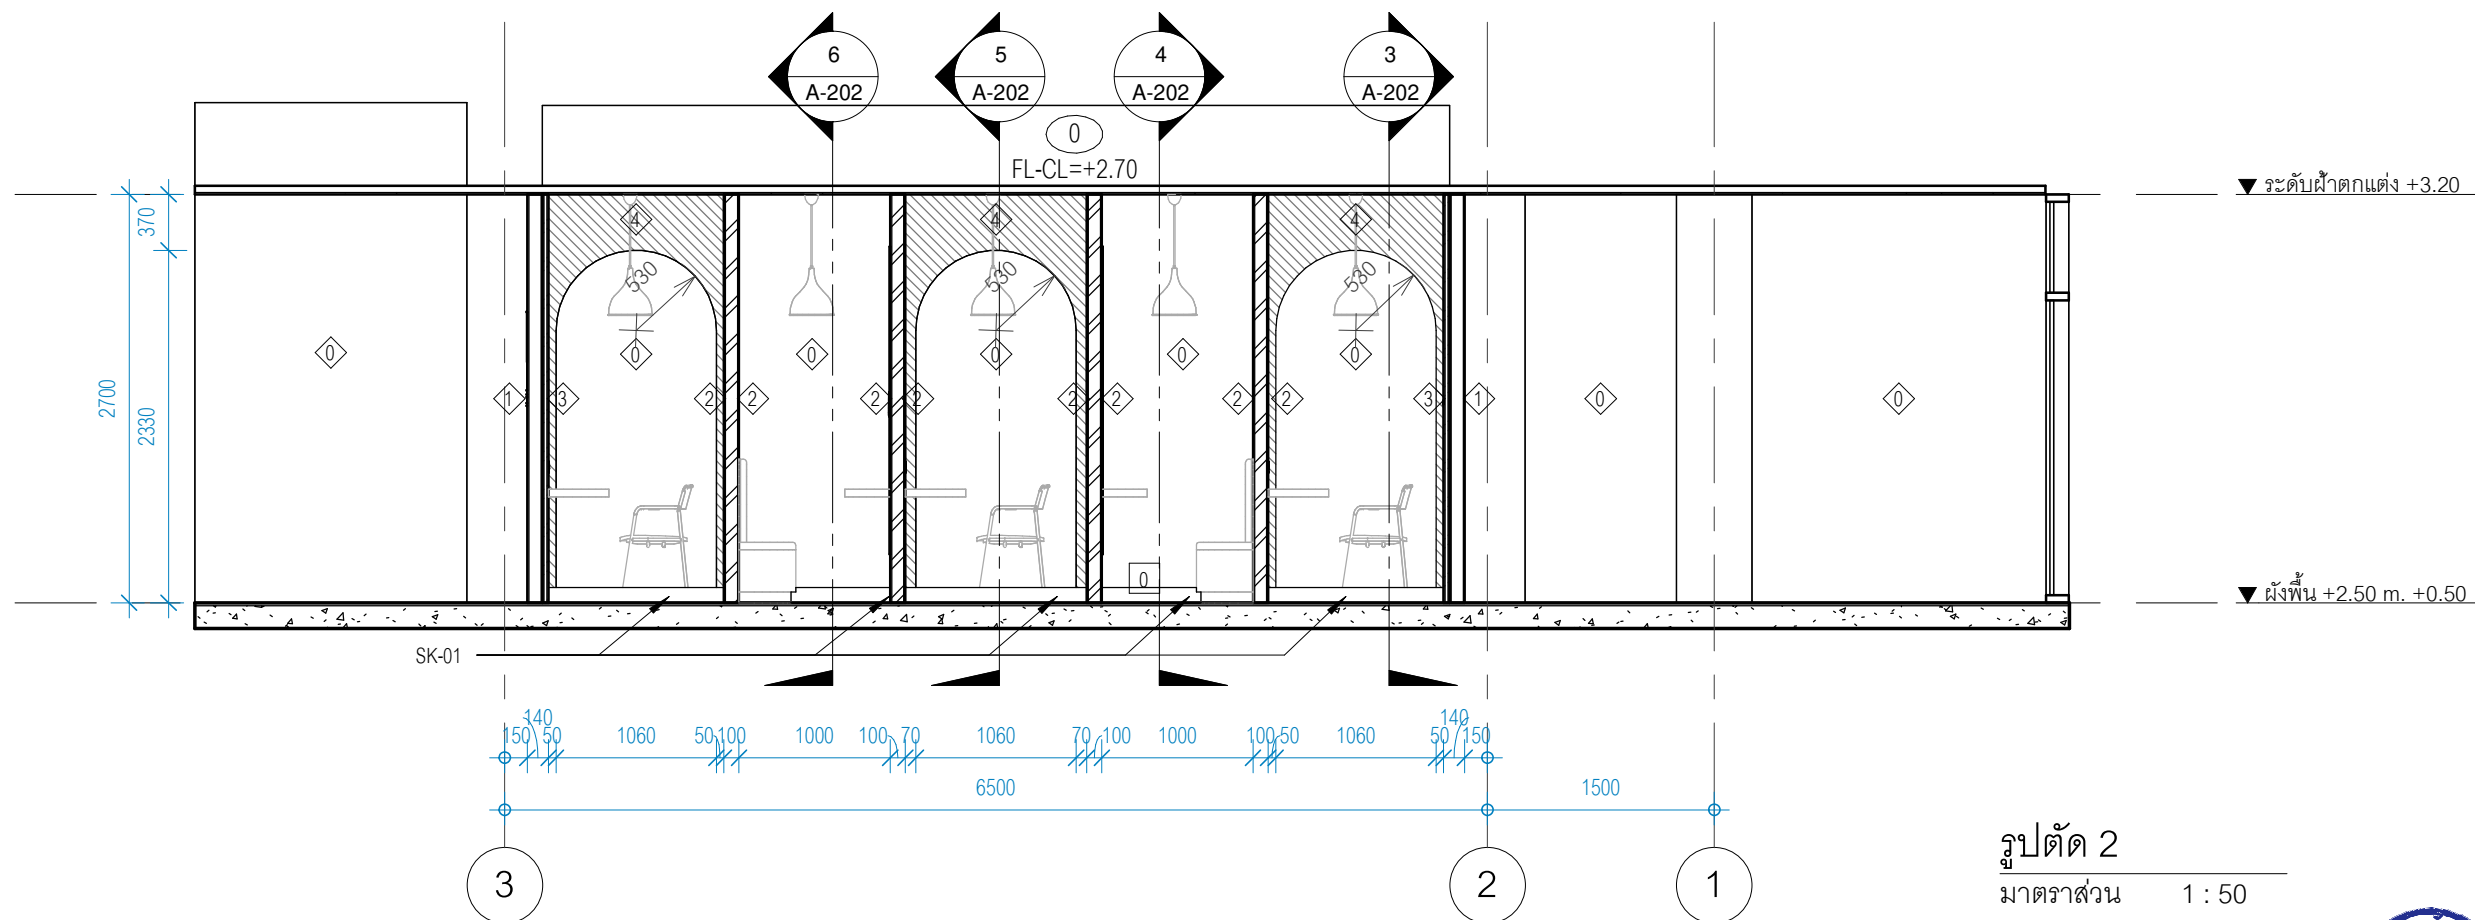

รูปตัด 2

มาตราส่วน 1 : 50





มหาวิทยาลัยสวนดุสิต



iP-ARCHTIST CO., LTD.
email: ip.archtist@gmail.com, visit us: www.facebook.com/ip-archtist
mobile: +66(0)865428006, +66(0)834428844

โครงการ :

จ้างปรับปรุงระบบดับเพลิง และป้องกันอัคคีภัย กลุ่มอาคาร จำนวน 2 หลัง แขวงบางพลัด เขตบางพลัด กรุงเทพมหานคร จำนวน 1 รายการ (ปรับปรุงสำนักงานคณะวิทยาศาสตร์ ศูนย์วิทยาศาสตร์และเทคโนโลยี)

สถานที่ก่อสร้าง :

สินธร แขวงบางบำหรุ เขตบางพลัด กรุงเทพมหานคร 10700

เจ้าของโครงการ :

มหาวิทยาลัยสวนดุสิต

สถาปนิก :

นายณัฐภูมิ ประไพบุษย์ ส-สถ 3221
นางสาวอารีรัตน์ บุญทิหรานนท์ ก-สถ 23500

มณฑนากร :

นางสาว ดาริกา เด่นศิริอักษร ก-สน 1877

วิศวกรโครงสร้าง :

นายวิวัฒน์ชัย พิมพ์จันทร์ ทย.46374

วิศวกรไฟฟ้า :

วิศวกรเครื่องกล :

วิศวกรสิ่งแวดล้อม :

คณะกรรมการจัดทำแบบรายการงานก่อสร้าง :

นายชาคริธ รอดอำพัน ประธานกรรมการ
นายกิตติ พรหมแสง กรรมการ
นายอภิรัตน์ แก้วเพชรสมุทร กรรมการและเลขานุการ

การแก้ไข

ลำดับ	รายละเอียด	วันที่

ชื่อแบบ :

รูปตัด 3-6, รูปด้าน A

เลขที่โครงการ : 2022-07

เขียนแบบ โดย : iP


ตรวจสอบ โดย : iP

วันที่ : 11/08/2022

มาตรฐาน A3 : 1 : 50


แบบเลขที่ : A-202

CONSTRUCTION

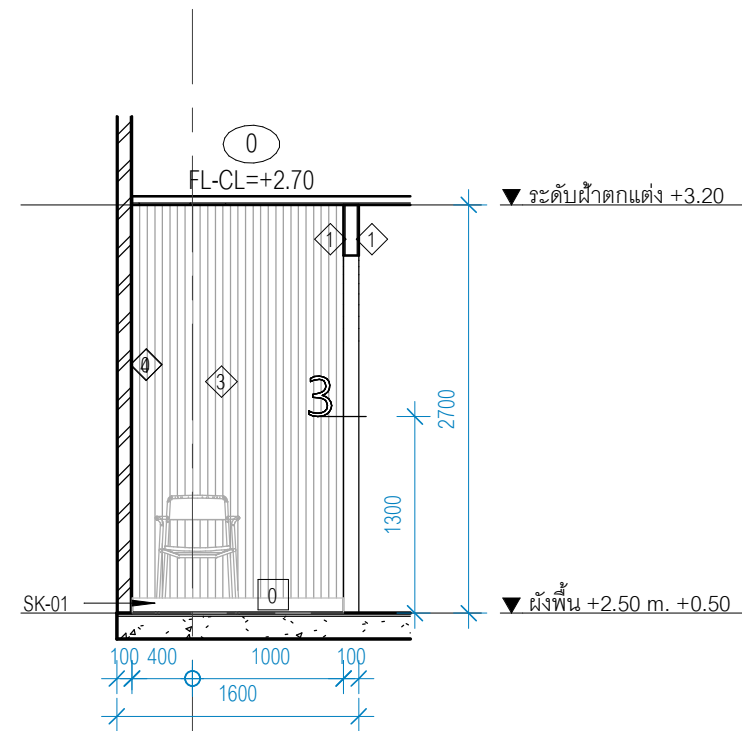


รูปตัด 3

มาตราส่วน 1 : 50

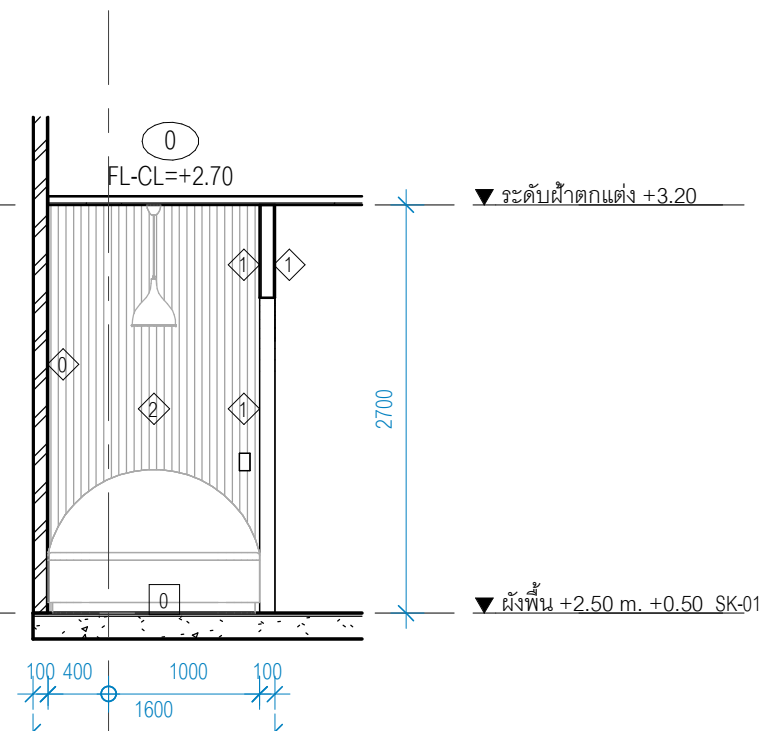


รูปตัด 4

มาตราส่วน 1 : 50

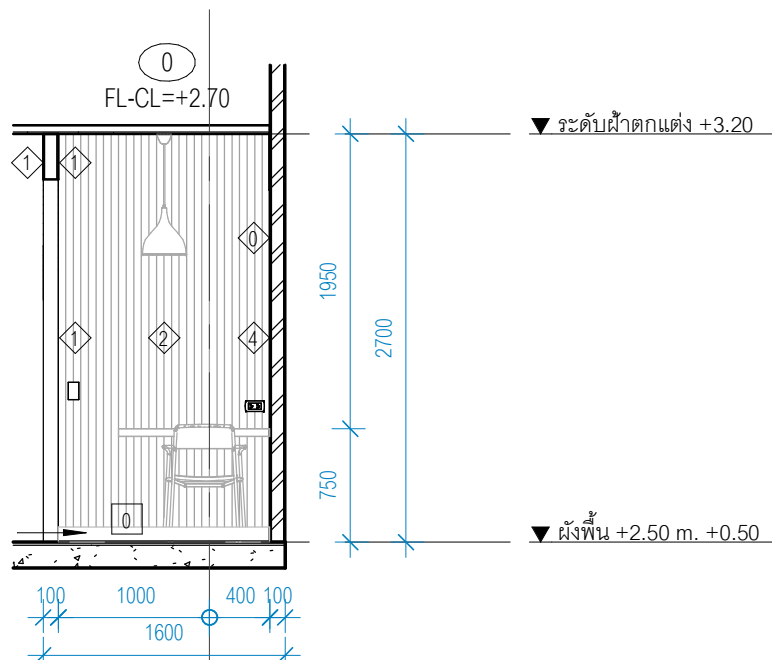


รูปตัด 5

มาตราส่วน 1 : 50

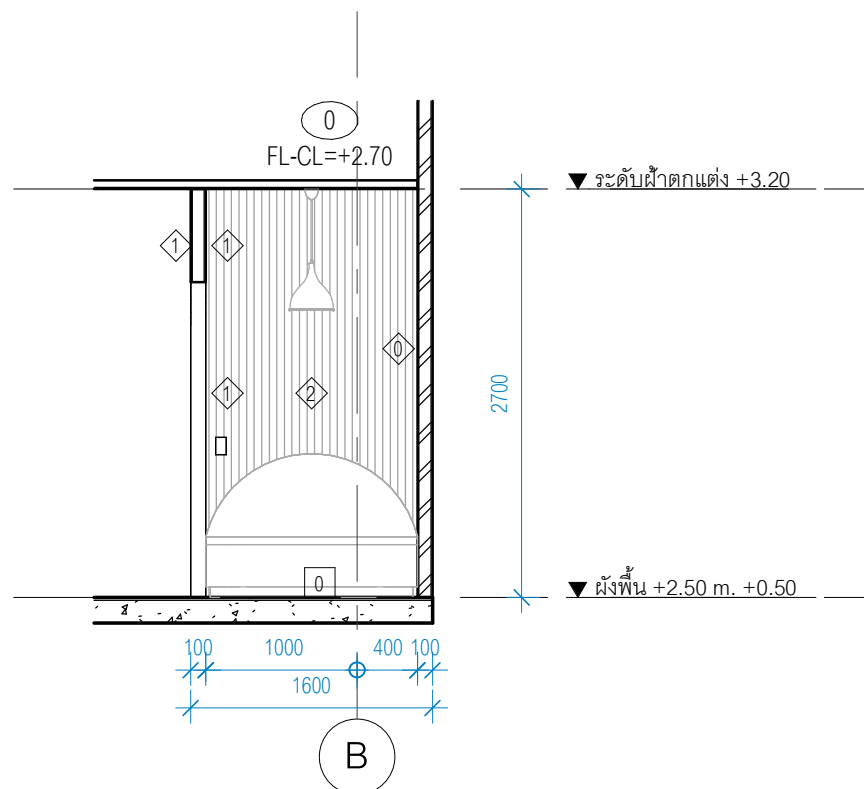

รูปตัด 6

มาตราส่วน 1 : 50

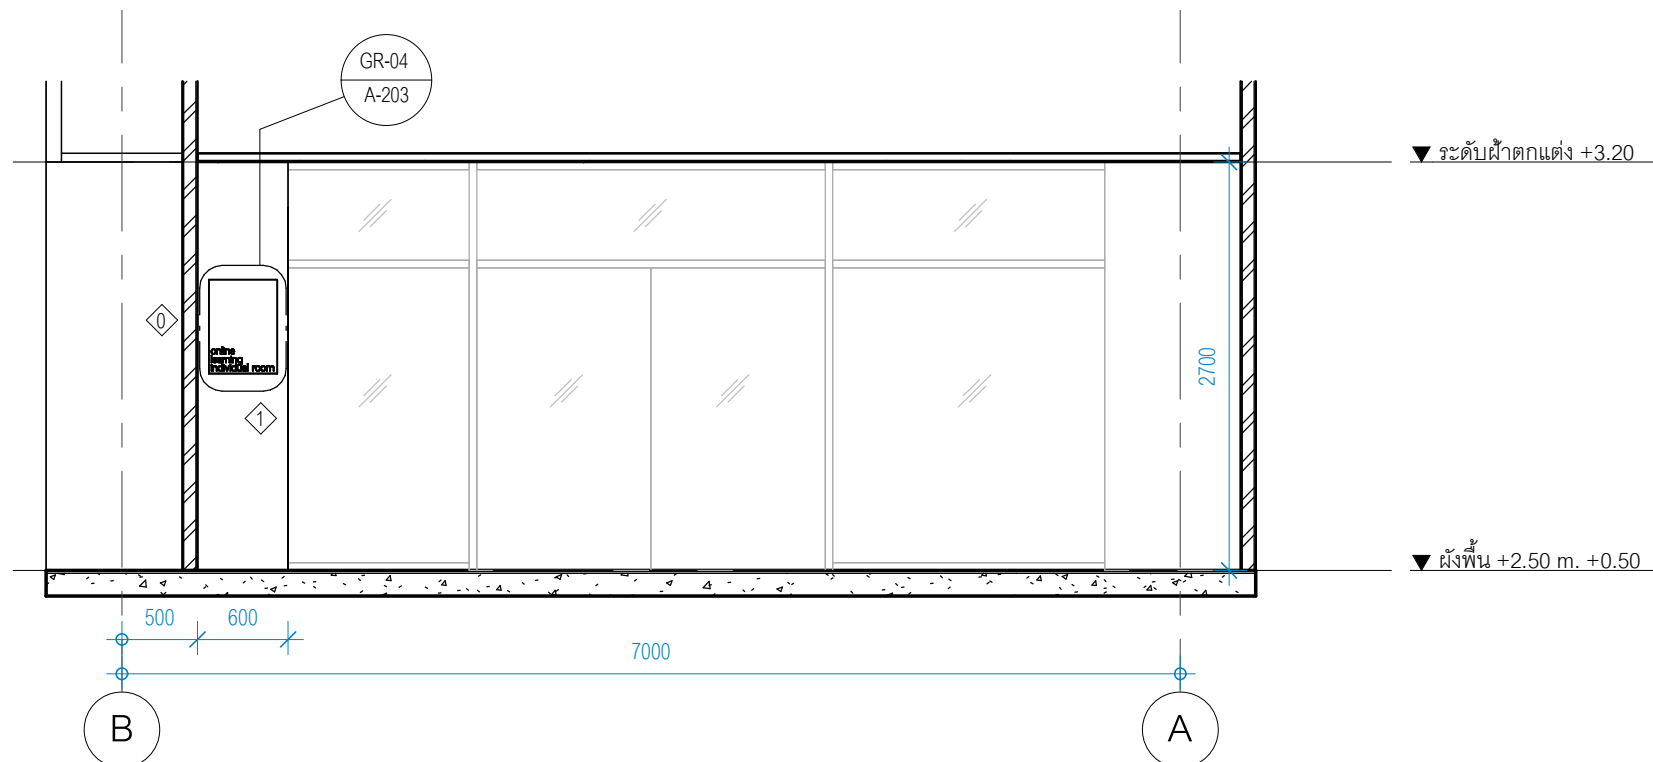

รูปด้าน A

มาตราส่วน 1 : 50





มหาวิทยาลัยสวนดุสิต



iP-ARCHTIST CO., LTD.
email: ip.archtist@gmail.com , visit us: www.facebook.com/ip-archtist
mobile: +66(0)865428006, +66(0)834428844

โครงการ :
จ้างปรับปรุงระบบดับเพลิง และป้องกันอัคคีภัย กลุ่มอาคาร จำนวน 2
หลัง แขวงบางพลัด เขตบางพลัด กรุงเทพมหานคร จำนวน 1 รายการ
(ปรับปรุงสำนักงานคณะวิทยาศาสตร์ ศูนย์วิทยาศาสตร์
และเทคโนโลยี)

สถานที่ก่อสร้าง :
สินธร แขวงบางบำหรุ เขตบางพลัด กรุงเทพมหานคร 10700

เจ้าของโครงการ :
มหาวิทยาลัยสวนดุสิต

สถาปนิก :
นายณัฐภูมิ ประไพบุณย์ ส-สต 3221
นางสาวอริรัตน์ บุญทิหรานนท์ ภ-สต 23500

มันชนากร :
นางสาว ดาริกา เด่นศิริอักษร ภ-สน 1877

วิศวกรโครงสร้าง :
นายวัฒน์ชัย พิมพ์จันทร์ ภย.46374

วิศวกรไฟฟ้า :
-

วิศวกรเครื่องกล :
-

วิศวกรสิ่งแวดล้อม :
-



คณะกรรมการจัดทำแบบรูปรายการงานก่อสร้าง :
นายชาคริช รัตอำพัน ประธานกรรมการ
นายกิตติ พรหมแสง กรรมการ
นายอภิรัตน์ แก้วเพชรสมุทร กรรมการและเลขานุการ


การแก้ไข		
ลำดับ	รายละเอียด	วันที่

ชื่อแบบ :
แบบขยายกราฟิก

เลขที่โครงการ : 2022-07
เขียนแบบ โดย : iP
ตรวจสอบ โดย : iP
วันที่ : 11/08/2022
มาตรฐาน A3 : As indicated
แบบเลขที่ : A-203


CONSTRUCTION

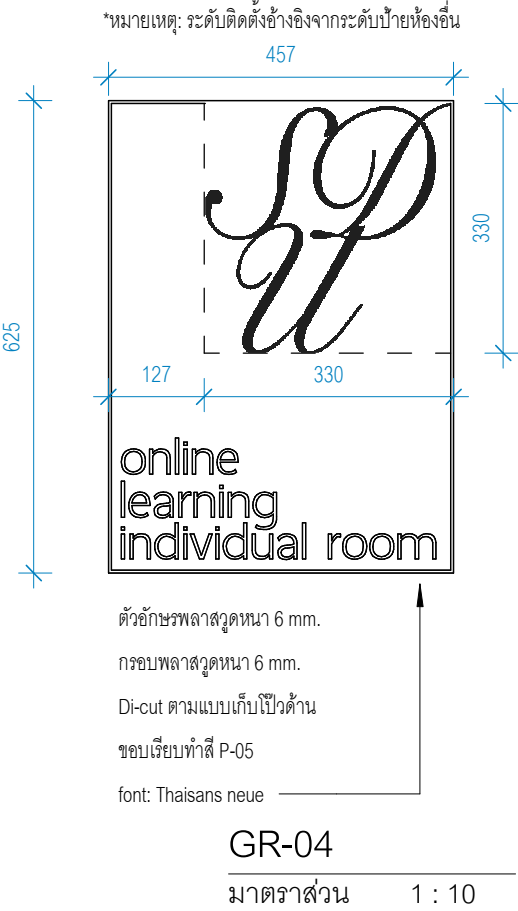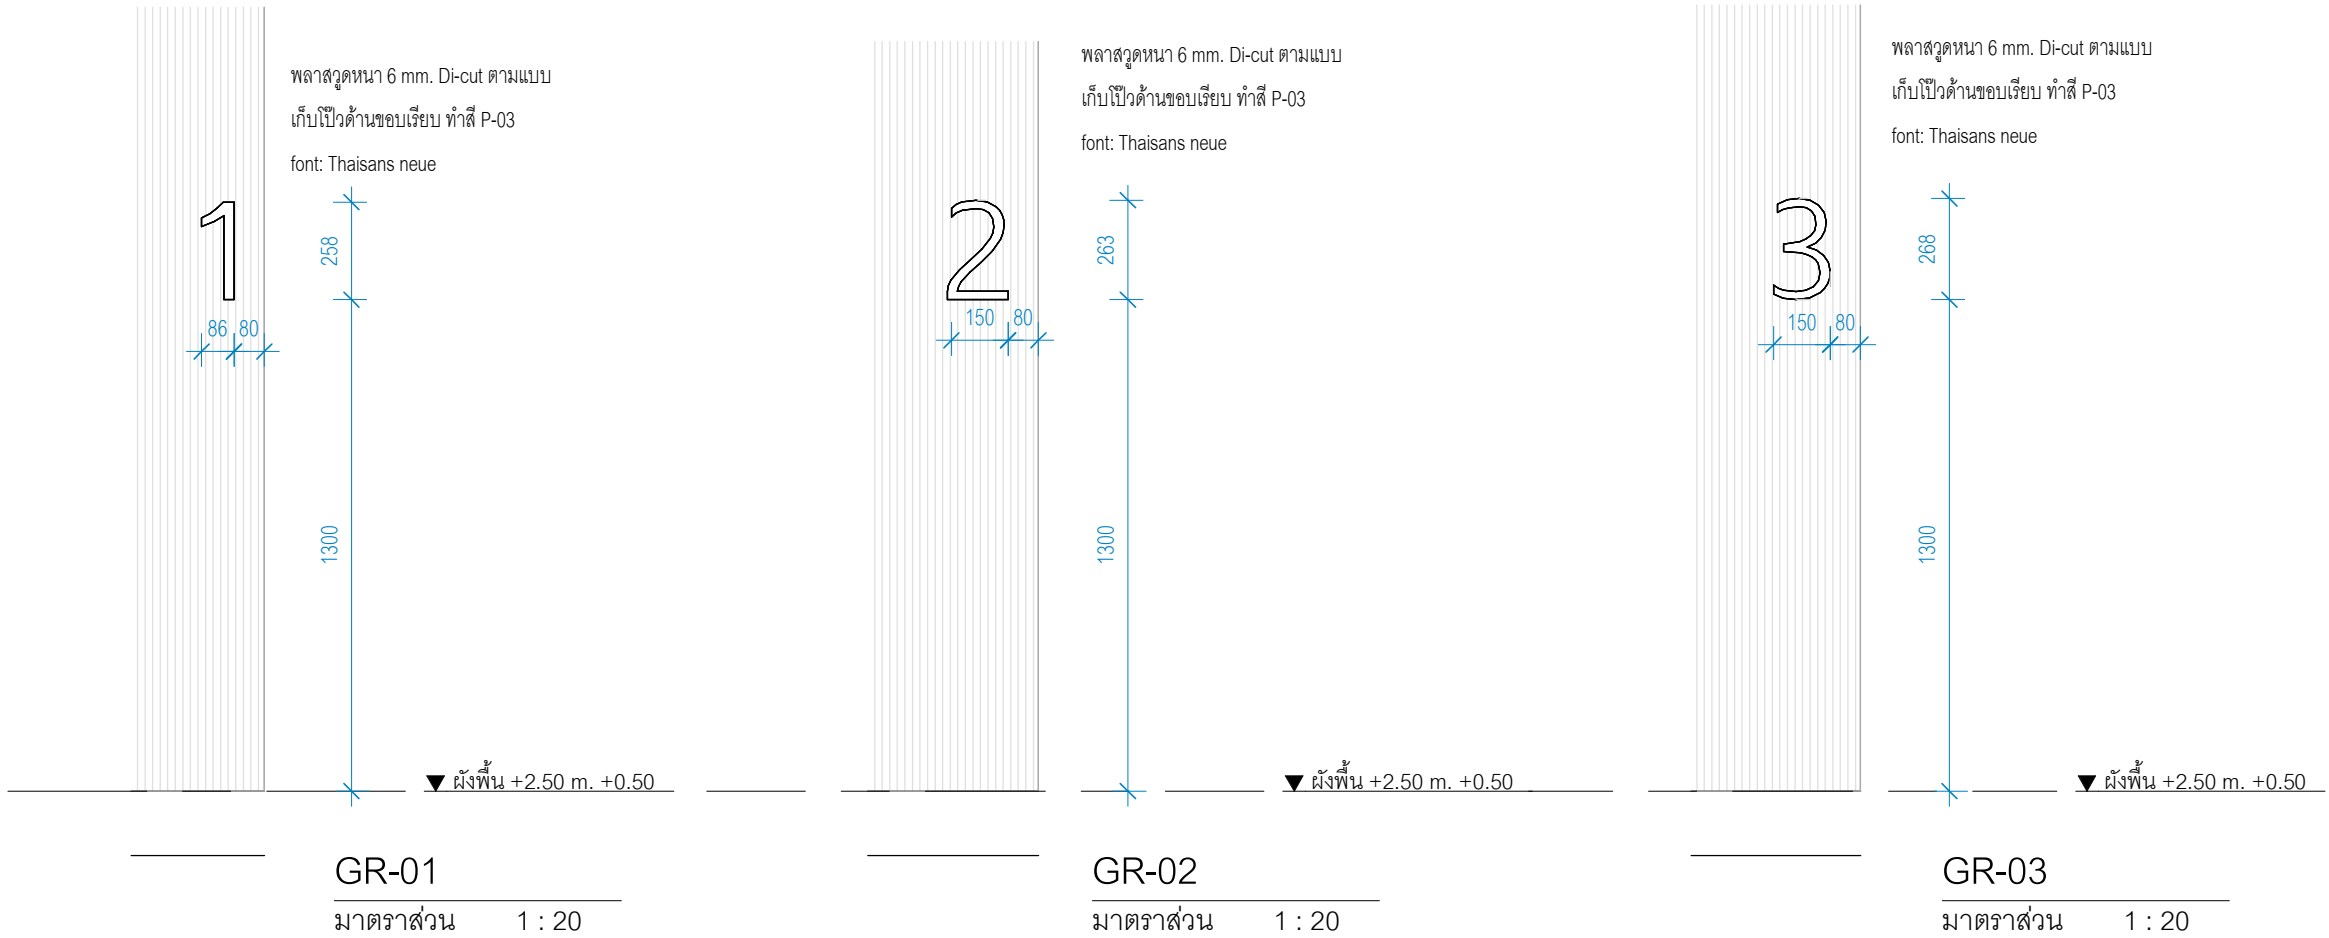

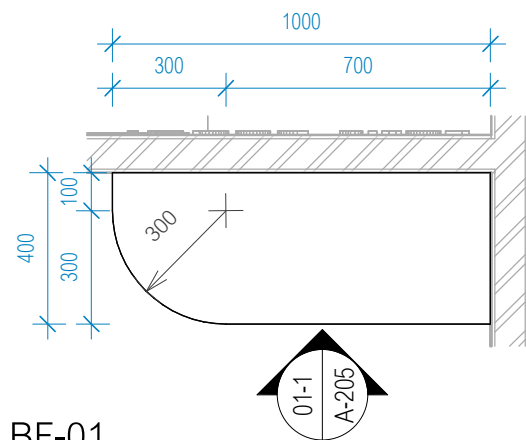


BF-01

มาตราส่วน 1 : 20

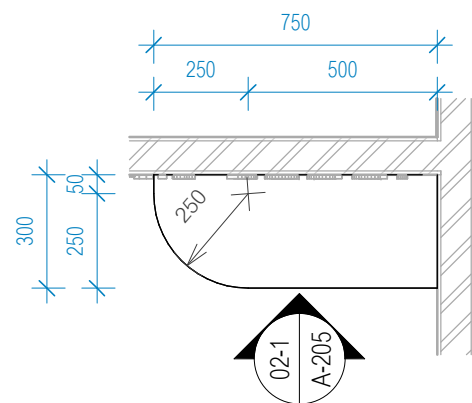

BF-02

มาตราส่วน 1 : 20

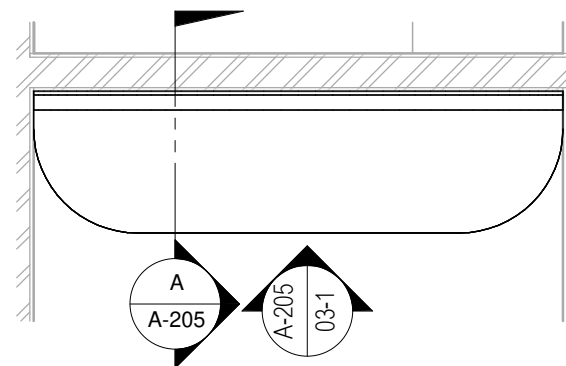


BF-03

มาตราส่วน 1 : 20



BF-01 รูปด้าน 01-1

มาตราส่วน 1 : 20

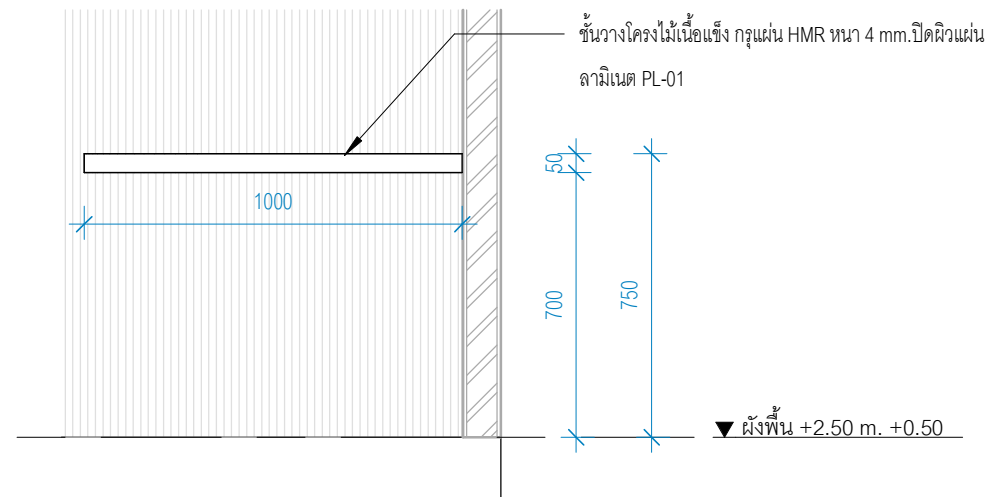

BF-02 รูปด้าน 02-1

มาตราส่วน 1 : 20

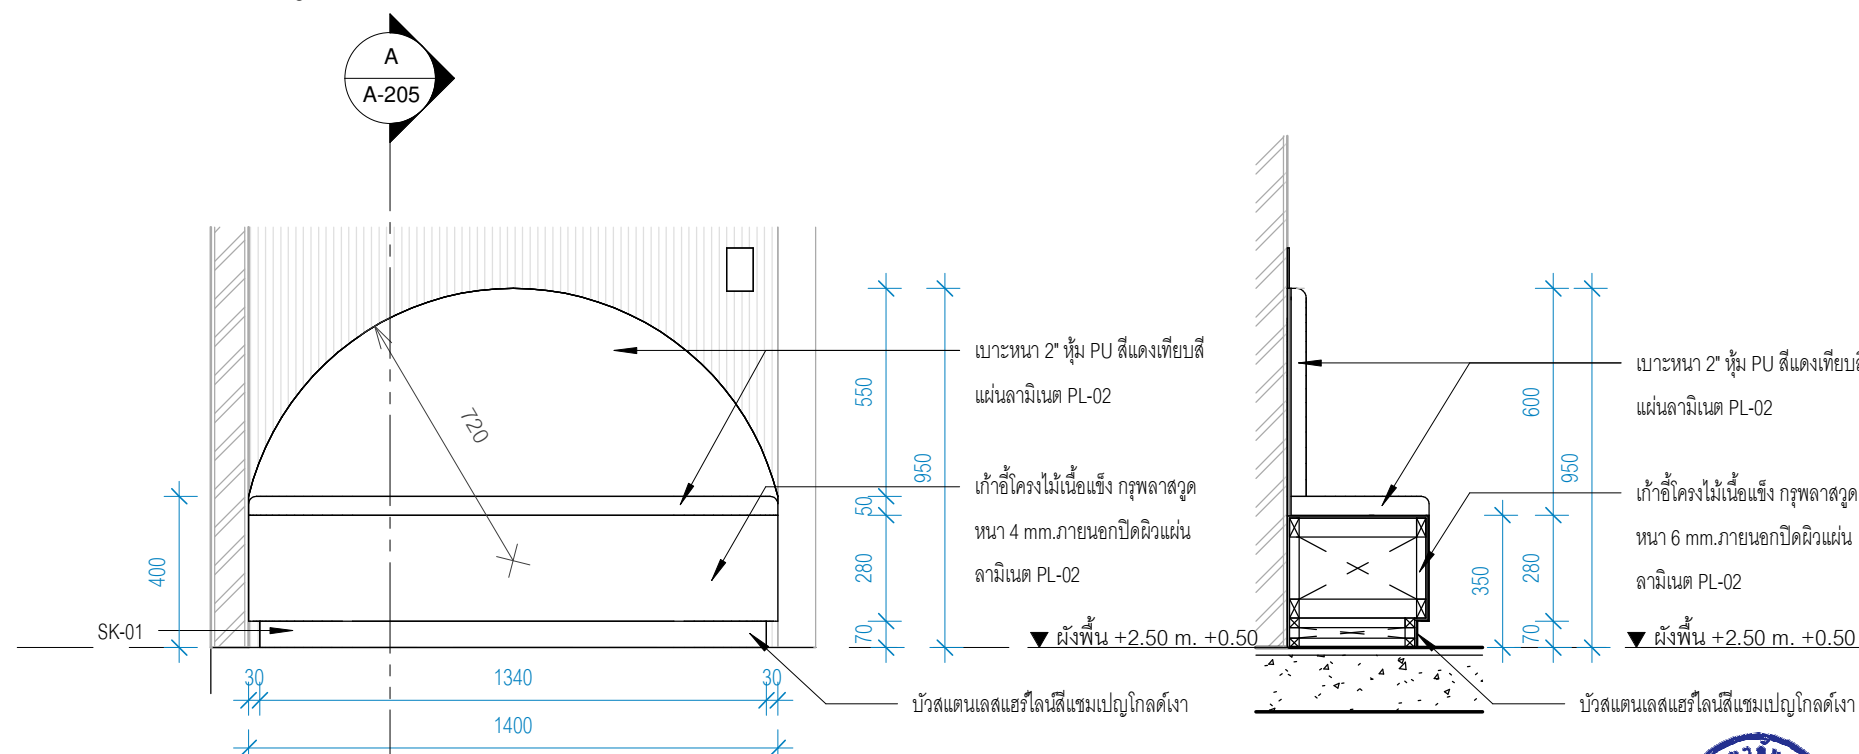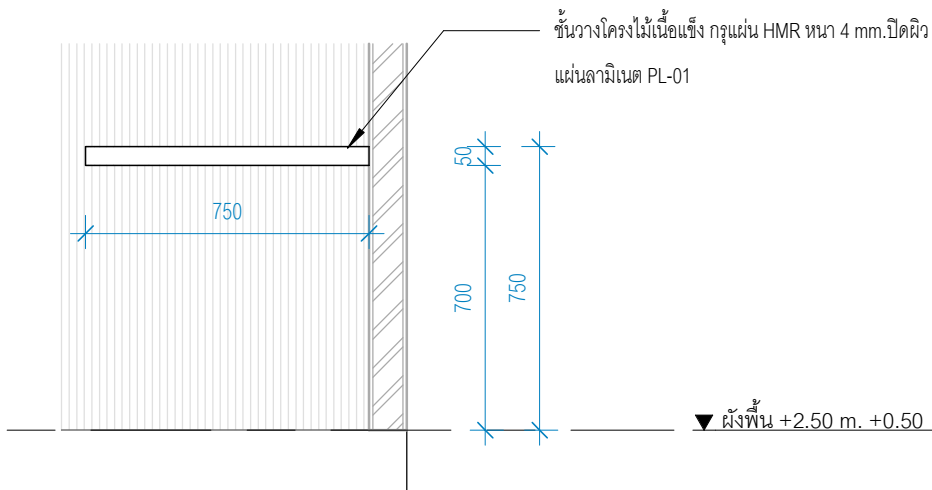

BF-03 รูปด้าน 03-1

มาตราส่วน 1 : 20

BF-03 รูปตัด A

มาตราส่วน 1 : 20



LF-01 เก้าอี้ทำงานมีล้อเลื่อน โครงเหล็กทำสีดำ
ที่พนักแขน / พนักพิง / เบาะหุ้มผ้าสีดำ
WS-HY-128B-PD-S-13



มหาวิทยาลัยสวนดุสิต



iP-ARCHTIST CO., LTD.

email: ip.archtist@gmail.com, visit us: www.facebook.com/ip-archtist
mobile: +66(0)865428006, +66(0)834428844

โครงการ :

จ้างปรับปรุงระบบดับเพลิง และป้องกันอัคคีภัย กลุ่มอาคาร จำนวน 2 หลัง แขวงบางพลัด เขตบางพลัด กรุงเทพมหานคร จำนวน 1 รายการ (ปรับปรุงสำนักงานคณะวิทยาศาสตร์ ศูนย์วิทยาศาสตร์และเทคโนโลยี)

สถานที่ก่อสร้าง :

สินธร แขวงบางบำหรุ เขตบางพลัด กรุงเทพมหานคร 10700

เจ้าของโครงการ :

มหาวิทยาลัยสวนดุสิต

สถาปนิก :

นายณัฐภูมิ ประไพยุทธ์ ส-สถ 3221
นางสาวอริรัตน์ บุญภิทรานนท์ ก-สถ 23500

มันคนาการ :

นางสาว ดาริกา เด่นศิริอักษร ก-สน 1877

วิศวกรโครงสร้าง :

นายวิวัฒน์ชัย พิมพ์จันทร์ ภย.46374

วิศวกรไฟฟ้า :

วิศวกรเครื่องกล :

วิศวกรสิ่งแวดล้อม :

คณะกรรมการจัดทำแบบรูปรายการงานก่อสร้าง :

นายชาคริต รอดอำพัน ประธานกรรมการ
นายกิตติ พรหมแสง กรรมการ
นายอภิรัตน์ แก้วเพชรสมุทร กรรมการและเลขานุการ

การแก้ไข

ลำดับ	รายละเอียด	วันที่

ชื่อแบบ :

แบบขยาย BF-01, BF-02, BF-03

เลขที่โครงการ : 2022-07

เขียนแบบ โดย : iP

ตรวจสอบ โดย : iP

วันที่ : 11/08/2022

มาตราส่วน A3 : 1 : 20

แบบเลขที่ : A-205

CONSTRUCTION





มหาวิทยาลัยสวนดุสิต



iP-ARCHTIST CO., LTD.
email: ip.archtist@gmail.com , visit us: www.facebook.com/ip-archtist
mobile: +66(0)865428006, +66(0)834428844

โครงการ :
จ้างปรับปรุงระบบดับเพลิง และป้องกันอัคคีภัย กลุ่มอาคาร จำนวน 2
หลัง แขวงบางพลัด เขตบางพลัด กรุงเทพมหานคร จำนวน 1 รายการ
(ปรับปรุงสำนักงานคณะวิทยาศาสตร์ ศูนย์วิทยาศาสตร์
และเทคโนโลยี)

สถานที่ก่อสร้าง :
สินธร แขวงบางบำหรุ เขตบางพลัด กรุงเทพมหานคร 10700

เจ้าของโครงการ :
มหาวิทยาลัยสวนดุสิต

สถาปนิก :
นายณัฐภูมิ ประไพบุณย์ ส-สต 3221
นางสาวอริรัตน์ บุญทิหรานนท์ ก-สต 23500

มันตนากร :
นางสาว ดาริกา เด่นศิริอักษร ก-สน 1877

วิศวกรโครงสร้าง :
นายวัฒน์ชัย พิมพ์จันทร์ ภย.46374

วิศวกรไฟฟ้า :
-

วิศวกรเครื่องกล :
-

วิศวกรสิ่งแวดล้อม :
-


คณะกรรมการจัดทำแบบรูปรายการงานก่อสร้าง :
นายชาคริช รอดอำพัน ประธานกรรมการ
นายกิตติ พรหมแสง กรรมการ
นายอภิรัตน์ แก้วเพชรสมุทร กรรมการและเลขานุการ

ลำดับ	รายละเอียด	วันที่

ชื่อแบบ :
ผังไฟฟ้าแสงสว่าง

เลขที่โครงการ : 2022-07
เขียนแบบ โดย : iP
ตรวจสอบ โดย : iP
วันที่ : 11/08/2022
มาตรฐาน A3 : 1 : 50
แบบเลขที่ : EE-101


CONSTRUCTION

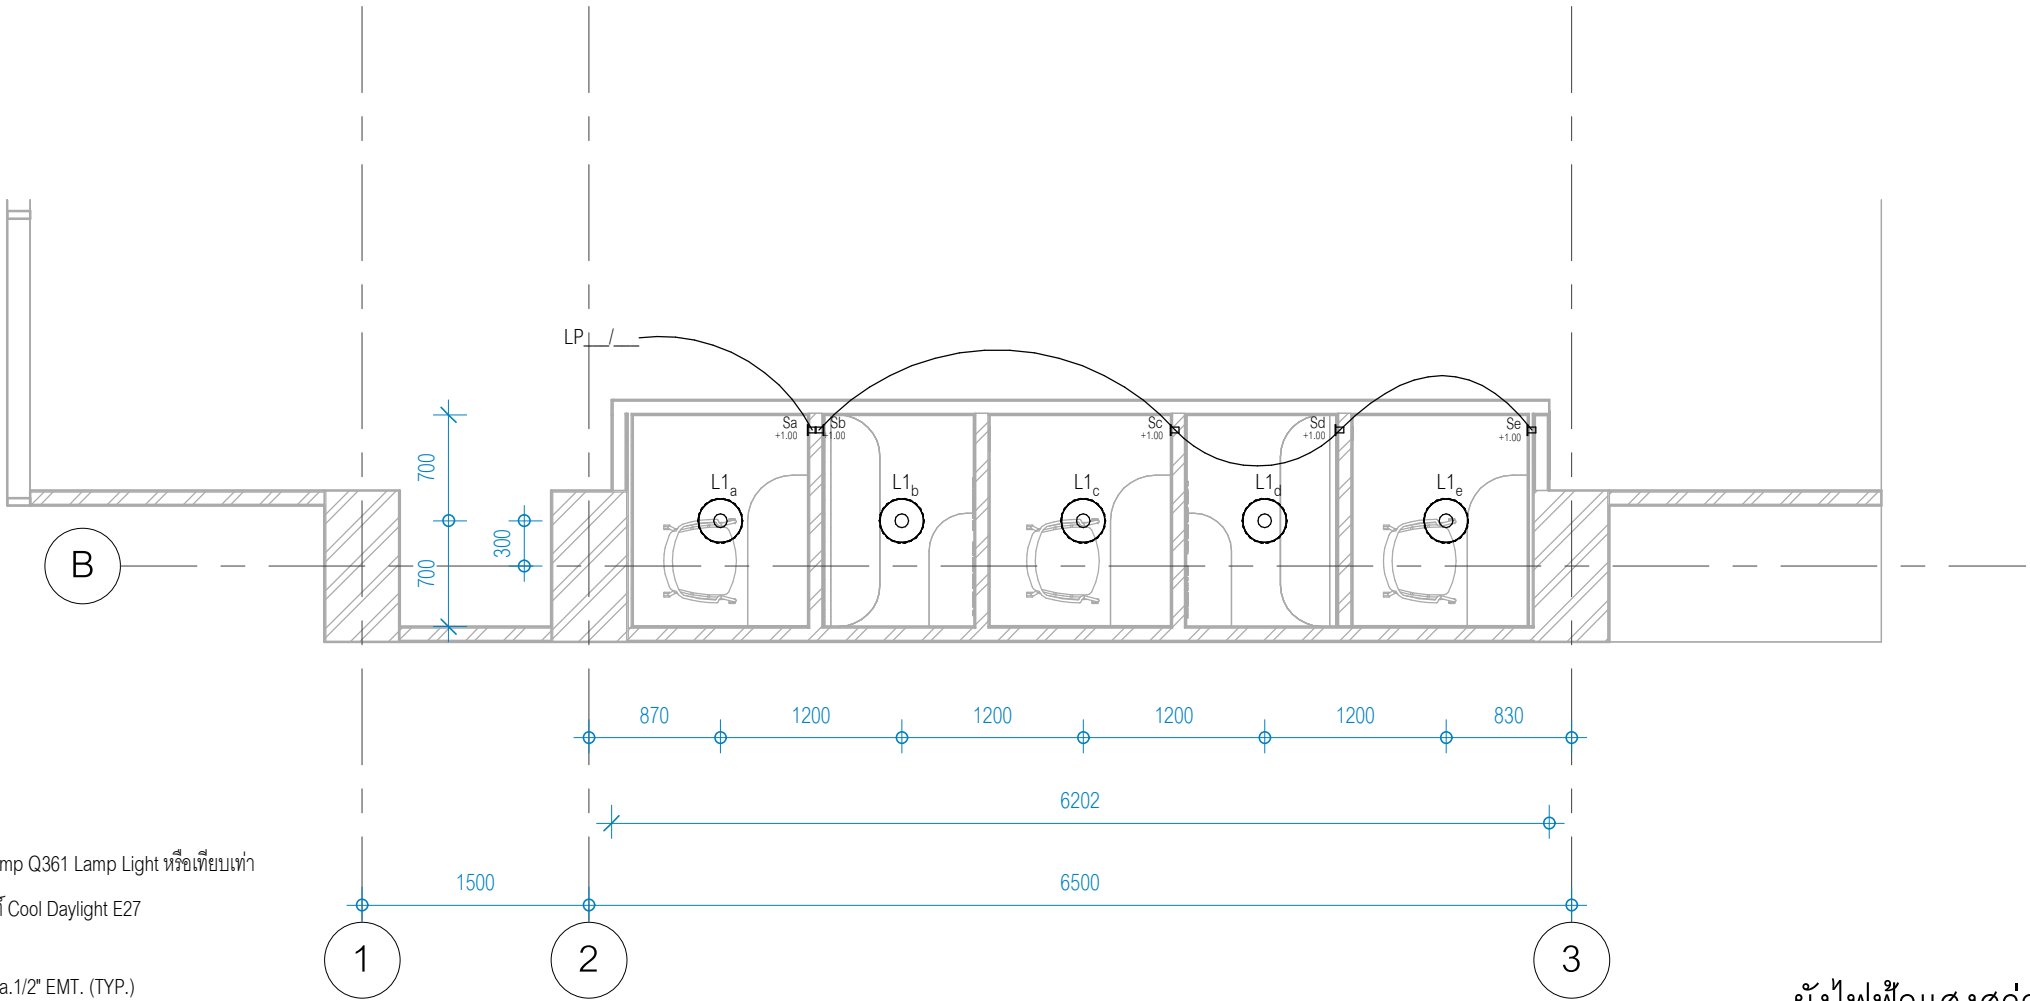

L1 : ไฟ Pendant Lamp Q361 Lamp Light หรือเทียบเท่า
หลอด LED 14.5 วัตต์ Cool Daylight E27
2-2.5G IEC 01 IN dia. 1/2" EMT. (TYP.)

ผังไฟฟ้าแสงสว่าง
มาตราส่วน 1 : 50



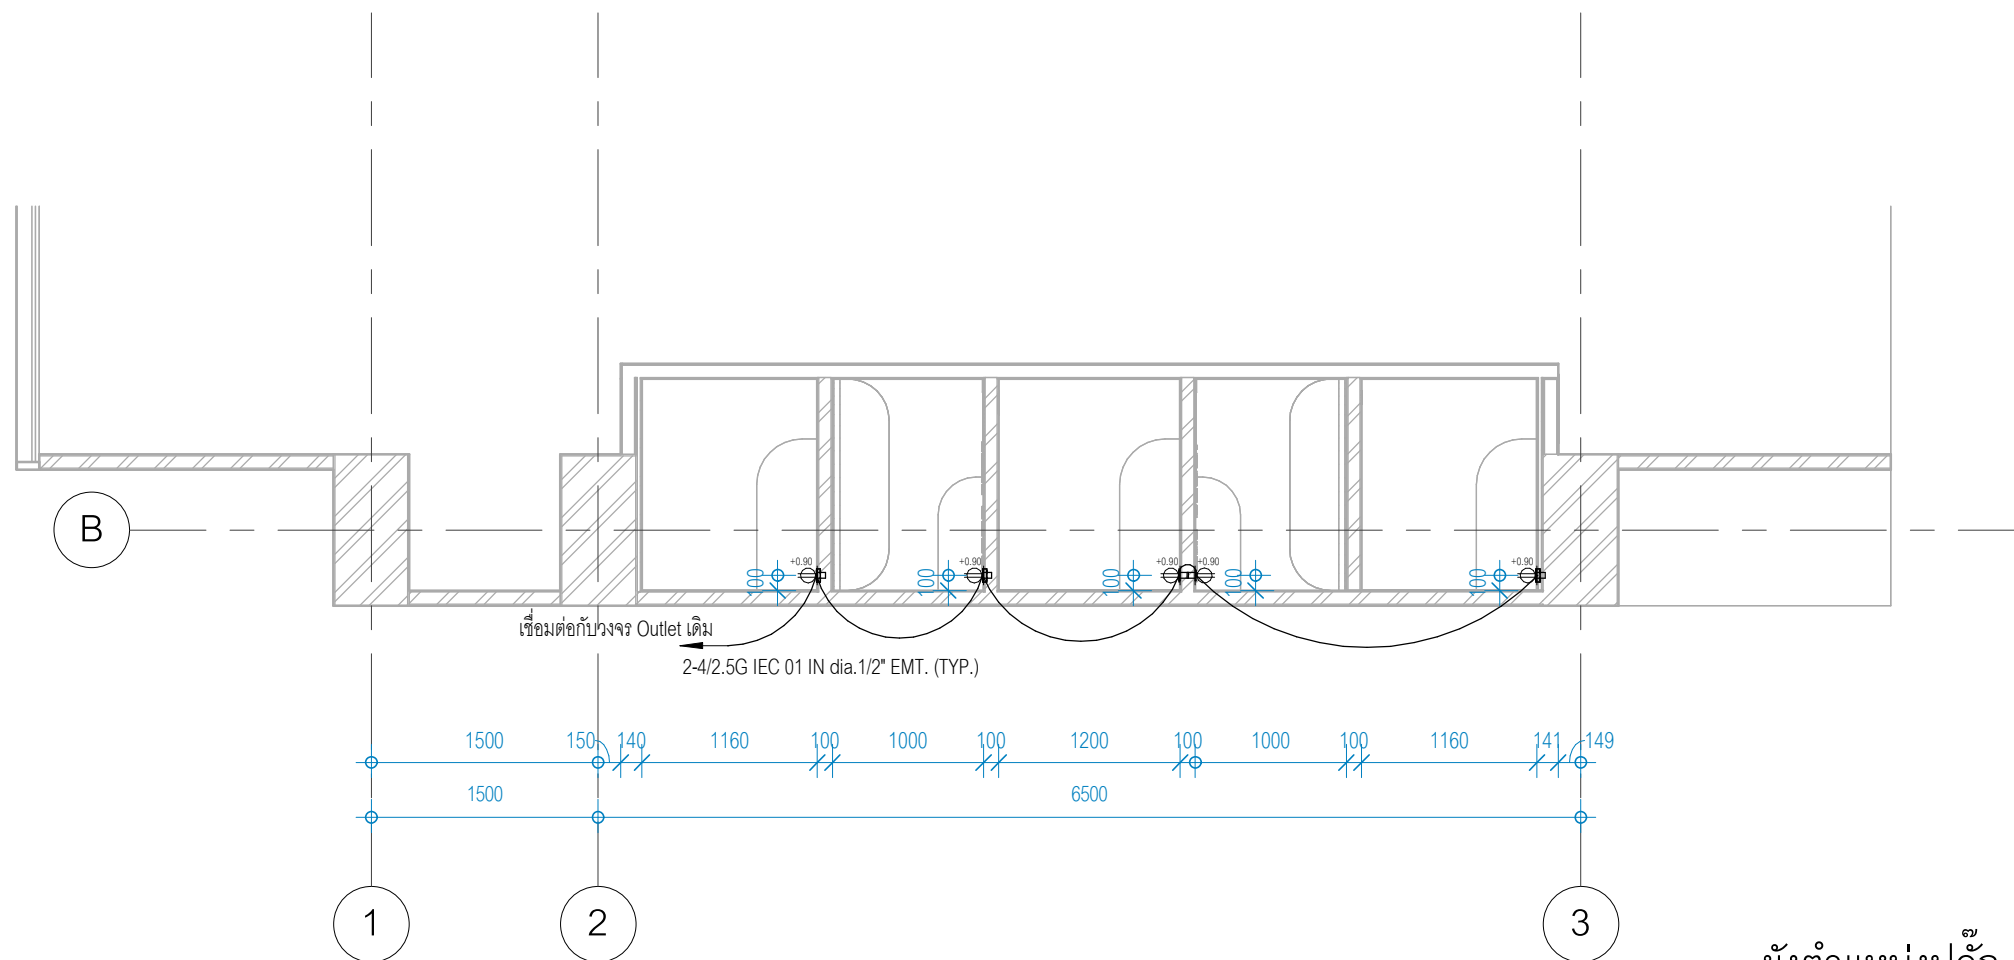

ผังตำแหน่งปลั๊ก

มาตราส่วน 1 : 50



มหาวิทยาลัยสวนดุสิต



iP-ARCHTIST CO., LTD.
email: ip.archtist@gmail.com , visit us: www.facebook.com/ip-archtist
mobile: +66(0)865428006, +66(0)834428844

โครงการ :
จ้างปรับปรุงระบบดับเพลิง และป้องกันอัคคีภัย กลุ่มอาคาร จำนวน 2
หลัง แขวงบางพลัด เขตบางพลัด กรุงเทพมหานคร จำนวน 1 รายการ
(ปรับปรุงสำนักงานคณะวิทยาศาสตร์ ศูนย์วิทยาศาสตร์
และเทคโนโลยี)

สถานที่ก่อสร้าง :
สินธร แขวงบางบำหรุ เขตบางพลัด กรุงเทพมหานคร 10700

เจ้าของโครงการ :
มหาวิทยาลัยสวนดุสิต

สถาปนิก :
นายณัฐภูมิ ประไพบุณย์ ส-สต 3221
นางสาวอริรัตน์ บุญกัษราณ์ ก-สต 23500

มันตนาการ :
นางสาว ดาริกา เค้นศิริอักษร ก-สน 1877

วิศวกรโครงสร้าง :
นายวัฒน์ชัย พิมพ์จันทร์ ภย.46374

วิศวกรไฟฟ้า :
-

วิศวกรเครื่องกล :
-

วิศวกรสิ่งแวดล้อม :
-

คณะกรรมการจัดทำแบบรูปรายการงานก่อสร้าง :
นายชาคริช รอดอำพัน ประธานกรรมการ
นายกิตติ พรมแสง กรรมการ
นายอภิรัตน์ แก้วเพชรสมุทร กรรมการและเลขานุการ

ลำดับ	รายละเอียด	วันที่

ชื่อแบบ :
ผังตำแหน่งปลั๊ก

เลขที่โครงการ : 2022-07
เขียนแบบ โดย : iP
ตรวจสอบ โดย : iP
วันที่ : 11/08/2022
มาตราส่วน A3 : 1 : 50
แบบเลขที่ : EE-102

CONSTRUCTION

