


แบบไดอะแกรม และผังการติดตั้งอุปกรณ์  
โครงการปรับปรุงระบบโสตทัศนูปกรณ์สำหรับห้องประชุมลำพอง  
มหาวิทยาลัยราชภัฏสวนดุสิต

## LIST OF DRAWING


Drawing No.	Description
AV-01	สารบัญแบบ
AV-02	ผังการเชื่อมต่อระบบโสตทัศนูปกรณ์
AV-03	ผังการวางอุปกรณ์ระบบโสตทัศนูปกรณ์บนโต๊ะ
AV-04	ผังการวางอุปกรณ์ระบบโสตทัศนูปกรณ์บนเพดาน
AV-05	ผังแสดงแนวสายสัญญาณ
AV-06	ผังแสดงแนวสายสัญญาณภาพไปยังจอภาพ
AV-07	ผังแสดงแนวสายสัญญาณภาพจากโต๊ะประชุม
AV-08	ผังแสดงแนวสายสัญญาณบนเพดาน
ID-01	กล่องเก็บลิฟต์ยกจอภาพโต๊ะประชุม
ID-02	เสาเสตงเลนส์ - กล่องเก็บจอรับภาพ

สถาปนิก		Project ระบบโสตทัศนูปกรณ์ ระบบโสตทัศนูปกรณ์ ห้องประชุมลำปาง	Scale	NTS	AV-01
มีนาคม			Drawn By		
วิศวกรโครงสร้าง		Drawing Title สารบัญ	Revision		1/
วิศวกรไฟฟ้า			Date		
ผู้ออกแบบระบบโสตทัศนูปกรณ์					

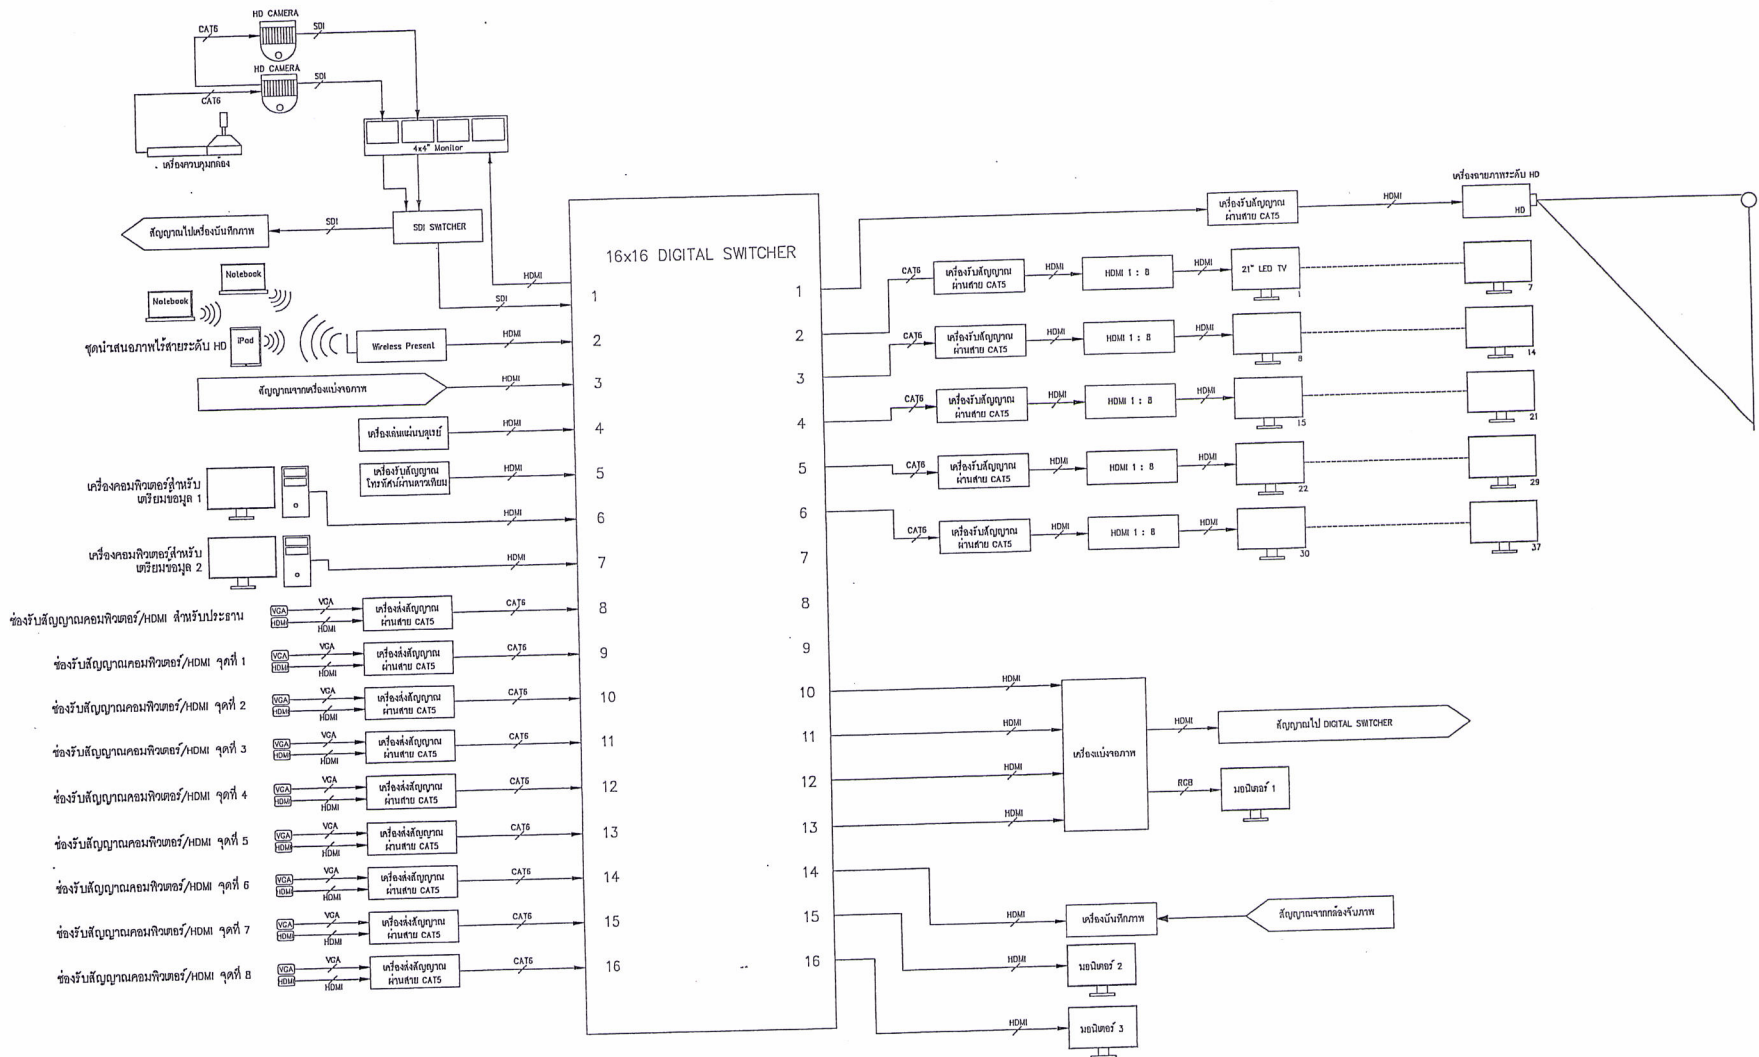


ผังระบบภาพห้องประชุมลำพอง


สถาปนิก		Project ระบบโสตทัศนอุปกรณ์ ระบบโสตทัศนอุปกรณ์ ห้องประชุมลำพอง	Scale	NTS
มีนชาญกร			Drawn By	AV-02
วิศวกรโครงสร้าง		Drawing Title ผังการเชื่อมต่อระบบโสตทัศนอุปกรณ์	Revision	
วิศวกรไฟฟ้า			Revision	2/
ผู้ออกแบบระบบโสตทัศนอุปกรณ์			Date	

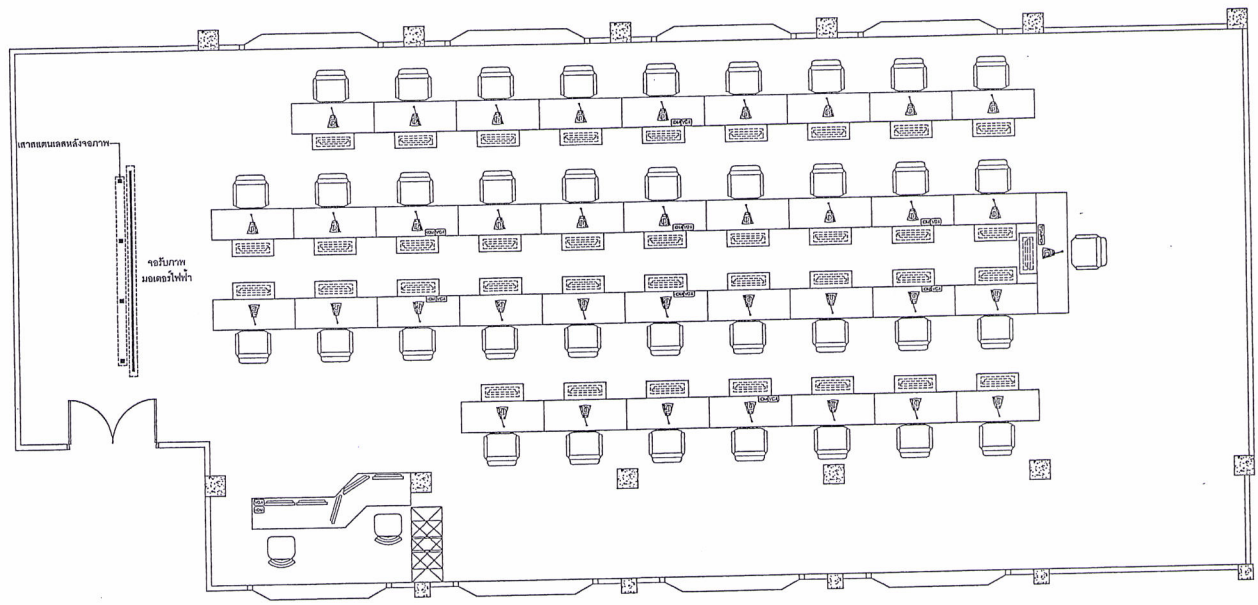


สถาปนิก		Project	ระบบโสตทัศนูปกรณ์ ระบบโสตทัศนูปกรณ์	Scale	1:100
มีนาคม ๒๕๖๓		ห้องประชุม สหภาพ		Drawn By	
วิศวกร โครงสร้าง				Revision	AV-03
วิศวกร ไฟฟ้า		Drawing Title	ผังการวางอุปกรณ์ระบบโสตทัศนูปกรณ์บนโต๊ะ	Revision	3/
ผู้ออกแบบระบบโสตทัศนูปกรณ์				Date	

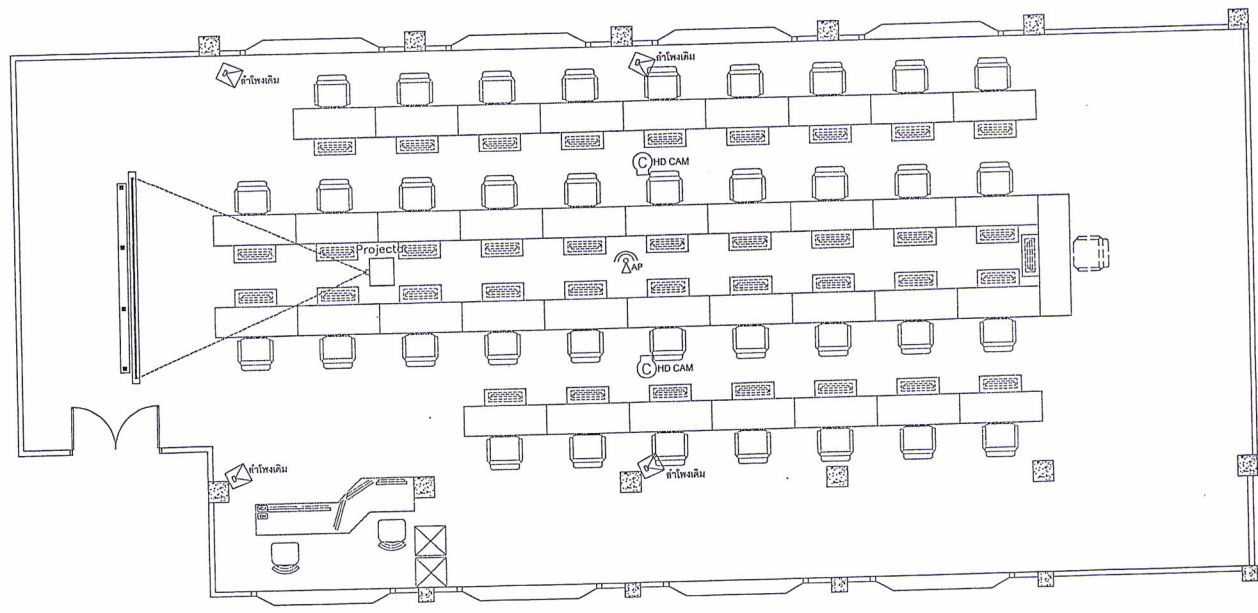


สถาปนิก		Project	Scale	1:100
มีนชานนการ		ระบบโสตทัศนอุปกรณ์ ระบบโสตทัศนอุปกรณ์	Drawn By	
วิศวกรโครงสร้าง		ห้องประชุมจุฬาลงกรณ์	Revision	AV-04
วิศวกรไฟฟ้า		Drawing Title	Revision	4/
ผู้ออกแบบระบบโสตทัศนอุปกรณ์		ผังการวางอุปกรณ์ระบบโสตทัศนอุปกรณ์บนพาดาน	Date	

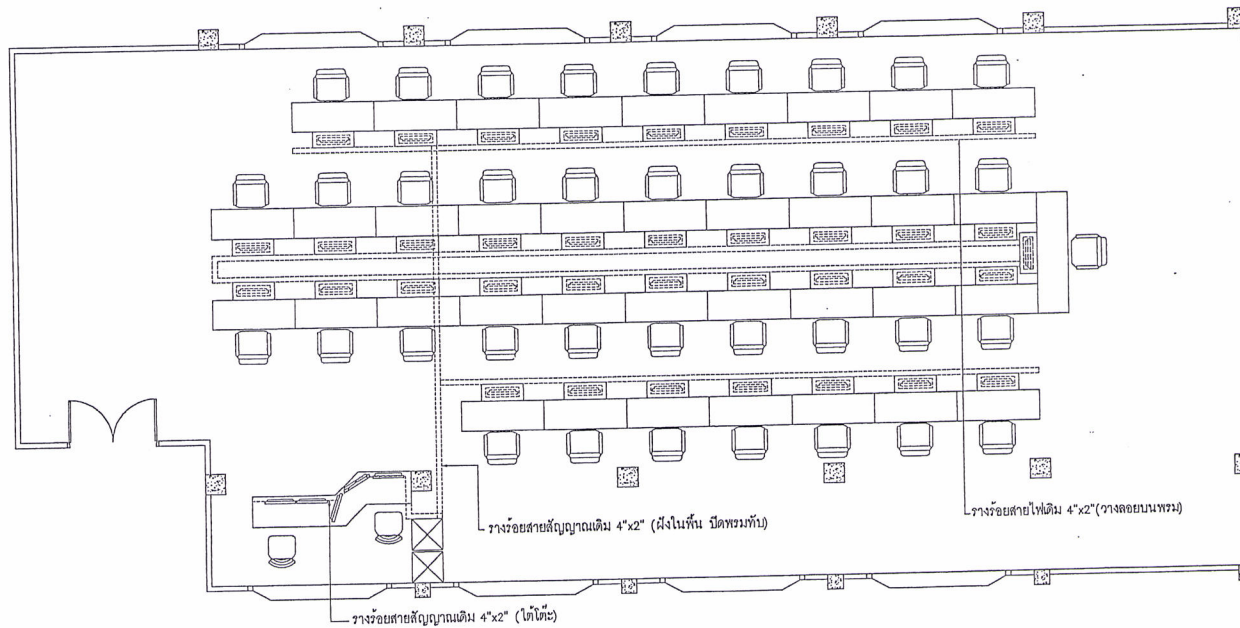

สถาปนิก		Project	ระบบโสตทัศนอุปกรณ์ ระบบโสตทัศนอุปกรณ์	Scale	1:100
มีนทนาการ			ห้องประชุมลำพอง	Drawn By	
วิศวกร โครงสร้าง		Drawing Title	ผังแสดงแนววางสายสัญญาณ	Revision	
วิศวกร ไฟฟ้า				Date	
ผู้ออกแบบระบบโสตทัศนอุปกรณ์					AV-05
					5/

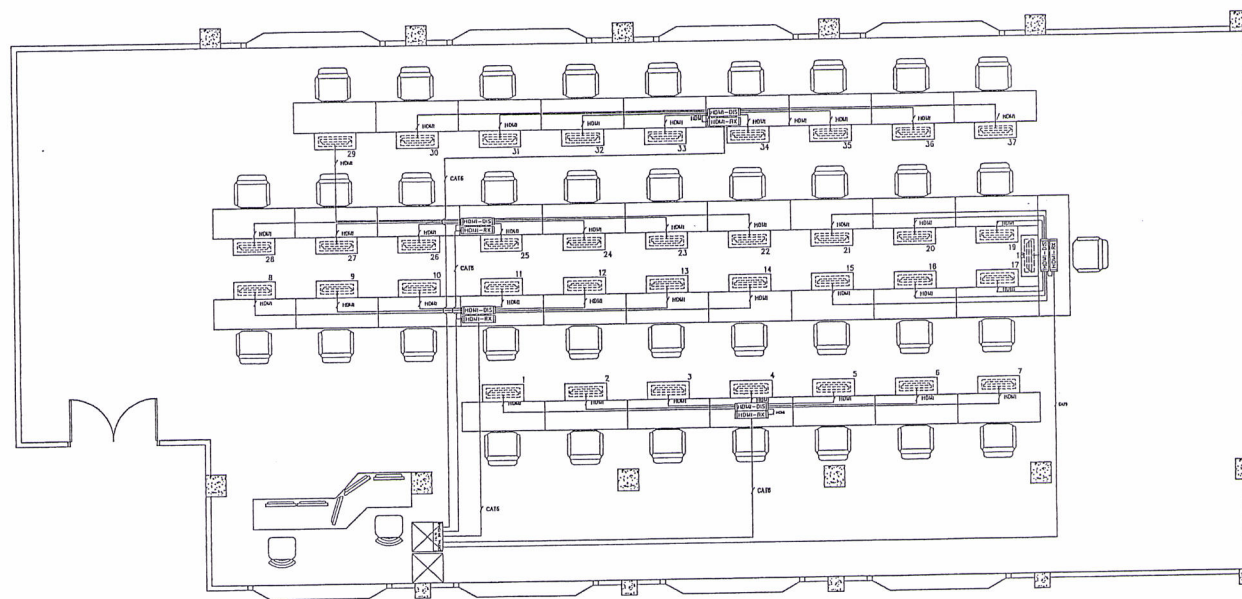


สถาปนิก		Project	ระบบโสตทัศนอุปกรณ์ ระบบโสตทัศนอุปกรณ์	Scale	1:100
นักขานาการ		ห้องประชุม	ห้องประชุม	Drawn By	
วิศวกร โครงสร้าง		Revision		Revision	AV-06
วิศวกร ไฟฟ้า		Drawing Title	ผังแสดงแนวสายสัญญาณภาพไปยังจอภาพ	Date	6/
ผู้ออกแบบระบบโสตทัศนอุปกรณ์					

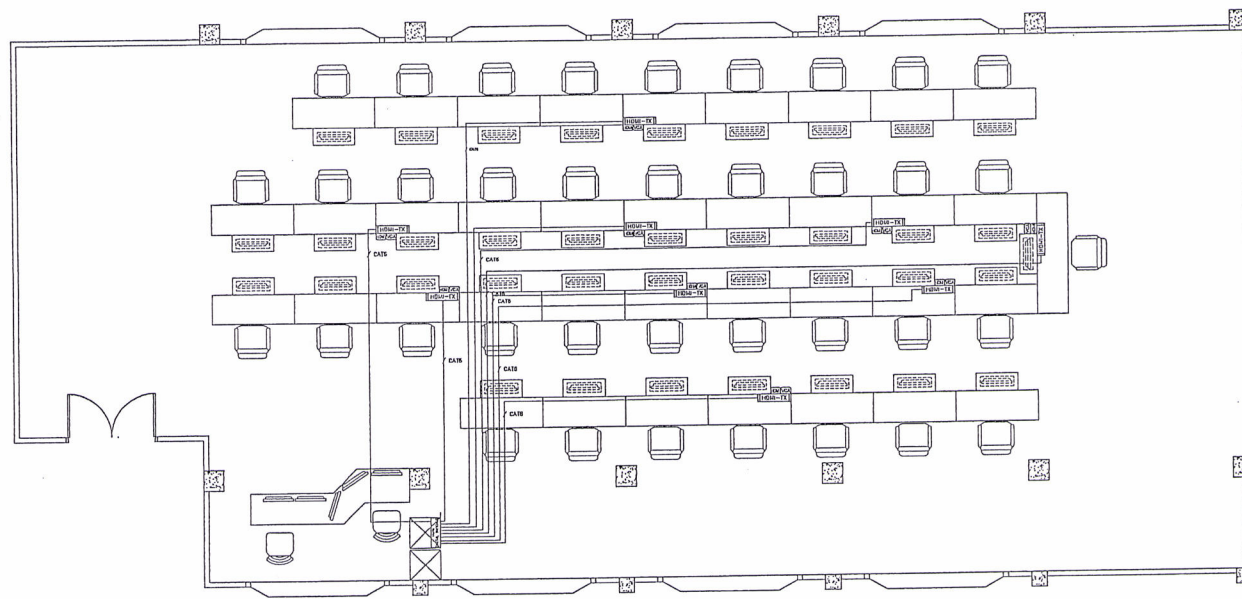

สถาปนิก		Project	ระบบโสตทัศนูปกรณ์ ระบบโสตทัศนูปกรณ์	Scale	1:100
มีนาคม		ห้องประชุมลำพอง		Drawn By	
วิศวกรโครงสร้าง				Revision	AV-07
วิศวกรไฟฟ้า		Drawing Title	ผังแสดงแนวสายสัญญาณภาพจากโต๊ะประชุม	Revision	
ผู้ออกแบบระบบโสตทัศนูปกรณ์		Date		Date	7/



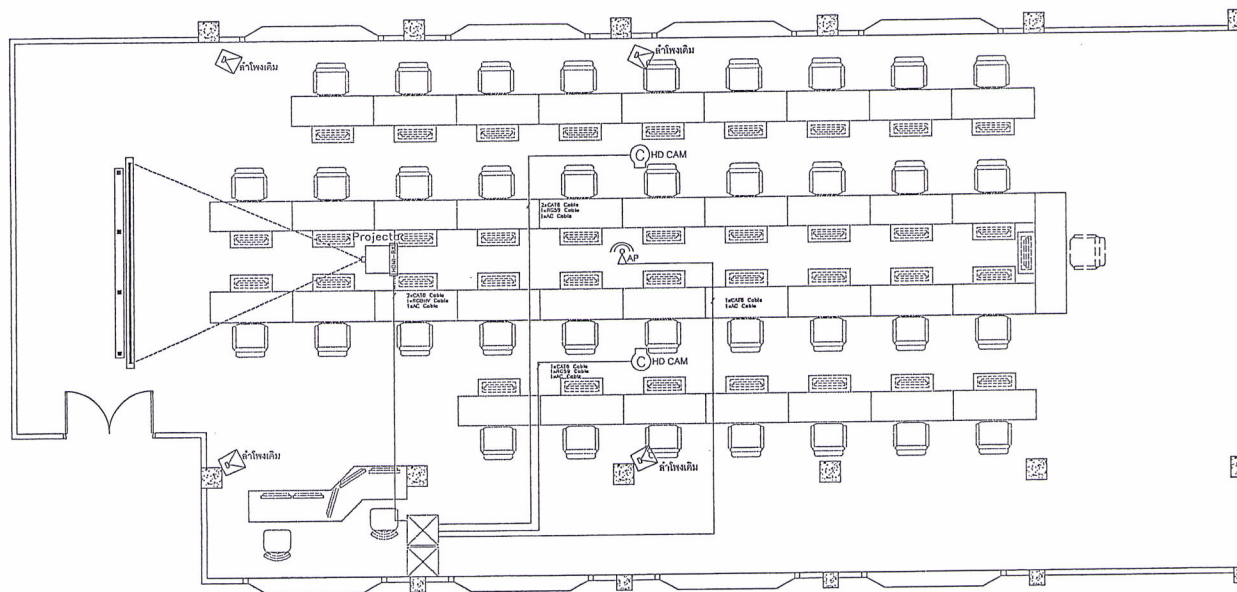

สถาปนิก		Project	Scale	1:100
มีนาคม		ระบบโสตทัศนอุปกรณ์ ระบบโสตทัศนอุปกรณ์	Drawn By	
วิศวกรโครงสร้าง		ห้องประชุม	Revision	AV-08
วิศวกรไฟฟ้า		ผังแสดงแนวสายสัญญาณบนเวที	Revision	
ผู้ออกแบบระบบโสตทัศนอุปกรณ์			Date	8/